



МИНИСТЕРСТВО КУЛЬТУРЫ
МУРМАНСКОЙ ОБЛАСТИ

РАСПОРЯЖЕНИЕ

Министерство культуры МО

ЗАРЕГИСТРИРОВАНО

Регистрационный № 12-2026-2
от 27.01.2026

27.01.2026

№ 7

г. Мурманск

Об установлении зон охраны (охранной зоны, зоны регулирования застройки и хозяйственной деятельности) объекта культурного наследия регионального значения «Церковь Казанской иконы Божией Матери», 1964 г., местонахождение (адрес): Мурманская область, город Кировск, улица Железнодорожная, дом 8, а также требований к градостроительным регламентам и ограничениям использования земельных участков, водных объектов и их частей в границах данных зон

В соответствии со статьей 34 Федерального закона от 25.06.2002 № 73-ФЗ «Об объектах культурного наследия (памятниках истории и культуры) народов Российской Федерации», статьей 105 Земельного кодекса Российской Федерации и пунктом 15 Положения о зонах охраны объектов культурного наследия (памятников истории и культуры) народов Российской Федерации, утвержденного постановлением Правительства Российской Федерации от 12.09.2015 № 972 «Об утверждении Положения о зонах охраны объектов культурного наследия (памятников истории и культуры) народов Российской Федерации и о признании утратившими силу отдельных положений нормативных правовых актов Правительства Российской Федерации», в целях обеспечения сохранности объектов культурного наследия, расположенных на территории Мурманской области:

1. Установить:

1.1. Охранную зону объекта культурного наследия регионального значения «Церковь Казанской иконы Божией Матери», 1964 г., местонахождение (адрес): Мурманская область, город Кировск, улица Железнодорожная, дом 8 (далее – объект культурного наследия), согласно приложению № 1 к настоящему распоряжению.

1.2. Зону регулирования застройки и хозяйственной деятельности объекта культурного наследия согласно приложению № 2 к настоящему распоряжению.

2. Утвердить:

2.1. Требования к градостроительным регламентам и ограничениям использования земельных участков, водных объектов и их частей в границах охранной зоны объекта культурного наследия согласно приложению № 3 к настоящему распоряжению.

2.2. Требования к градостроительным регламентам и ограничениям

использования земельных участков, водных объектов и их частей в границах зоны регулирования застройки и хозяйственной деятельности объекта культурного наследия согласно приложению № 4 к настоящему распоряжению.

3. Отделу культурного наследия и архивного дела (Микляева О.Г.) обеспечить:

3.1. Внесение сведений, указанных в настоящем распоряжении, в единый государственный реестр объектов культурного наследия (памятников истории и культуры) народов Российской Федерации.

3.2. Направление копии настоящего распоряжения в филиал публично-правовой компании «Роскадастр» по Мурманской области.

3.3. Направление копии настоящего распоряжения в заинтересованные органы местного самоуправления и исполнительные органы Мурманской области.

3.4. Размещение настоящего распоряжения в установленном законодательством порядке на официальном сайте Министерства культуры Мурманской области в информационно-телекоммуникационной сети «Интернет».

4. Контроль за выполнением настоящего распоряжения оставляю за собой.

**Министр культуры
Мурманской области**



О.Г. Обухова

Охранная зона
объекта культурного наследия регионального значения
«Церковь Казанской иконы Божией Матери», 1964 г.,
местонахождение (адрес): Мурманская область, город Кировск,
улица Железнодорожная, дом 8

1. Текстовое описание местоположения границ охранной зоны (далее – ОЗ) объекта культурного наследия регионального значения «Церковь Казанской иконы Божией Матери», 1964 г., местонахождение (адрес): Мурманская область, город Кировск, улица Железнодорожная, дом 8 (далее – объект культурного наследия, Церковь).

Внешняя граница ОЗ проходит от поворотной точки 1 до поворотной точки 16 (далее – т.) по замкнутой ломаной линии:

- от т.1, расположенной на расстоянии 3 м к северо-западу от западного угла хозяйственной постройки, расположенной на огороженной территории с северо-запада от Церкви, граница проходит 6,07 м в северо-восточном направлении до т.2;

- от т.2 граница продолжается в северо-восточном направлении, проходя 14,66 м до т.3;

- от т.3 граница поворачивает в северо-западном направлении, проходя 20,79 м параллельно улице Юкспорская до т.4;

- от т.4 граница под прямым углом поворачивает в северо-восточном направлении, проходя 18,72 м параллельно улице Железнодорожная до т.5;

- от т.5 граница под прямым углом поворачивает в юго-восточном направлении, проходя 37,16 м до т.6 по благоустроенной территории к северо-западному фасаду Церкви;

- от т.6 граница под прямым углом поворачивает в северо-восточном направлении, проходя 15,86 м параллельно северо-западному фасаду Церкви по благоустроенной территории, вымощенной тротуарной плиткой до т.7;

- от т.7 граница под прямым углом поворачивает в юго-восточном направлении, проходя 9,27 м к северо-западному фасаду Церкви до т.8;

- от т.8 граница под прямым углом поворачивает в северо-восточном направлении, проходя 28,24 м к северному углу хозяйственной постройки, расположенной с северо-восточного фасада Церкви к т.9;

- от т.9 граница под прямым углом поворачивает в юго-восточном направлении, проходя 34,93 м вдоль северо-восточного фасада хозяйственной

постройки, расположенной на огороженной территории с северо-восточного фасада Церкви до т.10;

- от т.10 граница поворачивает в юго-восточном направлении, проходя 57,52 м до т.11 по не застроенной территории земельного участка с кадастровым номером 51:16:0030101:41;

- от т.11 граница поворачивает в юго-западном направлении, проходя 25,33 м до т.12 по не застроенной территории земельного участка с кадастровым номером 51:16:0030101:41 параллельно ограждения Церкви;

- от т.12 граница под прямым углом поворачивает в северо-западном направлении, проходя 56,14 м с северо-восточного фасада здания до т.13;

- от т.13 граница поворачивает в юго-западном направлении, проходя 35,56 м по юго-западной границе земельного участка с кадастровым номером 51:16:0030101:10 до т.14;

- от т.14 граница поворачивает в северо-западном направлении, проходя 40,08 м параллельно юго-западного фасада Церкви до т.15;

- от т.15 граница поворачивает в юго-западном направлении, проходя 8,43 м параллельно юго-восточного фасада хозяйственной постройки, расположенной на территории Церкви до т.16;

- от т.16 граница под прямым углом поворачивает в северо-западном направлении, проходя 9,50 м параллельно юго-западного фасада хозяйственной постройки, расположенной на территории Церкви, до т.1, замыкая контур.

Внутренняя граница ОЗ проходит через точки 17-20 и совпадает с наружной границей территории объекта культурного наследия.

2. Графическое описание местоположения границ участка ОЗ объекта культурного наследия.

2.1. Общие сведения ОЗ объекта культурного наследия.

Площадь объекта+/- величина погрешности определение площади (Р+/- ДельтаР): 4669 кв. м. $\pm$ 24 кв. м.


2.2. Сведения о местоположении границ ОЗ объекта культурного наследия.

2.2.1. Перечень координат поворотных (характерных) точек ОЗ объекта культурного наследия в системе координат МСК-51.

Обозначение характерных точек границ	Координаты, м		Метод определения координат характерной точки	Средняя квадратическая погрешность положения характерной точки (Mt), м
	X	Y		
1	2	3	4	5
Внешний контур				
1	495572.39	1471920.05	Картометрический	0,1


2	495577.42	1471923.45	Картометрический	0,1
3	495589.05	1471932.37	Картометрический	0,1
4	495606.38	1471920.88	Картометрический	0,1
5	495616.30	1471936.75	Картометрический	0,1
6	495585.73	1471957.88	Картометрический	0,1
7	495593.83	1471971.51	Картометрический	0,1
8	495585.97	1471976.42	Картометрический	0,1
9	495600.95	1472000.36	Картометрический	0,1
10	495571.69	1472019.44	Картометрический	0,1
11	495516.68	1472036.26	Картометрический	0,1
12	495503.79	1472014.46	Картометрический	0,1
13	495551.57	1471984.99	Картометрический	0,1
14	495534.26	1471953.93	Картометрический	0,1
15	495568.04	1471932.36	Картометрический	0,1
16	495564.20	1471924.86	Картометрический	0,1
1	495572.39	1471920.05	Картометрический	0,1
Внутренний контур				
17	495540.63	1471955.42	Картометрический	0,1
18	495561.32	1471943.51	Картометрический	0,1
19	495584.30	1471983.45	Картометрический	0,1
20	495563.62	1471995.35	Картометрический	0,1
17	495540.63	1471955.42	Картометрический	0,1

2.2.2. Карта-схема границ ОЗ объекта культурного наследия.

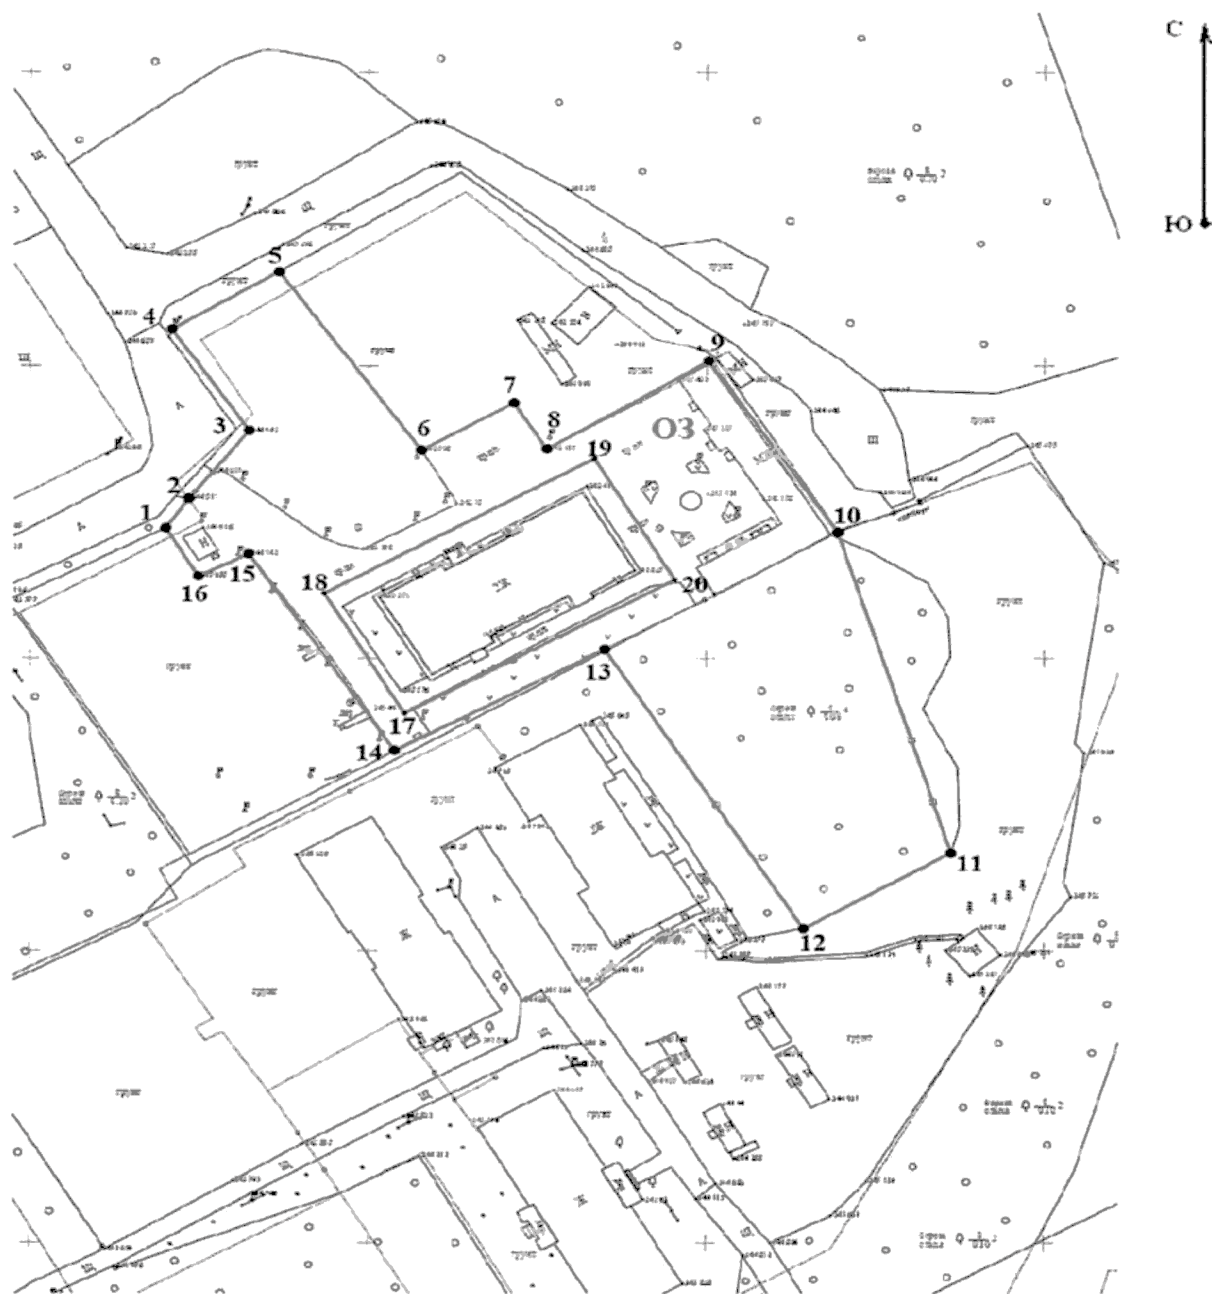

М 1:1000

Условные обозначения:

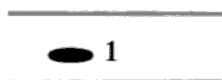

Границы ОЗ объекта культурного наследия

Характерные точки границ зон охраны объекта культурного наследия

Границы кадастровых участков, сведения о которых внесены в ЕГРН

**Зона регулирования застройки и хозяйственной деятельности
объекта культурного наследия регионального значения
«Церковь Казанской иконы Божией Матери», 1964 г.,
местонахождение (адрес): Мурманская область, город Кировск,
улица Железнодорожная, дом 8**

1. Текстовое описание местоположения границ зоны регулирования застройки и хозяйственной деятельности (далее – ЗРЗ) объекта культурного наследия регионального значения «Церковь Казанской иконы Божией Матери», 1964 г., местонахождение (адрес): Мурманская область, город Кировск, улица Железнодорожная, дом 8 (далее – объект культурного наследия, Церковь).

Внешняя граница ЗРЗ объекта культурного наследия проходит от поворотной точки 5 до поворотной точки 6 (далее – т.) по замкнутой ломаной линии:

- от т.5, расположенной на расстоянии 36,22 м к северо-востоку от западного угла хозяйственной постройки, расположенной на огороженной территории к северо-западу от Церкви, граница проходит 31,69 м в северо-восточном направлении параллельно улице Железнодорожная до т.21;

- от т.21 граница поворачивает юго-восточном направлении проходя 42,07 м параллельно улице Железнодорожная до т. 22;

- от т. 22 граница поворачивает в северо-восточном направлении проходя 8,56 м вдоль ул. Железнодорожная, до т. 23;

- от т.23 граница поворачивает в юго-восточном направлении, проходя 37,37 м вдоль улицы Железнодорожная с северо-восточного фасада хозяйственной постройки, расположенной на огороженной территории, со стороны северо-восточного фасада Церкви до т.24;

- от т.24 граница поворачивает в северо-восточном направлении проходя 22,76 м до т.25;

- от т.25 граница под прямым углом поворачивает на юго-восток проходя 32,21 м с северо-восточной стороны земельного участка с кадастровым номером 51:16:0030101:41 до т.26;

- от т.26 граница поворачивает в юго-западном направлении, проходя 51,24 м с юго-восточной стороны земельного участка с кадастровым номером 51:16:0030101:41 до т.27;

- от т.27 граница продолжается в юго-западном направлении, проходя 69,95 м с южной стороны земельного участка с кадастровым номером 51:16:0030101:41 до т.28;

– от т.28 граница поворачивает в юго-западном направлении, проходя 44,82 м в створе с южной границей земельного участка с кадастровым номером 51:16:0030101:41 до т.29;

– от т.29 граница под прямым углом поворачивает в северо-западном направлении, проходя 44,36 м в створе с юго-западной границей земельного участка с кадастровым номером 51:16:0030101:41 параллельно юго-западного фасада здания, расположенного по адресу: улица Туристов, дом 5, до т.30;

– от т.30 граница продолжается в северо-западном направлении, проходя 61,64 м вдоль юго-западного фасада здания, расположенного по адресу: улица Туристов, дом 3А, до т.31;

– от т.31 граница продолжается в северо-западном направлении, проходя 51,14 м в створе с юго-западной границей земельного участка с кадастровым номером 51:16:0030101:10 до т.32;

– от т.32 граница поворачивает в северо-восточном направлении, проходя 26,52 м к т.1, расположенной на расстоянии 3 м к северо-западу от западного угла хозяйственной постройки, которая располагается на огороженной территории с северо-запада от Церкви;

– от т.1 граница под прямым углом поворачивает в юго-восточном направлении, проходя 9,50 м к т.16 параллельно юго-западного фасада хозяйственной постройки, расположенной на территории Церкви;

– от т.16 граница под прямым углом поворачивает в северо-восточном направлении, проходя 8,43 м к т.15 параллельно юго-восточного фасада хозяйственной постройки, расположенной на территории Церкви;

– от т.15 граница поворачивает в юго-восточном направлении, проходя 40,08 м параллельно юго-западного фасада Церкви до т.14;

– от т.14 граница поворачивает в северо-восточном направлении проходя 35,56 м по юго-восточной границе земельного участка с кадастровым номером 51:16:0030101:10 до т.13;

– от т.13 граница под прямым углом поворачивает в юго-восточном направлении, проходя 56,14 м с северо-восточного фасада здания, расположенного по адресу: улица Железнодорожная, дом 8, до т.12;

– от т.12 граница поворачивает в северо-восточном направлении проходя 25,33 м по не застроенной территории земельного участка с кадастровым номером 51:16:0030101:41 параллельно ограждения Церкви до т.11;

– от т.11 граница поворачивает в северо-западном направлении, проходя 57,52 м по не застроенной территории земельного участка с кадастровым номером 51:16:0030101:41 до т.10;

– от т.10 граница поворачивает в северо-западном направлении, проходя 34,93 м вдоль северо-восточного фасада хозяйственной постройки, расположенной на огороженной территории с северо-восточного фасада Церкви, до т.9;

– от т.9 граница под прямым углом поворачивает в юго-западном направлении, проходя 28,24 м по благоустроенной территории, вымощенной тротуарной плиткой до т.8;

– от т.8 граница под прямым углом поворачивает в северо-западном направлении проходя 9,27 м по благоустроенной территории, вымощенной тротуарной плиткой до т.7;

– от т.7 граница под прямым углом поворачивает в юго-западном направлении проходя 15,86 м параллельно северо-западному фасаду Церкви по благоустроенной территории вымощенной тротуарной плиткой до т.6;

– от т.6 граница под прямым углом поворачивает в северо-западном направлении проходя 37,16 м по благоустроенной территории Церкви к т.5, замыкая контур.

2. Графическое описание местоположения ЗРЗ объекта культурного наследия.

2.1. Общие сведения ЗРЗ объекта культурного наследия.

Площадь объекта+/- величина погрешности определение площади (Р+/- ДельтаР): 13690 кв. м. $\pm$ 41 кв. м.


2.2. Сведения о местоположении границ ЗРЗ объекта культурного наследия.

2.2.1. Перечень координат поворотных (характерных) точек ЗРЗ объекта культурного наследия в системе координат МСК-51.

Обозначение характерных точек границ	Координаты, м		Метод определения координат характерной точки	Средняя квадратическая погрешность положения характерной точки (Mt), м
	X	Y		
1	2	3	4	5
5	495616.30	1471936.75	Картометрический	0,1
21	495633.16	1471963.58	Картометрический	0,1
22	495606.08	1471995.77	Картометрический	0,1
23	495603.94	1472004.06	Картометрический	0,1
24	495575.06	1472027.78	Картометрический	0,1
25	495586.50	1472047.46	Картометрический	0,1
26	495559.32	1472064.74	Картометрический	0,1
27	495509.21	1472054.02	Картометрический	0,1
28	495448.96	1472018.49	Картометрический	0,1
29	495426.58	1471979.66	Картометрический	0,1
30	495465.43	1471958.24	Картометрический	0,1
31	495516.46	1471923.67	Картометрический	0,1
32	495559.89	1471896.66	Картометрический	0,1
1	495572.39	1471920.05	Картометрический	0,1
16	495564.20	1471924.86	Картометрический	0,1


15	495568.04	1471932.36	Картометрический	0,1
14	495534.26	1471953.93	Картометрический	0,1
13	495551.57	1471984.99	Картометрический	0,1
12	495503.79	1472014.46	Картометрический	0,1
11	495516.68	1472036.26	Картометрический	0,1
10	495571.69	1472019.44	Картометрический	0,1
9	495600.95	1472000.36	Картометрический	0,1
8	495585.97	1471976.42	Картометрический	0,1
7	495593.83	1471971.51	Картометрический	0,1
6	495585.73	1471957.88	Картометрический	0,1
5	495616.30	1471936.75	Картометрический	0,1

2.2.2. Карта-схема границ ЗРЗ объекта культурного наследия.

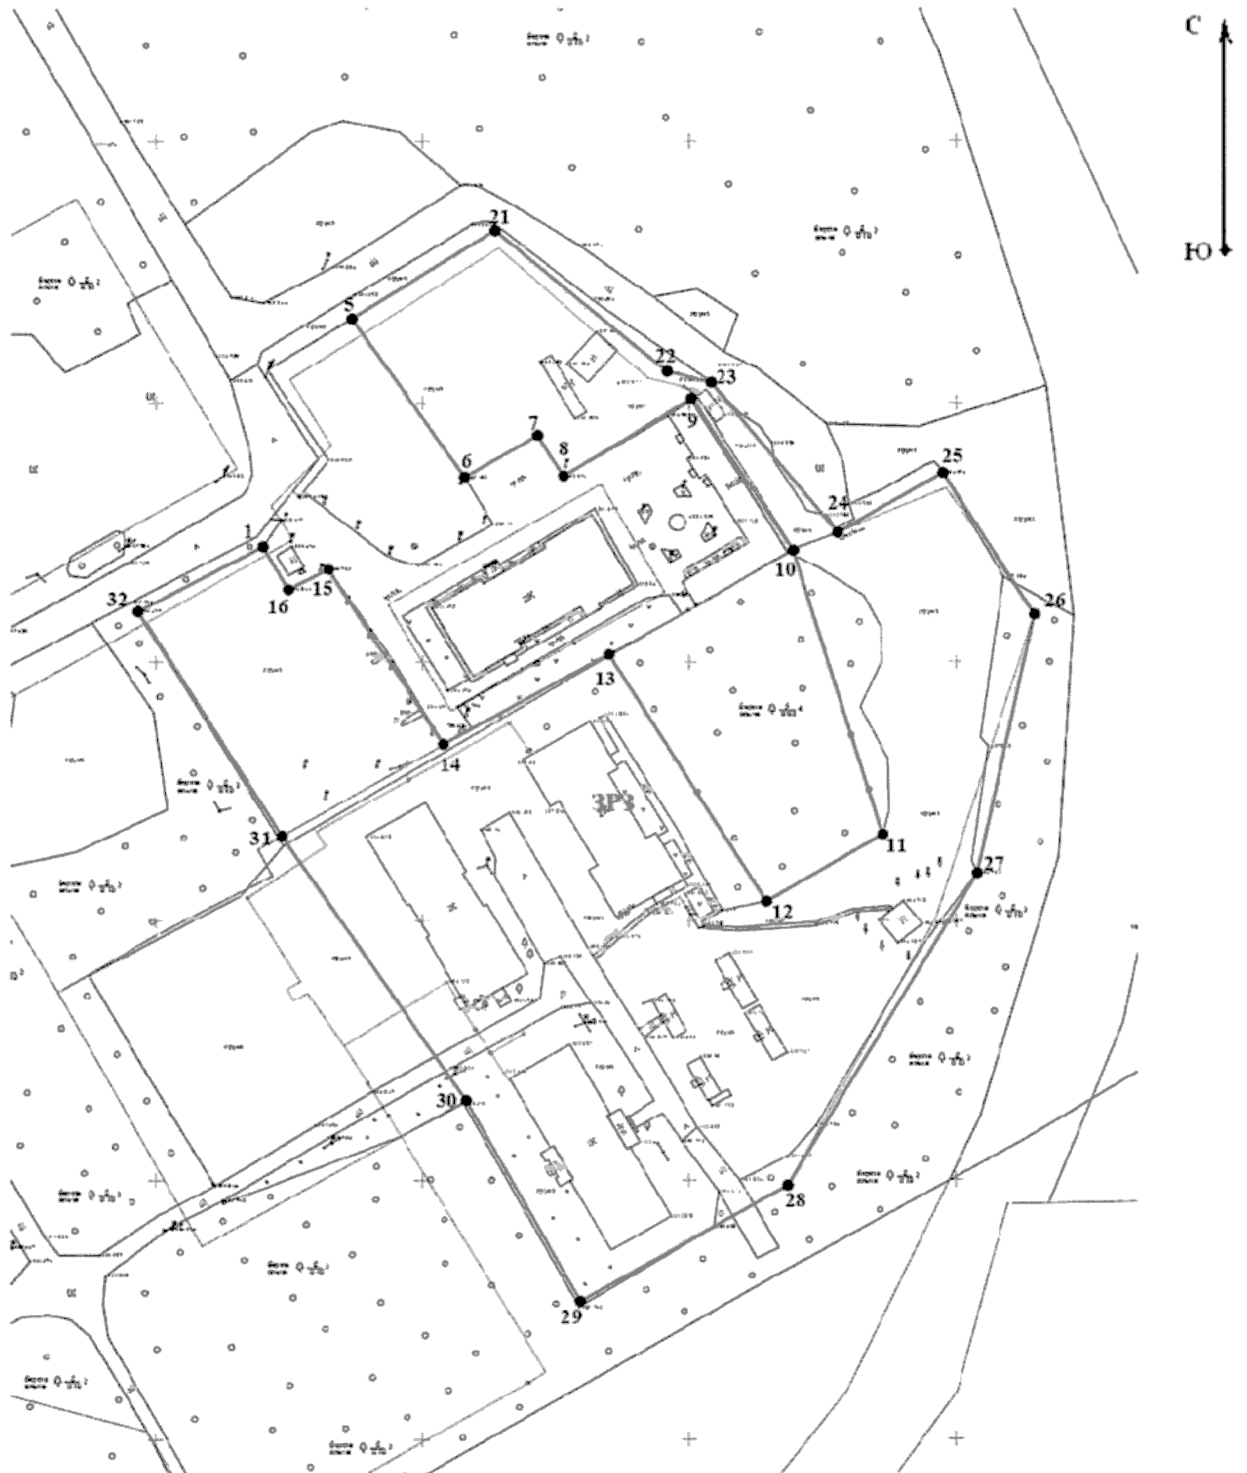

М 1:1000

Условные обозначения:

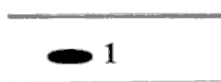

Границы ЗРЗ объекта культурного наследия

Характерные точки границ зон охраны объекта культурного наследия

Границы кадастровых участков, сведения о которых внесены в ЕГРН

**Требования к градостроительным регламентам и ограничениям
использования земельных участков, водных объектов и их частей в
границах охранной зоны объекта культурного наследия регионального
значения «Церковь Казанской иконы Божией Матери», 1964 г.,
местонахождение (адрес): Мурманская область, город Кировск,
улица Железнодорожная, дом 8**

В границах охранной зоны (далее – ОЗ) объекта культурного наследия регионального значения «Церковь Казанской иконы Божией Матери», 1964 г., местонахождение (адрес): Мурманская область, город Кировск, улица Железнодорожная, дом 8 устанавливаются требования:

а) запрет:

– на строительство, за исключением линейных объектов, и применения специальных мер, направленных на сохранение и (или) восстановление (регенерацию) историко-градостроительной и (или) природной среды объекта культурного наследия (восстановление, воссоздание, восполнение частично или полностью утраченных элементов и (или) характеристик историко-градостроительной среды);

– на использование строительных технологий, оказывающих негативное воздействие на объекты культурного наследия и историческую застройку;

– на размещение взрыво- и пожароопасных объектов, угрожающих сохранности объектов культурного наследия, выявленных объектов культурного наследия;

б) запреты, устанавливаемые в зависимости от характеристик объекта культурного наследия и его историко-градостроительной и (или) природной среды:

– на строительство линейных объектов, нарушающих характеристики историко-градостроительной среды: прокладка инженерных коммуникаций наземным и надземным способом (газопроводы в здания могут вводиться по фасадам), за исключением случаев, когда строительство направлено на минимизацию негативного воздействия на объект культурного наследия и его историко-градостроительную и (или) природную среду, или необходимо для обеспечения его функционирования или обеспечения жизнедеятельности населения, или необходимо для обеспечения сохранности, сохранения, содержания и эксплуатации объекта культурного наследия религиозного назначения и (или) объектов капитального строительства, образующих с ним монастырский, храмовый или иной культовый комплекс;

- на реконструкцию объектов капитального строительства в параметрах, нарушающих характеристики историко-градостроительной и (или) природной среды или препятствующих ее сохранению и (или) восстановлению, за исключением случаев, если такая реконструкция необходима для обеспечения функционирования объекта культурного наследия;

- на увеличение высотных и линейных габаритов существующих объектов капитального строительства в случае их капитального ремонта или реконструкции;

- на ограждение по границам участков, формирующих территории общего пользования, из бетонных плит, металлопрофиля, блоков из натурального или искусственного камня либо иных нетрадиционных материалов высотой более 1,8 м с использованием в покраске ограждений ярких цветов;

- на устройство площадок для мусоросборников, контейнеров для отходов, расположенных в зоне видовых раскрытий объекта культурного наследия;

- на применение для наружной отделки фасадов зданий, строений и сооружений строительных материалов, архитектурных и цветовых решений, нарушающих характеристики историко-градостроительной и (или) природной среды, а именно:

- облицовочные материалы с зеркальной и глянцевой поверхностью, обладающие светоотражающими и бликующими свойствами;

- фрагментарная отделка фасадов зданий, а также применение отделочных материалов и ярких цветовых решений, не свойственных исторической среде;

- устройство плоских крыш;

- размещение инженерного оборудования на фасадах зданий, формирующих территории общего пользования;

- на размещение базовых станций сотовой связи, башенных и антенно-мачтовых конструкций, включая телевизионные и радиоантенны, которые препятствуют визуальному восприятию объекта культурного наследия в его историко-градостроительной и (или) природной среде, в том числе сохранению и (или) восстановлению соотношения открытых и закрытых пространств, градостроительных (планировочных, типологических, масштабных) характеристик историко-градостроительной и (или) природной среды;

- на размещение отходов производства и потребления, устройство складов и захоронений ядохимикатов;

- на проведение работ по благоустройству, за исключением случаев, если такие работы не оказывают негативного воздействия на объекты культурного наследия, или не нарушают характеристики его историко-градостроительной среды, в том числе:

- устройство и ремонт проездов, проходов;

- установка малых архитектурных форм, произведений монументально-декоративного искусства, мемориальных знаков, отдельно стоящего оборудования освещения, соответствующих характеру историко-градостроительной среды;

посадка деревьев и кустарников с компактной или формируемой кроной, не препятствующих визуальному восприятию объекта культурного наследия, разбивка газонов, устройство клумб (цветников);

установка прозрачных ограждений, формирующих территории общего пользования, с применением материалов, соответствующих характеру историко-градостроительной среды; допускается применение строительных ограждений на время производства земляных, хозяйственных, ремонтных и иных работ;

– на размещение рекламы, вывесок, некапитальных строений, сооружений и объектов, включая автостоянки, киоски, навесы, которые нарушают характеристики историко-градостроительной и (или) природной среды, за исключением случаев, если такое размещение соответствует назначению объекта культурного наследия религиозного назначения и (или) объектов капитального строительства, образующих с ним монастырский, храмовый или иной культовый комплекс, и (или) необходимо для обеспечения его современного использования, в том числе разрешена установка:

отдельно стоящих средств наружной рекламы с одной стороной информационного поля не более 2,0 кв.м.;

мемориальных досок, памятных знаков, информационных табличек площадью информационного поля не более 0,6 кв.м.;

указателей расположения туристских ресурсов и социальных объектов с габаритами не более 1,8 м по высоте и 1,2 м по ширине;

строительной сетки с изображением объекта ремонта или реконструкции на время проведения работ по сохранению объектов культурного наследия, ремонта или реконструкции объектов капитального строительства;

элементов информационно-декоративного оформления событийного характера (мобильные информационные конструкции) на время проведения публичных мероприятий.

**Требования к градостроительным регламентам и ограничениям
использования земельных участков, водных объектов и их частей в
границах зоны регулирования застройки и хозяйственной деятельности
объекта культурного наследия регионального значения
«Церковь Казанской иконы Божией Матери», 1964 г.,
местонахождение (адрес): Мурманская область, город Кировск,
улица Железнодорожная, дом 8**

В границах зоны регулирования застройки и хозяйственной деятельности (далее – ЗРЗ) объекта культурного наследия регионального значения «Церковь Казанской иконы Божией Матери», 1964 г., местонахождение (адрес): Мурманская область, город Кировск, улица Железнодорожная, дом 8 устанавливаются требования:

а) запрет:

- на использование строительных технологий, оказывающих негативное воздействие на объекты культурного наследия и историческую застройку;
- на размещение взрыво- и пожароопасных объектов, угрожающих сохранности объектов культурного наследия, выявленных объектов культурного наследия;

б) запреты, устанавливаемые в зависимости от характеристик объекта культурного наследия и его историко-градостроительной среды:

- на строительство, реконструкцию объектов капитального строительства в параметрах, нарушающих характеристики историко-градостроительной среды или препятствующих ее сохранению и (или) восстановлению (за исключением случаев, если такие строительство, реконструкция необходимы для обеспечения функционирования объекта культурного наследия):

- максимальная высота зданий, строений, сооружений более 9,0 м (высота измеряется от существующего уровня земли до верхней отметки здания);

- применение для наружной отделки фасадов зданий, строений и сооружений строительных материалов, архитектурных и цветовых решений, нарушающих характеристики историко-градостроительной и (или) природной среды, в том числе фрагментарная отделка фасадов, а также применение отделочных материалов и ярких цветовых решений, не свойственных историко-градостроительной среде, в том числе использование облицовочных материалов с зеркальной и глянцевой поверхностью, обладающих светоотражающими и бликующими свойствами;

- устройство плоских крыш;

– на строительство линейных объектов, нарушающих характеристики историко-градостроительной среды (строительство и прокладка наружных инженерных сетей наземным и надземным способами и на фасадах зданий, формирующих территории общего пользования), за исключением случаев, если такое строительство направлено на минимизацию негативного воздействия на объект культурного наследия и его историко-градостроительную среду, или необходимо для обеспечения его функционирования или обеспечения жизнедеятельности населения, или необходимо для обеспечения сохранности, содержания и эксплуатации объекта культурного наследия религиозного назначения и (или) объектов капитального строительства, образующих с ним монастырский, храмовый или иной культовый комплекс;

– на размещение рекламы, вывесок, нарушающих характеристики историко-градостроительной среды, за исключением случаев, если это соответствует назначению объекта культурного наследия религиозного назначения и (или) объектов капитального строительства, образующих с ним монастырский, храмовый или иной культовый комплекс, и (или) необходимо для обеспечения его современного использования и сохранности, в том числе запрещается размещение:

рекламных конструкций на крышах зданий;

отдельно стоящих средств наружной рекламы с одной стороной информационного поля не более 2,0 кв.м.;

табличек на фасадах зданий площадью информационного поля более 0,6 кв.м.;

памятных знаков, указателей расположения туристских ресурсов и социальных объектов с габаритами более 1,8 м по высоте и более 1,2 м по ширине;

– на размещение некапитальных строений и сооружений высотой более 4,5 м, нарушающих характеристики историко-градостроительной среды, за исключением случаев, если это соответствует назначению объекта культурного наследия религиозного назначения и (или) объектов капитального строительства, образующих с ним монастырский, храмовый или иной культовый комплекс, и (или) необходимо для обеспечения его современного использования и сохранности;

– на размещение базовых станций сотовой связи, башенных и антенно-мачтовых конструкций, включая телевизионные и радиоантенны, которые препятствуют визуальному восприятию объекта культурного наследия в его историко-градостроительной среде, в том числе сохранению и (или) восстановлению соотношения открытых и закрытых пространств, градостроительных (планировочных, типологических, масштабных) характеристик историко-градостроительной среды. Этот запрет не применяется к базовым станциям сотовой связи, башенным и антенно-мачтовым конструкциям, включая телевизионные и радиоантенны, которые размещены до 1 марта 2025 года, и не ограничивает проведение работ по ремонту и модернизации базовых станций сотовой связи, башенных и антенно-мачтовых

конструкций, включая телевизионные и радиоантенны, в пределах их объемно-пространственных параметров.

»
