



**МИНИСТЕРСТВО
СТРОИТЕЛЬСТВА, ТРАНСПОРТА И ДОРОЖНОГО ХОЗЯЙСТВА
ОМСКОЙ ОБЛАСТИ**

ПРИКАЗ

21.02. 2022

№ 11-12

г. Омск

Об утверждении проекта планировки, проекта межевания территории линейного объекта «Газопровод-связка от перспективной ГРС-29 до существующих сетей газораспределения г. Омска со строительством ПРГ 3»

В соответствии со статьями 42, 43, 45 Градостроительного кодекса Российской Федерации, пунктом 18.9 статьи 3 Закона Омской области «О регулировании градостроительной деятельности в Омской области», постановлением Правительства Омской области от 19 августа 2009 года № 156-п «Об утверждении Схемы территориального планирования Омской области», приказываю:

Утвердить проект планировки территории, проект межевания территории линейного объекта «Газопровод-связка от перспективной ГРС-29 до существующих сетей газораспределения г. Омска со строительством ПРГ 3» (далее – объект), в том числе:

1) Проект планировки территории объекта. Графическая часть. (приложение № 1 к настоящему приказу);

2) Положение о размещении линейного объекта (приложение № 2 к настоящему приказу);

3) Проект межевания территории объекта. Графическая часть. (приложение № 3 к настоящему приказу);

4) Проект межевания территории объекта. Текстовая часть. (приложение № 4 к настоящему приказу).

Заместитель Министра





Р.Г. Минуллин



ЧЕРТЕЖ ГРАНИЦ ЗОН ПЛАНИРУЕМОГО РАЗМЕЩЕНИЯ ЛИНЕЙНЫХ ОБЪЕКТОВ

РАЗБИВОЧНЫЙ ЧЕРТЕЖ

Приложение № 1
к приказу Министерства строительства
транспорта и дорожного хозяйства,
Омской области
от 21.02.2022 № 11-н

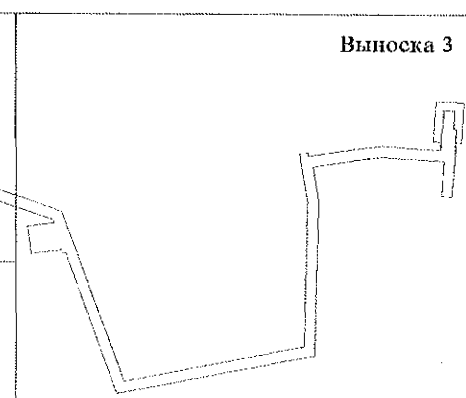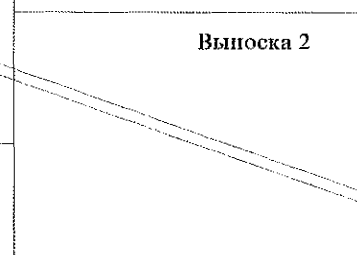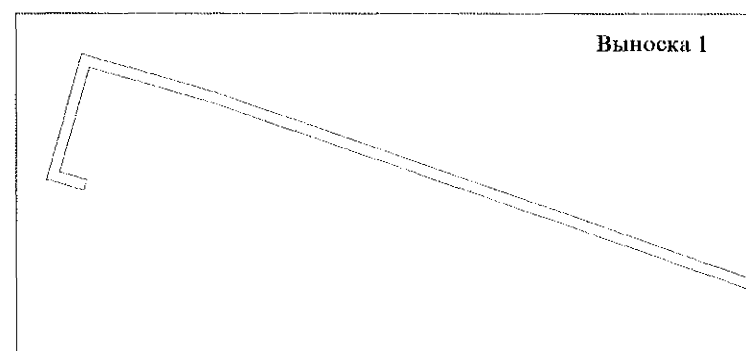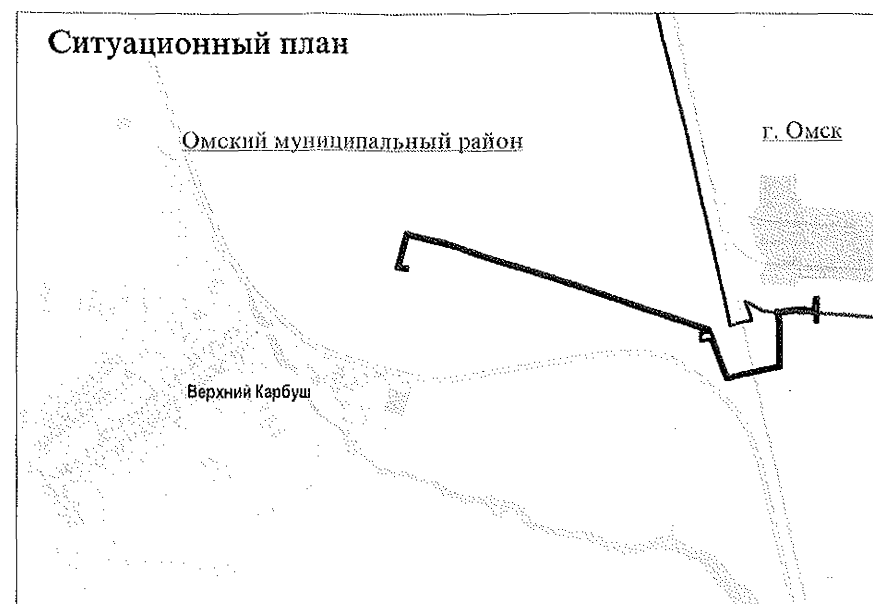





ЧЕРТЕЖ ГРАНИЦ ЗОН ПЛАНИРУЕМОГО РАЗМЕЩЕНИЯ ЛИНЕЙНЫХ ОБЪЕКТОВ

М 1:1 000

ВЫНОСКА 1

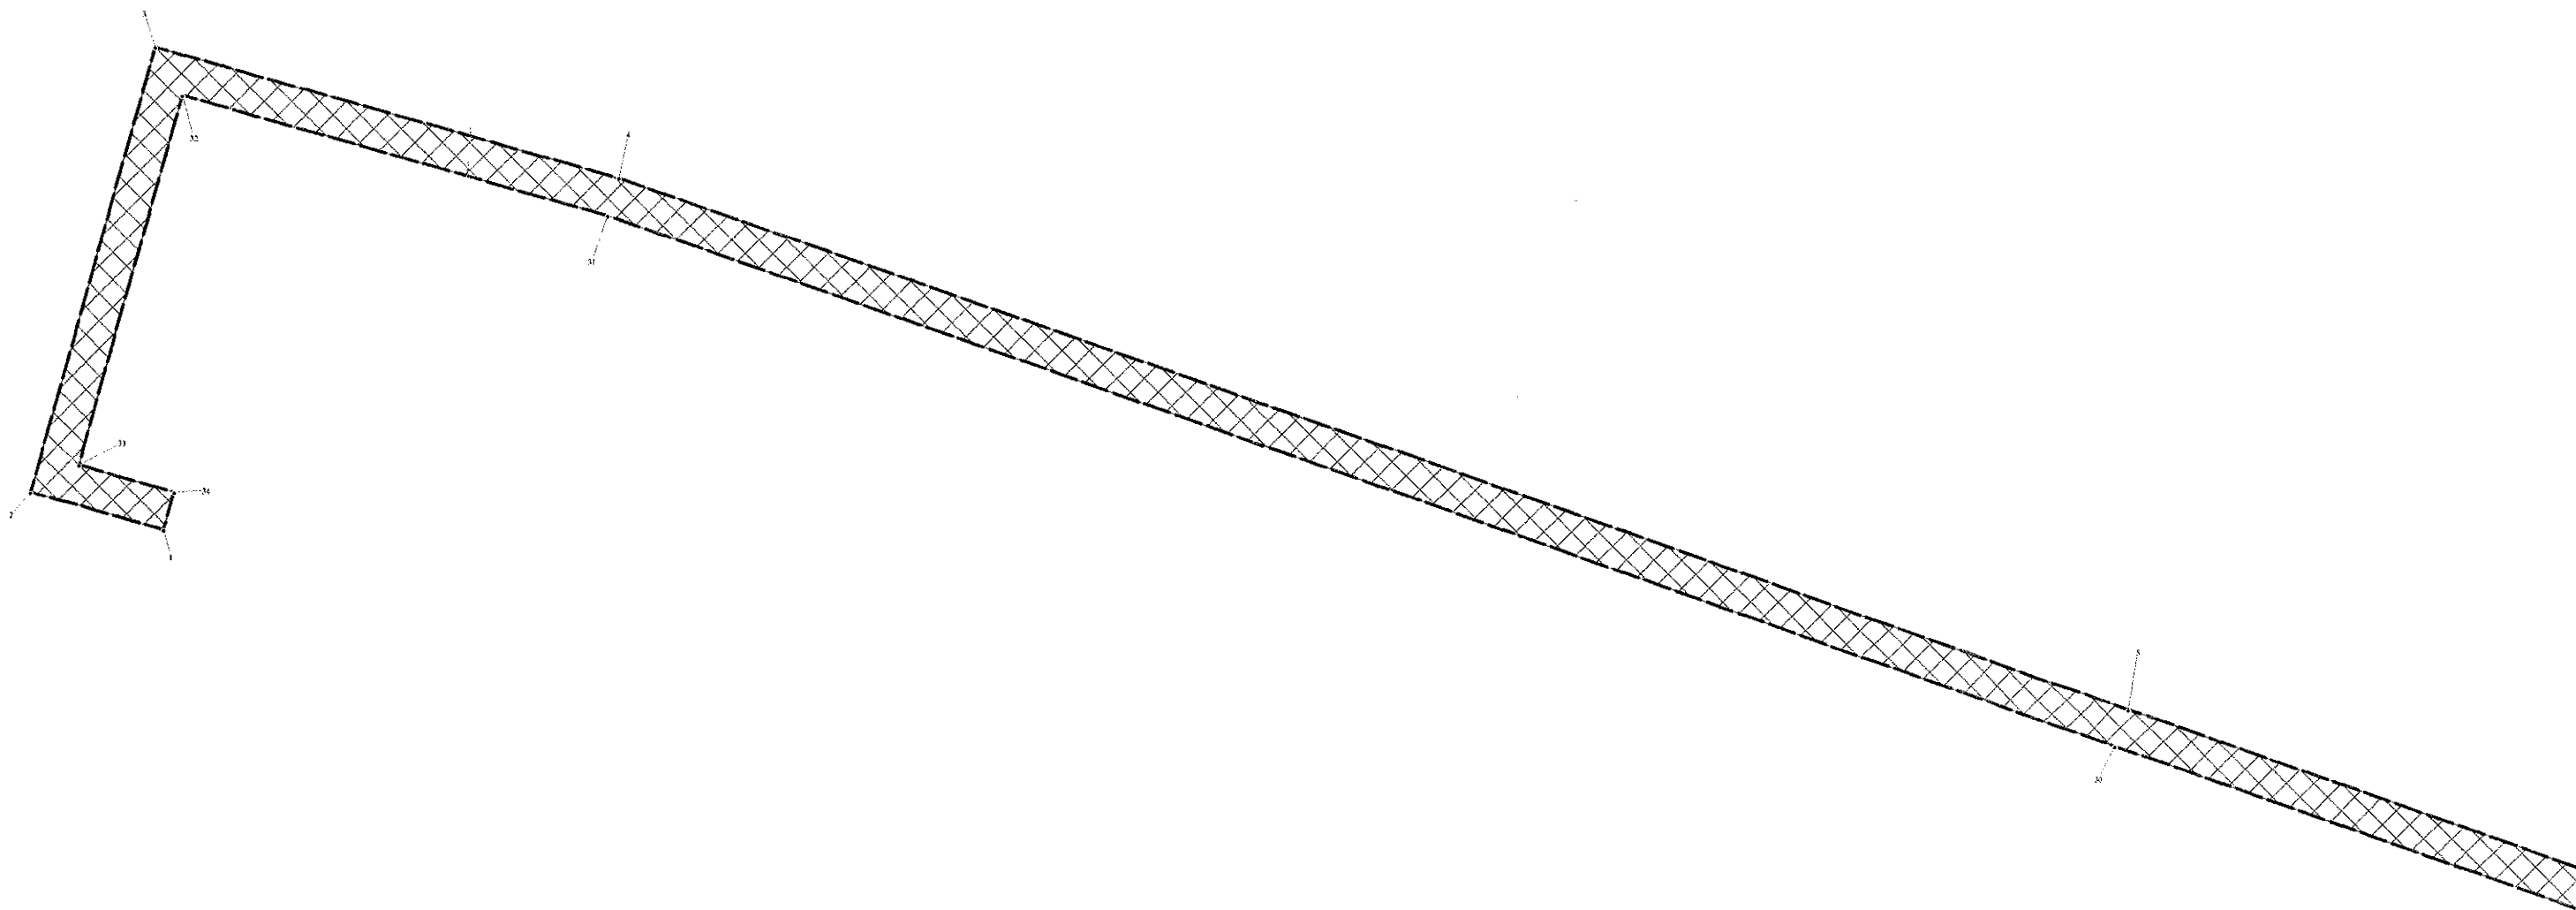


ВЫНОСКА 2



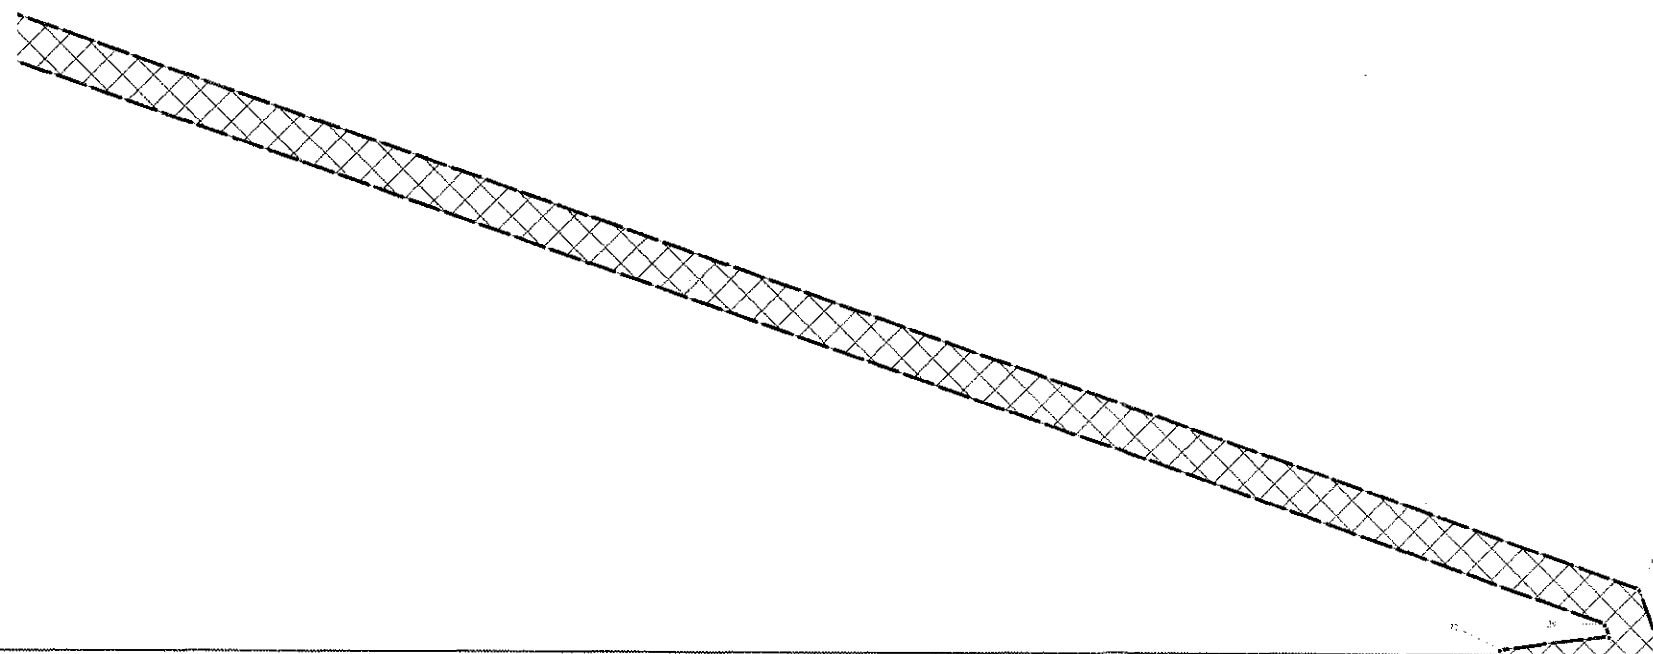




**ЧЕРТЕЖ ГРАНИЦ ЗОН ПЛАНИРУЕМОГО РАЗМЕЩЕНИЯ
ЛИНЕЙНЫХ ОБЪЕКТОВ**
М 1:1 000
ВЫНОСКА 3

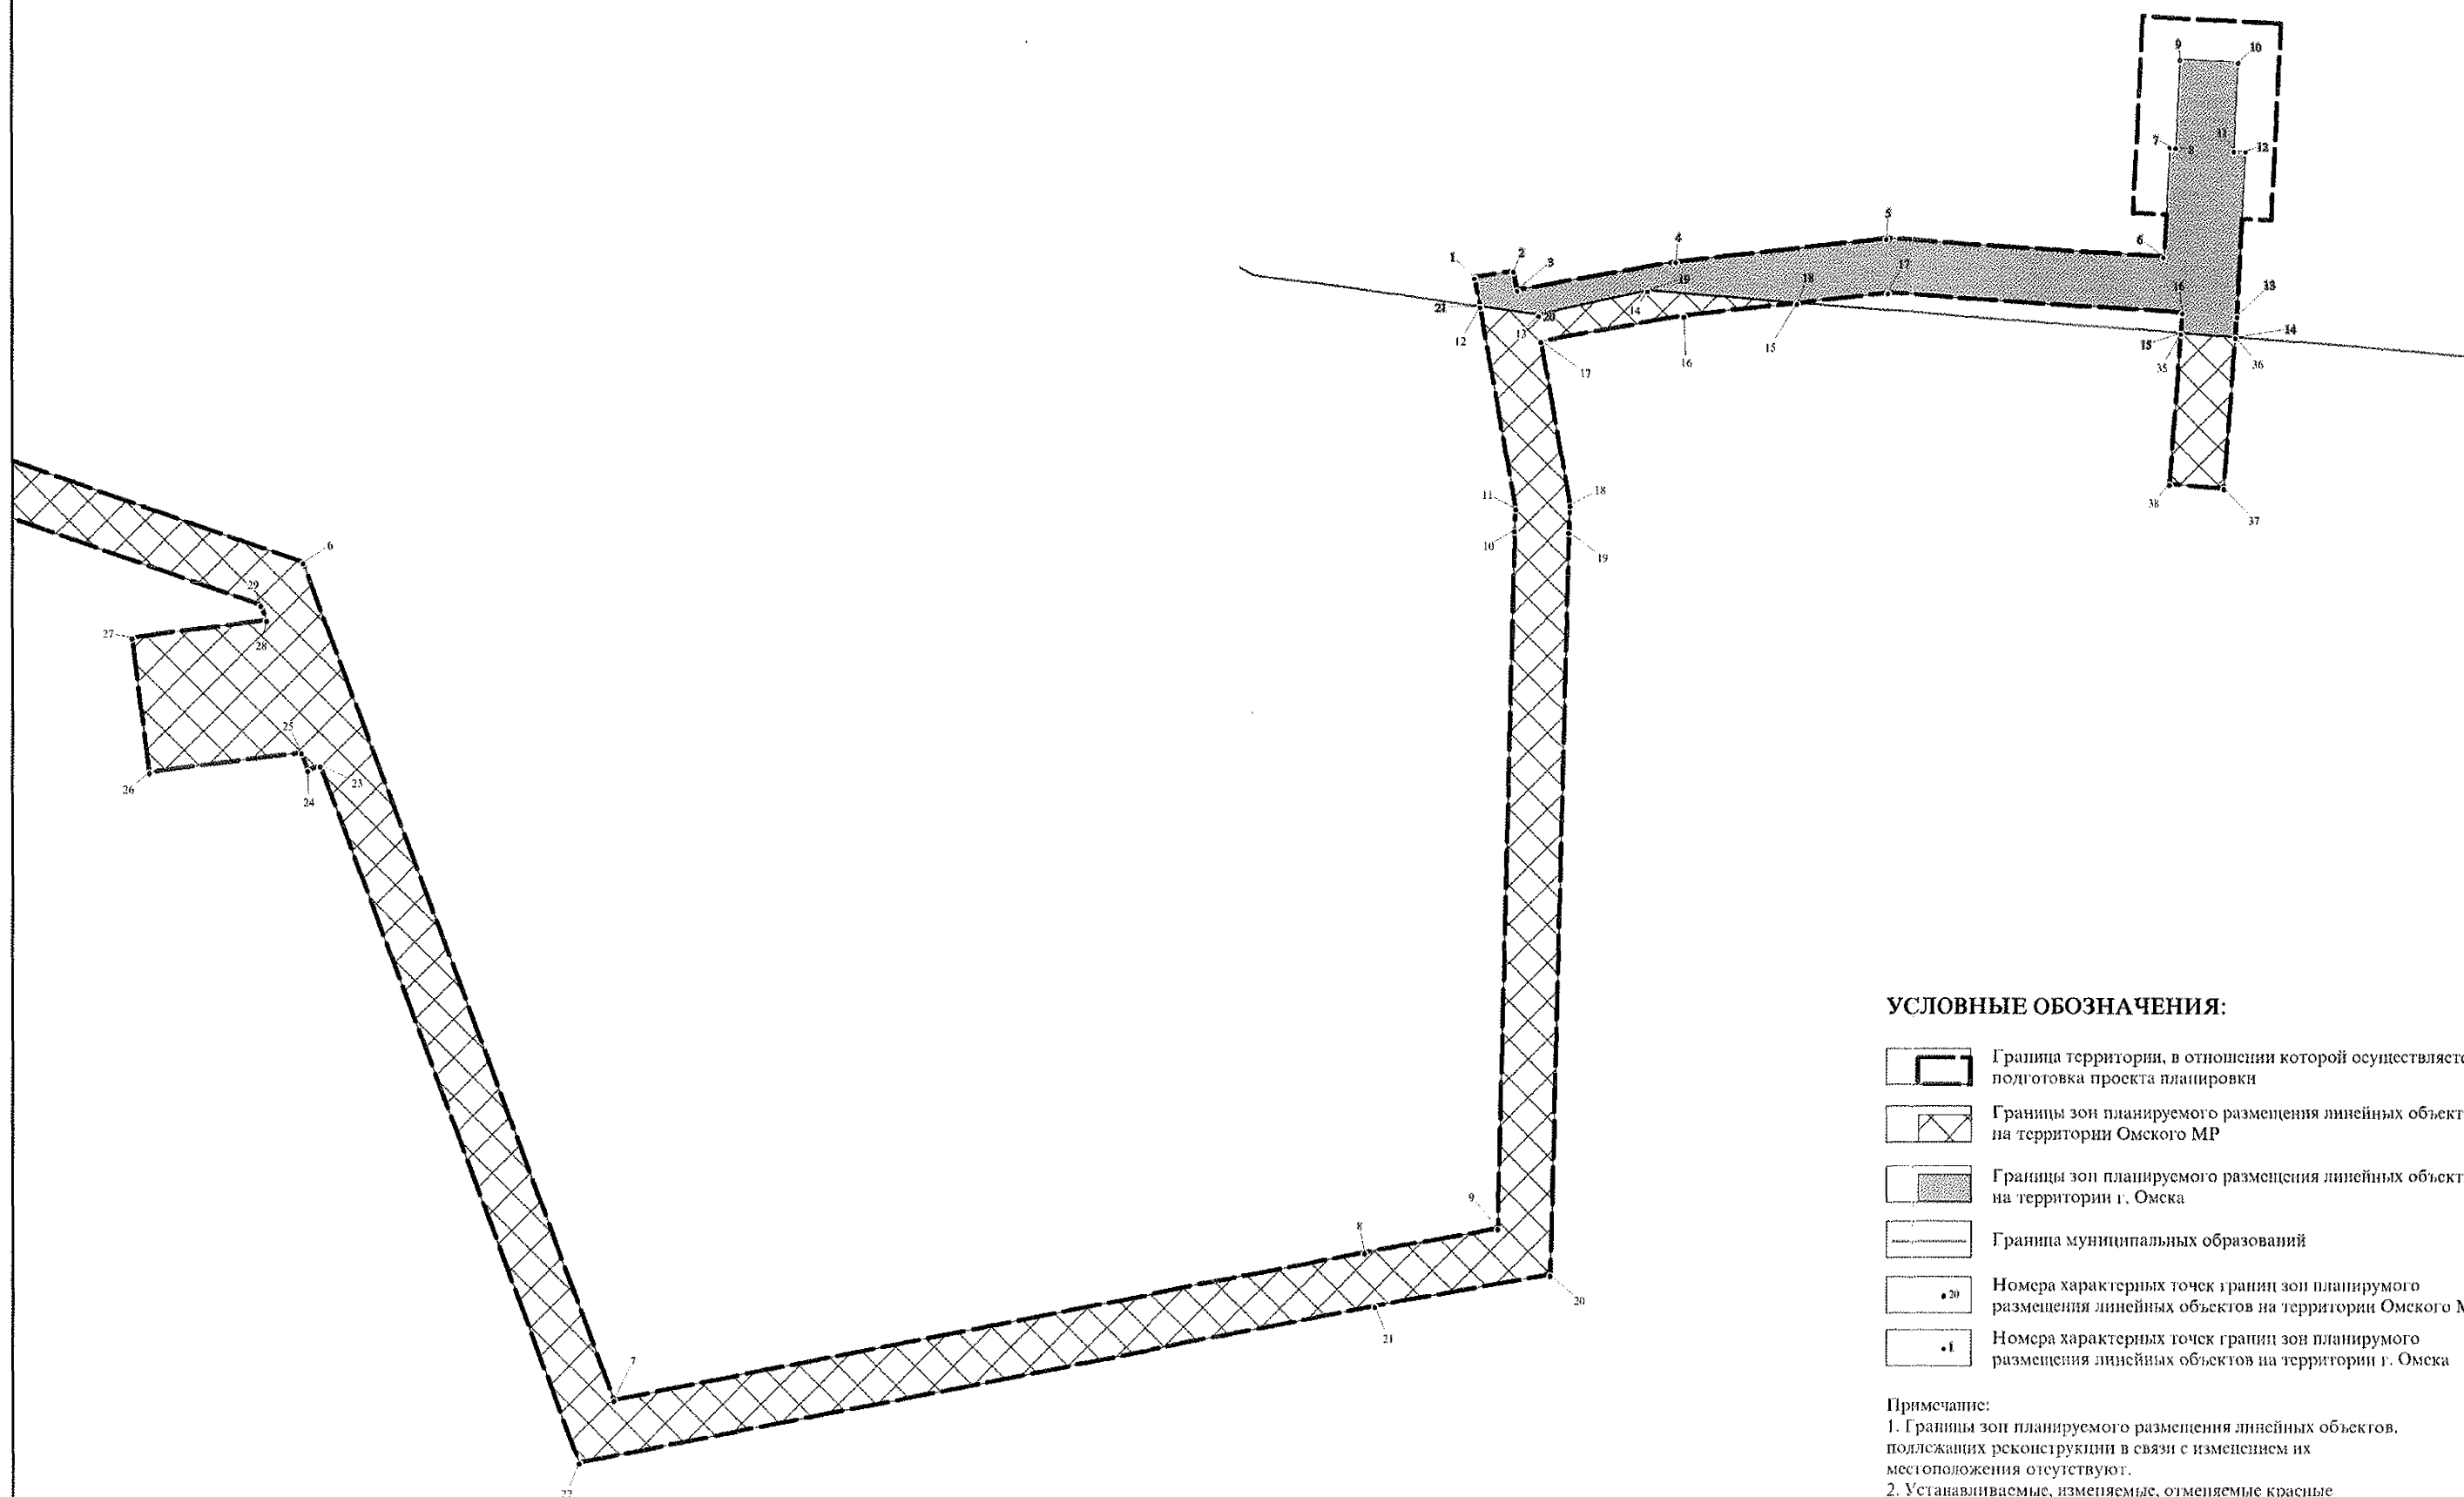

УСЛОВНЫЕ ОБОЗНАЧЕНИЯ:

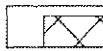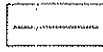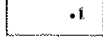-  Граница территории, в отношении которой осуществляется подготовка проекта планировки
-  Границы зон планируемого размещения линейных объектов на территории Омского МР
-  Границы зон планируемого размещения линейных объектов на территории г. Омска
-  Граница муниципальных образований
-  Номера характерных точек границ зон планируемого размещения линейных объектов на территории Омского МР
-  Номера характерных точек границ зон планируемого размещения линейных объектов на территории г. Омска

Примечание:
1. Границы зон планируемого размещения линейных объектов, подлежащих реконструкции в связи с изменением их местоположения отсутствуют.
2. Устанавливаемые, изменяемые, отменяемые красные линии отсутствуют так как документацией по планировке территории границы территорий общего пользования не устанавливаются.

ПОЛОЖЕНИЕ
о размещении линейного объекта

1. Наименование, основные характеристики (категория, протяженность, проектная мощность, пропускная способность, грузонапряженность, интенсивность движения) и назначение планируемых для размещения линейных объектов, а также линейных объектов, подлежащих реконструкции в связи с изменением их местоположения.

Целью разработки документации по планировке территории является реализация проектных решений по проекту «Газопровод-связка от перспективной ГРС-29 до существующих сетей газораспределения г. Омска со строительством ПРГ 3» (далее Проектируемый линейный объект).

Проектом предусматривается строительство линейных объектов, а также площадных объектов, являющихся их неотъемлемой частью:

- газопровод-связка: давление 1,2 Мпа, протяженность 2,6 км;
- пункт редуцирования газа (ПРГ 3): максимальный расчётный расход газа 54 т.м3/ч, давление газа на входе max - 1,2 Мпа, давление газа на выходе Рвых, - 0,6,Мпа;
- прочие объекты, являющиеся неотъемлемой технологической частью линейного объекта: вытяжная свеча, опознавательные знаки.

Основные технико-экономические показатели разрабатываемой документации приведены в таблице 1.

Таблица 1 Основные технико-экономические показатели

№ п/п	Наименование показателей	Ед. изм.	Значение показателей
1	Вид разрабатываемой документации по планировке территории	-	Проект планировки территории, содержащий межевания территории
2	Инициатор подготовки документации по планировке территории	-	Общество с ограниченной ответственностью «Газпром межрегионгаз» (адрес места нахождения/ юридический адрес: 197110, Российская Федерация, г.Санкт-Петербург, наб. Адмирала Лазарева, 24А ОГРН 1025000653930)
3	Наименование (титул/инвестиционный проект) проектируемого объекта	-	«Газопровод-связка от перспективной ГРС-29 до существующих сетей газораспределения г. Омска со строительством ПРГ 3»
4	Стадия проектирования	-	Проектная документация

№ п/п	Наименование показателей	Ед. изм.	Значение показателей
5	Вид строительства	-	Новое строительство
6	Эксплуатирующая организация	-	ООО «Газпром межрегионгаз»
7	Субъект федерации	-	Омская область
8	Год выпуска проектной документации	-	2021

2. Перечень субъектов Российской Федерации, перечень муниципальных районов, городских округов в составе субъектов Российской Федерации, перечень поселений, населенных пунктов, внутригородских территорий федерального значения, на территориях которых устанавливаются зоны планируемого размещения линейных объектов.

Территорией, на которой устанавливается зона планируемого размещения линейного объекта, является Омская область, Омский муниципальный район (Троицкое сельское поселение), а также муниципальное образование городской округ город Омск Омской области.

Кадастровый округ- 55 – Омская область.

Кадастровый район- 20 – Омский муниципальный район.

Кадастровый район- 36 – город Омск.

Номера кадастровых кварталов, в границах которых предполагается размещение линейного объекта: 55:20:220301, 55:20:220302, 55:36:190110.

3. Перечень координат характерных точек границ зон планируемого размещения линейных объектов.

Система координат – МСК55 (зона 2).

Система координат – Местная (СК города Омска).

Перечень координат характерных точек границы зоны планируемого размещения линейного объекта содержится в таблице 2.

Таблица 2. Перечень координат характерных точек границ зон планируемого размещения линейного объекта.

Омский муниципальный район.
Система координат– МСК-55 зона 2

Номер	X	Y
1	473894.16	2154386.84
2	473905.68	2154345.89
3	474042.55	2154384.37
4	474002.40	2154527.18
5	473841.03	2154991.69
6	473642.63	2155560.40
7	473457.98	2155628.65
8	473490.64	2155794.40
9	473495.97	2155823.73

Номер	X	Y
10	473649.94	2155827.51
11	473654.73	2155827.71
12	473699.32	2155819.84
13	473697.55	2155832.83
14	473702.97	2155856.75
15	473700.38	2155889.85
16	473697.46	2155864.79
17	473691.77	2155833.35
18	473655.53	2155839.75
19	473649.54	2155839.50
20	473485.91	2155835.48
21	473478.85	2155796.64
22	473444.23	2155620.93
23	473597.66	2155564.22
24	473596.62	2155561.41
25	473600.55	2155559.95
26	473596.25	2155526.39
27	473626.07	2155522.58
28	473629.82	2155552.34
29	473633.17	2155551.10
30	473829.70	2154987.74
31	473990.95	2154523.58
32	474027.75	2154392.68
33	473913.98	2154360.69
34	473905.71	2154390.09
35	473693.73	2155974.76
36	473692.79	2155986.84
37	473659.47	2155984.13
38	473660.40	2155972.16

Город Омск
Система координат– Местная (СК г. Омска)

Номер	X	Y
1	5898.15	2539.24
2	5899.69	2547.87
3	5895.55	2548.67
4	5902.54	2583.29
5	5908.71	2629.67
6	5905.65	2691.41
7	5929.83	2692.35
8	5929.79	2693.65
9	5949.26	2694.32

Номер	X	Y
10	5948.81	2707.31
11	5929.28	2706.64
12	5929.19	2709.26
13	5892.81	2707.86
14	5888.14	2707.56
15	5888.87	2695.47
16	5893.42	2695.75
17	5896.67	2630.19
18	5894.02	2610.46
19	5896.03	2577.32
20	5890.19	2553.51
21	5891.73	2540.49

Площадь зоны планируемого размещения линейного объекта – 28295 кв.м.

В соответствии с требованиями градостроительного законодательства проектом не предусмотрено установление красных линий.

4. Перечень координат характерных точек границ зон планируемого размещения линейных объектов, подлежащих реконструкции в связи с изменением их местоположения.

В границах проектируемой территории отсутствуют границы зон планируемого размещения линейных объектов, подлежащие реконструкции в связи с изменением их местоположения.

5. Предельные параметры разрешенного строительства, реконструкции объектов капитального строительства, входящих в состав линейных объектов в границах зон их планируемого размещения.

Предельные параметры разрешенного строительства, реконструкции объектов капитального строительства, входящих в состав линейных объектов в границах зон его планируемого размещения проектом не устанавливаются.

Размеры земельных участков для определения зоны планируемого размещения линейного объекта установлены в соответствии с нормами отвода земельных участков для конкретных видов объектов, проектной документацией с учетом принятой технологии производства монтажных работ, условий и методов строительства.

Размеры участков земель для площадных сооружений.

Размеры площадок для размещения наземных сооружений определяются проектом в соответствии с действующими нормативными документами.

Границами земель, испрашиваемых на срок эксплуатации объекта, являются линии, отстоящие от внешнего контура площадки (контура ограждения, подошвы насыпи, бровки канавы) на расстояние 1,0 м.

Границами земель, испрашиваемых в краткосрочную аренду на срок строительства объекта, являются линии, отстоящие от внешнего контура площадки на расстояние, определяемое проектом организации строительства и противопожарными нормами.

Размеры участков земель для трубопроводов.

Границы полосы отвода для строительства газопровода определены проектом с учетом размещения строительной техники, раскрытия выемки, размещения отвалов минерального грунта и отвалов с растительным слоем. Ширина полосы отвода под строительство принята - 12,00 м.

Информация о необходимости осуществления мероприятий по защите сохраняемых объектов капитального строительства (здание, строение, сооружение, объекты, строительство которых не завершено), существующих и строящихся на момент подготовки проекта планировки территории, а также объектов капитального строительства, планируемых к строительству в соответствии с ранее утвержденной документацией по планировке территории, от возможного негативного воздействия в связи с размещением линейных объектов.

6. Предельное количество этажей и (или) предельная высота объектов капитального строительства, входящих в состав линейных объектов в границах каждой зоны планируемого размещения таких объектов.

Предельное количество этажей и (или) предельная высота объектов капитального строительства, входящих в состав линейного объекта в границах каждой зоны планируемого размещения таких объектов подлежат установлению согласно градостроительному регламенту применительно к определенной территориальной зоне. В соответствии с п.3 ч.4 ст. 36 Градостроительного Кодекса Российской Федерации, действие градостроительного регламента не распространяется на земельные участки, предназначенные для размещения линейных объектов и (или) занятые линейными объектами. Следовательно, данный показатель не подлежат установлению.

Кроме того, в связи с отсутствием в составе проектируемого линейного объекта объектов капитального строительства, требующих ограничения по высоте застройки, также не предусматривается установление предельного количества этажей и (или) предельной высоты объектов капитального строительства, входящих в состав проектируемого линейного объекта.

Все вновь проектируемые сооружения и здания, соответствуют производственной необходимости, функциональному назначению, действующим Федеральным законам, строительным нормам и правилам.

Размещение зданий и сооружений на площадке строительства принято с учетом общей технологической схемы производства, зонирования территории по функциональному назначению, с соблюдением требований санитарных, противопожарных норм проектирования.

7. Максимальный процент застройки каждой зоны планируемого размещения объектов капитального строительства, входящих в состав линейных объектов, определяемый как отношение площади зоны планируемого размещения объекта капитального строительства, входящего в состав линейного объекта, которая может быть застроена, ко всей площади этой зоны.

Максимальный процент застройки каждой зоны планируемого размещения объектов капитального строительства, входящих в состав линейного объекта подлежит установлению согласно градостроительному регламенту применительно к определенной территориальной зоне.

В соответствии с нормами п. 3 ч. 4 ст. 36 Градостроительного Кодекса Российской Федерации, действие градостроительного регламента не распространяется на земельные участки, предназначенные для размещения линейных объектов и (или) занятые линейными объектами. Следовательно, данный показатель не подлежат установлению.

8. Минимальные отступы от границ земельных участков в целях определения мест допустимого размещения объектов капитального строительства, которые входят в состав линейных объектов и за пределами, которых запрещено строительство таких объектов, в границах каждой зоны планируемого размещения объектов капитального строительства, входящих в состав линейных объектов.

Минимальные отступы от границ земельных участков в целях определения мест допустимого размещения объектов капитального строительства, которые входят в состав линейного объекта и за пределами, которых запрещено строительство таких объектов подлежат установлению согласно градостроительному регламенту применительно к определенной территориальной зоне.

В соответствии с нормами п. 3 ч. 4 ст. 36 Градостроительного Кодекса Российской Федерации, действие градостроительного регламента не распространяется на земельные участки, предназначенные для размещения линейных объектов и (или) занятые линейными объектами.

9. Требования к архитектурным решениям объектов капитального строительства, входящих в состав линейных объектов, в границах каждой зоны планируемого размещения таких объектов, расположенной в границах территории исторического поселения федерального или регионального значения, а также требования к цветовому решению внешнего облика таких объектов, требования к строительным материалам, определяющим внешний облик, требования к объемно-пространственным, архитектурно-стилистическим и иным характеристикам таких объектов, влияющим на их внешний облик и (или) на композицию, а также на силуэт застройки исторического поселения.

Требования к архитектурным решениям объектов капитального строительства, входящих в состав линейного объекта, в границах каждой

зоны планируемого размещения таких объектов, а также требования к цветовому решению внешнего облика таких объектов, требования к строительным материалам, определяющим внешний облик, требования к объемно-пространственным, архитектурно-стилистическим и иным характеристикам таких объектов, влияющим на их внешний облик и (или) на композицию не определялись так, как объект проектирования расположен вне границ территории исторического поселения федерального или регионального значения.

10. Мероприятия по защите сохраняемых объектов капитального строительства (здание, строение, сооружение, объекты, строительство которых не завершено), существующих и строящихся на момент подготовки проекта планировки территории, а также объектов капитального строительства, планируемых к строительству в соответствии с ранее утвержденной документацией по планировке территории, от возможного негативного воздействия в связи с размещением линейных объектов.

В рамках проекта проведен анализ проектируемой территории на предмет наличия зданий, строений, сооружений, объектов, строительство которых не завершено, существующих и строящихся на момент подготовки проекта планировки территории, а также объектов капитального строительства, планируемых к строительству в соответствии с ранее утвержденной документацией по планировке территории.

В границах проектируемой территории из существующих объектов и сетей инженерной инфраструктуры присутствуют:

- газопровод (DN 300), владелец коммуникации - АО «Омскгазстройэксплуатация»;
- кабели связи (2 шт.), владелец коммуникации - ПАО «Ростелеком»;
- железнодорожный перегон Карбышево 2 – Фадино, ВЛ 10 кВ, кабель СЦБ, кабель связи - владелец коммуникации Западно-Сибирская железная дорога – филиал ОАО «РЖД»;
- водопровод (DN 300), владелец коммуникации - ООО «Агроплант»;
- кабель связи, владелец коммуникации - ПАО «Мегафон», Омское региональное отделение ПАО «Мегафон»;
- автомобильная дорога к западному кладбищу, эксплуатирующая организация - Администрация города Омска.

Потребность в переустройстве коммуникаций отсутствует, пересечения и параллельное следование коммуникаций организовано согласно, выданным техническим условиям.

Строящихся на момент подготовки проекта планировки территории объектов капитального строительства, а также планируемых к строительству, в соответствии с ранее утвержденной документацией по планировке территории, не выявлено.

11. Мероприятия по сохранению объектов культурного наследия от возможного негативного воздействия в связи с размещением линейных объектов.

Согласно заключению Министерства культуры Омской области, объекты культурного (в том числе археологического) наследия, включенные в Единый государственный реестр объектов культурного наследия, выявленные объекты культурного наследия, зоны охраны/защитные зоны объектов культурного наследия, а также объекты, обладающие признаками объектов культурного наследия на территории Объекта строительства отсутствуют.

Согласно информации администрации Омского муниципального района Омской области, объекты культурного наследия местного значения, включенных в единый государственный реестр объектов культурного наследия народов Российской Федерации; выявленные объекты культурного наследия местного значения; объекты, обладающих признаками объекта культурного наследия местного значения; зоны охраны объектов культурного наследия местного значения; защитные зоны объектов культурного наследия местного значения - отсутствуют.

В связи с данным фактом, мероприятия по сохранению объектов культурного наследия от возможного негативного воздействия в связи с размещением линейных объектов документацией по планировке территории не предусмотрены.

В тоже время, в соответствии со ст. 36 федерального закона от 25.06.2002 № 73-ФЗ «Об объектах культурного наследия (памятниках истории и культуры) народов Российской Федерации», в случае обнаружения объектов культурного наследия в ходе строительных работ, работы, создающие угрозу разрушения выявленных объектов, должны быть приостановлены. Информация о находках должна быть предоставлена в государственный орган охраны культурного наследия для организации мероприятий по сохранению выявленного объекта.

12. Мероприятия по охране окружающей среды.

Мероприятия по охране и рациональному использованию земельных ресурсов и почвенного покрова.

При осуществлении строительных работ необходимо выполнять требования Федерального закона от 10.01.2002 № 7-ФЗ «Об охране окружающей среды». Рациональная организация производства работ и эксплуатация строительной техники, а также наличие всех технических средств гигиенических сертификатов должны исключить отрицательное воздействие на окружающую природную среду или свести их до минимума.

Для исключения возможности негативного влияния в период строительства проектируемых объектов на земельные ресурсы проектом предусмотрен ряд мероприятий:

- сохранение границ, отведенных для выполнения строительномонтажных работ;
- своевременный вывоз всех видов отходов с территории проведения работ;
- соблюдение правил пожарной безопасности в период проведения

строительно-монтажных работ;

- полный запрет на бесконтрольное передвижение строительной техники вне организованных проездов.

Контроль за выполнением мероприятий по охране природы и состоянием окружающей среды в период строительства объекта проектирования осуществляется руководителями подрядных организаций.

Мероприятия по охране атмосферного воздуха.

Для снижения суммарных выбросов загрязняющих веществ в атмосферу в период строительства предусмотрены следующие мероприятия:

- исключение применения в процессе производства работ веществ и строительных материалов, не имеющих сертификатов качества;
- запрещение разведения костров и сжигания любых видов материалов и отходов;
- контроль соблюдения технологических процессов ремонта с целью обеспечения минимальных выбросов загрязняющих веществ;
- запрещение использования оборудования, выбросы которого превышают нормативно-допустимые;
- исключение использования материалов и веществ на рабочей площадке, выделяющих в атмосферу токсичные и канцерогенные вещества, неприятные запахи и т. п.;
- исключение вероятности использования на стройплощадке машин и механизмов в неисправном состоянии.

В целях уменьшения загрязнения воздушного бассейна продуктами сгорания топлива в двигателях внутреннего сгорания строительной и транспортной техники, проводятся следующие мероприятия:

- комплектация парка техники строительными машинами с силовыми установками, обеспечивающими минимальные удельные выбросы загрязняющих веществ в атмосферу;
- осуществление запуска и прогрева двигателей транспортных средств строительных машин по утверждённому графику с обязательной диагностикой выхлопа загрязняющих веществ;
- запрет на оставление техники, не задействованной в технологии строительства, с работающими двигателями;
- движение транспорта по запланированной схеме, недопущение неконтролируемых поездок;
- контроль топливной системы механизмов, а также системы регулировки подачи топлива, обеспечивающих полное его сгорание (силами подрядной организации).

Мероприятия, обеспечивающие защиту и снижение шума.

В целях защиты от шума при проведении строительных работ предусматривается:

- расстановка работающих машин на площадке, по возможности, с учётом взаимного звукоограждения и естественных преград;
- осуществление профилактического ремонта механизмов.

При организации рабочего места следует принимать необходимые меры по снижению шума, воздействующего на человека до значений, не превышающих допустимые. Осуществлять это следует техническими средствами борьбы с шумом (применение технологических процессов, при которых уровни звукового давления на рабочих местах не превышают допустимые уровни и др.) и организационными мероприятиями (выбором рационального режима труда и отдыха, сокращением времени нахождения в шумных условиях, лечебно-профилактическими и другими мероприятиями).

В период производства работ рабочие подвергаются локальной и общей производственной вибрации, предельно-допустимое значение которой не превышает значений, указанных в СанПиН 1.2.3685-21 утвержденного Постановлением Главного государственного санитарного врача Российской Федерации от 28.01.2001 № 2.

Мероприятия по сбору, использованию, обезвреживанию, транспортировке и размещению опасных отходов.

Основными мероприятиями по сбору отходов и условиям временного хранения являются:

- установка контейнеров на площадке производства работ в период проведения строительно-монтажных работ для сбора отходов;
- своевременный вывоз отходов в места утилизации;
- оборудование мест для временного хранения отходов;
- раздельный сбор и хранение отходов по видам;
- наличия табличек с указанием классов опасности отходов и табличек принадлежности отходов к классу опасности на площадках размещения контейнеров.

Мероприятия по охране объектов растительного и животного мира и среды их обитания.

Для минимизации воздействия на растительный и животный мир при выполнении реконструкции предусмотрено бережное отношение к наиболее ценным и уязвимым природным комплексам.

При осуществлении ремонтных работ предусматривается:

- минимизация фактора беспокойства путём сокращения шумовой нагрузки на окружающую среду от строительной техники, особенно в ночное время;
- исключение несанкционированных рубок зелёных насаждений, отстрелов и преследований животных;
- доведение до сведения работников информации о редких видах животных и растений и соблюдение установленных мер их охраны;
- соблюдение правил пожарной безопасности;
- подземная прокладка газопровода;
- запрет на движение без производственной необходимости вездеходного транспорта вне существующих дорог;
- выполнение работ строго в границах, определённых проектной документацией;
- использование при строительстве площадей, на которых

отсутствуют пути массовых миграций и места сезонных концентраций животных и птиц;

- уборка строительного мусора и предотвращение образования свалок, на территории которых существует вероятность концентрации синантропных видов птиц и животных;

- расчистка полосы отвода от порубочных остатков, строительного и бытового мусора по окончании выполнения строительно-монтажных работ;

- не оставлять открытыми траншеи, ямы, котлованы на длительное время, во избежание попадания туда животных;

- обеспечение локальной охраны с соответствующим информационно-пропагандистским сопровождением в случае выявления гнёзд или мигрирующих особей особо охраняемых видов птиц.

Мероприятия по сохранению видов животных и растений, занесённых в Красную книгу.

- до начала работ по строительству необходимо ознакомить рабочих с видовым составом краснокнижных видов животных и растений, которые могут быть встречены на территории производства работ;

- в случае обнаружения краснокнижных видов растений необходимо предусмотреть охрану либо перенос их в места пригодные для воспроизводства, исключая антропогенное воздействие при производстве работ в период капитального ремонта в порядке, предусмотренном законодательством РФ;

- в случае выявления гнёзд или мигрирующих особей краснокнижных видов птиц должна быть обеспечена их локальная охрана с соответствующим информационно-пропагандистским сопровождением;

- не допускать несанкционированный сбор и/или отлов краснокнижных видов в районе производства работ, с назначением ответственного лица за соблюдением законодательства в сфере сохранения краснокнижных видов.

13. Мероприятия по защите территории от чрезвычайных ситуаций природного и техногенного характера, в том числе по обеспечению пожарной безопасности и гражданской обороне.

С целью минимизации возникновения возможных аварийных ситуаций проектной документацией предусмотрены технические, эксплуатационные и организационные мероприятия.

К мероприятиям по предотвращению утечек и аварий на трубопроводах относятся проектные решения и техническое обслуживание трубопроводов:

- полная герметизация технологического процесса;
- толщина стенок труб и деталей определена расчетом в зависимости от расчетных параметров технологических процессов;

- использование труб из материалов, соответствующих климатическим районам строительства;

- предусмотрен контроль качества сварных соединений стальных

технологических трубопроводов должен ультразвуковым или радиографическим методом после устранения дефектов, выявленных внешним осмотром и измерениями.

В состав мероприятий, обеспечивающих пожарную безопасность проектируемого объекта, технологических процессов и безопасность обслуживаемого персонала, входят следующие решения по компоновке генерального плана:

- обеспечение безопасных нормативных расстояний между наружными установками и сооружениями;
- обеспечение минимальной протяженности инженерных коммуникаций;
- создание транспортной схемы, обеспечивающей бесперебойные и безопасные транспортные связи;
- выбор ширины подъездных автомобильных дорог с учетом обеспечения возможности противопожарного обслуживания и беспрепятственной эвакуации людей с территории объекта, передвижения сил и средств при ликвидации аварий;
- обеспечение свободного доступа персонала для контроля, осмотра и ремонта оборудования; а также для передвижной пожарной техники.

Краткая характеристика объекта.

Газопровод-связка. Новое строительство.

Заглубление подземной части ниже планировочной отметки земли не менее — 0,8 м, протяженность — 2600,0 м, давление газопровода не более — 1,2 Мпа.

Исходные данные о состоянии потенциальной опасности территории, на которой намечается строительство.

Объектов, отнесенных к категории по гражданской обороне, расположенных вблизи строящегося объекта нет. Потенциально опасных объектов, транспортных коммуникаций, аварии на которых могут привести к образованию зон чрезвычайных ситуаций, в пределах проектируемого объекта нет. Вместе с тем проектируемый объект является повышено опасным.

Из прогноза возможной обстановки следует, что в особый период проектируемый объект не попадает в зоны согласно актуализированной редакции СНиП 2.01.51-90 (Свод правил - СП 165.1325800.2014).

Исходные данные для разработки мероприятий по предупреждению ЧС природного и техногенного характера.

В районе строительства объекта опасных природных явлений (землетрясений, оползней, селей, лавин, абразий, просадочности пород, наводнений, ураганов и др.), требующих превентивных защитных мер не наблюдалось.

В процессе строительства и ходе эксплуатации объекта учесть:

- возможные аварии, связанные с нарушением норм технологического режима;



- возможные аварии, связанные с утечкой природного газа (предусмотреть возможность взрыва);
 - возможные аварии, связанные с нарушением обслуживающим персоналом норм и правил безопасности, производственной дисциплины и своих должностных обязанностей;
 - оборудование газовых сетей системами автоматического регулирования, блокировок, сигнализаций, в случае аварий;
 - возможный ущерб окружающей природной среде;
 - другие возможные ситуации.
-




ЧЕРТЕЖ МЕЖЕВАНИЯ ТЕРРИТОРИИ

РАЗБИВОЧНЫЙ ЧЕРТЕЖ

Приложение № 3
к приказу Министерства строительства
транспорта и дорожного хозяйства,
Омской области
от 21.06.2022 № 11-12

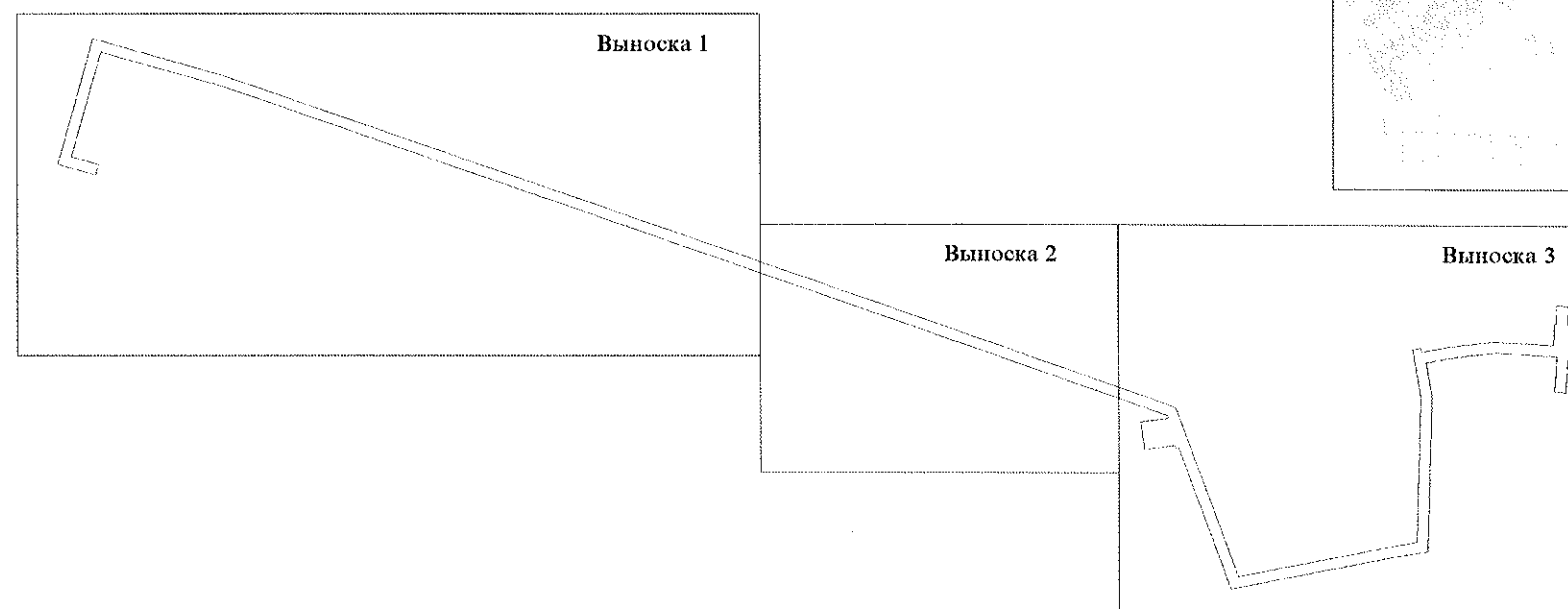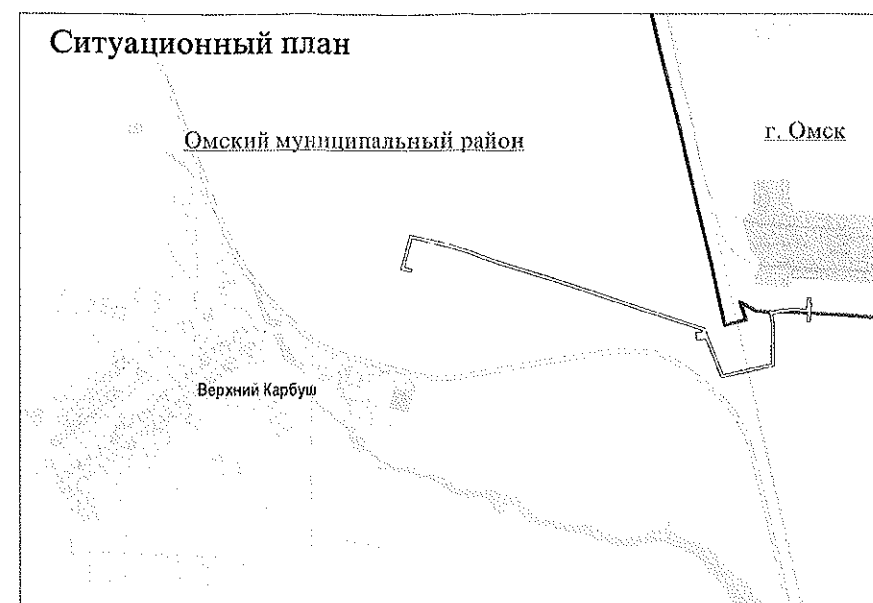

ЧЕРТЕЖ МЕЖЕВАНИЯ ТЕРРИТОРИИ
М 1:1 000

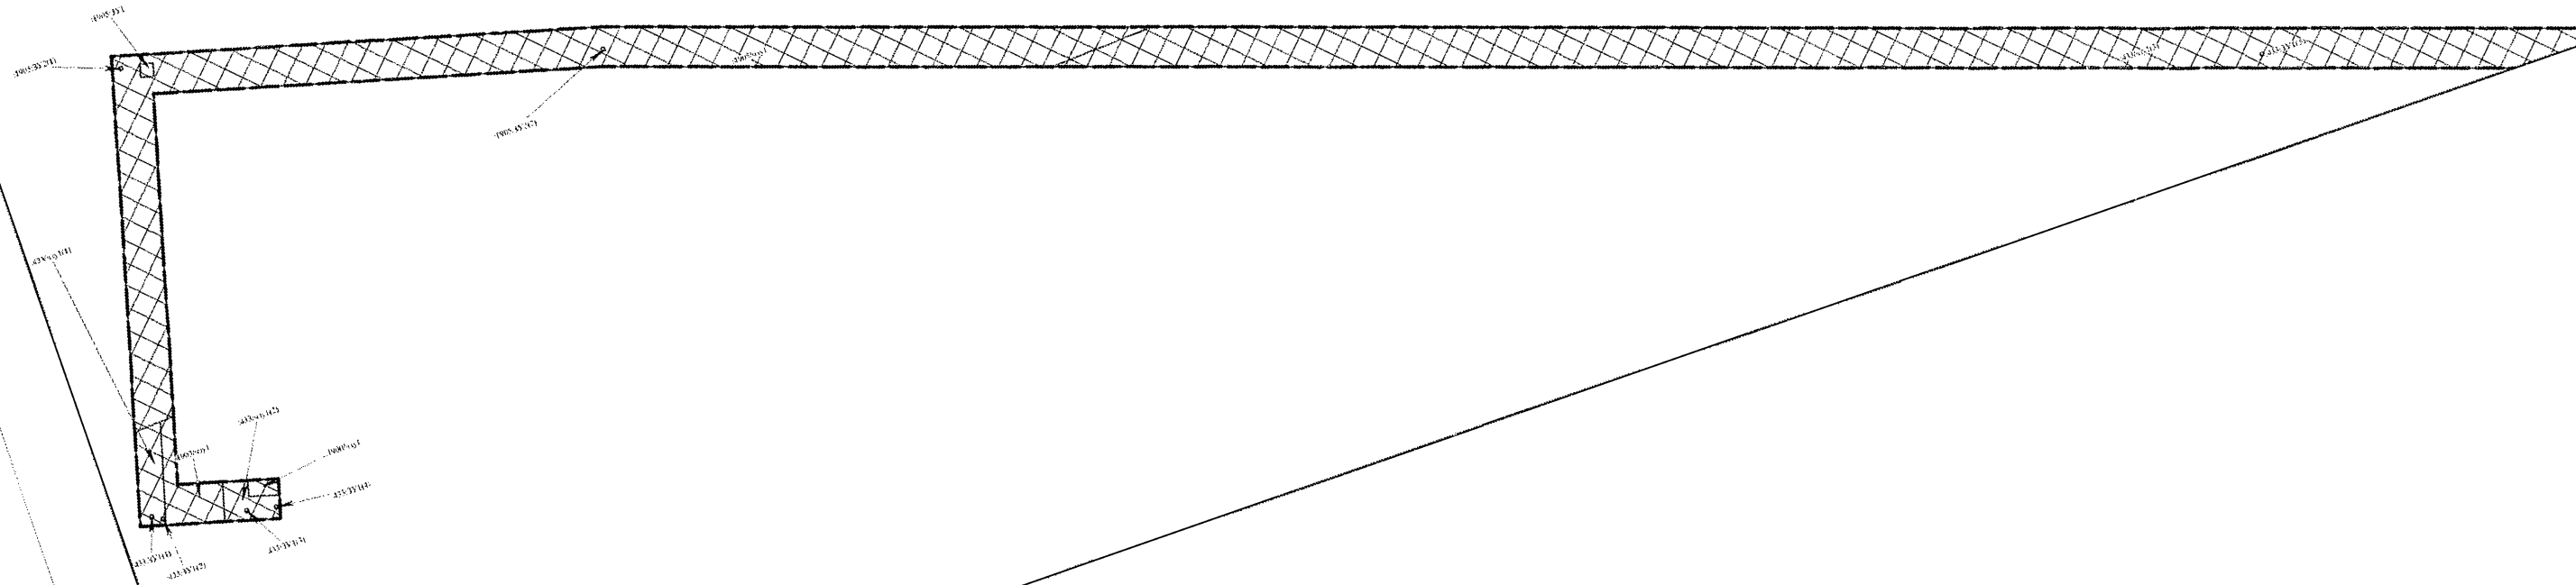



ВЫНОСКА 2



ЧЕРТЕЖ МЕЖЕВАНИЯ ТЕРРИТОРИИ

М 1:1 000

ВЫНОСКА 3

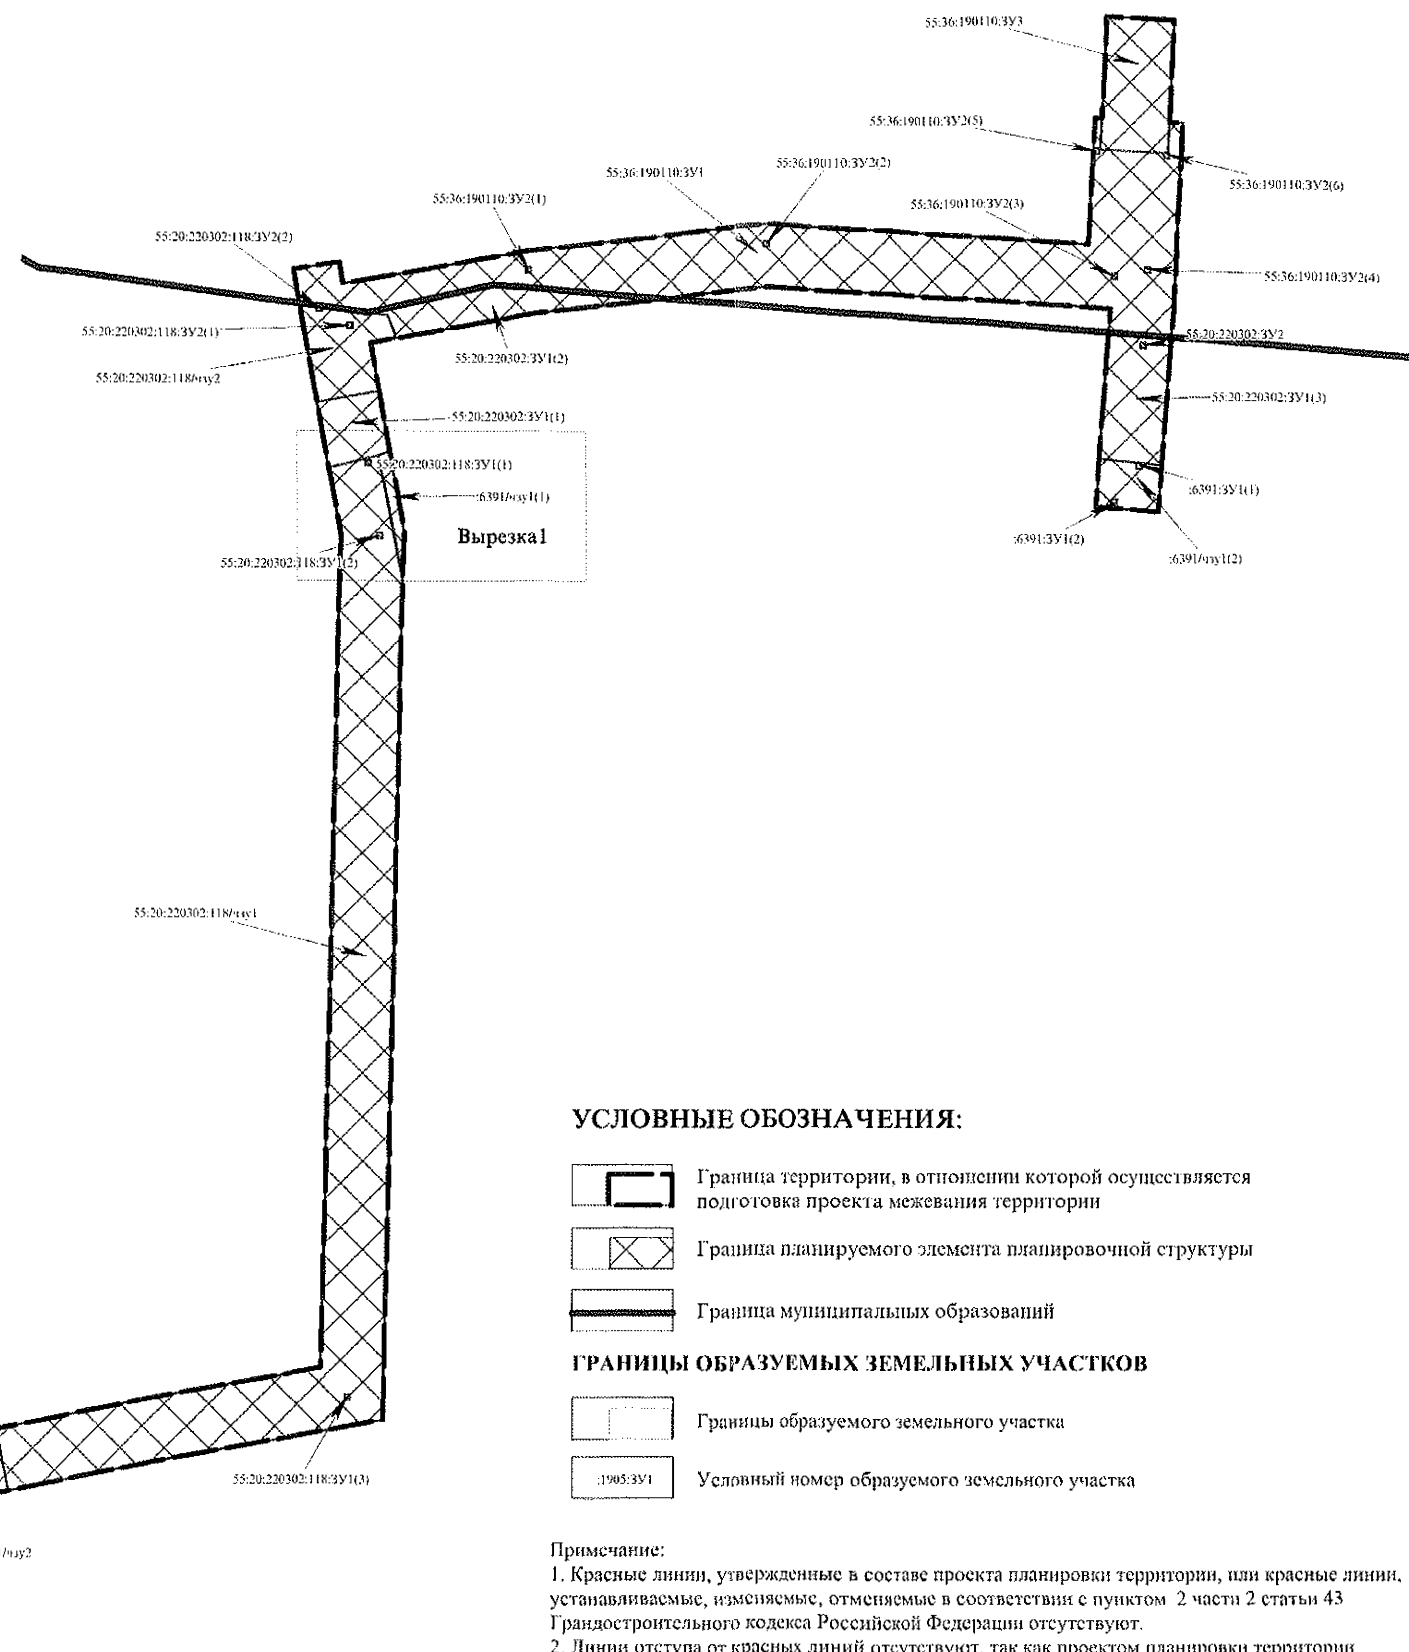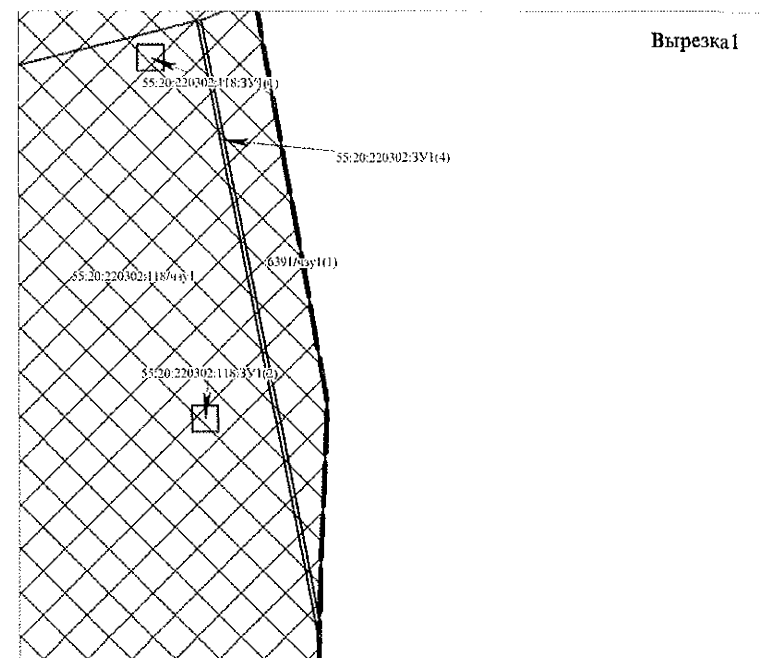

УСЛОВНЫЕ ОБОЗНАЧЕНИЯ:

- Граница территории, в отношении которой осуществляется подготовка проекта межевания территории
- Граница планируемого элемента планировочной структуры
- Граница муниципальных образований

ГРАНИЦЫ ОБРАЗУЕМЫХ ЗЕМЕЛЬНЫХ УЧАСТКОВ

- Границы образуемого земельного участка
- Условный номер образуемого земельного участка

Примечание:

- Красные линии, утвержденные в составе проекта планировки территории, или красные линии, устанавливаемые, изменяемые, отменяемые в соответствии с пунктом 2 части 2 статьи 43 Градостроительного кодекса Российской Федерации отсутствуют.
- Линии отступа от красных линий отсутствуют, так как проектом планировки территории красные линии не устанавливаются.
- Границы земельных участков, образование которых предусмотрено схемой расположения земельного участка или земельных участков на кадастровом плане территории, срок действия которой не истек отсутствуют.
- Земельные участки сформированы с учетом сведений ЕГРН (кадастровый план территории): № КУВИ-002/2021-111318539 от 20.08.2021, № КУВИ-002/2021-111320078 от 20.08.2021, № КУВИ-002/2021-111318761 от 20.08.2021.

Проект межевания территории. Текстовая часть.

1. Перечень и сведения о площади образуемых земельных участков, в том числе возможные способы их образования.

Работы по разработке проектной документации осуществляется на территории города Омска и Омского муниципального района Омской области.

Согласно ч. 1 ст. 43 Градостроительного Кодекса Российской Федерации подготовка проекта межевания территории осуществляется применительно к территории, расположенной в границах одного или нескольких смежных элементов планировочной структуры, границах определенной правилами землепользования и застройки территориальной зоны и (или) границах установленной схемой территориального планирования муниципального района, генеральным планом поселения, городского округа функциональной зоны, территории, в отношении которой предусматривается осуществление деятельности по ее комплексному и устойчивому развитию.

Согласно Приказу Министерства строительства и жилищно-коммунального хозяйства Российской Федерации от 25.04.2017 № 738/п «Об утверждении видов элементов планировочной структуры» элементом планировочной структуры линейного объекта является территория, занятая линейным объектом и (или) предназначенная для размещения линейного объекта.

Проектом межевания определяются площадь и границы образуемых земельных участков и частей земельных участков, необходимых для реализации проектных решений по линейному объекту «Газопровод-связка от перспективной ГРС-29 до существующих сетей газораспределения г. Омска со строительством ПРГ 3» (далее - Проект межевания, линейный объект соответственно).

На основании ст. 11.2 Земельного Кодекса Российской Федерации проектом межевания предусмотрено образование земельных участков путем раздела, а также образование земельных участков из земель, находящихся в неразграниченной государственной собственности. Дополнительно предусмотрено образование частей земельных участков (для территории на период строительства).

Перечень и сведения о площади образуемых земельных участков и частей земельных участков приведены в таблице 1.

Таблица 1. Перечень и сведения о площади образуемых земельных участков по объекту «Газопровод-связка от перспективной ГРС-29 до существующих сетей газораспределения г. Омска со строительством ПРГ 3».

№ п/п	Обозначение ЗУ на чертеже межевания (условный номер образуемого ЗУ)	Наименование объекта	Вид разрешенного использования ЗУ (устанавливаемый)	Площадь образуемого ЗУ, кв.м.	Способ образования/ Кадастровые номера ЗУ из которых образуется земельные участки
1	2	3	4	5	6
1	55:20:220301:433/чзу1(1-3)	Газопровод	Коммунальное обслуживание	9400	Образование части земельного участка
2	55:20:220301:433:ЗУ1(1-5)	Опознавательные знаки	Коммунальное обслуживание	5	Образование путем раздела земельного участка с кадастровым номером 55:20:220301:433
3	55:20:220301:1905/чзу1	Газопровод	Коммунальное обслуживание	4761	Образование части земельного участка
4	55:20:220301:1905:ЗУ1	Крановый узел	Коммунальное обслуживание	16	Образование путем раздела земельного участка с кадастровым номером 55:20:220301:1905
5	55:20:220301:1905:ЗУ2(1-2)	Опознавательные знаки	Коммунальное обслуживание	2	Образование путем раздела земельного участка с кадастровым номером 55:20:220301:1905
6	55:20:220301:1900/чзу1	Газопровод	Коммунальное обслуживание	45	Образование части земельного участка
7	55:20:220301:1903/чзу1	Газопровод	Коммунальное обслуживание	296	Образование части земельного участка
8	55:20:220301:1613/чзу1	Газопровод	Коммунальное обслуживание	2568	Образование части земельного участка
9	55:20:220301:1613/чзу2	Площадка ВЗИС	Коммунальное обслуживание	618	Образование части земельного участка
10	55:20:220301:1613:ЗУ1	Крановый узел	Коммунальное обслуживание	16	Образование путем раздела земельного участка с кадастровым номером 55:20:220301:1613
11	55:20:220301:1613:ЗУ2	Опознавательный знак	Коммунальное обслуживание	1	Образование путем раздела земельного участка с кадастровым номером 55:20:220301:1613
12	55:20:000000:238/чзу1	Газопровод	Коммунальное обслуживание	2929	Образование части земельного участка
13	55:20:000000:238/чзу2	Площадка ВЗИС	Коммунальное обслуживание	379	Образование части земельного участка
14	55:20:000000:238:ЗУ1	Крановый узел	Коммунальное обслуживание	16	Образование путем раздела земельного участка с кадастровым номером 11:12:0000000:238 из единого землепользования

№ п/п	Обозначение ЗУ на чертеже межевания (условный номер образуемого ЗУ)	Наименование объекта	Вид разрешенного использования ЗУ (устанавливаемый)	Площадь образуемого ЗУ, кв.м.	Способ образования/ Кадастровые номера ЗУ из которых образуется земельные участки
1	2	3	4	5	6
15	55:20:000000:238:ЗУ2(1-3)	Опознавательные знаки	Коммунальное обслуживание	3	Образование путем раздела земельного участка с кадастровым номером 11:12:0000000:238 из единого землепользования
16	55:20:000000:238:ЗУ3	Вытяжная свеча	Коммунальное обслуживание	1	Образование путем раздела земельного участка с кадастровым номером 11:12:0000000:238 из единого землепользования
17	55:20:220302:ЗУ1(1-4)	Газопровод	Коммунальное обслуживание	683	Образование земельного участка из неразграниченных земель государственной собственности
18	55:20:000000:1/чзу1	Коммунальное обслуживание	Коммунальное обслуживание	828	Образование части земельного участка
19	55:20:000000:1/чзу2	Опознавательный знак	Коммунальное обслуживание	1	Образование части земельного участка
20	55:20:220302:ЗУ2	Опознавательные знаки	Коммунальное обслуживание	1	Образование земельного участка из неразграниченных земель государственной собственности
21	55:20:220302:118/чзу1	Газопровод	Коммунальное обслуживание	2913	Образование части земельного участка
22	55:20:220302:118:ЗУ1 (1-3)	Опознавательные знаки	Коммунальное обслуживание	3	Образование путем раздела земельного участка с кадастровым номером 55:20:220301:118
23	55:20:220302:118/чзу2	Газопровод	Коммунальное обслуживание	229	Образование части земельного участка
24	55:20:220302:118:ЗУ2(1-2)	Опознавательные знаки	Коммунальное обслуживание	2	Образование путем раздела земельного участка с кадастровым номером 55:20:220301:118
25	55:20:220302:6391/чзу1(1-2)	Газопровод	Коммунальное обслуживание	147	Образование части земельного участка
26	55:20:220302:6391:ЗУ1(1-2)	Опознавательные знаки	Коммунальное обслуживание	2	Образование путем раздела земельного участка с кадастровым номером 55:20:220302:6391
27	55:36:190110:ЗУ1	Газопровод	Коммунальное обслуживание	2092	Образование земельного участка из неразграниченных земель государственной собственности
28	55:36:190110:ЗУ2(1-6)	Опознавательные знаки	Коммунальное обслуживание	6	Образование земельного участка из неразграниченных земель государственной собственности
29	55:36:190110:ЗУ3	Площадка ПРГ-3	Коммунальное обслуживание	332	Образование земельного участка из неразграниченных земель государственной собственности

2. Перечень и сведения о площади образуемых земельных участков, которые будут отнесены к территориям общего пользования или имуществу общего пользования.

Земельные участки и части земельных участков, образуемые в рамках настоящего проекта межевания, не относятся к территории общего пользования или имуществу общего пользования.

3. Целевое назначение лесов, вид (виды) разрешенного использования лесного участка, количественные и качественные характеристики лесного участка, сведения о нахождении лесного участка в границах особо защитных участков лесов.

Земли лесного фонда на территории размещения проектируемого линейного объекта отсутствуют.

4. Перечень и сведения о площади образуемых земельных участков, в том числе в отношении которых предполагаются резервирование и (или) изъятие для государственных или муниципальных нужд.

Земельные участки, образуемые в рамках настоящего проекта межевания, предназначенные для целей резервирования и (или) изъятия для государственных или муниципальных нужд отсутствуют.

5. Виды разрешенного использования образуемых земельных участков, сведения об отнесении образуемого земельного участка к определенной категории земель (или сведения о необходимости перевода земельного участка из состава земель одной категории в другую).

Образуемые земельные участки расположены на землях сельскохозяйственного назначения и на землях населенных пунктов.

Вид разрешенного использования образуемых земельных участков, предназначенных для размещения проектируемого линейного объекта, устанавливается в соответствии с Приказом Федеральной службы государственной регистрации, кадастра и картографии от 10.11.2020 № П/0412 «Об утверждении классификатора видов разрешенного использования земельных участков» (далее – Приказ), что соответствует наименованию – коммунальное обслуживание (код вида разрешенного использования земельного участка по классификатору 3.1). Описание вида разрешенного использования земельного участка – размещение зданий и сооружений в целях обеспечения физических и юридических лиц коммунальными услугами.

6. Информация о правообладателях земельных участков, категории земель, адресных характеристиках земельных участков, площади исходных земельных участков.

Информация о правообладателях земельных участков, частей земельных участков, категории земель, адресных характеристиках земельных участков, о площади исходных земельных участков представлена в таблице 2.

Таблица 2. Ведомость земельных участков, необходимых для размещения объекта «Газопровод-связка от перспективной ГРС-29 до существующих сетей газораспределения г. Омска со строительством ПРГ 3»

№ п/п	Кадастровый квартал, кадастровый номер/адресные характеристики образуемого земельного участка (части земельного участка)	Площадь исходного ЗУ, кв.м	Наименование объектов проектирования, входящих в состав линейного объекта	Площадь ЗУ, необходимая для размещения проектируемого объекта, кв.м.	Площадь ЗУ, необходимая на период строительства объекта, кв.м	Площадь ЗУ, необходимая на период эксплуатации объекта, кв.м	Категория земель	Правообладатель	Вид права/ Сведения о возможности установления сервитута
1	2	3	4	5	6	7	8	9	10
1	55:20:220301:433/чзу1 (1-3)	600 000	Газопровод	9400	9400	-	Земли сельскохозяйственного назначения	Администрация Омского муниципального района Омской области	Собственность/ установление сервитута
2	55:20:220301:433:ЗУ1 (1-5)	600 000	Опознавательные знаки	5	-	5	Земли сельскохозяйственного назначения	Администрация Омского муниципального района Омской области	Собственность/ заключение договора Аренды
3	55:20:220301:1905/чзу1	3 447 539	Газопровод	4761	4761	-	Земли сельскохозяйственного назначения	Логунов Сергей Владимирович, Первухин Евгений Владимирович	Долевая собственность/ установление сервитута
4	55:20:220301:1905:ЗУ1	3 447 539	Крановый узел	16	-	16	Земли сельскохозяйственного назначения	Логунов Сергей Владимирович, Первухин Евгений Владимирович	Долевая собственность/ заключение договора Аренды
5	55:20:220301:1905:ЗУ2 (1-2)	3 447 539	Опознавательные знаки	2	-	2	Земли сельскохозяйственного назначения	Логунов Сергей Владимирович, Первухин Евгений Владимирович	Долевая собственность/ заключение договора Аренды
6	55:20:220301:1900/чзу1	4 470	Газопровод	45	45	-	Земли сельскохозяйственного назначения	Администрация Омского муниципального района Омской области	Собственность/ установление сервитута
7	55:20:220301:1903/чзу1	15 855	Газопровод	296	296	-	Земли сельскохозяйственного назначения	Администрация Омского муниципального района Омской области	Собственность/ установление сервитута
8	55:20:220301:1613/чзу1	55 000	Газопровод	2568	2568	-	Земли сельскохозяйственного назначения	Галыба Денис Иванович	Аренда/возможно установление сервитута

№ п/п	Кадастровый квартал, кадастровый номер/адресные характеристики образуемого земельного участка (части земельного участка)	Площадь исходного ЗУ, кв.м	Наименование объектов проектирования, входящих в состав линейного объекта	Площадь ЗУ, необходимая для размещения проектируемого объекта, кв.м.	Площадь ЗУ, необходимая на период строительства объекта, кв.м	Площадь ЗУ, необходимая на период эксплуатации объекта, кв.м	Категория земель	Правообладатель	Вид права/ Сведения о возможности установления сервитута
9	55:20:220301:1613/чзу2	55 000	Площадка ВЗИС	618	618	-	Земли сельскохозяйственного назначения	Галыба Денис Иванович	Аренда/ установление сервитута
10	55:20:220301:1613:ЗУ1	55 000	Крановый узел	16	-	16	Земли сельскохозяйственного назначения	Галыба Денис Иванович	Аренда/ заключение договора Аренды
11	55:20:220301:1613:ЗУ2	55 000	Опознавательные знаки	1	-	1	Земли сельскохозяйственного назначения	Галыба Денис Иванович	Аренда/ заключение договора Аренды
12	55:20:000000:238/чзу1	121 600	Газопровод	2929	2929	-	Земли сельскохозяйственного назначения	Жэнь Сюань	Собственность / установление сервитута
13	55:20:000000:238/чзу2	121 600	Площадка ВЗИС	379	379	-	Земли сельскохозяйственного назначения	Жэнь Сюань	Собственность / установление сервитута
14	55:20:000000:238:ЗУ1	121 600	Крановый узел	16	-	16	Земли сельскохозяйственного назначения	Жэнь Сюань	Собственность / заключение договора Аренды
15	55:20:000000:238:ЗУ2 (1-3)	121 600	Опознавательные знаки	3	-	3	Земли сельскохозяйственного назначения	Жэнь Сюань	Собственность / заключение договора Аренды
16	55:20:000000:238:ЗУ3	121 600	Вытяжная свеча	1	-	1	Земли сельскохозяйственного назначения	Жэнь Сюань	Собственность / заключение договора Аренды
17	55:20:220302:ЗУ1(1-4)	-	Газопровод	683	683	-	Земли сельскохозяйственного назначения	Администрация Омского муниципального района Омской области	Неразграниченная государственная собственность / установление сервитута

№ п/п	Кадастровый квартал, кадастровый номер/адресные характеристики образуемого земельного участка (части земельного участка)	Площадь исходного ЗУ, кв.м	Наименование объектов проектирования, входящих в состав линейного объекта	Площадь ЗУ, необходимая для размещения проектируемого объекта, кв.м.	Площадь ЗУ, необходимая на период строительства объекта, кв.м	Площадь ЗУ, необходимая на период эксплуатации объекта, кв.м	Категория земель	Правообладатель	Вид права/ Сведения о возможности установления сервитута
18	55:20:000000:1/чзу1	14 765 000	Газопровод	828	828		Земли промышленности, энергетики, транспорта, связи, радиовещания, телесвидения, информатики, земли для обеспечения космической деятельности, земли обороны, безопасности и земли иного специального назначения	ОАО «РЖД»	Аренда /установление сервитута
19	55:20:000000:1/чзу2	14 765 000	Опознавательный знак	1	-	1	Земли промышленности, энергетики, транспорта, связи, радиовещания, телевидения, информатики, земли для обеспечения космической деятельности, земли обороны, безопасности и земли иного специального назначения	ОАО «РЖД»	Аренда /установление сервитута
20	55:20:220302:3У2	-	Опознавательный знак	1	-	1	Земли сельскохозяйственного назначения	Администрация Омского муниципального района Омской области	Неразграниченная государственная собственность / заключение договора Аренды
21	55:20:220302:118/чзу1	121 600	Газопровод	2913	2913	-	Земли населенных пунктов	Романс Татьяна Николаевна, Иноков Сергей Александрович	Долевая собственность/ установление сервитута
22	55:20:220302:118:3У1 (1-3)	121 600	Опознавательные знаки	3	-	3	Земли населенных пунктов	Романс Татьяна Николаевна, Иноков Сергей Александрович	Долевая собственность заключение договора Аренды
23	55:20:220302:118/чзу2	121 600	Газопровод	229	229	-	Земли населенных пунктов	Романс Татьяна Николаевна, Иноков Сергей Александрович	Долевая собственность/ установление сервитута

№ п/п	Кадастровый квартал, кадастровый номер/адресные характеристики образуемого земельного участка (части земельного участка)	Площадь исходного ЗУ, кв.м	Наименование объектов проектирования, входящих в состав линейного объекта	Площадь ЗУ, необходимая для размещения проектируемого объекта, кв.м.	Площадь ЗУ, необходимая на период строительства объекта, кв.м	Площадь ЗУ, необходимая на период эксплуатации объекта, кв.м	Категория земель	Правообладатель	Вид права/ Сведения о возможности установления сервитута
24	55:20:220302:118:ЗУ2 (1-2)	121 600	Опознавательные знаки	2	-	2	Земли населенных пунктов	Романс Татьяна Николаевна, Иноков Сергей Александрович	Долевая собственность/ заключение договора Аренды
25	55:20:220302:6391/чзу1 (1-2)	36 539	Газопровод	147	147	-	Земли населенных пунктов	Чебаков Антон Викторович	Собственность /о установление сервитута
26	55:20:220302:6391:ЗУ1 (1-2)	36 539	Опознавательные знаки	2	-	2	Земли населенных пунктов	Чебаков Антон Викторович	Собственность / заключение договора Аренды
27	55:36:190110:ЗУ1	-	Газопровод	2092	2092	-	Земли населенных пунктов	Администрация города Омска	Неразграниченная государственная собственность / установление сервитута
28	55:36:190110:ЗУ2(1-6)	-	Опознавательные знаки	6	-	6	Земли населенных пунктов	Администрация города Омска	Неразграниченная государственная собственность / заключение договора Аренды
29	55:36:190110:ЗУ3	-	Площадка ПРГ 3	332	-	332	Земли населенных пунктов	Администрация города Омска	Неразграниченная государственная собственность / заключение договора Аренды
Общая площадь				28295	27888	407	-	-	-

7. Сведения о границах территории, в отношении которой утвержден проект межевания, содержащие перечень координат характерных точек этих границ в системе координат, используемой для ведения Единого государственного реестра недвижимости.

Сведения о границах территории, в отношении которой утвержден проект межевания, содержащие перечень координат характерных точек этих границ в системе координат, используемой для ведения Единого государственного реестра недвижимости представлены в таблице 3.

Координаты характерных точек границ территории, применительно к которой утвержден проект межевания, определены в соответствии с требованиями к точности определения координат характерных точек границ, установленных в соответствии с Градостроительным кодексом Российской Федерации.

Таблица 3. Ведомость координат границы территории, в отношении которой осуществляется подготовка проекта межевания территории.

Омский муниципальный район
Система координат МСК-55 зона 2

Обозначение характерных точек границ	Координаты, м	
	X	Y
1	2	3
1	473894.16	2154386.84
2	473905.68	2154345.89
3	474042.55	2154384.37
4	474002.40	2154527.18
5	473841.03	2154991.69
6	473642.63	2155560.40
7	473457.98	2155628.65
8	473490.64	2155794.40
9	473495.97	2155823.73
10	473649.94	2155827.51
11	473654.73	2155827.71
12	473699.32	2155819.84
13	473697.55	2155832.83
14	473702.97	2155856.75
15	473700.38	2155889.85
16	473697.46	2155864.79
17	473691.77	2155833.35
18	473655.53	2155839.75
19	473649.54	2155839.50
20	473485.91	2155835.48
21	473478.85	2155796.64
22	473444.23	2155620.93
23	473597.66	2155564.22
24	473596.62	2155561.41
25	473600.55	2155559.95
26	473596.25	2155526.39

Обозначение характерных точек границ	Координаты, м	
	X	Y
1	2	3
27	473626.07	2155522.58
28	473629.82	2155552.34
29	473633.17	2155551.10
30	473829.70	2154987.74
31	473990.95	2154523.58
32	474027.75	2154392.68
33	473913.98	2154360.69
34	473905.71	2154390.09
35	473693.73	2155974.76
36	473692.79	2155986.84
37	473659.47	2155984.13
38	473660.40	2155972.16

Город Омск
Система координат – Местная (СК города Омска)

Обозначение характерных точек границ	Координаты, м	
	X	Y
1	2	3
1	5898.15	2539.24
2	5899.69	2547.87
3	5895.55	2548.67
4	5902.54	2583.29
5	5908.71	2629.67
6	5905.65	2691.41
7	5929.83	2692.35
8	5929.79	2693.65
9	5949.26	2694.32
10	5948.81	2707.31
11	5929.28	2706.64
12	5929.19	2709.26
13	5892.81	2707.86
14	5888.14	2707.56
15	5888.87	2695.47
16	5893.42	2695.75
17	5896.67	2630.19
18	5894.02	2610.46
19	5896.03	2577.32
20	5890.19	2553.51
21	5891.73	2540.49

8. Перечень координат характерных точек образуемых земельных участков.

Перечень координат характерных точек образуемых земельных участков представлен в таблице 4.

Таблица 4. Перечень координат характерных точек образуемых земельных участков.

Система координат – МСК-55 зона 2
55:20:220301:433/чзу1(1-3)

Номер характерных точек границ	Дир. угол	Длина	X	Y
1	267° 24' 48"	8.2	473933.53	2154361.81
2	195° 41' 50"	28.53	473933.16	2154353.62
3	105° 47' 2"	7.79	473905.69	2154345.9
4	15° 40' 47"	31.12	473903.57	2154353.4
5	359° 25' 37"	1	473906.85	2154350.67
6	270° 0' 0"	1	473907.85	2154350.66
7	180° 0' 0"	1	473907.85	2154349.66
8	90° 0' 0"	1	473906.85	2154349.66
9	359° 25' 37"	1	473905.09	2154353.67
10	270° 0' 0"	1	473906.09	2154353.66
11	180° 0' 0"	1	473906.09	2154352.66
12	90° 0' 0"	1	473905.09	2154352.66
13	285° 39' 24"	9.26	473901.04	2154388.78
14	15° 38' 16"	4.86	473903.54	2154379.86
15	285° 40' 55"	7.77	473908.22	2154381.17
16	195° 49' 15"	11.99	473910.32	2154373.69
17	105° 42' 53"	17.06	473898.78	2154370.42
18	15° 44' 50"	7.15	473894.16	2154386.84
19	359° 25' 37"	1	473899.17	2154378.54
20	270° 0' 0"	1	473900.17	2154378.53
21	180° 0' 0"	1	473900.17	2154377.53
22	90° 0' 0"	1	473899.17	2154377.53
23	359° 25' 37"	1	473897.34	2154387.29
24	270° 0' 0"	1	473898.34	2154387.28
25	180° 0' 0"	1	473898.34	2154386.28
26	90° 0' 0"	1	473897.34	2154386.28
27	289° 13' 57"	416.45	473703.85	2155384.9
28	289° 9' 25"	325.94	473841.03	2154991.69
29	267° 26' 7"	32.4	473947.99	2154683.8
30	109° 9' 29"	356.03	473946.54	2154651.43
31	109° 13' 54"	404.39	473829.7	2154987.74
32	64° 23' 57"	17.01	473696.5	2155369.56
33	359° 25' 37"	1	473830.29	2154997.74
34	270° 0' 0"	1	473831.29	2154997.73
35	180° 0' 0"	1	473831.29	2154996.73
36	90° 0' 0"	1	473830.29	2154996.73

Система координат – МСК-55 зона 2
55:20:220301:433:3У1(1-5)

Номер характерных точек границ	Дир. угол	Длина	X	Y
1	359° 25' 37"	1	473906.85	2154350.67
2	270° 0' 0"	1	473907.85	2154350.66
3	180° 0' 0"	1	473907.85	2154349.66
4	90° 0' 0"	1	473906.85	2154349.66
5	359° 25' 37"	1	473905.09	2154353.67
6	270° 0' 0"	1	473906.09	2154353.66
7	180° 0' 0"	1	473906.09	2154352.66
8	90° 0' 0"	1	473905.09	2154352.66
9	359° 25' 37"	1	473899.17	2154378.54
10	270° 0' 0"	1	473900.17	2154378.53
11	180° 0' 0"	1	473900.17	2154377.53
12	90° 0' 0"	1	473899.17	2154377.53
13	359° 25' 37"	1	473897.34	2154387.29
14	270° 0' 0"	1	473898.34	2154387.28
15	180° 0' 0"	1	473898.34	2154386.28
16	90° 0' 0"	1	473897.34	2154386.28
17	359° 25' 37"	1	473830.29	2154997.74
18	270° 0' 0"	1	473831.29	2154997.73
19	180° 0' 0"	1	473831.29	2154996.73
20	90° 0' 0"	1	473830.29	2154996.73

Система координат – МСК-55 зона 2
55:20:220301:1900/чзу1

Номер характерных точек границ	Дир. угол	Длина	X	Y
1	105° 42' 58"	9.27	473908.22	2154381.17
2	195° 40' 10"	4.85	473905.71	2154390.09
3	285° 39' 24"	9.26	473901.04	2154388.78
4	15° 38' 16"	4.86	473903.54	2154379.86

Система координат – МСК-55 зона 2
55:20:220301:1903/чзу1

Номер характерных точек границ	Дир. угол	Длина	X	Y
1	15° 40' 47"	31.12	473903.57	2154353.4
2	87° 23' 51"	0.44	473933.53	2154361.81
3	87° 25' 1"	3.99	473933.55	2154362.25
4	195° 41' 46"	20.51	473933.73	2154366.24
5	105° 43' 26"	13.51	473913.98	2154360.69
6	195° 49' 15"	11.99	473910.32	2154373.69
7	285° 43' 6"	17.68	473898.78	2154370.42

Система координат – МСК-55 зона 2
55:20:220301:1905/чзу1

Номер характерных точек границ	Дир. угол	Длина	X	Y
1	267° 26' 7"	32.4	473947.99	2154683.8
2	289° 9' 19"	135.34	473946.54	2154651.43
3	285° 42' 8"	135.97	473990.95	2154523.58
4	195° 42' 25"	97.67	474027.75	2154392.68
5	267° 24' 50"	12.63	473933.73	2154366.24
6	15° 42' 3"	113.63	473933.16	2154353.62
7	105° 42' 11"	148.35	474042.55	2154384.37
8	109° 9' 26"	165.8	474002.4	2154527.18
9	270° 0' 0"	1.01	473995.33	2154525.75
10	0° 0' 0"	1	473995.33	2154524.74
11	90° 0' 0"	1	473996.33	2154524.74
12	179° 25' 37"	1	473996.33	2154525.74
13	270° 0' 0"	1.01	474037.67	2154386.36
14	0° 0' 0"	1	474037.67	2154385.35
15	90° 0' 0"	1	474038.67	2154385.35
16	179° 25' 37"	1	474038.67	2154386.35
17	195° 40' 11"	4	474036.54	2154395.51
18	285° 40' 11"	4	474032.69	2154394.43
19	15° 40' 11"	4	474033.77	2154390.58
20	105° 40' 11"	4	474037.62	2154391.66

Система координат – МСК-55 зона 2
55:20:220301:1905:3У1

Номер характерных точек границ	Дир. угол	Длина	X	Y
1	195° 40' 11"	4	474036.54	2154395.51
2	285° 40' 11"	4	474032.69	2154394.43
3	15° 40' 11"	4	474033.77	2154390.58
4	105° 40' 11"	4	474037.62	2154391.66

Система координат – МСК-55 зона 2
55:20:220301:1905:3У2(1-2)

Номер характерных точек границ	Дир. угол	Длина	X	Y
1	270° 0' 0"	1	474037.67	2154386.36
2	0° 0' 0"	1	474037.67	2154385.35
3	90° 0' 0"	1	474038.67	2154385.35
4	179° 25' 37"	1	474038.67	2154386.35
5	270° 0' 0"	1	473995.33	2154525.75
6	0° 0' 0"	1	473995.33	2154524.74
7	90° 0' 0"	1	473996.33	2154524.74
8	179° 25' 37"	1	473996.33	2154525.74

Система координат – МСК-55 зона 2
55:20:220301:1613/чзу1

Номер характерных точек границ	Дир. угол	Длина	X	Y
1	64° 23' 57"	17.01	473696.5	2155369.57
2	109° 13' 53"	185.86	473703.85	2155384.91
3	159° 43' 19"	30.38	473642.63	2155560.4
4	260° 15' 9"	12.23	473614.13	2155570.93
5	339° 45' 21"	18.93	473612.06	2155558.88
6	339° 50' 19"	3.57	473629.82	2155552.33
7	289° 13' 56"	192.26	473633.17	2155551.1
8	249° 39' 43"	4	473615.87	2155567.34
9	339° 39' 43"	4	473614.48	2155563.59
10	69° 42' 42"	4.01	473618.23	2155562.2
11	159° 47' 47"	4	473619.62	2155565.96
12	270° 0' 0"	1	473639.44	2155558.92
13	0° 0' 0"	1	473639.44	2155557.91
14	90° 0' 0"	1	473640.44	2155557.91
15	179° 25' 37"	1	473640.44	2155558.91

Система координат – МСК-55 зона 2
55:20:220301:1613/чзу2

Номер характерных точек границ	Дир. угол	Длина	X	Y
1	82° 48' 57"	29.99	473626.07	2155522.58
2	159° 45' 21"	18.93	473629.82	2155552.33
3	260° 14' 17"	34.27	473612.06	2155558.88
4	352° 43' 32"	19.98	473606.25	2155525.11

Система координат – МСК-55 зона 2
55:20:220301:1613:ЗУ1

Номер характерных точек границ	Дир. угол	Длина	X	Y
1	249° 39' 43"	4	473615.87	2155567.34
2	339° 39' 43"	4	473614.48	2155563.59
3	69° 42' 42"	4	473618.23	2155562.2
4	159° 47' 47"	4	473619.62	2155565.96

Система координат – МСК-55 зона 2
55:20:220301:1613:ЗУ2

Номер характерных точек границ	Дир. угол	Длина	X	Y
1	270° 0' 0"	1.01	473639.44	2155558.92
2	0° 0' 0"	1	473639.44	2155557.91
3	90° 0' 0"	1	473640.44	2155557.91

Номер характерных точек границ	Дир. угол	Длина	X	Y
4	179° 25' 37"	1	473640.44	2155558.91

Система координат – МСК-55 зона 2
55:20:000000:238/чзу1

Номер характерных точек границ	Дир. угол	Длина	X	Y
1	258° 51' 5"	76.6	473459.04	2155696.08
2	339° 42' 54"	163.58	473444.23	2155620.93
3	249° 41' 25"	3	473597.66	2155564.22
4	339° 37' 12"	4.19	473596.62	2155561.41
5	339° 26' 38"	1.79	473600.55	2155559.95
6	69° 30' 40"	3	473602.23	2155559.32
7	339° 41' 15"	9.36	473603.28	2155562.13
8	80° 15' 9"	12.23	473612.06	2155558.88
9	159° 42' 48"	166.48	473614.13	2155570.93
10	78° 51' 22"	66.28	473457.98	2155628.65
11	168° 27' 21"	11.99	473470.79	2155693.68
12	270° 0' 0"	1	473458.81	2155680.34
13	0° 0' 0"	1	473458.81	2155679.33
14	90° 0' 0"	1	473459.81	2155679.33
15	179° 25' 37"	1	473459.81	2155680.33
16	249° 47' 47"	4	473600.06	2155567.85
17	339° 39' 43"	4	473598.68	2155564.1
18	69° 47' 47"	4	473602.43	2155562.71
19	159° 39' 43"	4	473603.81	2155566.46
20	90° 0' 0"	1	473455.43	2155656.62
21	179° 25' 37"	1	473455.43	2155657.62
22	270° 0' 0"	1	473454.43	2155657.63
23	0° 0' 0"	1	473454.43	2155656.62
24	270° 0' 0"	1	473602.14	2155572.61
25	0° 0' 0"	1	473602.14	2155571.6
26	90° 0' 0"	1	473603.14	2155571.6
27	179° 25' 37"	1	473603.14	2155572.6
28	270° 0' 0"	1	473449.51	2155625.78
29	0° 0' 0"	1	473449.51	2155624.77
30	90° 0' 0"	1	473450.51	2155624.77
31	179° 25' 37"	1	473450.51	2155625.77

Система координат – МСК-55 зона 2
55:20:000000:238/чзу2

Номер характерных точек границ	Дир. угол	Длина	X	Y
1	80° 14' 17"	34.27	473606.25	2155525.11
2	159° 41' 15"	9.36	473612.06	2155558.88

Номер характерных точек границ	Дир. угол	Длина	X	Y
3	249° 30' 40"	3	473603.28	2155562.13
4	159° 26' 38"	1.79	473602.23	2155559.32
5	262° 41' 55"	33.83	473600.55	2155559.95
6	352° 42' 21"	10.08	473596.25	2155526.39

Система координат – МСК-55 зона 2
55:20:000000:238:3У1

Номер характерных точек границ	Дир. угол	Длина	X	Y
1	69° 47' 47"	4	473602.43	2155562.71
2	159° 39' 43"	4	473603.81	2155566.46
3	249° 47' 47"	4	473600.06	2155567.85
4	339° 39' 43"	4	473598.68	2155564.1

Система координат – МСК-55 зона 2
55:20:000000:238:3У2(1-3)

Номер характерных точек границ	Дир. угол	Длина	X	Y
1	270° 0' 0"	1	473449.51	2155625.78
2	0° 0' 0"	1	473449.51	2155624.77
3	90° 0' 0"	1	473450.51	2155624.77
4	179° 25' 37"	1	473450.51	2155625.77
5	270° 0' 0"	1	473458.81	2155680.34
6	0° 0' 0"	1	473458.81	2155679.33
7	90° 0' 0"	1	473459.81	2155679.33
8	179° 25' 37"	1	473459.81	2155680.33
9	270° 0' 0"	1	473602.14	2155572.61
10	0° 0' 0"	1	473602.14	2155571.6
11	90° 0' 0"	1	473603.14	2155571.6
12	179° 25' 37"	1	473603.14	2155572.6

Система координат – МСК-55 зона 2
55:20:000000:238:3У3

Номер характерных точек границ	Дир. угол	Длина	X	Y
1	90° 0' 0"	1	473455.43	2155656.62
2	179° 25' 37"	1	473455.43	2155657.62
3	270° 0' 0"	1	473454.43	2155657.63
4	0° 0' 0"	1	473454.43	2155656.62

Система координат – МСК-55 зона 2
55:20:220302:118/чзу1

Номер характерных точек границ	Дир. угол	Длина	X	Y
1	78° 51' 5"	33.46	473484.17	2155761.57
2	79° 42' 1"	29.81	473490.64	2155794.4
3	1° 24' 23"	154.02	473495.97	2155823.73
4	2° 23' 27"	4.79	473649.94	2155827.51
5	349° 57' 53"	13.31	473654.73	2155827.71
6	76° 6' 27"	9.66	473667.84	2155825.39
7	168° 55' 53"	24.22	473670.16	2155834.77
8	181° 24' 23"	160.53	473646.39	2155839.42
9	259° 41' 52"	39.48	473485.91	2155835.48
10	258° 51' 17"	33.42	473478.85	2155796.64
11	349° 2' 45"	12	473472.39	2155763.85
12	270° 0' 0"	1	473654.37	2155835.56
13	0° 0' 0"	1	473654.37	2155834.55
14	90° 0' 0"	1	473655.37	2155834.55
15	179° 25' 37"	1	473655.37	2155835.55
16	270° 0' 0"	1	473489.71	2155829.22
17	0° 0' 0"	1	473489.71	2155828.21
18	90° 0' 0"	1	473490.71	2155828.21
19	179° 25' 37"	1	473490.71	2155829.21
20	270° 0' 0"	1	473668.25	2155833.5
21	0° 0' 0"	1	473668.25	2155832.49
22	90° 0' 0"	1	473669.25	2155832.49
23	179° 25' 37"	1	473669.25	2155833.49

Система координат – МСК-55 зона 2
55:20:220302:118:3У1(1-3)

Номер характерных точек границ	Дир. угол	Длина	X	Y
1	270° 0' 0"	1	473654.37	2155835.56
2	0° 0' 0"	1	473654.37	2155834.55
3	90° 0' 0"	1	473655.37	2155834.55
4	179° 25' 37"	1	473655.37	2155835.55
5	270° 0' 0"	1	473489.71	2155829.22
6	0° 0' 0"	1	473489.71	2155828.21
7	90° 0' 0"	1	473490.71	2155828.21
8	179° 25' 37"	1	473490.71	2155829.21
9	270° 0' 0"	1	473668.25	2155833.5
10	0° 0' 0"	1	473668.25	2155832.49
11	90° 0' 0"	1	473669.25	2155832.49
12	179° 25' 37"	1	473669.25	2155833.49

Система координат – МСК-55 зона 2
55:20:220302:6391/чзу1(1-2)

Номер характерных точек границ	Дир. угол	Длина	X	Y
1	182° 23' 24"	6	473655.53	2155839.75
2	181° 25' 34"	2.41	473649.54	2155839.5
3	348° 56' 2"	23.5	473647.13	2155839.44
4	68° 34' 40"	2.25	473670.19	2155834.93
5	169° 59' 54"	15.72	473671.01	2155837.02
6	184° 37' 12"	8.94	473668.38	2155984.85
7	274° 26' 33"	12.01	473659.47	2155984.13
8	4° 29' 22"	9.2	473660.4	2155972.16
9	95° 40' 39"	12.03	473669.57	2155972.88
10	270° 0' 0"	1	473667.65	2155981.06
11	0° 0' 0"	1	473667.65	2155980.05
12	90° 0' 0"	1	473668.65	2155980.05
13	179° 25' 37"	1	473668.65	2155981.05
14	270° 0' 0"	1	473660.82	2155976.2
15	0° 0' 0"	1	473660.82	2155975.19
16	90° 0' 0"	1	473661.82	2155975.19
17	179° 25' 37"	1	473661.82	2155976.19

Система координат – МСК-55 зона 2
55:20:220302:6391:3У1(1-2)

Номер характерных точек границ	Дир. угол	Длина	X	Y
1	270° 0' 0"	1	473667.65	2155981.06
2	0° 0' 0"	1	473667.65	2155980.05
3	90° 0' 0"	1	473668.65	2155980.05
4	179° 25' 37"	1	473668.65	2155981.05
5	270° 0' 0"	1	473660.82	2155976.20
6	0° 0' 0"	1	473660.82	2155975.19
7	90° 0' 0"	1	473661.82	2155975.19

Система координат – МСК-55 зона 2
55:20:220302:118/чзу2

Номер характерных точек границ	Дир. угол	Длина	X	Y
1	97° 45' 33"	13.11	473699.32	2155819.84
2	97° 49' 38"	3.74	473697.55	2155832.83
3	157° 57' 1"	4.71	473697.04	2155836.54
4	259° 42' 56"	5.04	473692.67	2155838.31
5	169° 59' 44"	9.38	473691.77	2155833.35
6	259° 40' 26"	11.99	473682.53	2155834.98
7	349° 59' 56"	19.23	473680.38	2155823.18

Номер характерных точек границ	Дир. угол	Длина	X	Y
8	270° 0' 0"	1	473694.49	2155829.96
9	0° 0' 0"	1	473694.49	2155828.95
10	90° 0' 0"	1	473695.49	2155828.95
11	179° 25' 37"	1	473695.49	2155829.95
12	270° 0' 0"	1	473697.68	2155824.22
13	0° 0' 0"	1	473697.68	2155823.21
14	90° 0' 0"	1	473698.68	2155823.21
15	179° 25' 37"	1	473698.68	2155824.21

Система координат – МСК-55 зона 2
55:20:220302:118:3У2(1-2)

Номер характерных точек границ	Дир. угол	Длина	X	Y
1	270° 0' 0"	1	473694.49	2155829.96
2	0° 0' 0"	1	473694.49	2155828.95
3	90° 0' 0"	1	473695.49	2155828.95
4	179° 25' 37"	1	473695.49	2155829.95
5	270° 0' 0"	1	473697.68	2155824.22
6	0° 0' 0"	1	473697.68	2155823.21
7	90° 0' 0"	1	473698.68	2155823.21
8	179° 25' 37"	1	473698.68	2155824.21

Система координат – МСК-55 зона 2
55:20:220302:3У1(1-4)

Номер характерных точек границ	Дир. угол	Длина	X	Y
1	349° 57' 29"	11.7	473671.01	2155837.02
2	259° 40' 26"	11.99	473682.53	2155834.98
3	170° 0' 18"	12.73	473680.38	2155823.18
4	76° 6' 27"	9.66	473667.84	2155825.39
5	79° 22' 49"	0.16	473670.16	2155834.77
6	68° 34' 40"	2.25	473670.19	2155834.93
7	274° 28' 56"	19.45	473700.38	2155889.85
8	274° 27' 45"	13.75	473701.9	2155870.46
9	257° 13' 59"	24.53	473702.97	2155856.75
10	97° 49' 38"	3.74	473697.55	2155832.83
11	157° 57' 1"	4.71	473697.04	2155836.54
12	79° 43' 19"	26.9	473692.67	2155838.31
13	83° 22' 44"	25.24	473697.47	2155864.78
14	274° 26' 58"	12.12	473692.79	2155986.84
15	184° 26' 58"	24.23	473693.73	2155974.76
16	95° 40' 39"	12.03	473669.57	2155972.88
17	4° 39' 38"	24.49	473668.38	2155984.85
18	359° 25' 37"	1	473690.76	2155981.89

Номер характерных точек границ	Дир. угол	Длина	X	Y
19	270° 0' 0"	1	473691.76	2155981.88
20	180° 0' 0"	1	473691.76	2155980.88
21	90° 0' 0"	1.01	473690.76	2155980.88
22	168° 56' 2"	23.5	473670.19	2155834.93
23	181° 32' 53"	0.74	473647.13	2155839.44
24	348° 55' 53"	24.22	473646.39	2155839.42
25	79° 22' 49"	0.16	473670.16	2155834.77

Система координат – МСК-55 зона 2
55:20:000000:1/чзу1

Номер характерных точек границ	Дир. угол	Длина	X	Y
1	349° 2' 45"	12	473472.39	2155763.85
2	258° 51' 3"	69.2	473484.17	2155761.57
3	168° 27' 21"	11.99	473470.79	2155693.68
4	78° 51' 22"	69.07	473459.04	2155696.08
5	359° 25' 37"	1	473474.61	2155759.37
6	270° 0' 0"	1	473475.61	2155759.36
7	180° 0' 0"	1	473475.61	2155758.36
8	90° 0' 0"	1	473474.61	2155758.36

Система координат – МСК-55 зона 2
55:20:000000:1/чзу2

Номер характерных точек границ	Дир. угол	Длина	X	Y
1	270° 0' 0"	1	473474.61	2155759.37
2	0° 0' 0"	1	473474.61	2155758.36
3	90° 0' 0"	1	473475.61	2155758.36
4	179° 25' 37"	1	473475.61	2155759.36

Система координат – МСК-55 зона 2
55:20:220302:3У2

Номер характерных точек границ	Дир. угол	Длина	X	Y
1	270° 0' 0"	1	473690.76	2155981.89
2	0° 0' 0"	1	473690.76	2155980.88
3	90° 0' 0"	1	473691.76	2155980.88
4	179° 25' 37"	1	473691.76	2155981.88

Система координат – Местная (СК г. Омска)
55:36:190110:3У1

Номер характерных точек границ	Дир. угол	Длина	X	Y
1	182° 54' 42"	6.01	473734.69	2155973.64
2	92° 58' 53"	12.31	473728.68	2155973.34
3	182° 46' 39"	1.02	473728.04	2155985.63
4	92° 47' 56"	1.02	473727.02	2155985.58
5	2° 20' 17"	1.01	473726.97	2155986.6
6	273° 33' 29"	0.32	473727.98	2155986.64
7	3° 5' 58"	5.95	473728	2155986.32
8	93° 3' 55"	2.62	473733.95	2155986.64
9	183° 12' 31"	36.4	473733.81	2155989.26
10	184° 38' 40"	4.69	473697.46	2155987.22
11	274° 27' 6"	12.11	473692.79	2155986.84
12	4° 27' 25"	4.56	473693.73	2155974.76
13	273° 50' 40"	65.64	473698.28	2155975.12
14	263° 21' 50"	19.91	473702.68	2155909.63
15	274° 28' 56"	19.45	473700.38	2155889.85
16	274° 27' 58"	13.74	473701.9	2155870.46
17	270° 0' 0"	0.01	473702.97	2155856.76
18	257° 13' 39"	24.52	473702.97	2155856.75
19	277° 45' 34"	13.11	473697.55	2155832.83
20	349° 59' 34"	6.55	473699.32	2155819.84
21	80° 57' 15"	8.78	473705.77	2155818.7
22	170° 4' 36"	4.02	473707.15	2155827.37
23	79° 57' 25"	35.45	473703.19	2155828.07
24	83° 24' 57"	46.67	473709.37	2155862.97
25	93° 46' 3"	61.65	473714.72	2155909.33
26	3° 36' 27"	24.12	473710.67	2155970.84
27	92° 40' 12"	1.29	473734.75	2155972.36
28	270° 0' 0"	0.01	473734.69	2155973.65
29	270° 0' 0"	1	473705.18	2155864.05
30	0° 0' 0"	1	473705.18	2155863.04
31	90° 0' 0"	1	473706.18	2155863.04
32	179° 31' 39"	1	473706.18	2155864.04
33	270° 0' 0"	1	473710.33	2155909.87
34	0° 0' 0"	1	473710.33	2155908.86
35	90° 0' 0"	1	473711.33	2155908.86
36	179° 31' 39"	1	473711.33	2155909.86
37	270° 0' 0"	1	473727.85	2155973.15
38	0° 0' 0"	0.99	473727.85	2155972.14
39	89° 25' 33"	1	473728.84	2155972.14
40	179° 31' 39"	1	473728.85	2155973.14
41	270° 0' 0"	1	473705.14	2155982.79
42	0° 0' 0"	1	473705.14	2155981.78
43	90° 0' 0"	1	473706.14	2155981.78
44	179° 31' 39"	1	473706.14	2155982.78

Номер характерных точек границ	Дир. угол	Длина	X	Y
45	270° 0' 0"	1	473703.92	2155976.47
46	359° 31' 39"	1	473703.92	2155975.46
47	90° 0' 0"	1	473704.92	2155975.46
48	179° 31' 39"	1	473704.92	2155976.46

Система координат – Местная (СК г. Омска)
55:36:190110:3У2(1-6)

Номер характерных точек границ	Дир. угол	Длина	X	Y
1	358° 23' 40"	1	5898.36	2584.58
2	269° 1' 34"	1	5899.36	2584.56
3	178° 58' 8"	1	5899.35	2583.56
4	88° 58' 44"	1	5898.35	2583.57
5	358° 23' 46"	1	5904.32	2630.3
6	268° 58' 8"	1	5905.32	2630.27
7	178° 58' 4"	1	5905.3	2629.27
8	89° 2' 9"	1	5904.3	2629.29
9	358° 23' 46"	1	5922.95	2693.26
10	268° 58' 8"	1	5923.95	2693.23
11	178° 58' 4"	1	5923.93	2692.23
12	89° 2' 9"	1	5922.93	2692.25
13	358° 27' 7"	1	5899.08	2697
14	269° 1' 34"	1	5900.08	2696.97
15	178° 58' 8"	1	5900.07	2695.97
16	88° 58' 41"	1	5899.07	2695.99
17	358° 27' 7"	1	5900.42	2703.3
18	269° 1' 34"	1	5901.41	2703.27
19	178° 58' 8"	1	5901.4	2702.27
20	88° 58' 41"	1	5900.4	2702.29
21	272° 30' 18"	0.32	5923.32	2706.74
22	272° 19' 13"	0.69	5923.33	2706.42
23	181° 47' 43"	1	5923.36	2705.73
24	91° 47' 43"	1	5922.34	2705.7
25	1° 14' 48"	1	5922.31	2706.72

Система координат – Местная (СК г. Омска)
55:36:190110:3У3

Номер характерных точек границ	Дир. угол	Длина	X	Y
1	91° 59' 24"	12.99	5949.26	2694.33
2	181° 58' 59"	19.54	5948.81	2707.31
3	182° 4' 5"	5.96	5929.28	2706.64
4	272° 19' 13"	0.69	5923.33	2706.42
5	271° 58' 29"	12.31	5923.36	2705.73

Номер характерных точек границ	Дир. угол	Длина	X	Y
6	1° 50' 53"	6.02	5923.78	2693.43
7	2° 4' 49"	19.48	5929.8	2693.63
