



**МИНИСТЕРСТВО АРХИТЕКТУРЫ
И ПРОСТРАНСТВЕННО-
ГРАДОСТРОИТЕЛЬНОГО РАЗВИТИЯ
ОРЕНБУРГСКОЙ ОБЛАСТИ**

П Р И К А З

20.04.2026 № 36/119-ед

О внесении изменений в приказ
министерства архитектуры
и пространственно-градостроительного
развития Оренбургской области
от 17.01.2024 № 36/1-од

На основании Федерального закона от 13.03.2006 № 38-ФЗ «О рекламе», части 1 статьи 2 Закона Оренбургской области от 26.10.2022 № 518/210-VII-ОЗ «О перераспределении отдельных полномочий в сфере рекламы и в области регулирования торговой деятельности между органами местного самоуправления муниципального образования «город Оренбург» Оренбургской области и органами государственной власти Оренбургской области», постановления Правительства Оренбургской области от 19.10.2023 № 1038-пп «Об утверждении Порядка утверждения схемы размещения рекламных конструкций на земельных участках независимо от форм собственности, а также на зданиях или ином недвижимом имуществе, находящихся в государственной собственности или муниципальной собственности на территории муниципального образования город Оренбург Оренбургской области, и внесения в нее изменений», протокола заседания комиссии по вопросам размещения рекламных конструкций на территории муниципального образования город Оренбург Оренбургской области от 28.04.2026 № 2, п р и к а з ы в а ю:

1. Внести в приказ министерства архитектуры и пространственно-градостроительного развития Оренбургской области от 17.01.2024 № 36/1-од «Об утверждении схемы размещения рекламных конструкций на территории муниципального образования город Оренбург Оренбургской области» (в редакциях от 28.08.2024 № 36/141-од, от 06.11.2024 № 36/183, от 19.11.2024 № 36/195-од, от 08.04.2025 № 36/51, от 10.06.2025 № 36/66-од, от 18.08.2025 № 36/99-од, от 24.12.2025 № 36/177-од) следующие изменения:

1) приложение № 1 дополнить картой – схемой размещения рекламных конструкций согласно приложению к настоящему приказу;

2) дополнить таблицу раздела «Адресная программа установки и эксплуатации рекламных конструкций на территории муниципального образования город

Оренбург Оренбургской области» приложения № 2 к приказу после строки 478 строками 479, 480 следующего содержания:

479	в районе ул. Монтажных, д. 18	ОК12	индивидуальный формат	объемная отдельно стоящая рекламная конструкция	5,8 x 0,4 x 2,0	используется весь объем рекламной конструкции	27,84	статичное информационное поле	частная	56:44:01270 01:1861	10 лет с даты заключения договора на установку и эксплуатацию рекламной конструкции	51.800167, 55.148062
480	пр-кт Дзержинского, д. 10	МФ1	индивидуальный формат	медиафасад	7,68 x 4,64	1	35,6	электронное информационное поле	муниципальная	56:44:01200 02:2075	10 лет с даты заключения договора на установку и эксплуатацию рекламной конструкции	51.8298, 55.12052

Применяемые сокращения:

ОК - объемная отдельно стоящая рекламная конструкция индивидуального формата

МФ – медиафасад индивидуального формата

3. Поручить организацию исполнения настоящего приказа государственному казенному учреждению Оренбургской области «Центр размещения рекламы и нестационарных торговых объектов».

4. Контроль за исполнением настоящего приказа возложить на директора государственного казенного учреждения Оренбургской области «Центр размещения рекламы и нестационарных торговых объектов» Старых Ю.А.

5. Приказ подлежит размещению на Портале официального опубликования нормативных правовых актов Оренбургской области и органов исполнительной власти Оренбургской области (www.pravo.orb.ru) и вступает в силу после его официального опубликования.

Первый заместитель министра




Д.А. Антроповская

Приложение № 1
к приказу министерства архитектуры
и пространственно-градостроительного
развития Оренбургской области
от 20.07.2026 № 36/119-ор

Изменения, вносимые в схему размещения рекламных конструкций на территории муниципального образования
город Оренбург Оренбургской области

в районе ул. Монтажников, д. 18

Карта-схема размещения рекламной конструкции на территории МО город Оренбург (масштаб 1:3000)

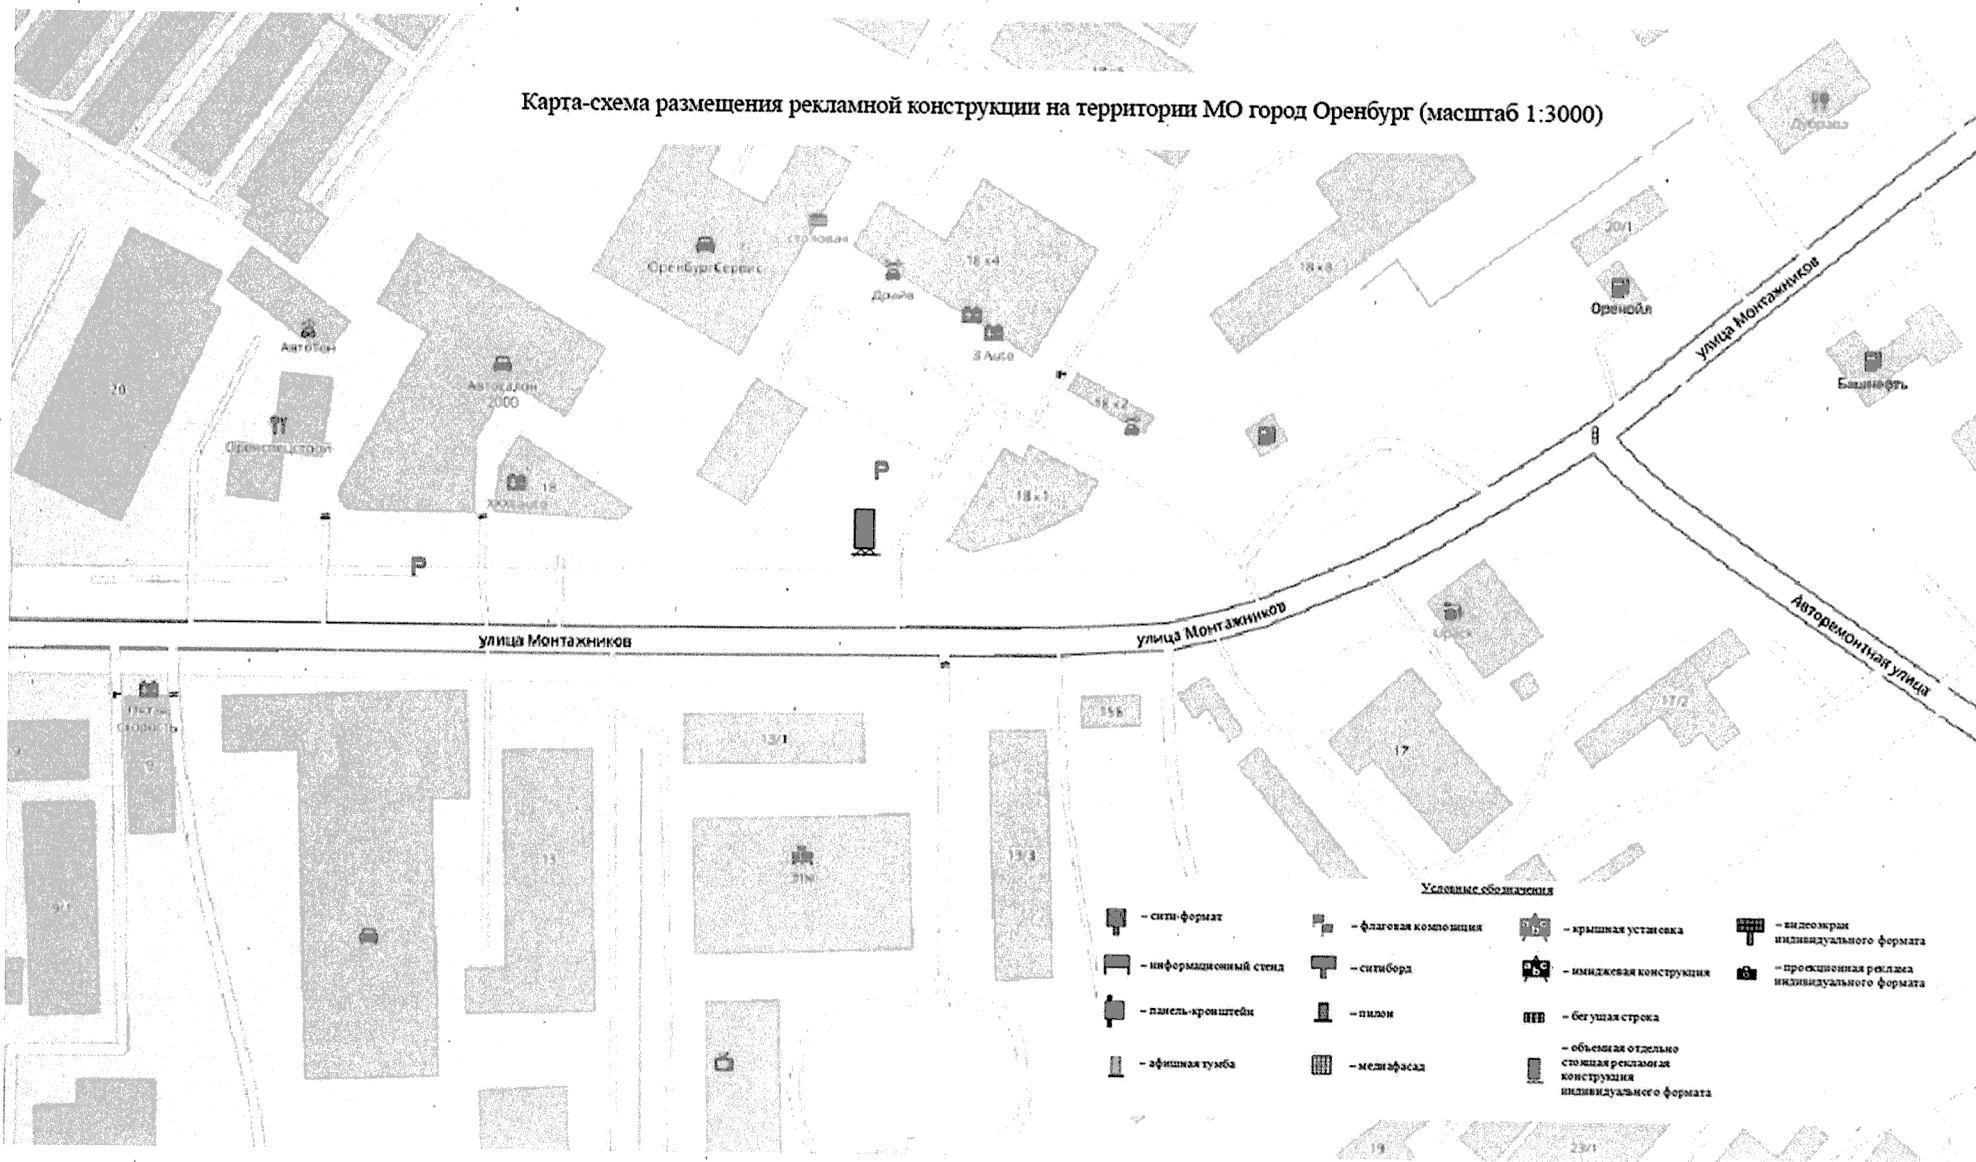

г. Оренбург, пр-кт Дзержинского, д. 10

Карта-схема размещения рекламной конструкции на территории МО город Оренбург (масштаб 1:3000)

