



ПРАВИТЕЛЬСТВО РОСТОВСКОЙ ОБЛАСТИ

ПОСТАНОВЛЕНИЕ

от 30.11.2020 № 256

г. Ростов-на-Дону

Об установлении публичного сервитута

В соответствии с главой V⁷ Земельного кодекса Российской Федерации, статьей 3⁶ Федерального закона от 25.10.2001 № 137-ФЗ «О введении в действие Земельного кодекса Российской Федерации», постановлением Правительства Российской Федерации от 20.11.2000 № 870 «Об утверждении Правил охраны газораспределительных сетей», постановлением Правительства Ростовской области от 28.09.2020 № 22 «Об утверждении Порядка взаимодействия органов исполнительной власти Ростовской области при установлении публичных сервитутов в отдельных целях», постановлением Правительства Ростовской области от 10.03.2020 № 128 «Об утверждении проекта планировки и проекта межевания территории размещения линейного объекта «Реконструкция газопровода высокого давления от ГРС № 4 до ГРП № 118 в г. Ростове-на-Дону», на основании ходатайства публичного акционерного общества «Газпром газораспределение Ростов-на-Дону» (ИНН 6163000368) от 13.10.2020 № 06-5-03/5007 и в целях размещения линейного объекта системы газоснабжения Правительство Ростовской области **п о с т а н о в л я е т:**

1. Установить публичный сервитут в целях размещения линейного объекта «Реконструкция газопровода высокого давления от ГРС № 4 до ГРП № 118 в г. Ростове-на-Дону» сроком на 10 лет в отношении земельных участков по перечню согласно приложению № 1 к настоящему постановлению (далее – публичный сервитут).

2. Утвердить границы публичного сервитута согласно приложению № 2.

3. Установить, что использование земельных участков, указанных в приложении № 1 к настоящему постановлению, и (или) расположенных на них объектов недвижимого имущества в соответствии с их разрешенным использованием будет невозможно или существенно затруднено в связи с осуществлением публичного сервитута в период с июля 2023 г. по июнь 2024 г.

4. Информация о графике проведения работ при осуществлении деятельности, для обеспечения которой устанавливается публичный сервитут, в отношении земельных участков, указанных в пунктах 2, 11, 13 приложения № 1 к настоящему постановлению, направленная письмом публичного акционерного общества «Газпром газораспределение Ростов-на-Дону» от 13.10.2020 № 06-5-03/5007, указана в приложении № 3 к настоящему постановлению.

5. Публичному акционерному обществу «Газпром газораспределение Ростов-на-Дону»:

5.1. Внести плату за публичный сервитут в отношении земельных участков, находящихся в государственной или муниципальной собственности и не предоставленных гражданам или юридическим лицам, в срок не позднее шести месяцев со дня официального опубликования настоящего постановления единовременным платежом в размере 0,1 процента кадастровой стоимости указанных земельных участков за весь срок публичного сервитута.

Принять во внимание, что плата за публичный сервитут вносится с учетом положений, предусмотренных пунктом 4 статьи 3⁶ Федерального закона от 25.10.2001 № 137-ФЗ «О введении в действие Земельного кодекса Российской Федерации».

5.2. Привести земельные участки, указанные в приложении № 1 к настоящему постановлению, в состояние, пригодное для их использования в соответствии с видом разрешенного использования, в сроки, предусмотренные пунктом 8 статьи 39⁵⁰ Земельного кодекса Российской Федерации.

6. Министерству имущественных и земельных отношений, финансового оздоровления предприятий, организаций Ростовской области (Толмачев Н.И.):

6.1. Обеспечить выполнение мероприятий, указанных в подпункте 17.2 пункта 17 Порядка взаимодействия органов исполнительной власти Ростовской области при установлении публичных сервитутов в отдельных целях, утвержденного постановлением Правительства Ростовской области от 28.09.2020 № 22.

6.2. Обеспечить направление в орган регистрации прав в срок не более чем пять рабочих дней со дня принятия настоящего постановления заявлений о государственной регистрации прекращения права аренды на земельные участки, указанные в приложении № 1 к настоящему постановлению, которые предоставлены в аренду публичному акционерному обществу «Газпром газораспределение Ростов-на-Дону».

7. Министерству промышленности и энергетики Ростовской области (Сорокин И.Н.) обеспечить опубликование постановления, за исключением приложений к нему, в порядке, установленном для официального опубликования (обнародования) муниципальных правовых актов уставом поселения, городского округа по месту нахождения земельных участков, в отношении которых принято решение об установлении публичного сервитута.

8. Публичный сервитут считается установленным со дня внесения сведений о нем в Единый государственный реестр недвижимости.

9. Настоящее постановление вступает в силу со дня его официального опубликования.

10. Контроль за выполнением настоящего постановления возложить на заместителя Губернатора Ростовской области Изотова А.Ю.

Губернатор
Ростовской области



В.Ю. Голубев

Постановление вносит
министерство имущественных
и земельных отношений,
финансового оздоровления
предприятий, организаций
Ростовской области

Приложение № 1
к постановлению
Правительства
Ростовской области
от 30.11.2020 № 256

ПЕРЕЧЕНЬ
земельных участков, в отношении
которых устанавливается публичный сервитут

№ п/п	Кадастровый номер земельного участка	Адрес или описание местоположения земельного участка
1	2	3
1.	61:44:0000000:1295	Ростовская область, г. Ростов-на-Дону, ул. Левобережная (городские леса)
2.	61:44:0000000:175389	Ростовская область, г. Ростов-на-Дону
3.	61:44:0000000:252	Ростовская область, г. Ростов-на-Дону, полоса отчуждения перегонов и станций
4.	61:44:0000000:785	Ростовская область, г. Ростов-на-Дону, Пролетарский район, ул. Левобережная, ул. Чемордачка
5.	61:44:0030214:2	Ростовская область, г. Ростов-на-Дону, левый берег р. Дон
6.	61:02:0600014:1886	Ростовская область, Аксайский район, 7 км севернее х. Маяковского
7.	61:02:0600014:1742	Ростовская область, Аксайский район, в плане границ рыбколхоза им. С.М. Кирова
8.	61:02:0600014:1938	Ростовская область, Аксайский район
9.	61:02:0600014:1253	Ориентир в плане границ рыбколхоза им. С.М.Кирова. Почтовый адрес ориентира: Ростовская область, Аксайский район
10.	61:02:0600014:1348	Ростовская область, Аксайский район, левый берег р. Дон, в районе оз. Круглое
11.	61:02:0600014:1965	Ростовская область, Аксайский район
12.	61:02:0600014:1293	Ростовская область, Аксайский район, ДЗНИИСХ
13.	61:02:0600014:104	Ростовская область, Аксайский район, примерно в 1,5 км к югу от южной окраины г. Аксай
14.	61:02:0000000:196	Ростовская область, Аксайский район, земельный участок газопровода-отвода и ГРС Ростов-4 на участке с 0 по 14,5 км, подключенного к магистральному газопроводу Лупинг Северный Кавказ Центр на 243,8 км

Примечание.


Адреса или описание местоположения земельных участков приведены в соответствии с выписками из Единого государственного реестра недвижимости от 15.10.2020 г.

Начальник управления
документационного обеспечения
Правительства Ростовской области




Т.А. Родионченко


1. Схема границ публичного сервитута

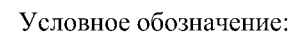

Y:\ORST\ppo\1130p256.f20.docx

2. Чертеж границ публичного сервитута

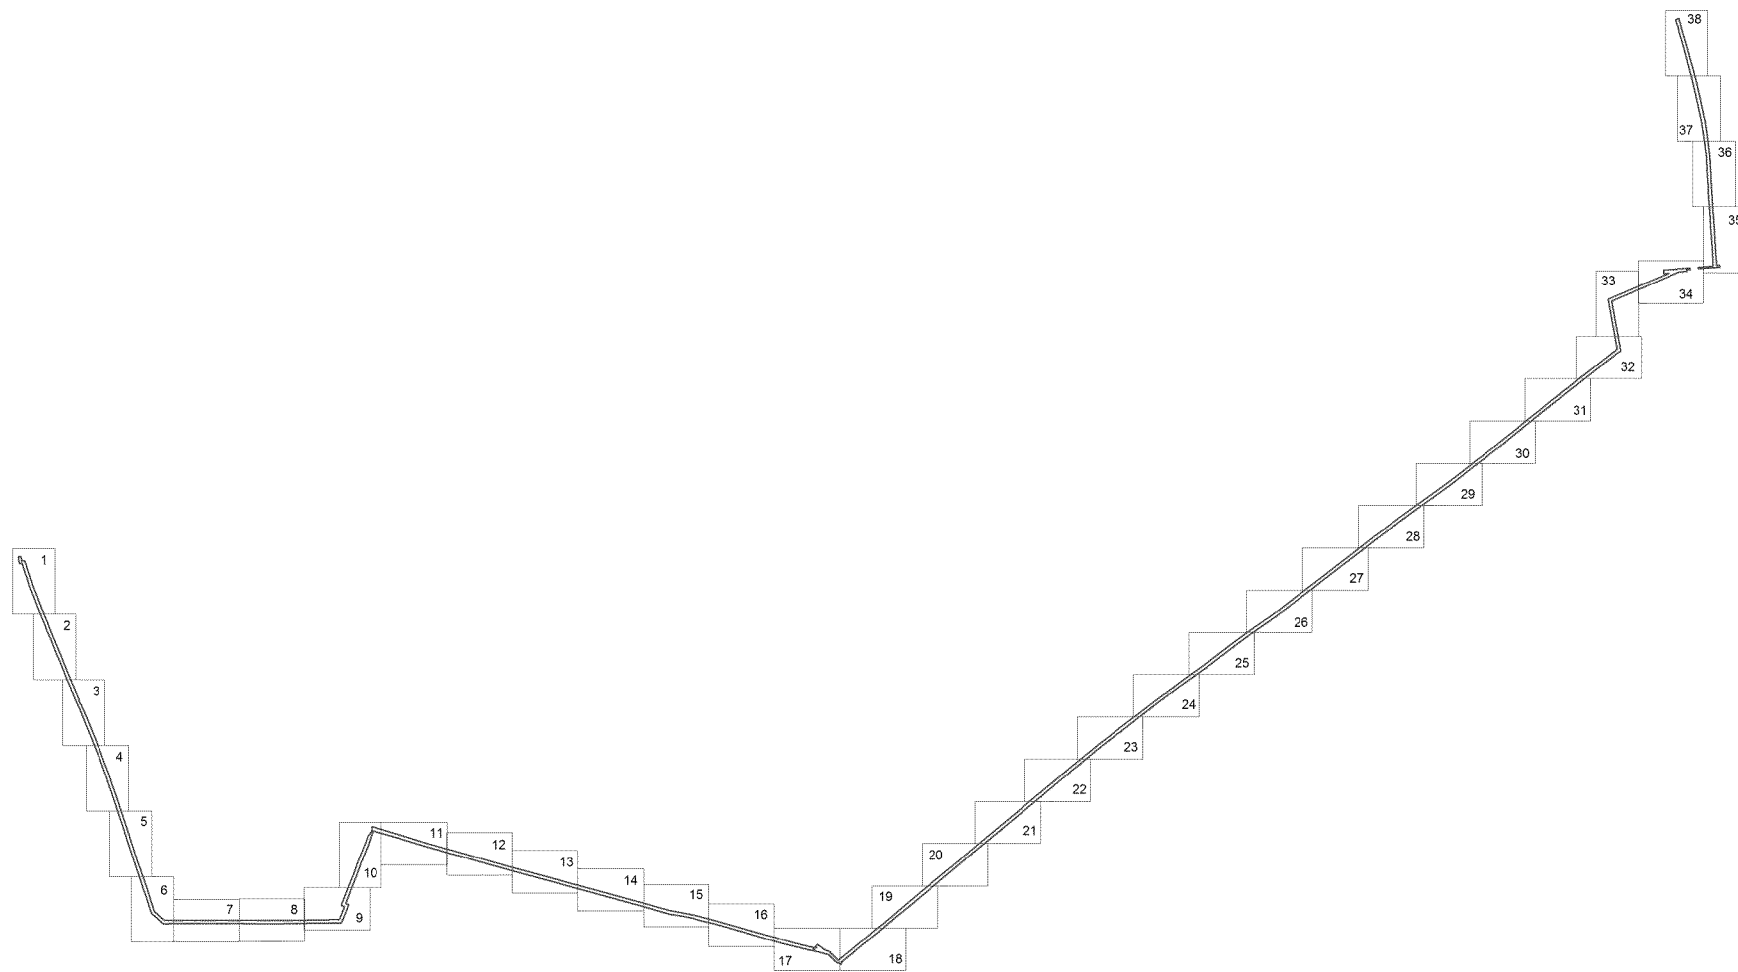

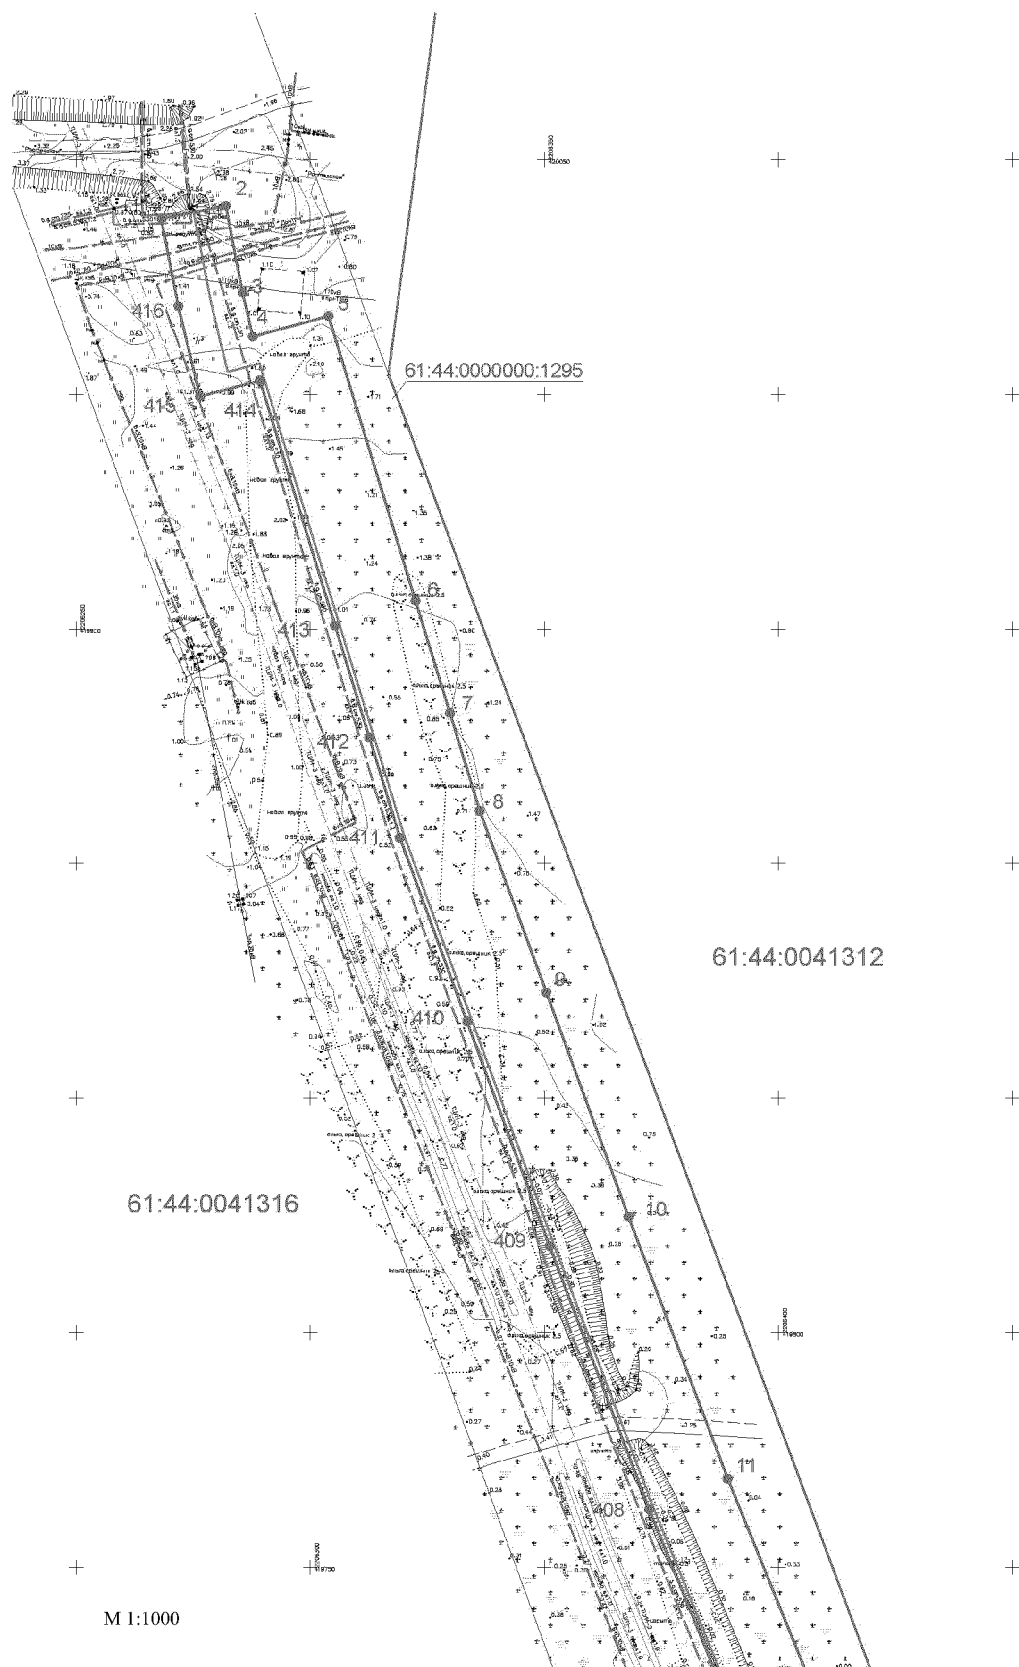

М 1:1000

Условные обозначения:



– граница публичного сервитута;




– поворотная точка линейного объекта;

61:44:0041312

– граница и номер кадастрового квартала;


61:44:0000000:1295

– граница и номер существующего земельного участка.

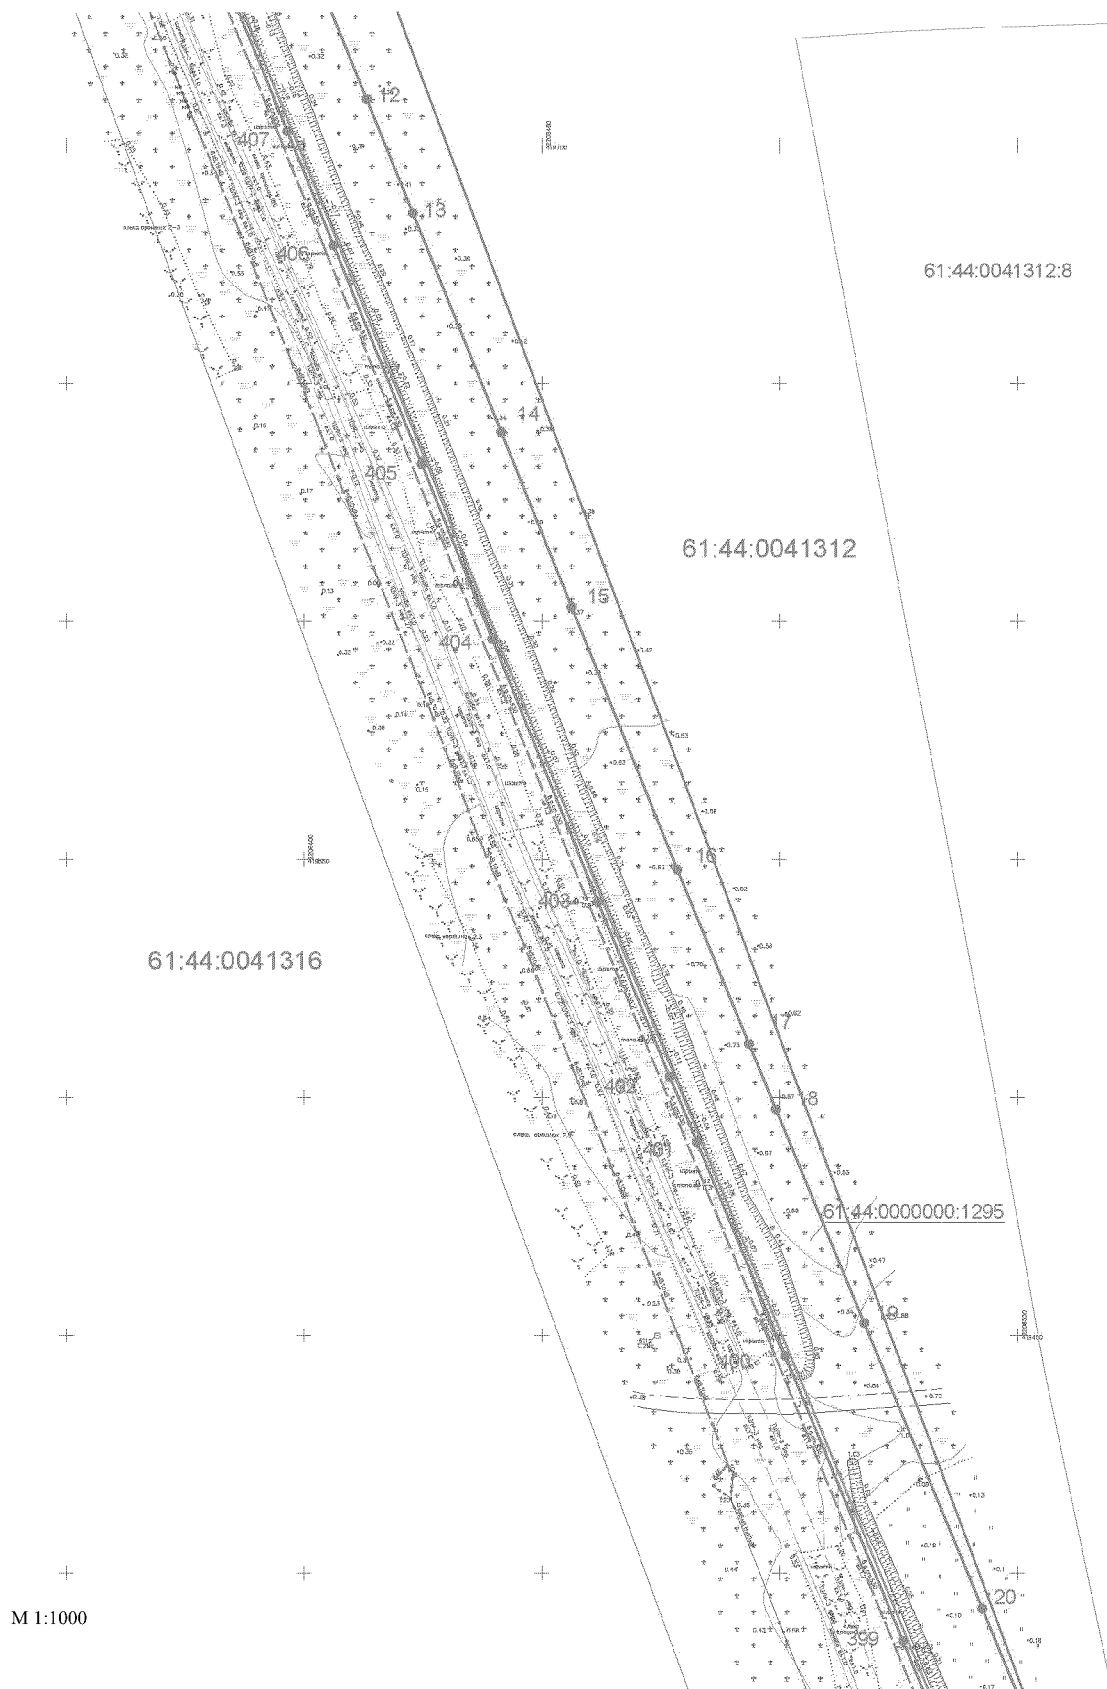


Условные обозначения:

- | | |
|------------------------|---|
| | — граница публичного сервитута; |
| | — поворотная точка объекта; |
| <u>61:44:0041312</u> | — граница и номер кадастрового квартала; |
| <u>61:44:0041312:8</u> | — граница и номер существующего земельного участка. |

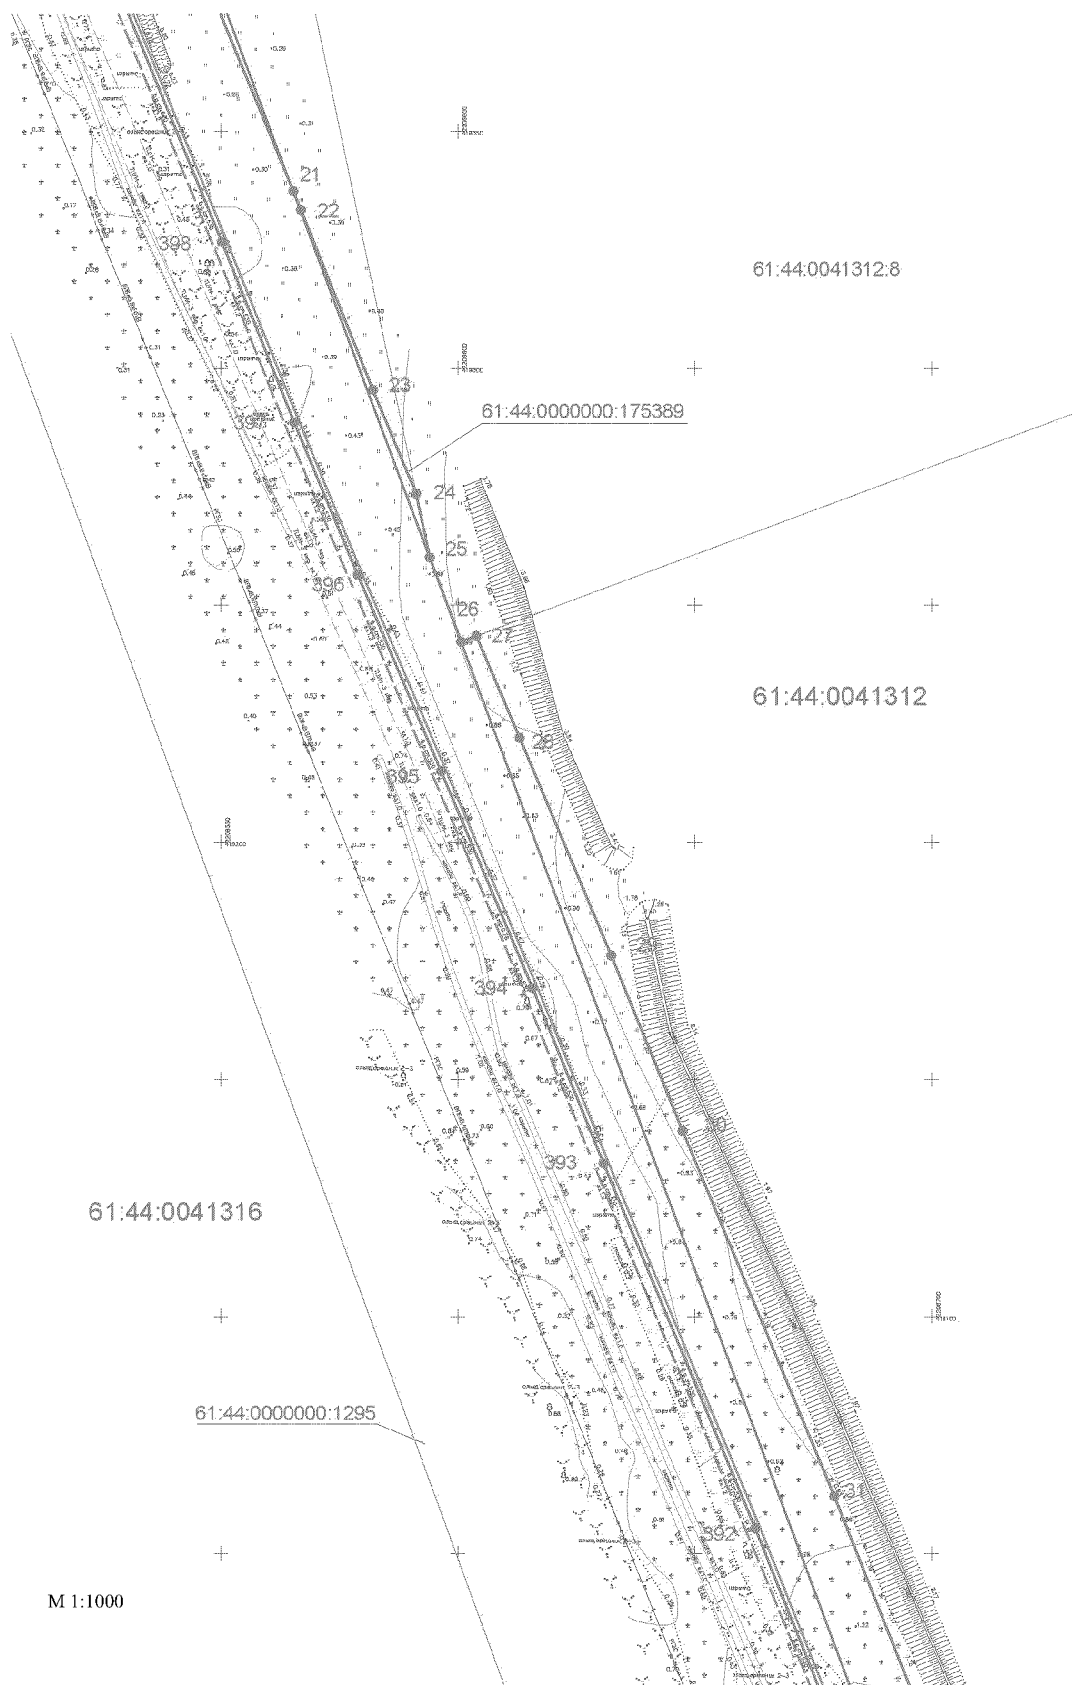


Условные обозначения:

-  – граница публичного сервитута;
-  25 – поворотная точка линейного объекта;
- 61:44:0041312 – граница и номер кадастрового квартала;
- 61:44:0041312:8 – граница и номер существующего земельного участка.

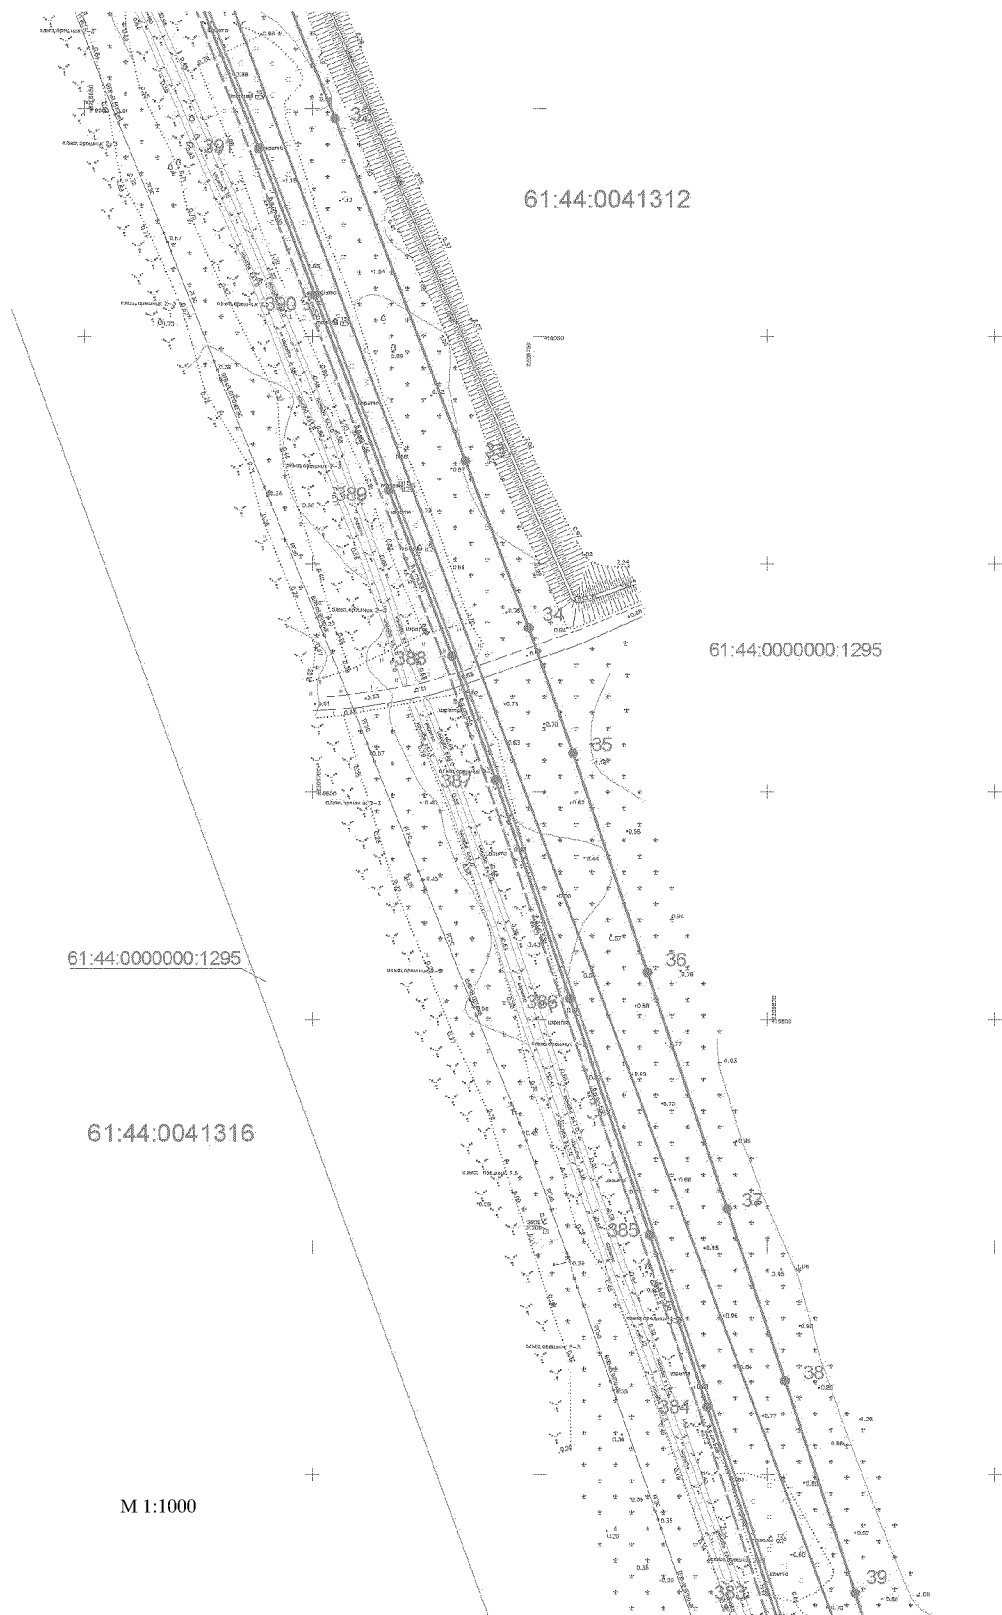


Условные обозначения:

- | | |
|---------------------------|---|
| | — граница публичного сервитута; |
| | — поворотная точка линейного объекта; |
| <u>61:44:0041312</u> | — граница и номер кадастрового квартала; |
| <u>61:44:0000000:1295</u> | — граница и номер существующего земельного участка. |

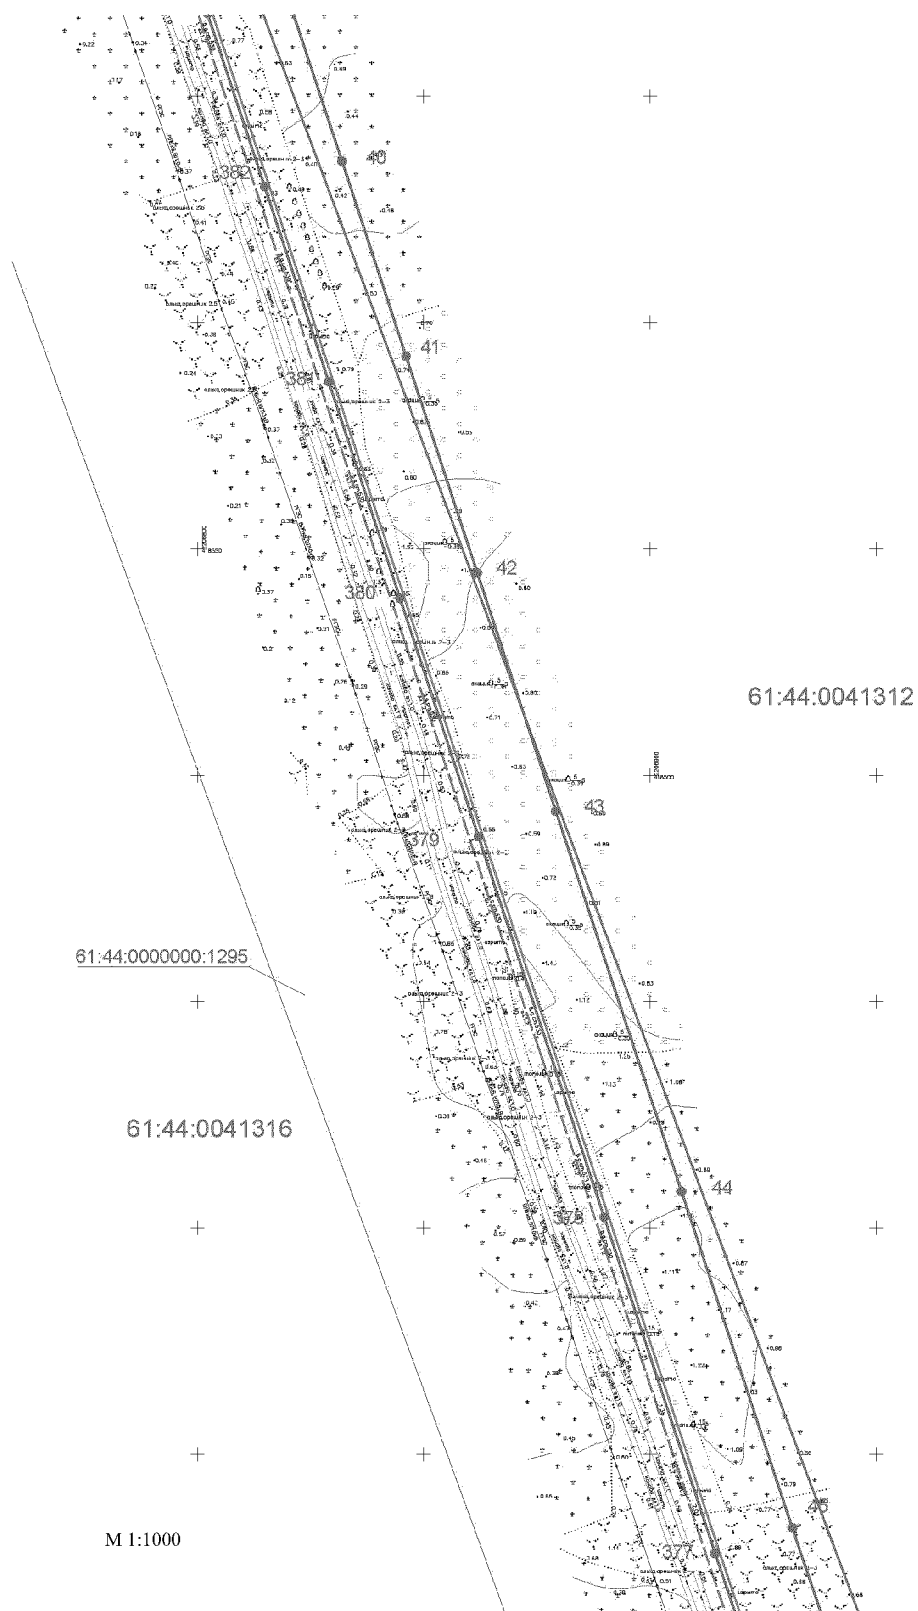


Условные обозначения:

- | | |
|---|---|
|  | — граница публичного сервитута; |
|  | — поворотная точка линейного объекта; |
| <u>61:44:0041312</u> | — граница и номер кадастрового квартала; |
| <u>61:44:0000000:1295</u> | — граница и номер существующего земельного участка. |

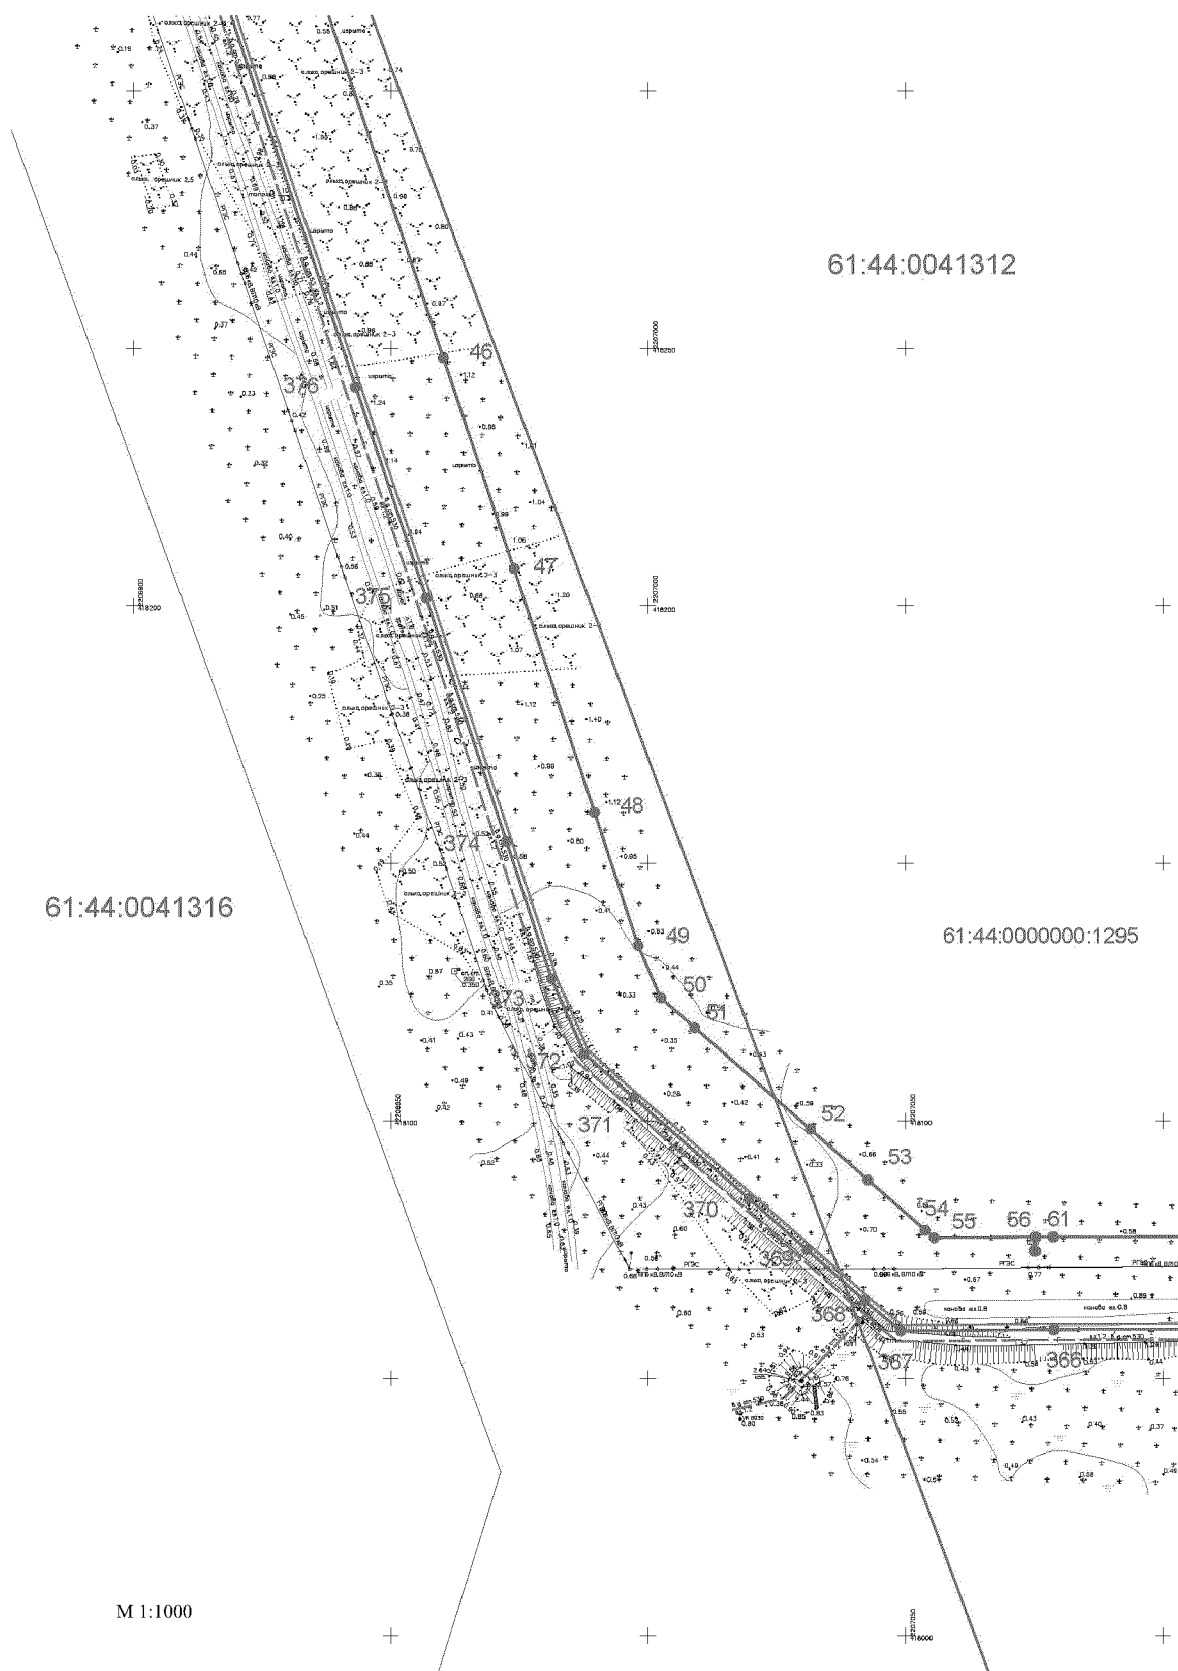

Условные обозначения:


- | | |
|---------------------------|---|
| | — граница публичного сервитута; |
| | — поворотная точка линейного объекта; |
| <u>61:44:0041312</u> | — граница и номер кадастрового квартала; |
| <u>61:44:0000000:1295</u> | — граница и номер существующего земельного участка. |

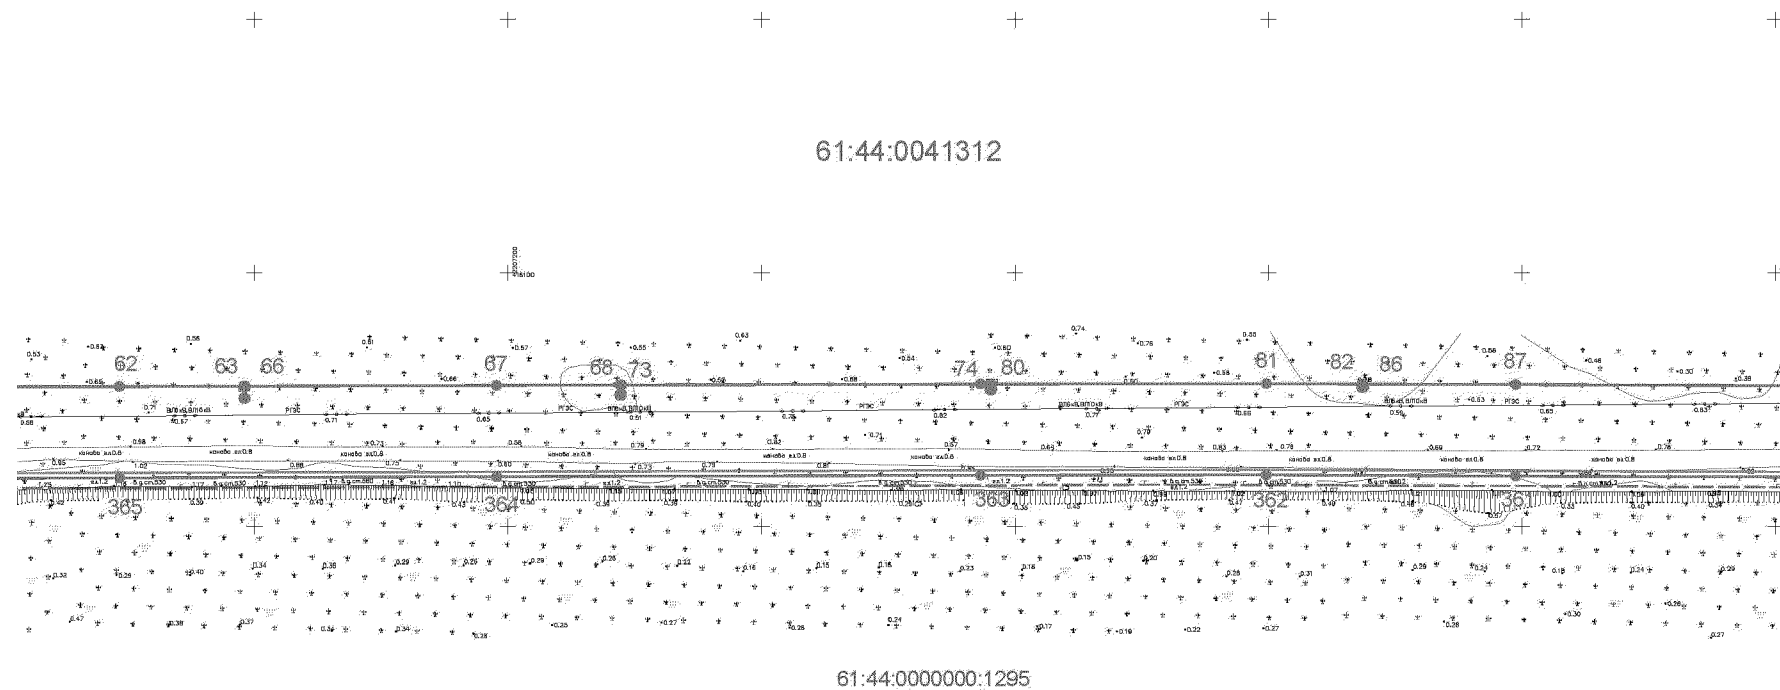

Условные обозначения:

- | | |
|---------------------------|---|
| | — граница публичного сервитута; |
| | — поворотная точка линейного объекта; |
| <u>61:44:0041312</u> | — граница и номер кадастрового квартала; |
| <u>61:44:0000000:1295</u> | — граница и номер существующего земельного участка. |

61:44:0041312

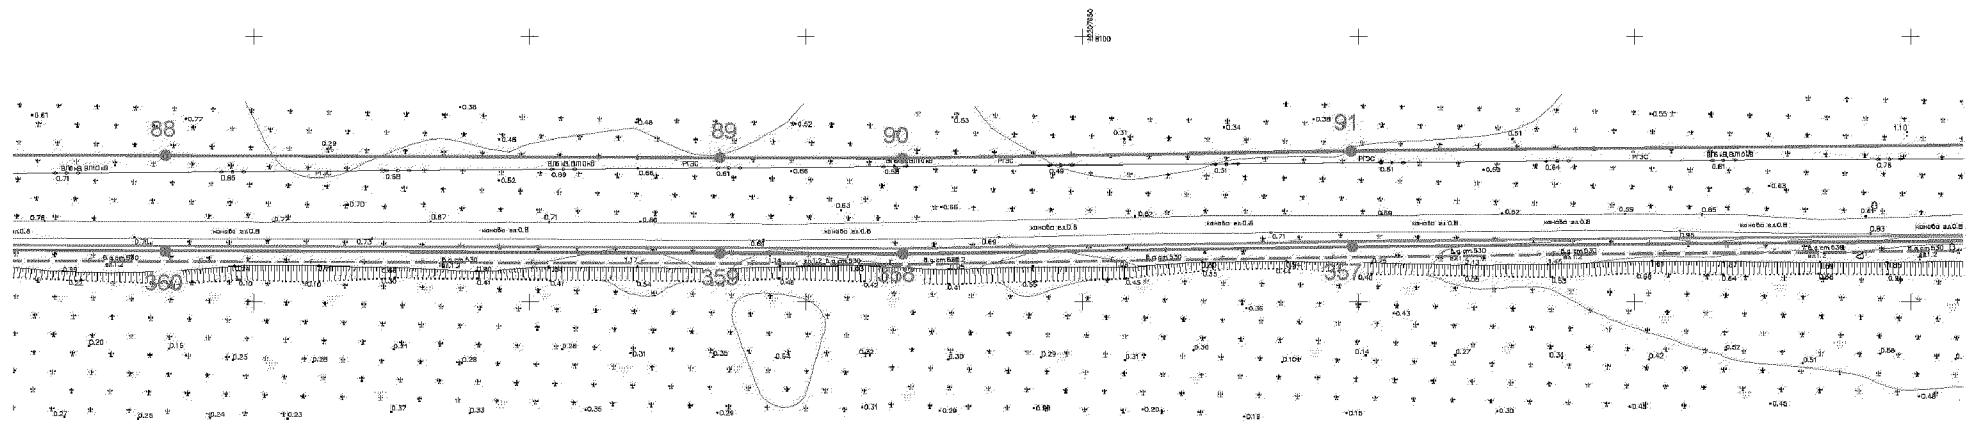

61:44:0000000:1295

М 1:1000


Условные обозначения:



● 74

61:44:004131261:44:0000000:1295

- граница публичного сервитута;
- поворотная точка линейного объекта;
- граница и номер кадастрового квартала;
- граница и номер существующего земельного участка.

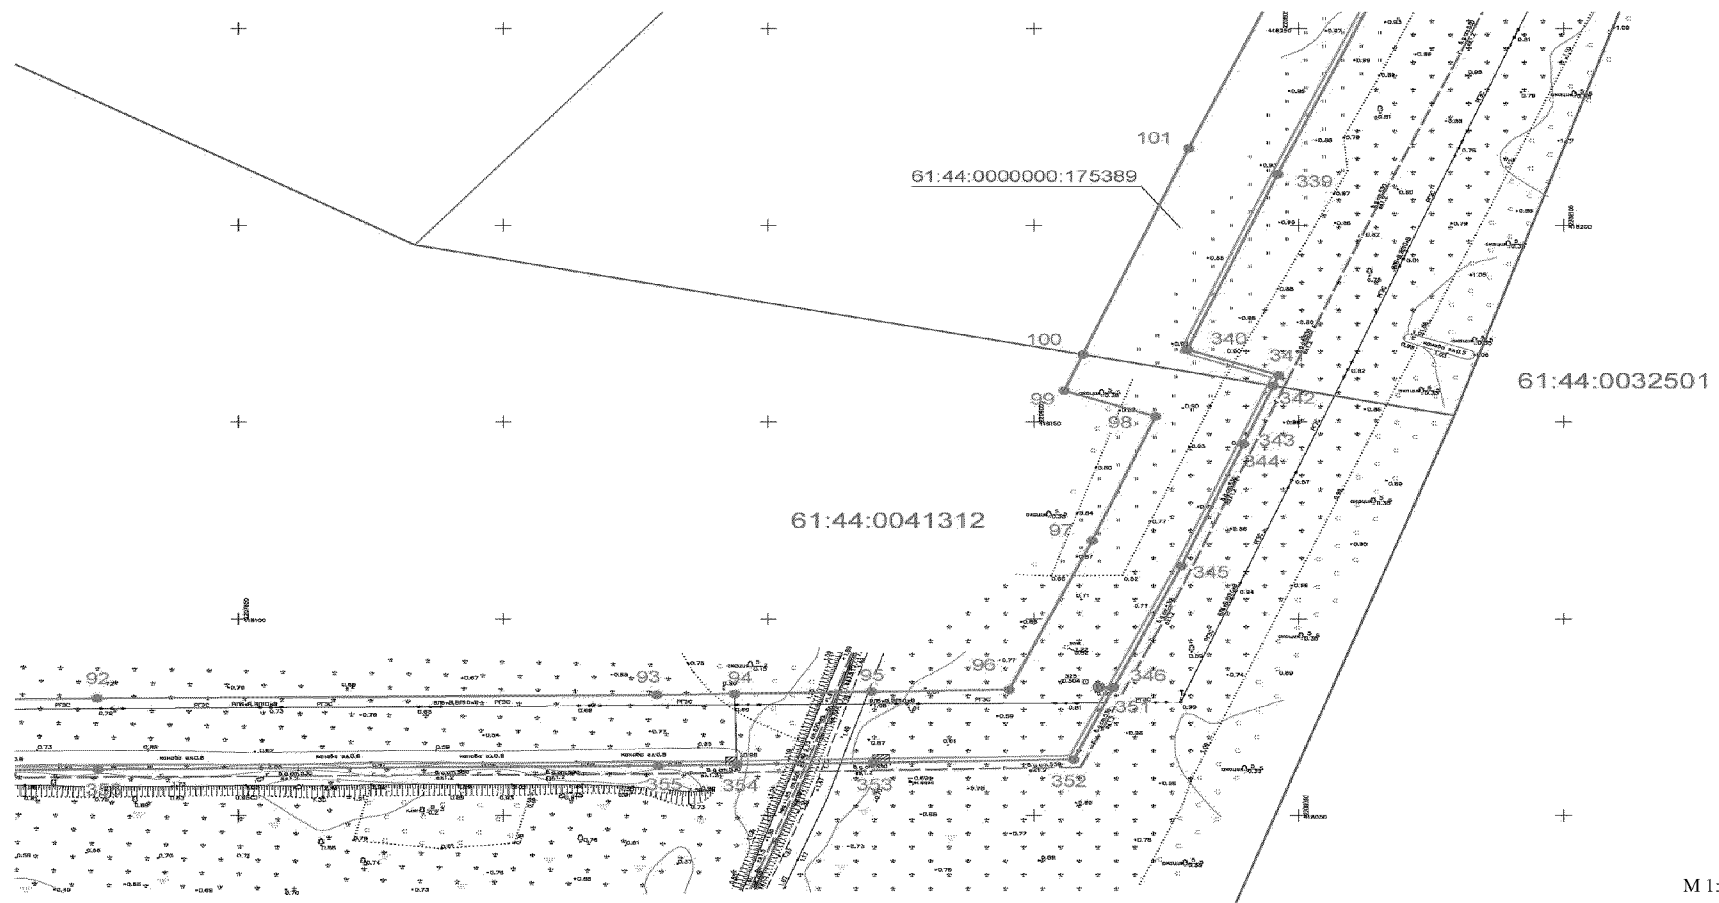

М 1:1000

Условные обозначения:




74

61:44:0041312


61:44:0000000:1295

- граница публичного сервитута;
- поворотная точка линейного объекта;
- граница и номер кадастрового квартала;
- граница и номер существующего земельного участка.

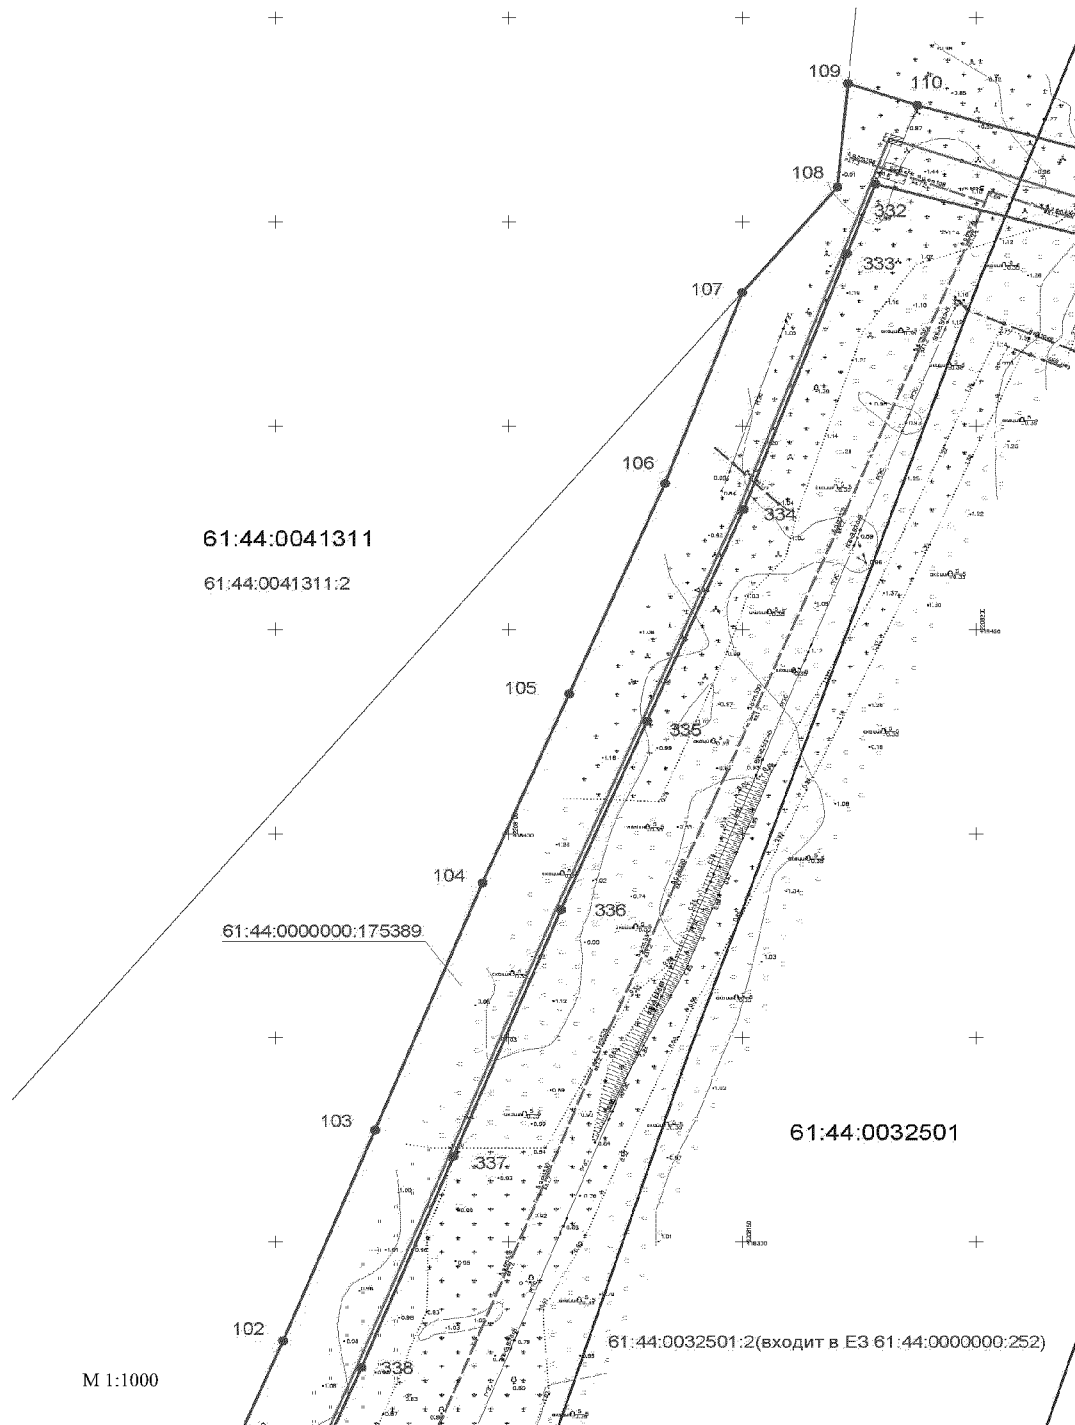


Условные обозначения:

- | | |
|-----------------------------|---|
| | — граница публичного сервитута; |
| ● 109 | — поворотная точка объекта; |
| <u>61:44:0041311</u> | — граница и номер кадастрового квартала; |
| <u>61:44:0000000:175389</u> | — граница и номер существующего земельного участка. |

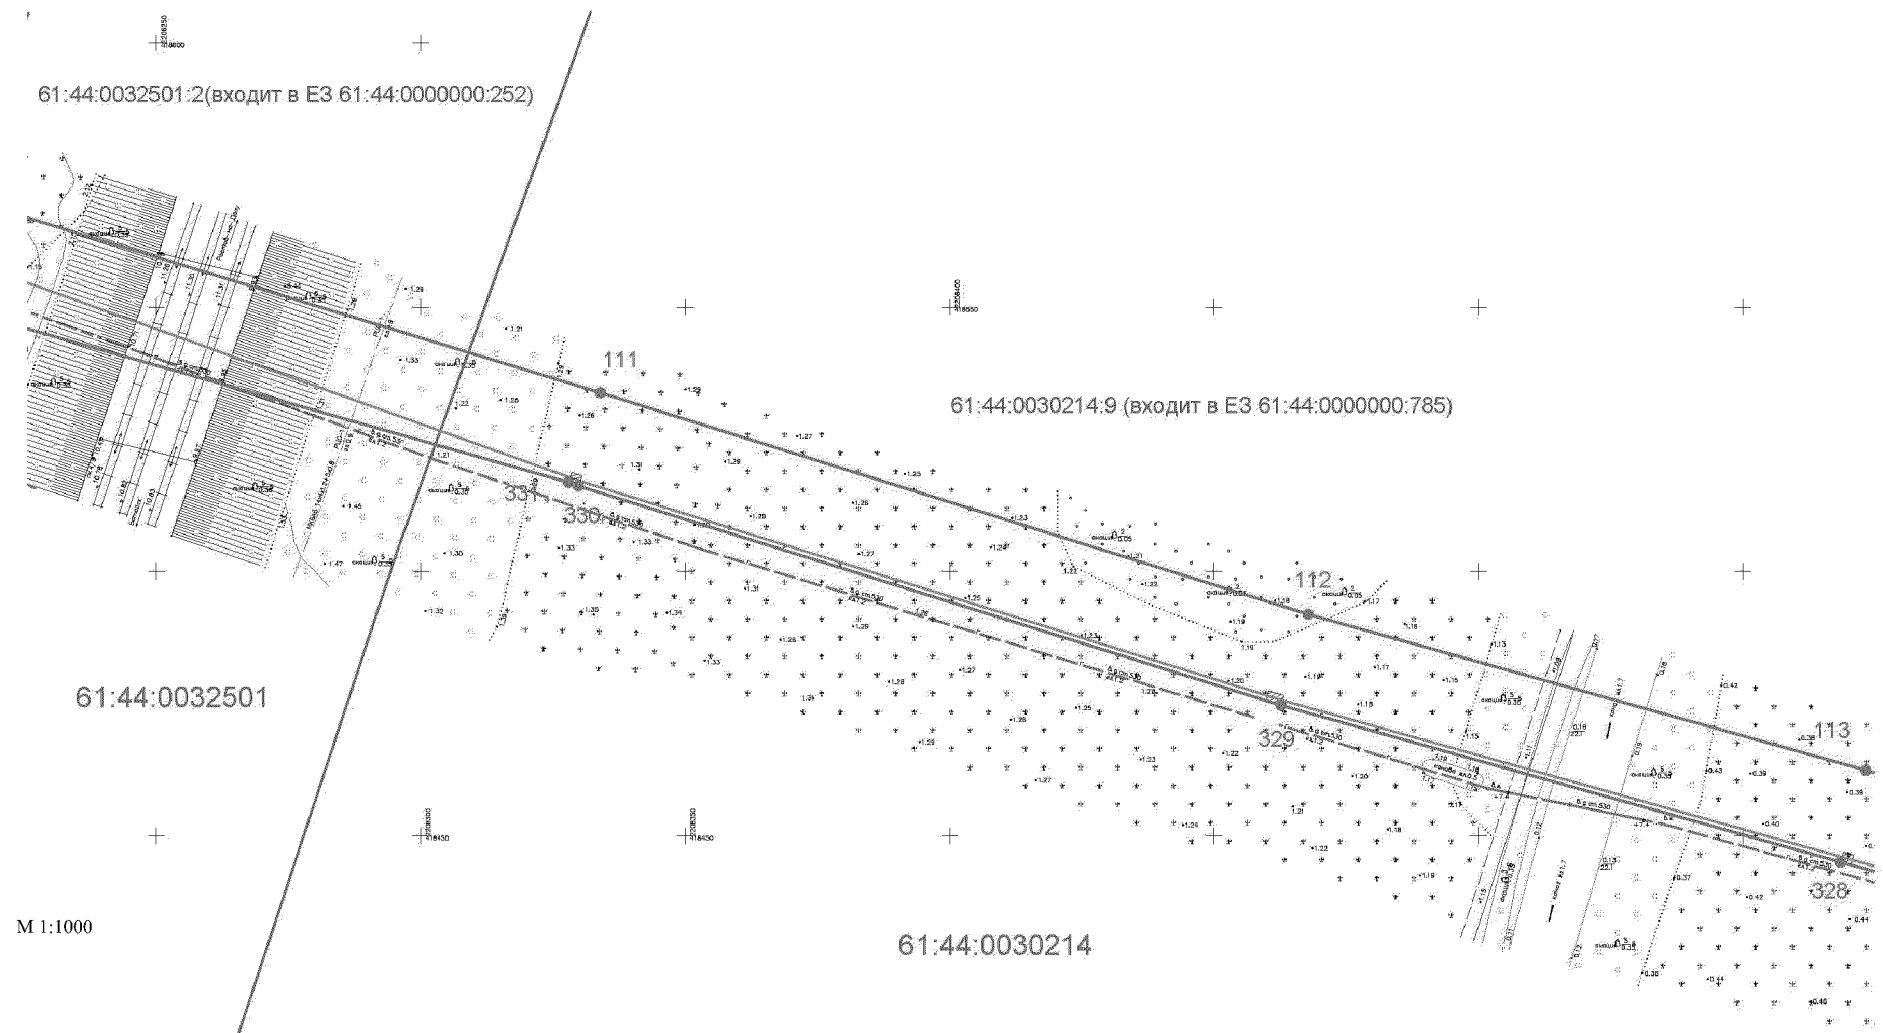

Условные обозначения:

-  — граница публичного сервитута;
-  — поворотная точка объекта;
- 61:44:0030214 — граница и номер кадастрового квартала;
- 61:44:0032501:2 — граница и номер существующего земельного участка.

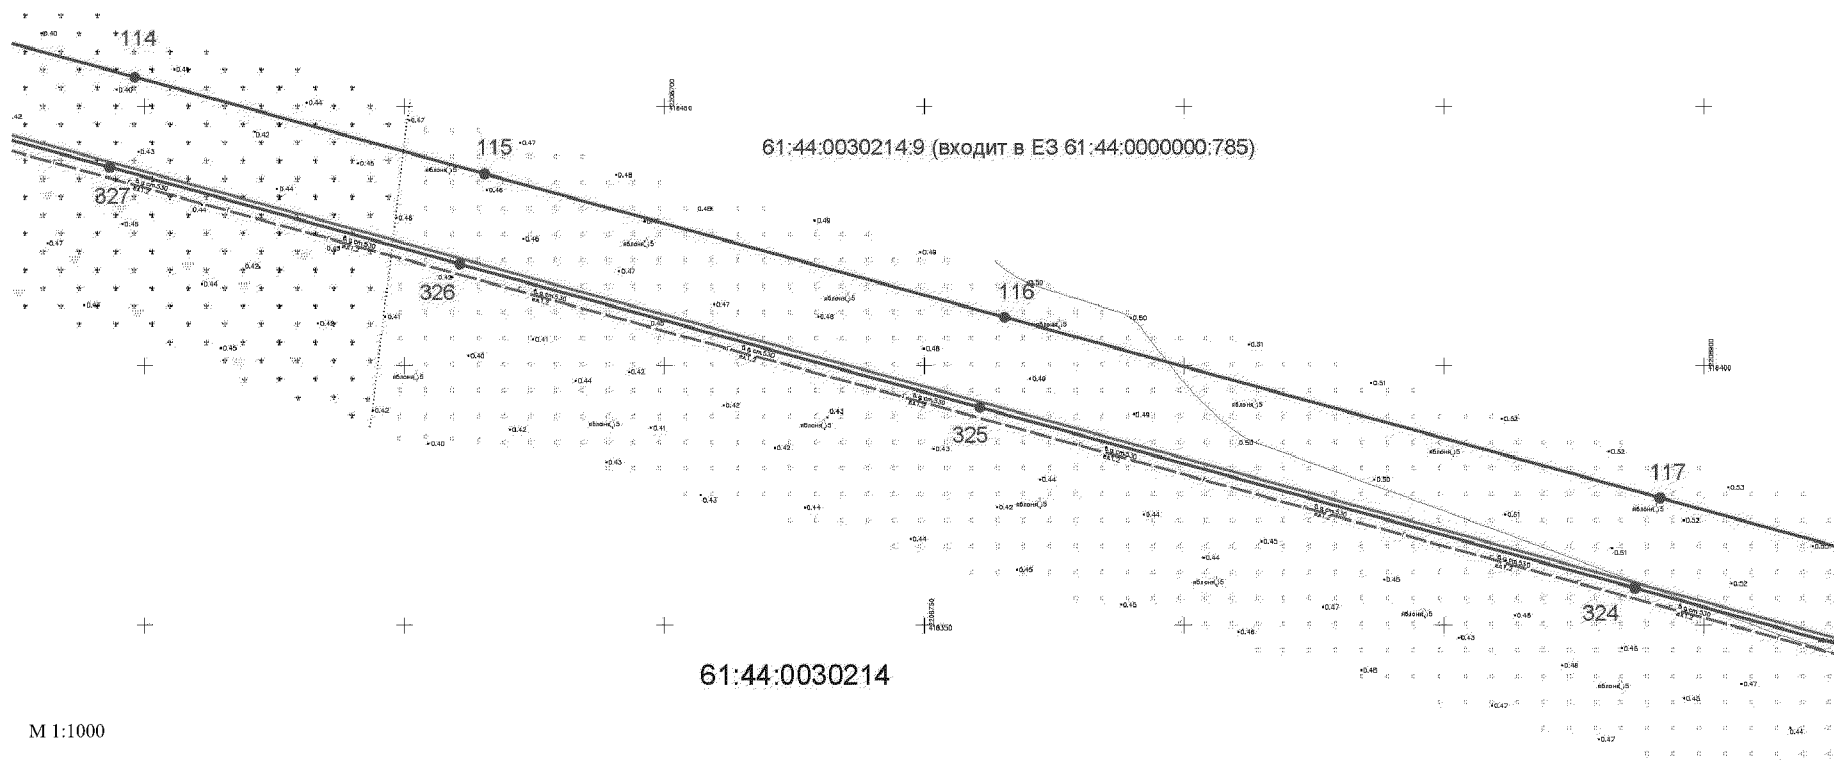


Условные обозначения:


 116
61:44:0030214
61:44:0030214:9

- граница публичного сервитута;
- поворотная точка объекта;
- граница и номер кадастрового квартала;
- граница и номер существующего земельного участка.

61:44:0030214

61:44:0030214.9 (входит в ЕЗ 61:44:0000000:785)

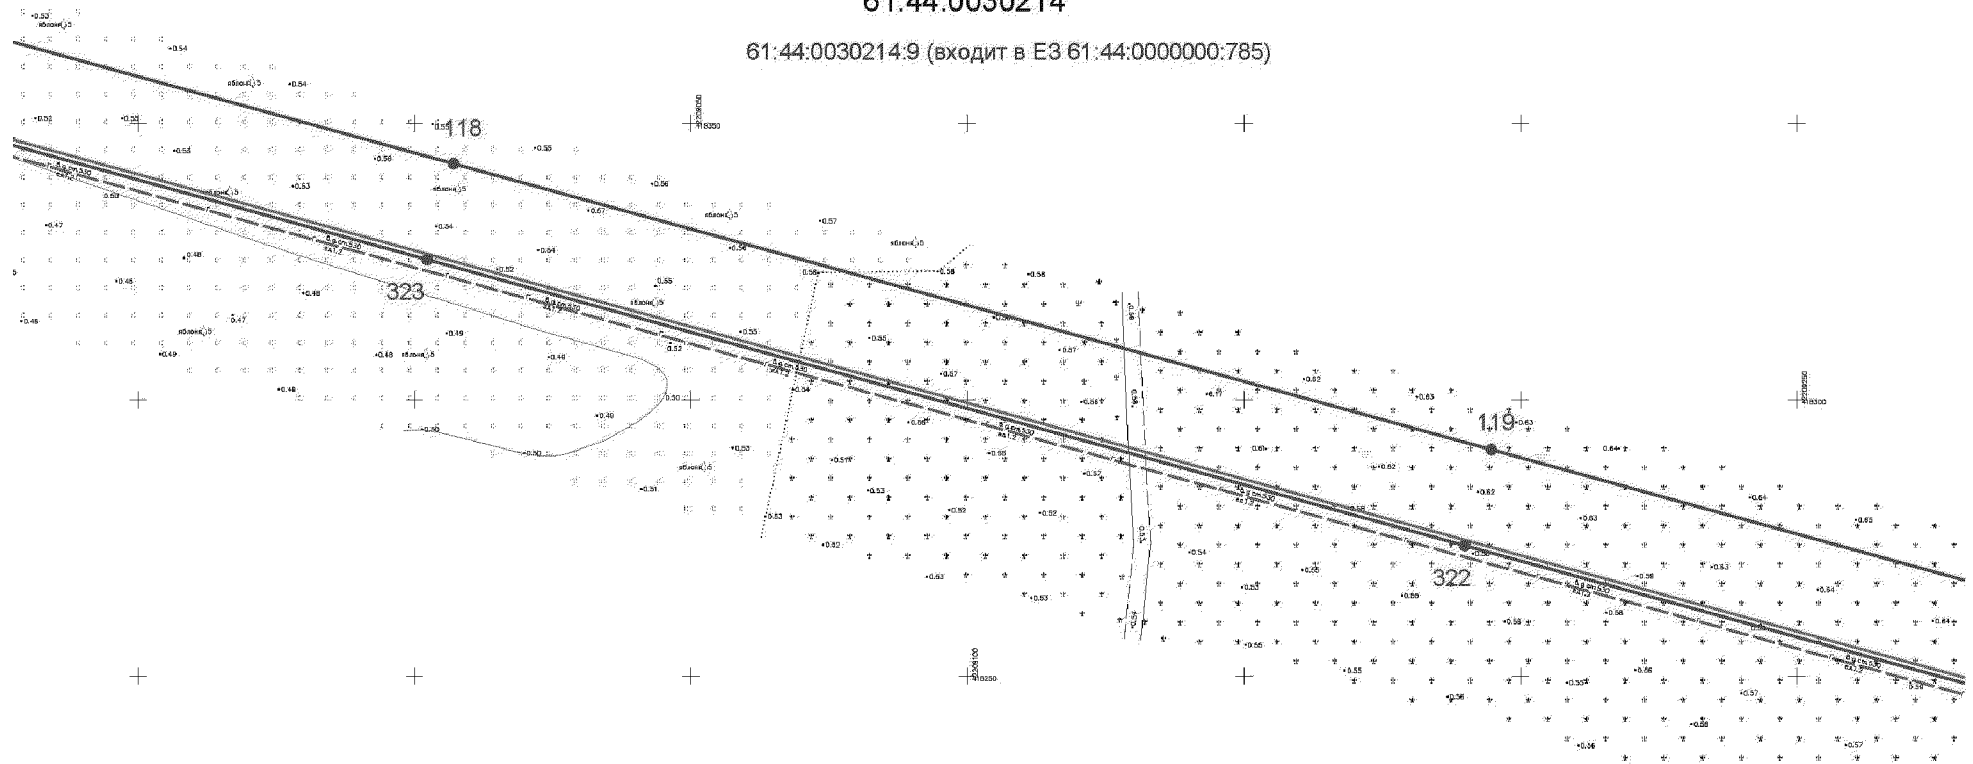

М 1:1000


Условные обозначения:



● 118


61:44:003021461:44:0030214.9

- граница публичного сервитута;
- поворотная точка объекта;
- граница и номер кадастрового квартала;
- граница и номер существующего земельного участка.

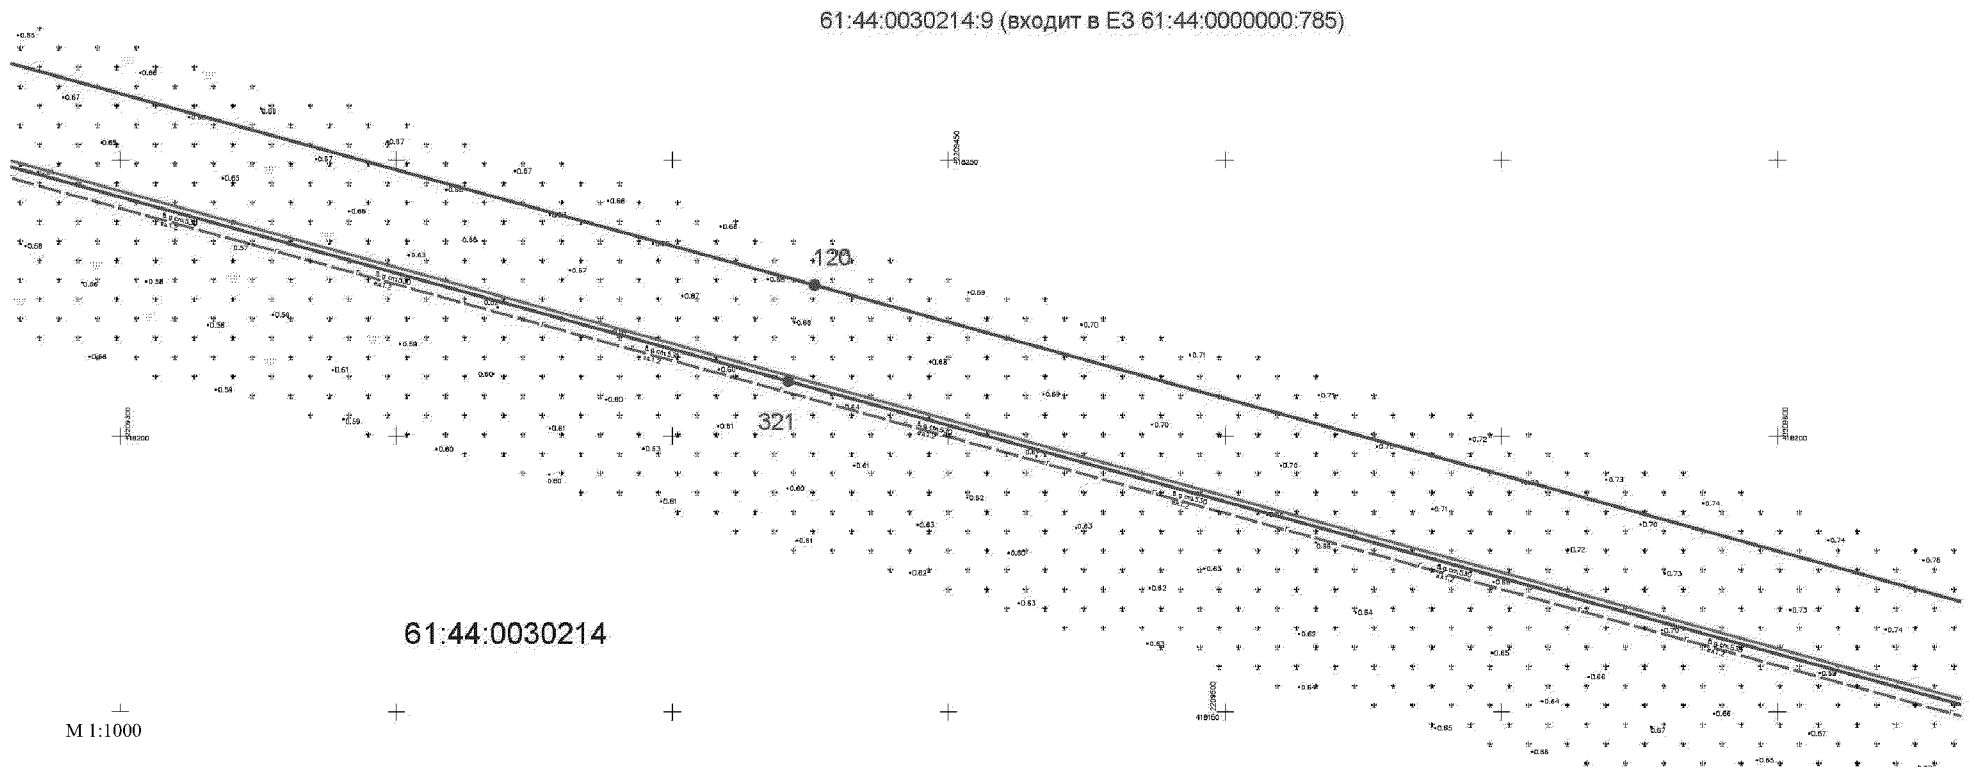


Условные обозначения:

- | | |
|--|---|
| <div style="border: 1px solid black; width: 20px; height: 10px; margin-bottom: 5px;"></div> <div style="display: flex; align-items: center; margin-bottom: 5px;"> <div style="width: 10px; height: 10px; background-color: black; border-radius: 50%; margin-right: 5px;"></div> <div>321</div> </div> <div style="border-bottom: 1px solid black; width: 100px; margin-bottom: 5px;"></div> <div>61:44:0030214</div> <div style="border-bottom: 1px solid black; width: 100px; margin-bottom: 5px;"></div> <div>61:44:0030214:9</div> | <ul style="list-style-type: none"> — граница публичного сервитута; — поворотная точка объекта; — граница и номер кадастрового квартала; — граница и номер существующего земельного участка. |
|--|---|

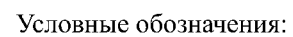


61:44:0030214:9

- граница публичного сервитута;
- поворотная точка объекта;
- граница и номер кадастрового квартала;
- граница и номер существующего земельного участка.

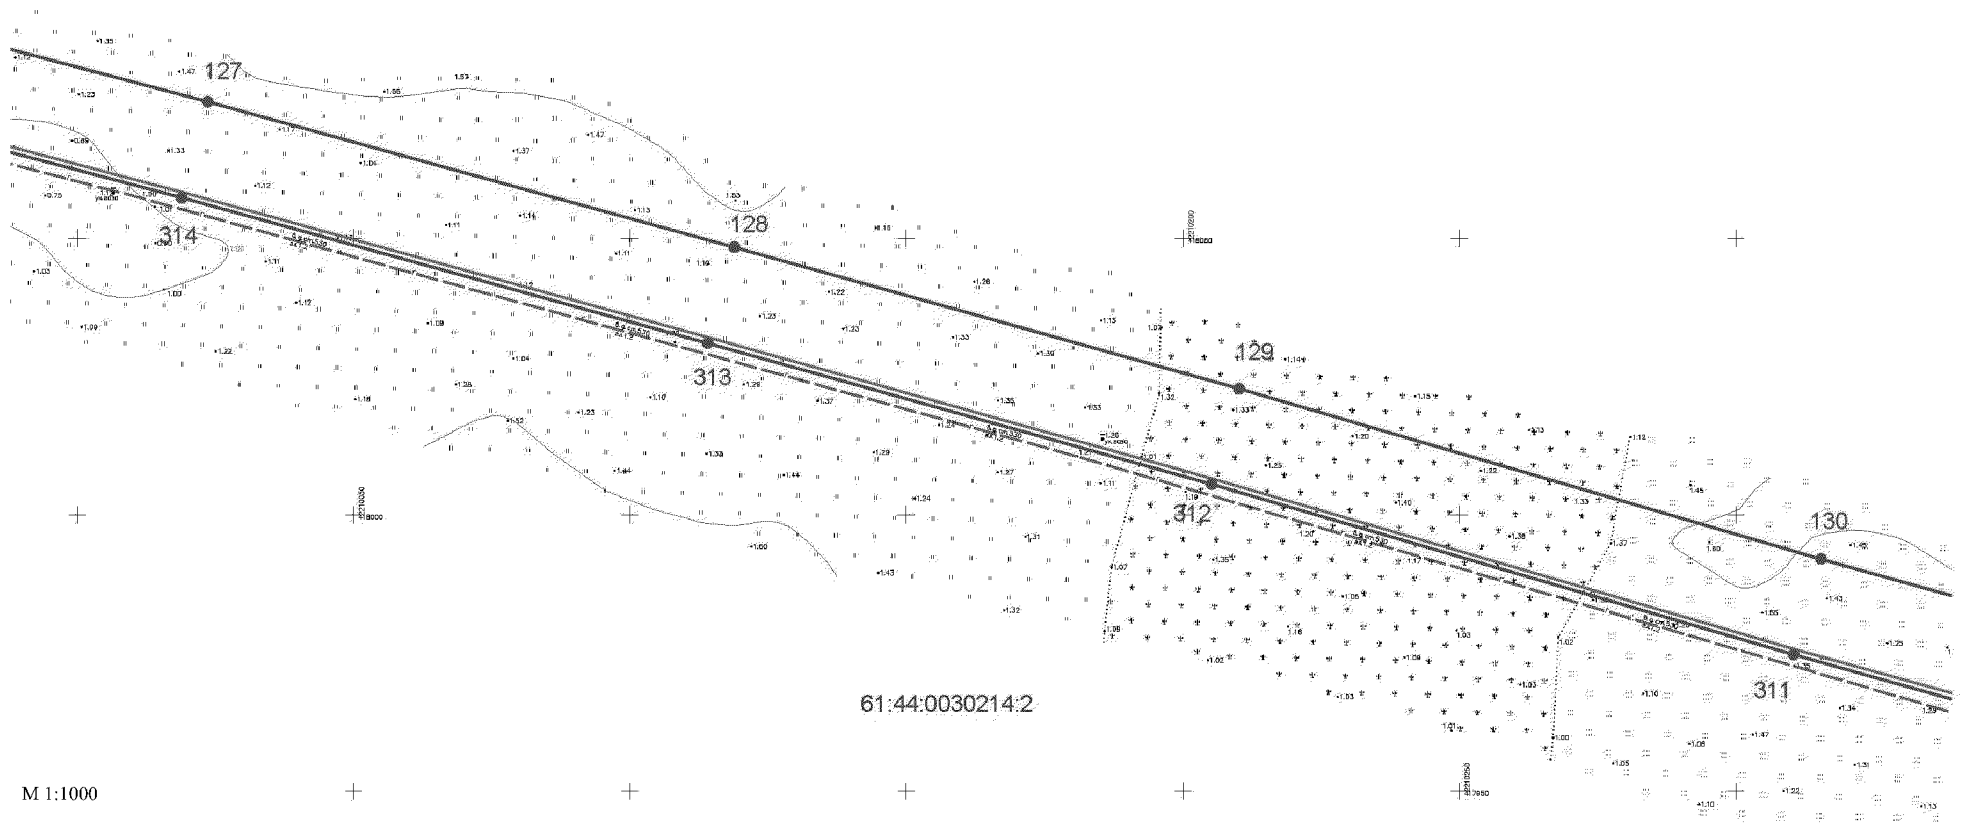


Условные обозначения:

- | | |
|------------------------|---|
| | — граница публичного сервитута; |
| | — поворотная точка объекта; |
| <u>61:44:0030214</u> | — граница и номер кадастрового квартала; |
| <u>61:44:0030214:2</u> | — граница и номер существующего земельного участка. |

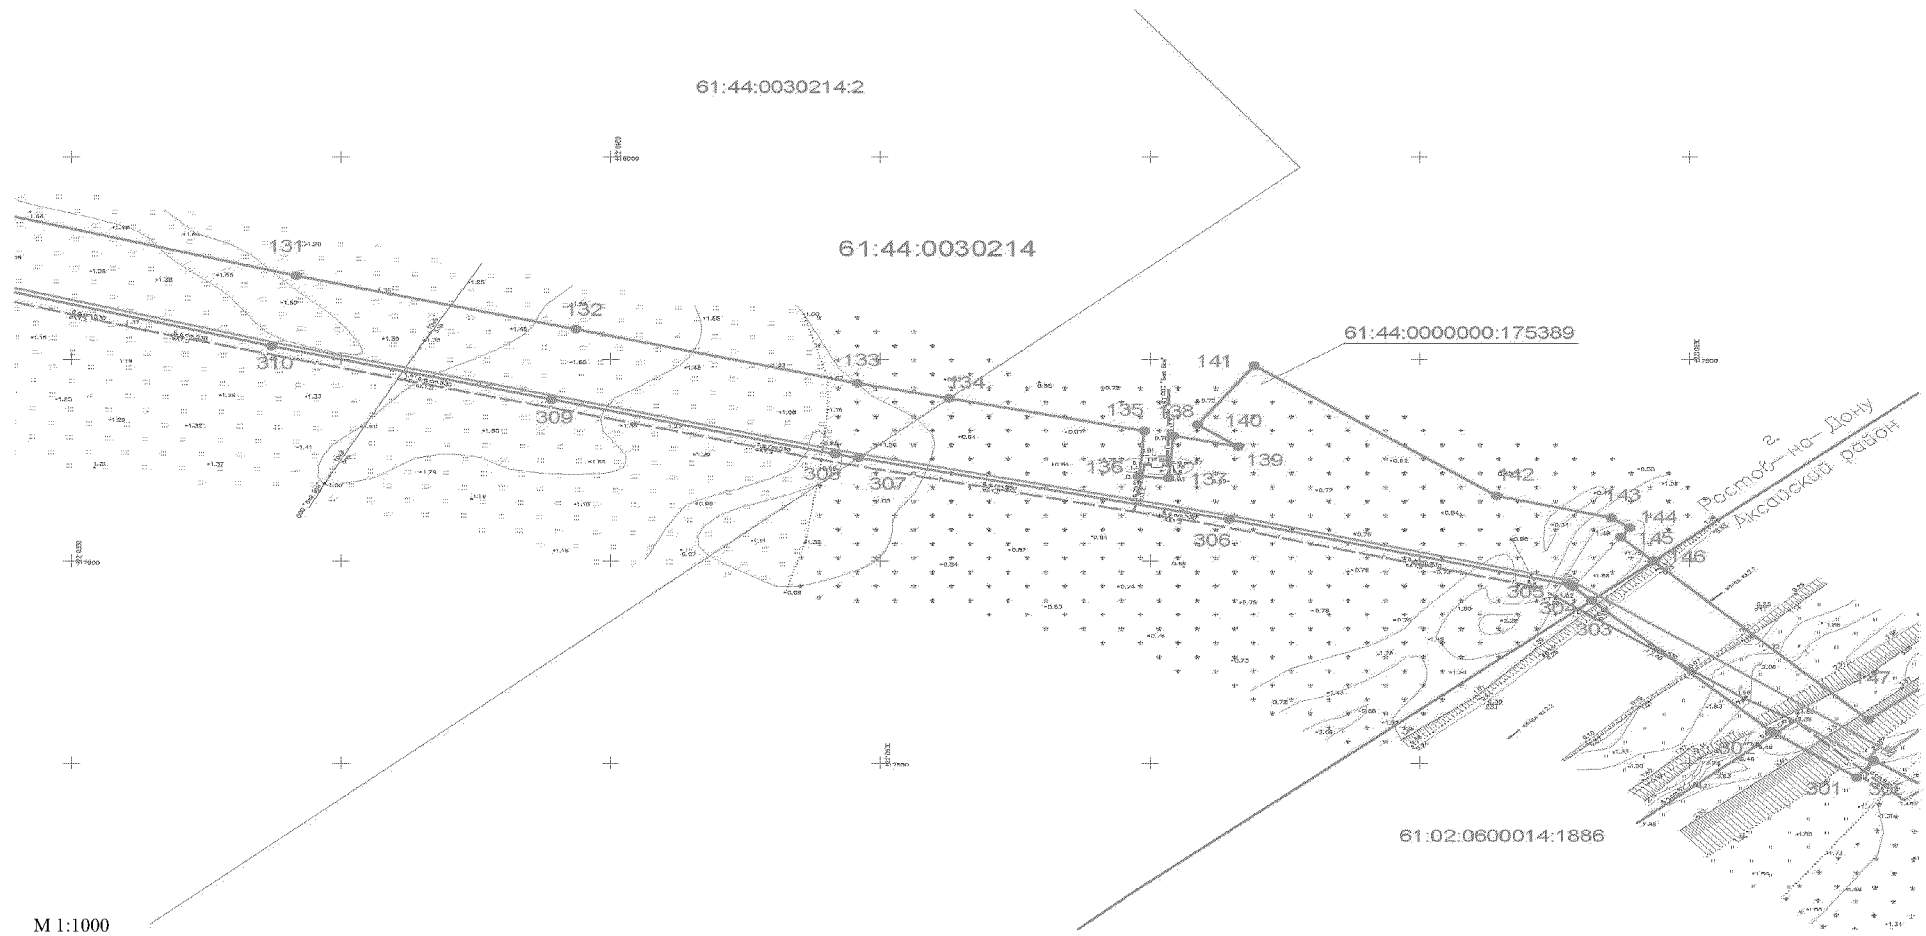


Условные обозначения:

- | | |
|------------------------|---|
| | — граница публичного сервитута; |
| | — поворотная точка объекта; |
| <u>61:44:0030214</u> | — граница и номер кадастрового квартала; |
| <u>61:44:0030214:2</u> | — граница и номер существующего земельного участка. |

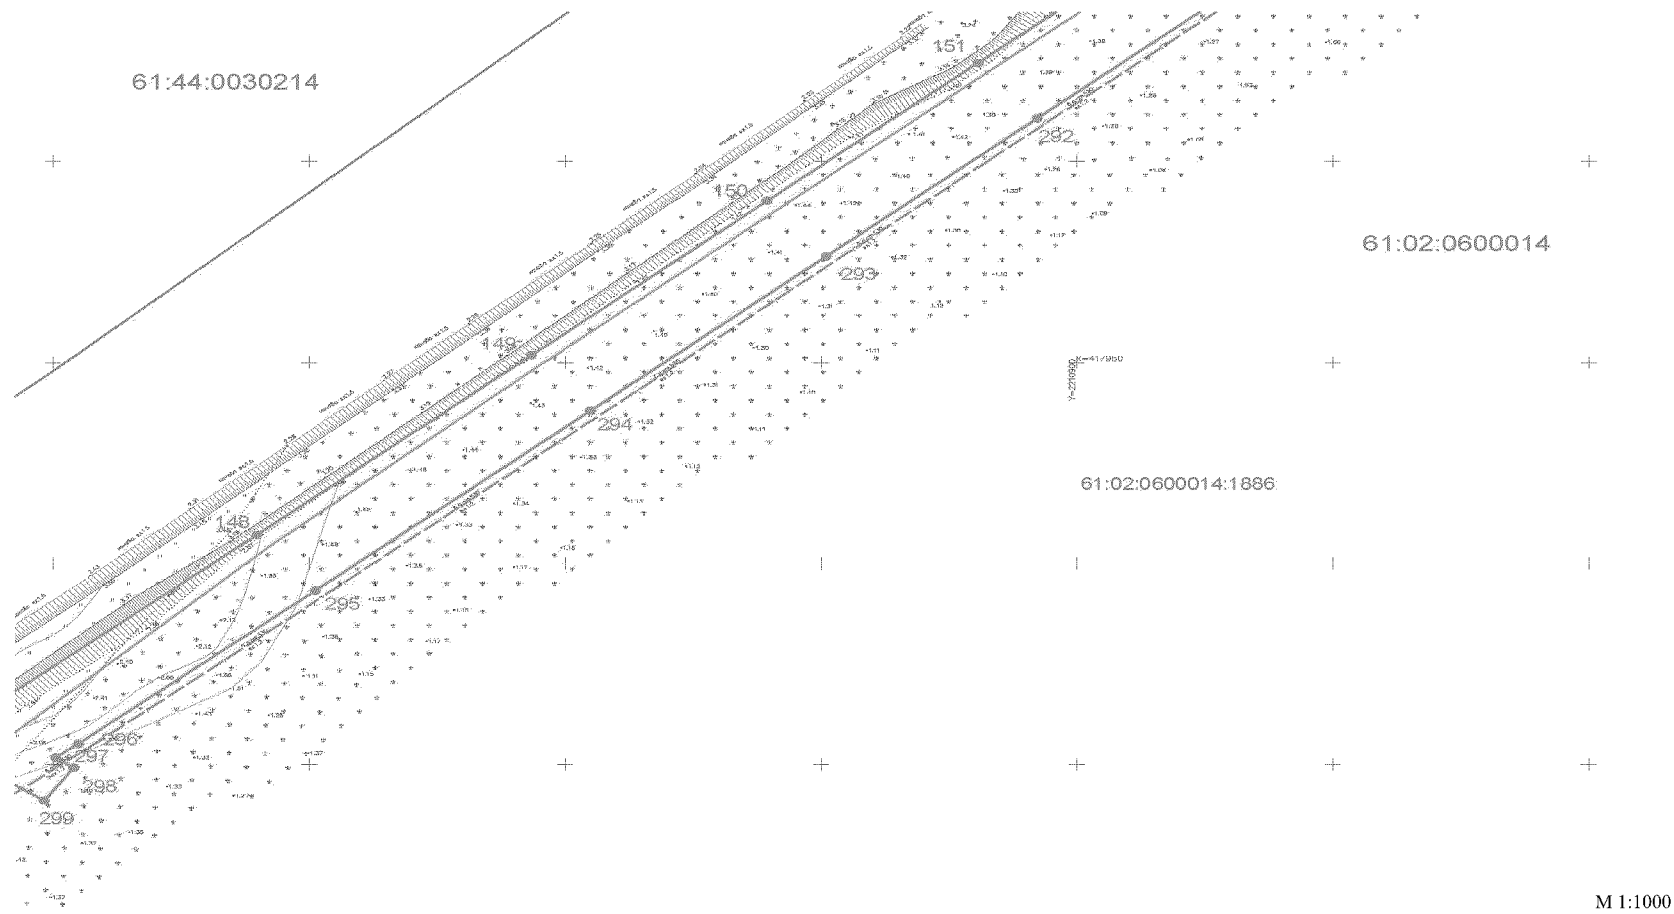


Уловные обозначения:

- | | |
|--|---|
| <div style="border: 1px solid black; width: 20px; height: 10px; margin-bottom: 5px;"></div> <div style="display: flex; align-items: center;"> <div style="width: 10px; height: 10px; background-color: black; border-radius: 50%; margin-right: 5px;"></div> <div>150</div> </div> <div style="border-bottom: 1px solid black; width: 100px; margin-bottom: 5px;"></div> <div>61:02:0600014:1886</div> | <ul style="list-style-type: none"> — граница публичного сервитута; — поворотная точка объекта; — граница и номер кадастрового квартала; — граница и номер существующего земельного участка. |
|--|---|

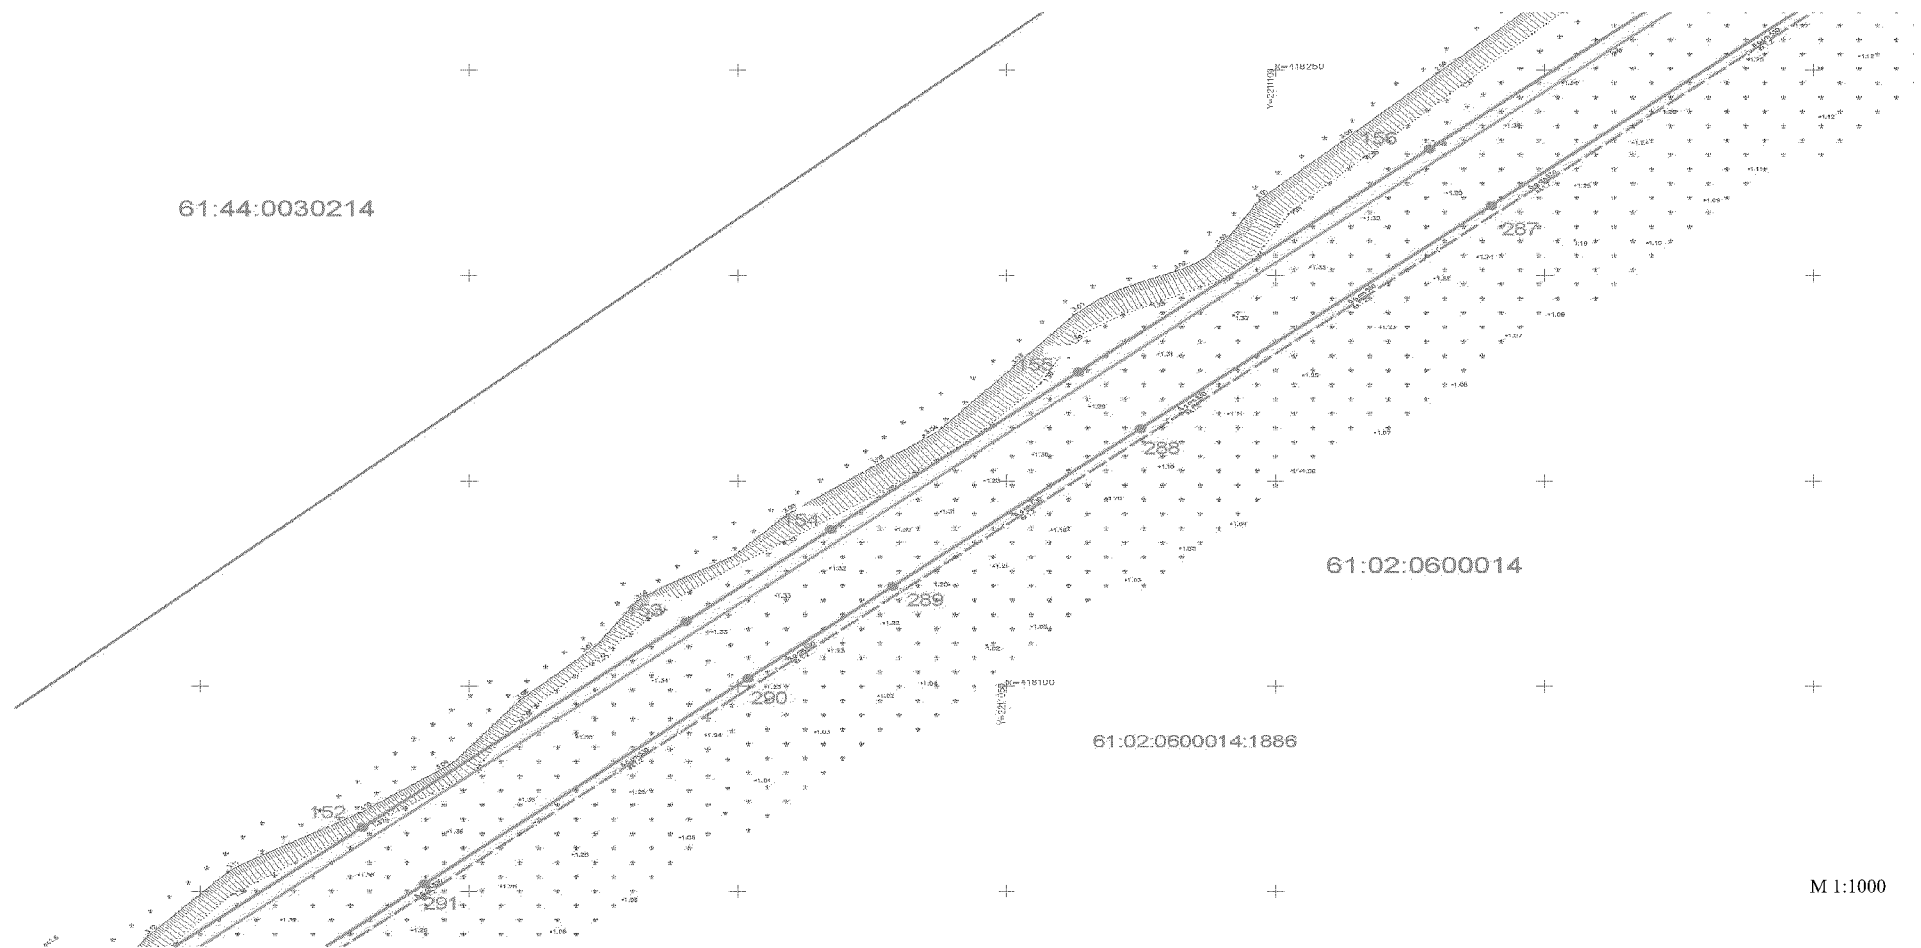

Условные обозначения:


- | | |
|--|--|
| <p>□</p> <p>● 155</p> <p><u>61:02:0600014</u></p> <p><u>61:02:0600014:1886</u></p> | <p>— граница публичного сервитута;</p> <p>— поворотная точка объекта;</p> <p>— граница и номер кадастрового квартала;</p> <p>— граница и номер существующего земельного участка.</p> |
|--|--|

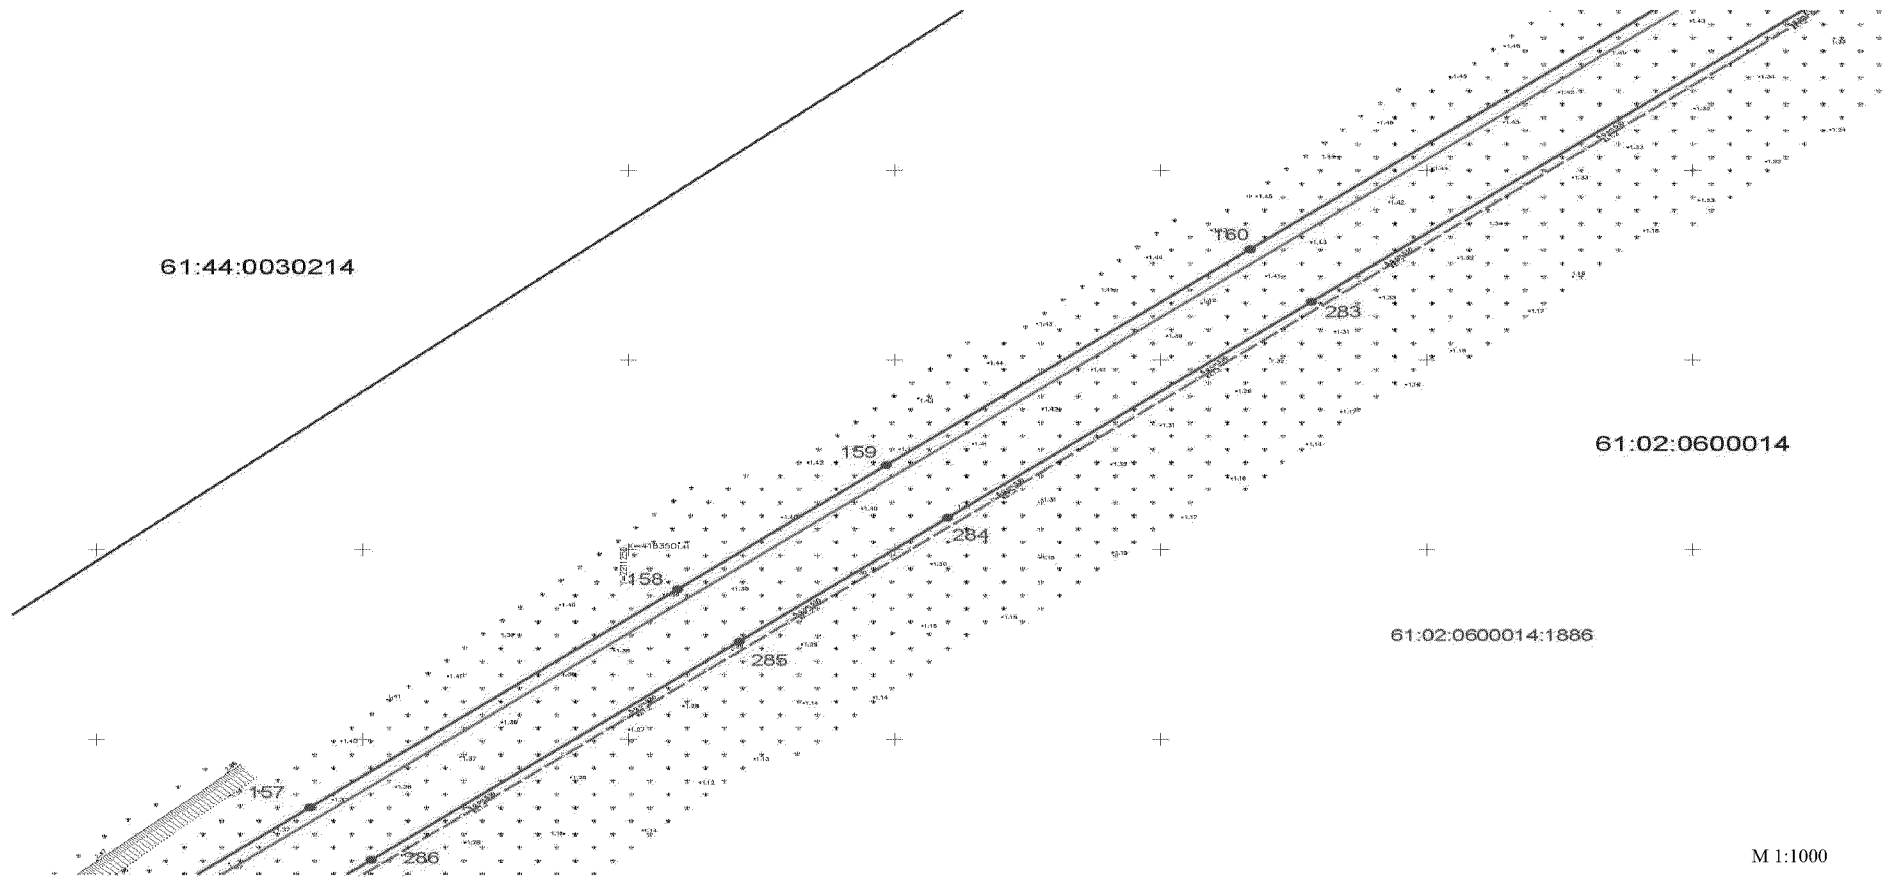

М 1:1000

Условные обозначения:

- | | |
|---|---|
| <div style="border: 1px solid black; width: 20px; height: 10px; margin-bottom: 5px;"></div> <div style="display: flex; align-items: center;"> <div style="width: 10px; height: 10px; background-color: black; border-radius: 50%; margin-right: 5px;"></div> <div>160</div> </div> <div style="border-bottom: 1px solid black; width: 60px; margin-bottom: 5px; margin-left: 10px;"></div> <div style="display: flex; align-items: center;"> <div style="width: 10px; height: 10px; background-color: black; border-radius: 50%; margin-right: 5px;"></div> <div>160</div> </div> <div style="border-bottom: 1px solid black; width: 60px; margin-bottom: 5px; margin-left: 10px;"></div> | <ul style="list-style-type: none"> — граница публичного сервитута; — поворотная точка объекта; — граница и номер кадастрового квартала; — граница и номер существующего земельного участка. |
|---|---|

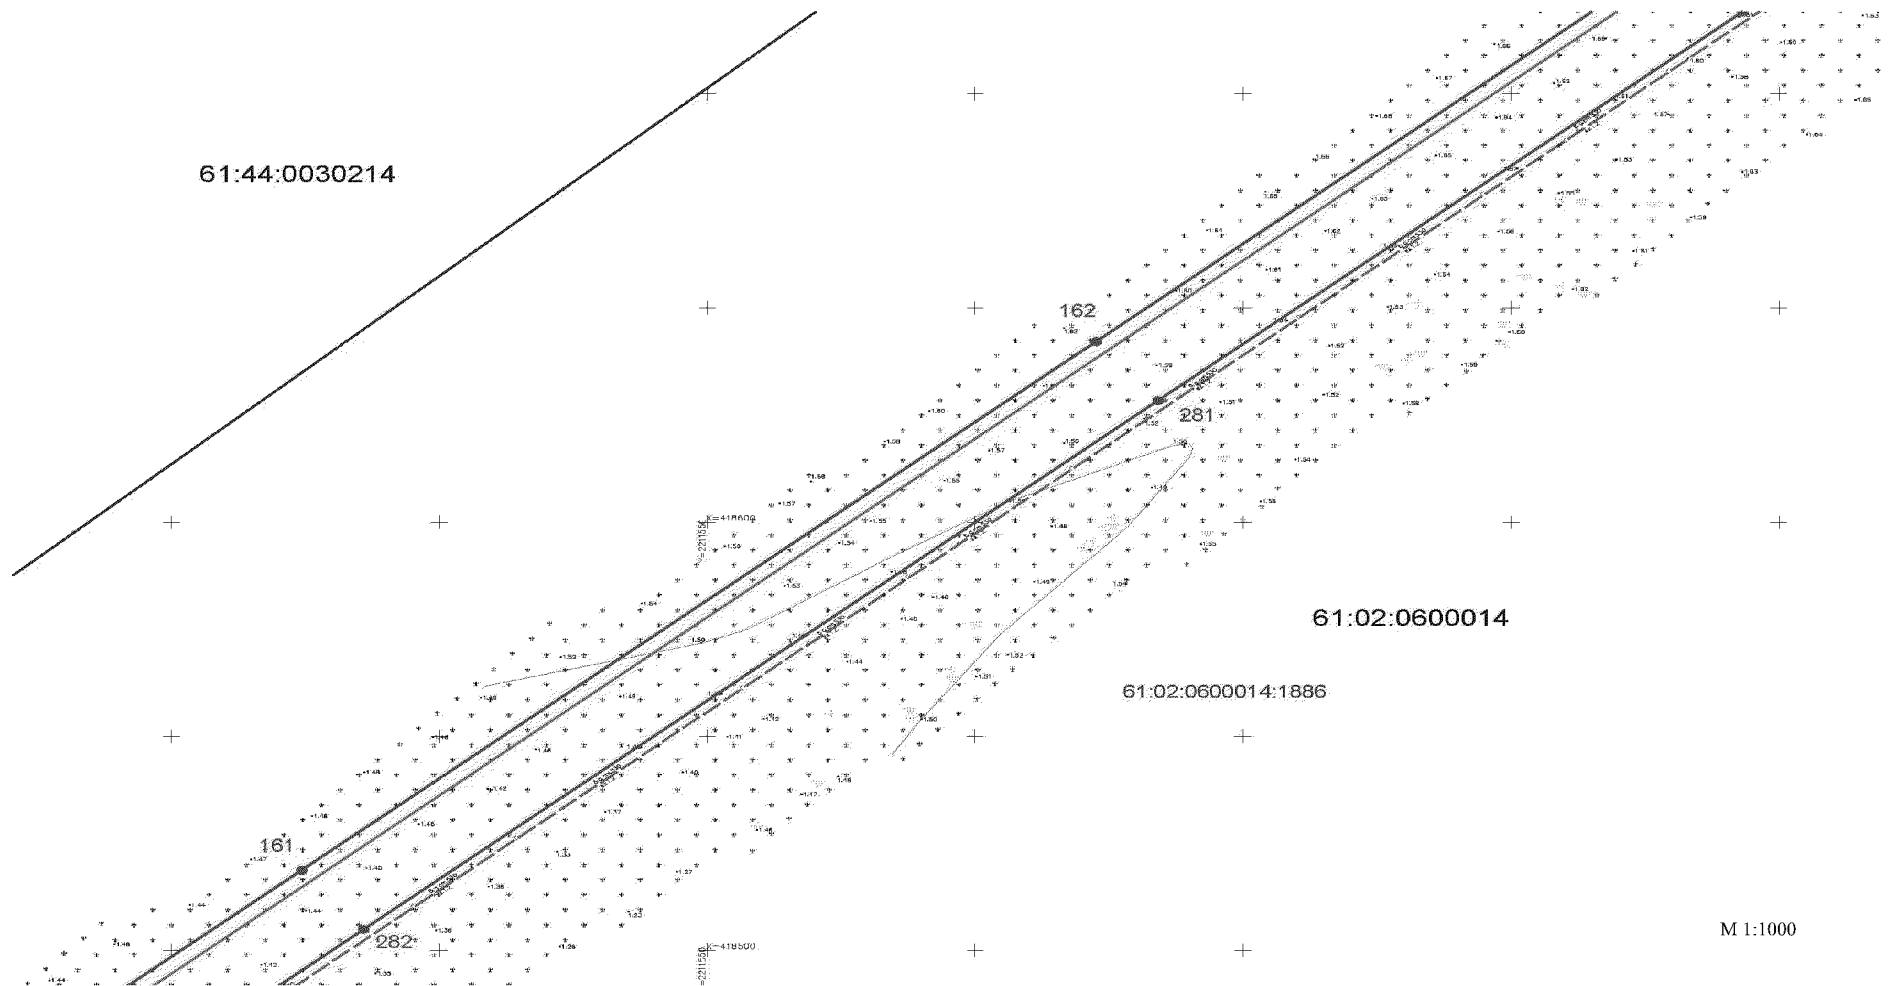

М 1:1000


Условные обозначения:



● 162

61:02:060001461:02:0600014:1886


- граница публичного сервитута;
- поворотная точка объекта;
- граница и номер кадастрового квартала;
- граница и номер существующего земельного участка.

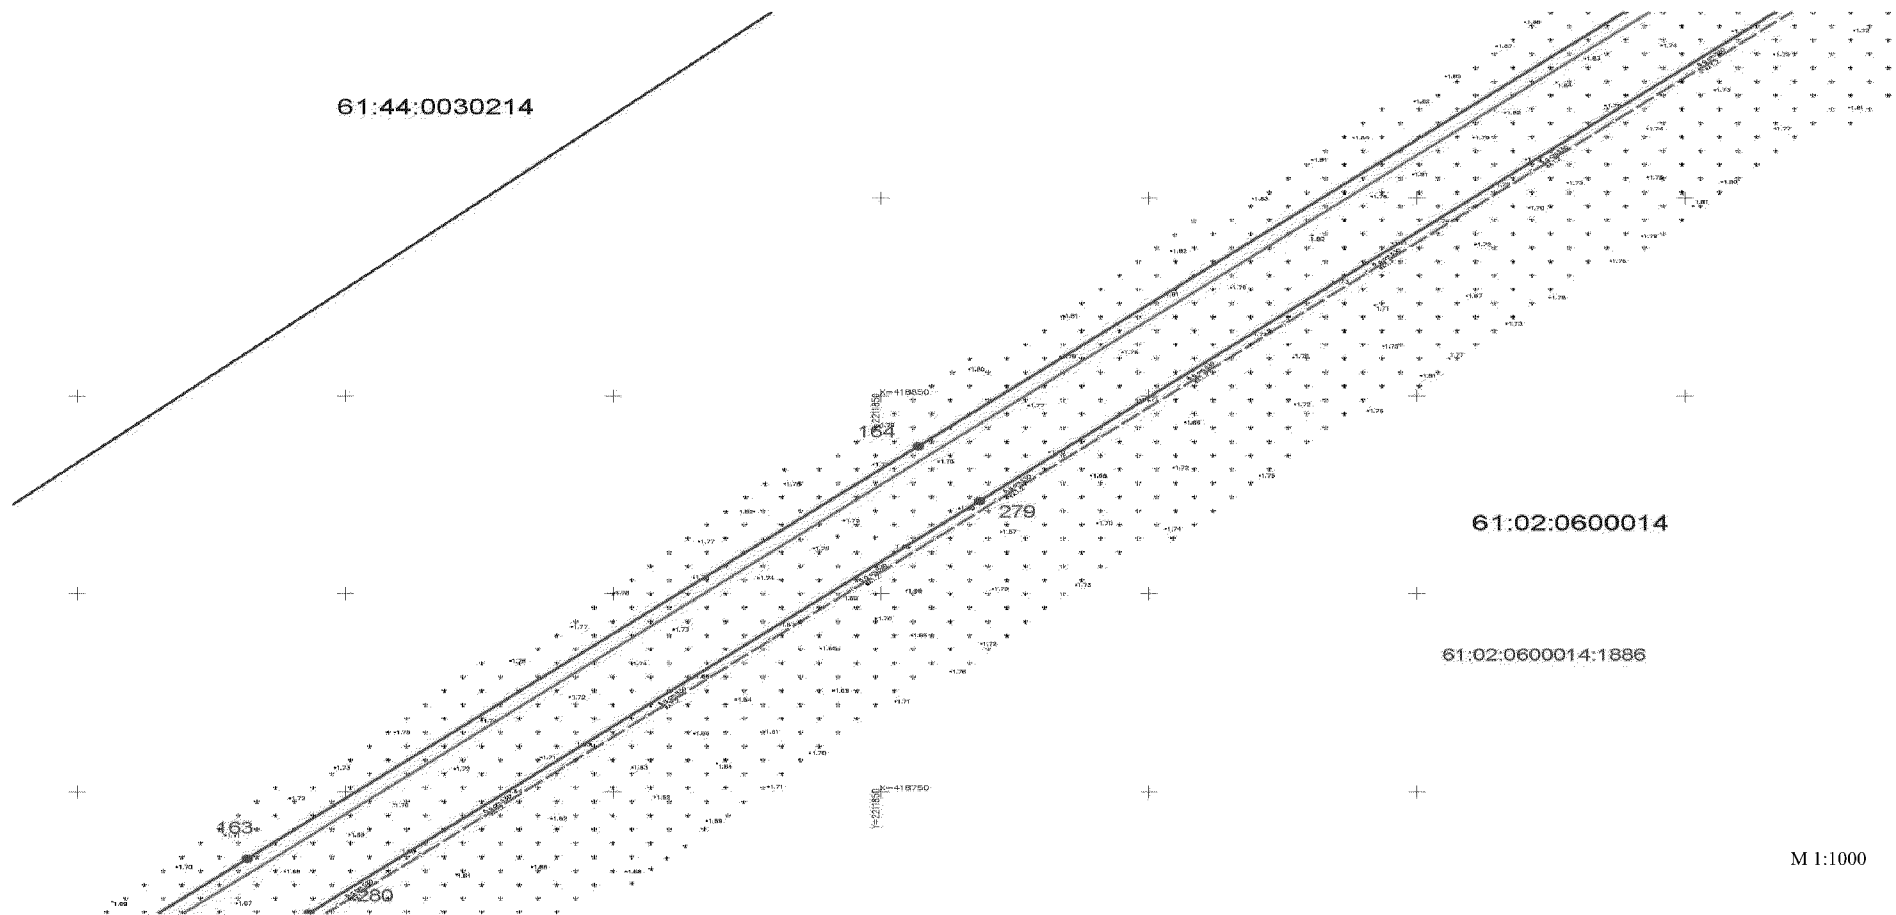

М 1:1000

Условные обозначения:

- | | |
|---------------------------|---|
| | — граница публичного сервитута; |
| ● 164 | — поворотная точка объекта; |
| <u>61:02:0600014</u> | — граница и номер кадастрового квартала; |
| <u>61:02:0600014:1886</u> | — граница и номер существующего земельного участка. |

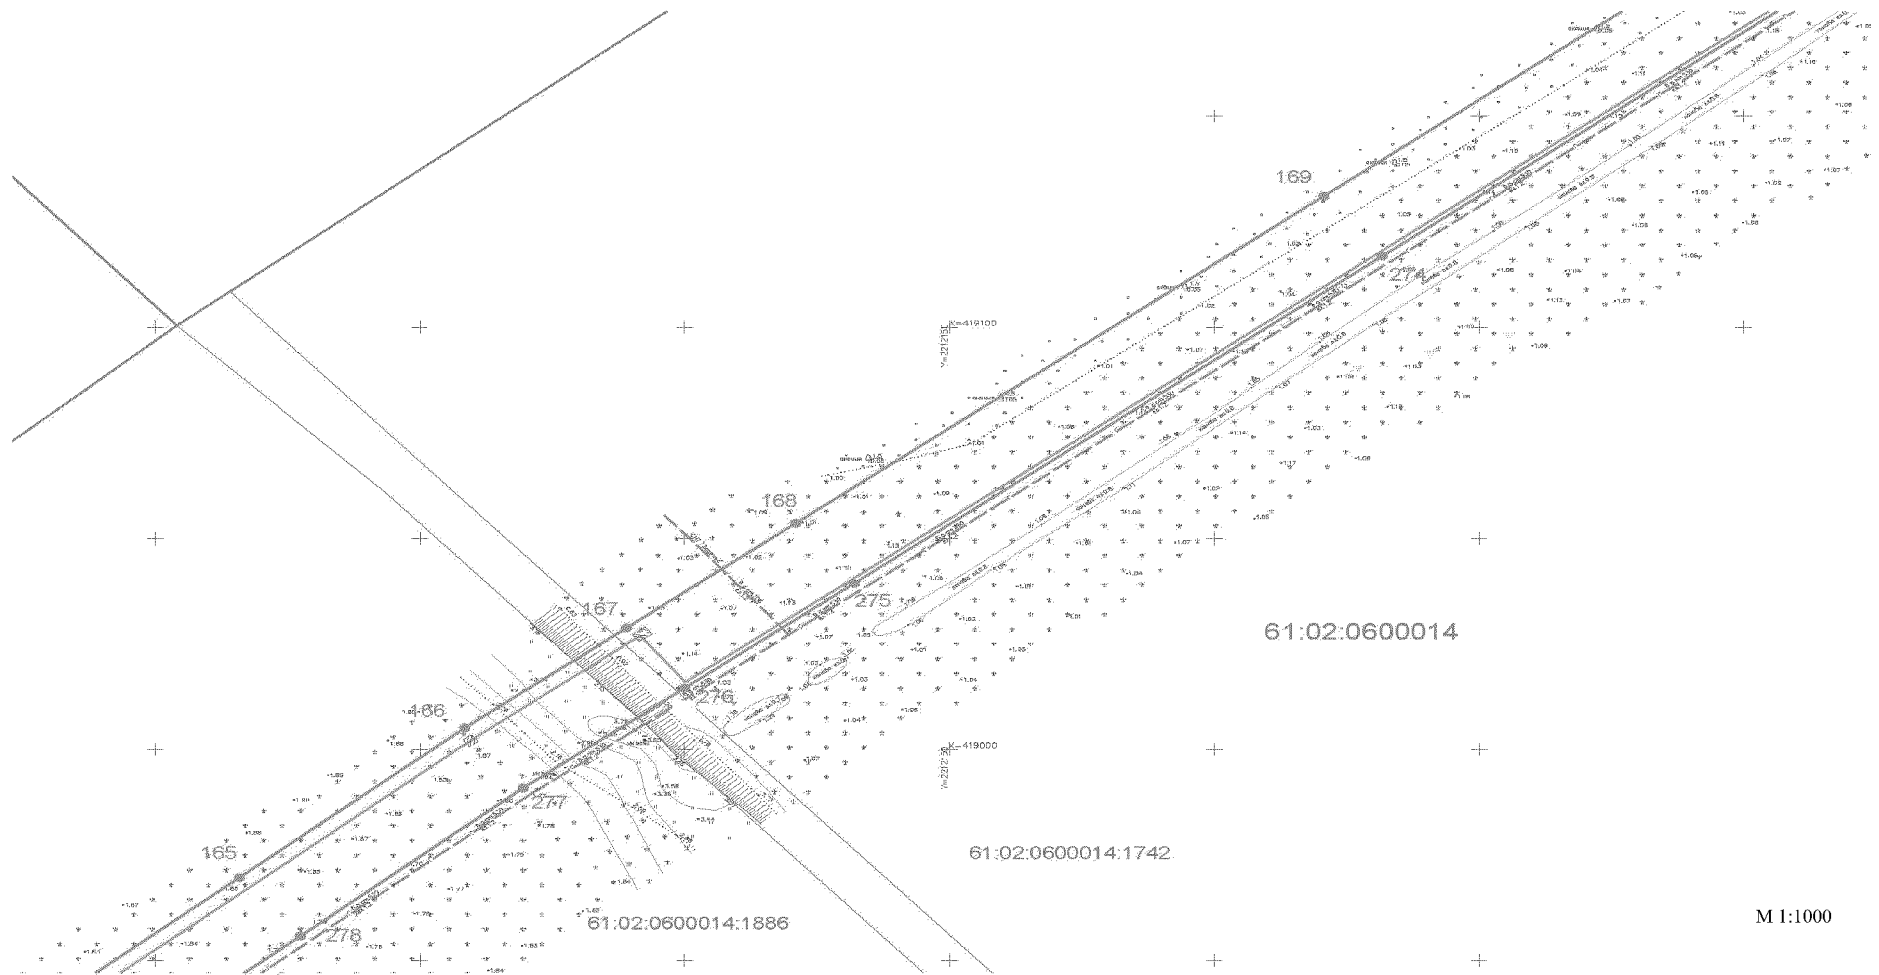

Условные обозначения:




● 169

61:02:0600014

61:02:0600014:1886

- граница публичного сервитута;
- поворотная точка объекта;
- граница и номер кадастрового квартала;
- граница и номер существующего земельного участка.

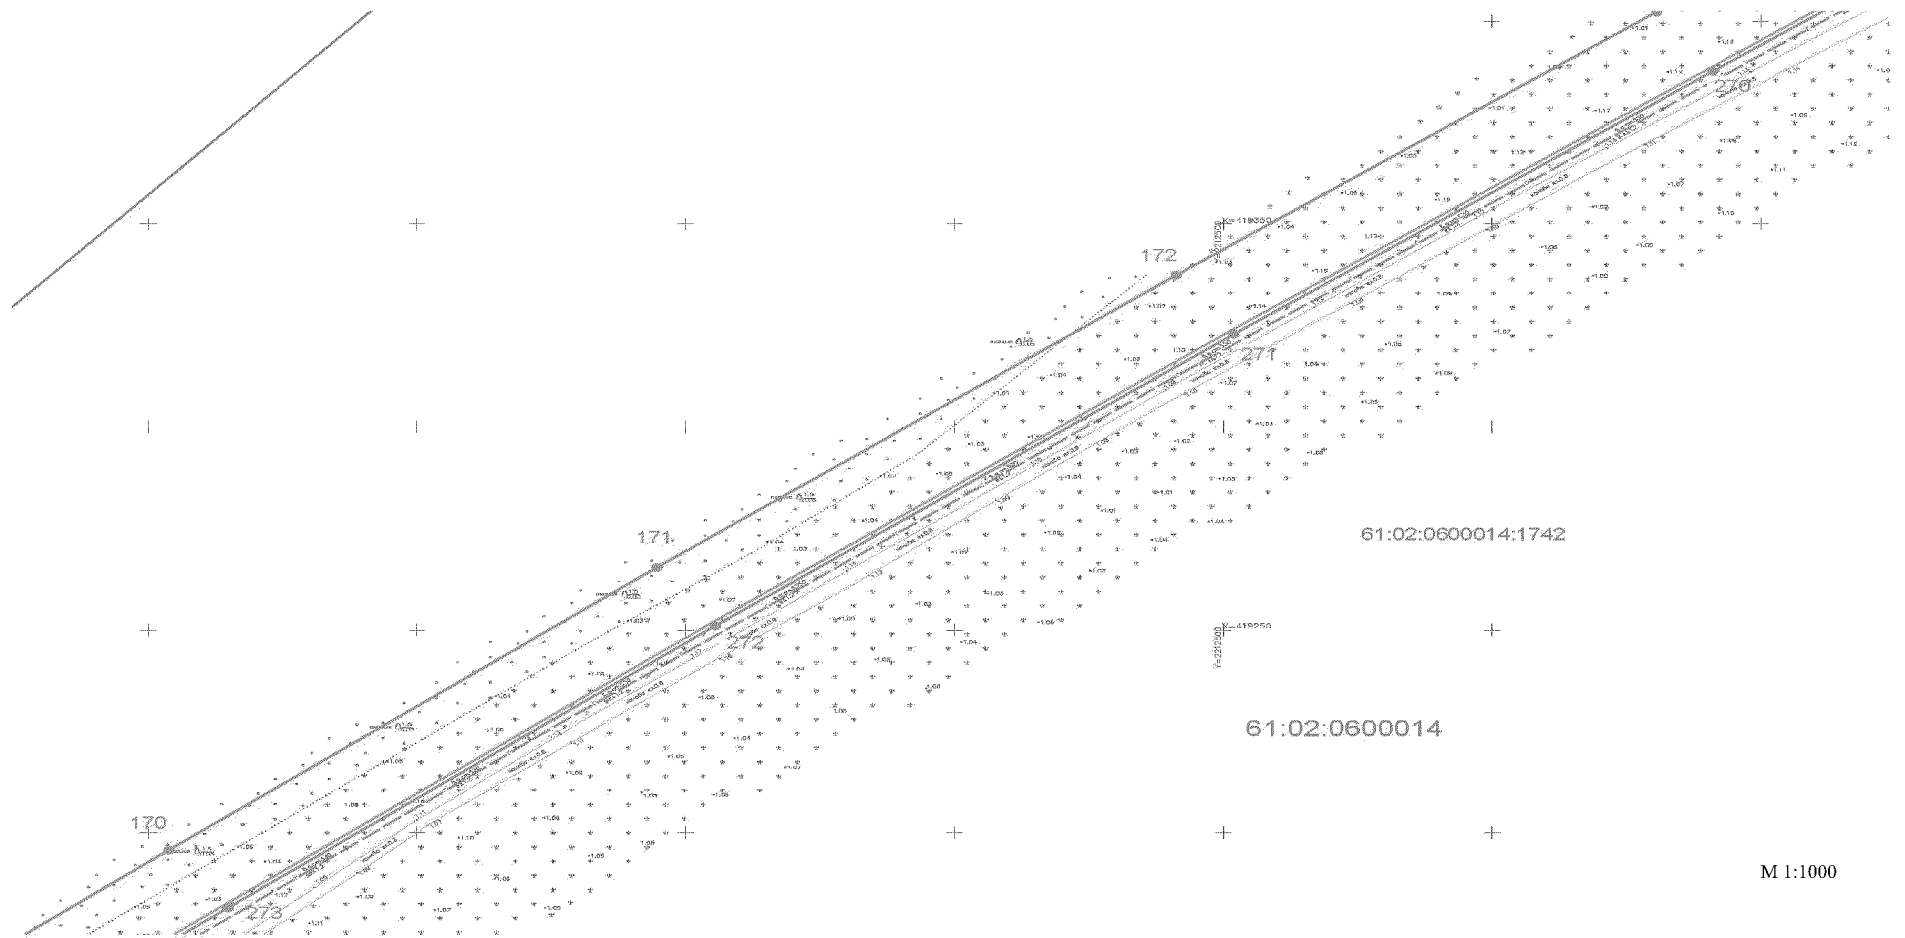

М 1:1000


Условные обозначения:



● 172

61:02:060001461:02:0600014:1742

- граница публичного сервитута;
- поворотная точка объекта;
- граница и номер кадастрового квартала;
- граница и номер существующего земельного участка.

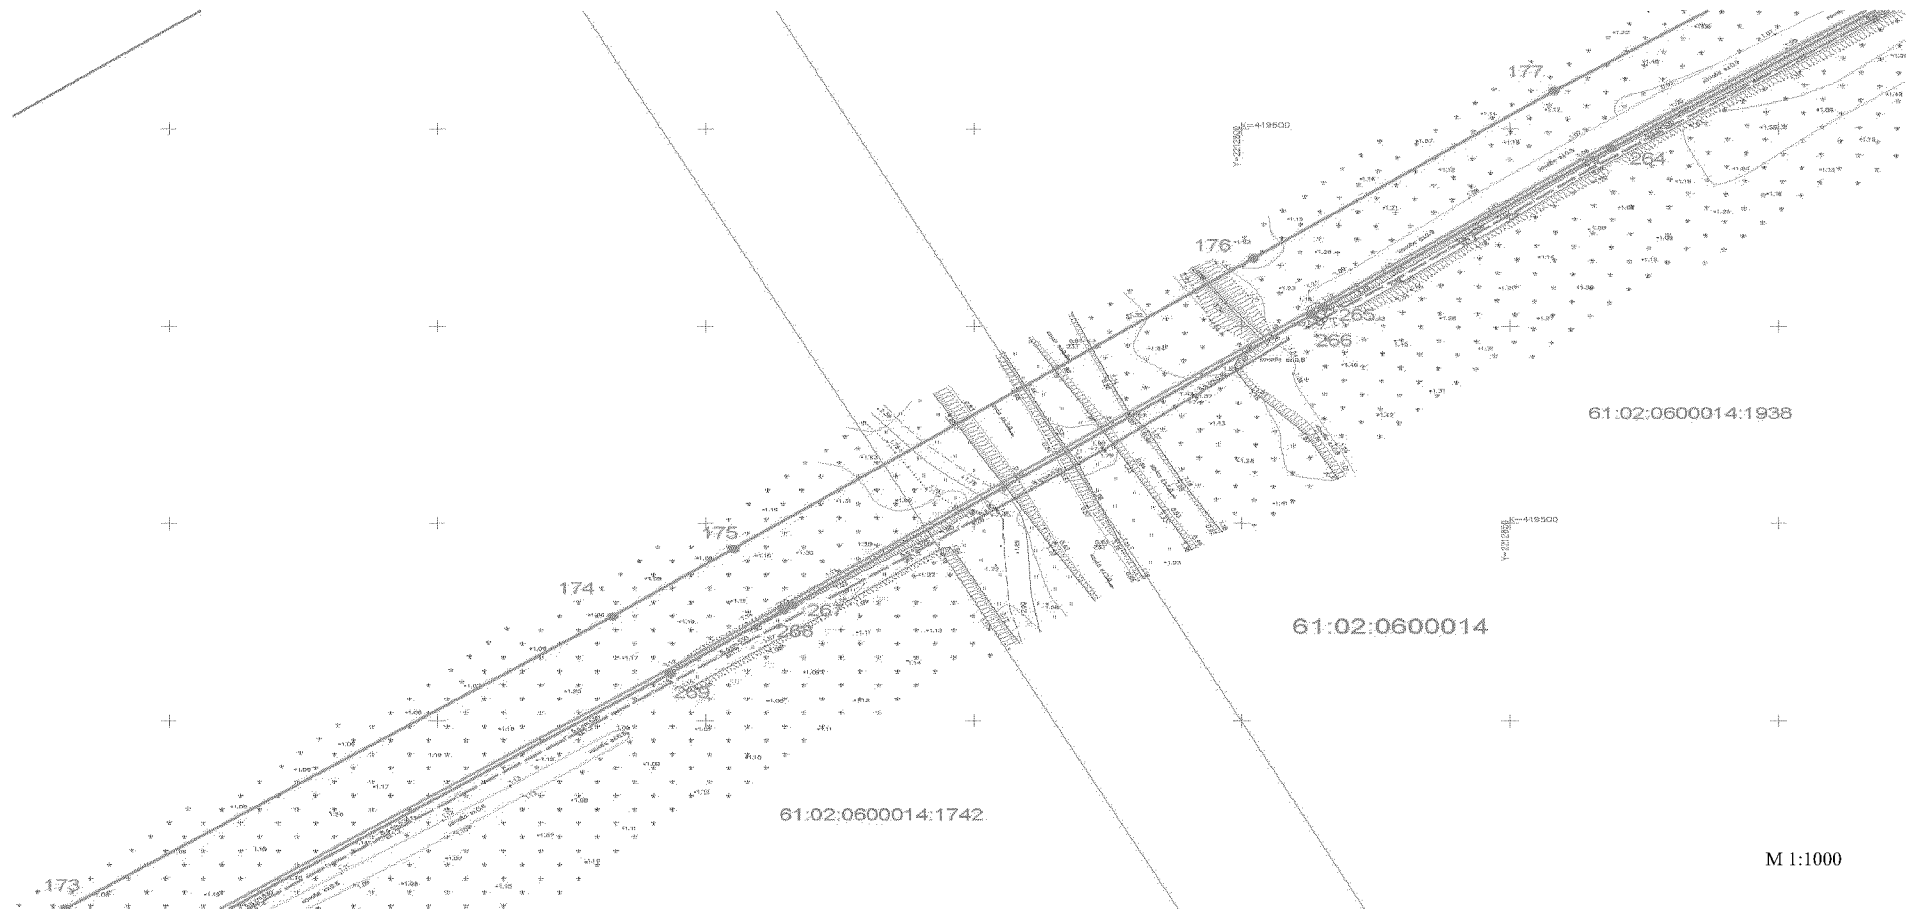

Условные обозначения:




● 177

61:02:0600014


61:02:0600014:1742

- граница публичного сервитута;
- поворотная точка объекта;
- граница и номер кадастрового квартала;
- граница и номер существующего земельного участка.

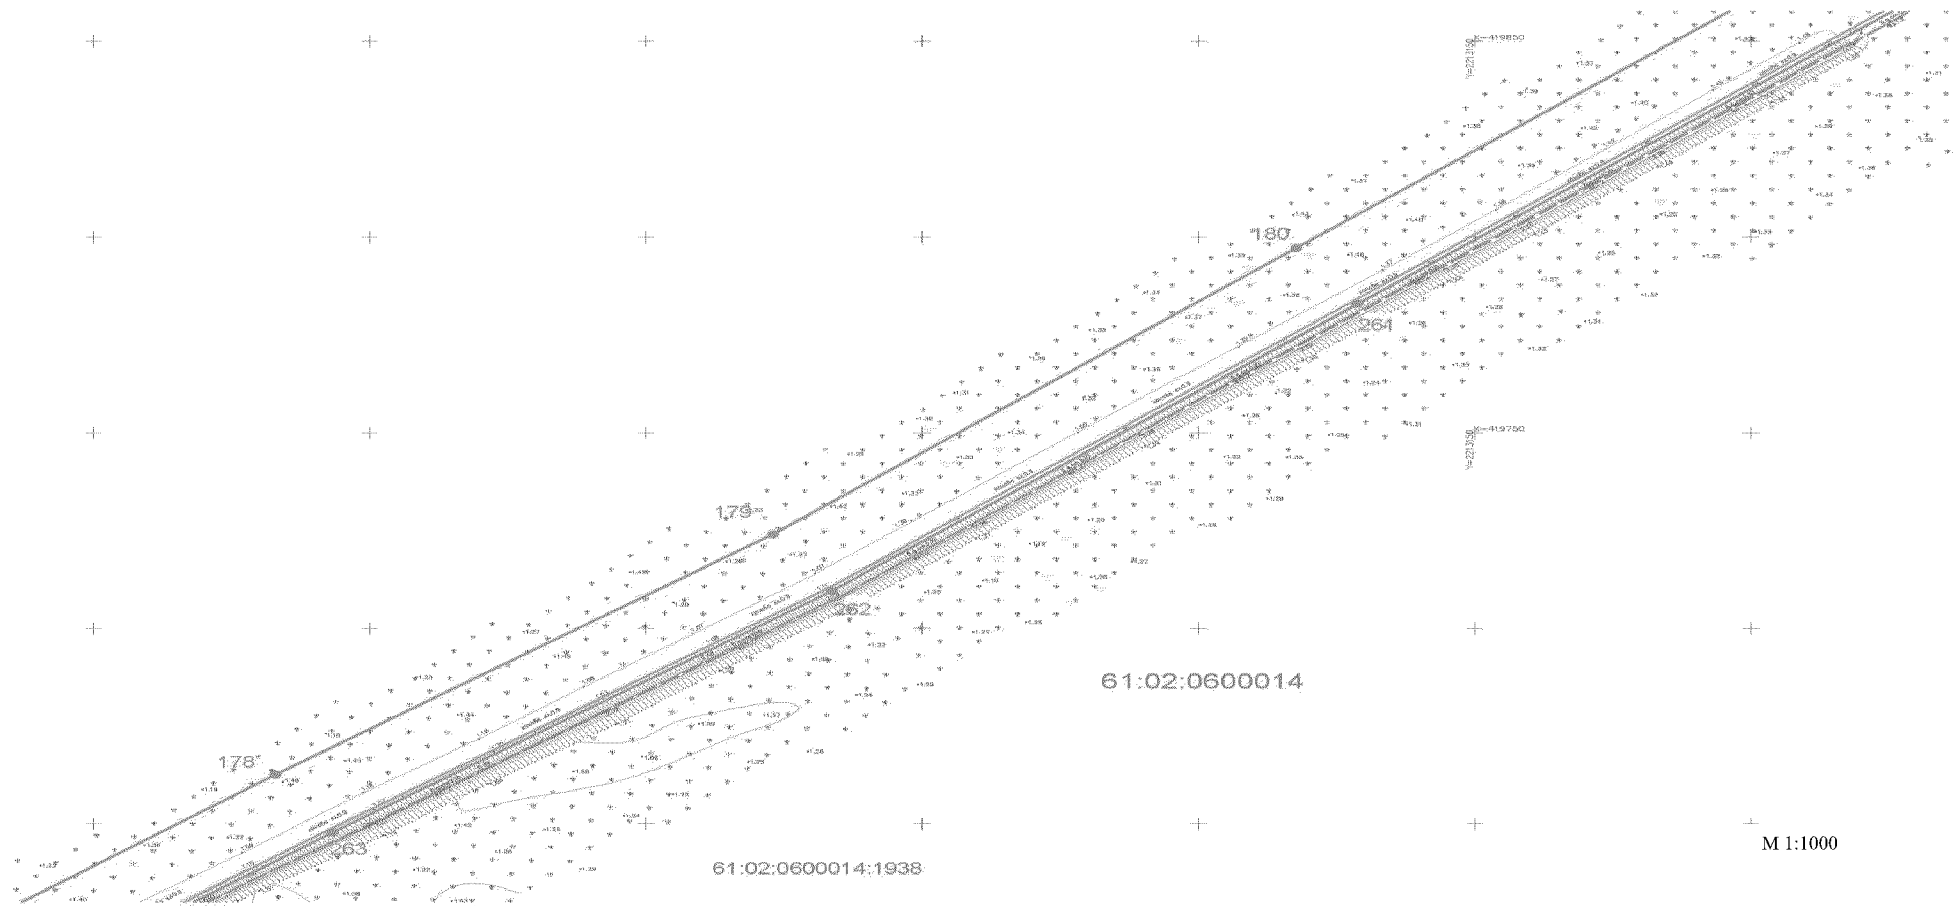

Условные обозначения:

- | |
|--|
| <div style="display: flex; align-items: center; margin-bottom: 5px;"> <div style="border: 1px solid black; width: 20px; height: 10px; margin-right: 5px;"></div> <div>— граница публичного сервитута;</div> </div> <div style="display: flex; align-items: center; margin-bottom: 5px;"> <div style="display: flex; align-items: center; margin-right: 5px;"> <div style="width: 10px; height: 10px; background-color: black; border-radius: 50%; margin-right: 5px;"></div> <div>180</div> </div> <div>— поворотная точка объекта;</div> </div> <div style="display: flex; align-items: center; margin-bottom: 5px;"> <div style="border-bottom: 1px solid black; width: 50px; margin-right: 5px;"></div> <div>61:02:0600014</div> <div>— граница и номер кадастрового квартала;</div> </div> <div style="display: flex; align-items: center;"> <div style="border-bottom: 1px solid black; width: 50px; margin-right: 5px;"></div> <div>61:02:0600014:1938</div> <div>— граница и номер существующего земельного участка.</div> </div> |
|--|

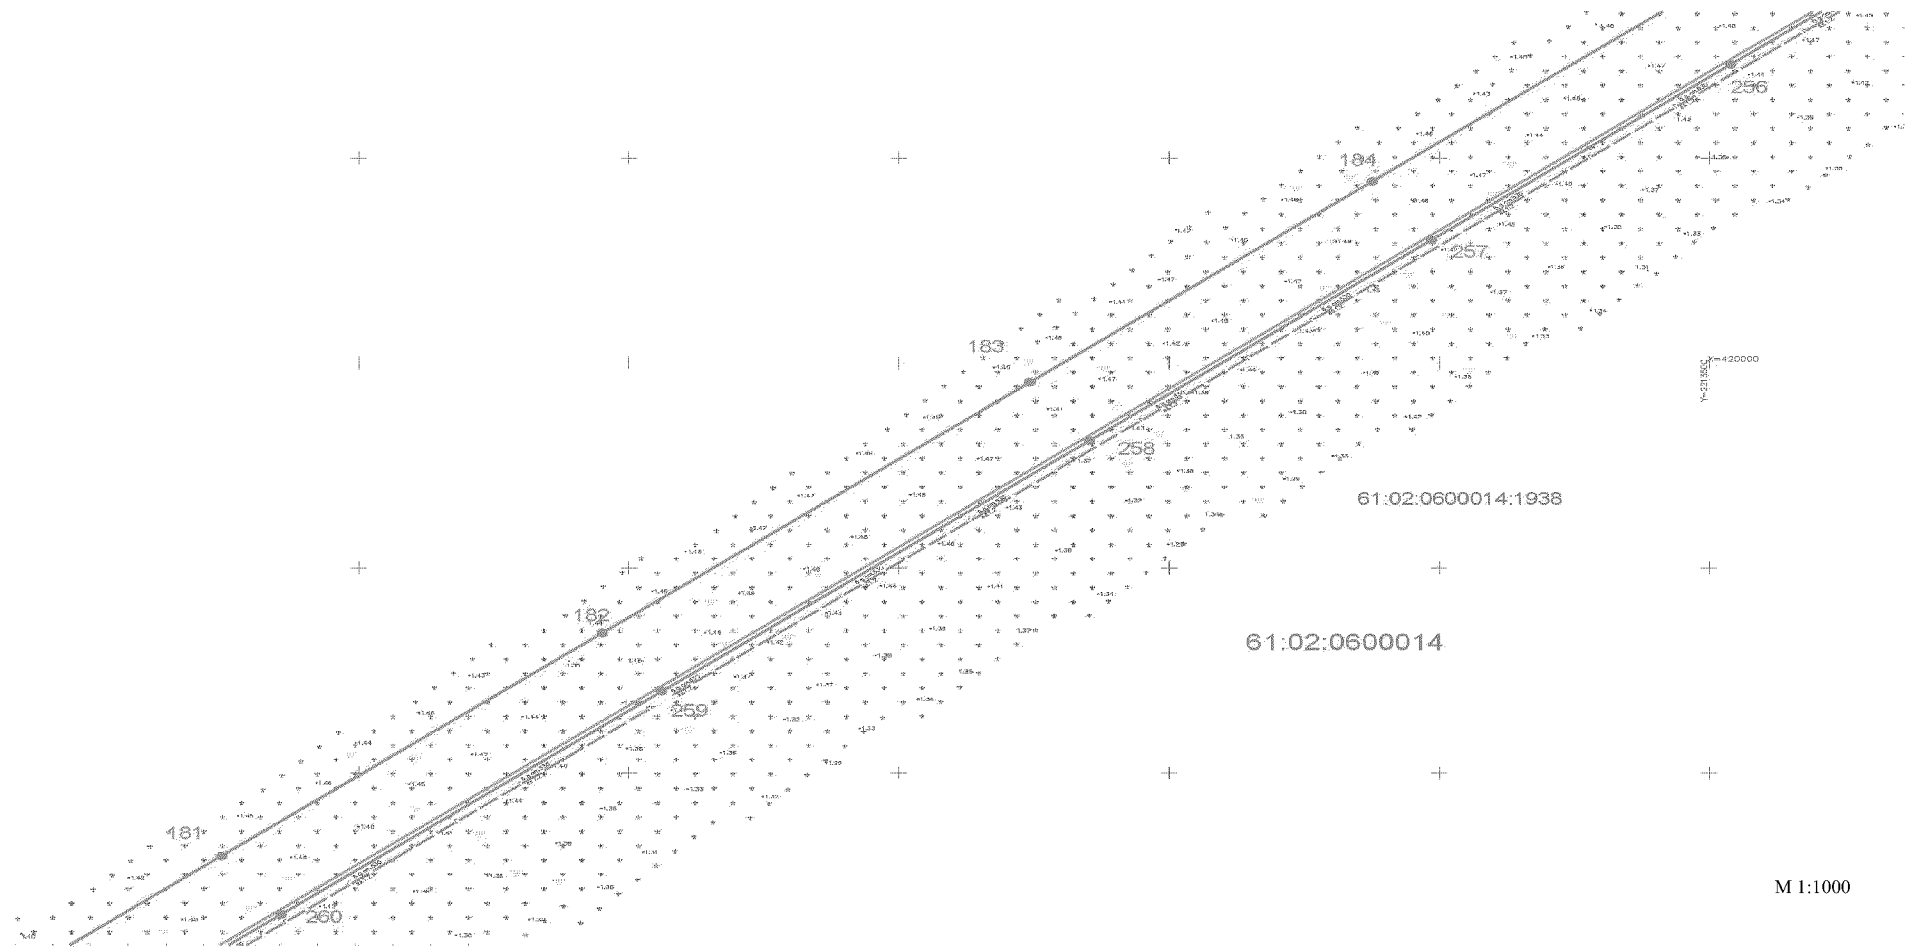

Условные обозначения:




● 183

61:02:0600014


61:02:0600014:1938

- граница публичного сервитута;
- поворотная точка объекта;
- граница и номер кадастрового квартала;
- граница и номер существующего земельного участка.

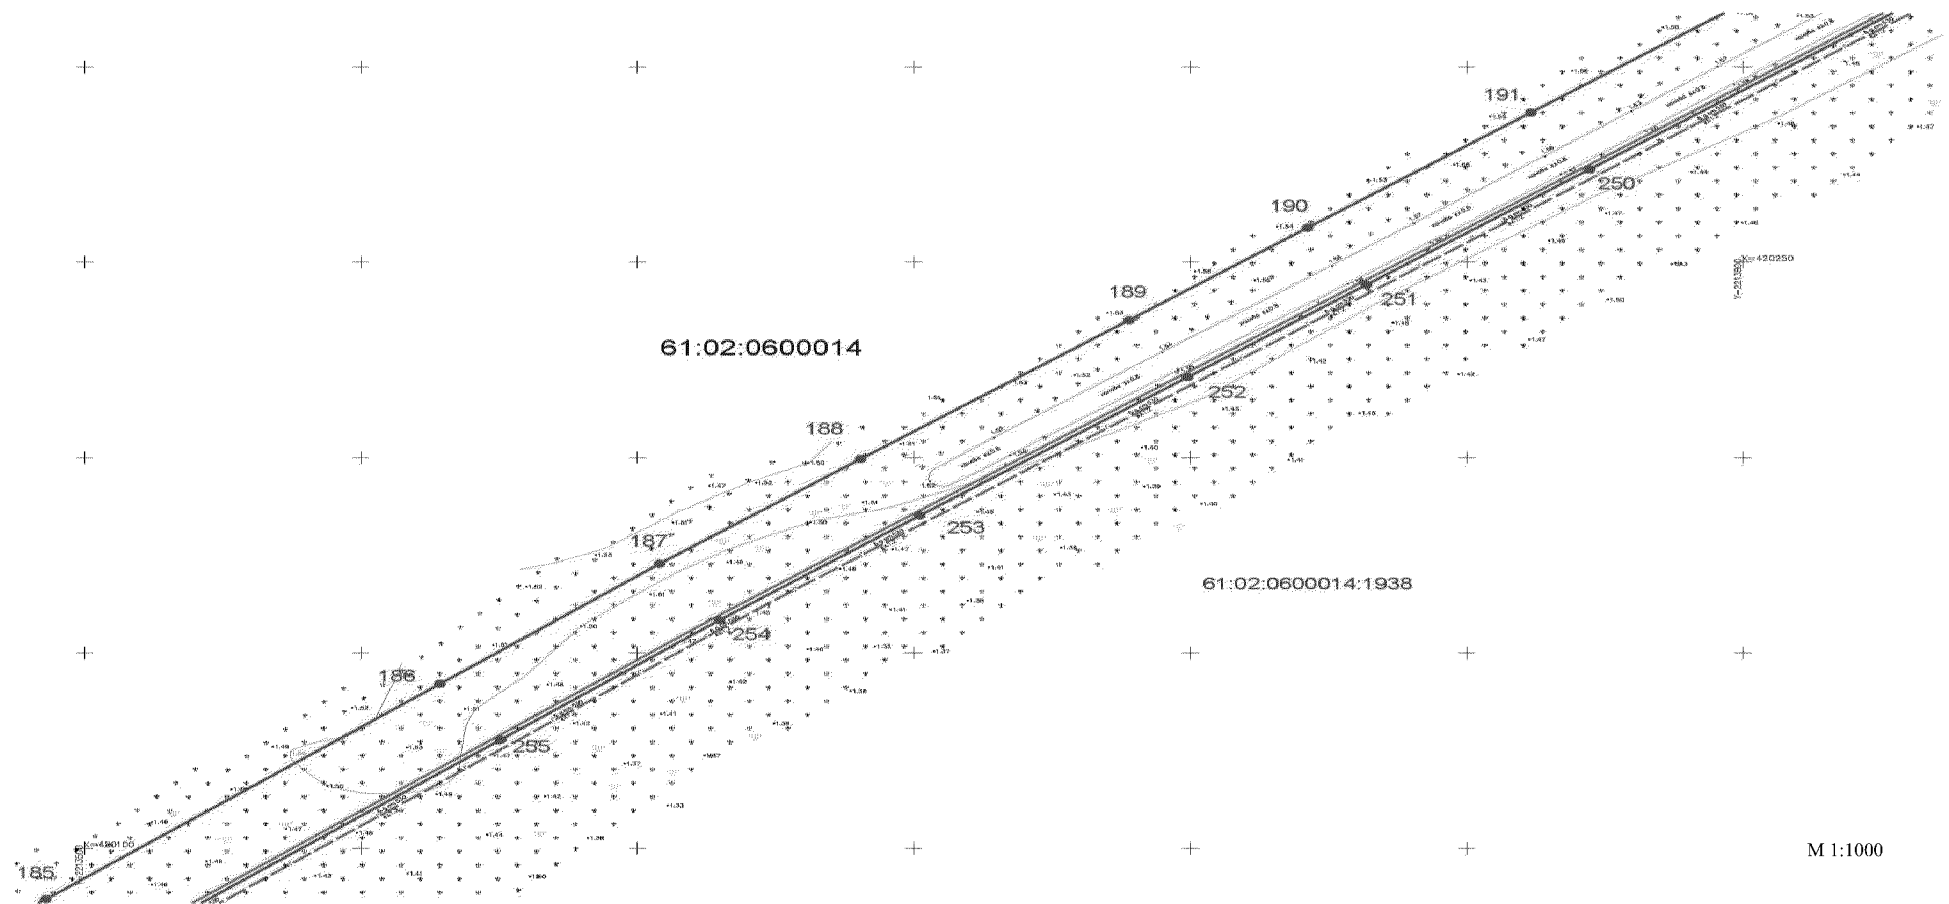


Условные обозначения:

- | |
|--|
| <div style="display: flex; align-items: center;"> <div style="border: 1px solid black; width: 20px; height: 10px; margin-right: 5px;"></div> <div>— граница публичного сервитута;</div> </div> <div style="display: flex; align-items: center;"> <div style="display: flex; align-items: center; margin-right: 5px;"> <div style="width: 10px; height: 10px; background-color: black; border-radius: 50%; margin-right: 5px;"></div> <div>188</div> </div> <div>— поворотная точка объекта;</div> </div> <div style="display: flex; align-items: center;"> <div style="border-bottom: 1px solid black; width: 50px; margin-right: 5px;"></div> <div>61:02:0600014</div> <div>— граница и номер кадастрового квартала;</div> </div> <div style="display: flex; align-items: center;"> <div style="border-bottom: 1px solid black; width: 50px; margin-right: 5px;"></div> <div>61:02:0600014:1938</div> <div>— граница и номер существующего земельного участка.</div> </div> |
|--|

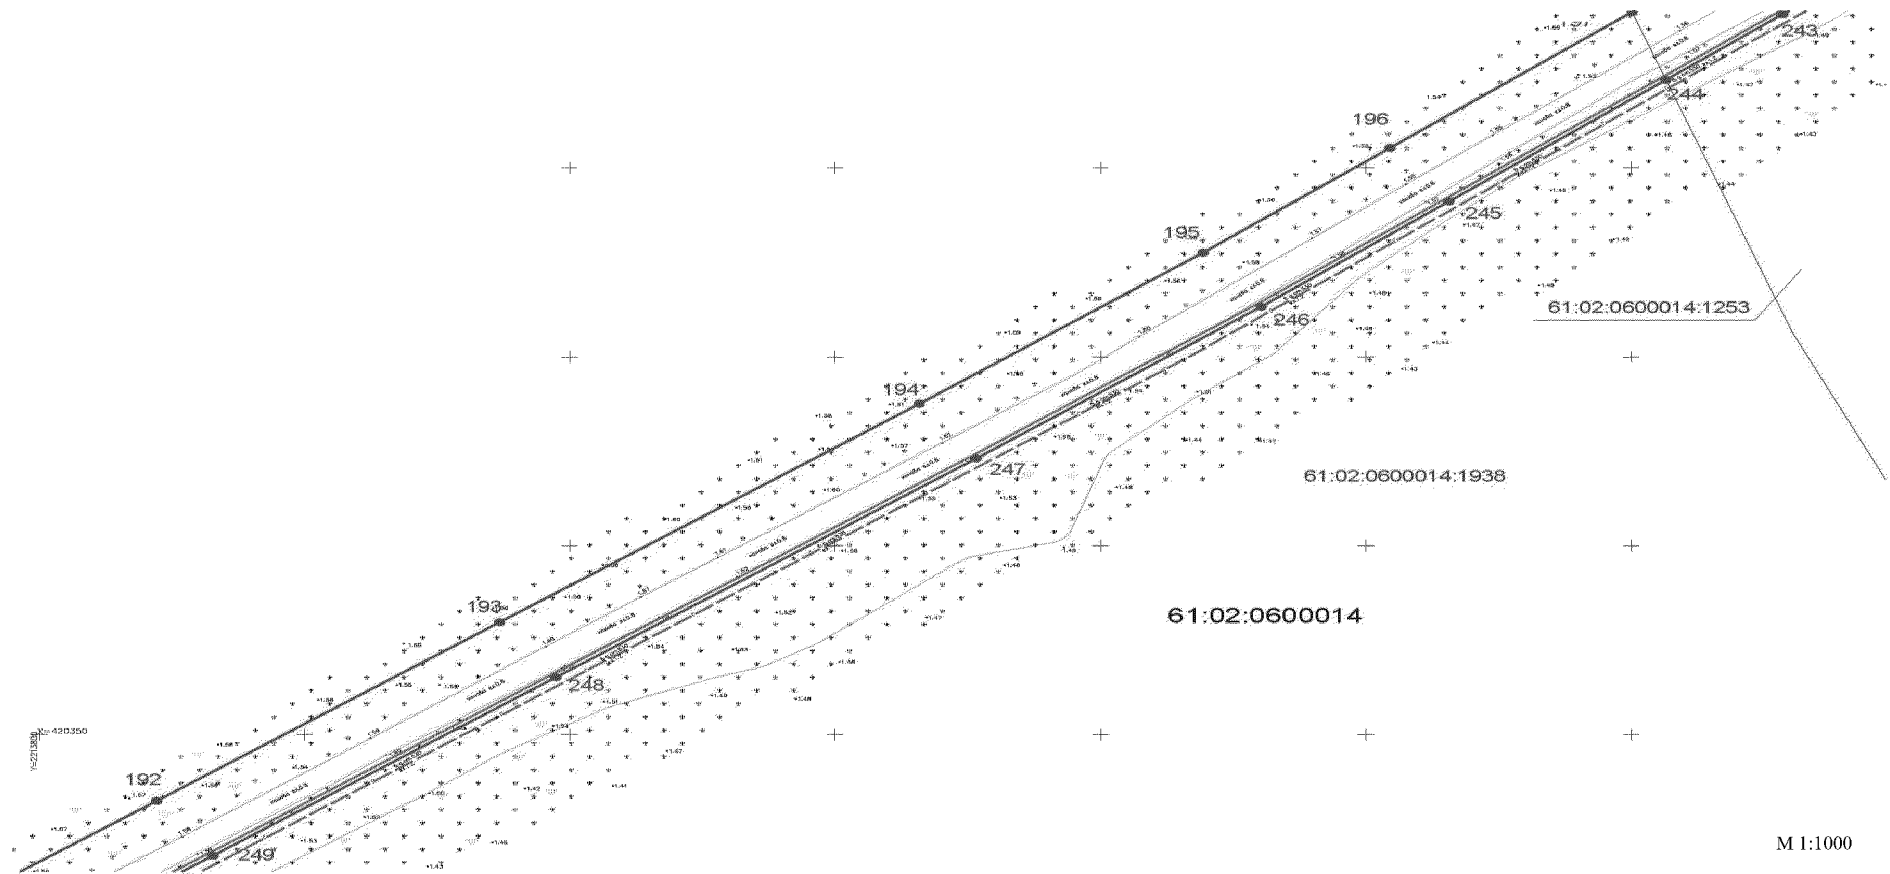


Условные обозначения:

- | | |
|--|---|
| | — граница публичного сервитута; |
| | — поворотная точка объекта; |
| | — граница и номер кадастрового квартала; |
| | — граница и номер существующего земельного участка. |

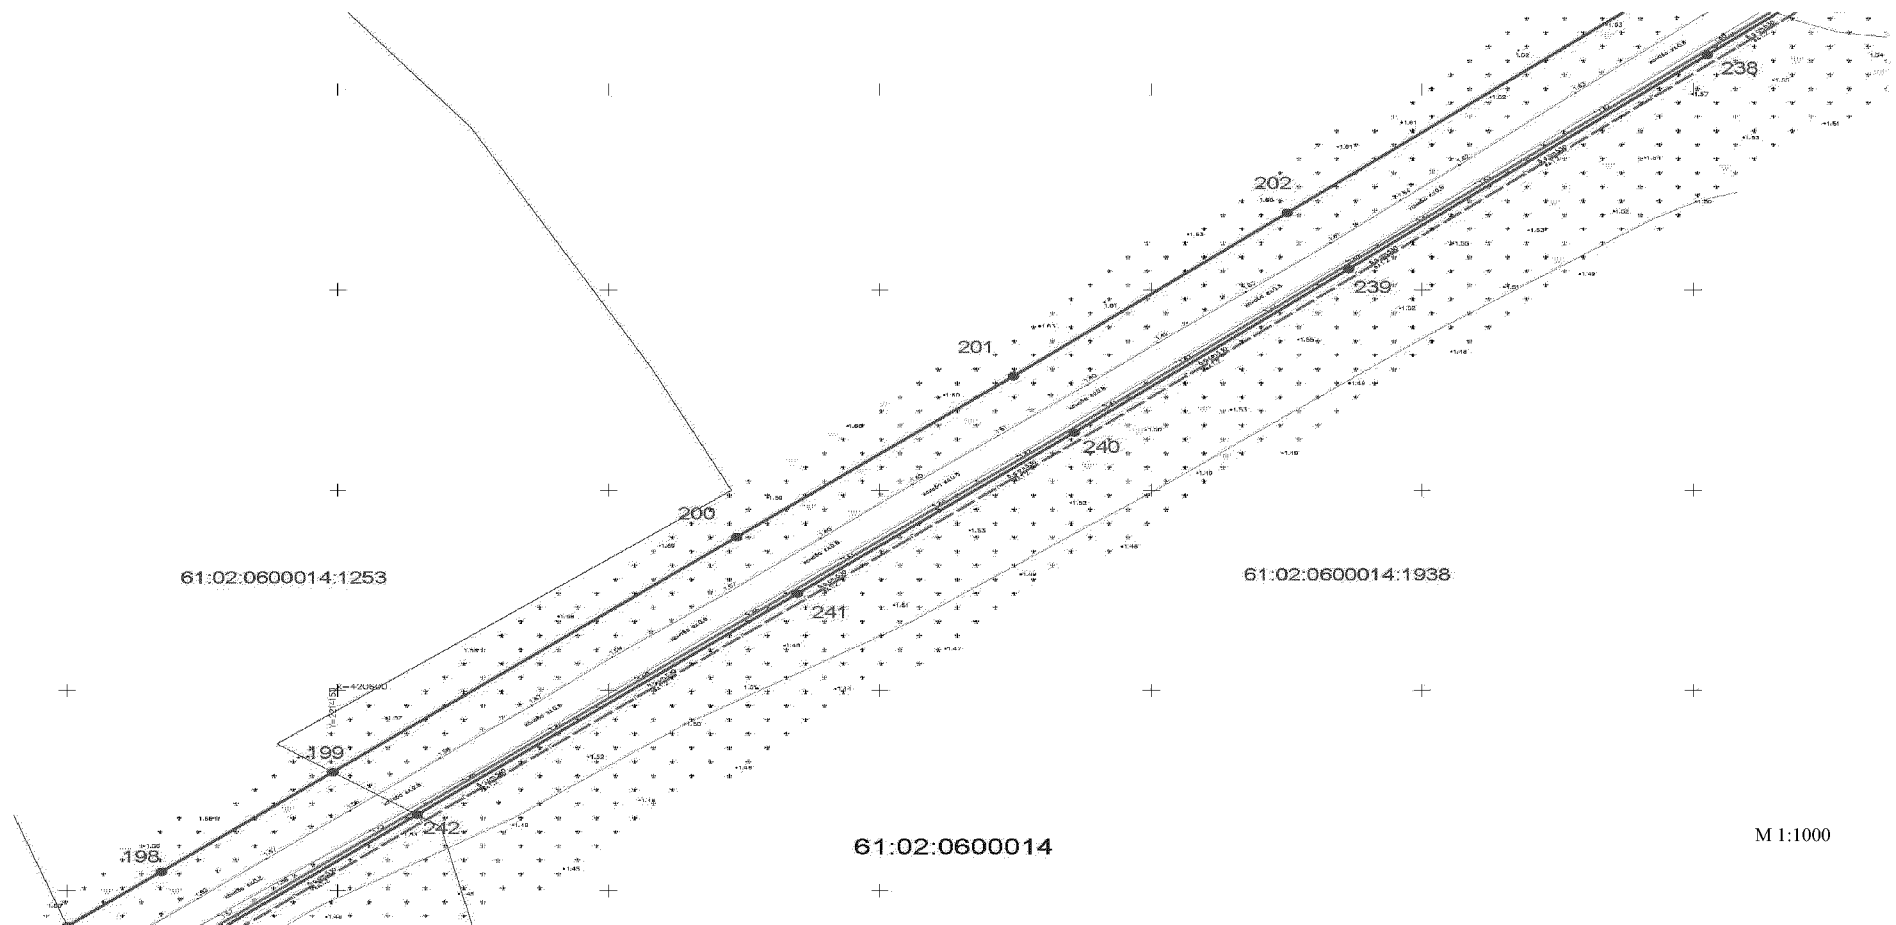


Условные обозначения:

- | | |
|---------------------------|---|
| | — граница публичного сервитута; |
| | — поворотная точка объекта; |
| <u>61:02:0600014</u> | — граница и номер кадастрового квартала; |
| <u>61:02:0600014:1938</u> | — граница и номер существующего земельного участка. |

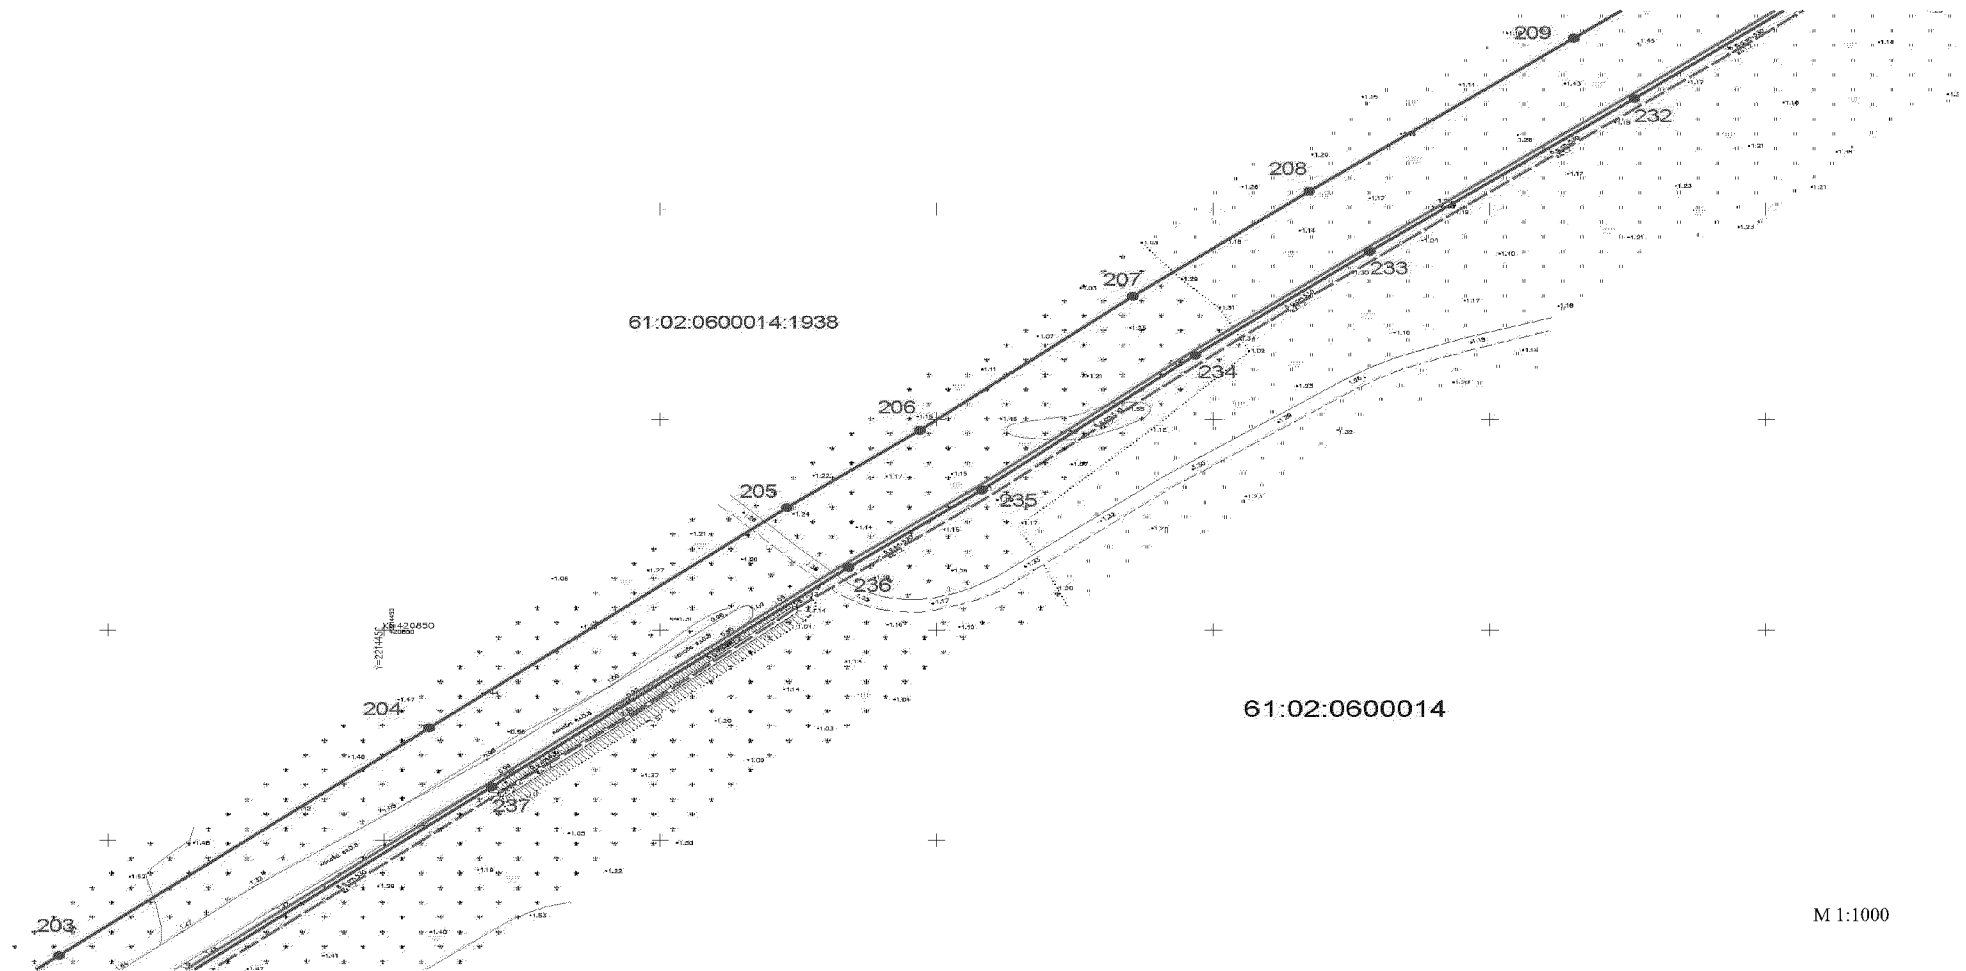

Условные обозначения:


- | | |
|---|---|
| <div style="border: 1px solid black; width: 20px; height: 10px; margin-bottom: 5px;"></div> <div style="display: flex; align-items: center;"> <div style="width: 10px; height: 10px; background-color: black; border-radius: 50%; margin-right: 5px;"></div> <div>206</div> </div> <div style="border-bottom: 1px solid black; width: 100px; margin-bottom: 5px;"></div> <div>61:02:0600014</div> <div style="border-bottom: 1px solid black; width: 100px; margin-bottom: 5px;"></div> <div>61:02:0600014:1938</div> | <ul style="list-style-type: none"> — граница публичного сервитута; — поворотная точка объекта; — граница и номер кадастрового квартала; — граница и номер существующего земельного участка. |
|---|---|

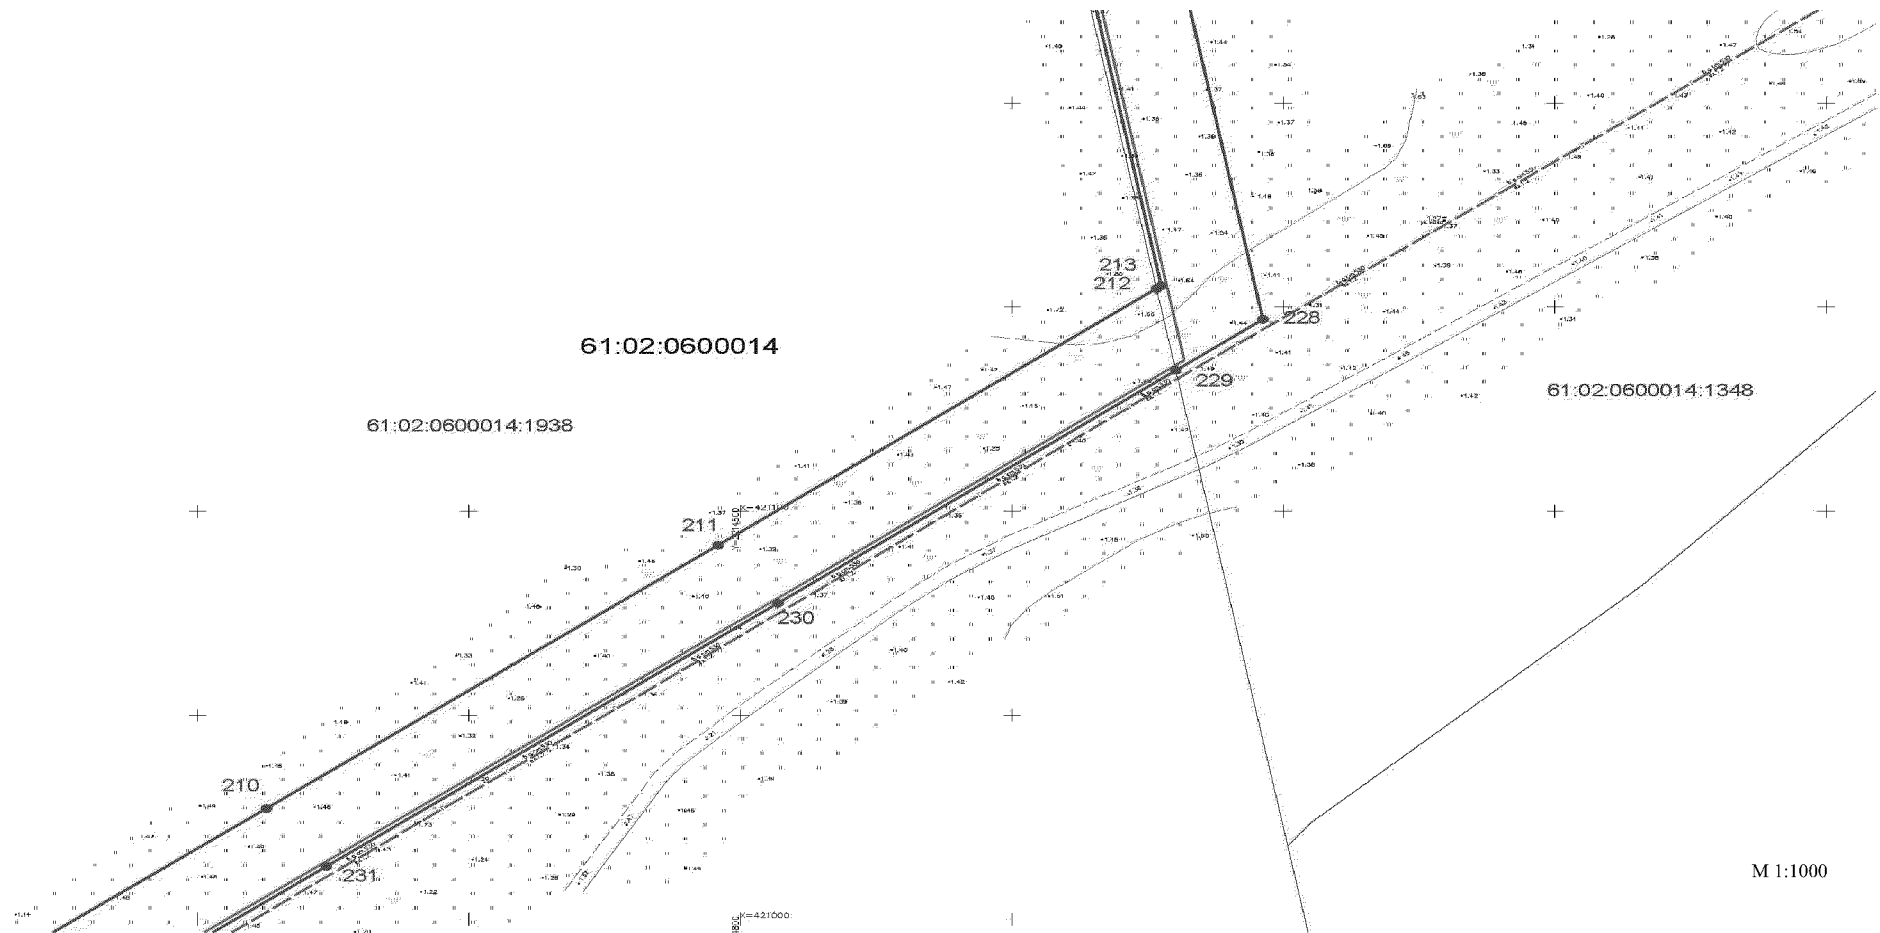

Условные обозначения:


 61:02:0600014
 61:02:0600014:1938

- граница публичного сервитута;
- поворотная точка объекта;
- граница и номер кадастрового квартала;
- граница и номер существующего земельного участка.

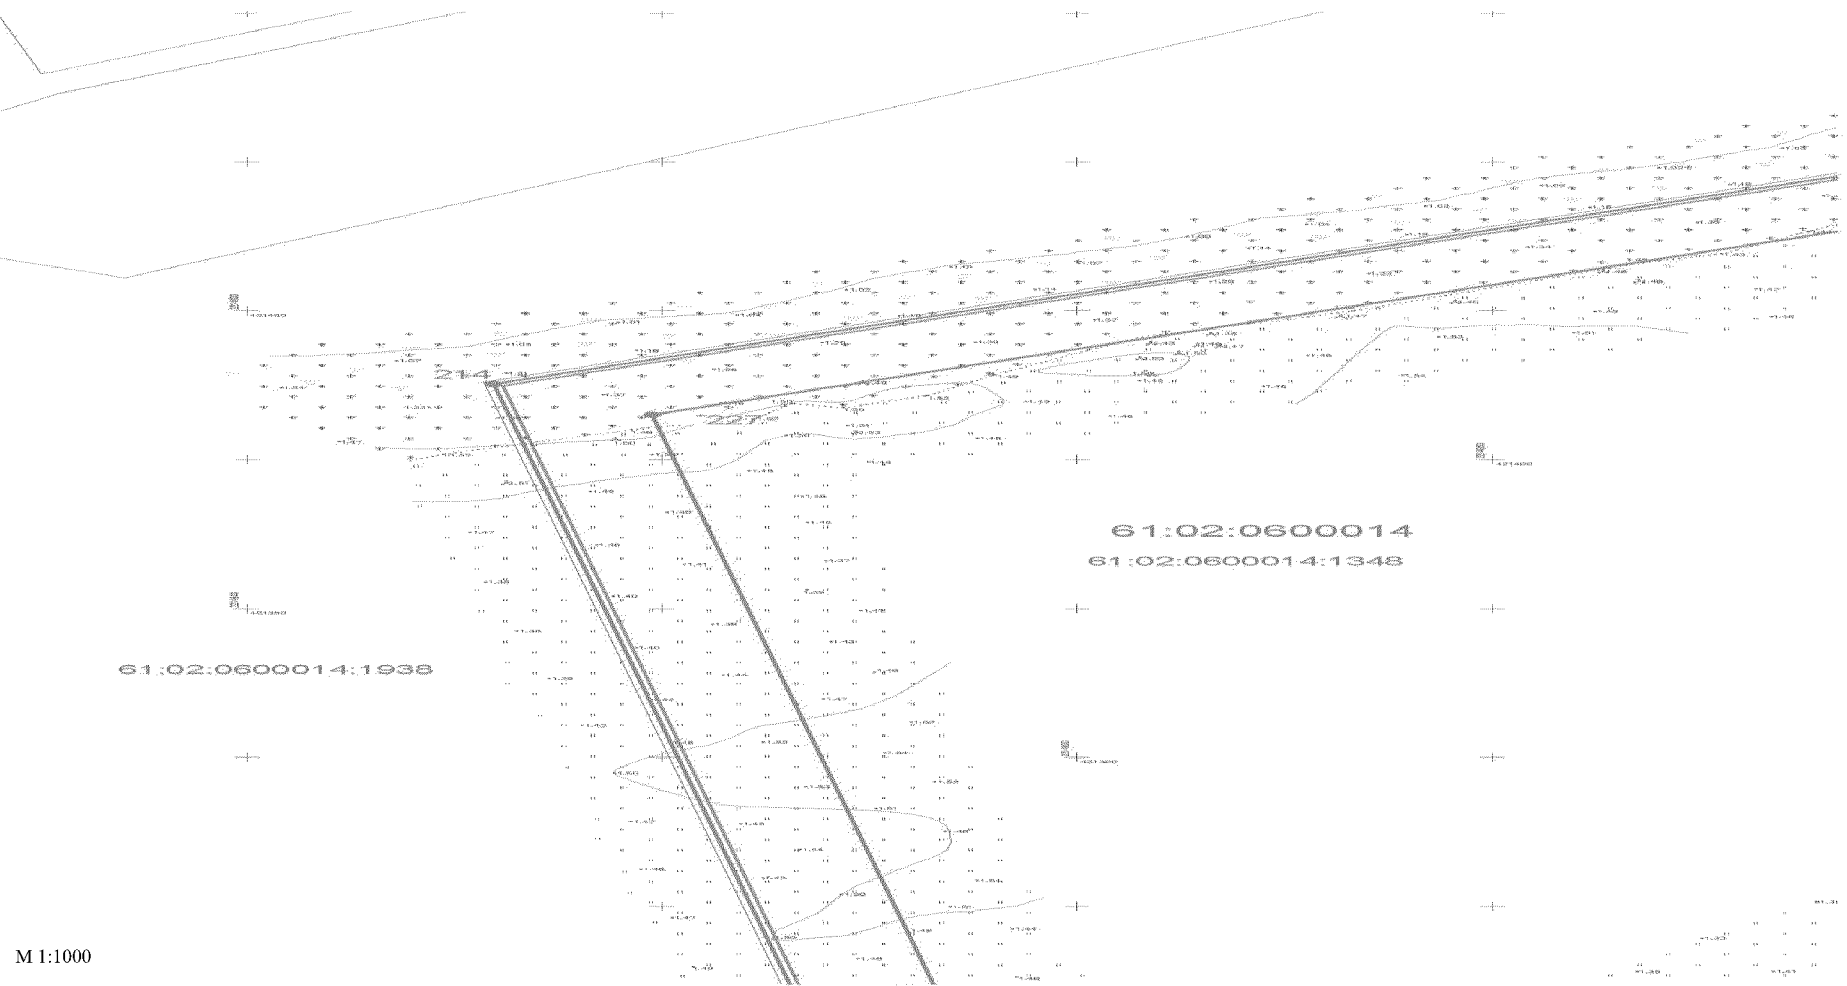

Условные обозначения:




● 214

61:02:0600014

61:02:0600014:1348


- граница публичного сервитута;
- поворотная точка объекта;
- граница и номер кадастрового квартала;
- граница и номер существующего земельного участка.

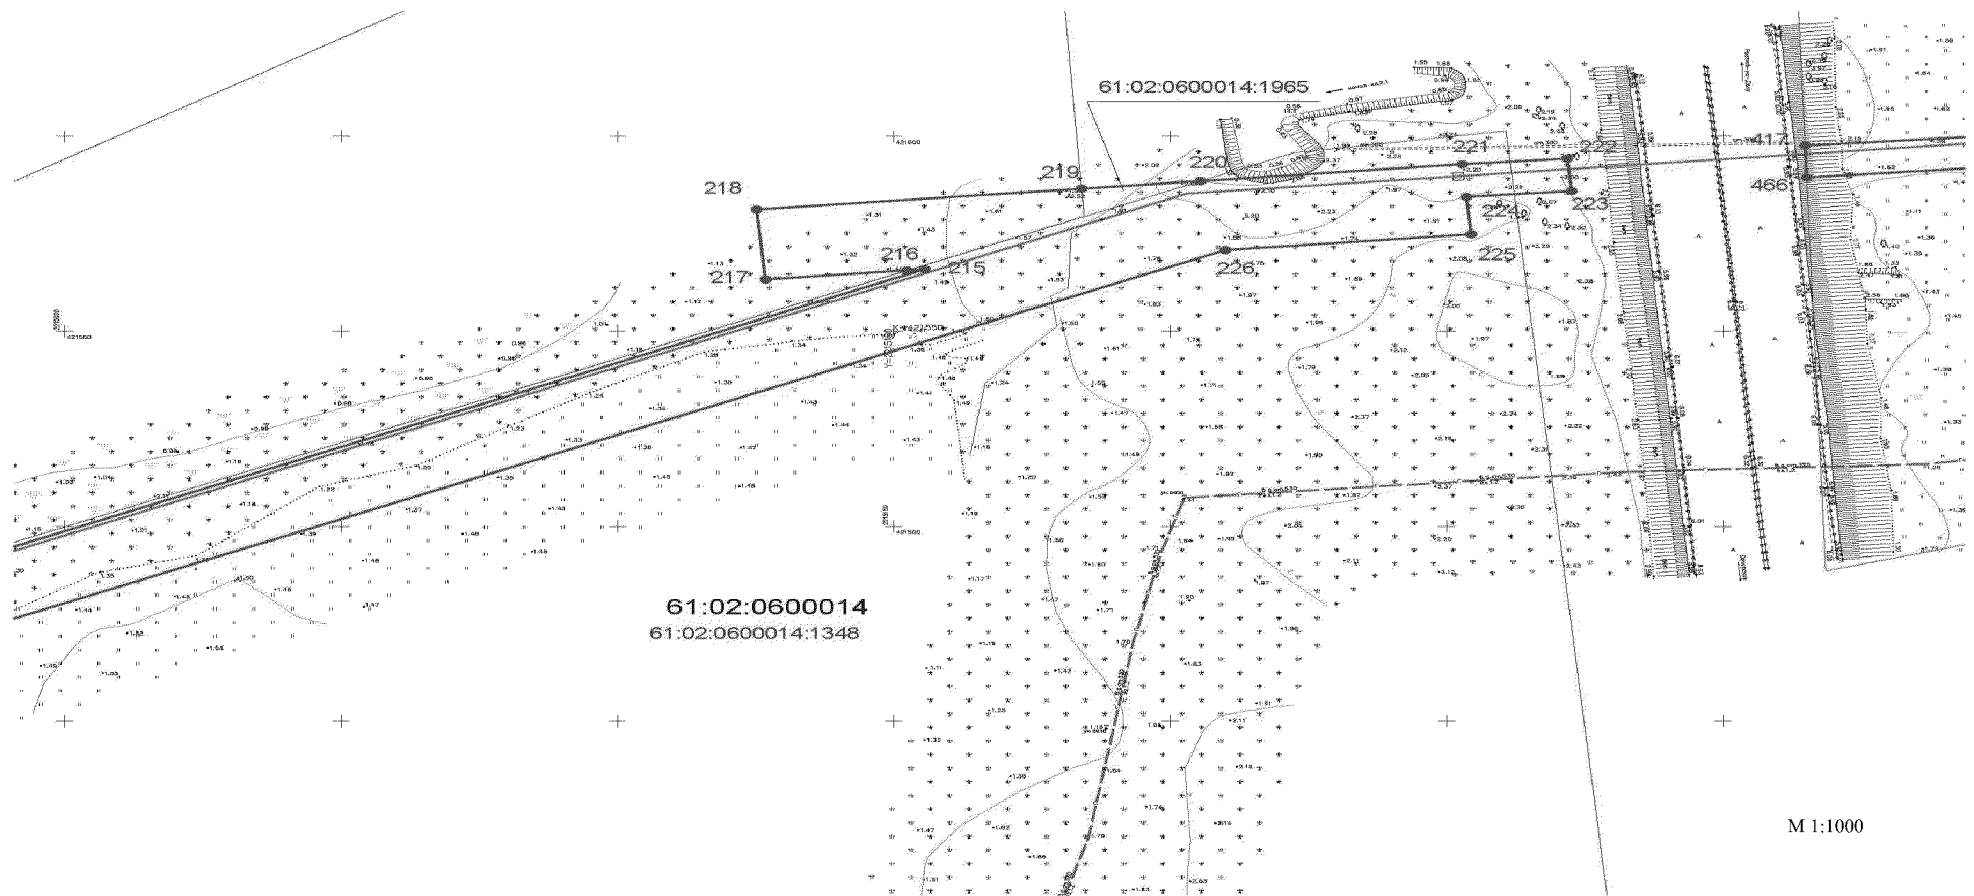

Условные обозначения:


 61:02:0600014
 61:02:0600014:1348

- граница публичного сервитута;
- поворотная точка объекта;
- граница и номер кадастрового квартала;
- граница и номер существующего земельного участка.

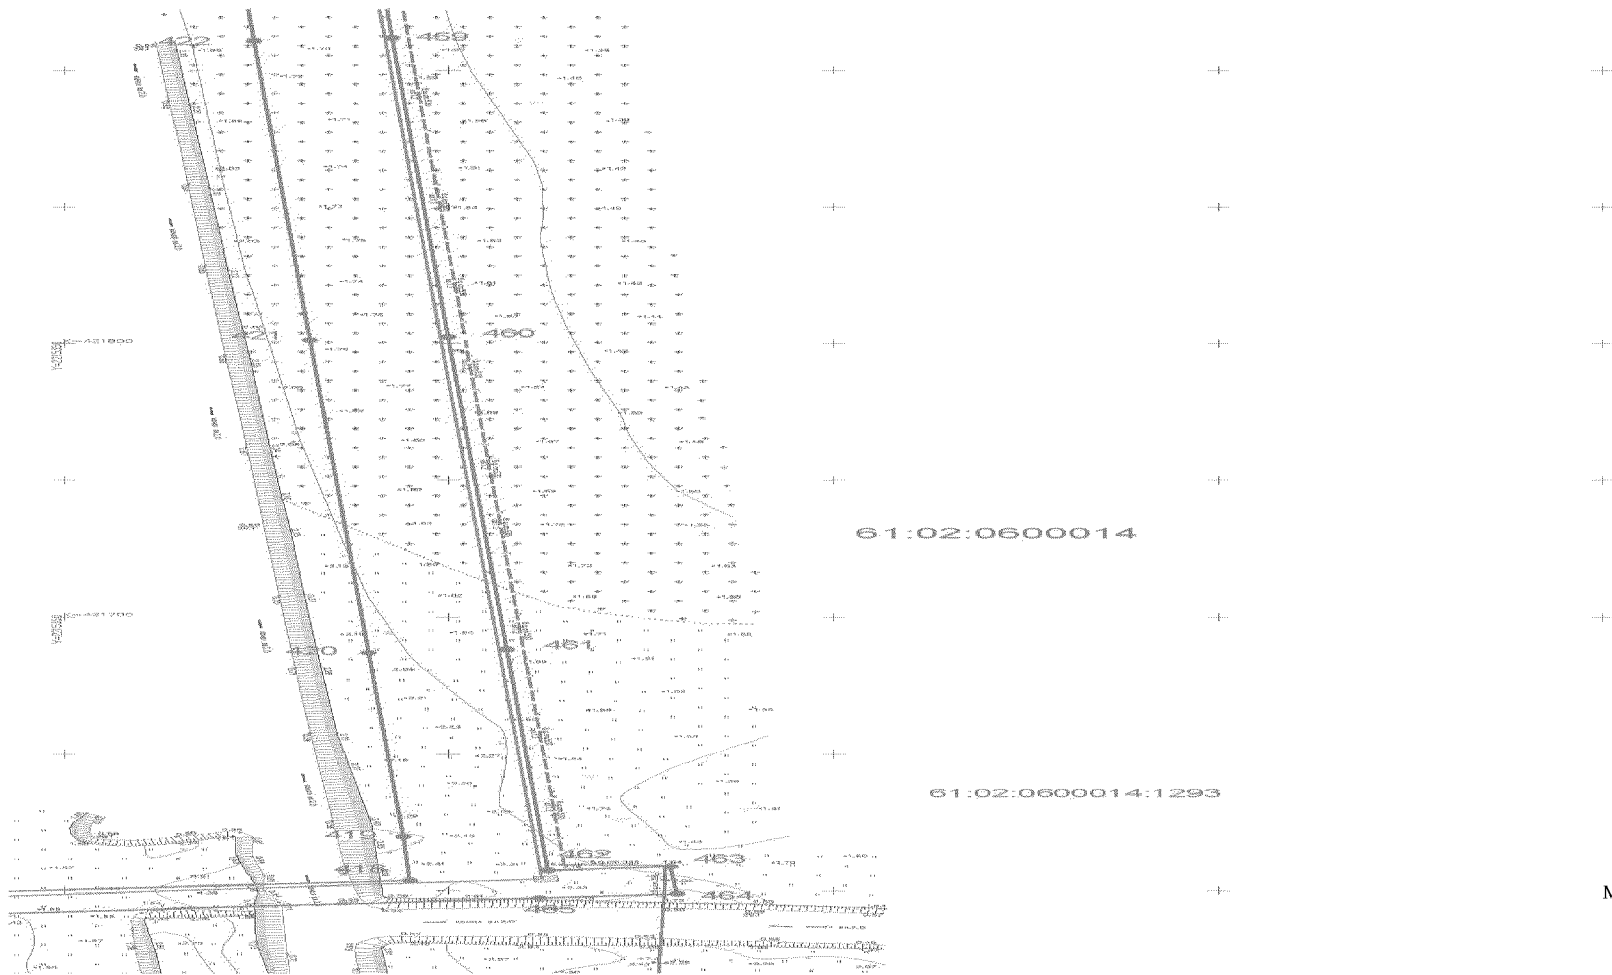

М 1:1000


Условные обозначения:



● 421

61:02:060001461:02:0600014:1293

- граница публичного сервитута;
- поворотная точка объекта;
- граница и номер кадастрового квартала;
- граница и номер существующего земельного участка.

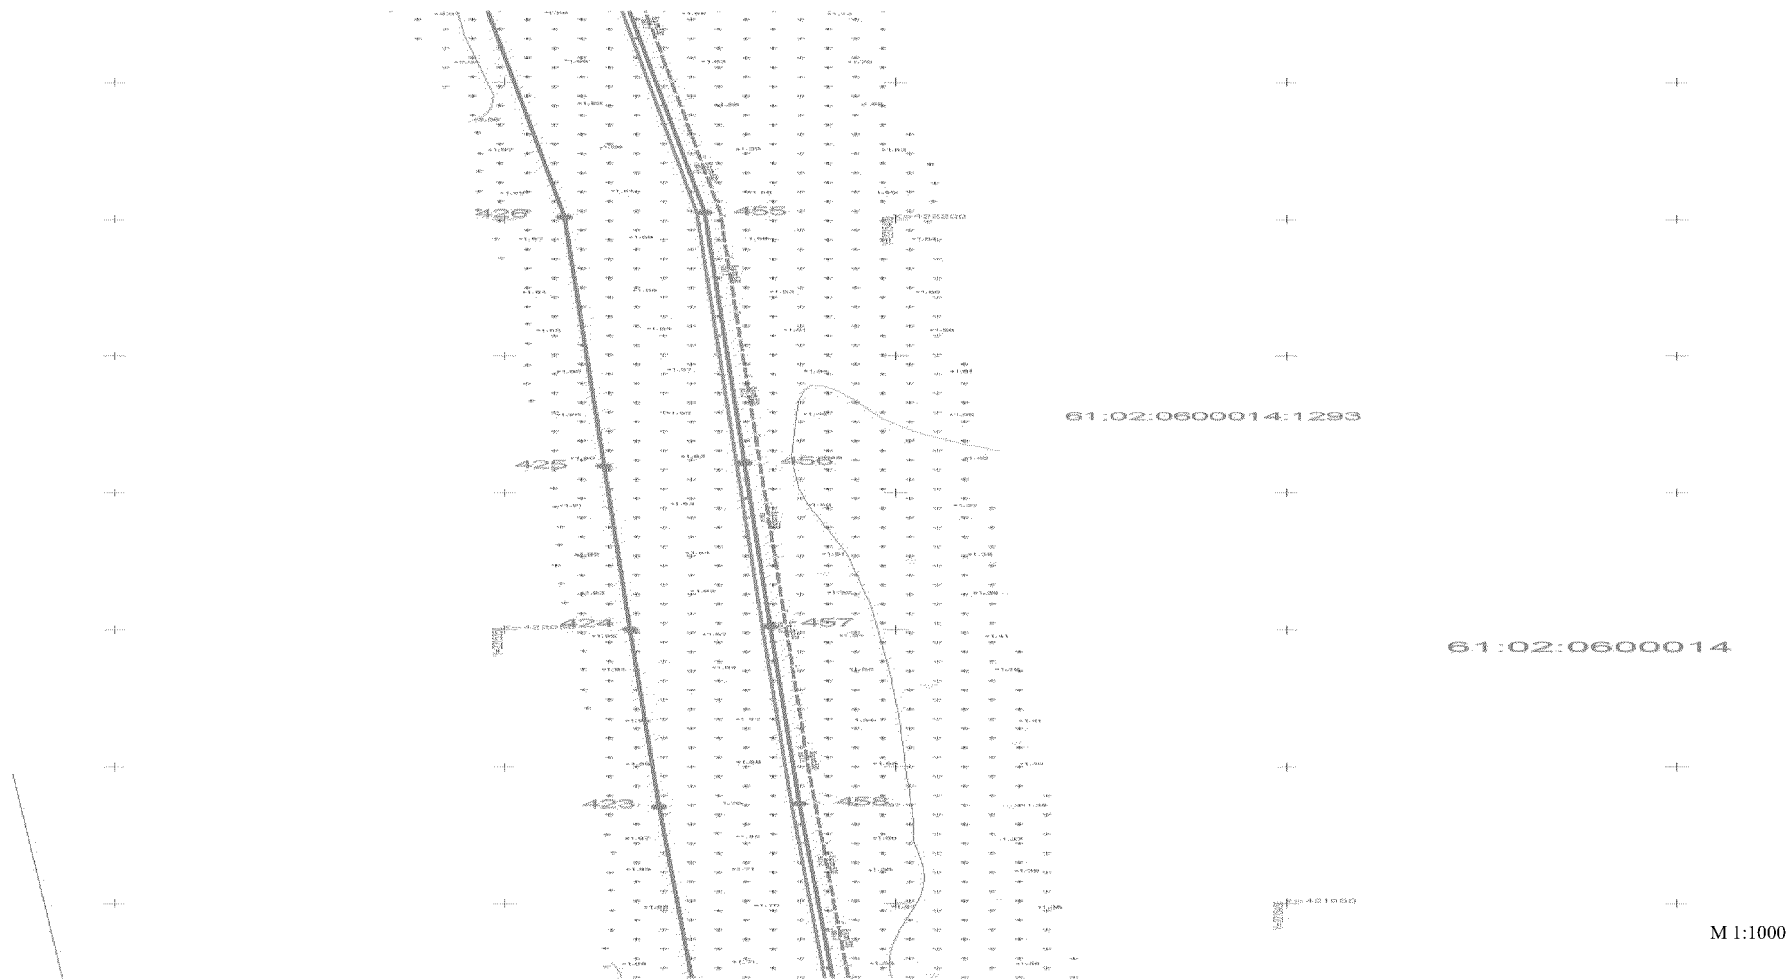

Условные обозначения:




● 455

61:02:0600014

61:02:0600014:1293

- граница публичного сервитута;
- поворотная точка объекта;
- граница и номер кадастрового квартала;
- граница и номер существующего земельного участка.

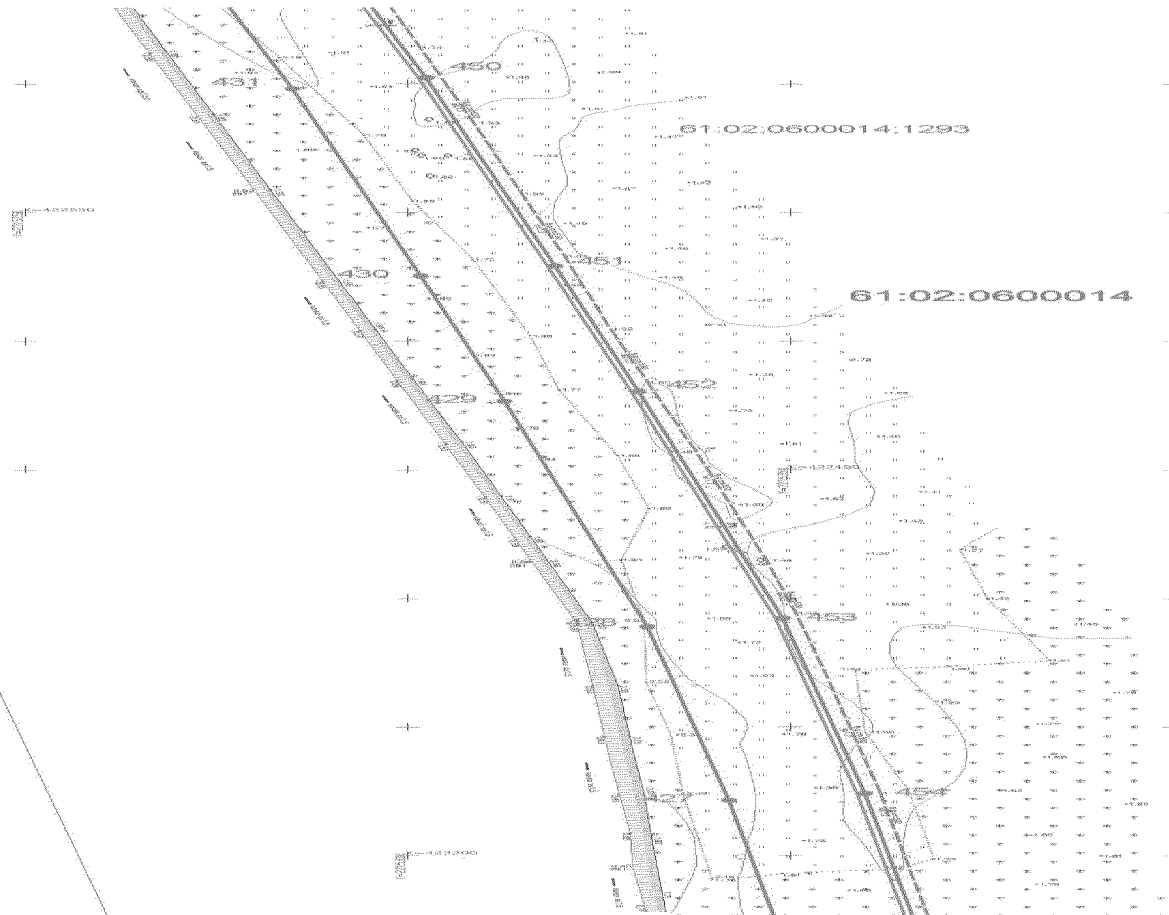

М 1:1000


Условные обозначения:



● 430

61:02:060001461:02:0600014:1293

- граница публичного сервитута;
- поворотная точка объекта;
- граница и номер кадастрового квартала;
- граница и номер существующего земельного участка.

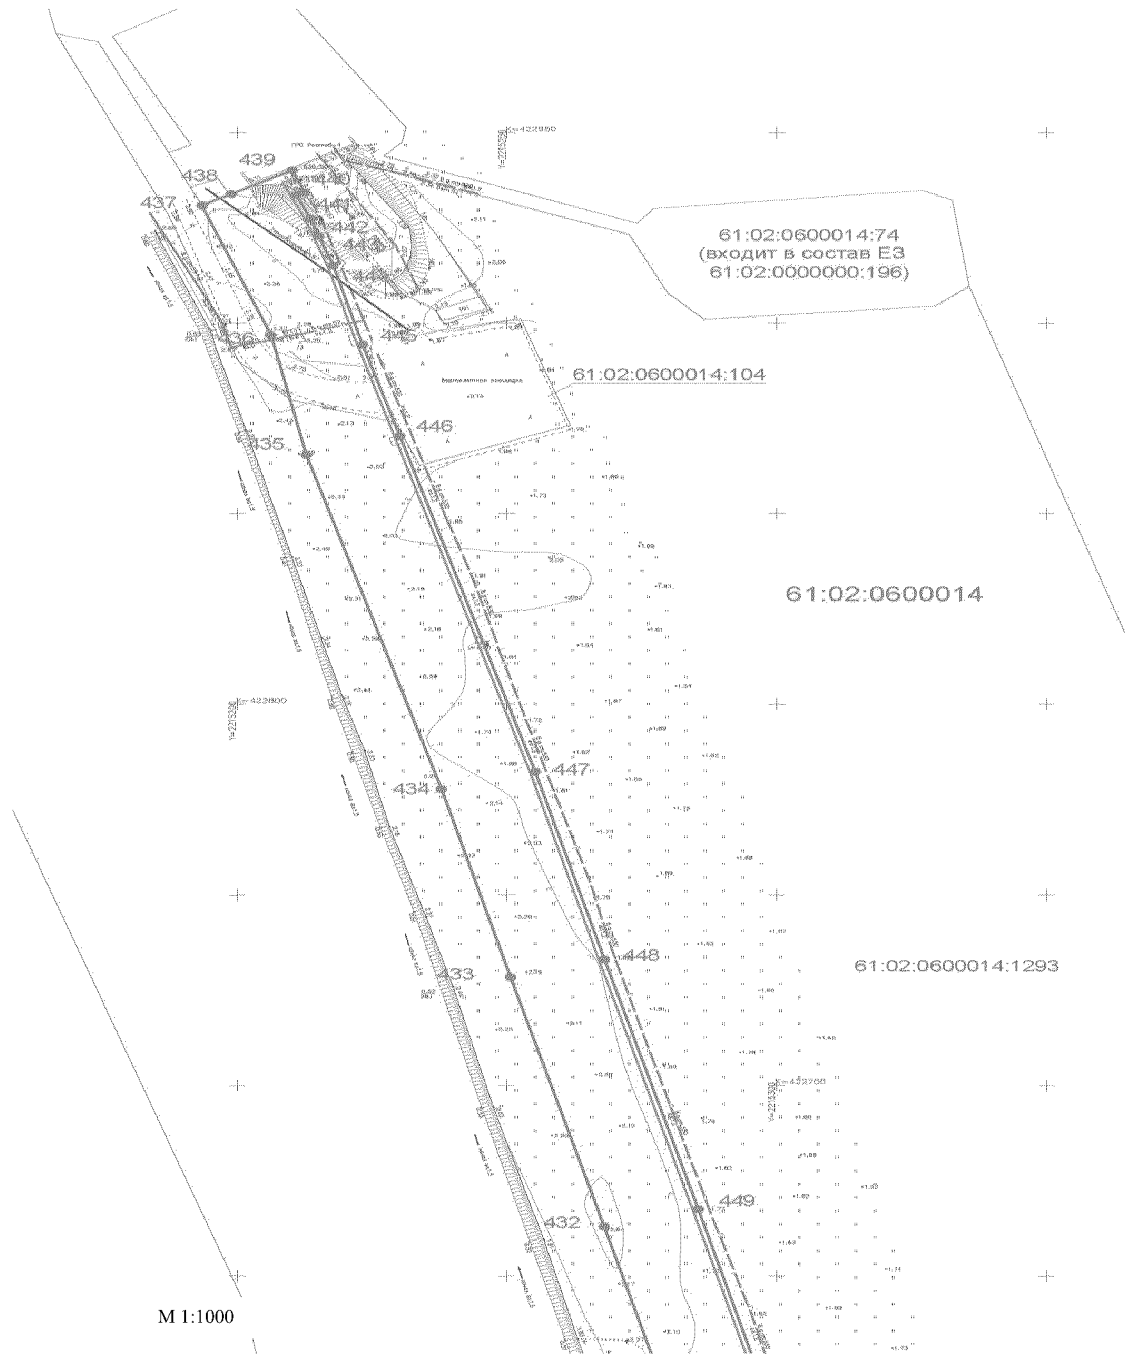

Условные обозначения:

- | | |
|---|---|
|  | — граница публичного сервитута; |
|  | — поворотная точка объекта; |
| <u>61:02:0600014</u> | — граница и номер кадастрового квартала; |
| <u>61:02:0600014:1293</u> | — граница и номер существующего земельного участка. |

3. Описание местоположения границ публичного сервитута

Раздел 1

Сведения об объекте		
№ п/п	Характеристики объекта	Описание характеристик
1	2	3
1.	Местоположение объекта	Ростовская область, г. Ростов-на-Дону, Аксайский район
2.	Площадь объекта $\pm$ величина погрешности определения площади ($P \pm \Delta P$), кв. метров	247428 кв. метров $\pm$ 87 кв. метров
3.	Иные характеристики объекта	публичный сервитут устанавливается в целях размещения линейного объекта «Реконструкция газопровода высокого давления от ГРС № 4 до ГРП № 118 в г. Ростове-на-Дону»

Раздел 2

Сведения о местоположении границ объекта					
1. Система координат МСК-61 (2-я зона)					
2. Сведения о характерных точках границ объекта					
Обозначение характерных точек границ	Координаты (метров)		Метод определения координат характерной точки	Средняя квадратическая погрешность положения характерной точки (Mt) (метров)	Описание обозначения точки на мест- ности (при наличии)
	X	Y			
1	2	3	4	5	6
1.	420037.50	2206268.25	метод спутниковых геодезических измерений. Mt = 0.05 вычислено с использованием	0.05	—
2.	420040.18	2206281.99		0.05	—
3.	420021.74	2206285.58		0.05	—
4.	420012.34	2206287.80		0.05	—

1	2	3	4	5	6
5.	420016.68	2206303.95	программного обеспечения Trimble Geomatics office лицензия № 0030009745	0.05	—
6.	419956.00	2206322.52		0.05	—
7.	419932.08	2206329.86		0.05	—
8.	419911.19	2206336.23		0.05	—
9.	419872.49	2206350.45		0.05	—
10.	419824.68	2206367.99		0.05	—
11.	419768.84	2206389.14		0.05	—
12.	419709.73	2206413.21		0.05	—
13.	419685.79	2206422.90		0.05	—
14.	419639.78	2206441.46		0.05	—
15.	419602.98	2206456.28		0.05	—
16.	419547.83	2206478.48		0.05	—
17.	419511.21	2206493.53		0.05	—
18.	419497.48	2206499.21		0.05	—
19.	419452.54	2206517.81		0.05	—
20.	419392.53	2206542.58		0.05	—
21.	419337.28	2206565.28		0.05	—
22.	419333.35	2206566.90		0.05	—
23.	419295.39	2206582.10		0.05	—
24.	419273.51	2206591.22		0.05	—
25.	419260.04	2206594.06		0.05	—
26.	419242.27	2206600.68		0.05	—
27.	419243.48	2206603.93		0.05	—
28.	419221.98	2206613.03	метод спутниковых геодезических измерений. Mt = 0.05 вычислено с использованием программного обеспечения	0.05	—
29.	419176.09	2206632.37		0.05	—
30.	419139.07	2206647.42		0.05	—
31.	419062.04	2206679.42		0.05	—
32.	418997.79	2206705.02		0.05	—
33.	418922.60	2206733.68		0.05	—

1	2	3	4	5	6
34.	418885.96	2206747.60	Trimble Geomatics office лицензия № 0030009745	0.05	—
35.	418858.48	2206757.33		0.05	—
36.	418810.30	2206773.69		0.05	—
37.	418758.41	2206791.20		0.05	—
38.	418720.62	2206803.87		0.05	—
39.	418673.99	2206819.32		0.05	—
40.	418635.67	2206831.93		0.05	—
41.	418592.58	2206846.10		0.05	—
42.	418544.71	2206861.86		0.05	—
43.	418492.05	2206879.19		0.05	—
44.	418408.01	2206906.98		0.05	—
45.	418333.72	2206931.50		0.05	—
46.	418248.13	2206960.20		0.05	—
47.	418207.19	2206973.96		0.05	—
48.	418159.85	2206989.57		0.05	—
49.	418133.99	2206998.08		0.05	—
50.	418123.80	2207002.50		0.05	—
51.	418118.07	2207009.03		0.05	—
52.	418098.35	2207031.50		0.05	—
53.	418088.47	2207042.71		0.05	—
54.	418078.72	2207053.79		0.05	—
55.	418077.23	2207055.56		0.05	—
56.	418077.40	2207075.12		0.05	—
57.	418074.94	2207075.04		0.05	—
58.	418074.64	2207075.03		0.05	—
59.	418074.63	2207075.33		0.05	—
60.	418077.40	2207075.42		0.05	—
61.	418077.43	2207078.71		0.05	—
62.	418077.57	2207123.35		0.05	—

1	2	3	4	5	6
63.	418077.65	2207147.90		0.05	—
64.	418075.24	2207147.90		0.05	—
65.	418075.23	2207148.20		0.05	—
66.	418077.65	2207148.20		0.05	—
67.	418077.81	2207197.73		0.05	—
68.	418077.88	2207222.17		0.05	—
69.	418076.11	2207222.11		0.05	—
70.	418075.81	2207222.10	метод спутниковых геодезических измерений. Mt = 0.05 вычислено с использованием программного обеспечения Trimble Geomatics office лицензия № 0030009745	0.05	—
71.	418075.80	2207222.40		0.05	—
72.	418076.10	2207222.41		0.05	—
73.	418077.88	2207222.47		0.05	—
74.	418078.08	2207293.22		0.05	—
75.	418078.08	2207295.18		0.05	—
76.	418077.15	2207295.15		0.05	—
77.	418076.85	2207295.14		0.05	—
78.	418076.84	2207295.44		0.05	—
79.	418077.14	2207295.45		0.05	—
80.	418078.08	2207295.48		0.05	—
81.	418078.16	2207349.56		0.05	—
82.	418078.08	2207368.50		0.05	—
83.	418077.68	2207368.49		0.05	—
84.	418077.38	2207368.48		0.05	—
85.	418077.37	2207368.78		0.05	—
86.	418078.08	2207368.80		0.05	—
87.	418077.96	2207398.80		0.05	—
88.	418077.63	2207484.10		0.05	—
89.	418077.23	2207584.45		0.05	—
90.	418077.09	2207617.40		0.05	—
91.	418078.44	2207698.66		0.05	—

1	2	3	4	5	6
92.	418079.70	2207823.32		0.05	—
93.	418080.57	2207928.95		0.05	—
94.	418080.87	2207943.67		0.05	—
95.	418081.40	2207969.46		0.05	—
96.	418081.94	2207995.38		0.05	—
97.	418119.78	2208011.04		0.05	—
98.	418151.38	2208023.01		0.05	—
99.	418157.92	2208005.78		0.05	—
100.	418167.10	2208009.28		0.05	—
101.	418219.52	2208029.27		0.05	—
102.	418275.63	2208051.72		0.05	—
103.	418327.29	2208071.36		0.05	—
104.	418387.90	2208094.40		0.05	—
105.	418434.28	2208112.90		0.05	—
106.	418485.83	2208133.44		0.05	—
107.	418532.68	2208150.01		0.05	—
108.	418558.46	2208170.38		0.05	—
109.	418583.86	2208172.65		0.05	—
110.	418578.51	2208187.48		0.05	—
111.	418533.81	2208334.01		0.05	—
112.	418491.90	2208467.81	метод спутниковых геодезических измерений. Mt = 0.05 вычислено с использованием программного обеспечения Trimble Geomatics office лицензия № 0030009745	0.05	—
113.	418462.37	2208573.27		0.05	—
114.	418455.53	2208598.08		0.05	—
115.	418436.95	2208665.44		0.05	—
116.	418409.34	2208765.53		0.05	—
117.	418374.57	2208891.60		0.05	—
118.	418342.72	2209007.09		0.05	—
119.	418290.96	2209194.76		0.05	—
120.	418227.26	2209425.73		0.05	—

1	2	3	4	5	6
121.	418159.57	2209671.14		0.05	—
122.	418129.51	2209780.10		0.05	—
123.	418117.51	2209846.89		0.05	—
124.	418107.69	2209902.42		0.05	—
125.	418107.34	2209904.39		0.05	—
126.	418097.98	2209935.90		0.05	—
127.	418074.68	2210023.65		0.05	—
128.	418048.39	2210118.87		0.05	—
129.	418022.79	2210210.17		0.05	—
130.	417991.98	2210315.39		0.05	—
131.	417970.54	2210391.77		0.05	—
132.	417957.37	2210443.57		0.05	—
133.	417943.96	2210495.82		0.05	—
134.	417940.20	2210512.77		0.05	—
135.	417932.17	2210548.95		0.05	—
136.	417920.96	2210548.04		0.05	—
137.	417920.52	2210553.49		0.05	—
138.	417930.97	2210554.34		0.05	—
139.	417928.29	2210566.41		0.05	—
140.	417933.72	2210558.85		0.05	—
141.	417948.34	2210569.34		0.05	—
142.	417916.07	2210614.31		0.05	—
143.	417910.64	2210635.59		0.05	—
144.	417908.20	2210639.00		0.05	—
145.	417905.87	2210637.33		0.05	—
146.	417899.89	2210643.40		0.05	—
147.	417860.69	2210683.20		0.05	—
148.	417907.08	2210739.77		0.05	—
149.	417951.77	2210793.45		0.05	—

1	2	3	4	5	6
150.	417990.12	2210839.51		0.05	—
151.	418024.46	2210880.75		0.05	—
152.	418065.65	2210930.22		0.05	—
153.	418115.74	2210990.38		0.05	—
154.	418138.13	2211017.27	метод спутниковых геодезических измерений. Mt = 0.05 вычислено с использованием программного обеспечения Trimble Geomatics office лицензия № 0030009745	0.05	—
155.	418176.51	2211063.36		0.05	—
156.	418230.88	2211128.66		0.05	—
157.	418282.05	2211190.12		0.05	—
158.	418339.62	2211259.26		0.05	—
159.	418372.24	2211298.43		0.05	—
160.	418429.17	2211366.80		0.05	—
161.	418518.72	2211474.35		0.05	—
162.	418642.17	2211622.62		0.05	—
163.	418733.00	2211731.70		0.05	—
164.	418837.26	2211856.93		0.05	—
165.	418969.66	2212015.94		0.05	—
166.	419005.08	2212058.48		0.05	—
167.	419028.73	2212088.97		0.05	—
168.	419053.55	2212120.97		0.05	—
169.	419131.07	2212220.70		0.05	—
170.	419195.71	2212303.85		0.05	—
171.	419265.38	2212394.66		0.05	—
172.	419337.38	2212491.32		0.05	—
173.	419402.25	2212580.62		0.05	—
174.	419476.37	2212682.67		0.05	—
175.	419493.54	2212705.27		0.05	—
176.	419567.14	2212802.16		0.05	—
177.	419609.58	2212858.24		0.05	—
178.	419662.65	2212933.00		0.05	—

1	2	3	4	5	6
179.	419724.04	2213023.05		0.05	—
180.	419797.12	2213117.67		0.05	—
181.	419879.69	2213224.56		0.05	—
182.	419934.12	2213295.04		0.05	—
183.	419995.28	2213374.22		0.05	—
184.	420044.20	2213437.57		0.05	—
185.	420087.01	2213493.00		0.05	—
186.	420142.06	2213564.26		0.05	—
187.	420172.75	2213603.99		0.05	—
188.	420199.65	2213640.37		0.05	—
189.	420235.10	2213688.88		0.05	—
190.	420258.72	2213721.19		0.05	—
191.	420288.23	2213761.58		0.05	—
192.	420332.51	2213822.16		0.05	—
193.	420379.74	2213886.78		0.05	—
194.	420437.55	2213965.87		0.05	—
195.	420477.49	2214019.33		0.05	—
196.	420505.19	2214054.54	метод спутниковых геодезических измерений. Mt = 0.05 вычислено с использованием программного обеспечения Trimble Geomatics office лицензия № 0030009745	0.05	—
197.	420541.10	2214100.15		0.05	—
198.	420554.70	2214117.43		0.05	—
199.	420579.63	2214149.09		0.05	—
200.	420638.24	2214223.57		0.05	—
201.	420678.40	2214274.60		0.05	—
202.	420719.17	2214325.12		0.05	—
203.	420772.62	2214391.27		0.05	—
204.	420826.70	2214458.19		0.05	—
205.	420878.99	2214522.88		0.05	—
206.	420897.29	2214546.90		0.05	—
207.	420929.18	2214585.41		0.05	—

1	2	3	4	5	6
208.	420954.08	2214617.27		0.05	—
209.	420990.47	2214665.20		0.05	—
210.	421027.17	2214712.71		0.05	—
211.	421091.62	2214795.83		0.05	—
212.	421154.50	2214876.60		0.05	—
213.	421155.19	2214877.49		0.05	—
214.	421425.30	2214829.71		0.05	—
215.	421565.88	2215155.60		0.05	—
216.	421565.59	2215152.38		0.05	—
217.	421563.26	2215126.82		0.05	—
218.	421581.19	2215125.20		0.05	—
219.	421586.53	2215183.98		0.05	—
220.	421588.48	2215205.48		0.05	—
221.	421592.79	2215252.82		0.05	—
222.	421594.25	2215271.84		0.05	—
223.	421585.97	2215272.63		0.05	—
224.	421584.44	2215253.58		0.05	—
225.	421574.86	2215254.45		0.05	—
226.	421570.82	2215209.97		0.05	—
227.	421415.01	2214848.80		0.05	—
228.	421146.95	2214896.22		0.05	—
229.	421134.45	2214880.15		0.05	—
230.	421077.40	2214806.87		0.05	—
231.	421012.93	2214723.72		0.05	—
232.	420976.18	2214676.14		0.05	—
233.	420939.82	2214628.25		0.05	—
234.	420915.16	2214596.70		0.05	—
235.	420883.19	2214558.10		0.05	—
236.	420864.82	2214534.00		0.05	—

1	2	3	4	5	6
237.	420812.70	2214469.50	метод спутниковых геодезических измерений. Mt = 0.05 вычислено с использованием программного обеспечения Trimble Geomatics office лицензия № 0030009745	0.05	—
238.	420758.62	2214402.58		0.05	—
239.	420705.17	2214336.43		0.05	—
240.	420664.32	2214285.81		0.05	—
241.	420624.10	2214234.70		0.05	—
242.	420568.96	2214164.65		0.05	—
243.	420540.56	2214128.56		0.05	—
244.	420523.21	2214106.52		0.05	—
245.	420491.05	2214065.67		0.05	—
246.	420463.20	2214030.28		0.05	—
247.	420423.07	2213976.57		0.05	—
248.	420365.21	2213897.40		0.05	—
249.	420317.98	2213832.78		0.05	—
250.	420273.70	2213772.20		0.05	—
251.	420244.19	2213731.81		0.05	—
252.	420220.57	2213699.50		0.05	—
253.	420185.15	2213651.03		0.05	—
254.	420158.39	2213614.84		0.05	—
255.	420127.81	2213575.26		0.05	—
256.	420072.76	2213504.00		0.05	—
257.	420029.95	2213448.57		0.05	—
258.	419981.03	2213385.22		0.05	—
259.	419919.87	2213306.04		0.05	—
260.	419865.44	2213235.56		0.05	—
261.	419782.87	2213128.67		0.05	—
262.	419709.47	2213033.63		0.05	—
263.	419647.87	2212943.28		0.05	—
264.	419595.06	2212868.88		0.05	—
265.	419554.62	2212815.43		0.05	—

1	2	3	4	5	6
266.	419552.81	2212813.04		0.05	—
267.	419479.20	2212716.16		0.05	—
268.	419478.00	2212714.56		0.05	—
269.	419461.92	2212693.41		0.05	—
270.	419387.69	2212591.20		0.05	—
271.	419322.88	2212501.98		0.05	—
272.	419251.02	2212405.51		0.05	—
273.	419181.46	2212314.85		0.05	—
274.	419116.86	2212231.74		0.05	—
275.	419039.33	2212132.01		0.05	—
276.	419014.50	2212100.00		0.05	—
277.	418990.85	2212069.52		0.05	—
278.	418955.83	2212027.46		0.05	—
279.	418823.43	2211868.45		0.05	—
280.	418719.17	2211743.22	метод спутниковых геодезических измерений. Mt = 0.05 вычислено с использованием программного обеспечения Trimble Geomatics office лицензия № 0030009745	0.05	—
281.	418628.34	2211634.14		0.05	—
282.	418504.89	2211485.87		0.05	—
283.	418415.34	2211378.32		0.05	—
284.	418358.41	2211309.95		0.05	—
285.	418325.79	2211270.78		0.05	—
286.	418268.22	2211201.64		0.05	—
287.	418217.05	2211140.18		0.05	—
288.	418162.68	2211074.88		0.05	—
289.	418124.30	2211028.79		0.05	—
290.	418101.91	2211001.90		0.05	—
291.	418051.82	2210941.74		0.05	—
292.	418010.63	2210892.27		0.05	—
293.	417976.29	2210851.03		0.05	—
294.	417937.94	2210804.97		0.05	—

1	2	3	4	5	6
295.	417893.20	2210751.24		0.05	—
296.	417855.20	2210704.89		0.05	—
297.	417851.74	2210700.51		0.05	—
298.	417849.21	2210704.04		0.05	—
299.	417841.08	2210698.21		0.05	—
300.	417850.66	2210684.16		0.05	—
301.	417846.40	2210681.10		0.05	—
302.	417857.80	2210665.22		0.05	—
303.	417890.20	2210631.97		0.05	—
304.	417893.57	2210628.51		0.05	—
305.	417894.05	2210627.85		0.05	—
306.	417910.22	2210564.75		0.05	—
307.	417925.48	2210496.01		0.05	—
308.	417926.45	2210491.64		0.05	—
309.	417939.93	2210439.11		0.05	—
310.	417953.15	2210387.12		0.05	—
311.	417974.68	2210310.43		0.05	—
312.	418005.49	2210205.21		0.05	—
313.	418031.04	2210114.05		0.05	—
314.	418057.30	2210018.95		0.05	—
315.	418080.56	2209931.25		0.05	—
316.	418089.62	2209901.26		0.05	—
317.	418089.97	2209899.29		0.05	—
318.	418099.77	2209843.76		0.05	—
319.	418111.94	2209776.11		0.05	—
320.	418142.21	2209666.35		0.05	—
321.	418209.90	2209420.94		0.05	—
322.	418273.60	2209189.97	метод спутниковых геодезических измерений.	0.05	—
323.	418325.36	2209002.30		0.05	—

1	2	3	4	5	6
324.	418357.21	2208886.81	Mt = 0.05 вычислено с использованием программного обеспечения Trimble Geomatics office лицензия № 0030009745	0.05	—
325.	418391.98	2208760.74		0.05	—
326.	418419.59	2208660.65		0.05	—
327.	418438.17	2208593.29		0.05	—
328.	418445.01	2208568.48		0.05	—
329.	418474.65	2208462.67		0.05	—
330.	418516.20	2208329.78		0.05	—
331.	418516.87	2208327.90		0.05	—
332.	418559.21	2208178.48		0.05	—
333.	418542.20	2208172.47		0.05	—
334.	418479.50	2208150.30		0.05	—
335.	418427.62	2208129.62		0.05	—
336.	418381.36	2208111.17		0.05	—
337.	418320.89	2208088.19		0.05	—
338.	418269.08	2208068.49		0.05	—
339.	418212.96	2208046.03		0.05	—
340.	418168.37	2208028.99		0.05	—
341.	418161.84	2208046.23		0.05	—
342.	418159.17	2208045.21		0.05	—
343.	418144.43	2208039.58		0.05	—
344.	418144.30	2208039.58		0.05	—
345.	418113.40	2208027.87		0.05	—
346.	418082.62	2208015.14		0.05	—
347.	418082.71	2208012.49		0.05	—
348.	418082.72	2208012.19		0.05	—
349.	418082.42	2208012.19		0.05	—
350.	418082.41	2208012.49		0.05	—
351.	418082.33	2208015.02		0.05	—
352.	418064.18	2208007.52		0.05	—

1	2	3	4	5	6
353.	418063.41	2207969.83		0.05	—
354.	418062.88	2207944.04		0.05	—
355.	418062.57	2207929.21		0.05	—
356.	418061.70	2207823.48		0.05	—
357.	418060.44	2207698.90		0.05	—
358.	418059.09	2207617.51		0.05	—
359.	418059.23	2207584.38		0.05	—
360.	418059.63	2207484.03		0.05	—
361.	418059.96	2207398.73		0.05	—
362.	418060.16	2207349.53		0.05	—
363.	418060.08	2207293.26		0.05	—
364.	418059.81	2207197.79	метод спутниковых геодезических измерений. Mt = 0.05 вычислено с использованием программного обеспечения Trimble Geomatics office лицензия № 0030009745	0.05	—
365.	418059.57	2207123.41		0.05	—
366.	418059.43	2207078.81		0.05	—
367.	418059.18	2207049.06		0.05	—
368.	418065.08	2207042.05		0.05	—
369.	418074.96	2207030.82		0.05	—
370.	418084.83	2207019.61		0.05	—
371.	418104.54	2206997.16		0.05	—
372.	418112.93	2206987.60		0.05	—
373.	418127.57	2206981.24		0.05	—
374.	418154.22	2206972.47		0.05	—
375.	418201.50	2206956.88		0.05	—
376.	418242.40	2206943.14		0.05	—
377.	418328.04	2206914.42		0.05	—
378.	418402.36	2206889.88		0.05	—
379.	418486.42	2206862.09		0.05	—
380.	418539.09	2206844.76		0.05	—
381.	418586.96	2206829.00		0.05	—

1	2	3	4	5	6
382.	418630.05	2206814.83		0.05	—
383.	418668.34	2206802.22		0.05	—
384.	418714.93	2206786.80		0.05	—
385.	418752.67	2206774.14		0.05	—
386.	418804.53	2206756.64		0.05	—
387.	418852.58	2206740.32		0.05	—
388.	418879.76	2206730.70		0.05	—
389.	418916.19	2206716.86		0.05	—
390.	418959.06	2206700.53		0.05	—
391.	418991.25	2206688.25		0.05	—
392.	419055.25	2206662.74		0.05	—
393.	419132.23	2206630.77		0.05	—
394.	419169.21	2206615.74		0.05	—
395.	419214.97	2206596.45		0.05	—
396.	419256.32	2206578.89		0.05	—
397.	419288.58	2206565.44		0.05	—
398.	419326.58	2206550.22		0.05	—
399.	419385.68	2206525.94		0.05	—
400.	419445.67	2206501.18		0.05	—
401.	419490.60	2206482.58		0.05	—
402.	419504.35	2206476.89		0.05	—
403.	419541.05	2206461.81		0.05	—
404.	419596.25	2206439.59		0.05	—
405.	419633.05	2206424.77		0.05	—
406.	419679.04	2206406.21	метод спутниковых геодезических измерений. Mt = 0.05 вычислено	0.05	—
407.	419702.96	2206396.53		0.05	—
408.	419762.25	2206372.38		0.05	—

1	2	3	4	5	6
409.	419818.39	2206351.13	с использованием программного обеспечения Trimble Geomatics office лицензия № 0030009745	0.05	—
410.	419866.28	2206333.56		0.05	—
411.	419905.46	2206319.17		0.05	—
412.	419926.82	2206312.65		0.05	—
413.	419950.73	2206305.31		0.05	—
414.	420002.96	2206289.33		0.05	—
415.	419999.52	2206276.52		0.05	—
416.	420018.80	2206271.89		0.05	—
1.	420037.50	2206268.25		0.05	—
417.	421597.55	2215314.86		0.05	—
418.	421603.69	2215394.94		0.05	—
419.	421619.67	2215394.05		0.05	—
420.	421686.91	2215389.57		0.05	—
421.	421801.26	2215381.97		0.05	—
422.	421910.64	2215374.69		0.05	—
423.	421985.29	2215369.73		0.05	—
424.	422050.06	2215366.00		0.05	—
425.	422109.78	2215362.68		0.05	—
426.	422200.71	2215357.63		0.05	—
427.	422321.40	2215341.91		0.05	—
428.	422388.93	2215331.30		0.05	—
429.	422476.46	2215312.59		0.05	—
430.	422525.16	2215301.71		0.05	—
431.	422598.01	2215284.92		0.05	—
432.	422662.95	2215268.04		0.05	—
433.	422728.39	2215250.68		0.05	—
434.	422777.72	2215237.83		0.05	—
435.	422865.38	2215212.82		0.05	—
436.	422896.80	2215206.24		0.05	—

1	2	3	4	5	6
437.	422930.84	2215193.44		0.05	—
438.	422933.88	2215198.93		0.05	—
439.	422940.09	2215210.15		0.05	—
440.	422934.28	2215212.51		0.05	—
441.	422933.63	2215210.91		0.05	—
442.	422927.34	2215213.56		0.05	—
443.	422922.83	2215215.11		0.05	—
444.	422915.08	2215217.76		0.05	—
445.	422894.34	2215223.25		0.05	—
446.	422870.32	2215230.13		0.05	—
447.	422782.33	2215255.23	метод спутниковых геодезических измерений. Mt = 0.05 вычислено с использованием программного обеспечения Trimble Geomatics office лицензия № 0030009745	0.05	—
448.	422732.96	2215268.08		0.05	—
449.	422667.52	2215285.45		0.05	—
450.	422602.30	2215302.41		0.05	—
451.	422529.14	2215319.26		0.05	—
452.	422480.30	2215330.17		0.05	—
453.	422392.21	2215349.00		0.05	—
454.	422323.96	2215359.73		0.05	—
455.	422202.37	2215375.56		0.05	—
456.	422110.78	2215380.66		0.05	—
457.	422051.07	2215383.98		0.05	—
458.	421986.41	2215387.69		0.05	—
459.	421911.83	2215392.65		0.05	—
460.	421802.45	2215399.93		0.05	—
461.	421688.10	2215407.53		0.05	—
462.	421607.33	2215412.91		0.05	—
463.	421608.77	2215428.77		0.05	—
464.	421598.81	2215429.68		0.05	—
465.	421597.18	2215411.75		0.05	—

1	2	3	4	5	6
466.	421589.40	2215315.14		0.05	—
417.	421597.55	2215314.86		0.05	—
3. Сведения о характерных точках части (частей) границы объекта					
—	—	—	—	—	—

Раздел 3

Сведения о местоположении измененных (уточненных) границ объекта						
1. Система координат МСК-61 (зона 2)						
2. Сведения о характерных точках границ объекта						
Обозначение характерных точек границ	Существующие координаты (метров)		Измененные (уточненные) координаты (метров)		Метод определения координат и средняя квадратическая погрешность положения характерной точки (M _t) (метров)	Описание закрепления точки
	X	Y	X	Y		
1	2	3	4	5	6	7
—	—	—	—	—	—	—
3. Сведения о характерных точках части (частей) границы объекта						
—	—	—	—	—	—	—

Начальник управления
документационного обеспечения
Правительства Ростовской области



Т.А. Родионченко

ИНФОРМАЦИЯ
о графике проведения работ при осуществлении деятельности,
для обеспечения которой устанавливается публичный сервитут, в отношении
земельных участков с кадастровыми номерами 61:44:0000000:175389, 61:02:0600014:1965, 61:02:0600014:104

№ п/п	Вид работ	2020 г.	2021 г.		2022 г.		2023 г.		2024 г.		2025 г.		2026 г.		2027 г.		2028 г.		2029 г.			
		IV кв.	I-II кв.	III-IV кв.	I-II кв.	III-IV кв.	I-II кв.	III-IV кв.	I-II кв.	III-IV кв.	I-II кв.	III-IV кв.	I-II кв.	III-IV кв.	I-II кв.	III-IV кв.	III кв.	IV кв.	I кв.	II кв.	III кв.	IV кв.
1	Заключение соглашений об установлении ПС с правообладателями участков, после установления ПС																					
1.1	Выполнение и подготовка отчетов независимым оценщиком																					
1.2	Подготовка соглашений об установлении ПС с правообладателями участков, доставка и получение уведомлений																					
1.3	Плата за сервитут на депозит нотариуса, в случае не подписания соглашений в течение 30 дней ст. 59-47 п.11 ЗК																					
2	ПОДГОТОВИТЕЛЬНЫЕ РАБОТЫ																					
3	СТРОИТЕЛЬНО-МОНТАЖНЫЕ РАБОТЫ:																					
3.1	Вывоз трассы в натуру																					
3.2	Поставка материалов																					
3.3	Вырубка деревьев																					
3.4	Земляные работы (разработка траншей)																					
3.5	Трубоукладочные работы																					
3.6	Земляные работы (засыпка траншей)																					
3.7	Монтаж задвижек и кранов																					
3.8	Переходы методом ННБ																					
3.9	Испытание газопровода																					
3.10	Выполнение мероприятий по компенсационному озеленению																					
3.11	Техническая рекультивация																					
3.12	Подготовка исполнительно-технической документации																					
3.13	Подписание Акта по форме СП 62.13330.2011																					
3.14	Проведение итоговой проверки, получение заключения Региональной службы Государственного строительного надзора																					
3.15	Получение разрешения на ввод объекта																					
3.16	Подготовка технического плана																					
3.17	Регистрация права собственности																					
3.18	Время и пуск газа																					

Примечание.
1. В течение 12 месяцев в период с июля 2023 г. по июнь 2024 г. при проведении работ, предусмотренных подпунктами 3.4, 3.5 пункта 3 информации о графике проведения работ при осуществлении деятельности, для обеспечения которой устанавливается публичный сервитут, использование земельных участков с кадастровыми номерами 61:44:0000000:175389, 61:02:0600014:1965, 61:02:0600014:104 и (или) расположенных на них объектов недвижимого имущества в соответствии с их разрешенным использованием будет невозможно или существенно затруднено.
2. Список используемых сокращений:
г. – город;
ГРП – газорегуляторный пункт;
ГРС – газораспределительная станция;

ДЗНИИСХ – донской зональный научно-исследовательский институт сельского хозяйства;

им. – имени;

ИНН – идентификационный номер налогоплательщика;

км – километр;

М – масштаб;

МСК-61 – местная система координат;

Mt – метод определения координат;

оз. – озеро;

р. – река;

ул. – улица;

х. – хутор.

Начальник управления
документационного обеспечения
Правительства Ростовской области



Т.А. Родионченко