



ПРАВИТЕЛЬСТВО РОСТОВСКОЙ ОБЛАСТИ

ПОСТАНОВЛЕНИЕ

от 10.01.2023 № 10

г. Ростов-на-Дону

Об установлении публичного сервитута

В соответствии с главой V⁷ Земельного кодекса Российской Федерации, статьей 3⁶ Федерального закона от 25.10.2001 № 137-ФЗ «О введении в действие Земельного кодекса Российской Федерации», постановлением Правительства Российской Федерации от 24.02.2009 № 160 «О порядке установления охранных зон объектов электросетевого хозяйства и особых условий использования земельных участков, расположенных в границах таких зон», постановлением Правительства Российской Федерации от 26.08.2013 № 736 «О некоторых вопросах установления охранных зон объектов электросетевого хозяйства», постановлением Правительства Ростовской области от 28.09.2020 № 22 «Об утверждении Порядка взаимодействия исполнительных органов Ростовской области при установлении публичных сервитутов в отдельных целях», на основании ходатайства публичного акционерного общества «Россети Юг» (ОГРН 1076164009096, ИНН 6164266561) от 03.11.2022 Правительство Ростовской области **п о с т а н о в л я е т**:

1. Установить публичный сервитут сроком на 49 лет в отношении земельных участков по Перечню согласно приложению № 1 к настоящему постановлению в целях размещения объекта электросетевого хозяйства регионального значения с кадастровым номером 61:48:0000000:4172 (Воздушная линия электропередачи ВЛ 110 кВ «Центральная-Цимлянская») и его неотъемлемых технологических частей (далее – публичный сервитут).

2. Утвердить границы территории, в отношении которой устанавливается публичный сервитут, согласно приложению № 2.

3. Определить, что срок, в течение которого использование земельных участков согласно приложению № 1 к настоящему постановлению и (или) расположенных на них объектов недвижимого имущества в соответствии с их разрешенным использованием будет невозможно или существенно затруднено в связи с осуществлением публичного сервитута, при необходимости устанавливается публичным акционерным обществом «Россети Юг» ежегодно с 1 января по 31 декабря.

4. Определить, что график проведения работ при осуществлении деятельности, для обеспечения которой установлен публичный сервитут в отношении земельных участков, находящихся в государственной или муниципальной собственности и не предоставленных гражданам или юридическим лицам, устанавливается публичным акционерным обществом «Россети Юг» ежегодно с 1 января по 31 декабря.

5. Публичному акционерному обществу «Россети Юг» обеспечить приведение земельных участков, указанных в приложении № 1 к настоящему постановлению, в состояние, пригодное для их использования в соответствии с видом разрешенного использования, в сроки, предусмотренные пунктом 8 статьи 39⁵⁰ Земельного кодекса Российской Федерации.

6. Рекомендовать публичному акционерному обществу «Россети Юг» уведомлять Правительство Ростовской области об изменениях характеристик объекта электросетевого хозяйства регионального значения с кадастровым номером 61:48:0000000:4172 (Воздушная линия электропередачи ВЛ 110 кВ «Центральная-Цимлянская») и его неотъемлемых технологических частей, оказывающих влияние на изменение границ охранной зоны данного объекта, в течение 30 дней с даты внесения таких изменений в сведения Единого государственного реестра недвижимости.

7. Министерству имущественных и земельных отношений, финансового оздоровления предприятий, организаций Ростовской области (Осыченко Е.В.):

7.1. Обеспечить выполнение мероприятий, указанных в подпункте 17.2 пункта 17 Порядка взаимодействия исполнительных органов Ростовской области при установлении публичных сервитутов в отдельных целях, утвержденного постановлением Правительства Ростовской области от 28.09.2020 № 22.

7.2. Обеспечить направление в орган регистрации прав в срок не более пяти рабочих дней со дня принятия настоящего постановления заявления о внесении сведений в Единый государственный реестр недвижимости о публичном сервитуте, установленном в отношении земельных участков, указанных в приложении № 1 к настоящему постановлению.

8. Публичный сервитут считается установленным со дня внесения сведений о нем в Единый государственный реестр недвижимости.

9. Настоящее постановление вступает в силу со дня его официального опубликования.

10. Контроль за выполнением настоящего постановления возложить на заместителя Губернатора Ростовской области Скрябина А.Ю.

Губернатор
Ростовской области

Постановление вносит
министерство имущественных
и земельных отношений,
финансового оздоровления
предприятий, организаций
Ростовской области



В.Ю. Голубев

Приложение № 1
к постановлению
Правительства
Ростовской области
от 10.01.2023 № 10

ПЕРЕЧЕНЬ
земельных участков, в отношении
которых устанавливается публичный сервитут

№ п/п	Кадастровый номер земельного участка	Адрес или описание местоположения земельного участка
1	2	3
1.	61:48:0010205:443	Ростовская область, г. Волгодонск, СНТ «Мичуринец», участок № 834
2.	61:48:0010205:437	Ростовская область, г. Волгодонск, СНТ «Мичуринец», участок № 828
3.	61:48:0010205:436	Ростовская область, г. Волгодонск, СНТ «Мичуринец», участок № 827
4.	61:48:0010205:380	Ростовская область, г. Волгодонск, СНТ «Мичуринец», уч. № 772
5.	61:48:0010205:336	Ростовская область, г. Волгодонск, СНТ «Мичуринец», № 730
6.	61:48:0010205:315	Ростовская область, г. Волгодонск, СНТ «Мичуринец», участок 709
7.	61:48:0010205:313	Ростовская область, г. Волгодонск, СНТ «Мичуринец», участок № 707
8.	61:48:0000000:70	Ростовская область, г. Волгодонск
9.	61:48:0000000:65	Ростовская область, г. Волгодонск, опоры ВЛ «ЦГЭС-ВДТЭЦ-1»
10.	61:48:0000000:17	Ростовская область, г. Волгодонск
11.	61:48:0010204:538	Ростовская область, г. Волгодонск, СНТ «Мичуринец», уч. № 2102
12.	61:48:0010204:495	Ростовская область, г. Волгодонск, Цимлянское шоссе, 1
13.	61:48:0010204:494	Ростовская область, г. Волгодонск, Цимлянское шоссе, 1
14.	61:48:0010204:491	Ростовская область, г. Волгодонск, ш. Цимлянское, 10
15.	61:48:0010204:124	Ростовская область, г. Волгодонск, СНТ «Мичуринец», уч. 2113
16.	61:48:0010204:123	Ростовская область, г. Волгодонск, садоводство «Мичуринец», 2112

1	2	3
17.	61:48:0010204:117	Ростовская область, г. Волгодонск, СНТ «Мичуринец», участок 2106
18.	61:48:0010204:116	Ростовская область, г. Волгодонск, СНТ «Мичуринец», участок 2105
19.	61:48:0000000:68	Ростовская область, г. Волгодонск
20.	61:48:0010203:689	Ростовская область, город Волгодонск, Цимлянское шоссе, ба
21.	61:48:0010203:676	Ростовская область, г. Волгодонск, садоводческое некоммерческое товарищество «Мичуринец», участок № 1646
22.	61:48:0010203:650	Ростовская область, г. Волгодонск, СНТ «Мичуринец», участок № 1651
23.	61:48:0010203:646	Ростовская область, г. Волгодонск, СНТ «Мичуринец», № 1645
24.	61:48:0010203:613	Ростовская область, г. Волгодонск, СНТ «Мичуринец», участок 1600
25.	61:48:0010203:612	Ростовская область, г. Волгодонск, СНТ «Мичуринец», уч. 1599
26.	61:48:0010203:611	Ростовская область, г. Волгодонск, территория СНТ «Мичуринец», участок № 1598
27.	61:48:0010203:609	Ростовская область, г. Волгодонск, садоводство «Мичуринец», 1595
28.	61:48:0010203:608	Ростовская область, г. Волгодонск, садоводство «Мичуринец», уч. 1594
29.	61:48:0010203:607	Ростовская область, г. Волгодонск, садоводство «Мичуринец», 1592
30.	61:48:0010203:606	Ростовская область, г. Волгодонск, садоводство «Мичуринец», 1591
31.	61:48:0010203:600	Ростовская область, г. Волгодонск, СНТ «Мичуринец», уч. 1585
32.	61:48:0010203:597	Ростовская область, г. Волгодонск, территория садоводческого некоммерческого товарищества «Мичуринец», участок № 1583
33.	61:48:0010203:595	Ростовская область, г. Волгодонск, СНТ «Мичуринец», участок № 1581
34.	61:48:0010203:592	Ростовская область, г. Волгодонск, СНТ «Мичуринец», уч. 1577А
35.	61:48:0010203:591	Ростовская область, г. Волгодонск, СНТ «Мичуринец», уч. 1577
36.	61:48:0010203:590	Ростовская область, г. Волгодонск, садоводство «Мичуринец», уч. 1576
37.	61:48:0010203:589	Ростовская область, г. Волгодонск, СНТ «Мичуринец», участок 1575

1	2	3
38.	61:48:0010203:48	Ростовская область, г. Волгодонск, садоводство «Мичуринец», уч.1650
39.	61:48:0010203:39	Ростовская область, г. Волгодонск, садоводство «Мичуринец», уч. 1646
40.	61:41:0000000:23	Ростовская область, Цимлянский район, участок Морозовская – Куберле (км 53+450 – км 95 + 050) в границах Цимлянского района
41.	61:41:0011001:290	Ростовская область, Цимлянский район, г. Цимлянск, ул. Речная
42.	61:41:0011001:19	Ростовская область, Цимлянский район, г. Цимлянск, ул. Речная, 1
43.	61:41:0011001:11	Ростовская область, Цимлянский район, г. Цимлянск, б. Сибирьковская, уч. № 2
44.	61:41:0000000:33	Ростовская область, Цимлянский район, ВЛ 110 кВ Центральная-Цимлянская
45.	61:41:0011001:1	Ростовская область, Цимлянский район, Цимлянское гордское поселение, г. Цимлянск, ул. Речная, 2 а
46.	61:41:0010803:69	Ростовская область, Цимлянский район, г. Цимлянск, ул. Московская, 81 а
47.	61:41:0010803:3	Ростовская область, Цимлянский район, г. Цимлянск, ул. Заводская, 21
48.	61:41:0010803:25	Ростовская область, г. Цимлянск, ул. Ломоносова, 6
49.	61:41:0010514:3	Ростовская область, г. Цимлянск, ул. Некрасова, 9 «а»
50.	61:41:0010507:3	Ростовская область, Цимлянский район, г. Цимлянск
51.	61:41:0010507:141	Ростовская область, Цимлянский район, г. Цимлянск, ул. Артемова, 73
52.	61:41:0010507:13	Ростовская область, Цимлянский район, г. Цимлянск, ул. Некрасова, 47
53.	61:41:0000000:19628	Ростовская область, Цимлянский район, г. Цимлянск
54.	61:41:0000000:18884	Ростовская область, Цимлянский район, г. Цимлянск, ул. Пушкина
55.	61:41:0000000:18857	Ростовская область, Цимлянский район, г. Цимлянск, ул. Некрасова
56.	61:41:0000000:18947	Ростовская область, Цимлянский район, г. Цимлянск, ул. Артемова
57.	61:41:0000000:19165	Ростовская область, Цимлянский район, г. Цимлянск, ул. Ломоносова
58.	61:41:0000000:19314	Ростовская область, Цимлянский район, Цимлянское городское поселение, г. Цимлянск, ул. Ленина

1	2	3
59.	61:41:0000000:19317	Ростовская область, Цимлянский район, Цимлянское городское поселение, г. Цимлянск, ул. Свердлова
60.	61:41:0010515:230	Ростовская область, Цимлянский район, Цимлянское городское поселение, г. Цимлянск, ул. Некрасова, земельный участок 1а
61.	61:41:0010801:3	Ростовская область, Цимлянский район, г. Цимлянск, в районе пересечения улиц Московская и Некрасова
62.	61:41:0010802:50	Ростовская область, Цимлянский район, г. Цимлянск, тер. балки Романкова, 36
63.	61:41:0010802:55	Ростовская область, г. Цимлянск, балка Романкова, 47
64.	61:41:0010802:59	Ростовская область, г. Цимлянск, балка Романкова, 34
65.	61:41:0010802:77	Ростовская область, Цимлянский район, г. Цимлянск, балка Романкова, 35
66.	61:41:0010802:82	Ростовская область, р-н. Цимлянский, г. Цимлянск
67.	61:41:0010802:83	Ростовская область, Цимлянский район, виноградарское товарищество «Кумшат», балка Романкова, участок 46
68.	61:41:0011001:79	Ростовская область, г. Цимлянск, б. Сибирьковская, дом 3
69.	61:48:0010201:101	Ростовская область, г. Волгодонск, СНТ «Мичуринец», № 1657
70.	61:48:0010201:105	Ростовская область, г. Волгодонск, СНТ «Мичуринец», № 1661
71.	61:48:0010201:109	Ростовская область, г. Волгодонск, СНТ «Мичуринец», уч. № 1666
72.	61:48:0010201:110	Ростовская область, г. Волгодонск, садоводство «Мичуринец», 1667
73.	61:48:0010201:111	Ростовская область, г. Волгодонск, садоводство «Мичуринец», 1668
74.	61:48:0010201:112	Ростовская область, г. Волгодонск, садоводство «Мичуринец», 1669
75.	61:48:0010201:114	Ростовская область, г. Волгодонск, СНТ «Мичуринец», участок № 1672
76.	61:48:0010201:123	Ростовская область, г. Волгодонск, СНТ «Мичуринец», участок № 1682
77.	61:48:0010201:156	Ростовская область, г. Волгодонск, СНТ «Мичуринец», участок 1713
78.	61:48:0010201:157	Ростовская область, г. Волгодонск, СНТ «Мичуринец», № 1714

1	2	3
79.	61:48:0010201:158	Ростовская область, г. Волгодонск, СНТ «Мичуринец», уч. № 1715
80.	61:48:0010201:159	Ростовская область, г. Волгодонск, СНТ «Мичуринец», участок 1716
81.	61:48:0010201:165	Ростовская область, г. Волгодонск, садоводство «Мичуринец», уч. 1723
82.	61:48:0010201:166	Ростовская область, городской округ город Волгодонск, город Волгодонск, территория СНТ «Мичуринец», улица 72 линия, 1724
83.	61:48:0010201:167	Ростовская область, г. Волгодонск, СНТ «Мичуринец», участок № 1725
84.	61:48:0010201:168	Ростовская область, г. Волгодонск, СНТ «Мичуринец», участок № 1726
85.	61:48:0010201:181	Ростовская область, г. Волгодонск, СНТ «Мичуринец», участок № 1739
86.	61:48:0010201:182	Ростовская область, г. Волгодонск, СНТ «Мичуринец», участок 1740
87.	61:48:0010201:183	Ростовская область, г. Волгодонск, СНТ «Мичуринец», участок 1741
88.	61:48:0010201:195	Ростовская область, г. Волгодонск, СНТ «Мичуринец», уч. № 1757
89.	61:48:0010201:196	Ростовская область, г. Волгодонск, СНТ «Мичуринец», участок № 1758
90.	61:48:0010201:210	Ростовская область, г. Волгодонск, садоводство «Мичуринец», участок № 1772
91.	61:48:0010201:211	Ростовская область, г. Волгодонск, садоводство «Мичуринец», участок 1773
92.	61:48:0010201:212	Ростовская область, г. Волгодонск, СНТ «Мичуринец», уч. 1774
93.	61:48:0010201:235	Ростовская область, г. Волгодонск, садоводство «Мичуринец», 1799
94.	61:48:0010201:236	Ростовская область, г. Волгодонск, садоводство «Мичуринец», участок 1800
95.	61:48:0010201:279	Ростовская область, г. Волгодонск, СНТ «Мичуринец», уч. 1846
96.	61:48:0010201:291	Ростовская область, г. Волгодонск, СНТ «Мичуринец», участок 1859
97.	61:48:0010201:316	Ростовская область, город Волгодонск, СНТ «Мичуринец», участок № 1884 а
98.	61:48:0010201:51	Ростовская область, г. Волгодонск, садоводство «Мичуринец», уч. 1658, 1659
99.	61:48:0010201:7	Ростовская область, г. Волгодонск, садоводство «Мичуринец», уч. 1662

1	2	3
100.	61:48:0010201:28	Ростовская область, г. Волгодонск, СНТ «Мичуринец», № 1954
101.	61:48:0010201:317	Ростовская область, г. Волгодонск, СНТ «Мичуринец», уч. 1885
102.	61:48:0010201:342	Ростовская область, г. Волгодонск, СНТ «Мичуринец», уч. 1911
103.	61:48:0010201:343	Ростовская область, г. Волгодонск, СНТ «Мичуринец», участок № 1912
104.	61:48:0010201:379	Ростовская область, г. Волгодонск, садоводство «Мичуринец», 1953
105.	61:48:0010201:380	Ростовская область, г. Волгодонск, СНТ «Мичуринец», участок 1956
106.	61:48:0010201:391	Ростовская область, г. Волгодонск, садоводство «Мичуринец», 1967
107.	61:48:0010201:394	Ростовская область, г. Волгодонск, СНТ «Мичуринец», участок 1971
108.	61:48:0010201:395	Ростовская область, г. Волгодонск, СНТ «Мичуринец», участок 1972
109.	61:48:0010201:397	Ростовская область, г. Волгодонск, СНТ «Мичуринец», уч. 1974
110.	61:48:0010201:407	Ростовская область, г. Волгодонск, СНТ «Мичуринец» № 1984
111.	61:48:0010201:408	Ростовская область, г. Волгодонск, СНТ «Мичуринец», уч. № 1985
112.	61:48:0010201:409	Ростовская область, г. Волгодонск, СНТ «Мичуринец» участок № 1986
113.	61:48:0010201:515	Ростовская область, г. Волгодонск, ш. Цимлянское, 1
114.	61:48:0010201:516	Ростовская область, г. Волгодонск, Цимлянское шоссе, 6
115.	61:48:0010201:867	Ростовская область, городской округ город Волгодонск, город Волгодонск, территория СНТ «Мичуринец», улица 73-я линия, земельный участок 1671
116.	61:48:0010203:1072	Ростовская область, г. Волгодонск, СНТ «Мичуринец», участок № 17 б
117.	61:48:0010203:19	Ростовская область, г. Волгодонск

Примечания:

1. Адреса и описание местоположения земельных участков приведены в соответствии с выписками из Единого государственного реестра недвижимости от 10.11.2022, 11.11.2022, 12.11.2022, 14.11.2022, 15.11.2022.

2. Используемые сокращения:

б. – балка;

ВЛ – воздушная линия электропередачи;
г. – город;
кВ – киловольт;
км – километр;
СНТ – садоводческое некоммерческое товарищество;
тер. – территория;
ул. – улица;
уч. – участок;
ш. – шоссе.

Начальник управления
документационного обеспечения
Правительства Ростовской области




В.В. Лозин

Приложение № 2
к постановлению
Правительства
Ростовской области
от 10.01.2023 № 10

ГРАНИЦЫ

территории, в отношении которой устанавливается публичный сервитут

1. Чертеж границ территории, в отношении которой устанавливается публичный сервитут

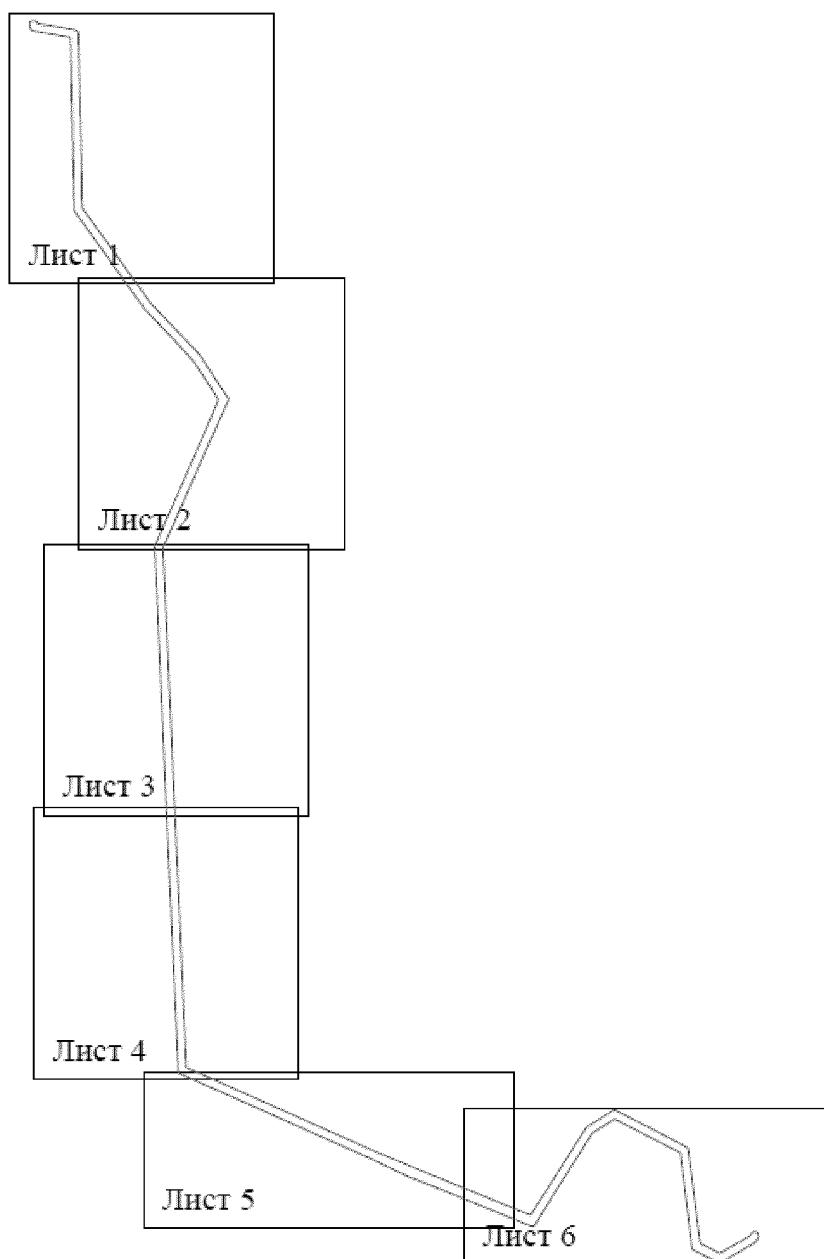

Условное обозначение:

 – граница территории, в отношении которой устанавливается публичный сервитут.



М 1:5000

Условные обозначения:



61:41:0010515
:230

- граница территории, в отношении которой устанавливается публичный сервитут;
- поворотная точка линейного объекта;
- местоположение инженерного сооружения;
- граница и номер кадастрового квартала;
- граница и номер существующего земельного участка.



М 1:5000


Условные обозначения:



1 ●

61:41:0010515
:230

- граница территории, в отношении которой устанавливается публичный сервитут;
- поворотная точка линейного объекта;
- местоположение инженерного сооружения;
- граница и номер кадастрового квартала;
- граница и номер существующего земельного участка.

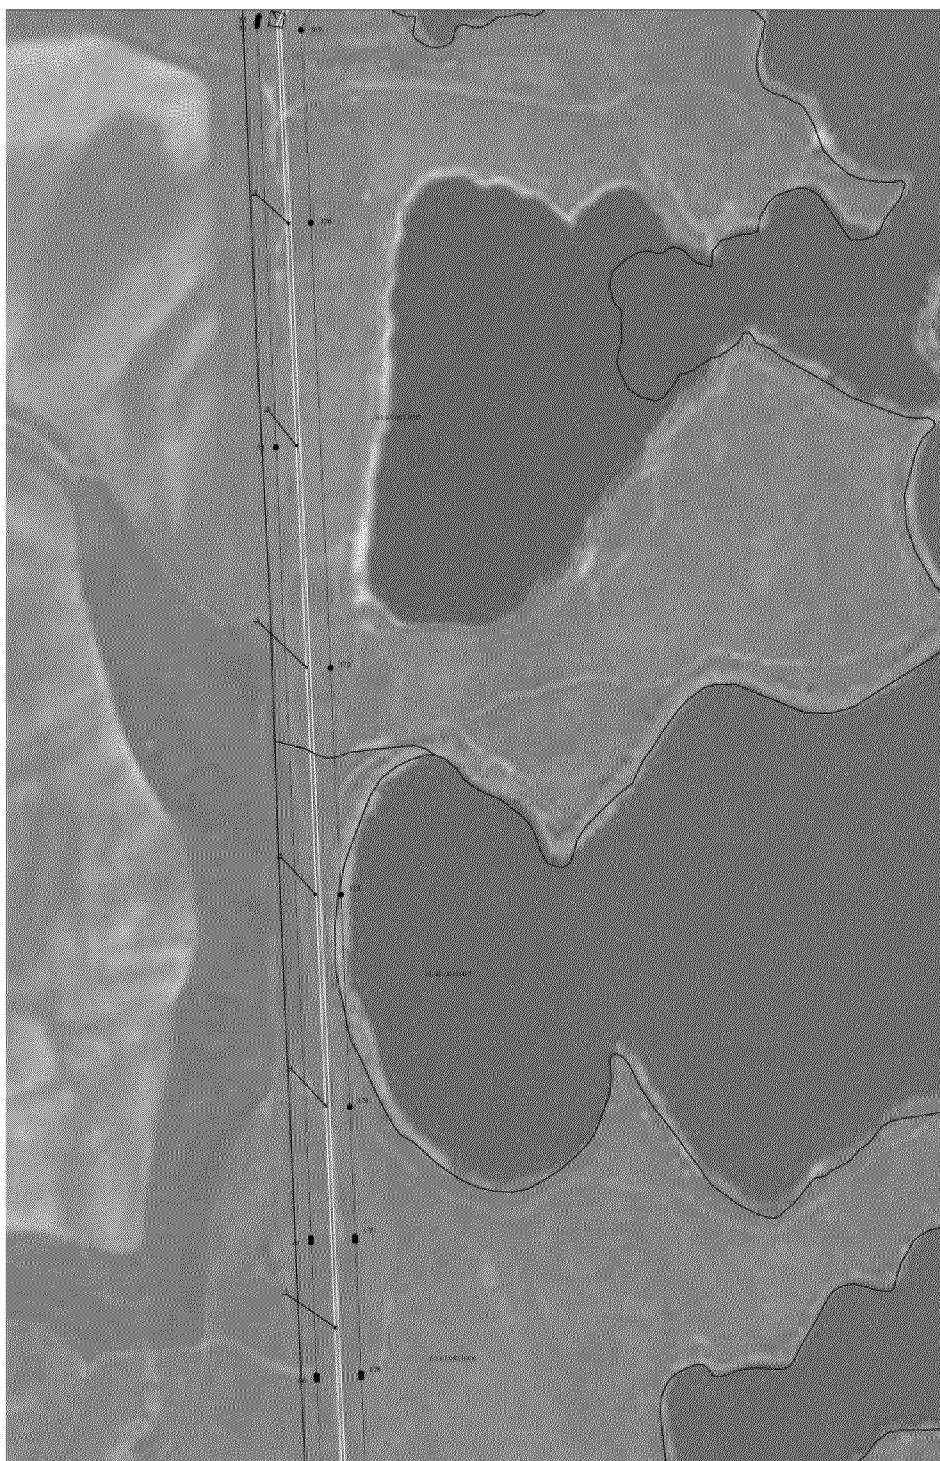

М 1:5000

Условные обозначения:



1 ●

61:41:0010515
:230

- граница территории, в отношении которой устанавливается публичный сервитут;
- поворотная точка линейного объекта;
- местоположение инженерного сооружения;
- граница и номер кадастрового квартала;
- граница и номер существующего земельного участка.



М 1:5000

Условные обозначения:



1 ●

61:41:0010515
:230

- граница территории, в отношении которой устанавливается публичный сервитут;
- поворотная точка линейного объекта;
- местоположение инженерного сооружения;
- граница и номер кадастрового квартала;
- граница и номер существующего земельного участка.



М 1:5000

Условные обозначения:




1 ●

- граница территории, в отношении которой устанавливается публичный сервитут;
- поворотная точка линейного объекта;
- местоположение инженерного сооружения;
- граница и номер кадастрового квартала;
- граница и номер существующего земельного участка.

61:41:0010515

:230

Y:\ORST\Pro\0110p010.f23.docx

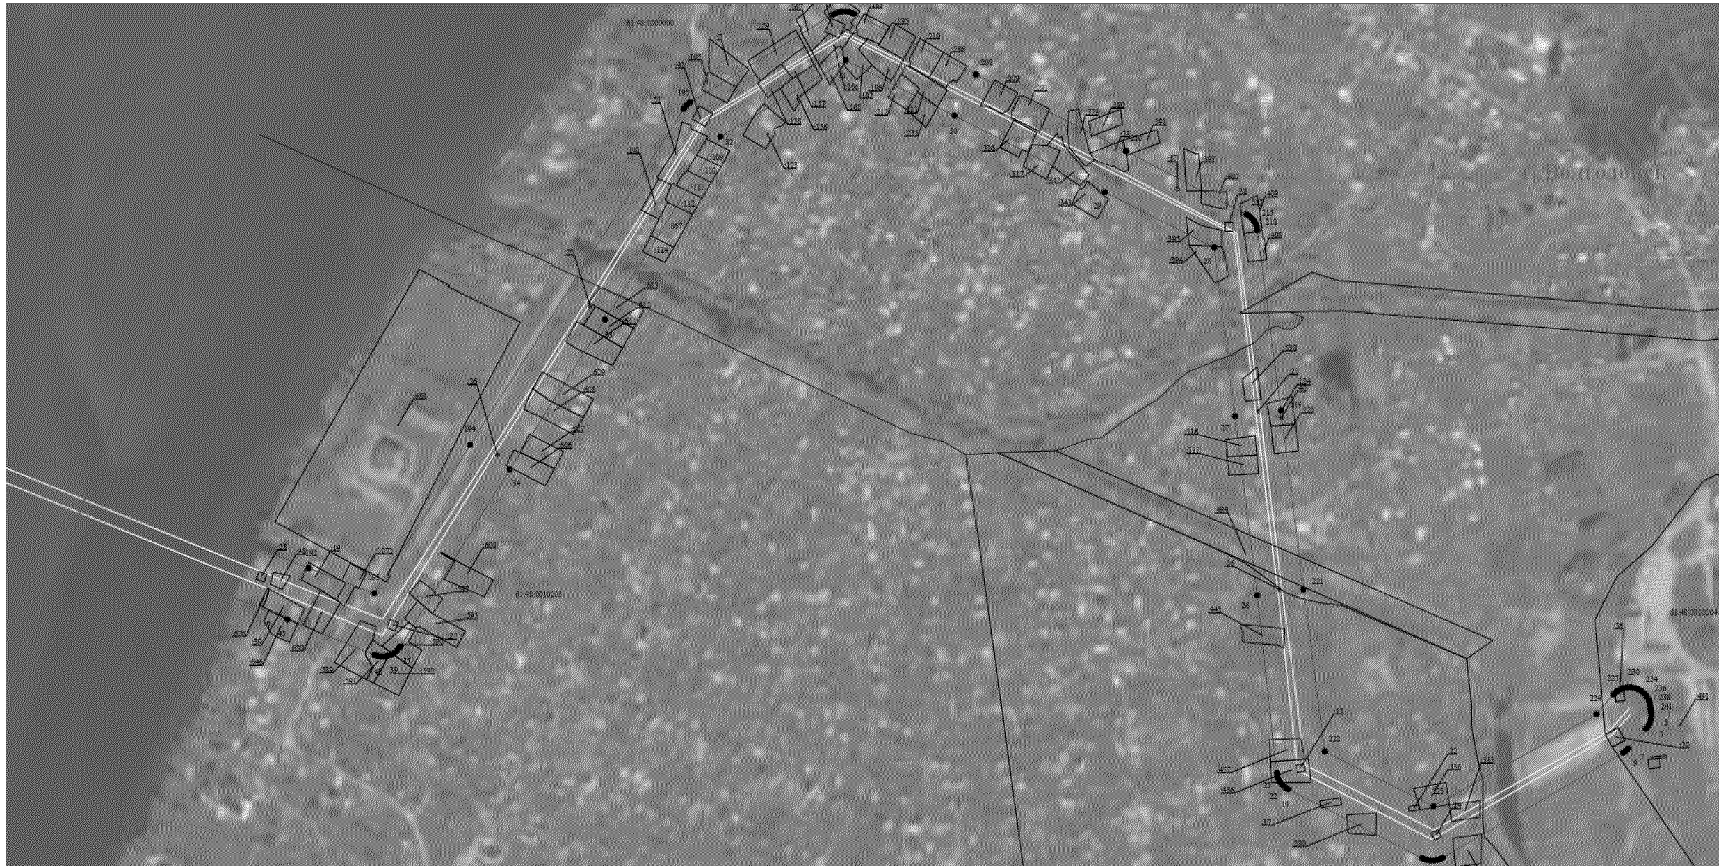

М 1:5000

Условные обозначения:



1 •

- граница территории, в отношении которой устанавливается публичный сервитут;
- поворотная точка линейного объекта;
- местоположение инженерного сооружения;
- граница и номер кадастрового квартала;
- граница и номер существующего земельного участка.

61:41:0010515

:230

Y:\ORST\Pro\0110p010.f23.docx

2. Описание местоположения границ

Таблица № 1

Сведения об объекте		
№ п/п	Характеристика объекта	Описание характеристики
1	2	3
1.	Местоположение объекта	Ростовская область, город Волгодонск, Цимлянский район
2.	Площадь объекта +/- величина погрешности определения площади (Р +/- Дельта Р)	457357 +/- 145 кв. метров
3.	Иные характеристики объекта	публичный сервитут устанавливается в целях размещения объекта электросетевого хозяйства регионального значения с кадастровым номером 61:48:0000000:4172 (Воздушная линия электропередачи ВЛ 110 кВ «Центральная-Цимлянская») и его неотъемлемых технологических частей

Сведения о местоположении границ объекта					
Система координат МСК-61					
Сведения о характерных точках границ объекта					
Обозначение характерных точек границ	Координаты (метров)		Метод определения координат характерной точки	Средняя квадратическая погрешность положения характерной точки (Mt) (метров)	Описание обозначения точки на местности (при наличии)
	X	Y			
1	2	3	4	5	6
1	463018,18	2385546,35	метод спутниковых геодезических измерений (определений)	0,1	—
2	463014,69	2385546,35		0,1	—
3	463011,26	2385545,74		0,1	—
4	463007,98	2385544,55		0,1	—
5	463004,96	2385542,80		0,1	—
6	463003,16	2385541,30		0,1	—
7	462984,28	2385524,54		0,1	—
8	462983,45	2385523,76		0,1	—
9	462981,21	2385521,09		0,1	—
10	462980,39	2385519,67		0,1	—
11	462880,37	2385348,78		0,1	—
12	462879,51	2385347,14		0,1	—
13	462878,31	2385343,86		0,1	—
14	462877,71	2385340,43		0,1	—
15	462877,71	2385336,94		0,1	—
16	462878,31	2385333,51		0,1	—
17	462879,51	2385330,23		0,1	—
18	462879,91	2385329,53		0,1	—
19	462945,61	2385202,18		0,1	—
20	462947,00	2385199,89		0,1	—
21	462949,24	2385197,22		0,1	—
22	462951,91	2385194,98		0,1	—
23	462954,93	2385193,23		0,1	—
24	462958,21	2385192,04		0,1	—
25	462961,21	2385191,51		0,1	—

1	2	3	4	5	6
26	463130,28	2385172,98	метод спутниковых геодезических измерений (определений)	0,1	—
27	463301,09	2385151,87		0,1	—
28	463461,85	2385132,37		0,1	—
29	463514,73	2385028,45		0,1	—
30	463587,46	2384886,38		0,1	—
31	463640,49	2384782,87		0,1	—
32	463567,34	2384664,26		0,1	—
33	463393,23	2384555,02		0,1	—
34	463250,21	2384464,56		0,1	—
35	463081,62	2384361,01		0,1	—
36	463080,61	2384360,35		0,1	—
37	463077,94	2384358,11		0,1	—
38	463075,70	2384355,44		0,1	—
39	463073,96	2384352,42		0,1	—
40	463072,77	2384349,14		0,1	—
41	463072,16	2384345,71		0,1	—
42	463072,16	2384342,22		0,1	—
43	463072,77	2384338,79		0,1	—
44	463073,64	2384336,38		0,1	—
45	463107,42	2384254,07		0,1	—
46	463278,26	2383834,18		0,1	—
47	463333,82	2383689,78		0,1	—
48	463334,36	2383688,51		0,1	—
49	463334,51	2383688,27		0,1	—
50	463428,20	2383494,48		0,1	—
51	463615,84	2383071,77		0,1	—
52	463701,56	2382879,41		0,1	—
53	463789,35	2382682,51		0,1	—
54	463880,27	2382476,12		0,1	—
55	463880,45	2382475,73		0,1	—
56	463882,19	2382472,71		0,1	—
57	463884,44	2382470,04		0,1	—
58	463887,11	2382467,80		0,1	—
59	463890,12	2382466,06		0,1	—
60	463893,40	2382464,87		0,1	—
61	463896,83	2382464,26		0,1	—
62	463897,77	2382464,26		0,1	—
63	464083,51	2382456,64		0,1	—

1	2	3	4	5	6
64	464264,22	2382448,28	метод спутниковых геодезических измерений (определений)	0,1	—
65	464463,94	2382439,28		0,1	—
66	465339,56	2382399,61		0,1	—
67	465339,72	2382399,66		0,1	—
68	465343,54	2382399,46		0,1	—
69	465474,57	2382393,83		0,1	—
70	465478,47	2382393,64		0,1	—
71	465478,57	2382393,69		0,1	—
72	466258,53	2382359,01		0,1	—
73	466674,32	2382340,41		0,1	—
74	466677,00	2382340,46		0,1	—
75	466680,43	2382341,07		0,1	—
76	466683,34	2382342,13		0,1	—
77	467127,59	2382537,93		0,1	—
78	467272,61	2382601,67		0,1	—
79	467456,23	2382678,04		0,1	—
80	467538,22	2382628,27		0,1	—
81	467663,74	2382543,70		0,1	—
82	467782,06	2382435,71		0,1	—
83	467937,64	2382286,72		0,1	—
84	467940,00	2382284,78		0,1	—
85	467940,17	2382284,69		0,1	—
86	467974,79	2382260,92		0,1	—
87	468082,71	2382182,42		0,1	—
88	468082,91	2382182,28		0,1	—
89	468222,50	2382083,27		0,1	—
90	468454,11	2381916,08		0,1	—
91	468454,35	2381915,92		0,1	—
92	468457,37	2381914,17		0,1	—
93	468460,64	2381912,98		0,1	—
94	468464,08	2381912,37		0,1	—
95	468465,52	2381912,37		0,1	—
96	468566,76	2381910,78		0,1	—
97	468932,52	2381902,51		0,1	—
98	469137,76	2381897,79		0,1	—
99	469379,48	2381892,36		0,1	—
100	469394,71	2381803,20		0,1	—
101	469412,33	2381697,32		0,1	—

1	2	3	4	5	6
102	469412,74	2381695,43	метод спутниковых геодезических измерений (определений)	0,1	—
103	469413,94	2381692,15		0,1	—
104	469415,68	2381689,13		0,1	—
105	469417,92	2381686,46		0,1	—
106	469420,59	2381684,22		0,1	—
107	469423,61	2381682,48		0,1	—
108	469426,89	2381681,29		0,1	—
109	469443,13	2381676,99		0,1	—
110	469446,50	2381676,40		0,1	—
111	469449,99	2381676,40		0,1	—
112	469453,42	2381677,00		0,1	—
113	469456,70	2381678,20		0,1	—
114	469459,72	2381679,94		0,1	—
115	469462,39	2381682,18		0,1	—
116	469464,63	2381684,85		0,1	—
117	469466,37	2381687,87		0,1	—
118	469467,56	2381691,15		0,1	—
119	469468,17	2381694,58		0,1	—
120	469468,17	2381698,07		0,1	—
121	469467,56	2381701,50		0,1	—
122	469466,37	2381704,78		0,1	—
123	469464,63	2381707,80		0,1	—
124	469464,11	2381708,41		0,1	—
125	469463,90	2381708,99		0,1	—
126	469462,15	2381712,01		0,1	—
127	469459,91	2381714,68		0,1	—
128	469457,24	2381716,92		0,1	—
129	469454,22	2381718,67		0,1	—
130	469452,11	2381719,43		0,1	—
131	469438,24	2381810,22		0,1	—
132	469438,07	2381810,78		0,1	—
133	469418,50	2381918,23		0,1	—
134	469418,15	2381919,81		0,1	—
135	469416,96	2381923,09		0,1	—
136	469415,21	2381926,11		0,1	—
137	469412,97	2381928,78		0,1	—
138	469410,30	2381931,02		0,1	—
139	469407,28	2381932,76		0,1	—

1	2	3	4	5	6
140	469404,01	2381933,95	метод спутниковых геодезических измерений (определений)	0,1	—
141	469400,57	2381934,56		0,1	—
142	469399,53	2381934,56		0,1	—
143	469287,52	2381938,58		0,1	—
144	469287,25	2381938,52		0,1	—
145	468717,65	2381951,55		0,1	—
146	468567,66	2381954,86		0,1	—
147	468567,34	2381954,79		0,1	—
148	468474,05	2381955,43		0,1	—
149	468248,26	2382119,05		0,1	—
150	468248,09	2382119,16		0,1	—
151	468108,50	2382218,17		0,1	—
152	468000,50	2382296,73		0,1	—
153	468000,24	2382296,91		0,1	—
154	467966,88	2382320,39		0,1	—
155	467694,99	2382580,24		0,1	—
156	467692,62	2382582,18		0,1	—
157	467691,87	2382582,62		0,1	—
158	467562,21	2382665,27		0,1	—
159	467468,97	2382728,54		0,1	—
160	467466,19	2382730,12		0,1	—
161	467462,92	2382731,31		0,1	—
162	467459,48	2382731,91		0,1	—
163	467456,00	2382731,91		0,1	—
164	467452,56	2382731,31		0,1	—
165	467449,49	2382730,19		0,1	—
166	467254,94	2382642,06		0,1	—
167	466966,30	2382515,38		0,1	—
168	466822,24	2382451,82		0,1	—
169	466670,04	2382383,89		0,1	—
170	466480,10	2382393,59		0,1	—
171	466479,94	2382393,54		0,1	—
172	466041,26	2382413,00		0,1	—
173	465817,69	2382423,07		0,1	—
174	465608,24	2382432,18		0,1	—
175	465480,48	2382437,18		0,1	—
176	465476,62	2382437,37		0,1	—
177	465476,51	2382437,32		0,1	—

1	2	3	4	5	6
178	465345,34	2382443,01	метод спутниковых геодезических измерений (определений)	0,1	—
179	465345,23	2382442,95		0,1	—
180	465341,47	2382443,16		0,1	—
181	465164,20	2382451,79		0,1	—
182	464932,75	2382462,34		0,1	—
183	464085,49	2382500,69		0,1	—
184	464085,36	2382500,63		0,1	—
185	463914,35	2382507,53		0,1	—
186	463829,68	2382700,31		0,1	—
187	463829,61	2382700,40		0,1	—
188	463561,47	2383303,09		0,1	—
189	463468,46	2383512,46		0,1	—
190	463386,31	2383709,91		0,1	—
191	463328,16	2383852,83		0,1	—
192	463156,08	2384274,26		0,1	—
193	463132,22	2384336,20		0,1	—
194	463273,73	2384427,27		0,1	—
195	463593,96	2384629,56		0,1	—
196	463594,75	2384630,09		0,1	—
197	463597,43	2384632,34		0,1	—
198	463599,67	2384635,01		0,1	—
199	463600,22	2384635,97		0,1	—
200	463683,97	2384770,85		0,1	—
201	463685,10	2384772,94		0,1	—
202	463686,29	2384776,22		0,1	—
203	463686,90	2384779,65		0,1	—
204	463686,90	2384783,14		0,1	—
205	463686,29	2384786,57		0,1	—
206	463685,10	2384789,85		0,1	—
207	463684,82	2384790,33		0,1	—
208	463626,79	2384906,32		0,1	—
209	463626,66	2384906,45		0,1	—
210	463554,00	2385048,50		0,1	—
211	463553,82	2385048,72		0,1	—
212	463493,51	2385162,69		0,1	—
213	463492,22	2385164,80		0,1	—
214	463489,98	2385167,47		0,1	—
215	463487,30	2385169,71		0,1	—

1	2	3	4	5	6
216	463484,29	2385171,46	метод спутниковых геодезических измерений (определений)	0,1	—
217	463481,01	2385172,65		0,1	—
218	463478,42	2385173,10		0,1	—
219	463306,63	2385195,61		0,1	—
220	463306,48	2385195,58		0,1	—
221	463135,62	2385216,75		0,1	—
222	462981,59	2385236,90		0,1	—
223	462929,24	2385340,03		0,1	—
224	463017,25	2385494,45		0,1	—
225	463035,72	2385510,47		0,1	—
226	463036,75	2385511,44		0,1	—
227	463038,99	2385514,11		0,1	—
228	463040,73	2385517,13		0,1	—
229	463041,93	2385520,40		0,1	—
230	463042,53	2385523,84		0,1	—
231	463042,53	2385527,32		0,1	—
232	463041,93	2385530,76		0,1	—
233	463040,73	2385534,03		0,1	—
234	463038,99	2385537,05		0,1	—
235	463036,75	2385539,72		0,1	—
236	463034,08	2385541,96		0,1	—
237	463031,06	2385543,71		0,1	—
238	463027,78	2385544,90		0,1	—
239	463024,35	2385545,50		0,1	—
240	463022,26	2385545,50		0,1	—
241	463021,61	2385545,74		0,1	—
1	463018,18	2385546,35		0,1	—

Примечание.

Список используемых сокращений:

ВЛ – воздушная линия электропередачи;

кВ – киловольт;

кв. метр – квадратный метр;

М – масштаб;

Mt – метод определения координат;

МСК-61 – местная система координат.

Начальник управления
документационного обеспечения
Правительства Ростовской области



В.В. Лозин