

ГЛАВНОЕ УПРАВЛЕНИЕ АРХИТЕКТУРЫ И ГРАДОСТРОИТЕЛЬСТВА РЯЗАНСКОЙ ОБЛАСТИ

ПОСТАНОВЛЕНИЕ

«28» декабря 2021 г.

№ 628-П

Об утверждении генерального плана муниципального образования –
Пителинское городское поселение Пителинского муниципального района
Рязанской области

На основании статей 23-25 Градостроительного кодекса Российской Федерации, статьи 2 Закона Рязанской области от 28.12.2018 № 106-ОЗ «О перераспределении отдельных полномочий в области градостроительной деятельности между органами местного самоуправления муниципальных образований Рязанской области и органами государственной власти Рязанской области», с учетом заключения о результатах общественных обсуждений от 15.11.2021 по проекту генерального плана муниципального образования – Пителинское городское поселение Пителинского муниципального района Рязанской области, руководствуясь постановлением Правительства Рязанской области от 06.08.2008 № 153 «Об утверждении Положения о главном управлении архитектуры и градостроительства Рязанской области», главное управление архитектуры и градостроительства Рязанской области ПОСТАНОВЛЯЕТ:

1. Утвердить прилагаемый генеральный план муниципального образования – Пителинское городское поселение Пителинского муниципального района Рязанской области.

2. Настоящее постановление вступает в силу со дня его официального опубликования.

3. Государственному казенному учреждению Рязанской области «Центр градостроительного развития Рязанской области» разместить настоящее постановление в федеральной государственной информационной системе территориального планирования (ФГИС ТП).

4. Отделу кадровой работы и делопроизводства обеспечить опубликование настоящего постановления в сетевом издании «Рязанские ведомости» (www.rv-ryazan.ru) и на официальном интернет-портале правовой информации (www.pravo.gov.ru) в течение двух дней со дня его издания.

5. Отделу информационного обеспечения градостроительной деятельности разместить настоящее постановление на официальном сайте главного управления архитектуры и градостроительства Рязанской области в сети «Интернет».

6. Предложить главе муниципального образования – Пителинский муниципальный район Рязанской области, главе муниципального образования – Пителинское городское поселение Пителинского муниципального района Рязанской области обеспечить размещение настоящего постановления на официальном сайте муниципального образования в сети «Интернет», публикацию в средствах массовой информации.

7. Кадастровому сектору проектного отдела государственного казенного учреждения Рязанской области «Центр градостроительного развития Рязанской области» направить информацию о границах населенных пунктов в филиал Федерального государственного бюджетного учреждения «Федеральная кадастровая палата Федеральной службы государственной регистрации, кадастра и картографии» по Рязанской области для внесения сведений в Единый государственный реестр недвижимости (ЕГРН) в течение 5 рабочих дней со дня опубликования настоящего постановления на официальном интернет-портале правовой информации (www.pravo.gov.ru).

8. Признать не подлежащим применению решение Пителинского районного Совета от 18.06.2013 № 43 «Об утверждении генерального плана муниципального образования – Пителинское городское поселение Пителинского муниципального района Рязанской области».

9. Контроль за исполнением настоящего постановления оставляю за собой.

Начальник



Р.В. Шашкин

Утвержден постановлением
главного управления архитектуры
и градостроительства
Рязанской области
от 23 декабря 2021 г. № 623-п

ГЕНЕРАЛЬНЫЙ ПЛАН
муниципального образования - Пителинское городское поселение
Пителинского муниципального района Рязанской области

ПОЛОЖЕНИЕ О ТЕРРИТОРИАЛЬНОМ ПЛАНИРОВАНИИ

1. Сведения о видах, назначении и наименованиях планируемых для размещения объектов местного значения поселения, городского округа, их основные характеристики, их местоположение.

1.1. Сведения о видах, назначении и наименованиях планируемых для размещения объектов местного значения, их основные характеристики.

Анализ перечня объектов капитального строительства производилось с учетом:

- действующих целевых областных и районных программ, а также программ муниципального образования - Пителинское городское поселение;
- предложений Схемы территориального планирования Рязанской области;
- предложений Схемы территориального планирования Пителинского района.

Согласно программе комплексного развития социальной инфраструктуры Пителинского городского поселения Пителинского муниципального района Рязанской области на 2017 - 2030 годы, а также программе комплексного развития систем коммунальной инфраструктуры муниципального образования - Пителинское городское поселение Пителинского муниципального района Рязанской области на 2015-2025 годы на территории городского поселения запланировано строительство и реконструкция следующих объектов местного значения:

- строительство Дома культуры на 300 мест со спортзалом;
- реконструкция культурно-досугового центра «Юность»;
- реконструкция канализационных очистных сооружений р.п. Пителино.

№ п/п	Наименование	Функциональная зона по генеральному плану муниципального образования
1	2	3
1	Объекты культуры и искусства	
	Перечень мероприятий: - строительство Дома культуры на 300 мест со спортзалом;	Зона специализированной общественной застройки
	- реконструкция культурно-досугового центра «Юность».	Многофункциональная общественно-деловая зона
2	Объекты водоотведения	
	Перечень мероприятий: - реконструкция канализационных очистных сооружений в р.п. Пителино.	Зона инженерной инфраструктуры

Сведения о размещении объектов местного значения отображены в карте «Карта планируемого размещения объектов местного значения поселения».

1.2. Характеристики зон с особыми условиями использования территорий, установление которых требуется в связи с размещением объектов местного значения.

В соответствии со статьей 1 Градостроительного кодекса Российской Федерации, к зонам с особыми условиями использования территорий относятся: охранные, санитарно-защитные зоны, зоны охраны объектов культурного наследия (памятников истории и культуры) народов Российской Федерации (далее – объекты культурного наследия), водоохранные зоны, зоны затопления, подтопления, зоны санитарной охраны источников питьевого и хозяйственно-бытового водоснабжения, зоны охраняемых объектов, иные зоны, устанавливаемые в соответствии с законодательством Российской Федерации.

В связи с планируемой реконструкцией очистных сооружений на территории р.п. Пителино, необходимо учитывать следующие основные охранные и защитные (специальные) зоны, которые устанавливают ограничения на использование земельных участков и объектов капитального строительства, в соответствии с законодательством Российской Федерации:

Вид зон	Нормативно-правовое основание установления зоны
Санитарно-защитные зоны предприятий, сооружений и иных объектов I-V классов вредности	СанПиН 2.2.1/2.1.1.1200-03 «Санитарно-защитные зоны и санитарная классификация предприятий, сооружений и иных объектов»

2. Параметры функциональных зон, а также сведения о планируемых для размещения в них объектах федерального значения, объектах регионального значения, объектах местного значения, за исключением линейных объектов.

Согласно пункту 5 статьи 1 Градостроительного кодекса Российской Федерации, функциональные зоны – это зоны, для которых документами территориального планирования определены границы и функциональное назначение. Утверждение в документах территориального планирования границ функциональных зон не влечет за собой изменение правового режима земель, находящихся в границах указанных зон. При установлении территориальных зон учтены положения Градостроительного, Земельного и Водного кодексов Российской Федерации, требования специальных нормативов и правил, касающиеся зон с нормируемым режимом градостроительной деятельности.

Функциональное зонирование территории муниципального образования является одним из основных инструментов регулирования градостроительной деятельности. Зонирование устанавливает условия использования территории, обязательные для всех участников градостроительной деятельности, в части функциональной принадлежности, плотности и характера застройки, ландшафтной организации территории.

Границы и описание функциональных зон с указанием планируемых для размещения в них объектов федерального значения, объектов регионального значения, объектов местного значения отображены на «Карте функциональных зон».

Жилые зоны предназначены для застройки многоквартирными жилыми домами, жилыми домами малой и средней этажности, индивидуальными жилыми домами с приусадебными земельными участками. В жилых зонах допускается размещение отдельно стоящих, ветроенных или пристроенных объектов социального и коммунально-бытового назначения, объектов здравоохранения, объектов дошкольного, начального общего и среднего общего образования, культовых зданий, стоянок автомобильного транспорта, гаражей, объектов, связанных с проживанием граждан и не оказывающих негативного воздействия на окружающую среду.

Общественно-деловые зоны выделены для обеспечения правовых условий использования и строительства объектов недвижимости широкого спектра назначения: административного, делового, общественного, культурного, здравоохранения, физкультуры и спорта, торговли, бытового обслуживания, объектов образования, а также предприятий связи, культовых объектов.

Производственные зоны, коммунально-складские зоны, зоны инженерной и транспортной инфраструктур предназначены для размещения промышленных, коммунальных и складских объектов, объектов инженерной и транспортной инфраструктур, в том числе сооружений и коммуникаций железнодорожного, автомобильного, речного, морского, воздушного и трубопроводного транспорта, связи, а также для установления санитарно-защитных зон таких объектов в соответствии с требованиями технических регламентов.

Зона сельскохозяйственного использования предназначена для обеспечения условий ведения крестьянско-фермерских хозяйств, а также для выращивания, производства и первичной переработки сельскохозяйственной продукции.

Зона озелененных территорий общего пользования, специально выделяемая территория, предназначенная для организации мест отдыха населения и включающая в себя парки, сады, городские леса, лесопарки, пляжи, иные объекты. В рекреационные зоны могут включаться особо охраняемые природные территории и природные объекты.

Зона кладбищ - это территория предназначенная для захоронения, на которой размещаются здания и сооружения для проведения скорбных

и траурных обрядов, культовые здания и сооружения. В зонах кладбищ допускается размещение объектов общественно-делового назначения, связанных с обслуживанием данной зоны.

2.1. Перечень функциональных зон.

Код объекта	Значение	Условные обозначения	
		существующий	планируемый
Функциональные зоны			
701010100	Жилые зоны		
701010301	Многофункциональная общественно-деловая зона		
701010302	Зона специализированной общественной застройки		
701010401	Производственная зона		
701010402	Коммунально-складская зона		
701010404	Зона инженерной инфраструктуры		
701010405	Зона транспортной инфраструктуры		
701010500	Зоны сельскохозяйственного использования		
701010601	Зона озелененных территорий общего пользования (лесопарки, парки, сады, скверы, бульвары, городские леса)		
701010701	Зона кладбищ		

2.2. Параметры функциональных зон.

Основными параметрами функциональных зон, на территории муниципального образования, приняты показатели, с учетом, установленных в пункте 9.8 Методических рекомендаций по разработке проектов генеральных планов поселений и городских округов, утвержденных приказом Минрегиона РФ от 26.05.2011 № 244.

Границы, характеристики и параметры функциональных зон подлежат учету при:

1) определении градостроительных регламентов, подготавливаемых как предложения о внесении изменений в правила землепользования и застройки, целесообразность которых следует из Генерального плана;

2) подготовке местных нормативов градостроительного проектирования на основании и с учетом расчетных показателей Генерального плана;

3) подготовке Муниципальных программ социально-экономического развития, в том числе в отношении развития муниципальной инфраструктуры, подготовке иных актов и документов, регулирующих развитие муниципального образования;

4) подготовке документации по планировке территории.

В генеральном плане муниципального образования - Пителинское городское поселение Пителинского муниципального района Рязанской области выделены следующие функциональные зоны, для которых определены границы и площади соответствующего функционального назначения:

№ п/п	Наименование зоны	Площадь, га
1.	Жилые зоны	402,48
2.	Многофункциональная общественно-деловая зона	8,11
3.	Зона специализированной общественной застройки	15,84
4.	Производственная зона	10,89
5.	Коммунально-складская зона	1,50
6.	Зона инженерной инфраструктуры	12,88
7.	Зона транспортной инфраструктуры	23,52
8.	Зоны сельскохозяйственного использования	377,64
9.	Зона озелененных территорий общего пользования (лесопарки, парки, сады, скверы, бульвары, городские леса)	195,08
10.	Зона кладбищ	2,38

2.3. Сведения о планируемых для размещения в зонах объектах федерального и регионального значения, объектах местного значения.

В настоящее время на территории муниципального образования - Пителинское городское поселение Пителинского муниципального района строительство объектов федерального и регионального значения не планируется.

Приложение № 1 к генеральному плану
муниципального образования -
Пителинского городского поселения
Пителинского муниципального района
Рязанской области




Условные обозначения

Код объекта	Значение	Условное обозначение		
		Сущ.	План	Строит
Границы единиц административно-территориального деления Российской Федерации				
601010306	Граница городского поселения			
601010400	Граница населенного пункта			
Объекты транспортной инфраструктуры				
602030302	Автомобильные дороги регионального или междуинициального значения			
Улично-дорожная сеть городского населенного пункта				
602030406	Улицы и дороги местного значения			
Функциональные зоны				
701010100	Жилые зоны			
701010301	Многофункциональная общественно-деловая зона			
701010302	Зона специализированной общественной застройки			
701010401	Промышленная зона			
701010402	Коммунально-складская зона			
701010404	Зона инженерной инфраструктуры			
701010405	Зона транспортной инфраструктуры			
701010500	Зона сельскохозяйственного использования			
701010601	Зона озелененных территорий общего пользования (лесопарки, парки, сады, скверы, бульвары, городские леса)			
701010701	Зона кладбищ			
Поверхностные водные объекты				
706020300	Водоток (река, ручей, канал)			
706020300	Водоём (озеро, пруд, обводненная карьер, водохранилище)			
Объекты культуры и искусства				
602010202	Объект культурно-досугового (клубного) типа			
Объекты водосточения				
602041301	Очистные сооружения (КОС)			

[illegible]

Приложение № 2 к генеральному плану
муниципального образования -
Пителинское городское поселение
Пителинского муниципального района
Рязанской области

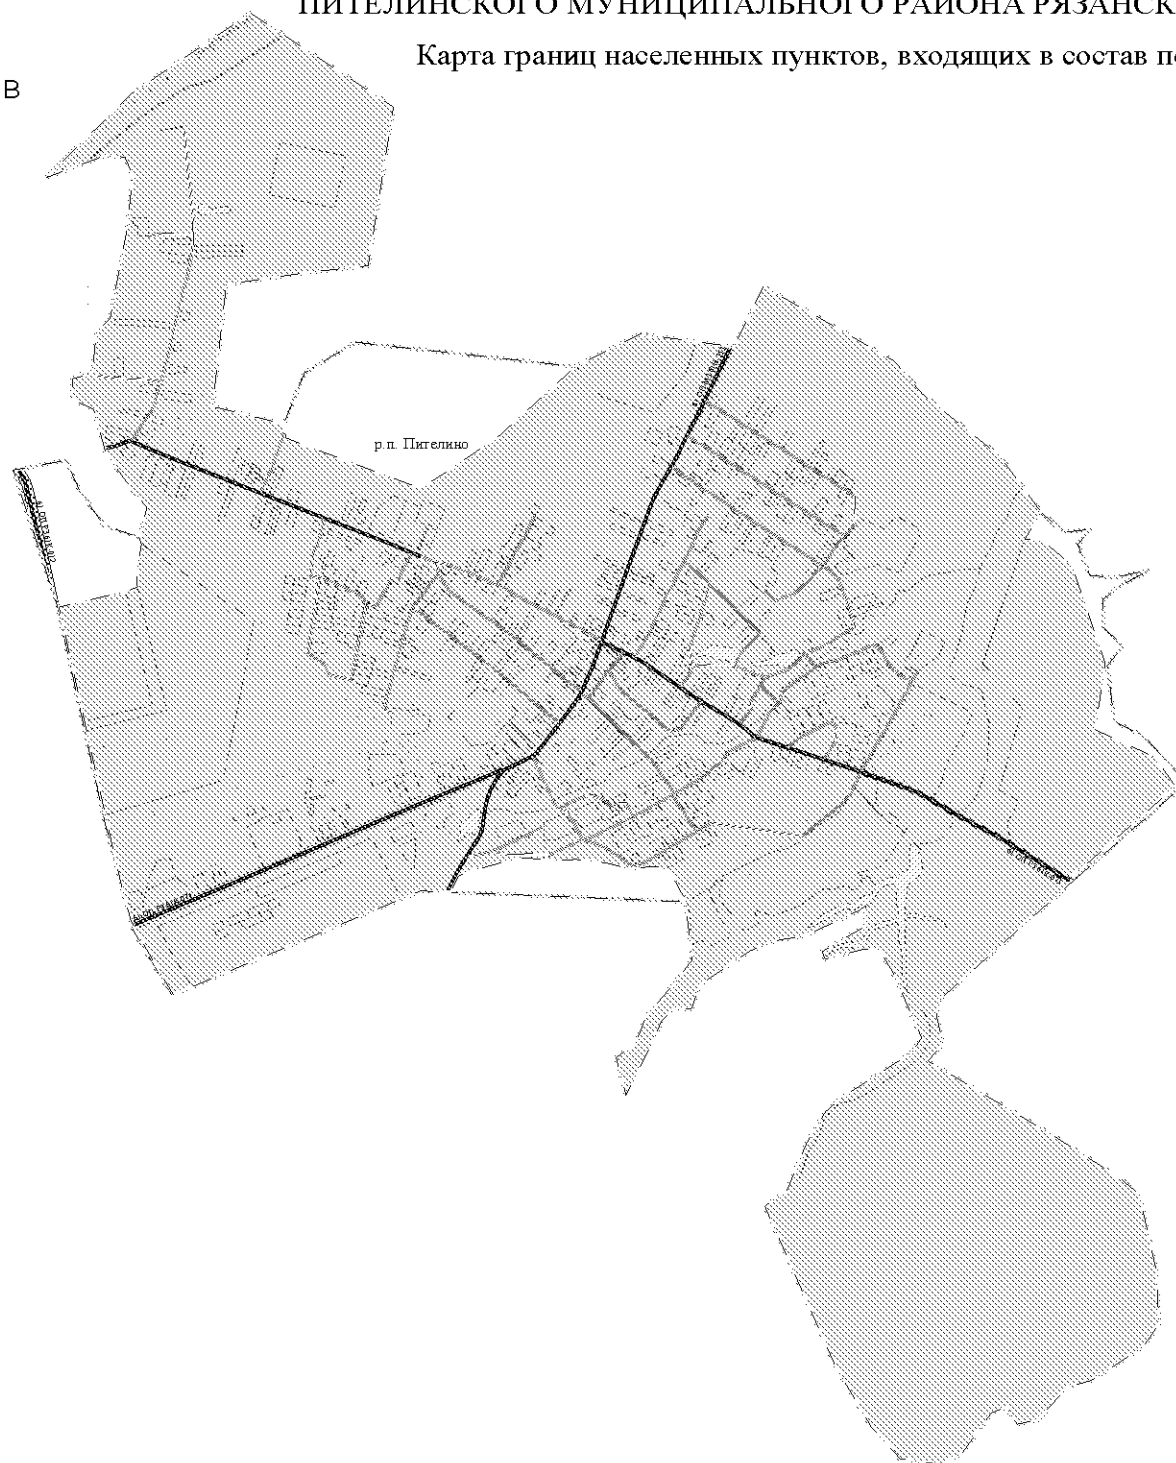

Код объекта	Значение	Условное обозначение	
		Сущ.	План.
Границы единиц административно-территориального деления Российской Федерации			
601010306	Граница городского поселения		
601010400	Граница населенного пункта		
Объекты транспортной инфраструктуры			
602030302	Автомобильные дороги регионального или межмуниципального значения		
Улично-дорожная сеть городского населенного пункта			
602030406	Улицы и дороги местного значения		
Земли по категориям			
702010100	Земли населенных пунктов		
702010200	Земли сельскохозяйственного назначения		
702010300	Земли промышленности, энергетики, транспорта, связи, радиовещания, телевидения, информатики, земли для обеспечения космической деятельности, земли обороны, безопасности и земли иного специального назначения		
Поверхностные водные объекты			
706020200	Водоток (река, ручей, канал)		
706020300	Водоем (озеро, пруд, обводненный балок, водохранилище)		

[illegible]

Приложение № 3 к генеральному плану
муниципального образования -
Пителинское городское поселение
Пителинского муниципального района
Рязанской области



Код объекта	Значение	Условное обозначение	
		Сущ.	План.
Границы единиц административно-территориального деления Российской Федерации			
601010306	Граница городского поселения		
601010400	Граница населенного пункта		
Объекты транспортной инфраструктуры			
602030302	Автомобильные дороги регионального или межмуниципального значения		
Улично-дорожная сеть городского населенного пункта			
602030406	Улицы и дороги местного значения		
Функциональные зоны			
701010100	Жилые зоны		
701010301	Многофункциональная общественно-деловая зона		
701010302	Зона специализированной общественной застройки		
701010401	Производственная зона		
701010402	Коммунально-складская зона		
701010404	Зона инженерной инфраструктуры		
701010405	Зона транспортной инфраструктуры		
701010500	Зона сельскохозяйственного использования		
701010601	Зона озелененных территорий общего пользования (парки, скверы, бульвары, городские леса)		
701010701	Зона кладбищ		
Поверхностные водные объекты			
706020200	Водоток (река, ручей, канал)		
706020300	Водоем (озеро, пруд, обводненный карьер, водохранилище)		
Линии электропередачи (ЛЭП)			
6020402311	Линии электропередачи 110 кВ		
6020402315	Линии электропередачи 10 кВ		
603040316	Линии электропередачи 6 кВ		
Распределительные трубопроводы для транспортировки газа			
602040601	Газопровод распределительный высокого давления		
602040602	Газопровод распределительный среднего давления		
602040603	Газопровод распределительный низкого давления		
Сети электроснабжения			
602041601	Линия связи		

[illegible]

Приложение № 4 к генеральному плану
муниципального образования -
Пителинское городское поселение
Пителинского муниципального района
Рязанской области

Графическое описание местоположения границ населенных пунктов,
перечень координат характерных точек этих границ муниципального
образования - Пителинское городское поселение
Пителинского муниципального района Рязанской области

ОПИСАНИЕ МЕСТОПОЛОЖЕНИЯ ГРАНИЦ

Граница населенного пункта р.п. Пителино

(наименование объекта местоположение границ, которого описано (далее - объект).

Раздел 1

Сведения об объекте		
№ п/п	Характеристики объекта	Описание характеристик
1	2	3
1	Местоположение объекта	<i>Российская Федерация, Рязанская область, р-н Пителинский, с/п Пителинское, рп Пителино</i>
2	Площадь объекта $\pm$ величина погрешности определения площади ($P \pm \Delta P$)	<i>9800983 кв.м. $\pm$ 1096 кв.м.</i>
3	Иные характеристики объекта	-

Раздел 2

Сведения о местоположении границ объекта

1. Система координат МСК-62

2. Сведения о характерных точках границ объекта

Обозначение характерных точек границ	Координаты, м		Метод определения координат характерной точки	Средняя квadraticеская погрешность в положении характерной точки (Мп), м	Описание обозначения точки на местности (при наличии)
	X	Y			
1	2	3	4	5	6
1	435206,34	2272244,43	Картометрический метод	2,50	-
2	435265,07	2272326,95	Картометрический метод	2,50	-
3	435442,9	2272400,77	Картометрический метод	2,50	-
4	435560,49	2272471,42	Картометрический метод	2,50	-
5	435617,52	2272538,93	Картометрический метод	2,50	-
6	435783,62	2272796,91	Картометрический метод	2,50	-
7	435837,96	2272831,67	Картометрический метод	2,50	-
8	436087,04	2272721,74	Картометрический метод	2,50	-
9	436169,55	2272669,74	Картометрический метод	2,50	-
10	436168,62	2272613,19	Картометрический метод	2,50	-
11	436132,25	2272469,65	Картометрический метод	2,50	-
12	436159,8	2272458,94	Картометрический метод	2,50	-
13	436255,59	2272620,74	Картометрический метод	2,50	-
14	436332,14	2272620,74	Картометрический метод	2,50	-
15	436315,14	2272599,47	Картометрический метод	2,50	-
16	436217,71	2272391,76	Картометрический метод	2,50	-
17	436205,14	2272303,52	Картометрический метод	2,50	-
18	436163,78	2272190	Картометрический метод	2,50	-
19	436035,51	2272001,1	Картометрический метод	2,50	-
20	435944,99	2271969,24	Картометрический метод	2,50	-
21	435948,38	2271909,11	Картометрический метод	2,50	-
22	435899,23	2271856,19	Картометрический метод	2,50	-
23	435841,58	2271833,17	Картометрический метод	2,50	-
24	435622,18	2271724,87	Картометрический метод	2,50	-
25	435762,31	2271687,34	Картометрический метод	2,50	-
26	435819,27	2271761,54	Картометрический метод	2,50	-
27	435920,54	2271801,01	Картометрический метод	2,50	-
28	436041,93	2271906,34	Картометрический метод	2,50	-
29	436129,81	2271972,76	Картометрический метод	2,50	-
30	436182,78	2271966,47	Картометрический метод	2,50	-
31	436346,89	2271946,98	Картометрический метод	2,50	-
32	436347,47	2271950,26	Картометрический метод	2,50	-
33	436372,19	2271938,18	Картометрический метод	2,50	-
34	436389,1	2271925,9	Картометрический метод	2,50	-
35	436413,76	2271914,83	Картометрический метод	2,50	-
36	436464,05	2271877,49	Картометрический метод	2,50	-
37	436472,19	2271862,04	Картометрический метод	2,50	-
38	436476,86	2271844,55	Картометрический метод	2,50	-
39	436477,15	2271828,33	Картометрический метод	2,50	-

Сведения о местоположении границ объекта

40	436476,25	2271797,22	Картометрический метод	2,50	-
41	436473,65	2271783,01	Картометрический метод	2,50	-
42	436468,16	2271770,03	Картометрический метод	2,50	-
43	436465,99	2271752,65	Картометрический метод	2,50	-
44	436469,78	2271735,4	Картометрический метод	2,50	-
45	436477,97	2271707,11	Картометрический метод	2,50	-
46	436486,34	2271675,2	Картометрический метод	2,50	-
47	436490,37	2271657,65	Картометрический метод	2,50	-
48	436497,34	2271618,41	Картометрический метод	2,50	-
49	436501,65	2271580,9	Картометрический метод	2,50	-
50	436504,71	2271551,02	Картометрический метод	2,50	-
51	436505,01	2271540,79	Картометрический метод	2,50	-
52	436505,19	2271532,03	Картометрический метод	2,50	-
53	436504,5	2271497,71	Картометрический метод	2,50	-
54	436503,27	2271458,8	Картометрический метод	2,50	-
55	436505,47	2271423,58	Картометрический метод	2,50	-
56	436510,38	2271347,54	Картометрический метод	2,50	-
57	436507,16	2271306,47	Картометрический метод	2,50	-
58	436481,39	2271214,66	Картометрический метод	2,50	-
59	436462,87	2271143,81	Картометрический метод	2,50	-
60	436443,77	2271097,42	Картометрический метод	2,50	-
61	436382,93	2271067,45	Картометрический метод	2,50	-
62	436387,47	2270954,65	Картометрический метод	2,50	-
63	436356,87	2270881,75	Картометрический метод	2,50	-
64	435999,17	2270029,62	Картометрический метод	2,50	-
65	436085,52	2269977,7	Картометрический метод	2,50	-
66	436129,51	2269951,75	Картометрический метод	2,50	-
67	436245,59	2269885,19	Картометрический метод	2,50	-
68	436249,17	2269883,14	Картометрический метод	2,50	-
69	436259,34	2269878,47	Картометрический метод	2,50	-
70	436267,3	2269874,82	Картометрический метод	2,50	-
71	436270,95	2269873,12	Картометрический метод	2,50	-
72	436278,54	2269869,65	Картометрический метод	2,50	-
73	436373,3	2269844,62	Картометрический метод	2,50	-
74	436413,11	2269834,1	Картометрический метод	2,50	-
75	436413,14	2269834,09	Картометрический метод	2,50	-
76	436452,65	2269825,01	Картометрический метод	2,50	-
77	436621,4	2269786,22	Картометрический метод	2,50	-
78	436640,91	2269781,81	Картометрический метод	2,50	-
79	436652,91	2269779,14	Картометрический метод	2,50	-
80	436672,44	2269774,79	Картометрический метод	2,50	-
81	437022,23	2269696,93	Картометрический метод	2,50	-
82	437030,91	2269694,99	Картометрический метод	2,50	-
83	437328,76	2269629,26	Картометрический метод	2,50	-
84	437450,25	2269601,04	Картометрический метод	2,50	-
85	437450,57	2269602,38	Картометрический метод	2,50	-
86	437459,69	2269641,19	Картометрический метод	2,50	-
87	437508,98	2269850,82	Картометрический метод	2,50	-
88	437524,81	2269895,43	Картометрический метод	2,50	-
89	437569,32	2269891,79	Картометрический метод	2,50	-
90	437686,45	2269910,18	Картометрический метод	2,50	-

Сведения о местоположении границ объекта

91	437711,81	2269900,9	Картометрический метод	2,50	-
92	437822,62	2269930,66	Картометрический метод	2,50	-
93	437914,7	2269857,48	Картометрический метод	2,50	-
94	438028,07	2269776,41	Картометрический метод	2,50	-
95	438191,18	2269731,47	Картометрический метод	2,50	-
96	438228,38	2269648,86	Картометрический метод	2,50	-
97	438306,07	2269652,17	Картометрический метод	2,50	-
98	438325,29	2269725,86	Картометрический метод	2,50	-
99	438483,1	2269742,2	Картометрический метод	2,50	-
100	438529,53	2269792,49	Картометрический метод	2,50	-
101	438844,25	2269851,97	Картометрический метод	2,50	-
102	439063,46	2269878,45	Картометрический метод	2,50	-
103	439136,16	2269848,24	Картометрический метод	2,50	-
104	439140,68	2269771,26	Картометрический метод	2,50	-
105	439059,3	2269554,74	Картометрический метод	2,50	-
106	439370,8	2269869,63	Картометрический метод	2,50	-
107	439674,93	2270318,63	Картометрический метод	2,50	-
108	439323,05	2270853,79	Картометрический метод	2,50	-
109	438728,62	2270759,01	Картометрический метод	2,50	-
110	438702,4	2270521,6	Картометрический метод	2,50	-
111	438659,22	2270227,65	Картометрический метод	2,50	-
112	438201,22	2270176,54	Картометрический метод	2,50	-
113	438136,29	2270442,9	Картометрический метод	2,50	-
114	438084,24	2270450,62	Картометрический метод	2,50	-
115	438047,27	2270546,5	Картометрический метод	2,50	-
116	437896,29	2270952,03	Картометрический метод	2,50	-
117	437927,96	2271007,35	Картометрический метод	2,50	-
118	437963,64	2271063,47	Картометрический метод	2,50	-
119	438092,92	2271251,28	Картометрический метод	2,50	-
120	438351,19	2271535,56	Картометрический метод	2,50	-
121	438472,75	2271777,2	Картометрический метод	2,50	-
122	438444,48	2271987,18	Картометрический метод	2,50	-
123	438425,41	2272128,87	Картометрический метод	2,50	-
124	438650,72	2272239,02	Картометрический метод	2,50	-
125	438537,03	2272442,5	Картометрический метод	2,50	-
126	438371,8	2272729,4	Картометрический метод	2,50	-
127	438249,23	2272833,42	Картометрический метод	2,50	-
128	438153,36	2272952,66	Картометрический метод	2,50	-
129	438015,65	2273123,95	Картометрический метод	2,50	-
130	437805,79	2273279,31	Картометрический метод	2,50	-
131	437703,35	2273217,26	Картометрический метод	2,50	-
132	437702,67	2273279,66	Картометрический метод	2,50	-
133	437608,47	2273393,63	Картометрический метод	2,50	-
134	437239,56	2273519,09	Картометрический метод	2,50	-
135	436991,14	2273481,45	Картометрический метод	2,50	-
136	436888,05	2273705,8	Картометрический метод	2,50	-
137	436777,97	2273781,92	Картометрический метод	2,50	-
138	436435,47	2273388,92	Картометрический метод	2,50	-
139	436433,81	2273391,61	Картометрический метод	2,50	-
140	436428,12	2273402,53	Картометрический метод	2,50	-
141	436413,62	2273386,24	Картометрический метод	2,50	-

Сведения о местоположении границ объекта

142	435990,33	2272910,61	Картометрический метод	2,50	-
143	435972,64	2272891,28	Картометрический метод	2,50	-
144	435916,58	2272888,02	Картометрический метод	2,50	-
145	435817,2	2272911,33	Картометрический метод	2,50	-
146	435750,53	2272855,74	Картометрический метод	2,50	-
147	435690,32	2272956,54	Картометрический метод	2,50	-
148	435473,36	2273320,83	Картометрический метод	2,50	-
149	435316,22	2273567,99	Картометрический метод	2,50	-
150	435251,74	2273643,97	Картометрический метод	2,50	-
151	434971,05	2273709,18	Картометрический метод	2,50	-
152	434925,27	2273711,76	Картометрический метод	2,50	-
153	434766,3	2273720,72	Картометрический метод	2,50	-
154	434679,98	2273661,63	Картометрический метод	2,50	-
155	434554,69	2273468,46	Картометрический метод	2,50	-
156	434527,92	2273376,28	Картометрический метод	2,50	-
157	434407,11	2273268,29	Картометрический метод	2,50	-
158	434390,06	2273189,53	Картометрический метод	2,50	-
159	434454,02	2273146,48	Картометрический метод	2,50	-
160	434432,69	2273093,14	Картометрический метод	2,50	-
161	434284,02	2272984,59	Картометрический метод	2,50	-
162	434238,04	2272907,32	Картометрический метод	2,50	-
163	434260,77	2272750,93	Картометрический метод	2,50	-
164	434381,47	2272642,06	Картометрический метод	2,50	-
165	434606,21	2272509,32	Картометрический метод	2,50	-
166	435142,09	2272272,75	Картометрический метод	2,50	-
1	435206,24	2272244,43	Картометрический метод	2,50	-

3. Сведения о характерных точках части (частей) границы объекта

Обозначение характерных точек части границы	Координаты, м		Метод определения координат характерной точки	Средняя квадратическая погрешность положения характерной точки (МО, м)	Описание обозначения точки на местности (при наличии)
	X	Y			
1	2	3	4	5	6
Часть № -					
-	-	-	-	-	-

План границ объекта



Неиспользуемые условные знаки и обозначения:

Масштаб 1:20000

- 1 - характерная точка контура, сведения о которой позволяют однозначно определить её на местности
- - нить образованная часть контура, сведения о которой достаточны для определения её местоположения
- - граница городского поселения