

ГЛАВНОЕ УПРАВЛЕНИЕ АРХИТЕКТУРЫ И ГРАДОСТРОИТЕЛЬСТВА РЯЗАНСКОЙ ОБЛАСТИ

ПОСТАНОВЛЕНИЕ

«14» июля 2022 г.

№ 390-п

Об утверждении документации по планировке территории для размещения линейного объекта: «Газопровод межпоселковый с. Раздольное Михайловского района Рязанской области»

На основании заключения о результатах общественных обсуждений от 11.07.2022, руководствуясь статьей 45 Градостроительного кодекса Российской Федерации, статьей 2 Закона Рязанской области от 28.12.2018 № 106-ОЗ «О перераспределении отдельных полномочий в области градостроительной деятельности между органами местного самоуправления муниципальных образований Рязанской области и органами государственной власти Рязанской области», постановлением Правительства Рязанской области от 06.08.2008 № 153 «Об утверждении Положения о главном управлении архитектуры и градостроительства Рязанской области», главное управление архитектуры и градостроительства Рязанской области ПОСТАНОВЛЯЕТ:

1. Утвердить прилагаемую документацию по планировке территории для размещения линейного объекта: «Газопровод межпоселковый с. Раздольное Михайловского района Рязанской области».

2. Настоящее постановление вступает в силу со дня его официального опубликования.

3. Отделу кадровой работы и делопроизводства обеспечить опубликование настоящего постановления в сетевом издании «Рязанские ведомости» (www.rv-ryazan.ru) и на официальном интернет-портале правовой информации (www.pravo.gov.ru) в течение двух дней со дня его издания.

4. Отделу информационного обеспечения градостроительной деятельности разместить настоящее постановление на официальном сайте главного управления архитектуры и градостроительства Рязанской области в сети «Интернет».


5. Предложить главе муниципального образования — Михайловский муниципальный район Рязанской области, главе муниципального образования — Жмуровское сельское поселение Михайловского муниципального района

Рязанской области обеспечить размещение настоящего постановления на официальном сайте муниципального образования в сети «Интернет», публикацию в средствах массовой информации.

6. Кадастровому сектору проектного отдела государственного казенного учреждения Рязанской области «Центр градостроительного развития Рязанской области» направить информацию об утвержденном проекте межевания территории в филиал Федерального государственного бюджетного учреждения «Федеральная кадастровая палата Федеральной службы государственной регистрации, кадастра и картографии» по Рязанской области для внесения сведений в Единый государственный реестр недвижимости (ЕГРН) в течение 5 рабочих дней со дня опубликования настоящего постановления на официальном интернет-портале правовой информации (www.pravo.gov.ru).

7. Контроль за исполнением настоящего постановления возложить на заместителя начальника главного управления архитектуры и градостроительства Рязанской области Н.А. Дыкину.

Начальник

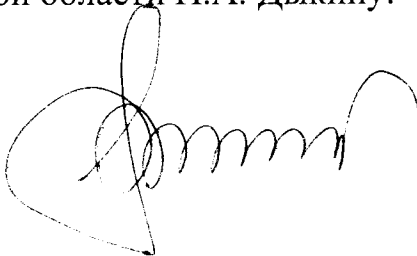

Р.В. Шашкин

Приложение
к постановлению главного управления
архитектуры и градостроительства
Рязанской области

от 14 июля 2022 г. № 390 - п

Документация по планировке территории для размещения линейного объекта:
«Газопровод межпоселковый с. Раздольное Михайловского района
Рязанской области»

1. Проект планировки территории для размещения линейного объекта:
«Газопровод межпоселковый с. Раздольное Михайловского района
Рязанской области»

1.1. Наименование, основные характеристики (категория, протяженность, проектная мощность, пропускная способность, грузонапряженность, интенсивность движения) и назначение планируемых для размещения линейных объектов, а также линейных объектов, подлежащих реконструкции в связи с изменением их местоположения

Наименование объекта: «Газопровод межпоселковый с. Раздольное Михайловского района Рязанской области».

Заказчик – ООО «Газпром проектирование».

Проектом предусматривается:

- прокладка полиэтиленового газопровода высокого давления 2 категории (PN≤0,6 МПа), из полиэтиленовых труб ПЭ100 SDR11 ГОСТ Р 58121.2-2018 и частично из стальных электросварных прямошовных труб по ГОСТ 33228-2015 подземно с «усиленной изоляцией» и надземно с антикоррозийным покрытием (обвязка ГРПШ);
- установка газорегуляторных пунктов полной заводской готовности шкафного типа, предназначенных для снижения и регулирования давления газа в газораспределительных сетях:
- газорегуляторный пункт шкафного с. Раздольное;
- молниезащиты и заземления ГРПШ;
- установка кранов стальных шаровых для надземной установки DN100 и DN150 (в обвязке ГРПШ);
- установка изолирующих соединений, СИ-100с и СИ150с, (в обвязке ГРПШ);
- установка кранов шаровых стальных для подземной установки с изоляцией «усиленного» типа, с полиэтиленовыми патрубками DN100 и DN150;
- устройство футляров на переходе газопровода через автодороги;
- укладка сигнальной ленты и провода–спутника вдоль трассы подземного газопровода, за исключением участков, проложенных закрытым способом;
- установка опознавательных знаков, табличек для определения

местонахождения газопровода на месте врезки, на углах поворота, в местах установки сооружений, принадлежащих газопроводу, на границах участков трассы газопровода при бестраншейной прокладке;

- установка пригрузов (при прокладке подземного газопровода в водонасыщенных грунтах, с высоким установившемся уровнем грунтовых вод или на участках с 2% обеспеченностью для обеспечения устойчивого положения газопровода во избежание всплытия) - контейнеры текстильные модернизированными типа ПТБК-ГС-160 заполненные минеральным не пучинистым грунтом (местный грунт ИГЭ-2б). Шаг укладки и вес определяется расчетом.

Строительство газопровода предусматривается из труб полиэтиленовых ГЗ ПЭ100 ГАЗ SDR11 d160x14,6, d110x10,0 8 и ГОСТ Р 58121.2-2018 с коэффициентом запаса прочности не менее 3,2.

Протяженность газопроводов высокого давления 2-ой категории $P \leq 0,6$ МПа:

- ПЭ100 ГАЗ SDR11-160x14,6 - 7385 м;

- ПЭ100 ГАЗ SDR11-110x10,0 – 22,2 м.

Общая протяженность газопровода составляет 7407,2 м.

Технические характеристики проектируемых объектов приведены в таблицах ниже.

Таблица № 1 Технические характеристики линейных сооружений

№ п/п	Вид линейных сооружений	Уровень ответств.	Протяженность трассы, км	Глубина заложения, м	Способ прокладки	Диаметр трубы, мм	Давление МПа	Материал
1	Газопровод межпоселковый	нормальный	7,5	Не менее 1,0	подземный	110, 160	0,6	ПЭ
2	Переход через автодорогу «Подъезд к д. Красное»	нормальный	0,03	Не менее 2,5	ГНБ	315	0,6	ПЭ
3	Переход через автодорогу к с. Раздолье	нормальный	0,03	Не менее 2,5	ГНБ	315	0,6	ПЭ
4	Переход через автодорогу к с. Раздолье	нормальный	0,03	Не менее 2,5	ГНБ	315	0,6	ПЭ

Таблица № 2 Технические характеристики проектируемых зданий и сооружений

№ п/п	Наименование здания и сооружения	Уровень ответств.	Кол-во	Габариты, м	Наличие подвала, глубина, м	Тип фундамента	Глубина заложения фундамента, м	Нагрузка на фундамент (опору, основание)	Материал стен (конструкций)
1	Пункт редуцирования с Р=0,6 МПа до Р=0,3 МПа	нормальный	1	1,5х2,5	-	Плита 2х3			металлический
2	Подземный кран в начале трассы Ду150		1			Плита 2х3	1,5		
3	Подземный кран на ответвлении к с. Красное, Ду100		1			Плита 2х3	1,5		

1.2. Перечень субъектов Российской Федерации, перечень муниципальных районов, городских округов в составе субъектов Российской Федерации, перечень поселений, населенных пунктов, внутригородских территорий городов федерального значения, на территориях которых устанавливаются зоны планируемого размещения линейных объектов

Местоположение проектируемого объекта: Российская Федерация, Рязанская область, Михайловский район, Жмуровское сельское поселение, с. Раздолье.

На иных территориях размещение линейного объекта настоящим проектом планировки не предусмотрено.

1.3. Перечень координат характерных точек границ зон планируемого размещения линейных объектов

Перечень координат характерных точек границ зон планируемого размещения линейного объекта приведен в таблице. Система координат МСК-62.

Таблица № 3 – Каталог координат характерных точек границ

№ точек	X	Y
1	372578.78	1273835.00
2	372572.99	1273874.60
3	372572.00	1273881.31
4	372573.75	1273884.10
5	372576.46	1273886.89
6	372579.69	1273888.97
7	372578.44	1273891.50
8	372571.73	1273890.32
9	372557.55	1273886.51
10	372544.96	1273884.35
11	372544.17	1273871.94
12	372544.66	1273869.29
13	372542.15	1273868.82
14	372544.31	1273857.26
15	372497.58	1273848.63
16	372490.64	1273858.33
17	372464.21	1273860.10
18	372230.26	1273881.31
19	372226.69	1273880.33
20	372227.35	1273877.92
21	372195.73	1273869.28
22	372195.07	1273871.69
23	372091.64	1274250.16
24	372033.45	1274387.67
25	371977.83	1274508.89
26	371832.10	1274831.69
27	371740.49	1275036.87
28	371599.84	1275349.18

№ точек	X	Y
29	371554.15	1275452.40
30	371465.50	1275642.87
31	371368.04	1275862.31
32	371217.99	1276202.84
33	371077.48	1276511.98
34	371011.64	1276662.03
35	371012.08	1276662.22
36	371010.48	1276665.89
37	371040.66	1276679.05
38	371042.26	1276675.39
39	371051.13	1276679.25
40	371046.93	1276688.88
41	371045.16	1276688.11
42	371027.06	1276730.81
43	370978.10	1276837.13
44	370940.06	1276917.19
45	370845.75	1277059.57
46	370812.21	1277129.61
47	370782.45	1277218.10
48	370775.72	1277238.63
49	370778.57	1277239.56
50	370659.01	1277604.32
51	370615.76	1277745.83
52	370605.36	1277742.05
53	370605.89	1277740.60
54	370604.31	1277740.02
55	370604.50	1277739.16
56	370576.27	1277728.79
57	370575.00	1277732.28
58	370556.21	1277725.46
59	370499.33	1277705.14
60	370425.79	1277657.16
61	370415.53	1277653.42
62	370388.89	1277648.52
63	370385.46	1277647.27
64	370350.17	1277625.56
65	370319.28	1277606.55
66	370308.26	1277599.70
67	370298.36	1277593.50
68	370231.51	1277551.29
69	370228.20	1277548.97
70	370215.90	1277567.73
71	370220.39	1277570.69
72	370212.52	1277582.63
73	370195.83	1277572.10
74	370196.49	1277571.06

№ точек	X	Y
75	369990.71	1277441.71
76	369872.22	1277377.27
77	369874.80	1277375.41
78	369874.63	1277375.18
79	369871.94	1277377.12
80	369857.57	1277369.30
81	369716.66	1277326.27
82	369486.61	1277236.78
83	369460.18	1277242.47
84	369431.47	1277247.57
85	369417.18	1277250.11
86	369398.63	1277286.25
87	369375.92	1277326.85
88	369260.59	1277338.09
89	369250.67	1277341.06
90	369249.52	1277337.23
91	369225.13	1277344.59
92	369216.31	1277347.25
93	369220.15	1277360.09
94	369200.99	1277365.82
95	369197.93	1277355.61
96	369125.02	1277371.74
97	369089.28	1277377.71
98	369087.75	1277398.81
99	369087.46	1277398.81
100	369087.44	1277403.00
101	369083.73	1277454.05
102	369069.86	1277467.02
103	369047.75	1277462.26
104	368989.64	1277449.60
105	368960.64	1277447.51
106	368908.33	1277449.26
107	368828.88	1277463.14
108	368786.23	1277473.88
109	368759.09	1277504.09
110	368673.39	1277621.94
111	368635.63	1277723.77
112	368600.10	1277785.39
113	368586.91	1277798.65
114	368461.97	1277825.41
115	368343.07	1277849.80
116	368323.33	1277854.19
117	368318.09	1277839.42
118	368313.17	1277840.91
119	368310.56	1277832.30
120	368325.16	1277827.88

№ точек	X	Y
121	368330.12	1277841.92
122	368340.88	1277839.53
123	368342.32	1277839.23
124	368343.16	1277843.29
125	368345.08	1277842.90
126	368344.25	1277838.84
127	368459.81	1277815.13
128	368581.66	1277789.04
129	368591.69	1277778.96
130	368626.10	1277719.29
131	368664.05	1277616.93
132	368750.92	1277497.48
133	368780.56	1277464.48
134	368826.69	1277452.86
135	368907.24	1277438.79
136	368960.85	1277437.00
137	368991.14	1277439.19
138	369049.97	1277452.00
139	369066.70	1277455.60
140	369073.55	1277449.19
141	369079.41	1277368.71
142	369123.02	1277361.43
143	369175.62	1277349.79
144	369173.60	1277345.56
145	369183.07	1277341.03
146	369185.24	1277345.57
147	369185.67	1277347.57
148	369192.43	1277346.07
149	369189.83	1277334.35
150	369201.55	1277331.76
151	369204.14	1277343.48
152	369210.90	1277341.98
153	369214.42	1277340.93
154	369215.14	1277343.32
155	369248.37	1277333.39
156	369247.66	1277331.00
157	369258.56	1277327.74
158	369369.44	1277316.93
159	369389.37	1277281.29
160	369410.22	1277240.68
161	369429.63	1277237.24
162	369458.16	1277232.17
163	369487.48	1277225.85
164	369720.11	1277316.34
165	369861.66	1277359.57
166	369996.01	1277432.65

№ точек	X	Y
167	370202.09	1277562.18
168	370203.67	1277559.67
169	370212.56	1277565.53
170	370224.99	1277546.70
171	370222.94	1277545.26
172	370228.43	1277536.94
173	370388.02	1277637.68
174	370418.30	1277643.26
175	370430.52	1277647.71
176	370504.03	1277695.67
177	370559.79	1277715.59
178	370563.03	1277706.65
179	370581.83	1277713.49
180	370577.62	1277725.07
181	370607.58	1277735.94
182	370608.97	1277732.11
183	370649.00	1277601.15
184	370768.60	1277236.29
185	370770.02	1277236.76
186	370776.76	1277216.21
187	370806.64	1277127.35
188	370840.52	1277056.61
189	370934.82	1276914.23
190	370972.66	1276834.58
191	371021.57	1276728.38
192	371039.66	1276685.71
193	371038.06	1276685.01
194	371039.06	1276682.72
195	371008.88	1276669.55
196	371004.08	1276680.55
197	370985.76	1276672.53
198	370993.75	1276654.20
199	371002.02	1276657.82
200	371067.89	1276507.70
201	371208.41	1276198.55
202	371358.44	1275858.06
203	371455.94	1275638.52
204	371544.59	1275448.06
205	371590.26	1275344.90
206	371730.91	1275032.57
207	371822.52	1274827.39
208	371968.27	1274504.54
209	372023.84	1274383.43
210	372081.70	1274246.71
211	372182.44	1273878.08
212	372173.28	1273875.58

№ точек	X	Y
213	372178.55	1273856.29
214	372197.84	1273861.56
215	372196.79	1273865.42
216	372228.40	1273874.07
217	372229.46	1273870.21
218	372231.20	1273870.68
219	372421.00	1273853.47
220	372420.09	1273843.51
221	372462.59	1273839.66
222	372469.91	1273839.17
223	372470.57	1273849.15
224	372484.99	1273848.18
225	372492.93	1273837.09
226	372546.25	1273846.94
227	372549.51	1273829.60
1	372578.78	1273835.00

1.3. Перечень координат характерных точек границ зон планируемого размещения линейных объектов, подлежащих реконструкции в связи с изменением их местоположения

Линейные объекты, подлежащие переносу (переустройству) из зон планируемого размещения линейного объекта «Газопровод межпоселковый с. Раздольное Михайловского района Рязанской области» отсутствуют, границы зон планируемого размещения таких объектов настоящим проектом не устанавливались.

Перечень координат характерных точек границ зон планируемого размещения линейных объектов, подлежащих переносу (переустройству) отсутствует.

1.4. Предельные параметры разрешенного строительства, реконструкции объектов капитального строительства, входящих в состав линейных объектов в границах зон их планируемого размещения

Размещение объектов капитального строительства, входящих в состав линейного объекта, в зоне планируемого размещения линейного объекта не планируется. Предельные параметры разрешенного строительства и реконструкции не устанавливаются. В связи с этим данный раздел не разрабатывается.

Предельное количество этажей и (или) предельная высота объектов капитального строительства, входящих в состав линейных объектов, в границах каждой зоны планируемого размещения таких объектов.

Данный раздел не разрабатывается.

Максимальный процент застройки каждой зоны планируемого размещения объектов капитального строительства, входящих в состав линейных объектов, определяемый как отношение площади зоны планируемого размещения объекта капитального строительства, входящего в состав линейного объекта, которая может

быть застроена, ко всей площади этой зоны.

Данный раздел не разрабатывается.

Минимальные отступы от границ земельных участков в целях определения мест допустимого размещения объектов капитального строительства, которые входят в состав линейных объектов и за пределами которых запрещено строительство таких объектов, в границах каждой зоны планируемого размещения объектов капитального строительства, входящих в состав линейных объектов.

Данный раздел не разрабатывается.

Требования к архитектурным решениям объектов капитального строительства, входящих в состав линейных объектов, в границах каждой зоны планируемого размещения таких объектов, расположенной в границах территории исторического поселения федерального или регионального значения, с указанием:

- требований к цветовому решению внешнего облика таких объектов;
- требований к строительным материалам, определяющим внешний облик таких объектов;
- требований к объемно-пространственным, архитектурно-стилистическим и иным характеристикам таких объектов, влияющим на их внешний облик и (или) на композицию, а также на силуэт застройки исторического поселения.

Данный раздел не разрабатывается.

1.5. Информация о необходимости осуществления мероприятий по защите сохраняемых объектов капитального строительства (здание, строение, сооружение, объекты, строительство которых не завершено), существующих и строящихся на момент подготовки проекта планировки территории, а также объектов капитального строительства, планируемых к строительству в соответствии с ранее утвержденной документацией по планировке территории, от возможного негативного воздействия в связи с размещением линейных объектов

Трасса проектируемого газопровода пересекает автомобильные дороги (таблица № 4), воздушные ЛЭП (таблица № 5), подземные коммуникации (таблица № 6).

Таблица № 4 – Пересечения проектируемого газопровода с автомобильными дорогами

Пикет	Плюсовка	Наименование дороги	Угол пересечения, градусы	Ширина земляного полотна	Ширина основания насыпи по линии перехода, м	Ширина проезжей части по линии перехода, м	Владелец, адрес, телефон, факс
0	2.60	полевая дорога;	86	2.80	-	-	
11	65.09	полевая дорога;	81	2.80	-	-	
11	97.61	автодорога;	73	10.40	15.50	7.00	ГКУ Рязанской области «Дирекция дорог Рязанской области»
17	80.78	полевая дорога;	90	2.80	-	-	
22	87.95	полевая дорога;	86	2.80	-	-	
23	21.99	проезд;	87	2.80	-	-	ГКУ Рязанской области «Дирекция дорог Рязанской области»
27	49.97	автодорога;	76	9.30	15.40	4.10	ГКУ Рязанской области «Дирекция дорог Рязанской области»
33	0.87	полевая дорога;	67	1.40	-	-	
39	38.55	автодорога;	57	4.80	-	-	ГКУ Рязанской области «Дирекция дорог Рязанской области»
56	26.33	полевая дорога;	80	2.80	-	-	
70	25.30	автодорога;	86	9.60	17.90	4.40	ГКУ Рязанской области «Дирекция дорог Рязанской области»

Таблица № 5 – Пересечения проектируемого газопровода с надземными коммуникациями

Пикетаж по трассе		Угол пересечения	Наименование, направление, напряжение, марка провода	Расстояние от опор до трассы, № опор		Отметки земли в точке пересечения	Примечание
ПК	+			левая опора	правая опора		Адрес владельца
2	60.78	66	10кВ; 3пр.;	29.20	15.94	200.93	ПАО Россети; Михайловский РЭС
14	59.67	36	10кВ; 3пр.;	29.16	25.13	202.32	ПАО Россети; Михайловский РЭС
22	27.47	41	10кВ; 3пр.;	17.02	29.87	204.76	ПАО Россети; Михайловский РЭС
25	44.77	23	10кВ; 3пр.;	19.14	38.07	203.92	ПАО Россети; Михайловский РЭС
73	25.86	75	10кВ; 3пр.;	5.09	35.77	188.51	ПАО Россети; Михайловский РЭС

Таблица № 6 – Пересечения проектируемого газопровода с подземными коммуникациями

Пикетное значение пересечения		Наименование коммуникации	Владелец коммуникаций	Материал	Диаметр, мм	Глубина до верха коммуникации	Угол пересечения, град.
ПК	+						
10	59.17	водопровод;	МО Жмуровский	ст.	89	1.2	89
17	90.21	водопровод; нед.	МО Жмуровский	ст. нед.	89	1.2	81
22	91.89	водопровод; нед.	МО Жмуровский	ст. нед.	89	1.2	87
27	17.79	водопровод; нед.	МО Жмуровский	ст. нед.	89	1.2	85
72	88.92	водопровод; нед.	МО Жмуровский	ст. нед.	89	1.2	81
73	41.10	водопровод; нед.	МО Жмуровский	ст. нед.	89	1.2	77

Пересечение проектируемого газопровода выполнено под прямым углом к оси автодороги или (близким к нему), концы защитного футляра при пересечении выведены на расстояние не менее 10,0 м от подошвы насыпи.

Глубина прокладки газопровода при пересечении автодорог методом наклонно-направленного бурения принята не менее 1,5 м. от верха покрытия до верха футляра.

Проектируемый газопровод прокладывается вдоль автомобильной дороги не менее 10,0 м от подошвы насыпи.

При пересечении газопроводом дорог без покрытия (грунтовые дороги), учитывая возможную осадку грунта в процессе строительства, траншею в пределах дорог засыпать песком для строительных работ по ГОСТ 8736-2014 с послойным уплотнением.

Концы футляров должны иметь уплотнение из диэлектрического водонепроницаемого эластичного материала (Манжета ПМТД-П по ТУ 2531-002-53597015-12).

На одном конце футляра (в верхней точке уклона) устанавливается контрольная трубка, выведенная под защитное устройство (ковер). В местах отсутствия проезда транспорта и прохода людей, ковер поднят не менее чем 0,5 м выше уровня земли.

При пересечении водопроводом проектируемый газопровод проложить на глубине не менее чем на 0,2 метров ниже существующего водопровода. Все земляные работы выполнить ручным способом, без применения ударных инструментов.

В места пересечения с подземными коммуникациями установлены информационно-предупреждающие знаки.

Технические решения по пересечению и сближению с линиями ВЛ приняты в соответствии с требованиями ПУЭ. Расстояния от подземной части (фундамента) опор ВЛ в плане до проектируемого газопровода составляет:

- ВЛ 1кВ не менее 1 м в свету;
- ВЛ 10кВ не менее 5м;
- ВЛ 35кВ не менее 10м.

При параллельной прокладке газопровода с линией ВЛ, трубопровод проложен за охранной зоной линии ВЛ.

Строительно-монтажные работы в охранных зонах ВЛ производить только по наряду-допуску с письменного согласия организации, в ведении которых находятся сети.

1.6. Информация о необходимости осуществления мероприятий по сохранению объектов культурного наследия от возможного негативного воздействия в связи с размещением линейных объектов

В соответствии с информацией, предоставленной администрацией муниципального образования Михайловский муниципальный район Рязанской области (письмо № 01-46/3485 от 01.10.2021 г.) объекты культурного наследия местного значения, зоны охраны и защитных зон объекта культурного наследия

отсутствуют (приложение том 4 планировочной документации 2415.068.П.0/0.0002 – ППТ4).

Согласно письму (№ ОВ/33-2590 от 04.08.2021 г.) Инспекции ОКН Рязанской области, на земельном участке выполнения изыскательских работ, объекты культурного наследия, включенные в единый государственный реестр объектов культурного наследия, (памятников истории и культуры) народов Российской Федерации, выявленные объекты культурного наследия и объекты, обладающие признаками объекта культурного наследия, отсутствуют. Указанный земельный участок расположен вне зон охраны и защитных зон объектов культурного наследия (приложение том 4 планировочной документации 2415.068.П.0/0.0002 – ППТ4).

Министерство культуры РФ в письме № 15010-1202 от 12.08.2021 сообщает, что объекты культурного наследия, включенные в перечень отдельных объектов культурного наследия федерального значения, полномочия по государственной охране которых осуществляются Минкультуры России, отсутствуют на участках проведения работ (приложение том 4 планировочной документации 2415.068.П.0/0.0002 – ППТ4).

Мероприятия по сохранению объектов культурного наследия от возможного негативного воздействия в связи с размещением линейных объектов не разрабатываются.

1.7. Информация о необходимости осуществления мероприятий по охране окружающей среды

Для предотвращения негативных изменений и снижения неблагоприятного воздействия проектируемого объекта на окружающую природную среду и сохранения сложившейся экологической ситуации необходимо:

- рационально использовать природные объекты, соблюдать нормы и правила природоохранного законодательства;
- строго соблюдать технологию строительства и производственного процесса;
- не допускать нарушения прав других природопользователей, а также нанесения вреда здоровью людей, окружающей природной среде;
- не допускать ухудшения качества среды обитания объектов животного и растительного мира, а также нанесения ущерба хозяйственным и иным объектам;
- содержать в исправном состоянии оборудование;
- вести оперативный контроль экологического состояния территории;
- своевременно осуществлять мероприятия по предупреждению и устранению аварийных и других чрезвычайных ситуаций, влияющих на состояние природной среды;
- информировать в установленном порядке соответствующие органы государственной власти об аварийных и других чрезвычайных ситуациях, влияющих на состояние природной среды.

1.8. Информация о необходимости осуществления мероприятий по защите территорий от чрезвычайных ситуаций пожарного и техногенного характера, в том числе по обеспечению пожарной безопасности и гражданской обороне

Отнесение организаций к категориям по гражданской обороне производится в соответствии с постановлением Правительства Российской Федерации от 16 августа 2016 г. № 804дсп «Об утверждении Правил отнесения организаций к категориям по гражданской обороне в зависимости от роли в экономике государства или влияния на безопасность населения», приказом МЧС России от 28 ноября 2016 г. № 632дсп «Об утверждении показателей для отнесения организаций к категориям по гражданской обороне» с изменениями, внесенными приказом МЧС России от 7 июня 2018 г. № 244дсп.

Эксплуатирующая организация АО «Газпром газораспределение Рязанская область» не является категоризованной по гражданской обороне.

Проектируемый объект располагается вне границ проектной застройки городов и объектов, имеющих группу или категорию по гражданской обороне.

Согласно исходным данным ГУ МЧС России по Рязанской области проектируемый объект располагается вне зон «возможных разрушений».

В мирное время проектируемый объект находится в границах зон возможных сильных разрушений от взрывов, происходящих на нем в результате аварий, зоне химического загрязнения при аварии на транспортной магистрали.

Объект расположен на территории Рязанской области, и в соответствии с п. 3.15 ГОСТ Р 55201-2012, попадает в зону светомаскировки.

Проектируемый объект находится вне зоны радиоактивного загрязнения (заражения).

Мероприятия по введению режимов радиационной защиты на территории проектируемого объекта не планируются.

Основными поражающими факторами аварий на газопроводах являются:

- разлёт осколков;
- воздушная волна сжатия (адиабатическое расширение газа при разрыве трубопровода);
- дефлаграция образовавшейся газовоздушной смеси при наличии источника воспламенения;
- термическое воздействие пожара (тепловая радиация, в том числе прямое воздействие пламени).

1.8.1 Мероприятия по защите проектируемого объекта и персонала от чрезвычайных ситуаций техногенного характера, вызванных авариями на рядом расположенных объектах производственного назначения и линейных объектах.

Проектируемый газопровод предусмотрен в подземном исполнении и специальная защита объектов газопровода от воздушной ударной волны и вредных продуктов горения, радиоактивного загрязнения, химического заражения не предусматривается.

Наземные устройства проектируемого объекта (крановые узлы, ГРПШ) расположены вне зон разрушения вызванных авариями на транспортных магистралях.

Постоянный обслуживающий персонал на проектируемых объектах отсутствует. На проектируемом объекте может находиться обслуживающий персонал для контроля состояния трубопроводов или наладки ГРПШ.

Проектируемый объект находится в зоне вероятного химического заражения при разгерметизации автоцистерны с АХОВ (хлор, аммиак).

При получении информации от диспетчера, или непосредственно увидев аварию на автодороге в районе проектируемого объекта (разгерметизация цистерны с АХОВ), необходимо:

- воспользоваться средствами индивидуальной защиты (противогазы);
- определить направление ветра;
- эвакуировать персонал на автотранспорте или пешком в направлении перпендикулярно направлению ветра.
- при выходе из зоны заражения по имеющимся средствам связи оповестить диспетчера филиала АО «Газпром газораспределение Рязанская область» о выходе эвакуированного персонала из зоны заражения АХОВ, числе пораженных людей и своем местонахождении.

После получения информации от дежурного диспетчера филиала АО «Газпром газораспределение Рязанская область» об отсутствии угрозы заражения, в районе проектируемого объекта проводится специальная обработка зданий, сооружений, техники и др. объектов.

Чертеж границ зон планируемого размещения линейных объектов М 1:2000 приведен в приложении № 1.

2. Проект межевания территории для размещения линейного объекта: «Газопровод межпоселковый с. Раздольное Михайловского района Рязанской области»

2.1. Перечень образуемых земельных участков

Проект межевания территории выполнен на основе разработанного проекта планировки территории по объекту: «Газопровод межпоселковый с. Раздольное Михайловского района Рязанской области».

В рамках проекта межевания территории не предусмотрено образование земельных участков необходимых для строительства и размещения проектируемых объектов. В связи с чем, информация об образуемых участках отсутствует:

- условные номера образуемых земельных участков в проекте отсутствуют;
- номера характерных точек образуемых земельных участков в проекте отсутствуют;
- кадастровые номера земельных участков, из которых образуются земельные участки в проекте отсутствуют;
- площадь образуемых земельных участков в проекте не определяются;
- способы образования земельных участков в проекте отсутствуют;

- сведения об отнесении (не отнесении) образуемых земельных участков к территории общего пользования в проекте отсутствуют;

- целевое назначение лесов, вид (виды) разрешенного использования лесного участка, количественные и качественные характеристики лесного участка, сведения о нахождении лесного участка в границах особо защитных участков лесов (в случае, если подготовка проекта межевания территории осуществляется в целях определения местоположения границ, образуемых и (или) изменяемых лесных участков). В соответствии с ответом от Министерства природопользования Рязанской области от 24.08.2021 № АМ/9-9105 и от 17.03.2022 № АМ/9-2504 объект проектирования примыкает к землям лесного фонда, но в их границах не располагается (приложение В, том 4 Материалы по обоснованию проекта планировки территории). Проектом не предусмотрено образование земельных участков из состава земель лесного фонда, данный пункт проектом не разрабатывается;

- условные номера образуемых земельных участков, кадастровые номера или иные ранее присвоенные государственные учетные номера существующих земельных участков, в отношении которых предполагаются их резервирование и (или) изъятие для государственных или муниципальных нужд, их адреса или описание местоположения, перечень и адреса расположенных на таких земельных участках объектов недвижимого имущества (при наличии сведений о них в Едином государственном реестре недвижимости) в проекте отсутствуют;

- перечень кадастровых номеров существующих земельных участков, на которых линейный объект может быть размещен на условиях сервитута, публичного сервитута, их адреса или описание местоположения, перечень и адреса, расположенных на таких земельных участках объектов недвижимого имущества (при наличии сведений о них в Едином государственном реестре недвижимости).

Проектом межевания территории предусматривается установление публичного сервитута на основании п. 1 статьи 39.37 Земельного кодекса Российской Федерации (размещение объектов электросетевого хозяйства, тепловых сетей, водопроводных сетей, сетей водоотведения, линий и сооружений связи, линейных объектов системы газоснабжения, нефтепроводов и нефтепродуктопроводов, их неотъемлемых технологических частей, если указанные объекты являются объектами федерального, регионального или местного значения, либо необходимы для организации электро-, газо-, тепло-, водоснабжения населения и водоотведения, подключения (технологического присоединения) к сетям инженерно-технического обеспечения, либо переносятся в связи с изъятием земельных участков, на которых они ранее располагались, для государственных или муниципальных нужд (далее также – инженерные сооружения).

Перечень кадастровых номеров существующих земельных участков, на которых линейный объект может быть размещен на условиях публичного сервитута приведен в таблице № 7.

Таблица № 7

Кадастровый номер земельного участка	Адрес земельного участка или описание местоположения	Перечень и адреса расположенных на таких земельных участках объектов недвижимого имущества (при наличии сведений о них в Едином государственном реестре недвижимости)
62:08:0044803:38	Рязанская область, Михайловский район, с. Жмурово	62:08:0000000:978 (Российская Федерация, Рязанская область, Михайловский район, с. Жмурово)
62:08:0045911:170	Российская Федерация, Рязанская область, Михайловский район, Жмуровское сельское поселение, вблизи с. Жмурово	данные отсутствуют
62:08:0045911:34	установлено относительно ориентира, расположенного в границах участка. Ориентир автодороги «Подъезд к д. Красное». Почтовый адрес ориентира: обл. Рязанская, р-н Михайловский	данные отсутствуют
62:08:0045909:32 (Е362:08:0000000:78)	Рязанская область, р-н Михайловский, д Красное	данные отсутствуют
62:08:0045911:33	установлено относительно ориентира, расположенного в границах участка. Ориентир а/д «с. Поздное - д. Щеголево – с. Жмурово - с. Раздольное». Почтовый адрес ориентира: обл. Рязанская, р-н Михайловский	62:08:0000000:978 (Российская Федерация, Рязанская область, Михайловский район, с. Жмурово), 62:08:0000000:1048 (Рязанская область, р-н Михайловский)
62:08:0045909:40	установлено относительно ориентира, расположенного в границах участка. Ориентир а/д «с. Поздное - д. Щеголево – с. Жмурово - с. Раздольное». Почтовый адрес ориентира: обл. Рязанская, р-н Михайловский	62:08:0000000:1048 (Рязанская область, р-н Михайловский)
62:08:0045911:45	установлено относительно ориентира, расположенного за пределами участка. Ориентир с. Раздольное. Участок находится примерно в 1630 м, по направлению на юго-восток от ориентира. Почтовый адрес ориентира: обл. Рязанская, р-н Михайловский, с. Раздольное	данные отсутствуют
62:08:0045911:44	Рязанская область, р-н Михайловский, с. Раздольное	данные отсутствуют
62:08:0044502:37	установлено относительно ориентира, расположенного	62:08:0000000:1048 (Рязанская область, р-н Михайловский)

Кадастровый номер земельного участка	Адрес земельного участка или описание местоположения	Перечень и адреса расположенных на таких земельных участках объектов недвижимого имущества (при наличии сведений о них в Едином государственном реестре недвижимости)
	в границах участка. Ориентир а/д «с. Позднее - д. Щеголево – с. Жмурово - с. Раздольное». Почтовый адрес ориентира: обл. Рязанская, р-н Михайловский, с. Раздольное	

Сведения об отнесении образуемого земельного участка к определенной категории земель (в том числе в случае, если земельный участок в связи с размещением линейного объекта подлежит отнесению к определенной категории земель в силу закона без необходимости принятия решения о переводе земельного участка из состава земель этой категории в другую) или сведения о необходимости перевода земельного участка из состава земель одной категории в другую в проекте отсутствуют.

2.2. Перечень координат характерных точек образуемых земельных участков

Образование земельных участков и перечень координат характерных точек образуемых земельных участков не предусматриваются данным проектом межевания территории.

2.3. Сведения о границах территории, применительно к которой осуществляется подготовка проекта межевания, содержащие перечень координат характерных точек таких границ в системе координат, используемой для ведения Единого государственного реестра недвижимости

Координаты характерных точек границ территории, применительно к которой осуществляется подготовка проекта межевания, определяются в соответствии с требованиями к точности определения координат характерных точек границ, установленных в соответствии с Градостроительным кодексом Российской Федерации для территориальных зон.

Подготовка проекта осуществляется в соответствии с системой координат, используемой для ведения Единого государственного реестра недвижимости - Система координат МСК-62.

Каталог координат характерных точек границ территории, применительно к которой осуществляется подготовка проекта межевания, представлен в таблице № 8.

Таблица № 8 - Каталог координат поворотных точек границ

№ точек	X	Y
1	372578.78	1273835.00
2	372572.99	1273874.60
3	372572.00	1273881.31
4	372573.75	1273884.10
5	372576.46	1273886.89
6	372579.69	1273888.97
7	372578.44	1273891.50
8	372571.73	1273890.32
9	372557.55	1273886.51
10	372544.96	1273884.35
11	372544.17	1273871.94
12	372544.66	1273869.29
13	372542.15	1273868.82
14	372544.31	1273857.26
15	372497.58	1273848.63
16	372490.64	1273858.33
17	372464.21	1273860.10
18	372230.26	1273881.31
19	372226.69	1273880.33
20	372227.35	1273877.92
21	372195.73	1273869.28
22	372195.07	1273871.69
23	372091.64	1274250.16
24	372033.45	1274387.67
25	371977.83	1274508.89
26	371832.10	1274831.69
27	371740.49	1275036.87
28	371599.84	1275349.18
29	371554.15	1275452.40
30	371465.50	1275642.87
31	371368.04	1275862.31
32	371217.99	1276202.84
33	371077.48	1276511.98
34	371011.64	1276662.03
35	371012.08	1276662.22
36	371010.48	1276665.89
37	371040.66	1276679.05
38	371042.26	1276675.39
39	371051.13	1276679.25
40	371046.93	1276688.88
41	371045.16	1276688.11
42	371027.06	1276730.81
43	370978.10	1276837.13
44	370940.06	1276917.19
45	370845.75	1277059.57

№ точек	X	Y
46	370812.21	1277129.61
47	370782.45	1277218.10
48	370775.72	1277238.63
49	370778.57	1277239.56
50	370659.01	1277604.32
51	370615.76	1277745.83
52	370605.36	1277742.05
53	370605.89	1277740.60
54	370604.31	1277740.02
55	370604.50	1277739.16
56	370576.27	1277728.79
57	370575.00	1277732.28
58	370556.21	1277725.46
59	370499.33	1277705.14
60	370425.79	1277657.16
61	370415.53	1277653.42
62	370388.89	1277648.52
63	370385.46	1277647.27
64	370350.17	1277625.56
65	370319.28	1277606.55
66	370308.26	1277599.70
67	370298.36	1277593.50
68	370231.51	1277551.29
69	370228.20	1277548.97
70	370215.90	1277567.73
71	370220.39	1277570.69
72	370212.52	1277582.63
73	370195.83	1277572.10
74	370196.49	1277571.06
75	369990.71	1277441.71
76	369872.22	1277377.27
77	369874.80	1277375.41
78	369874.63	1277375.18
79	369871.94	1277377.12
80	369857.57	1277369.30
81	369716.66	1277326.27
82	369486.61	1277236.78
83	369460.18	1277242.47
84	369431.47	1277247.57
85	369417.18	1277250.11
86	369398.63	1277286.25
87	369375.92	1277326.85
88	369260.59	1277338.09
89	369250.67	1277341.06
90	369249.52	1277337.23
91	369225.13	1277344.59

№ точек	X	Y
92	369216.31	1277347.25
93	369220.15	1277360.09
94	369200.99	1277365.82
95	369197.93	1277355.61
96	369125.02	1277371.74
97	369089.28	1277377.71
98	369087.75	1277398.81
99	369087.46	1277398.81
100	369087.44	1277403.00
101	369083.73	1277454.05
102	369069.86	1277467.02
103	369047.75	1277462.26
104	368989.64	1277449.60
105	368960.64	1277447.51
106	368908.33	1277449.26
107	368828.88	1277463.14
108	368786.23	1277473.88
109	368759.09	1277504.09
110	368673.39	1277621.94
111	368635.63	1277723.77
112	368600.10	1277785.39
113	368586.91	1277798.65
114	368461.97	1277825.41
115	368343.07	1277849.80
116	368323.33	1277854.19
117	368318.09	1277839.42
118	368313.17	1277840.91
119	368310.56	1277832.30
120	368325.16	1277827.88
121	368330.12	1277841.92
122	368340.88	1277839.53
123	368342.32	1277839.23
124	368343.16	1277843.29
125	368345.08	1277842.90
126	368344.25	1277838.84
127	368459.81	1277815.13
128	368581.66	1277789.04
129	368591.69	1277778.96
130	368626.10	1277719.29
131	368664.05	1277616.93
132	368750.92	1277497.48
133	368780.56	1277464.48
134	368826.69	1277452.86
135	368907.24	1277438.79
136	368960.85	1277437.00
137	368991.14	1277439.19

№ точек	X	Y
138	369049.97	1277452.00
139	369066.70	1277455.60
140	369073.55	1277449.19
141	369079.41	1277368.71
142	369123.02	1277361.43
143	369175.62	1277349.79
144	369173.60	1277345.56
145	369183.07	1277341.03
146	369185.24	1277345.57
147	369185.67	1277347.57
148	369192.43	1277346.07
149	369189.83	1277334.35
150	369201.55	1277331.76
151	369204.14	1277343.48
152	369210.90	1277341.98
153	369214.42	1277340.93
154	369215.14	1277343.32
155	369248.37	1277333.39
156	369247.66	1277331.00
157	369258.56	1277327.74
158	369369.44	1277316.93
159	369389.37	1277281.29
160	369410.22	1277240.68
161	369429.63	1277237.24
162	369458.16	1277232.17
163	369487.48	1277225.85
164	369720.11	1277316.34
165	369861.66	1277359.57
166	369996.01	1277432.65
167	370202.09	1277562.18
168	370203.67	1277559.67
169	370212.56	1277565.53
170	370224.99	1277546.70
171	370222.94	1277545.26
172	370228.43	1277536.94
173	370388.02	1277637.68
174	370418.30	1277643.26
175	370430.52	1277647.71
176	370504.03	1277695.67
177	370559.79	1277715.59
178	370563.03	1277706.65
179	370581.83	1277713.49
180	370577.62	1277725.07
181	370607.58	1277735.94
182	370608.97	1277732.11
183	370649.00	1277601.15

№ точек	X	Y
184	370768.60	1277236.29
185	370770.02	1277236.76
186	370776.76	1277216.21
187	370806.64	1277127.35
188	370840.52	1277056.61
189	370934.82	1276914.23
190	370972.66	1276834.58
191	371021.57	1276728.38
192	371039.66	1276685.71
193	371038.06	1276685.01
194	371039.06	1276682.72
195	371008.88	1276669.55
196	371004.08	1276680.55
197	370985.76	1276672.53
198	370993.75	1276654.20
199	371002.02	1276657.82
200	371067.89	1276507.70
201	371208.41	1276198.55
202	371358.44	1275858.06
203	371455.94	1275638.52
204	371544.59	1275448.06
205	371590.26	1275344.90
206	371730.91	1275032.57
207	371822.52	1274827.39
208	371968.27	1274504.54
209	372023.84	1274383.43
210	372081.70	1274246.71
211	372182.44	1273878.08
212	372173.28	1273875.58
213	372178.55	1273856.29
214	372197.84	1273861.56
215	372196.79	1273865.42
216	372228.40	1273874.07
217	372229.46	1273870.21
218	372231.20	1273870.68
219	372421.00	1273853.47
220	372420.09	1273843.51
221	372462.59	1273839.66
222	372469.91	1273839.17
223	372470.57	1273849.15
224	372484.99	1273848.18
225	372492.93	1273837.09
226	372546.25	1273846.94
227	372549.51	1273829.60
1	372578.78	1273835.00

2.4. Вид разрешенного использования образуемых земельных участков, предназначенных для размещения линейных объектов и объектов капитального строительства, проектируемых в составе линейного объекта, а также существующих земельных участков, занятых линейными объектами и объектами капитального строительства, входящими в состав линейных объектов, в соответствии с проектом планировки территории

Проектом межевания территории линейного объекта не предусмотрено образование земельных участков, предназначенных для размещения линейных объектов, для которых необходимо определять вид разрешенного использования.

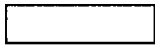
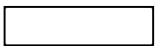
Виды разрешенного использования существующих земельных участков, занятых линейным объектом, указаны в таблице № 9.

Таблица № 9


Кадастровый номер земельного участка	Категория земель	Вид разрешенного использования по документу (ЕГРН)
62:08:0044803:38	Земли населенных пунктов	Для строительства автомобильной дороги «Жмурово - Шанчерово» в Михайловском районе
62:08:0045911:170	Земли сельскохозяйственного назначения	Скотоводство
62:08:0045911:34	Земли промышленности, энергетики, транспорта, связи, радиовещания, телевидения, информатики, земли для обеспечения космической деятельности, земли обороны, безопасности и земли иного специального назначения	для строительства автодороги «Подъезд к д. Красное»
62:08:0045909:32 (ЕЗ 62:08:0000000:78)	Земли сельскохозяйственного назначения	Для размещения объектов сельскохозяйственного назначения и сельскохозяйственных угодий
62:08:0045911:33	Земли промышленности, энергетики, транспорта, связи, радиовещания, телевидения, информатики, земли для обеспечения космической деятельности, земли обороны, безопасности и земли иного специального назначения	Под объекты транспорта
62:08:0045909:40	Земли промышленности, энергетики, транспорта, связи, радиовещания, телевидения, информатики, земли для обеспечения космической деятельности, земли обороны, безопасности и земли иного специального назначения	Под объекты транспорта
62:08:0045911:45	Земли сельскохозяйственного назначения	Для сельскохозяйственного использования
62:08:0045911:44	Земли сельскохозяйственного назначения	Для сельскохозяйственного использования
62:08:0044502:37	Земли населенных пунктов	Под объекты транспорта


Чертеж межевания территории М1:2000 приведен в приложении № 2.


УСЛОВНЫЕ ОБОЗНАЧЕНИЯ


- - Граница территории, в отношении которой осуществляется подготовка проекта планировки
-  - Граница зоны планируемого размещения линейных объектов
- 1 - Номера характерных точек границ зон планируемого размещения линейных объектов
-  - Граница зоны планируемого размещения объектов капитального строительства, проектируемые в составе линейных объектов
- Проектируемые объекты:
- - Ось трассы проектируемого газопровода
- — — — — - Проектируемый провод спутник
- Местоположение существующих объектов капитального строительства:
- — — — — - Воздушная линия связи
- — — — — - Газопровод
- — — — — - Кабель связи
- — — — — - Водопровод


Изм. N подл.	Изм. N подл.	Подпись и дата	Взам. инв. N	
--------------	--------------	----------------	--------------	--	--	

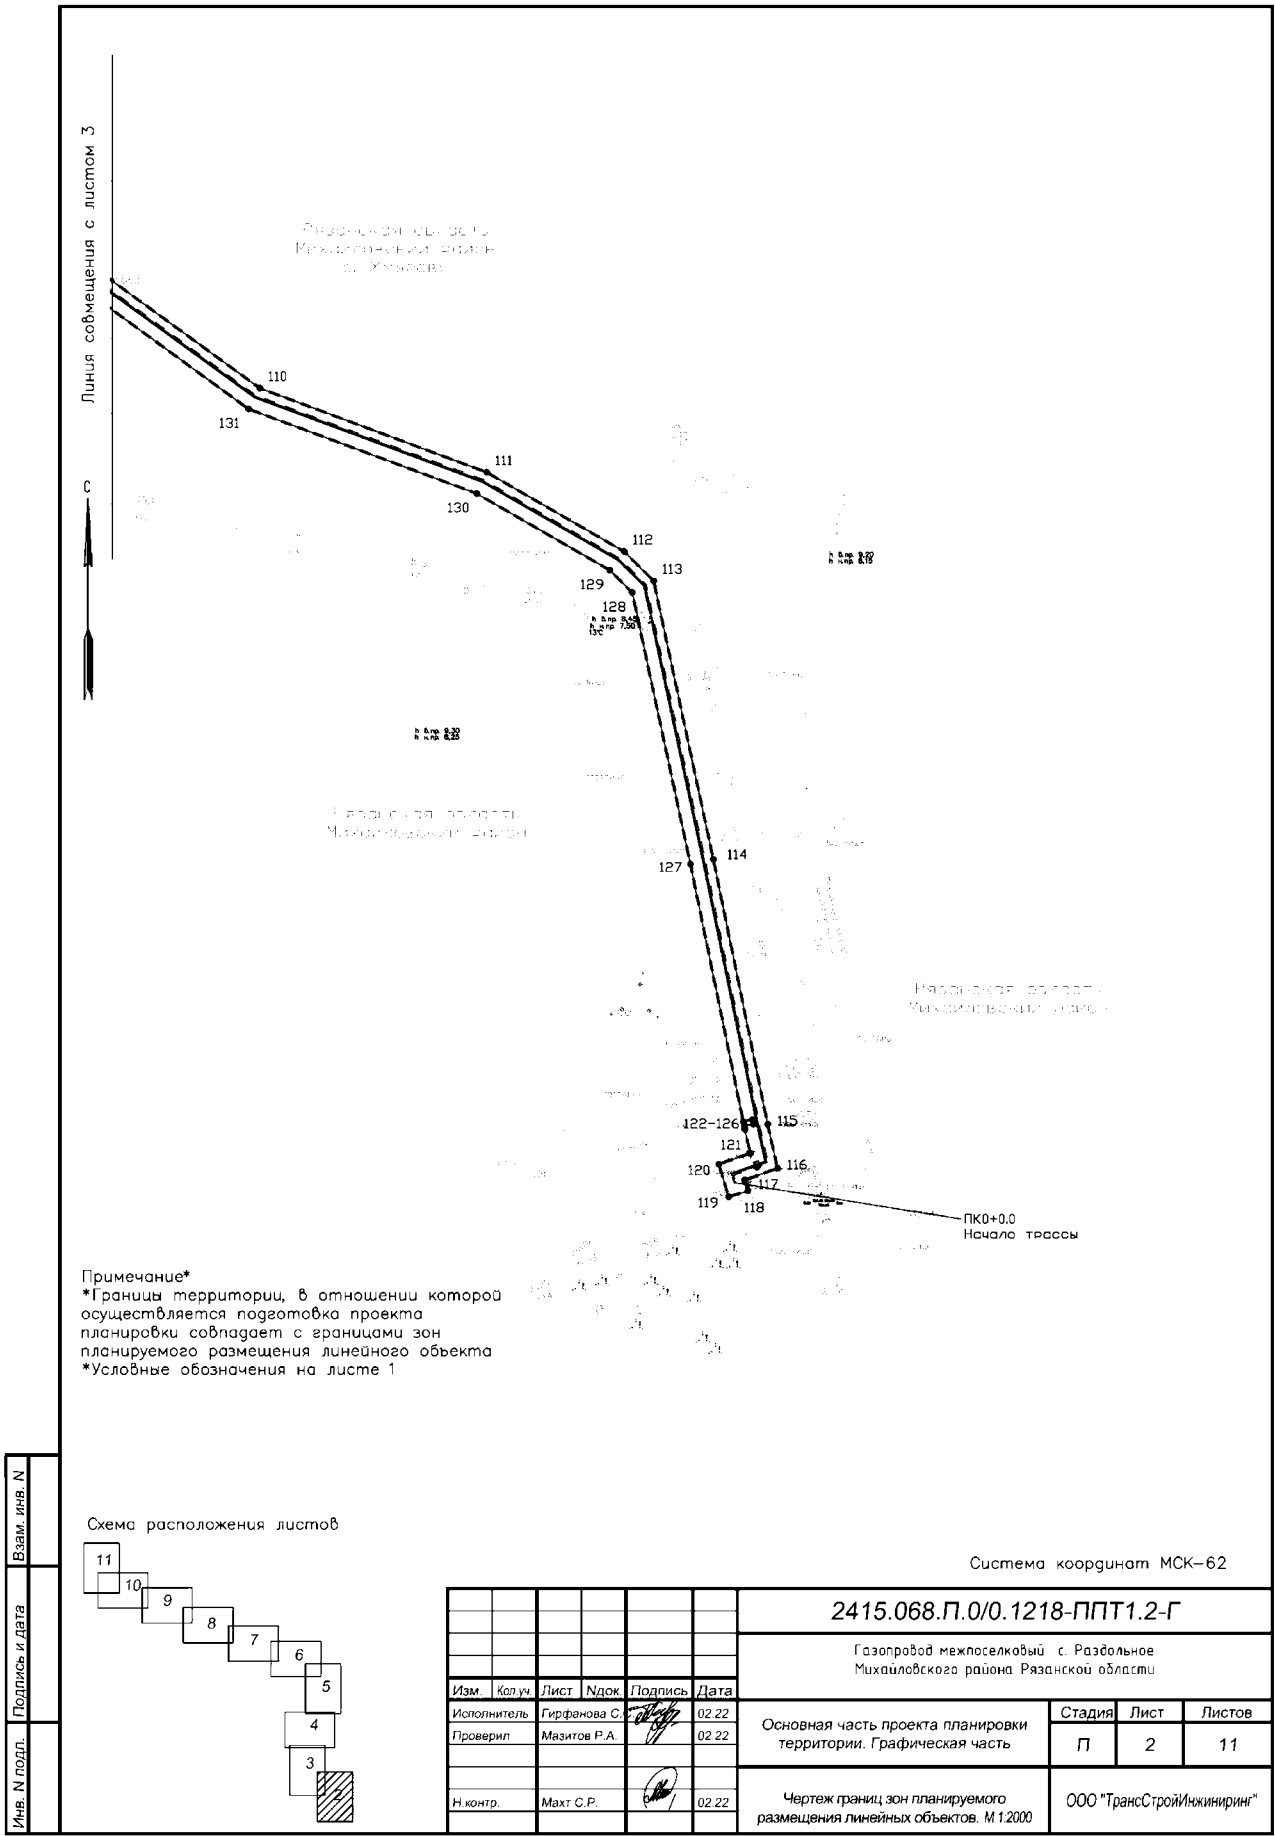


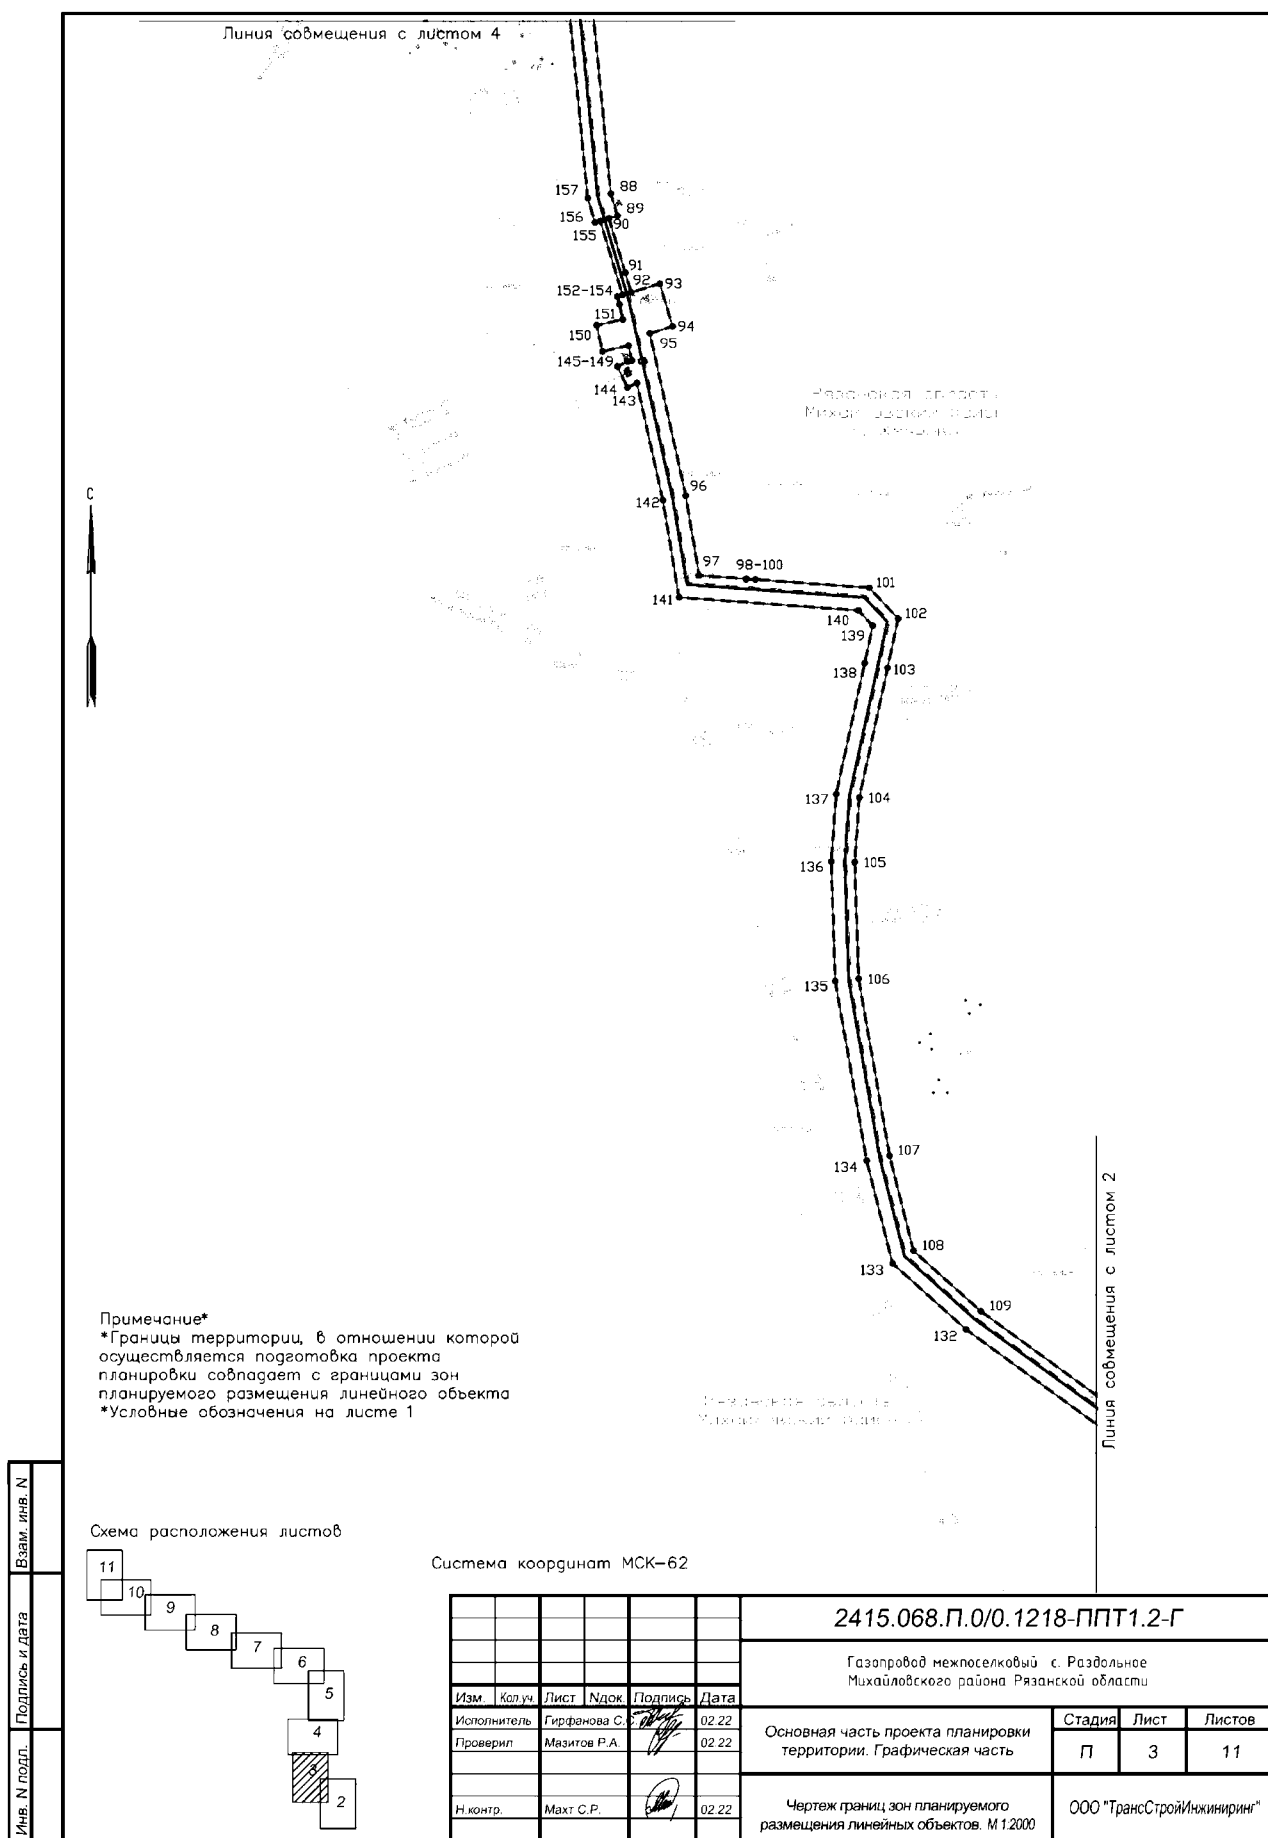


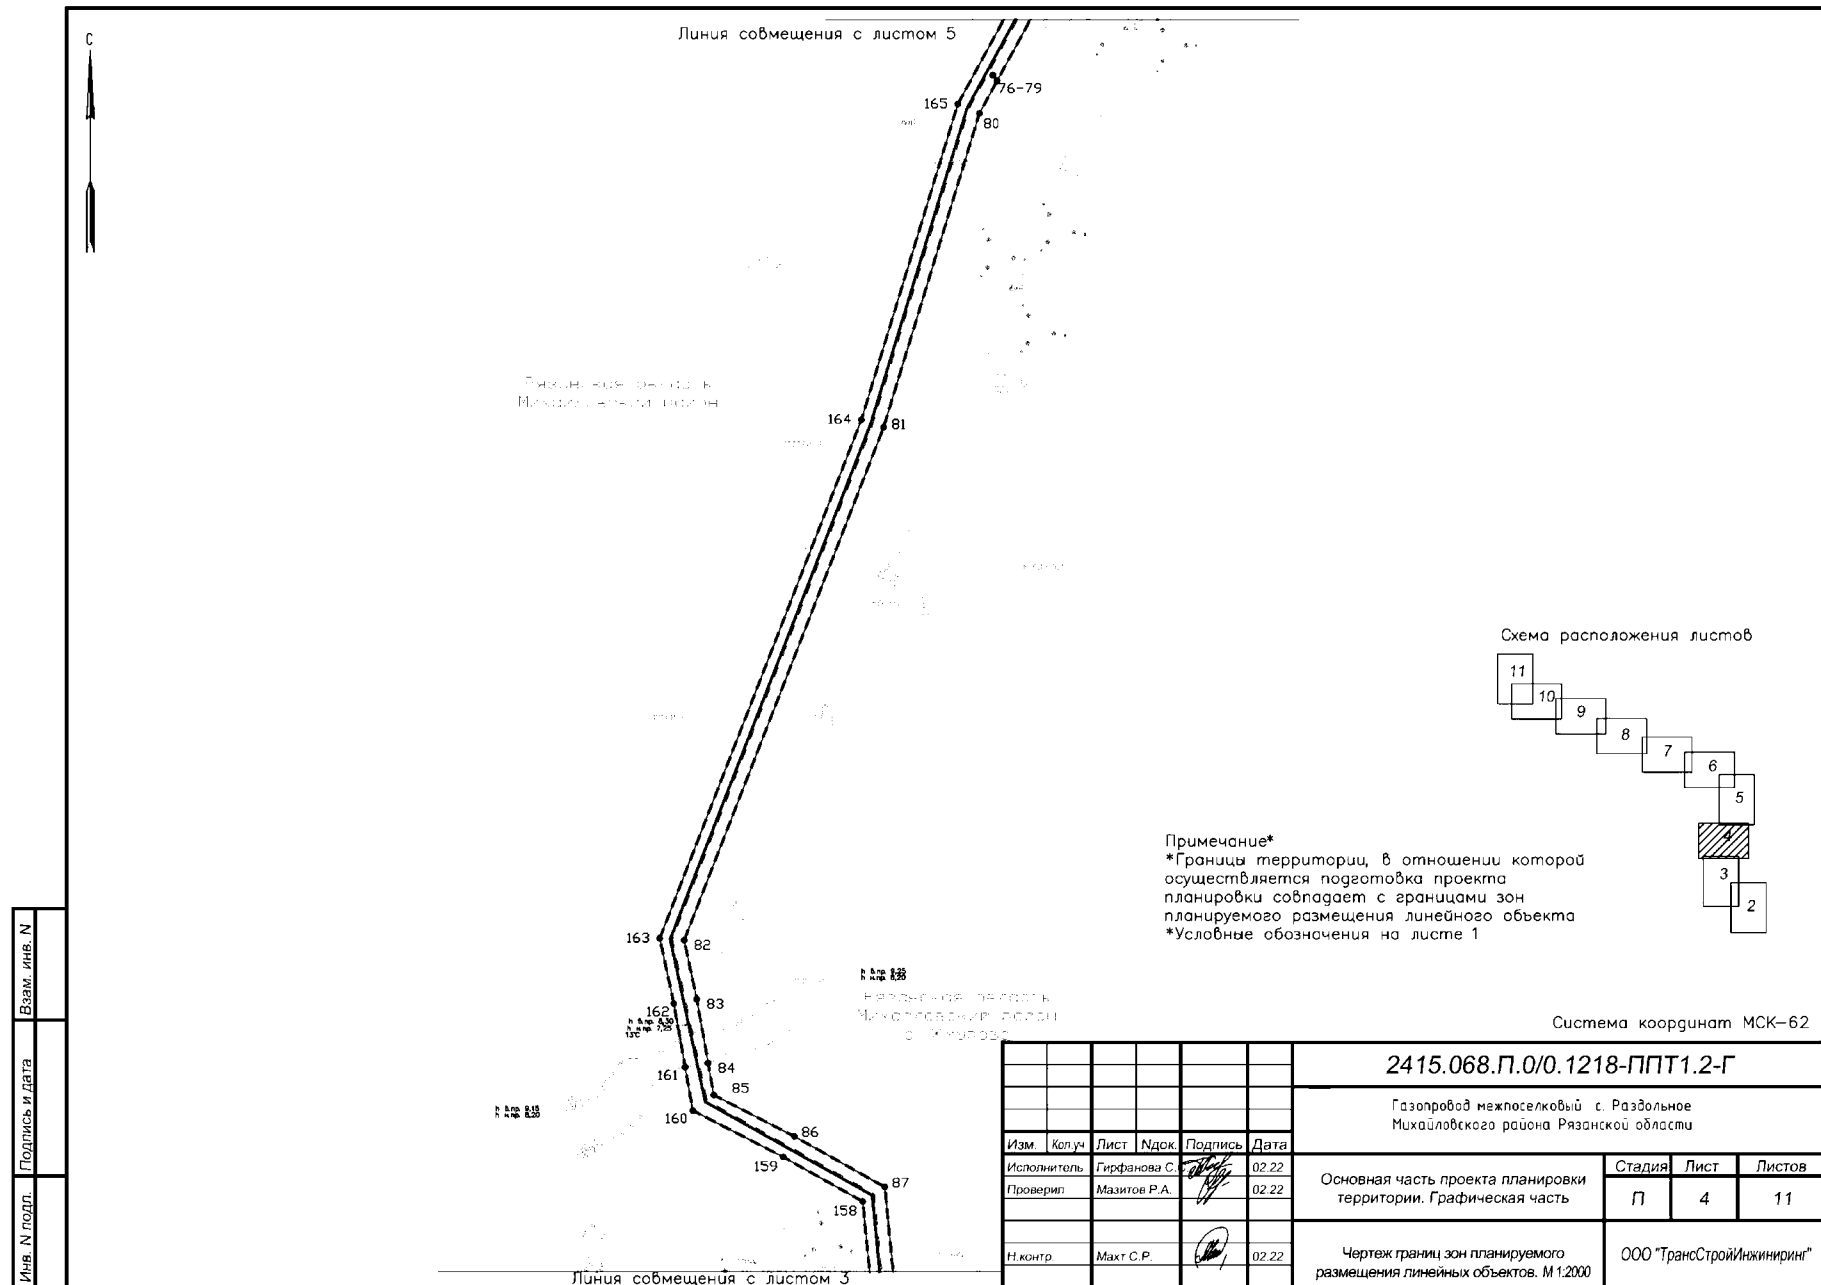


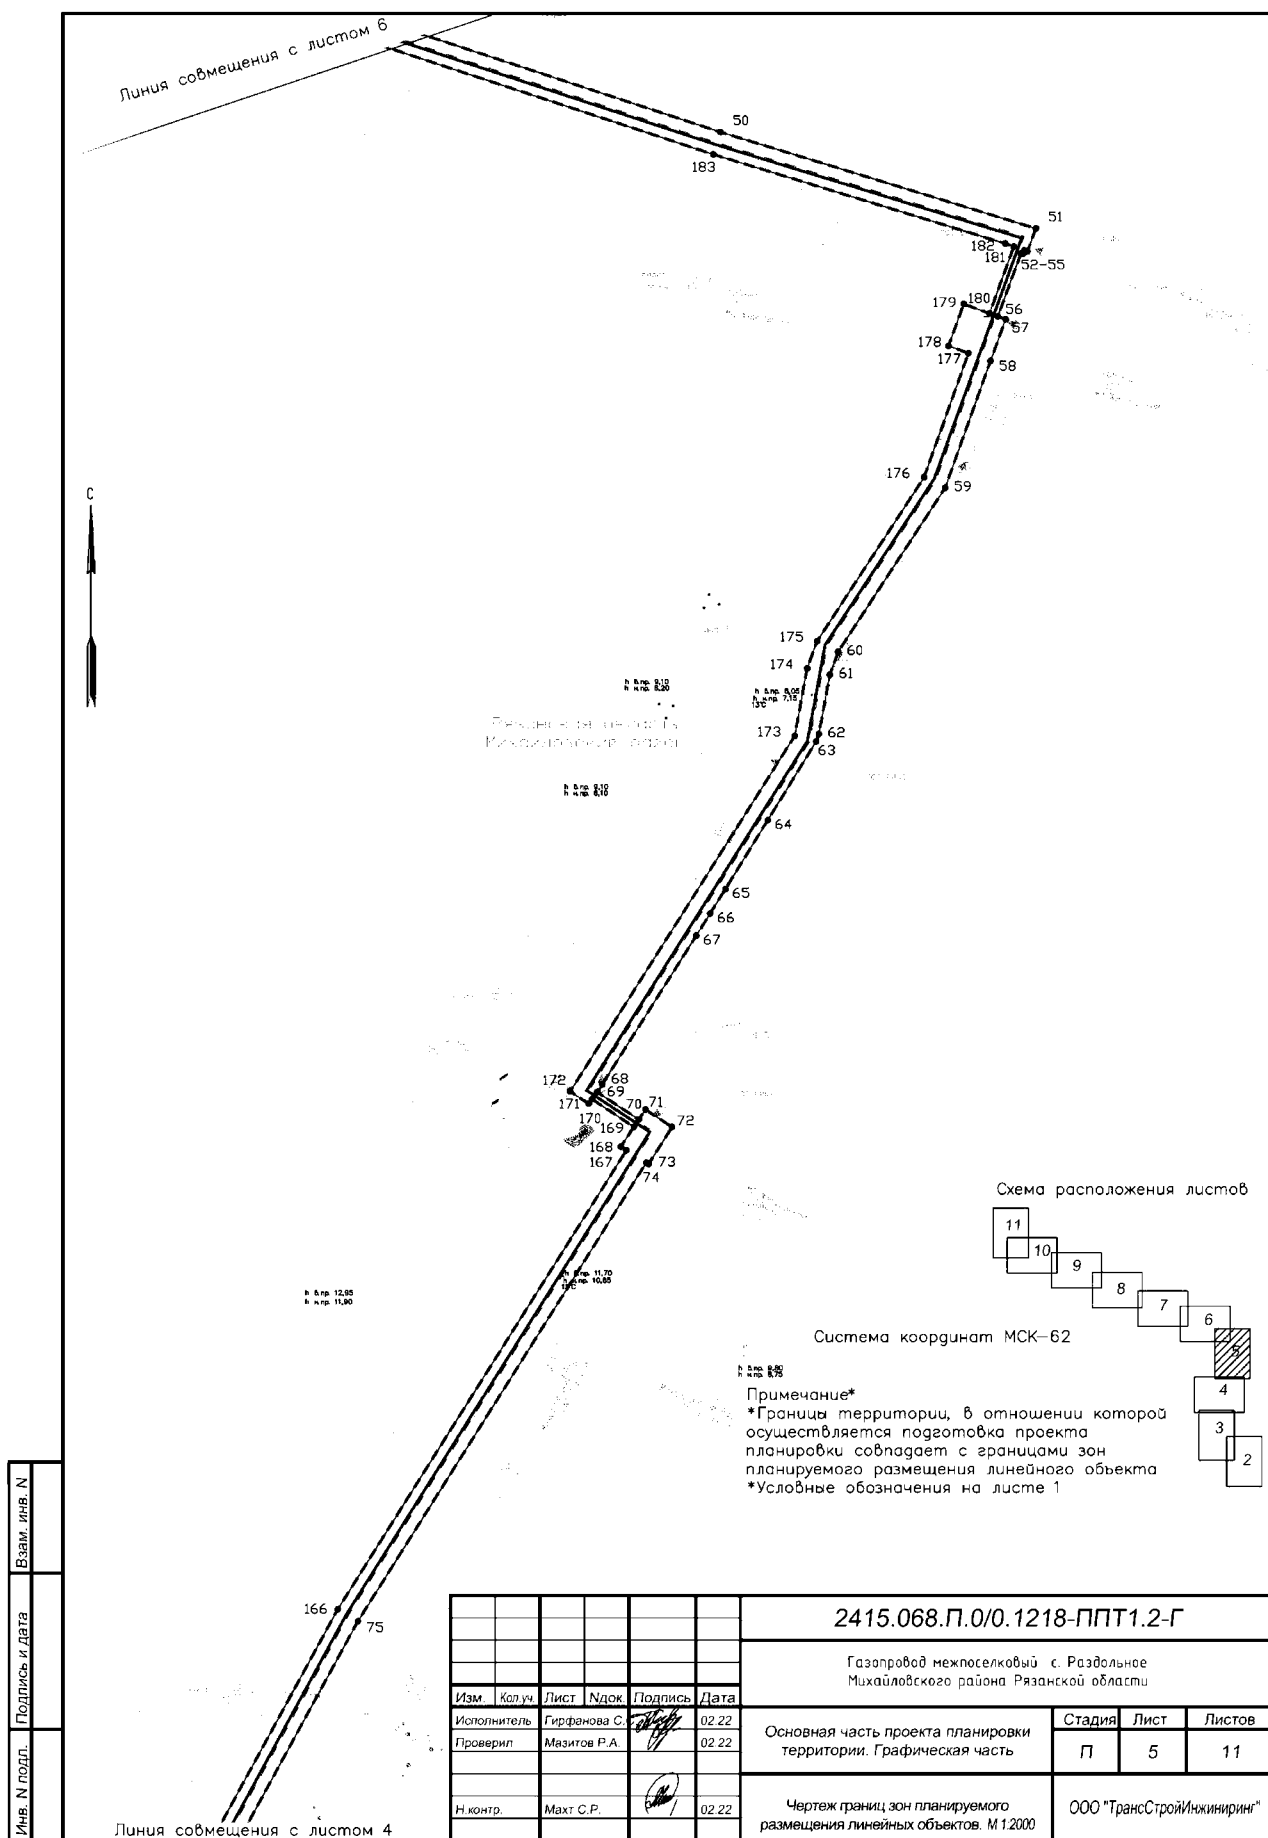


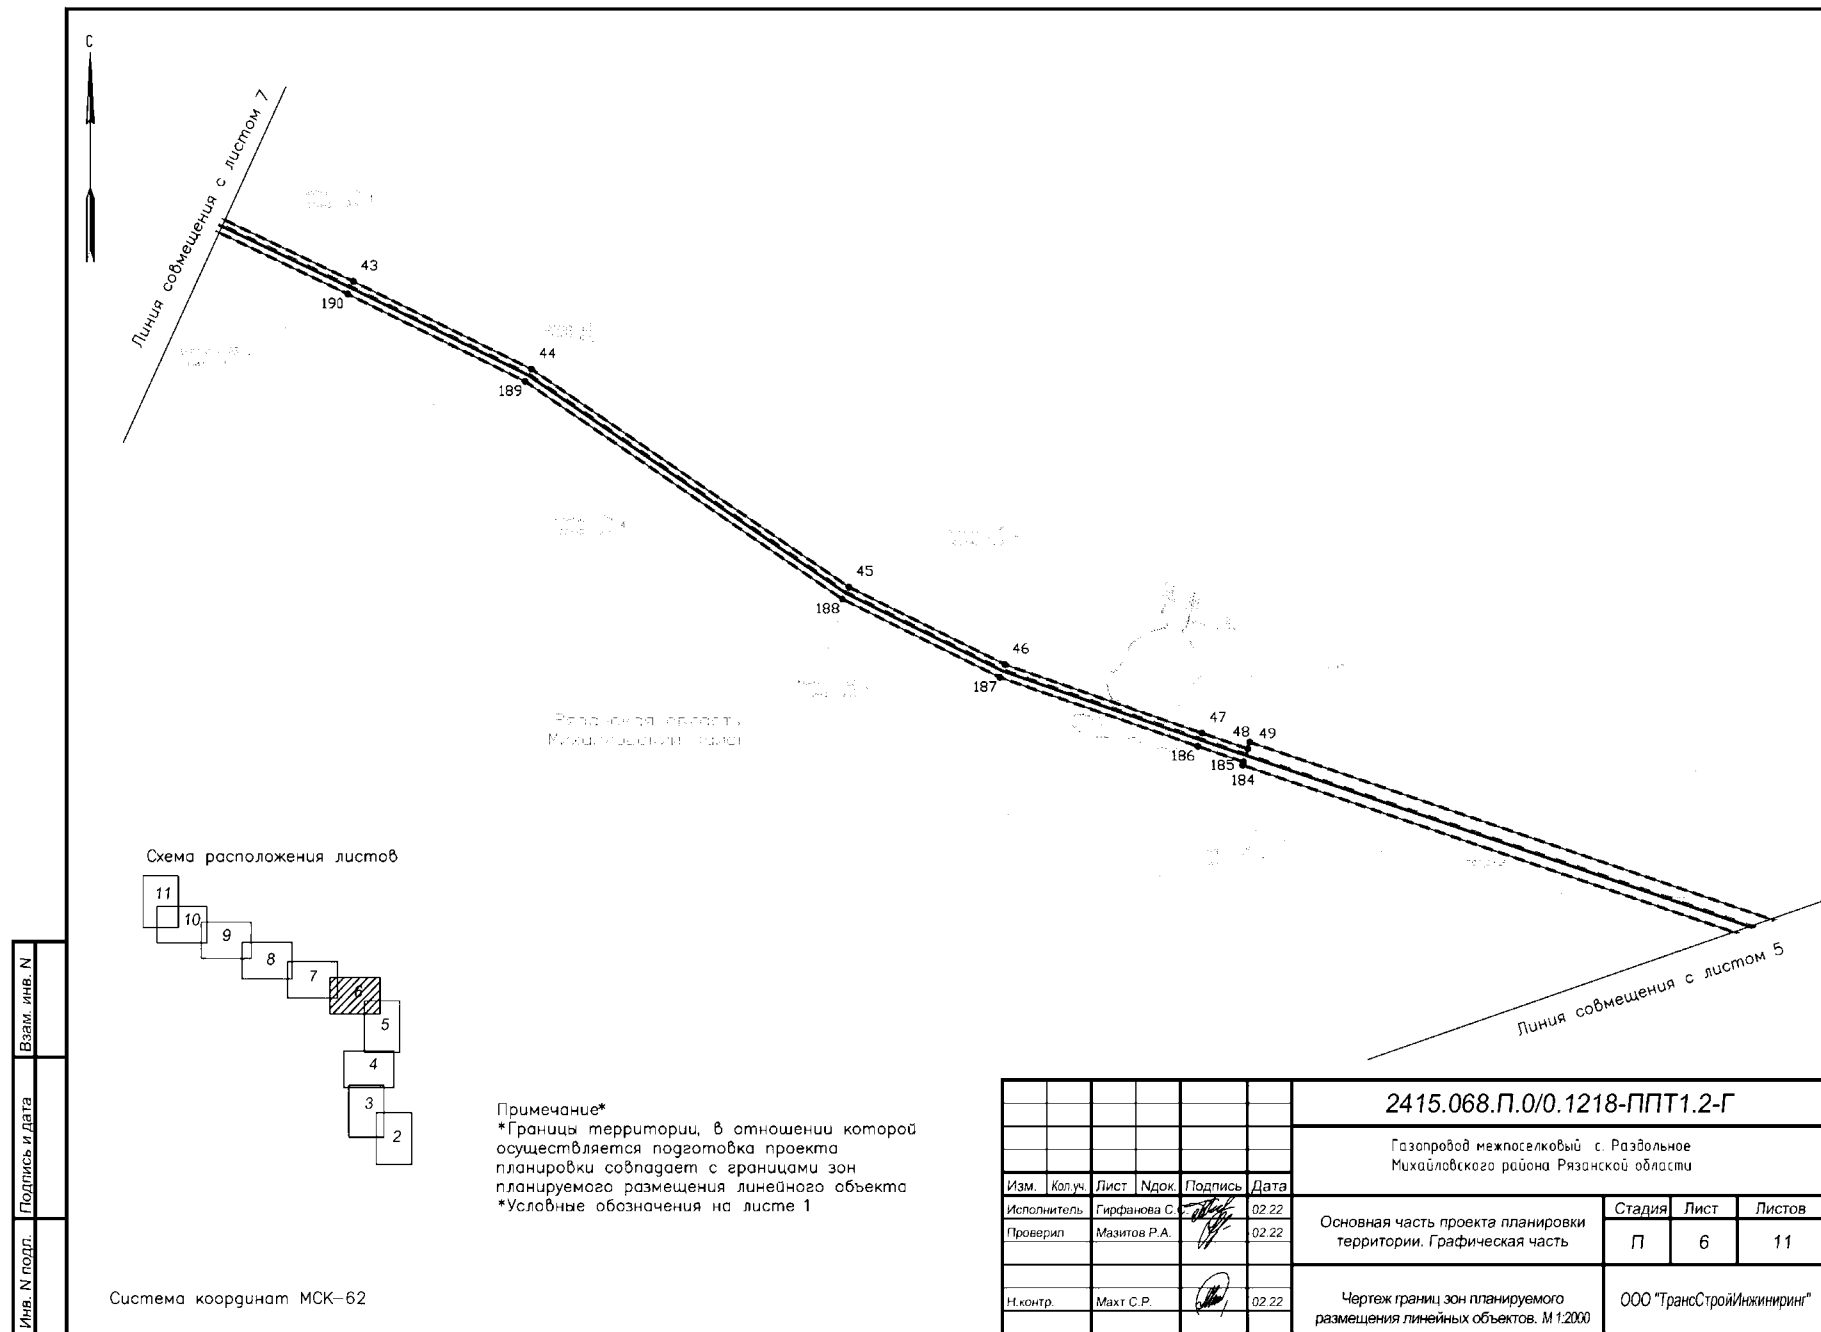


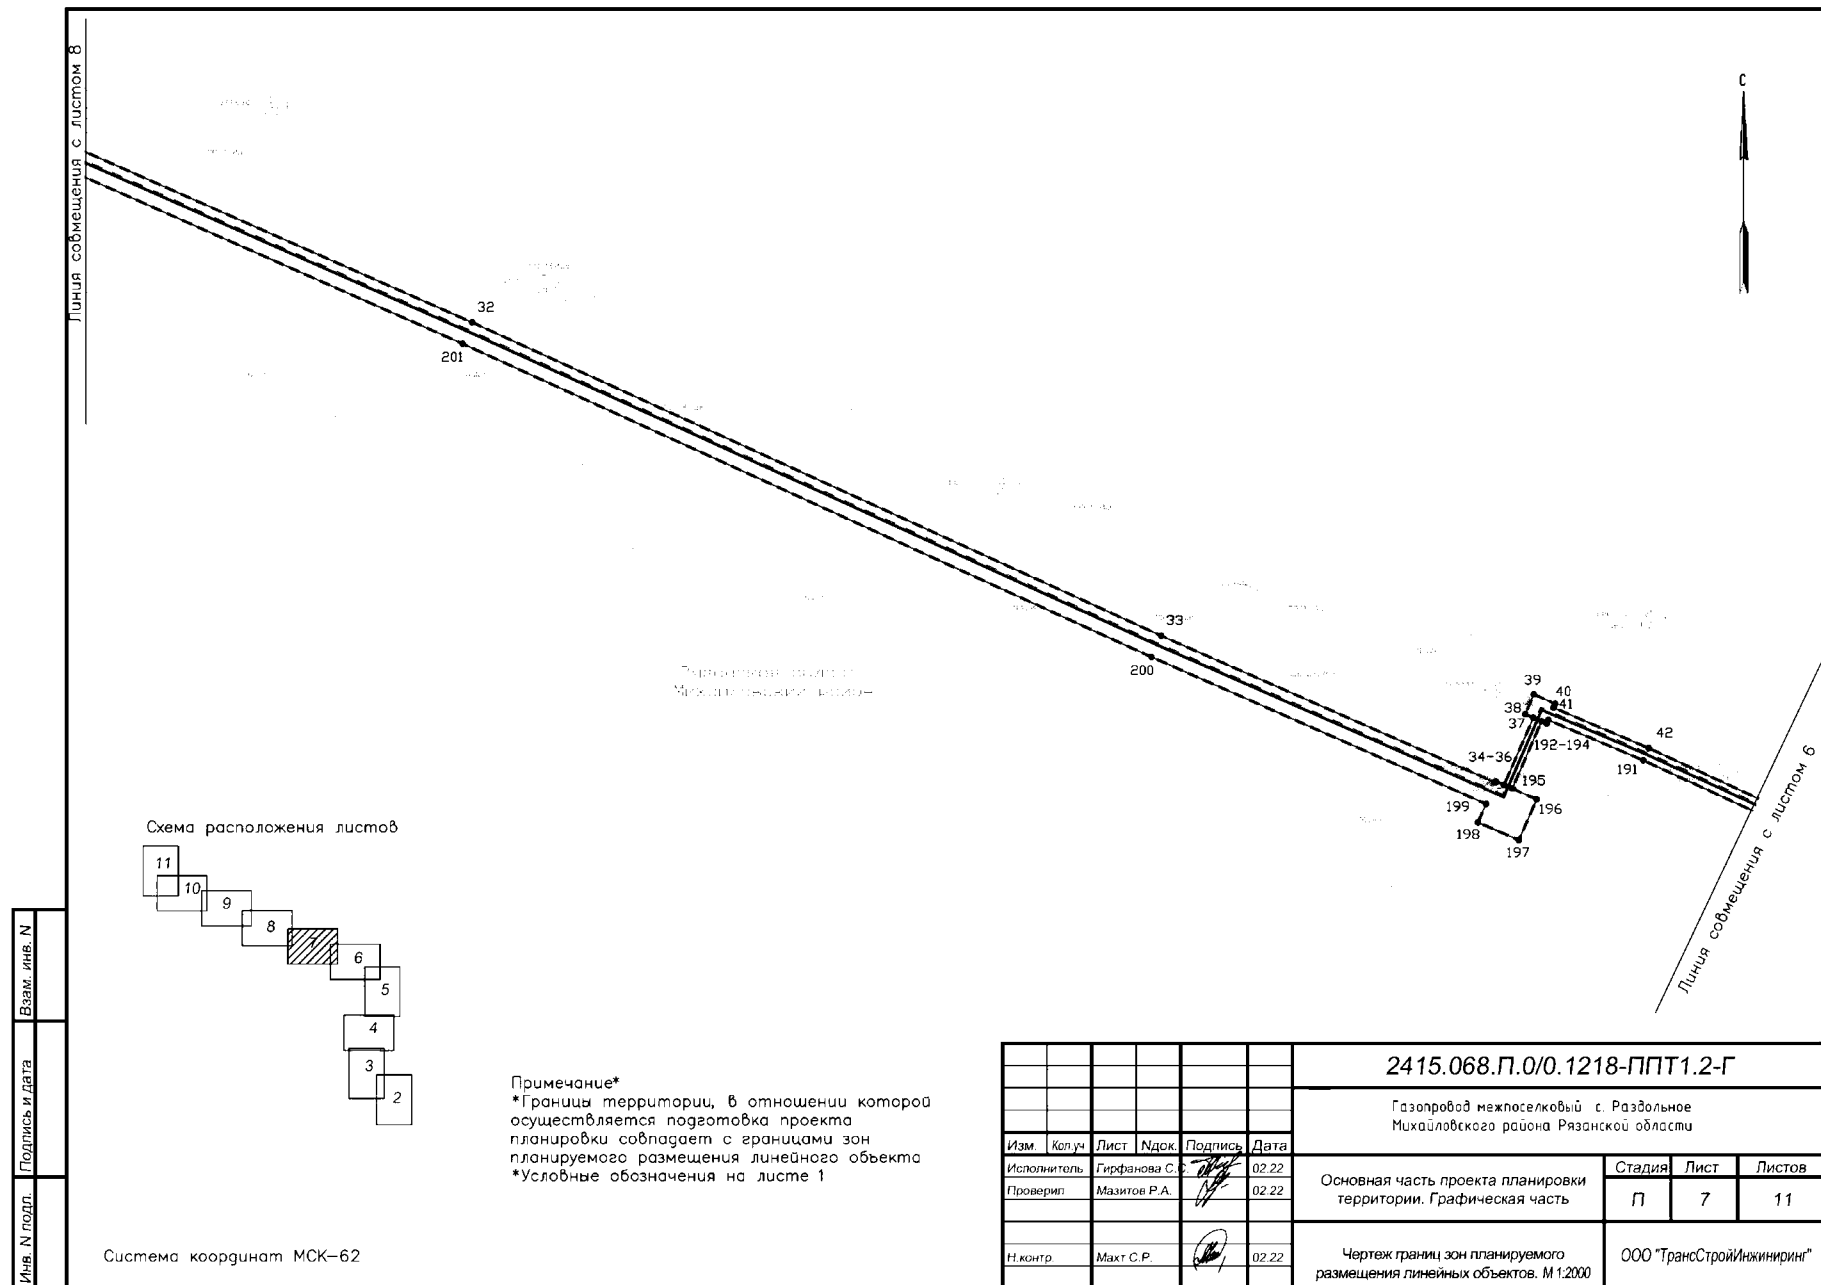

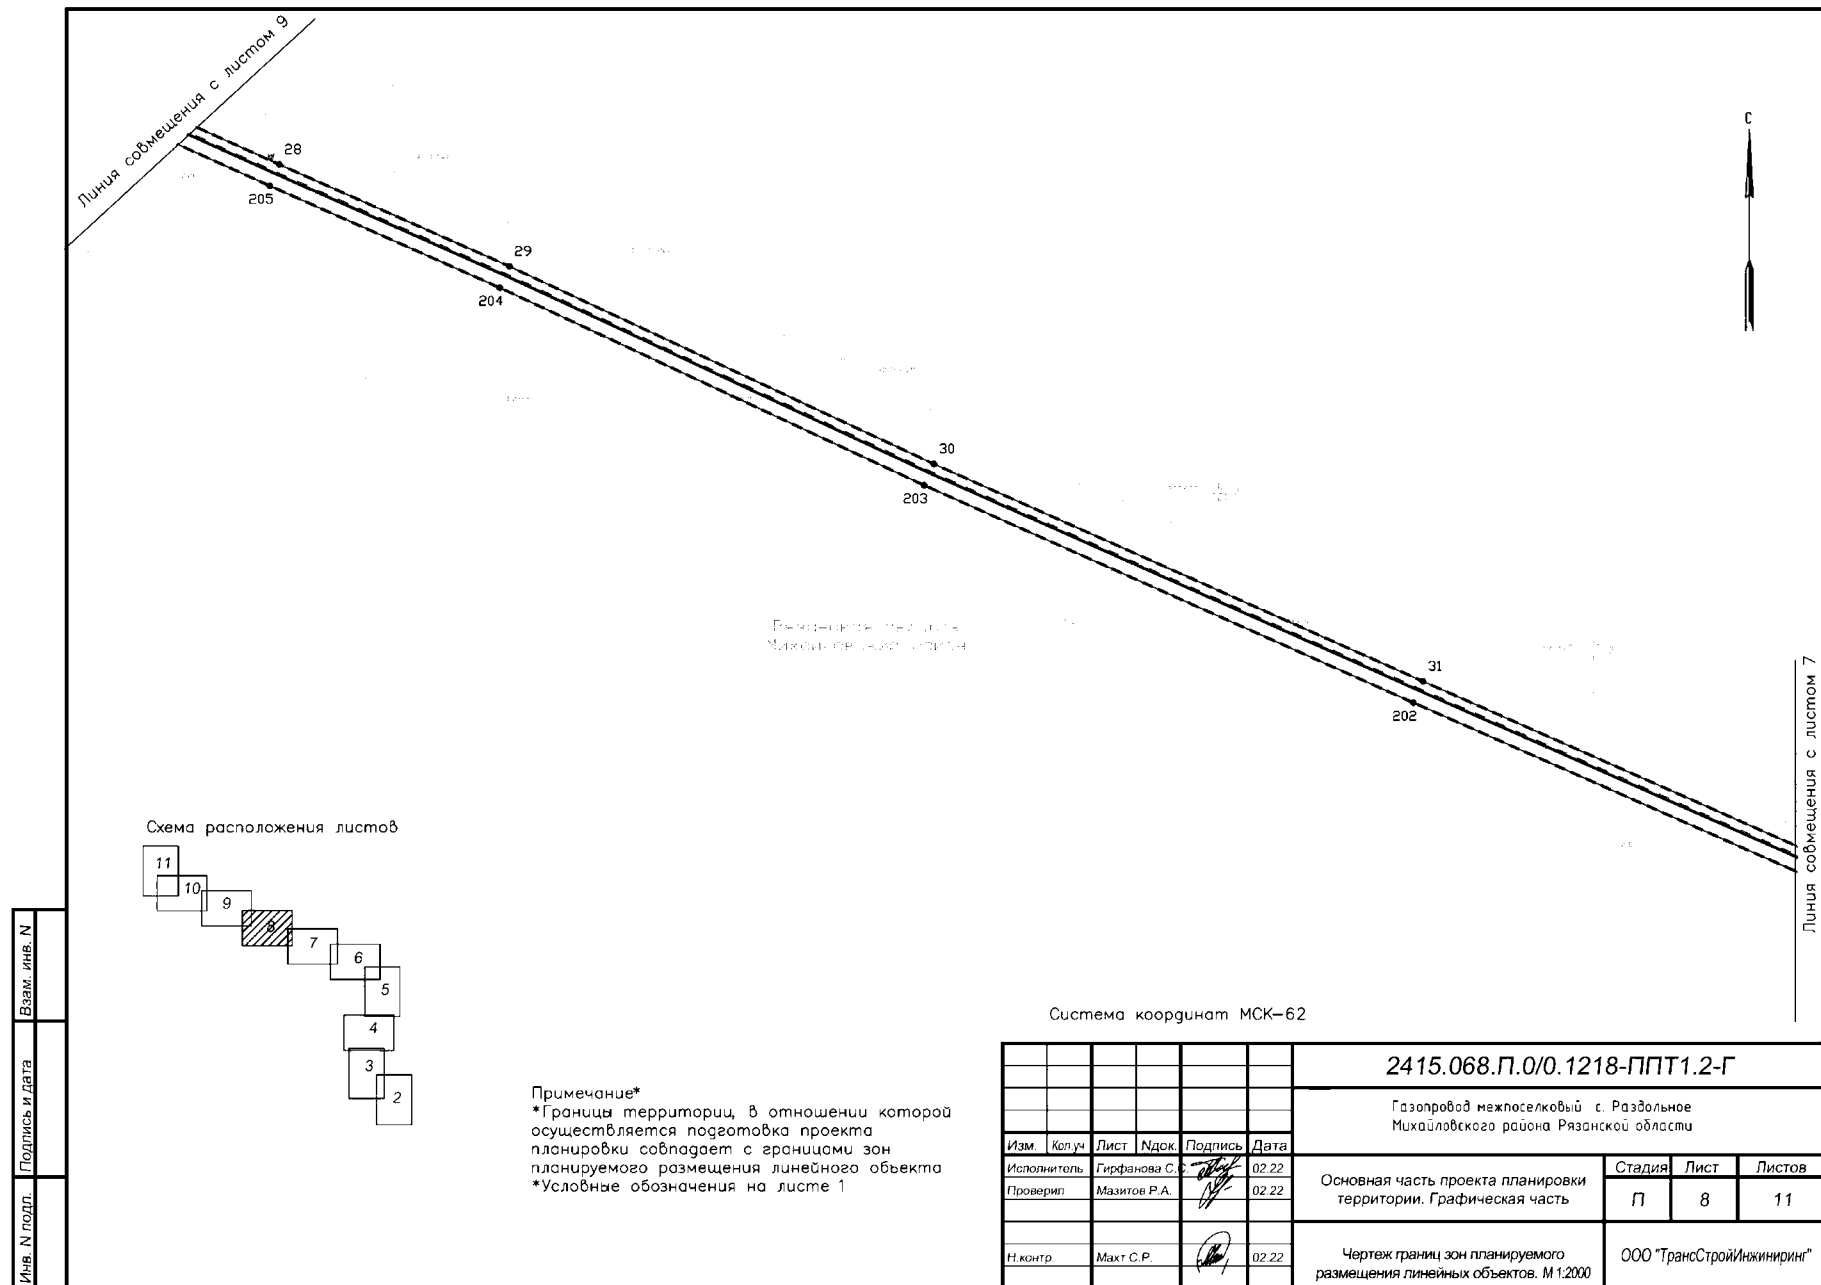

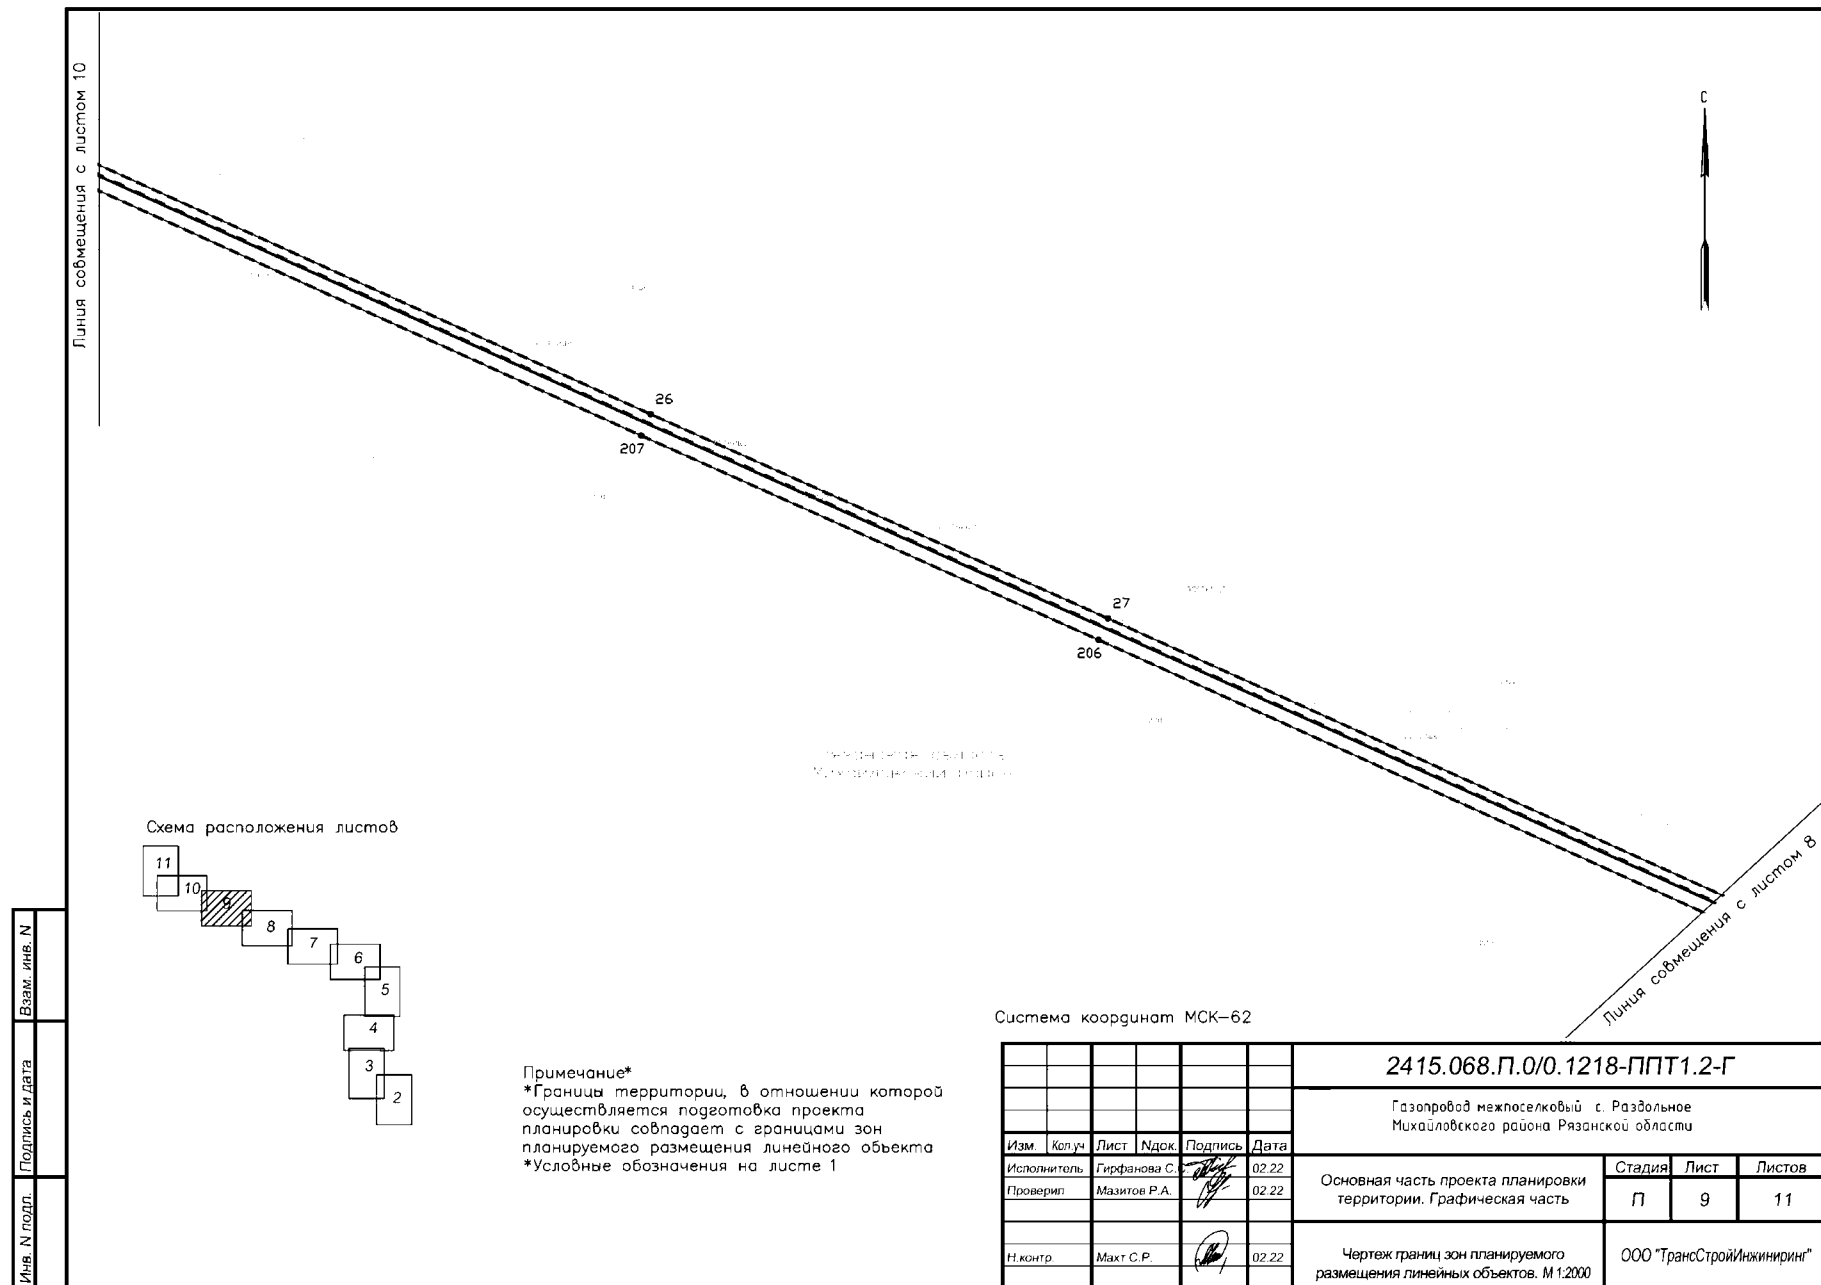

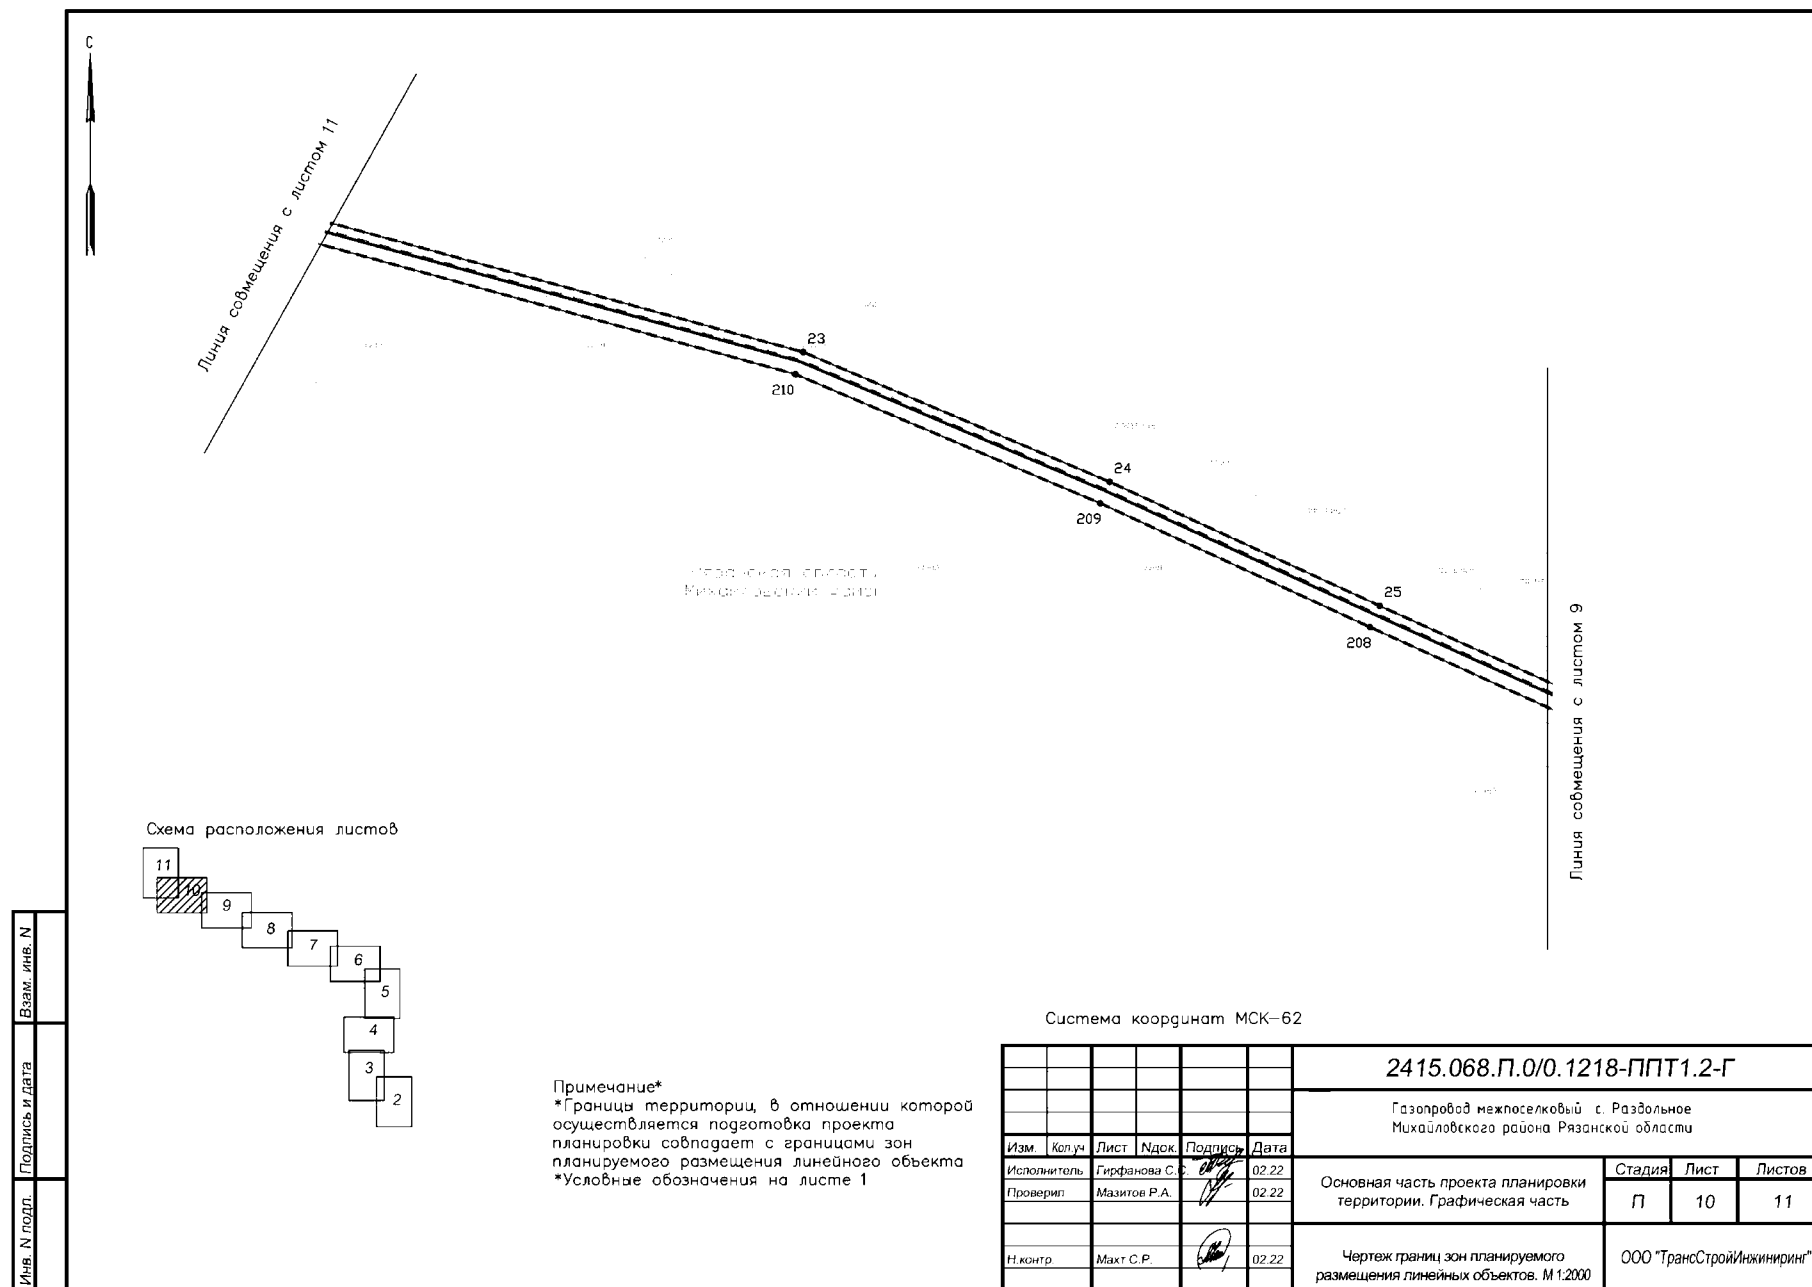

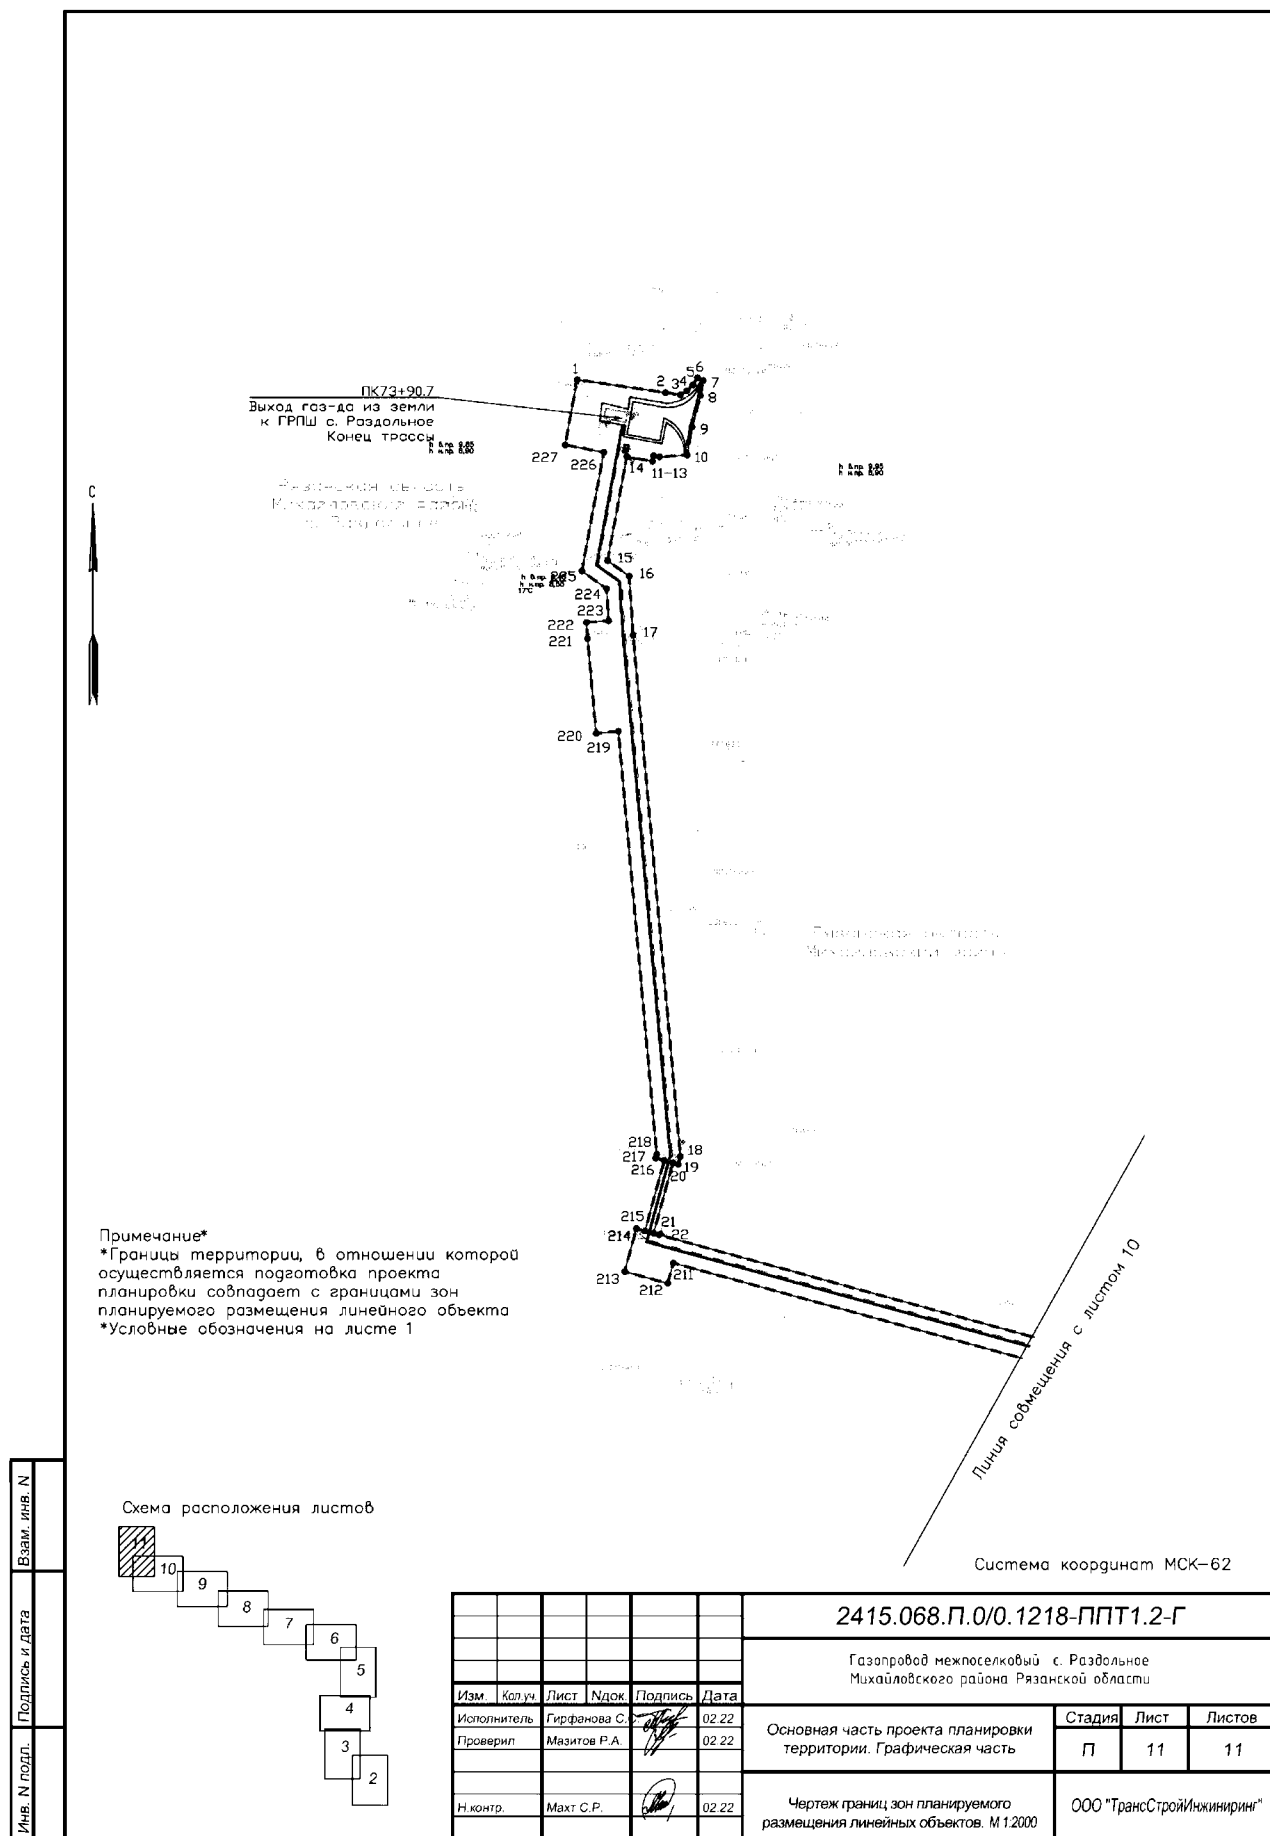

Приложение № 2
к документации по планировке территории
для размещения линейного объекта:
«Газопровод межпоселковый
с. Раздольное Михайловского района
Рязанской области»

УСЛОВНЫЕ ОБОЗНАЧЕНИЯ									
Граница территории, в отношении которой осуществляется подготовка проекта планировки									
Границы зон планируемого размещения линейных объектов, испрашиваемых на период строительства объекта									
Местоположение существующих объектов капитального строительства:									
Г Л					— Воздушная линия связи — Газопровод				
У У					— Кабель связи				
В В					— Водопровод				
Изм.	Кол.уч.	Лист	Идок.	Подпись	Дата	2415.068.П.0/0.1218-ПМТ1-Г			
Газопровод межпоселковый с. Раздольное Михайловского района Рязанской области									
Проект межевания территории. Графическая часть						Стадия	Лист	Листов	
Чертеж межевания территории М 1:2000						П	1	11	
ООО "ТрансСтройИнжиниринг"									

Формат А4

Линия совмещения с листом 3

С

Примечание*

- *Границы территорий, в отношении которой осуществляется подготовка проекта планировки совпадает с границами планируемого размещения линейного объекта
- *Красные линии, утвержденные в составе проекта планировки отсутствуют
- *Границы образуемых и (или) изменяемых земельных участков, условные номера образуемых земельных участков проектом не устанавливаются
- *Линии отступа от красных линий в целях определения мест допустимого размещения зданий, строений, сооружений проектом не предусмотрены
- *Границы земельных участков, образование которых предусмотрено схемой расположения земельного участка или земельных участков на кадастровом плане территории, срок действия которой не истек отсутствуют
- *Условные обозначения на листе 1

ПК0+0,0
Начало трассы

Схема расположения листов

Система координат МСК-62

2415.068.П.0/0.1218-ПМТ1-Г

Газопровод межпоселковый с. Раздольное
Михайловского района Рязанской области

Изм.	Кол.уч.	Лист	Идок.	Подпись	Дата	Стадия	Лист	Листов	
Исполнитель	Гирфанова С.С.				02.22	Проект межевания территории. Графическая часть	П	2	
Проверил	Мазитов Р.А.				02.22				
Н.контр.	Махт С.Р.				02.22	Чертеж межевания территории М 1:2000	ООО "ТрансСтройИнжиниринг"		

Формат А3

Линия содмещения с листом 4

С

Линия содмещения с листом 2

Примечание*
 *Границы территории, в отношении которой осуществляется подготовка проекта планировки совпадает с границами планируемого размещения линейного объекта
 *Красные линии, утвержденные в составе проекта планировки отсутствуют
 *Границы образуемых и (или) изменяемых земельных участков, условные номера образуемых земельных участков проектом не устанавливаются
 *Линии отступа от красных линий в целях определения мест допустимого размещения зданий, строений, сооружений проектом не предусмотрены
 *Границы земельных участков, образование которых предусмотрено схемой расположения земельного участка или земельных участков на кадастровом плане территории, срок действия которой не истек отсутствуют
 *Условные обозначения на листе 1


Схема расположения листов


Система координат МСК-62


Изм.	Кол.уч.	Лист	Идок.	Подпись	Дата
Исполнитель	Гирфанова С.С.	02	22		
Проверил	Мазитов Р.А.	02	22		
И контр.	Махт С.Р.	02	22		


2415.068.П.0/0.1218-ПМТ1-Г			
Газопровод межпоселковый с. Раздольное Михайловского района Рязанской области			
Проект межевания территории. Графическая часть	Стадия	Лист	Листов
	П	3	11
Чертеж межевания территории М 1:2000	ООО "ТрансСтройИнжиниринг"		


Формат А3

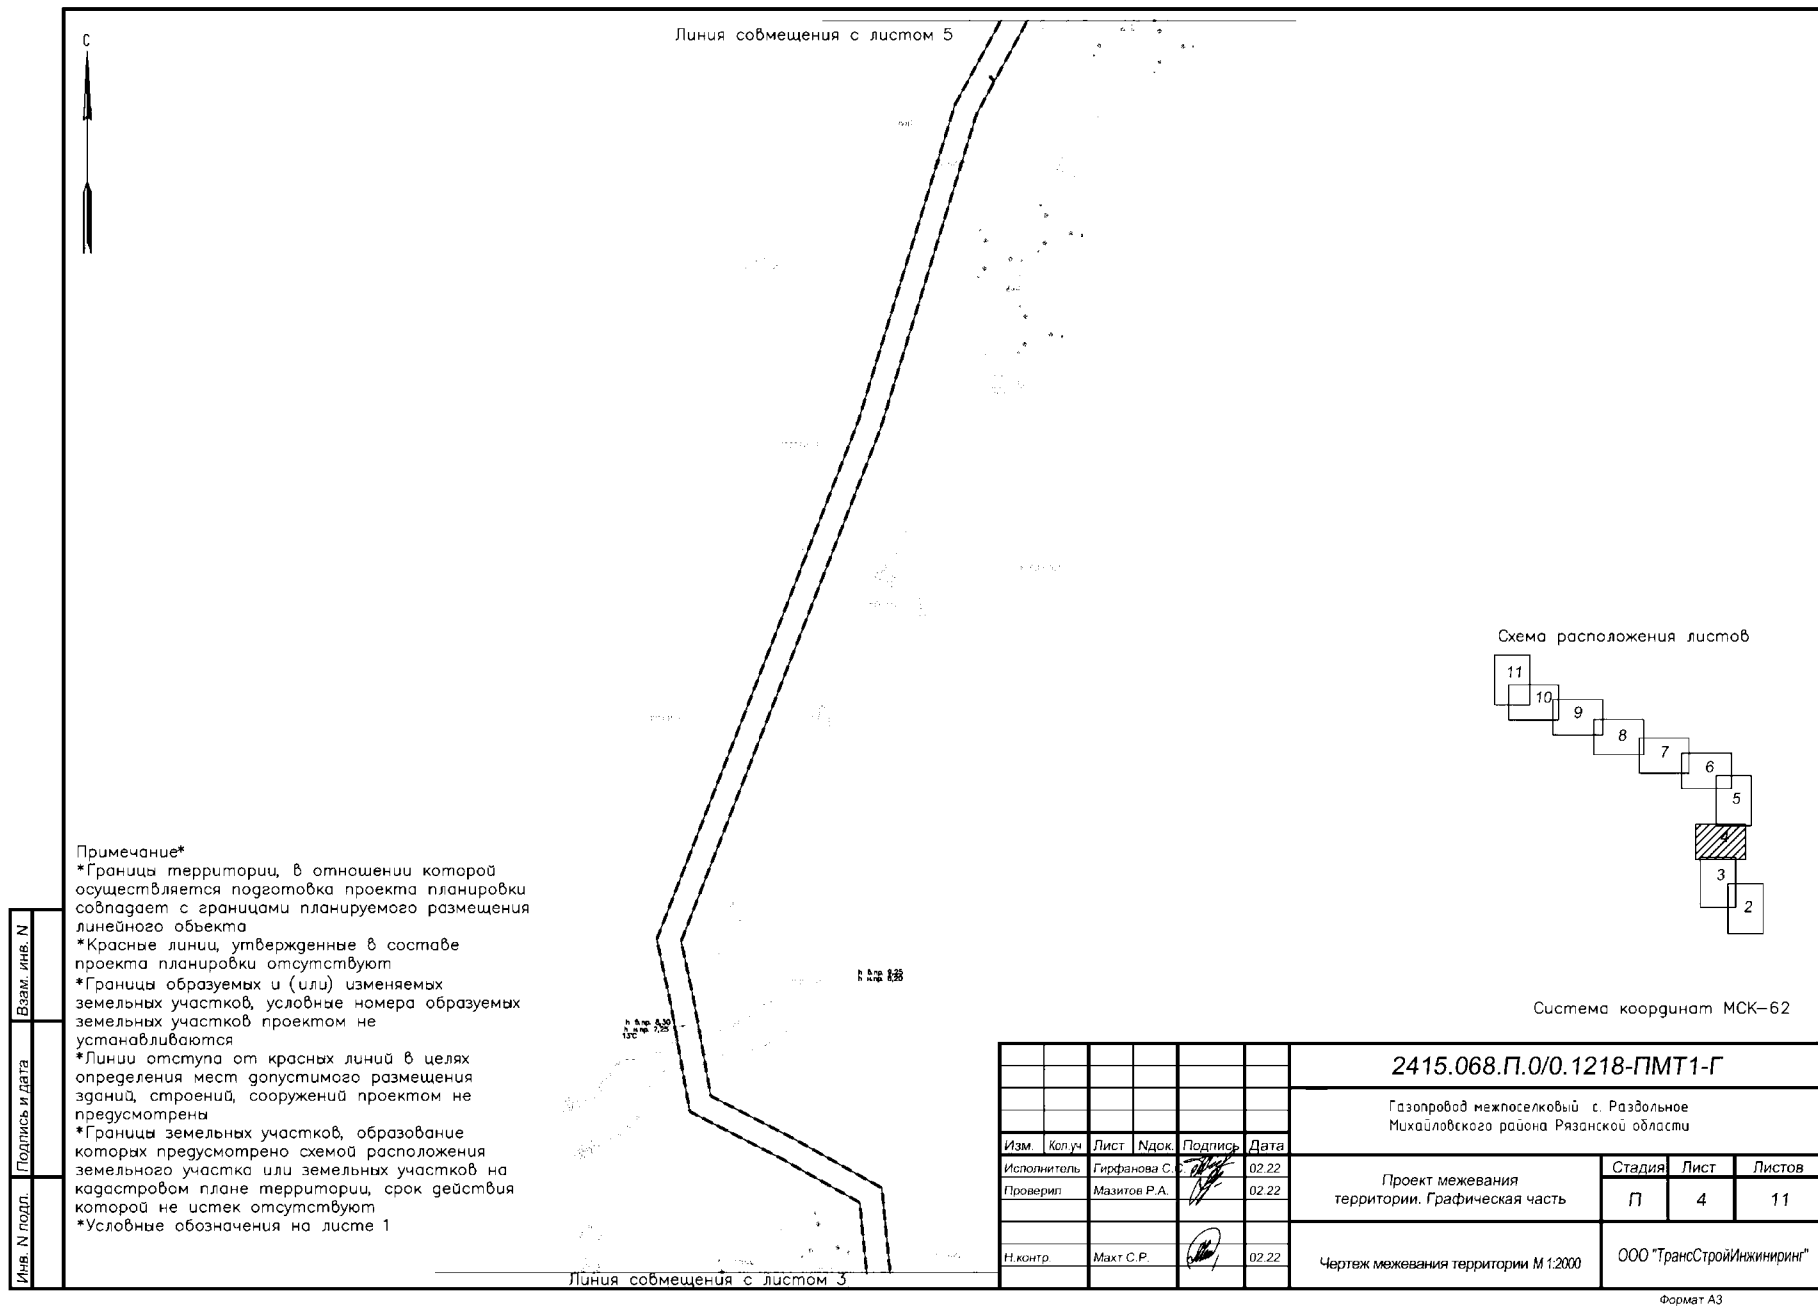

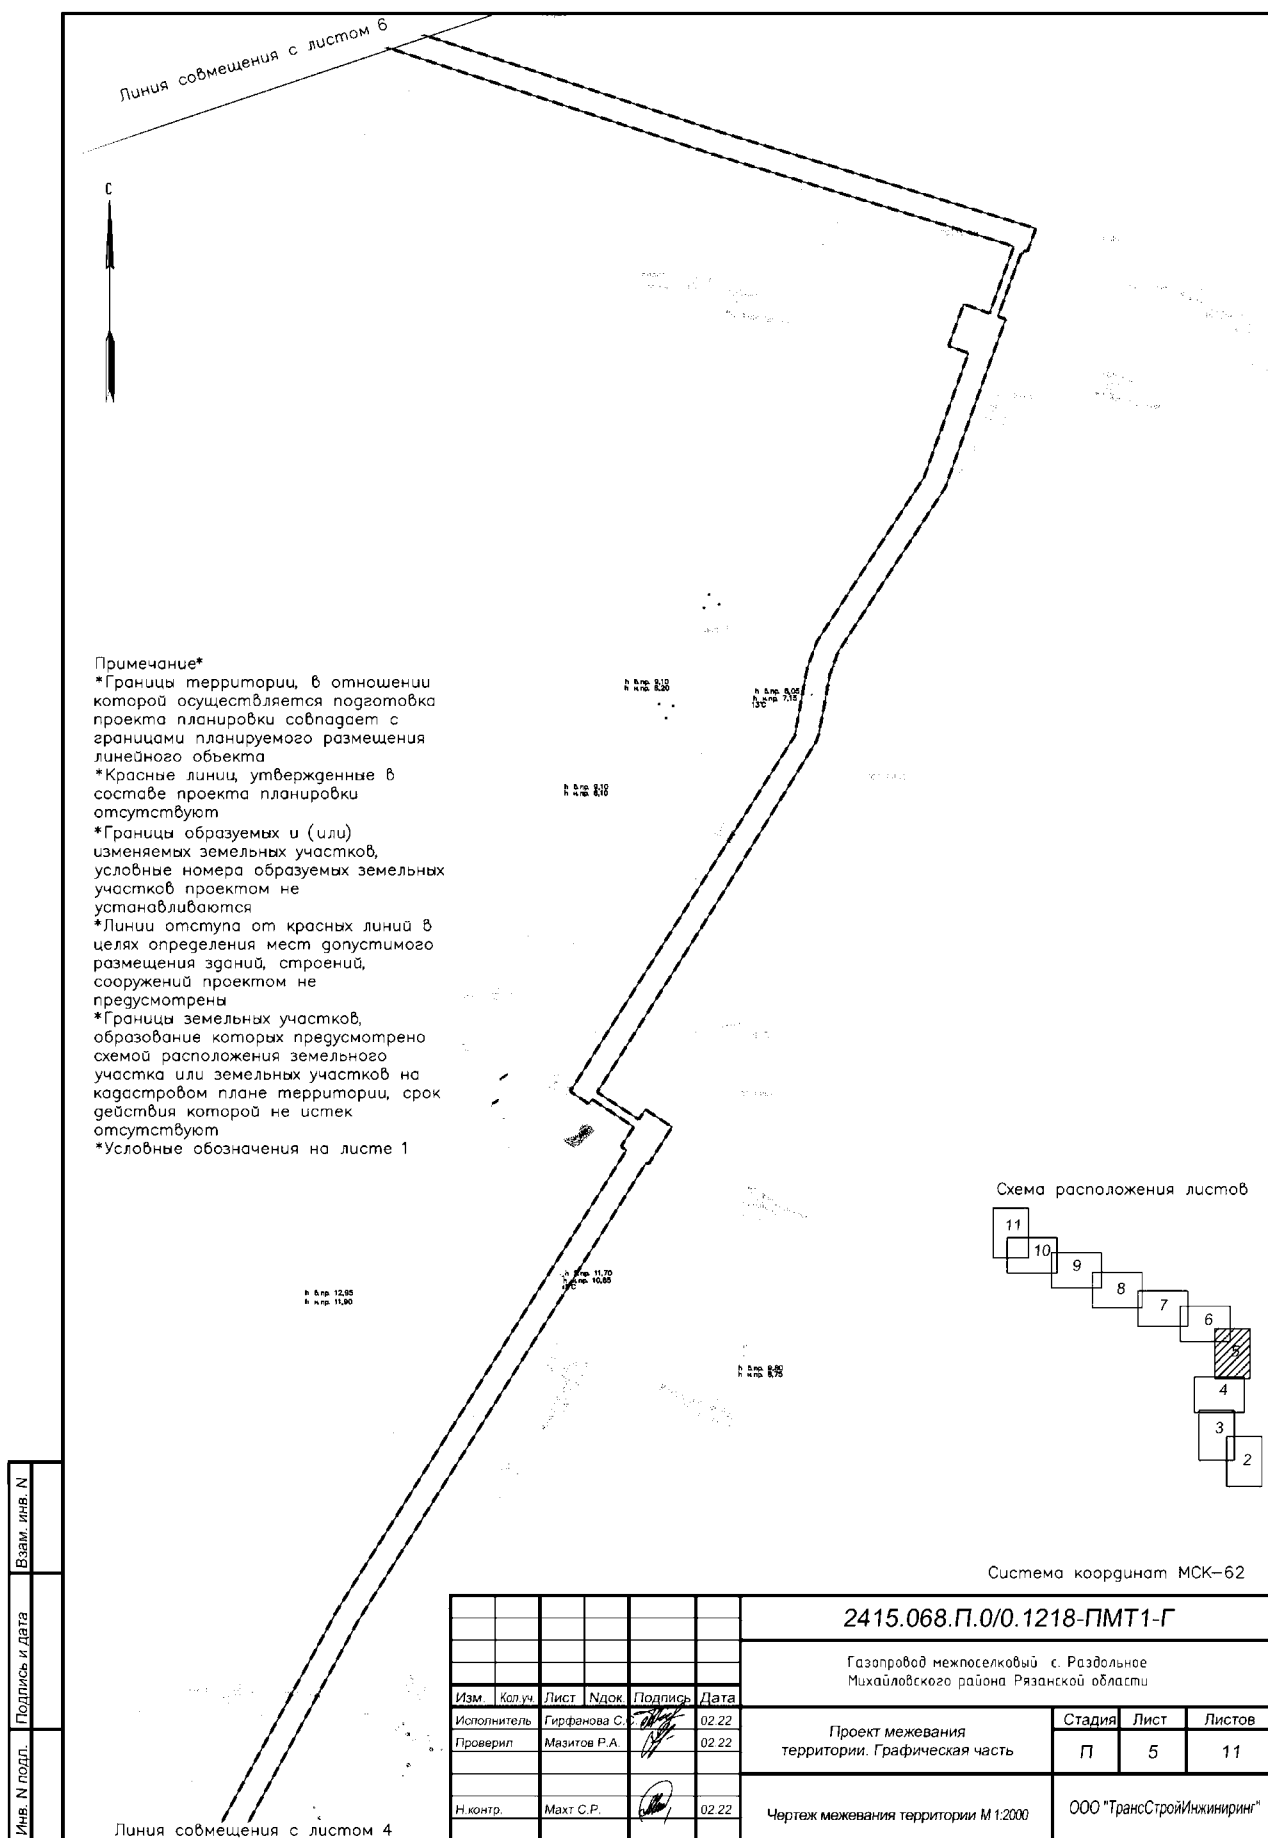

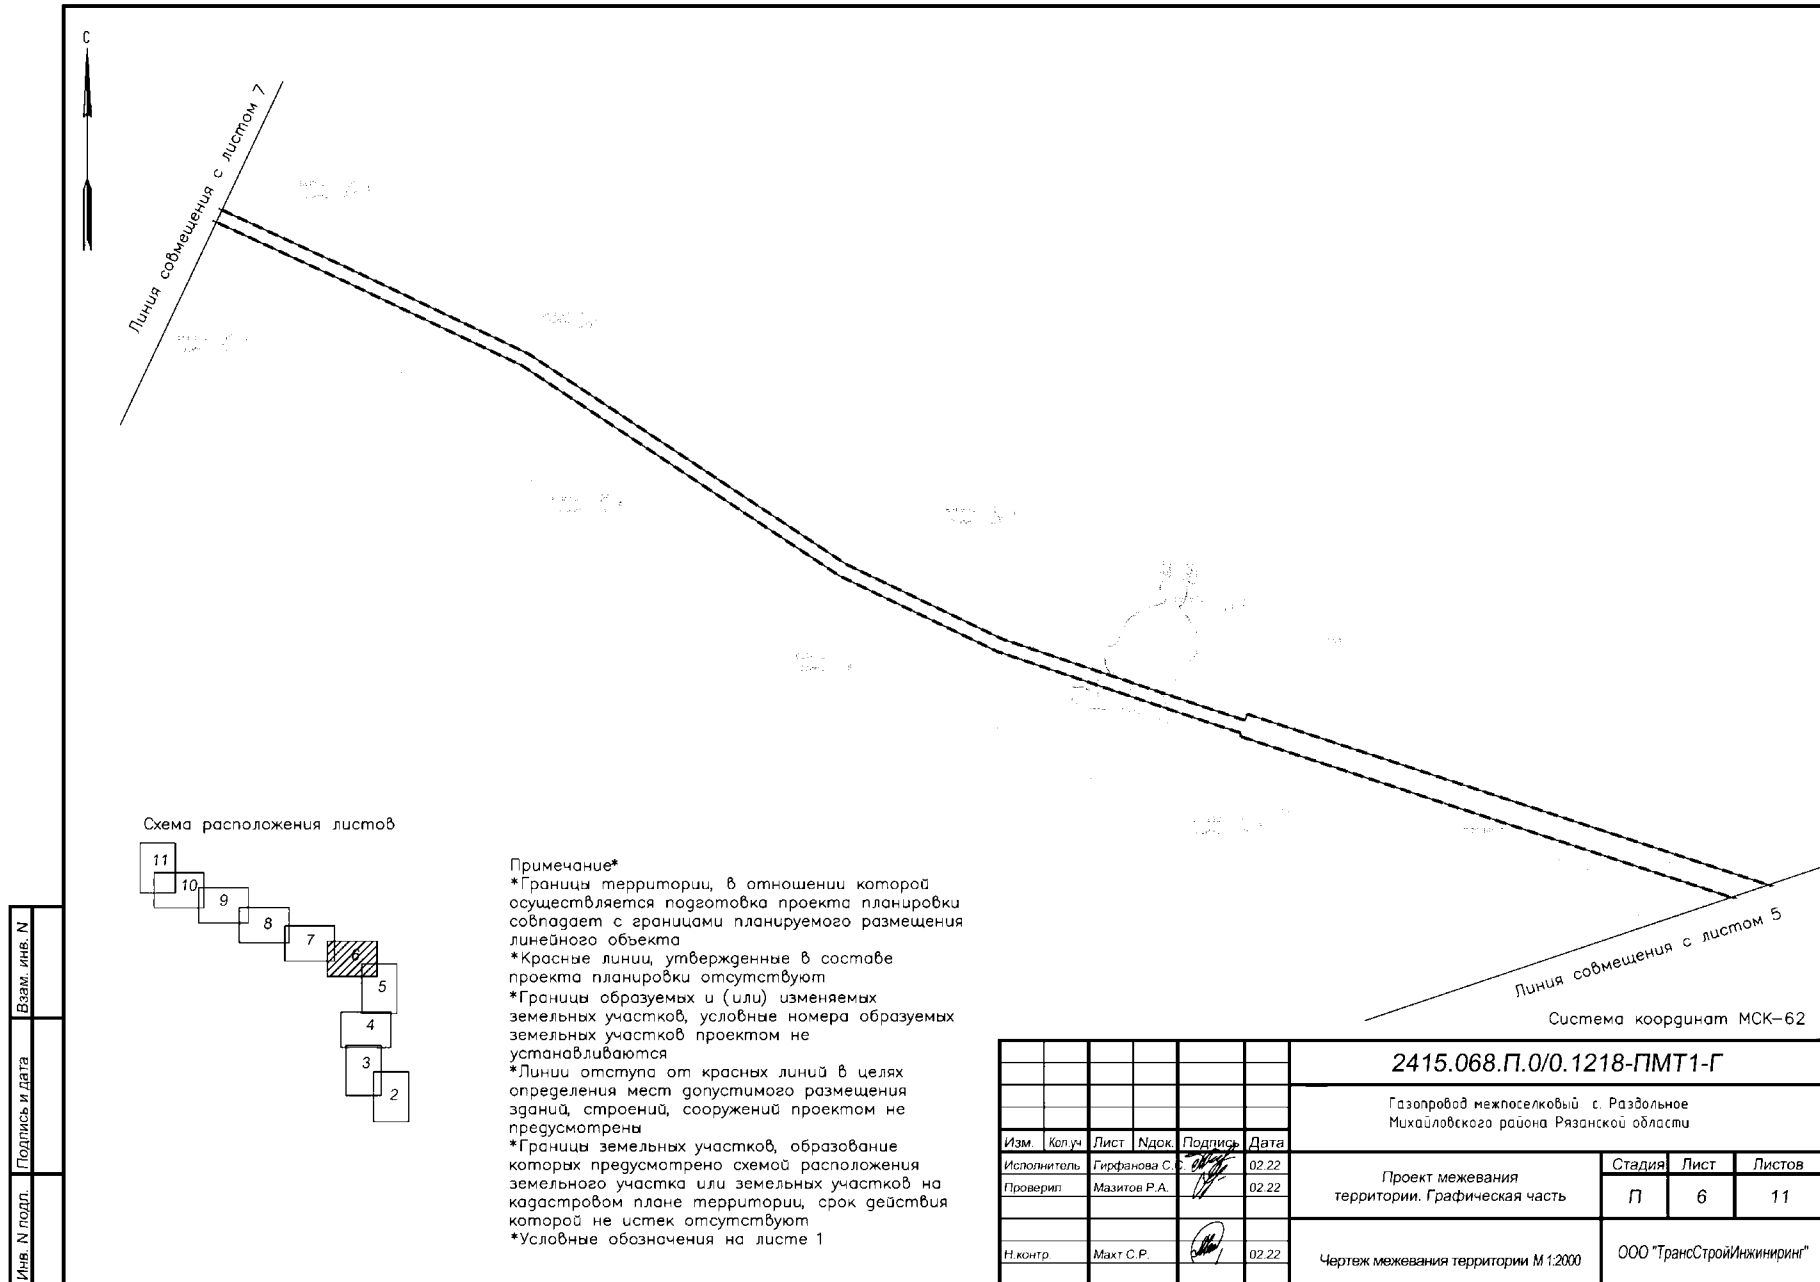

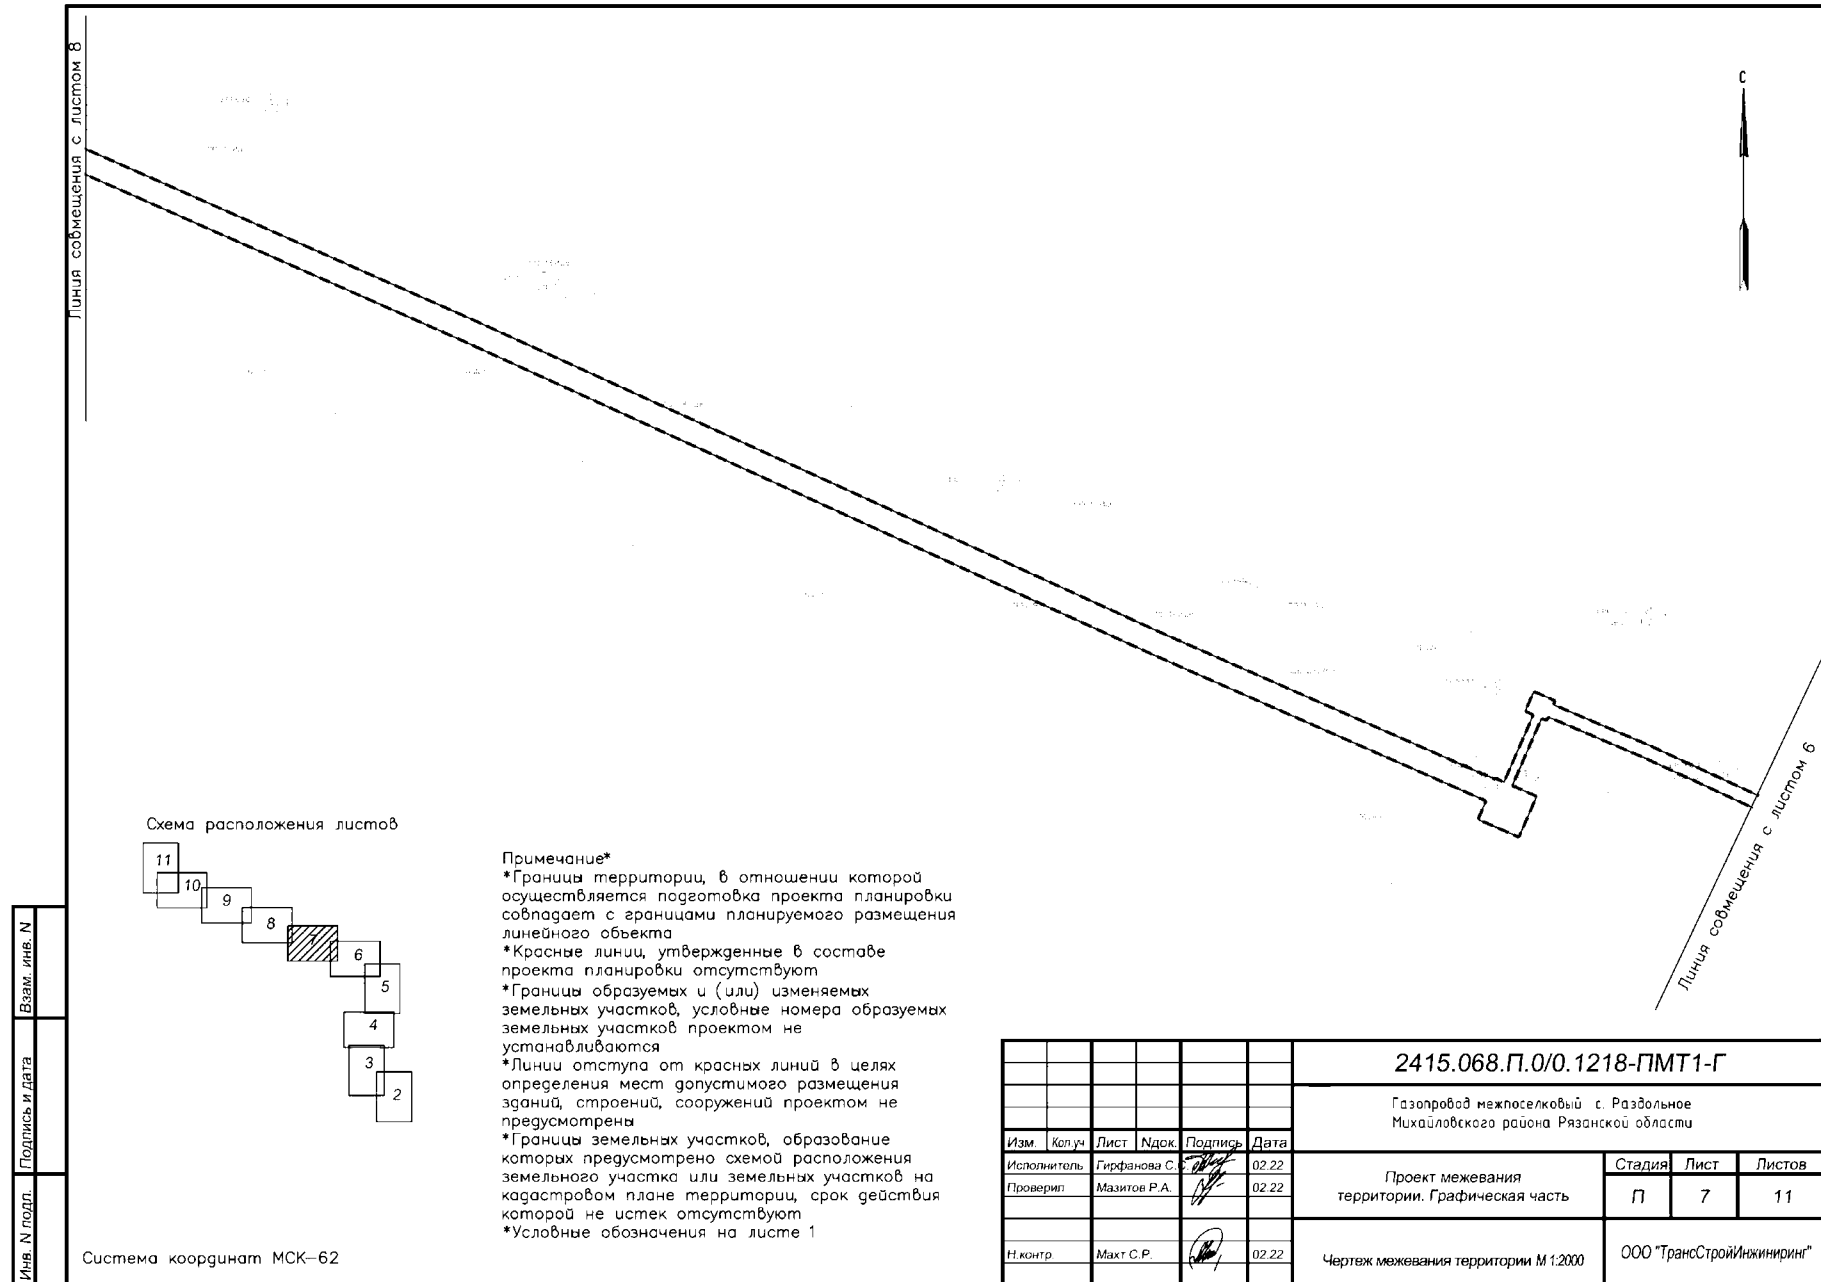

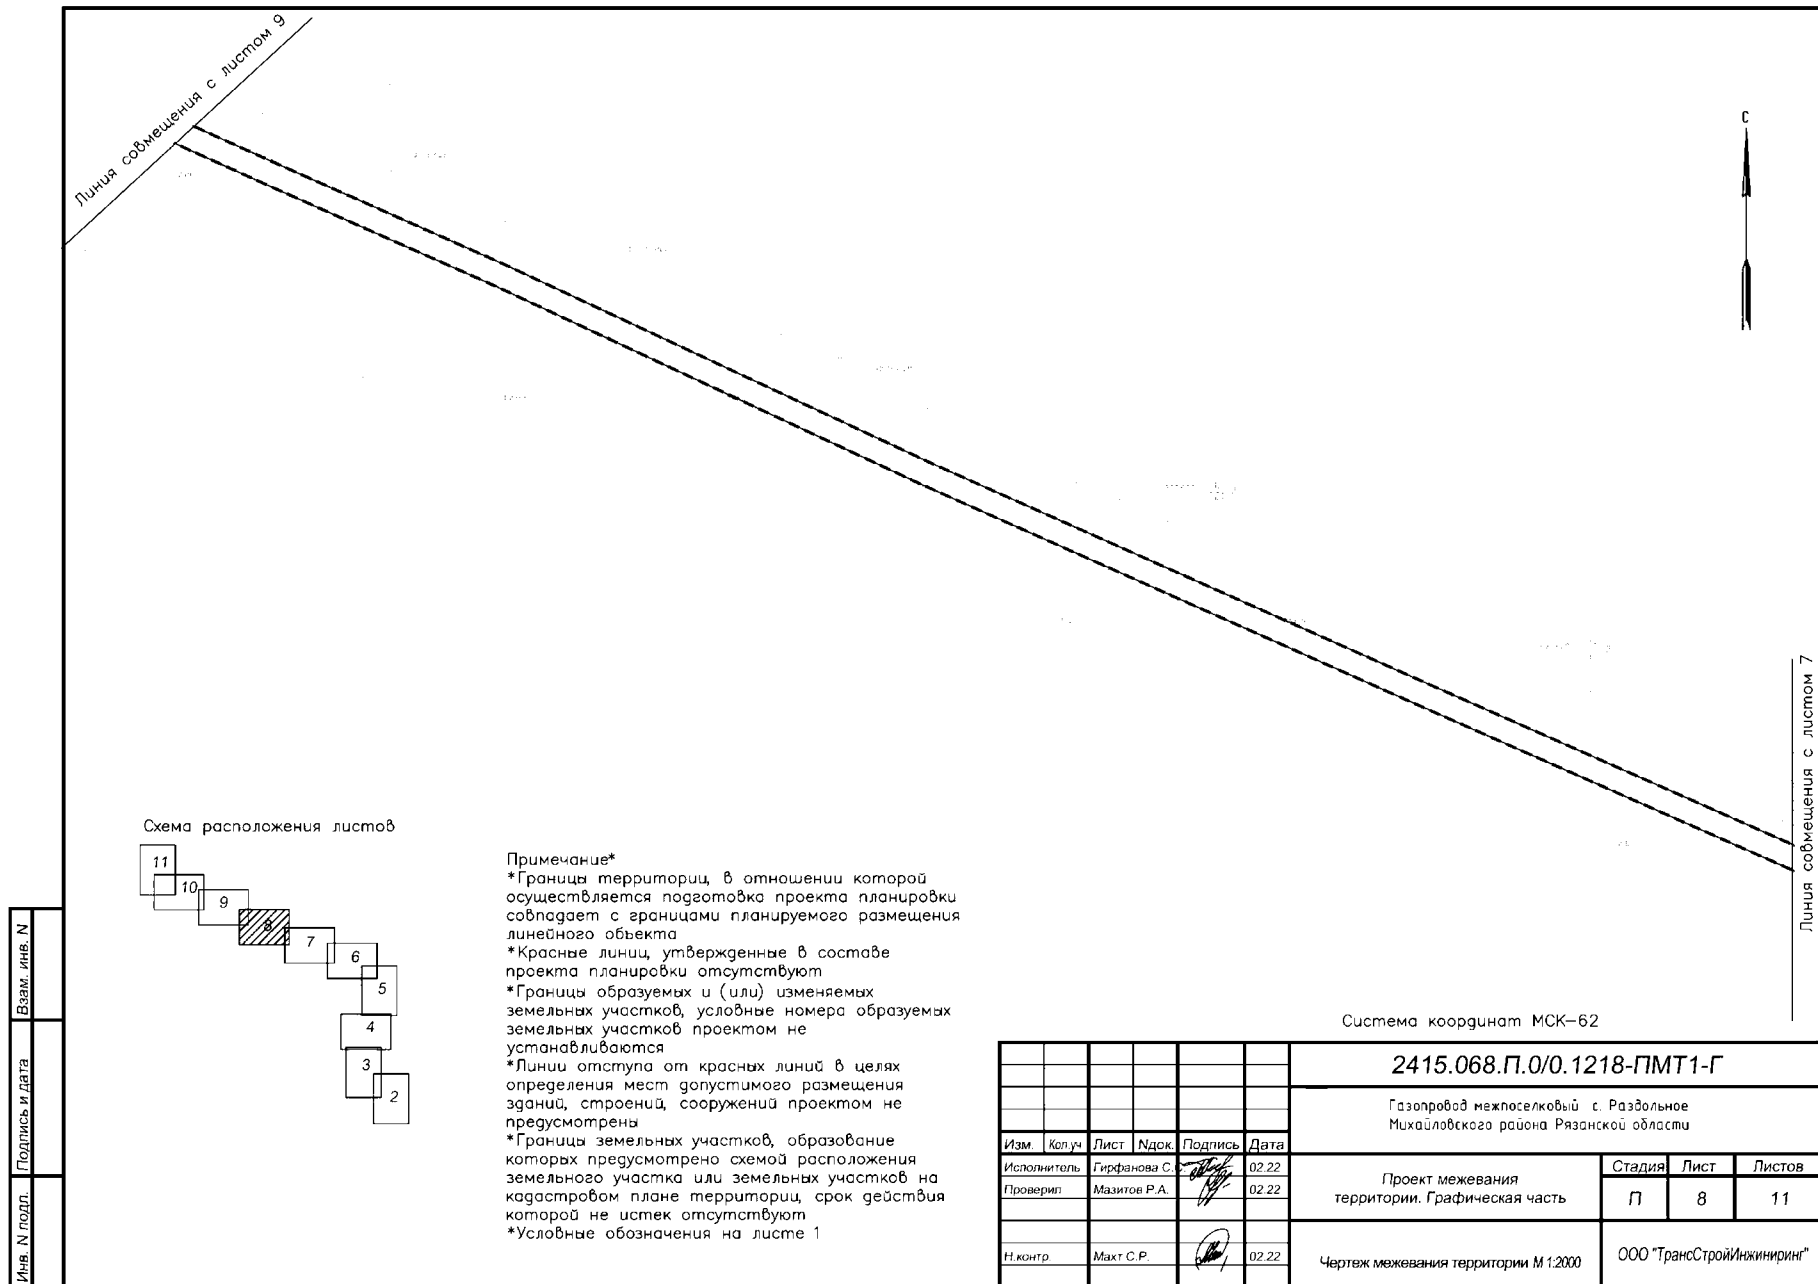

С

Линия совмещения с листом 9

Схема расположения листов

Примечание*

- *Границы территории, в отношении которой осуществляется подготовка проекта планировки совпадает с границами планируемого размещения линейного объекта
- *Красные линии, утвержденные в составе проекта планировки отсутствуют
- *Границы образуемых и (или) изменяемых земельных участков, условные номера образуемых земельных участков проектом не устанавливаются
- *Линии отступа от красных линий в целях определения мест допустимого размещения зданий, строений, сооружений проектом не предусмотрены
- *Границы земельных участков, образование которых предусмотрено схемой расположения земельного участка или земельных участков на кадастровом плане территории, срок действия которой не истек отсутствуют
- *Условные обозначения на листе 1

Система координат МСК-62

Изм.	Кол.уч	Лист	Индок.	Подпись	Дата
Исполнитель		Гирфанова С.			02.22
Проверил		Мазитов Р.А.			02.22
Н.контр.		Махт С.Р.			02.22

2415.068.П.0/0.1218-ПМТ1-Г			
Газопровод нежелезнодорожный с. Раздольное Михайловского района Рязанской области			
Проект межевания территории. Графическая часть		Стадия	Лист
П		10	11
Чертеж межевания территории М 1:2000		ООО "ТрансСтройИнжиниринг"	

Имя, N подл.

Подпись и дата

Взам. инв. N

Формат А3

