



ГЛАВНОЕ УПРАВЛЕНИЕ АРХИТЕКТУРЫ И ГРАДОСТРОИТЕЛЬСТВА РЯЗАНСКОЙ ОБЛАСТИ

ПОСТАНОВЛЕНИЕ

«15» мая 2023 г.

№ 198-н

Об утверждении генерального плана муниципального образования –
Спасск-Рязанское городское поселение Спасского муниципального района
Рязанской области

На основании статей 23-25 Градостроительного кодекса Российской Федерации, статьи 2 Закона Рязанской области от 28.12.2018 № 106-ОЗ «О перераспределении отдельных полномочий в области градостроительной деятельности между органами местного самоуправления муниципальных образований Рязанской области и органами государственной власти Рязанской области», с учетом заключения о результатах общественных обсуждений от 25.04.2023 по проекту генерального плана муниципального образования – Спасск-Рязанское городское поселение Спасского муниципального района Рязанской области, руководствуясь постановлением Правительства Рязанской области от 06.08.2008 № 153 «Об утверждении Положения о главном управлении архитектуры и градостроительства Рязанской области», главное управление архитектуры и градостроительства Рязанской области ПОСТАНОВЛЯЕТ:

1. Утвердить прилагаемый генеральный план муниципального образования – Спасск-Рязанское городское поселение Спасского муниципального района Рязанской области.

2. Настоящее постановление вступает в силу со дня его официального опубликования.

3. Государственному казенному учреждению Рязанской области «Центр градостроительного развития Рязанской области»:

1) обеспечить доступ к генеральному плану муниципального образования – Спасск-Рязанское городское поселение Спасского муниципального района Рязанской области в федеральной государственной информационной системе территориального планирования и размещение в государственных информационных системах обеспечения градостроительной деятельности в соответствии с требованиями Градостроительного кодекса

Российской Федерации;

2) подготовить, заверить усиленной квалифицированной электронной подписью и направить в территориальный орган федерального органа исполнительной власти, уполномоченный Правительством Российской Федерации на осуществление государственного кадастрового учета, государственной регистрации прав, ведение Единого государственного реестра недвижимости, сведения о границах населенных пунктов для внесения в Единый государственный реестр недвижимости в соответствии с Федеральным законом от 13.07.2015 № 218-ФЗ «О государственной регистрации недвижимости».

4. Отделу кадровой работы и делопроизводства обеспечить:

1) государственную регистрацию настоящего постановления в правовом департаменте аппарата Губернатора и Правительства Рязанской области;

2) опубликование настоящего постановления в сетевом издании «Рязанские ведомости» (www.rv-ryazan.ru) и на официальном интернет-портале правовой информации (www.pravo.gov.ru).

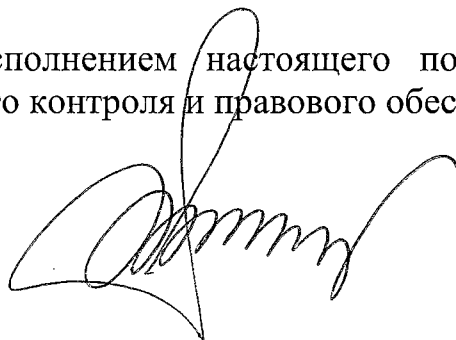
5. Отделу информационного обеспечения градостроительной деятельности разместить настоящее постановление на официальном сайте главного управления архитектуры и градостроительства Рязанской области в сети «Интернет».

6. Предложить главе муниципального образования – Спасский муниципальный район Рязанской области, главе муниципального образования – Спасск-Рязанское городское поселение Спасского муниципального района Рязанской области обеспечить размещение настоящего постановления на официальном сайте муниципального образования в сети «Интернет», публикацию в средствах массовой информации.

7. Признать не подлежащим применению решение исполнительного комитета Рязанского областного Совета народных депутатов от 18.04.1983 № 96/8 «Об утверждении генерального плана города Спасска-Рязанского Рязанской области».

8. Контроль за исполнением настоящего постановления возложить на отдел градостроительного контроля и правового обеспечения.

Начальник



Р.В. Шашкин

Утвержден
постановлением главного управления
архитектуры и градостроительства
Рязанской области
от 15 мая 2023 г. № 198-п

ГЕНЕРАЛЬНЫЙ ПЛАН
муниципального образования – Спасск-Рязанское городское поселение
Спасского муниципального района Рязанской области

ПОЛОЖЕНИЕ О ТЕРРИТОРИАЛЬНОМ ПЛАНИРОВАНИИ

1. Сведения о видах, назначении и наименованиях планируемых для размещения объектов местного значения поселения, их основные характеристики, их местоположение (для объектов местного значения, не являющихся линейными объектами, указываются функциональные зоны), а также характеристики зон с особыми условиями использования территорий в случае, если установление таких зон требуется в связи с размещением данных объектов.

На территории муниципального образования – Спасск-Рязанское городское поселение Спасского муниципального района Рязанской области генеральным планом не планируется размещение объектов местного значения поселения.

2. Параметры функциональных зон, а также сведения о планируемых для размещения в них объектах федерального значения, объектах регионального значения, объектах местного значения, за исключением линейных объектов.

Согласно пункту 5 статьи 1 Градостроительного кодекса Российской Федерации функциональные зоны – это зоны, для которых документами территориального планирования определены границы и функциональное назначение.

Согласно части 12 статьи 9 Градостроительного кодекса Российской Федерации утверждение в документах территориального планирования границ функциональных зон не влечет за собой изменение правового режима земель, находящихся в границах указанных зон.

Функциональное зонирование на территории муниципального образования – Спасск-Рязанское городское поселение Спасского муниципального района Рязанской области определено в соответствии с законодательством Российской Федерации.

2.1. Параметры функциональных зон.

При определении параметров функциональных зон на территории муниципального образования – Спасск-Рязанское городское поселение Спасского муниципального района Рязанской области учитывались градостроительные требования, в том числе:

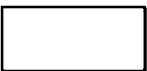
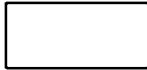
- рациональные формы расселения населения;
- оптимальные варианты сочетания в пределах зон градостроительных объектов различного функционального назначения;
- структурирование сети общественного обслуживания по принципу привлекательности для различных групп населения дифференцированных видов предложений в зависимости от предпочтений;
- обеспечение равной доступности территории общественного центра поселения по отношению ко всем функциональным зонам и планировочным

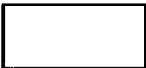
частям населенного пункта, локализация центра с учетом исторически сложившегося характера использования территории;

- структурное разделение и обособление функциональных зон посредством выделения территорий, предназначенных для обеспечения транспортного и пешеходного обслуживания с учетом формирования рациональной системы связи и возможного осуществления альтернативных вариантов пространственных связей;

- максимальное использование особенностей природного ландшафта в процессе структурного выделения функциональных зон в целях наибольшего использования его преимуществ.

К функциональным зонам в генеральном плане муниципального образования – Спасск-Рязанское городское поселение Спасского муниципального района Рязанской области относятся зоны, перечисленные в таблице ниже.

Обозначение функциональной зоны	Наименование функциональной зоны
	Жилые зоны
	Многофункциональная общественно-деловая зона
	Зона специализированной общественной застройки
	Производственная зона
	Коммунально-складская зона
	Зона инженерной инфраструктуры
	Зона транспортной инфраструктуры
	Зоны сельскохозяйственного использования
	Производственная зона сельскохозяйственных предприятий
	Зона сельскохозяйственных угодий
	Зоны рекреационного назначения
	Зона отдыха
	Зона лесов

Обозначение функциональной зоны	Наименование функциональной зоны
	Зона озелененных территорий специального назначения
	Зона кладбищ
	Зона складирования и захоронения отходов

Границы функциональных зон отображены на карте функциональных зон поселения.

Жилые зоны.

Жилые зоны предназначены для размещения жилых домов различной этажности, с возможностью размещения отдельно стоящих, встроенных или пристроенных объектов общественного, социального, культурно-бытового назначения, обеспечивающих потребности жителей.

Многофункциональная общественно-деловая зона.

Многофункциональная общественно-деловая зона предназначена для размещения объектов государственного, делового, общественного и коммерческого назначения.

Зона специализированной общественной застройки.

Зона специализированной общественной застройки предназначена для размещения объектов здравоохранения, образования, культуры, науки, с возможностью размещения культовых объектов.

Производственная зона.

Производственная зона предназначена для размещения производственных, коммунально-складских объектов, деятельность которых связана с воздействием на окружающую среду, для которых необходима организация санитарно-защитной зоны в соответствии с требованиями технических регламентов.

Коммунально-складская зона.

Коммунально-складская зона предназначена для размещения коммунально-складских объектов, деятельность которых связана с воздействием на окружающую среду, для которых необходима организация санитарно-защитной зоны в соответствии с требованиями технических регламентов, а также объектов инженерной инфраструктуры.

Зона инженерной инфраструктуры.

Зона инженерной инфраструктуры предназначена для размещения объектов коммунального обслуживания связанных с обеспечением энергоснабжением,

теплоснабжением, газоснабжением, водоснабжением, водоотведением, очисткой стоков, связи.

Зона транспортной инфраструктуры.

Зона транспортной инфраструктуры предназначена для размещения объектов автомобильного, трубопроводного транспорта, дорожного сервиса, улично-дорожной сети.

Зоны сельскохозяйственного использования.

Зоны сельскохозяйственного использования предназначены для выращивания сельскохозяйственных культур, сенокосения, выпаса сельскохозяйственных животных, ведения личного подсобного хозяйства на полевых участках.

Производственная зона сельскохозяйственных предприятий.

Производственные зоны сельскохозяйственных предприятий предназначена для размещения объектов сельскохозяйственного назначения, используемых для содержания и разведения сельскохозяйственных животных, производства, хранения и первичной переработки сельскохозяйственной продукции, питомников, для которых необходима организация санитарно-защитной зоны в соответствии с требованиями технических регламентов.

Зона сельскохозяйственных угодий.

Зона сельскохозяйственных угодий предназначена для выращивания культурных растений на сельскохозяйственных угодьях в составе земель сельскохозяйственного назначения, которые имеют приоритет в использовании и подлежат особой охране.

Зоны рекреационного назначения.

Зоны рекреационного назначения предназначены для размещения городских парков, садов, скверов, бульваров, набережных, территорий зеленых насаждений, а также объектов предназначенных для занятий физической культурой и спортом.

Зона отдыха.

Зона отдыха предназначена для размещения детских лагерей, пансионатов, гостиниц, кемпингов, домов отдыха, не оказывающих услуги по лечению.

Зона лесов.

Зона лесов предназначена для охраны, защиты и воспроизводства лесов, а также для сохранения и восстановления природных ландшафтов.

Зона озелененных территорий специального назначения.

Зона озелененных территорий специального назначения предназначена для формирования озелененных участков, выполняющих санитарно-защитные функции.

Зона кладбищ.

Зона кладбищ предназначена для размещения кладбищ, мест захоронения, соответствующих культовых зданий и сооружений, для которых необходима организация санитарно-защитной зоны в соответствии с требованиями технических регламентов.

Зона складирования и захоронения отходов.

Зона складирования и захоронения отходов предназначена для размещения, хранения, захоронения, утилизации, накопления, обработки, обезвреживания отходов производства и потребления, для которых необходима организация санитарно-защитной зоны в соответствии с требованиями технических регламентов.

В генеральном плане муниципального образования – Спасск-Рязанское городское поселение Спасского муниципального района Рязанской области выделены следующие функциональные зоны, для которых определены площади соответствующего функционального назначения, перечисленные в таблице ниже.

№ п/п	Наименование зоны	Площадь, га
1	Жилые зоны	307,16
2	Многофункциональная общественно-деловая зона	24,50
3	Зона специализированной общественной застройки	46,41
4	Производственная зона	52,68
5	Коммунально-складская зона	10,16
6	Зона инженерной инфраструктуры	7,83
7	Зона транспортной инфраструктуры	119,78
8	Зоны сельскохозяйственного использования	643,91
9	Производственная зона сельскохозяйственных предприятий	16,07
10	Зона сельскохозяйственных угодий	111,61
11	Зоны рекреационного назначения	33,05
12	Зона отдыха	2,32
13	Зона лесов	205,71
14	Зона озелененных территорий специального назначения	91,31
15	Зона кладбищ	4,71
17	Зона складирования и захоронения отходов	4,49

2.2. Сведения о планируемых для размещения в функциональных зонах объектов федерального значения, объектов регионального значения, объектов местного значения муниципального района.

На территории муниципального образования – Спасск-Рязанское городское поселение Спасского муниципального района Рязанской области утвержденными документами территориального планирования не планируется размещение объектов федерального значения, объектов регионального значения, объектов местного значения муниципального района.

Карта планируемого размещения объектов местного значения поселения
М 1:10000

Панинское
сельское поселение

г.Спасск-Рязанский

Гавриловское
сельское поселение

Панинское
сельское поселениеПанинское
сельское поселение

Условные обозначения

сущ. Границы единиц административно-территориального деления Российской Федерации

— • • — Граница городского поселения

— ... Граница населенного пункта

Финансизация и социализация

☐ Жилая зона

ЖИТЫЕ ЗОНЫ

☐ Многофункциональная общест

☐ Зона специализированной общ.

■ Производственная зона

☐ Коммунально-складская зона

Зона инженерной инфраструкт

2014年12月10日

Зона транспортной инфраструктуры

Зоны сельскохозяйственного и

Производственная зона сельск

Зона сельскохозяйственных угодий

 Зоны рекреационного назначения

Зона отдыха

Зона песков

[illegible]

Зона озелененных территорий

Зона кладбищ

Зона складирования и захоронения

Автомобильные дороги

■ Автомобильные дороги регион

— Автомобильные дороги местного

Улично-дорожная сеть гор

— Улицы и дороги местного знач.

[illegible]

Карта границ населенных пунктов, входящих в состав поселения
М 1:10000

Панинское
сельское поселение

сущ. Границы единиц административно-территориального деления
Российской Федерации

— • • • Граница городского поселения

— • • • • Граница населенного пункта

Имя, № докум.	Подп. и дата	Взам. инв. №2

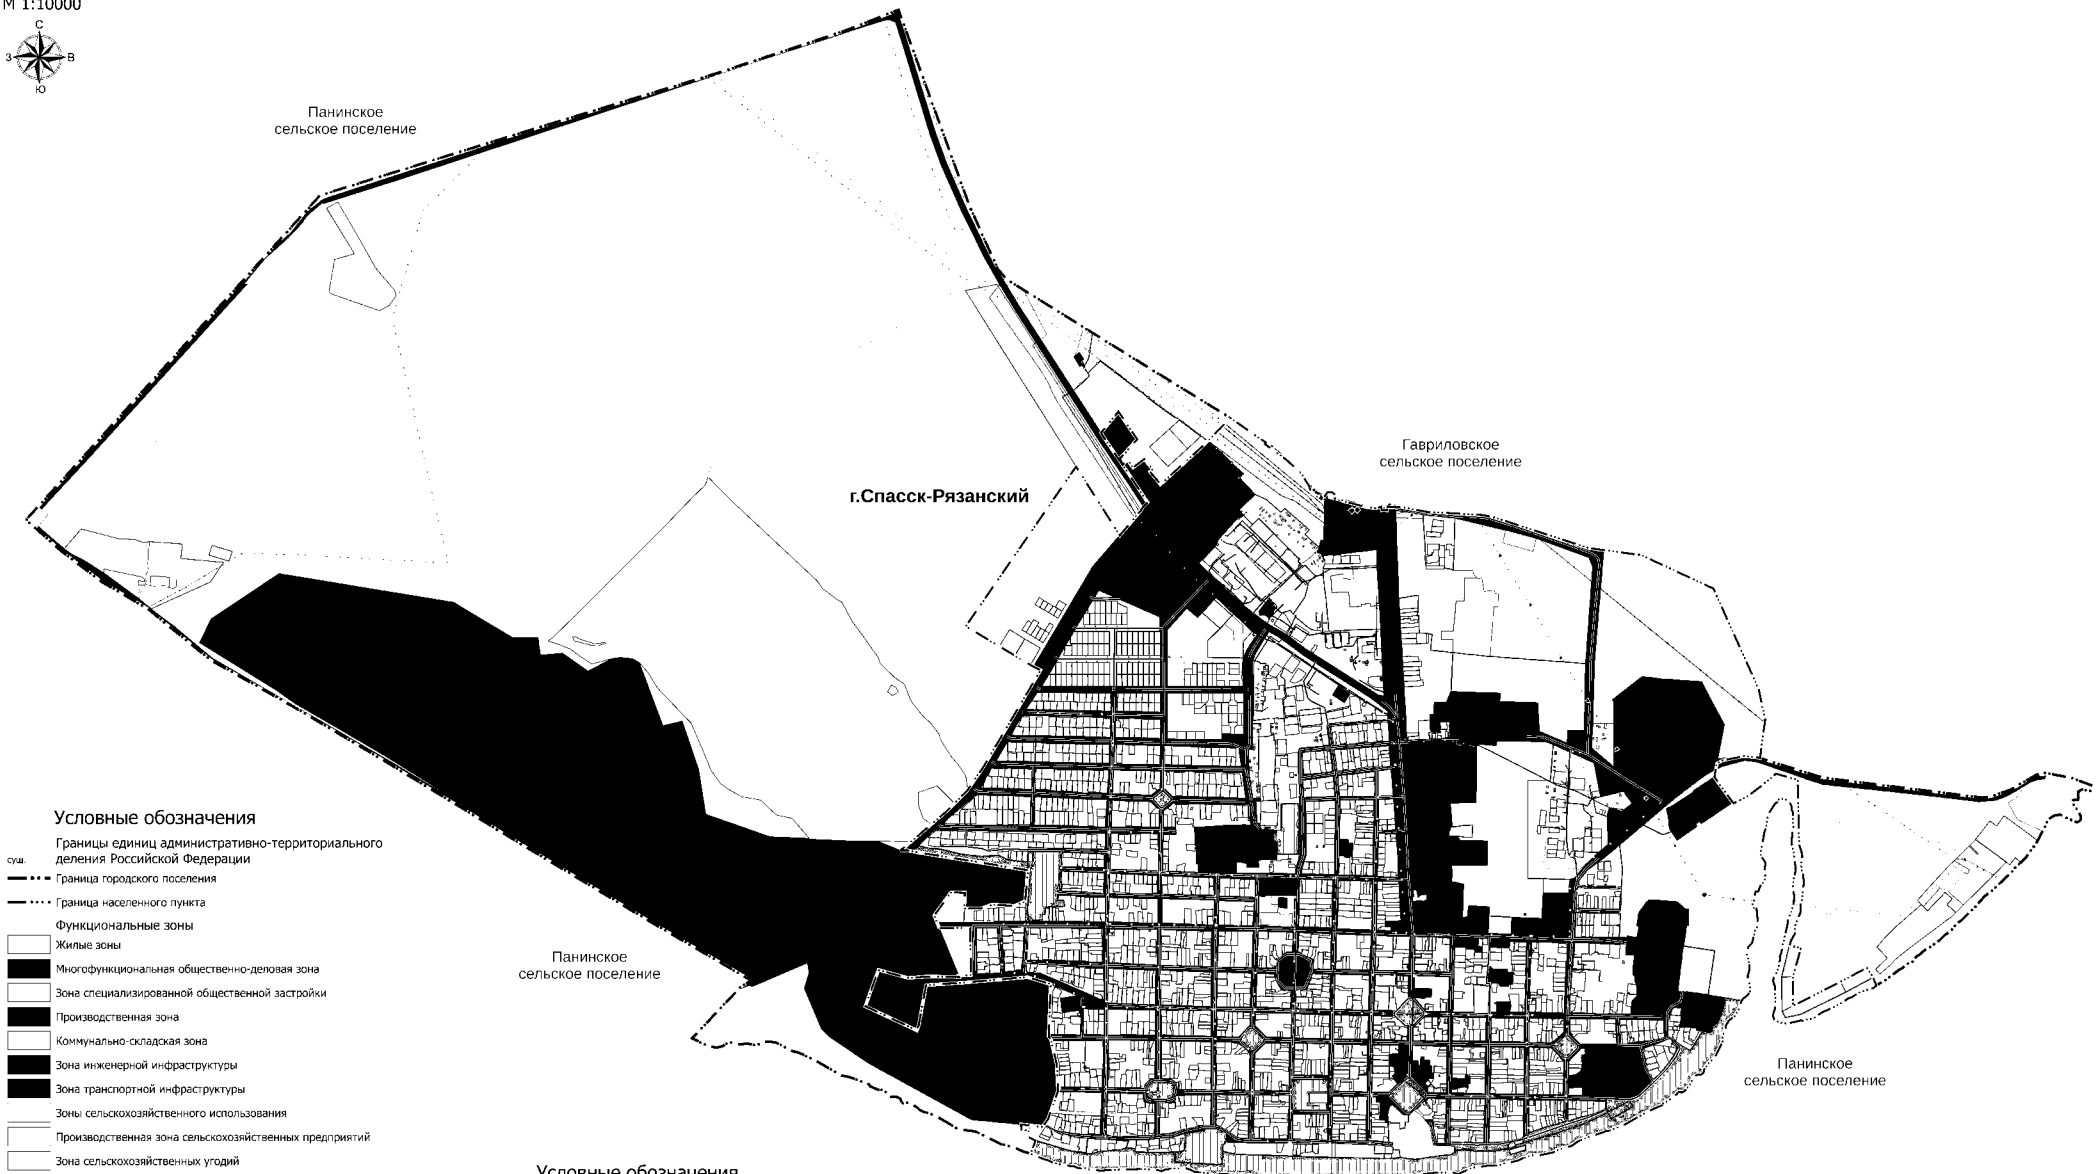
[illegible]

Генеральный план муниципального образования – Спасск-Рязанское городское поселение
Спасского муниципального района Рязанской области

Карта функциональных зон поселения
М 1:100000



Приложение № 3 к генеральному плану
муниципального образования –
Спасск-Рязанское городское поселение
Спасского муниципального района
Рязанской области



- Условные обозначения**
- Границы единиц административно-территориального деления Российской Федерации
- суш. — Граница городского поселения
- Граница населенного пункта
- Функциональные зоны
- Жилые зоны
 - Многофункциональная общественно-деловая зона
 - Зона специализированной общественной застройки
 - Производственная зона
 - Коммунально-складская зона
 - Зона инженерной инфраструктуры
 - Зона транспортной инфраструктуры
 - Зоны сельскохозяйственного использования
 - Производственная зона сельскохозяйственных предприятий
 - Зона сельскохозяйственных угодий
 - Зоны рекреационного назначения
 - Зона отдыха
 - Зона лесов
 - Зона озелененных территорий специального назначения
 - Зона кладбищ
 - Зона складирования и захоронения отходов
- Автомобильные дороги
- Автомобильные дороги регионального или межмуниципального значения
 - Автомобильные дороги местного значения
- Улично-дорожная сеть городского населенного пункта
- Улицы и дороги местного значения

- Условные обозначения**
- суш. — Линии электропередачи (ЛЭП)
- Линии электропередачи 110 кВ
 - Линии электропередачи 35 кВ
 - Линии электропередачи 10 кВ
- Магистральные трубопроводы для транспортировки жидких и газообразных углеводородов
- Магистральный газопровод
- Распределительные трубопроводы для транспортировки газа
- Газопровод распределительный высокого давления
 - Газопровод распределительный среднего давления
 - Газопровод распределительный низкого давления

- Условные обозначения**
- суш. — Сети теплоснабжения
- Теплопровод распределительный (квартирный)
- Сети водоснабжения
- Водопровод
- Сети водоотведения
- Канализация самотечная
 - Канализация напорная
- Сети электросвязи
- Линия связи

						Генеральный план муниципального образования – Спасск-Рязанское городское поселение Спасского муниципального района Рязанской области					
Мас.	Кол.уч.	Лист	Вклад.	Подп.	Дата				Старая	Лист	Листов
						Карта функциональных зон поселения М 1:100000					

Приложение № 4 к генеральному плану
муниципального образования -
Спасск-Рязанское городское поселение
Спасского муниципального района
Рязанской области

Графическое описание местоположения границ населенных пунктов,
перечень координат характерных точек этих границ
муниципального образования – Спасск-Рязанское городское поселение
Спасского муниципального района Рязанской области

ОПИСАНИЕ МЕСТОПОЛОЖЕНИЯ ГРАНИЦ

Граница населенного пункта г. Спасск-Рязанский

(наименование объекта местоположение границ, которого описано (далее - объект))

Раздел 1

Сведения об объекте		
№ п/п	Характеристики объекта	Описание характеристик
1	2	3
1	Местоположение объекта	<i>Российская Федерация, Рязанская область, р-н Спасский, г Спасск-Рязанский</i>
2	Площадь объекта ± величина погрешности определения площади (Р ± Дельта Р)	<i>6808837кв.м. ± 913кв.м.</i>
3	Иные характеристики объекта	-

Раздел 2

Сведения о местоположении границ объекта					
1. Система координат <u>МСК-62</u>					
2. Сведения о характерных точках границ объекта					
Обозначение характерных точек границ	Координаты, м		Метод определения координат характерной точки	Средняя квадратическая погрешность положения характерной точки (Мп), м	Описание обозначения точки на местности (при наличии)
	X	Y			
1	2	3	4	5	6
1	420878,08	2177434,22	Картометрический метод	2,50	-
2	420825,16	2177469,43	Картометрический метод	2,50	-
3	420773,92	2177503,51	Картометрический метод	2,50	-
4	420701,32	2177438,97	Картометрический метод	2,50	-
5	420679,74	2177449,32	Картометрический метод	2,50	-
6	420688,15	2177458,21	Картометрический метод	2,50	-
7	420691,12	2177456,34	Картометрический метод	2,50	-
8	420695,93	2177468,37	Картометрический метод	2,50	-
9	420679,63	2177479,41	Картометрический метод	2,50	-
10	420667,54	2177488,28	Картометрический метод	2,50	-
11	420700,46	2177530,43	Картометрический метод	2,50	-
12	420661,16	2177561,32	Картометрический метод	2,50	-
13	420653,42	2177551,49	Картометрический метод	2,50	-
14	420616,74	2177581,02	Картометрический метод	2,50	-
15	420604,83	2177591,15	Картометрический метод	2,50	-
16	420740,52	2177739,93	Картометрический метод	2,50	-
17	420764,33	2177763,96	Картометрический метод	2,50	-
18	420853,9	2177853,04	Картометрический метод	2,50	-
19	420761,75	2177985,76	Картометрический метод	2,50	-
20	420756,46	2177982,31	Картометрический метод	2,50	-
21	420698,92	2178060,75	Картометрический метод	2,50	-
22	420651,91	2178113,16	Картометрический метод	2,50	-
23	420635,97	2178125,24	Картометрический метод	2,50	-
24	420634,24	2178125,2	Картометрический метод	2,50	-
25	420602,2	2178146,02	Картометрический метод	2,50	-
26	420572,67	2178157,35	Картометрический метод	2,50	-
27	420560,53	2178175,55	Картометрический метод	2,50	-
28	420561,34	2178205,89	Картометрический метод	2,50	-
29	420576,72	2178216,81	Картометрический метод	2,50	-
30	420576	2178231,58	Картометрический метод	2,50	-
31	420542,42	2178275,27	Картометрический метод	2,50	-
32	420525,74	2178340,4	Картометрический метод	2,50	-
33	420518,96	2178372,76	Картометрический метод	2,50	-
34	420516,13	2178399,46	Картометрический метод	2,50	-
35	420522,64	2178418,4	Картометрический метод	2,50	-
36	420508,73	2178419,31	Картометрический метод	2,50	-
37	420508,76	2178420,15	Картометрический метод	2,50	-
38	420508,05	2178438,9	Картометрический метод	2,50	-
39	420509,98	2178438,89	Картометрический метод	2,50	-

Сведения о местоположении границ объекта

40	420522,66	2178437,85	Картометрический метод	2,50	-
41	420520,06	2178496,47	Картометрический метод	2,50	-
42	420502,97	2178586,48	Картометрический метод	2,50	-
43	420495,05	2178712,04	Картометрический метод	2,50	-
44	420493,45	2178746,58	Картометрический метод	2,50	-
45	420489,92	2178798,63	Картометрический метод	2,50	-
46	420487,19	2178818,06	Картометрический метод	2,50	-
47	420479,72	2178847,25	Картометрический метод	2,50	-
48	420366,78	2179194,5	Картометрический метод	2,50	-
49	420340,8	2179390,62	Картометрический метод	2,50	-
50	420215,66	2179660,84	Картометрический метод	2,50	-
51	419839,11	2179830,74	Картометрический метод	2,50	-
52	419724,85	2179854,76	Картометрический метод	2,50	-
53	419579,72	2179835,16	Картометрический метод	2,50	-
54	419581,41	2179829,87	Картометрический метод	2,50	-
55	419587,92	2179776,44	Картометрический метод	2,50	-
56	419571,78	2179695,12	Картометрический метод	2,50	-
57	419558,58	2179673,6	Картометрический метод	2,50	-
58	419553,79	2179672,66	Картометрический метод	2,50	-
59	419536,27	2179669,22	Картометрический метод	2,50	-
60	419509,89	2179664,05	Картометрический метод	2,50	-
61	419414,39	2179732,89	Картометрический метод	2,50	-
62	419411,16	2179736,19	Картометрический метод	2,50	-
63	419434,54	2179784,64	Картометрический метод	2,50	-
64	419476,7	2179841,44	Картометрический метод	2,50	-
65	419521,01	2179896,13	Картометрический метод	2,50	-
66	419509,61	2179938,81	Картометрический метод	2,50	-
67	419498,16	2179977,08	Картометрический метод	2,50	-
68	419491,65	2179977,22	Картометрический метод	2,50	-
69	419254,66	2179982,34	Картометрический метод	2,50	-
70	419228,81	2179991,2	Картометрический метод	2,50	-
71	419212	2179995,07	Картометрический метод	2,50	-
72	419204,31	2179991,38	Картометрический метод	2,50	-
73	419164,3	2179990,54	Картометрический метод	2,50	-
74	419149,41	2179995,51	Картометрический метод	2,50	-
75	419115,08	2179999,18	Картометрический метод	2,50	-
76	419049,82	2179993,28	Картометрический метод	2,50	-
77	419028,41	2179988	Картометрический метод	2,50	-
78	419026,07	2179987,76	Картометрический метод	2,50	-
79	419003,58	2179986,73	Картометрический метод	2,50	-
80	418952,72	2179967,67	Картометрический метод	2,50	-
81	418922,46	2179965,56	Картометрический метод	2,50	-
82	418896,93	2179952,52	Картометрический метод	2,50	-
83	418877,81	2179947,08	Картометрический метод	2,50	-
84	418868,57	2179989,83	Картометрический метод	2,50	-
85	418761,19	2179959,14	Картометрический метод	2,50	-
86	418652	2179959,24	Картометрический метод	2,50	-
87	418691,25	2180036,62	Картометрический метод	2,50	-
88	418694,63	2180042,86	Картометрический метод	2,50	-
89	418741,94	2180136,57	Картометрический метод	2,50	-
90	418795,84	2180235,66	Картометрический метод	2,50	-

Сведения о местоположении границ объекта

91	418758,56	2180259,89	Картометрический метод	2,50	-
92	418728,9	2180272,16	Картометрический метод	2,50	-
93	418725,58	2180269,01	Картометрический метод	2,50	-
94	418719,01	2180260,03	Картометрический метод	2,50	-
95	418711,27	2180235,18	Картометрический метод	2,50	-
96	418704,39	2180214,78	Картометрический метод	2,50	-
97	418700,69	2180207,24	Картометрический метод	2,50	-
98	418695,1	2180199,8	Картометрический метод	2,50	-
99	418692,37	2180191,54	Картометрический метод	2,50	-
100	418684,9	2180180,41	Картометрический метод	2,50	-
101	418682,29	2180170,08	Картометрический метод	2,50	-
102	418681,17	2180167,07	Картометрический метод	2,50	-
103	418672,58	2180157,21	Картометрический метод	2,50	-
104	418656,41	2180129,23	Картометрический метод	2,50	-
105	418648,82	2180114,99	Картометрический метод	2,50	-
106	418625,68	2180064,85	Картометрический метод	2,50	-
107	418619,07	2180055,11	Картометрический метод	2,50	-
108	418608,13	2180039,45	Картометрический метод	2,50	-
109	418604,51	2180032,46	Картометрический метод	2,50	-
110	418603,58	2180029,54	Картометрический метод	2,50	-
111	418601,3	2180012,15	Картометрический метод	2,50	-
112	418595,96	2179996,44	Картометрический метод	2,50	-
113	418596,85	2179988,82	Картометрический метод	2,50	-
114	418587,05	2179943,63	Картометрический метод	2,50	-
115	418586,06	2179937,39	Картометрический метод	2,50	-
116	418586,06	2179929,8	Картометрический метод	2,50	-
117	418587,31	2179920,9	Картометрический метод	2,50	-
118	418592,17	2179903,44	Картометрический метод	2,50	-
119	418597,4	2179893,16	Картометрический метод	2,50	-
120	418601,93	2179888,71	Картометрический метод	2,50	-
121	418611,84	2179884,69	Картометрический метод	2,50	-
122	418621,11	2179885,16	Картометрический метод	2,50	-
123	418645,91	2179891,38	Картометрический метод	2,50	-
124	418661,26	2179893,04	Картометрический метод	2,50	-
125	418675,59	2179893,41	Картометрический метод	2,50	-
126	418687,76	2179894,51	Картометрический метод	2,50	-
127	418700,9	2179890,15	Картометрический метод	2,50	-
128	418704,67	2179889,98	Картометрический метод	2,50	-
129	418713,68	2179892,44	Картометрический метод	2,50	-
130	418718,55	2179892,52	Картометрический метод	2,50	-
131	418728,73	2179889,75	Картометрический метод	2,50	-
132	418736,88	2179887,27	Картометрический метод	2,50	-
133	418746,32	2179885,45	Картометрический метод	2,50	-
134	418759,74	2179886,7	Картометрический метод	2,50	-
135	418772,39	2179895,91	Картометрический метод	2,50	-
136	418792,63	2179903,91	Картометрический метод	2,50	-
137	418799,36	2179905,6	Картометрический метод	2,50	-
138	418813,24	2179908,14	Картометрический метод	2,50	-
139	418828,14	2179911,06	Картометрический метод	2,50	-
140	418837,42	2179910,4	Картометрический метод	2,50	-
141	418844,36	2179912,97	Картометрический метод	2,50	-

Сведения о местоположении границ объекта

142	418864,88	2179919,57	Картометрический метод	2,50	-
143	418880,42	2179920,63	Картометрический метод	2,50	-
144	418884,44	2179921,18	Картометрический метод	2,50	-
145	418898,92	2179926,51	Картометрический метод	2,50	-
146	418902,3	2179927,4	Картометрический метод	2,50	-
147	418919,83	2179930,15	Картометрический метод	2,50	-
148	418925,33	2179931,55	Картометрический метод	2,50	-
149	418938,41	2179934,98	Картометрический метод	2,50	-
150	418953,27	2179937,31	Картометрический метод	2,50	-
151	418966,65	2179940,38	Картометрический метод	2,50	-
152	418974,01	2179939,3	Картометрический метод	2,50	-
153	418977,21	2179939,6	Картометрический метод	2,50	-
154	418984,51	2179942,77	Картометрический метод	2,50	-
155	418998,46	2179951,99	Картометрический метод	2,50	-
156	419003,94	2179952,93	Картометрический метод	2,50	-
157	419007,58	2179954,16	Картометрический метод	2,50	-
158	419027,56	2179959,53	Картометрический метод	2,50	-
159	419041,82	2179962,03	Картометрический метод	2,50	-
160	419048,81	2179962,58	Картометрический метод	2,50	-
161	419058,67	2179963,93	Картометрический метод	2,50	-
162	419064,85	2179963,89	Картометрический метод	2,50	-
163	419075,98	2179961,56	Картометрический метод	2,50	-
164	419089,99	2179959,87	Картометрический метод	2,50	-
165	419106,93	2179959,62	Картометрический метод	2,50	-
166	419112,26	2179960,04	Картометрический метод	2,50	-
167	419118,27	2179961,14	Картометрический метод	2,50	-
168	419125,3	2179961,82	Картометрический метод	2,50	-
169	419133,76	2179963,26	Картометрический метод	2,50	-
170	419152,98	2179968,04	Картометрический метод	2,50	-
171	419165,83	2179969,69	Картометрический метод	2,50	-
172	419176,28	2179967,7	Картометрический метод	2,50	-
173	419225,75	2179961,65	Картометрический метод	2,50	-
174	419233,96	2179960,12	Картометрический метод	2,50	-
175	419253,51	2179956,02	Картометрический метод	2,50	-
176	419262,02	2179954,79	Картометрический метод	2,50	-
177	419273,37	2179954,83	Картометрический метод	2,50	-
178	419293,98	2179957,84	Картометрический метод	2,50	-
179	419310,58	2179958,05	Картометрический метод	2,50	-
180	419322,47	2179961,14	Картометрический метод	2,50	-
181	419329,67	2179960,8	Картометрический метод	2,50	-
182	419335,21	2179959,53	Картометрический метод	2,50	-
183	419339,36	2179958,98	Картометрический метод	2,50	-
184	419360,82	2179959,55	Картометрический метод	2,50	-
185	419363,87	2179959,19	Картометрический метод	2,50	-
186	419368,52	2179958,85	Картометрический метод	2,50	-
187	419377,41	2179958,56	Картометрический метод	2,50	-
188	419384,19	2179955,3	Картометрический метод	2,50	-
189	419388,67	2179953,73	Картометрический метод	2,50	-
190	419395,87	2179953,71	Картометрический метод	2,50	-
191	419403,45	2179952,29	Картометрический метод	2,50	-
192	419410,85	2179948,48	Картометрический метод	2,50	-

Сведения о местоположении границ объекта

193	419416,44	2179942,52	Картометрический метод	2,50	-
194	419421,62	2179940,44	Картометрический метод	2,50	-
195	419425,81	2179930,85	Картометрический метод	2,50	-
196	419429,12	2179926,81	Картометрический метод	2,50	-
197	419429,14	2179924,48	Картометрический метод	2,50	-
198	419426,69	2179915,59	Картометрический метод	2,50	-
199	419427,62	2179908,95	Картометрический метод	2,50	-
200	419422,26	2179901,52	Картометрический метод	2,50	-
201	419416,53	2179901,03	Картометрический метод	2,50	-
202	419411,11	2179894,85	Картометрический метод	2,50	-
203	419407,59	2179890,07	Картометрический метод	2,50	-
204	419368,84	2179866,19	Картометрический метод	2,50	-
205	419316,29	2179857,77	Картометрический метод	2,50	-
206	419300,08	2179850,83	Картометрический метод	2,50	-
207	419256,86	2179844,39	Картометрический метод	2,50	-
208	419227,4	2179837,92	Картометрический метод	2,50	-
209	419215,63	2179839,17	Картометрический метод	2,50	-
210	419187,44	2179856,42	Картометрический метод	2,50	-
211	419159,37	2179851,8	Картометрический метод	2,50	-
212	419143,58	2179855,02	Картометрический метод	2,50	-
213	419126,06	2179854,22	Картометрический метод	2,50	-
214	419105,07	2179843,17	Картометрический метод	2,50	-
215	419102,23	2179838,13	Картометрический метод	2,50	-
216	419081,53	2179828,82	Картометрический метод	2,50	-
217	419079,43	2179825,22	Картометрический метод	2,50	-
218	419080,17	2179820,63	Картометрический метод	2,50	-
219	419076,7	2179818,32	Картометрический метод	2,50	-
220	419069,17	2179815,82	Картометрический метод	2,50	-
221	419064,87	2179811,35	Картометрический метод	2,50	-
222	419050,06	2179813,96	Картометрический метод	2,50	-
223	419032,93	2179808,03	Картометрический метод	2,50	-
224	419026,61	2179808,14	Картометрический метод	2,50	-
225	419019,05	2179812,05	Картометрический метод	2,50	-
226	419019,64	2179817,22	Картометрический метод	2,50	-
227	419017,71	2179821,54	Картометрический метод	2,50	-
228	419009,48	2179824,16	Картометрический метод	2,50	-
229	418953,22	2179829,45	Картометрический метод	2,50	-
230	418946,92	2179825,09	Картометрический метод	2,50	-
231	418938,33	2179819,93	Картометрический метод	2,50	-
232	418927,19	2179815,02	Картометрический метод	2,50	-
233	418920	2179814,17	Картометрический метод	2,50	-
234	418886,98	2179805,37	Картометрический метод	2,50	-
235	418872,48	2179792,58	Картометрический метод	2,50	-
236	418848,67	2179784,88	Картометрический метод	2,50	-
237	418819,85	2179794,11	Картометрический метод	2,50	-
238	418790,32	2179797,03	Картометрический метод	2,50	-
239	418764,73	2179790,13	Картометрический метод	2,50	-
240	418752,54	2179789,88	Картометрический метод	2,50	-
241	418748,22	2179794,91	Картометрический метод	2,50	-
242	418712,92	2179799,61	Картометрический метод	2,50	-
243	418704,63	2179798,17	Картометрический метод	2,50	-

Сведения о местоположении границ объекта

244	418690,44	2179787,46	Картометрический метод	2,50	-
245	418678,97	2179771,76	Картометрический метод	2,50	-
246	418671,73	2179766,51	Картометрический метод	2,50	-
247	418635,63	2179755,29	Картометрический метод	2,50	-
248	418627,71	2179749,15	Картометрический метод	2,50	-
249	418613,44	2179742,21	Картометрический метод	2,50	-
250	418596,77	2179719,1	Картометрический метод	2,50	-
251	418577,13	2179706,95	Картометрический метод	2,50	-
252	418567,95	2179707,48	Картометрический метод	2,50	-
253	418540,03	2179696,02	Картометрический метод	2,50	-
254	418530,73	2179694,21	Картометрический метод	2,50	-
255	418522,1	2179695,94	Картометрический метод	2,50	-
256	418511,28	2179693,47	Картометрический метод	2,50	-
257	418486,61	2179680,01	Картометрический метод	2,50	-
258	418461,54	2179667,41	Картометрический метод	2,50	-
259	418435,76	2179642,62	Картометрический метод	2,50	-
260	418415,86	2179628,18	Картометрический метод	2,50	-
261	418407,99	2179626,19	Картометрический метод	2,50	-
262	418402,65	2179623,4	Картометрический метод	2,50	-
263	418395,54	2179616,12	Картометрический метод	2,50	-
264	418395,58	2179613,07	Картометрический метод	2,50	-
265	418394,61	2179603,25	Картометрический метод	2,50	-
266	418389,02	2179592,71	Картометрический метод	2,50	-
267	418384,11	2179587,67	Картометрический метод	2,50	-
268	418356,85	2179572,9	Картометрический метод	2,50	-
269	418336,32	2179556,99	Картометрический метод	2,50	-
270	418329,68	2179547,63	Картометрический метод	2,50	-
271	418328,55	2179541,86	Картометрический метод	2,50	-
272	418328,71	2179532,27	Картометрический метод	2,50	-
273	418327,43	2179529,51	Картометрический метод	2,50	-
274	418322,95	2179526,15	Картометрический метод	2,50	-
275	418304,03	2179503,18	Картометрический метод	2,50	-
276	418301,95	2179500,05	Картометрический метод	2,50	-
277	418296,47	2179488,88	Картометрический метод	2,50	-
278	418293,95	2179485,62	Картометрический метод	2,50	-
279	418286,35	2179472,55	Картометрический метод	2,50	-
280	418280,82	2179469,88	Картометрический метод	2,50	-
281	418278,84	2179465	Картометрический метод	2,50	-
282	418271,22	2179449,1	Картометрический метод	2,50	-
283	418262,92	2179428,64	Картометрический метод	2,50	-
284	418245,23	2179396,81	Картометрический метод	2,50	-
285	418229,44	2179366,46	Картометрический метод	2,50	-
286	418218,14	2179348,47	Картометрический метод	2,50	-
287	418206,67	2179326,16	Картометрический метод	2,50	-
288	418203,01	2179316,15	Картометрический метод	2,50	-
289	418186,68	2179276,32	Картометрический метод	2,50	-
290	418185,71	2179273,63	Картометрический метод	2,50	-
291	418183,51	2179261,27	Картометрический метод	2,50	-
292	418162,39	2179199,09	Картометрический метод	2,50	-
293	418147,15	2179160,9	Картометрический метод	2,50	-
294	418139,7	2179146,05	Картометрический метод	2,50	-

Сведения о местоположении границ объекта

295	418128,74	2179131,37	Картометрический метод	2,50	-
296	418125,9	2179125,01	Картометрический метод	2,50	-
297	418125,48	2179121,96	Картометрический метод	2,50	-
298	418121,4	2179108,57	Картометрический метод	2,50	-
299	418113,84	2179080,9	Картометрический метод	2,50	-
300	418105,71	2179065,92	Картометрический метод	2,50	-
301	418101,58	2179056,73	Картометрический метод	2,50	-
302	418092,42	2179014,61	Картометрический метод	2,50	-
303	418092,42	2178996,84	Картометрический метод	2,50	-
304	418093,54	2178986,38	Картометрический метод	2,50	-
305	418091,01	2178976,97	Картометрический метод	2,50	-
306	418085,42	2178963,09	Картометрический метод	2,50	-
307	418080,51	2178944,72	Картометрический метод	2,50	-
308	418074,25	2178932,61	Картометрический метод	2,50	-
309	418067,02	2178904,59	Картометрический метод	2,50	-
310	418061,55	2178875,46	Картометрический метод	2,50	-
311	418055,62	2178859,52	Картометрический метод	2,50	-
312	418054,35	2178849,98	Картометрический метод	2,50	-
313	418053,71	2178820,27	Картометрический метод	2,50	-
314	418050,88	2178801,56	Картометрический метод	2,50	-
315	418049,87	2178782,46	Картометрический метод	2,50	-
316	418045,8	2178758,89	Картометрический метод	2,50	-
317	418024,36	2178710,44	Картометрический метод	2,50	-
318	418023,4	2178706,5	Картометрический метод	2,50	-
319	418023,4	2178701,8	Картометрический метод	2,50	-
320	418027,01	2178685,15	Картометрический метод	2,50	-
321	418027,58	2178675,28	Картометрический метод	2,50	-
322	418027,35	2178637,65	Картометрический метод	2,50	-
323	418025,48	2178610,31	Картометрический метод	2,50	-
324	418020,04	2178565,62	Картометрический метод	2,50	-
325	418015,24	2178539,11	Картометрический метод	2,50	-
326	418013,29	2178531,49	Картометрический метод	2,50	-
327	418010,41	2178525,48	Картометрический метод	2,50	-
328	418008,77	2178518,88	Картометрический метод	2,50	-
329	418006,69	2178490,35	Картометрический метод	2,50	-
330	418004,83	2178481,97	Картометрический метод	2,50	-
331	418004,15	2178472,65	Картометрический метод	2,50	-
332	418009,57	2178448,78	Картометрический метод	2,50	-
333	418010,77	2178437,41	Картометрический метод	2,50	-
334	418010,02	2178408,23	Картометрический метод	2,50	-
335	418013,97	2178352,14	Картометрический метод	2,50	-
336	418013,48	2178330,83	Картометрический метод	2,50	-
337	418015,1	2178307,81	Картометрический метод	2,50	-
338	418013,21	2178265,58	Картометрический метод	2,50	-
339	418010,09	2178237,2	Картометрический метод	2,50	-
340	418012,28	2178206,23	Картометрический метод	2,50	-
341	418012,09	2178190,22	Картометрический метод	2,50	-
342	418015,17	2178166,11	Картометрический метод	2,50	-
343	418016,11	2178150,11	Картометрический метод	2,50	-
344	418013,41	2178111,97	Картометрический метод	2,50	-
345	418014,9	2178088,38	Картометрический метод	2,50	-

Сведения о местоположении границ объекта

346	418013,38	2178076,11	Картометрический метод	2,50	-
347	418010,51	2178066,58	Картометрический метод	2,50	-
348	418008,1	2178058,56	Картометрический метод	2,50	-
349	418006,94	2178050,49	Картометрический метод	2,50	-
350	418007,2	2178044,53	Картометрический метод	2,50	-
351	418008,74	2178039,07	Картометрический метод	2,50	-
352	418015,83	2178021,16	Картометрический метод	2,50	-
353	418013,04	2177968,93	Картометрический метод	2,50	-
354	418012,53	2177963,85	Картометрический метод	2,50	-
355	418017,58	2177933,65	Картометрический метод	2,50	-
356	418020,43	2177891,56	Картометрический метод	2,50	-
357	418019,99	2177853,24	Картометрический метод	2,50	-
358	418022,33	2177817,84	Картометрический метод	2,50	-
359	418021,24	2177808,85	Картометрический метод	2,50	-
360	418016,51	2177795,12	Картометрический метод	2,50	-
361	418016,51	2177787,59	Картометрический метод	2,50	-
362	418025,79	2177765,15	Картометрический метод	2,50	-
363	418030,21	2177720,3	Картометрический метод	2,50	-
364	418038,24	2177703,51	Картометрический метод	2,50	-
365	418043,01	2177685,24	Картометрический метод	2,50	-
366	418042,76	2177628,5	Картометрический метод	2,50	-
367	418037,8	2177607,17	Картометрический метод	2,50	-
368	418034,76	2177599,05	Картометрический метод	2,50	-
369	418033,69	2177594,13	Картометрический метод	2,50	-
370	418036,74	2177581,46	Картометрический метод	2,50	-
371	418036,16	2177569,57	Картометрический метод	2,50	-
372	418041,55	2177525,37	Картометрический метод	2,50	-
373	418039,42	2177499,14	Картометрический метод	2,50	-
374	418039,79	2177461,31	Картометрический метод	2,50	-
375	418035,45	2177365,06	Картометрический метод	2,50	-
376	418035,85	2177352,92	Картометрический метод	2,50	-
377	418037,69	2177334,67	Картометрический метод	2,50	-
378	418039,16	2177321,69	Картометрический метод	2,50	-
379	418043,47	2177308,86	Картометрический метод	2,50	-
380	418044,59	2177304,57	Картометрический метод	2,50	-
381	418043,07	2177293,63	Картометрический метод	2,50	-
382	418044,19	2177284,79	Картометрический метод	2,50	-
383	418049,71	2177271,89	Картометрический метод	2,50	-
384	418050,49	2177269,16	Картометрический метод	2,50	-
385	418054,35	2177234,42	Картометрический метод	2,50	-
386	418055,1	2177225,38	Картометрический метод	2,50	-
387	418064,94	2177186,76	Картометрический метод	2,50	-
388	418073,15	2177168,89	Картометрический метод	2,50	-
389	418079,08	2177151,57	Картометрический метод	2,50	-
390	418097,92	2177104,79	Картометрический метод	2,50	-
391	418146,98	2177122,33	Картометрический метод	2,50	-
392	418155,7	2177106,58	Картометрический метод	2,50	-
393	418160,36	2177097,75	Картометрический метод	2,50	-
394	418161,01	2177094,87	Картометрический метод	2,50	-
395	418160,33	2177092,05	Картометрический метод	2,50	-
396	418184,77	2177098,28	Картометрический метод	2,50	-

Сведения о местоположении границ объекта

397	418188,63	2177070,2	Картометрический метод	2,50	-
398	418206,77	2177068,27	Картометрический метод	2,50	-
399	418207,08	2177068,25	Картометрический метод	2,50	-
400	418198,72	2177148,94	Картометрический метод	2,50	-
401	418229,77	2177170,32	Картометрический метод	2,50	-
402	418334,9	2177208,21	Картометрический метод	2,50	-
403	418433,28	2177202,88	Картометрический метод	2,50	-
404	418525,27	2177180,39	Картометрический метод	2,50	-
405	418538,5	2177172,72	Картометрический метод	2,50	-
406	418733,46	2177179,68	Картометрический метод	2,50	-
407	418759,91	2177092,22	Картометрический метод	2,50	-
408	418738,43	2176846,62	Картометрический метод	2,50	-
409	418729,65	2176712,88	Картометрический метод	2,50	-
410	418716,22	2176710,23	Картометрический метод	2,50	-
411	418580,17	2176685,23	Картометрический метод	2,50	-
412	418560,67	2176679,04	Картометрический метод	2,50	-
413	418649,79	2176486,37	Картометрический метод	2,50	-
414	418701,23	2176504,11	Картометрический метод	2,50	-
415	418779,75	2176532,49	Картометрический метод	2,50	-
416	418786,55	2176534,99	Картометрический метод	2,50	-
417	418756,66	2176645,07	Картометрический метод	2,50	-
418	418761,1	2176717,88	Картометрический метод	2,50	-
419	418760,53	2176837,59	Картометрический метод	2,50	-
420	418764,65	2176835,91	Картометрический метод	2,50	-
421	418764,77	2176837,81	Картометрический метод	2,50	-
422	418767,57	2176880,85	Картометрический метод	2,50	-
423	418944	2176877,57	Картометрический метод	2,50	-
424	418943,25	2176763,92	Картометрический метод	2,50	-
425	418943,25	2176762,99	Картометрический метод	2,50	-
426	418965,14	2176754,05	Картометрический метод	2,50	-
427	418990,44	2176743,72	Картометрический метод	2,50	-
428	419077,24	2176807,31	Картометрический метод	2,50	-
429	419075,08	2176857,48	Картометрический метод	2,50	-
430	419016,83	2176855,88	Картометрический метод	2,50	-
431	419016,57	2176921,47	Картометрический метод	2,50	-
432	419030,87	2176961,07	Картометрический метод	2,50	-
433	419025,71	2177044,01	Картометрический метод	2,50	-
434	419043	2177084,41	Картометрический метод	2,50	-
435	419160,02	2177094,74	Картометрический метод	2,50	-
436	419225,82	2176690,84	Картометрический метод	2,50	-
437	419233,92	2176644,09	Картометрический метод	2,50	-
438	419234,02	2176634,88	Картометрический метод	2,50	-
439	419234,9	2176617,26	Картометрический метод	2,50	-
440	419253,77	2176640,58	Картометрический метод	2,50	-
441	419378,13	2176787,91	Картометрический метод	2,50	-
442	419458,42	2176866,72	Картометрический метод	2,50	-
443	419543,84	2176924,78	Картометрический метод	2,50	-
444	419909,32	2177142,36	Картометрический метод	2,50	-
445	419922,48	2177115,22	Картометрический метод	2,50	-
446	419928,57	2177102,66	Картометрический метод	2,50	-
447	420073,51	2176861,81	Картометрический метод	2,50	-

Сведения о местоположении границ объекта

448	420672,78	2177275,17	Картометрический метод	2,50	-
449	420413,97	2177438,09	Картометрический метод	2,50	-
450	420437,55	2177457,96	Картометрический метод	2,50	-
451	420461,1	2177477,88	Картометрический метод	2,50	-
452	420508,27	2177517,58	Картометрический метод	2,50	-
453	420521,1	2177525,87	Картометрический метод	2,50	-
454	420523,92	2177528,61	Картометрический метод	2,50	-
455	420538,12	2177542,29	Картометрический метод	2,50	-
456	420538,98	2177541,61	Картометрический метод	2,50	-
457	420559,12	2177528,31	Картометрический метод	2,50	-
458	420627,85	2177482,89	Картометрический метод	2,50	-
459	420786,11	2177375,55	Картометрический метод	2,50	-
460	420798,23	2177367,76	Картометрический метод	2,50	-
461	420801,09	2177370,16	Картометрический метод	2,50	-
1	420878,08	2177434,22	Картометрический метод	2,50	-
462	420557,71	2178191,01	Картометрический метод	2,50	-
463	420555,67	2178195,58	Картометрический метод	2,50	-
464	420551,1	2178193,53	Картометрический метод	2,50	-
465	420553,15	2178188,97	Картометрический метод	2,50	-
462	420557,71	2178191,01	Картометрический метод	2,50	-
466	420507,25	2178301,77	Картометрический метод	2,50	-
467	420513,01	2178308,68	Картометрический метод	2,50	-
468	420506,1	2178314,45	Картометрический метод	2,50	-
469	420500,34	2178307,54	Картометрический метод	2,50	-
466	420507,25	2178301,77	Картометрический метод	2,50	-
470	420511,54	2178323,1	Картометрический метод	2,50	-
471	420515,5	2178329,47	Картометрический метод	2,50	-
472	420509,13	2178333,43	Картометрический метод	2,50	-
473	420505,17	2178327,06	Картометрический метод	2,50	-
470	420511,54	2178323,1	Картометрический метод	2,50	-
474	420491,53	2178529,26	Картометрический метод	2,50	-
475	420492	2178531,56	Картометрический метод	2,50	-
476	420489,7	2178532,04	Картометрический метод	2,50	-
477	420489,23	2178529,74	Картометрический метод	2,50	-
474	420491,53	2178529,26	Картометрический метод	2,50	-
478	420338,97	2178860,88	Картометрический метод	2,50	-
479	420340,18	2178862,89	Картометрический метод	2,50	-
480	420338,17	2178864,1	Картометрический метод	2,50	-
481	420336,96	2178862,09	Картометрический метод	2,50	-
478	420338,97	2178860,88	Картометрический метод	2,50	-
482	420153,51	2178973	Картометрический метод	2,50	-
483	420154,73	2178975,01	Картометрический метод	2,50	-
484	420152,71	2178976,23	Картометрический метод	2,50	-
485	420151,5	2178974,22	Картометрический метод	2,50	-
482	420153,51	2178973	Картометрический метод	2,50	-

Сведения о местоположении границ объекта

486	419956,36	2179088,52	Картометрический метод	2,50	-
487	419957,55	2179090,55	Картометрический метод	2,50	-
488	419955,5	2179091,74	Картометрический метод	2,50	-
489	419954,33	2179089,71	Картометрический метод	2,50	-
486	419956,36	2179088,52	Картометрический метод	2,50	-
490	419795,09	2179188,8	Картометрический метод	2,50	-
491	419796,33	2179190,8	Картометрический метод	2,50	-
492	419794,34	2179192,04	Картометрический метод	2,50	-
493	419793,1	2179190,04	Картометрический метод	2,50	-
490	419795,09	2179188,8	Картометрический метод	2,50	-
494	419613,71	2179297,25	Картометрический метод	2,50	-
495	419614,92	2179299,26	Картометрический метод	2,50	-
496	419612,9	2179300,47	Картометрический метод	2,50	-
497	419611,7	2179298,45	Картометрический метод	2,50	-
494	419613,71	2179297,25	Картометрический метод	2,50	-
498	419430,21	2179407,62	Картометрический метод	2,50	-
499	419431,42	2179409,63	Картометрический метод	2,50	-
500	419429,4	2179410,85	Картометрический метод	2,50	-
501	419428,19	2179408,83	Картометрический метод	2,50	-
498	419430,21	2179407,62	Картометрический метод	2,50	-
502	419252,87	2179515,77	Картометрический метод	2,50	-
503	419254,09	2179517,78	Картометрический метод	2,50	-
504	419252,09	2179519	Картометрический метод	2,50	-
505	419250,86	2179516,99	Картометрический метод	2,50	-
502	419252,87	2179515,77	Картометрический метод	2,50	-
506	419073,72	2179627,15	Картометрический метод	2,50	-
507	419069,15	2179633,1	Картометрический метод	2,50	-
508	419063,22	2179628,52	Картометрический метод	2,50	-
509	419067,79	2179622,57	Картометрический метод	2,50	-
506	419073,72	2179627,15	Картометрический метод	2,50	-
510	419054,13	2179735,5	Картометрический метод	2,50	-
511	419053,79	2179737,84	Картометрический метод	2,50	-
512	419051,47	2179737,5	Картометрический метод	2,50	-
513	419051,8	2179735,18	Картометрический метод	2,50	-
510	419054,13	2179735,5	Картометрический метод	2,50	-

3. Сведения о характерных точках части (частей) границы объекта

Обозначения характерных точек части границы	Координаты, м		Метод определения координат характерной точки	Средняя квадратическая погрешность положения характерной точки (Мп), м	Описание обозначения точки на местности (при наличии)
	X	Y			
1	2	3	4	5	6
Часть № :					
-	-	-	-	-	-

План границ объекта



Используемые условные знаки и обозначения:

- 1 - характерная точка контура, сведения о которой позволяют однозначно определить её на местности
- вновь образованная часть контура, сведения о которой достаточны для определения её местоположения

Масштаб 1:10000