



**ГЛАВНОЕ УПРАВЛЕНИЕ АРХИТЕКТУРЫ И ГРАДОСТРОИТЕЛЬСТВА
РЯЗАНСКОЙ ОБЛАСТИ**

ПО С Т А Н О В Л Е Н И Е

«09» февраля 2026 г.

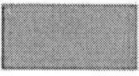
№ 99-п

О внесении изменений в генеральный план муниципального образования –
Ряжский муниципальный округ Рязанской области применительно
к территории Поплевинского сельского округа Ряжского района
Рязанской области

На основании статей 23-25 Градостроительного кодекса Российской Федерации, статьи 2 Закона Рязанской области от 28.12.2018 № 106-ОЗ «О перераспределении отдельных полномочий в области градостроительной деятельности между органами местного самоуправления муниципальных образований Рязанской области и органами государственной власти Рязанской области», руководствуясь постановлениями Правительства Рязанской области от 29.12.2025 № 421 «Об установлении случаев подготовки проектов генеральных планов, правил землепользования и застройки, утверждения проектов планировки и межевания территории без проведения общественных обсуждений или публичных слушаний», от 06.08.2008 № 153 «Об утверждении Положения о главном управлении архитектуры и градостроительства Рязанской области», письмом министерства экономического развития Рязанской области от 04.02.2026 № АВ/2-747, приказом главного управления архитектуры и градостроительства Рязанской области от 09.02.2026 № 5-лс «О возложении исполнения обязанностей», главное управление архитектуры и градостроительства Рязанской области ПОСТАНОВЛЯЕТ:

1. Внести в генеральный план муниципального образования – Ряжский муниципальный округ Рязанской области применительно к территории Поплевинского сельского округа Ряжского района Рязанской области, утвержденный постановлением главного управления архитектуры и градостроительства Рязанской области от 24.10.2024 № 588-п «Об утверждении генерального плана муниципального образования – Ряжский муниципальный округ Рязанской области применительно к территории Поплевинского сельского округа Ряжского района Рязанской области», следующие изменения:

- 1) в пункте 2 положения о территориальном планировании:
- таблицу 2.1 дополнить строкой следующего содержания:

«10		Производственная зона сельскохозяйственных предприятий	Производственная зона сельскохозяйственных предприятий предназначена для размещения объектов сельскохозяйственного назначения, используемых для содержания и разведения животных, производства, хранения и переработки сельскохозяйственной продукции, питомников, для которых необходима организация санитарно-защитной зоны в соответствии с требованиями технических регламентов»
-----	---	--	--

- в таблице 2.2:

дополнить строкой следующего содержания:

«10	Производственная зона сельскохозяйственных предприятий	116,73	-	-	-»
-----	--	--------	---	---	----

цифры «12555,87» заменить цифрами «12439,14»;

2) в приложении № 1 согласно приложению № 1 к настоящему постановлению;

3) в приложении № 3 согласно приложению № 2 к настоящему постановлению.

2. Настоящее постановление вступает в силу со дня его официального опубликования.

3. Государственному казенному учреждению Рязанской области «Центр градостроительного развития Рязанской области» обеспечить доступ к изменениям в генеральный план муниципального образования – Ряжский муниципальный округ Рязанской области применительно к территории Поплевинского сельского округа Ряжского района Рязанской области в федеральной государственной информационной системе территориального планирования и размещение в государственных информационных системах обеспечения градостроительной деятельности в соответствии с требованиями Градостроительного кодекса Российской Федерации.

4. Отделу кадровой работы и делопроизводства обеспечить:

1) государственную регистрацию настоящего постановления в правовом департаменте аппарата Губернатора и Правительства Рязанской области;

2) опубликование настоящего постановления в сетевом издании «Рязанские ведомости» (www.rv-gyazan.ru) и на официальном интернет-портале правовой информации (www.pravo.gov.ru).

5. Отделу информационного обеспечения градостроительной деятельности разместить настоящее постановление на официальном сайте главного управления архитектуры и градостроительства Рязанской области в сети «Интернет».

6. Предложить главе Ряжского муниципального округа Рязанской области обеспечить размещение настоящего постановления на официальном сайте муниципального образования в сети «Интернет», публикацию в средствах массовой информации.

7. Контроль за исполнением настоящего постановления возложить на заместителя начальника главного управления архитектуры и градостроительства Рязанской области Т.С. Попкову.

И.о. начальника

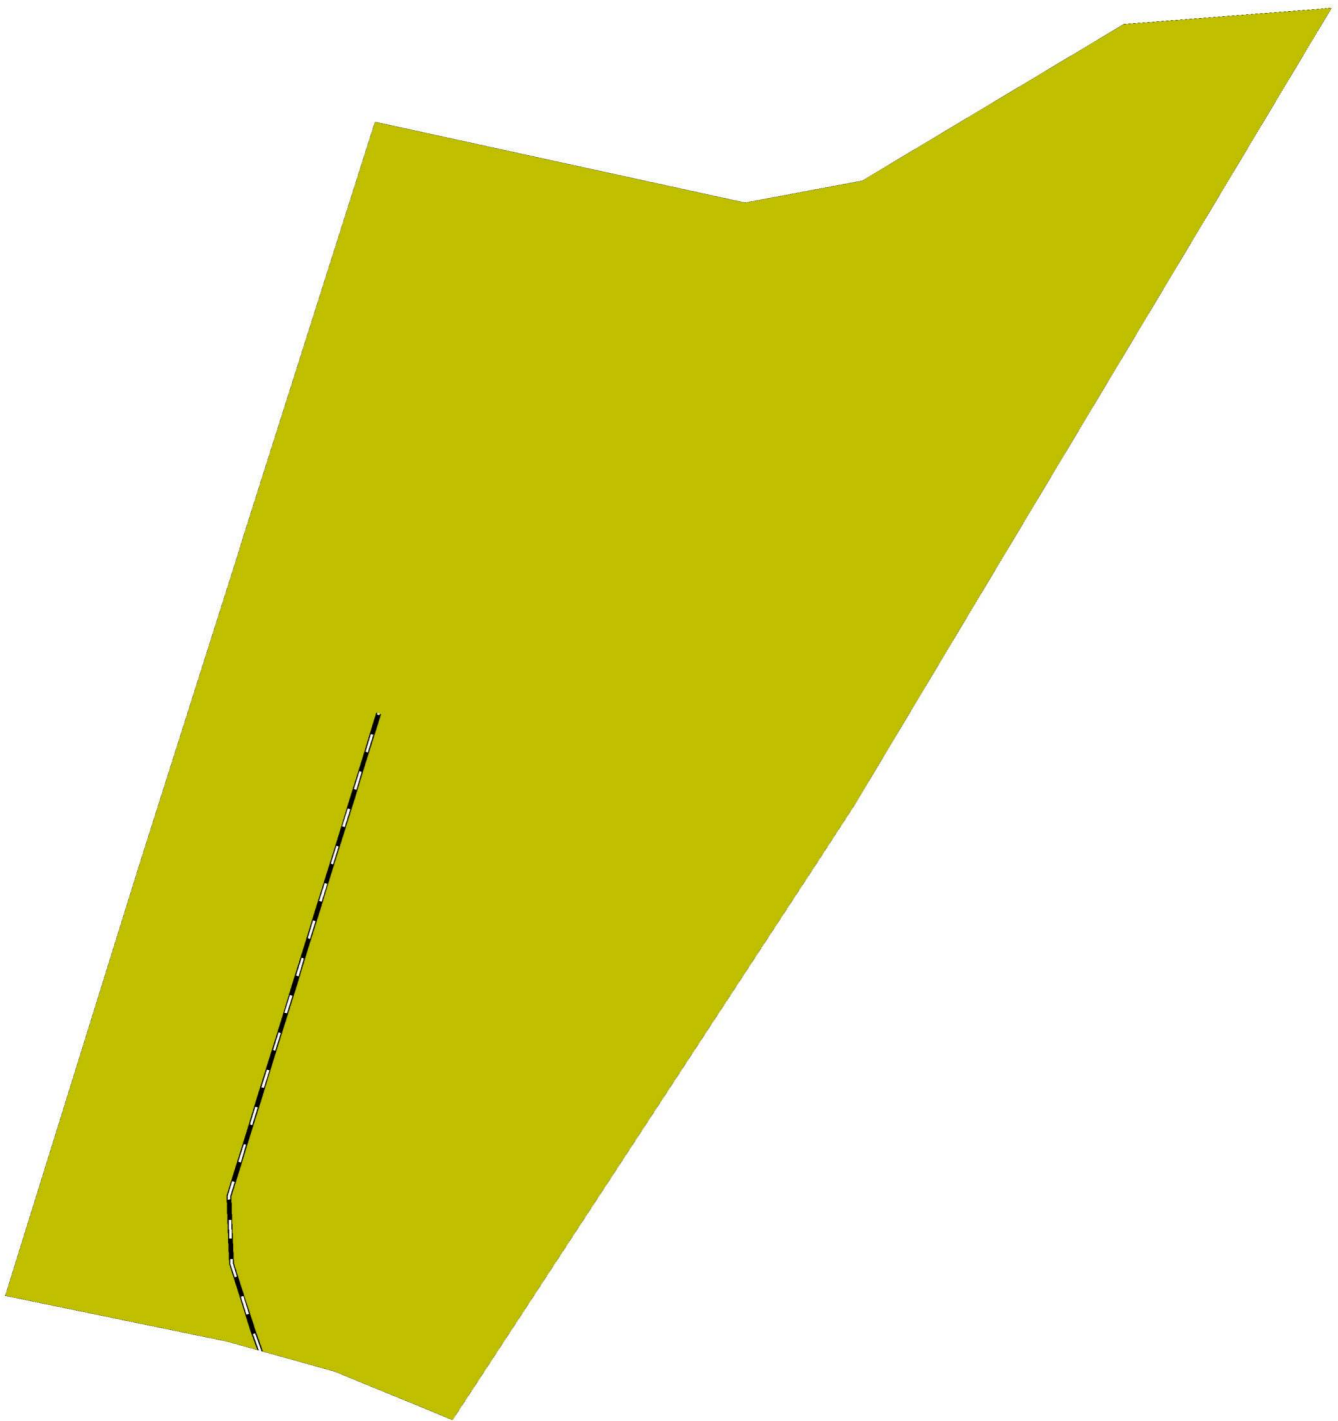


Т.С. Попкова



Внесение изменений в генеральный план муниципального образования - Ряжский муниципальный округ
Рязанской области применительно к территории Поплевинского сельского округа Ряжского района
Рязанской области в части отнесения территории земельного участка с кадастровым номером 62:14:0640302:175,
площадью 1167293 кв.м, к функциональной зоне "Производственная зона сельскохозяйственных предприятий"

Фрагмент карты планируемого размещения объектов местного значения

Масштаб 1:5000



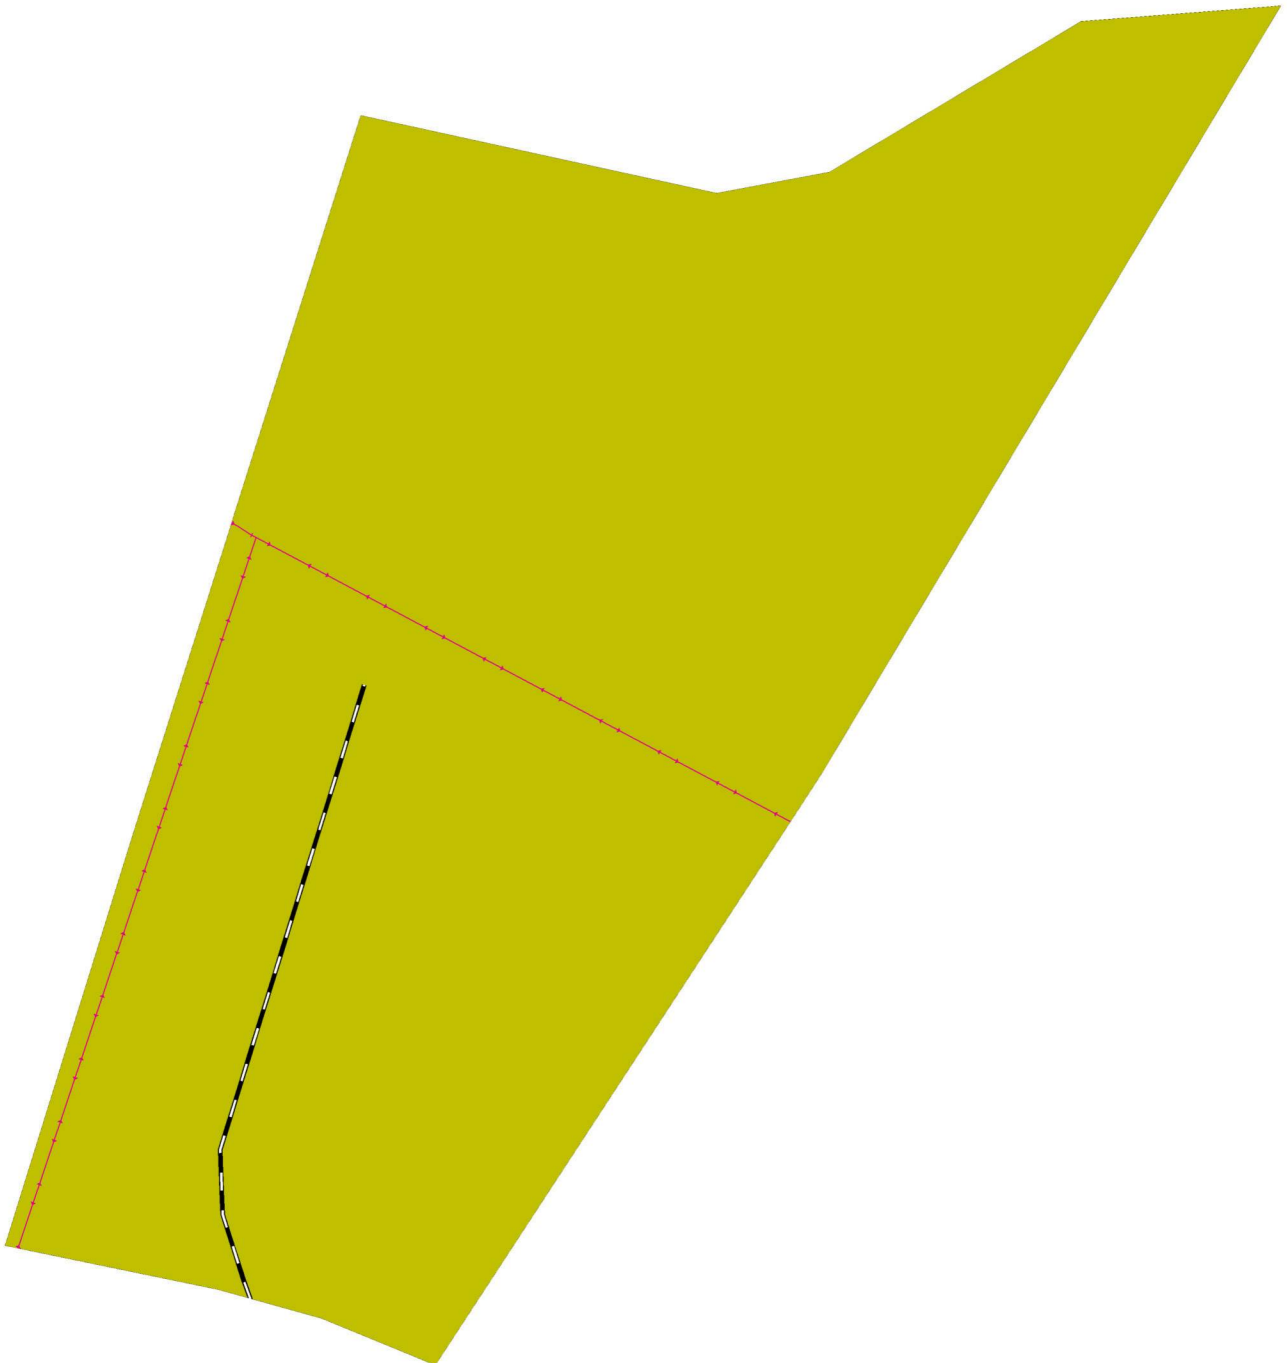
УСЛОВНЫЕ ОБОЗНАЧЕНИЯ

- | | |
|---|--|
| Сущ. | Железнодорожные пути |
|  | Железнодорожные пути необщего пользования |
| | Функциональные зоны |
|  | Производственная зона сельскохозяйственных предприятий |




Внесение изменений в генеральный план муниципального образования - Ряжский муниципальный округ
Рязанской области применительно к территории Поплевинского сельского округа Ряжского района
Рязанской области в части отнесения территории земельного участка с кадастровым номером 62:14:0640302:175,
площадью 1167293 кв.м, к функциональной зоне "Производственная зона сельскохозяйственных предприятий"

Фрагмент карты функциональных зон

Масштаб 1:5000



УСЛОВНЫЕ ОБОЗНАЧЕНИЯ

- | | |
|---|--|
| | Железнодорожные пути |
| Суш.
 | Железнодорожные пути необщего пользования |
| | Линии электропередачи (ЛЭП) |
|  | Линии электропередачи 10 кВ |
| | Функциональные зоны |
|  | Производственная зона сельскохозяйственных предприятий |