




МИНИСТЕРСТВО
ИМУЩЕСТВЕННЫХ
ОТНОШЕНИЙ
САМАРСКОЙ ОБЛАСТИ

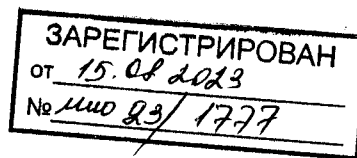

ПРИКАЗ

15.08.2023 № 1777

Об утверждении схемы размещения рекламных конструкций
на территории городского округа Сызрань Самарской области

В соответствии с частью 5.8 статьи 19 Федерального закона от 13.03.2006 № 38-ФЗ «О рекламе», пунктом 4 части 2 статьи 3 Закона Самарской области от 29.12.2014 № 134-ГД «О перераспределении полномочий между органами местного самоуправления и органами государственной власти Самарской области в сферах градостроительной деятельности и рекламы на территории Самарской области», руководствуясь Положением о министерстве имущественных отношений Самарской области, утвержденным постановлением Правительства Самарской области от 20.06.2007 № 79, ПРИКАЗЫВАЮ:

1. Согласовать и утвердить прилагаемую схему размещения рекламных конструкций на территории городского округа Сызрань Самарской области.
2. Контроль за исполнением настоящего приказа возложить на департамент имущественных и земельных отношений министерства имущественных отношений Самарской области.
3. Опубликовать настоящий приказ в средствах массовой информации и в информационно-телекоммуникационной сети Интернет.
4. Настоящий приказ вступает в силу со дня его официального опубликования.

Руководитель департамента
имущественных и земельных
отношений

Т.М.Киселева

УТВЕРЖДЕНА
приказом министерства
имущественных отношений
Самарской области
от 15.08.2023 № 1774

СХЕМА РАЗМЕЩЕНИЯ РЕКЛАМНЫХ КОНСТРУКЦИЙ
НА ТЕРРИТОРИИ ГОРОДСКОГО ОКРУГА СЫЗРАНЬ САМАРСКОЙ ОБЛАСТИ

ПРИЛОЖЕНИЕ 1
к схеме размещения рекламных
конструкций на территории городского
округа Сызрань Самарской области

АДРЕСНАЯ ПРОГРАММА РАЗМЕЩЕНИЯ РЕКЛАМНЫХ КОНСТРУКЦИЙ
НА ТЕРРИТОРИИ ГОРОДСКОГО ОКРУГА СЫЗРАНЬ САМАРСКОЙ ОБЛАСТИ

Адресная программа размещения рекламных конструкций

№ п/п	Адрес установки и эксплуатации рекламной конструкции	Координаты места установки рекламной конструкции		Адрес и конструктивная часть здания, строения, сооружения (при наличии)	Номер рекламной конструкции по карте	Вид рекламной конструкции	Тип рекламной конструкции	Размер рекламной конструкции, м	Количество сторон рекламной конструкции	Общая площадь информационного поля рекламной конструкции, кв. метров	Тип и название объекта недвижимого имущества	Собственник или законный владелец имущества, к которому присоединяется рекламная конструкция	Кадастровый номер имущества, к которому присоединяется рекламная конструкция	Номер и дата выписки из Единого государственного реестра прав на недвижимое имущество и сделок с ним
		X	Y											
1	Самарская область, г. Сызрань, в 33,48 м от ул. Фридриха Энгельса, д. 18	383623.856	1262966.459	-	1	Щитовая установка с размером рекламного поля одной поверхности 3 м x 6 м со статической и динамической сменой изображения	Щитовая установка большого формата	3x6	2	36	земельный участок	Государственный кадастровый учет объектов недвижимого имущества не осуществлен	Государственный кадастровый учет объектов недвижимого имущества не осуществлен	Государственный кадастровый учет объектов недвижимого имущества не осуществлен
2	Самарская область, г. Сызрань, в 24,55 м от ул. Фридриха Энгельса, д. 16	383602.868	1263066.292	-	2	Щитовая установка с размером рекламного поля одной поверхности 3 м x 6 м со статической и динамической сменой изображения	Щитовая установка большого формата	3x6	2	36	земельный участок	Государственный кадастровый учет объектов недвижимого имущества не осуществлен	Государственный кадастровый учет объектов недвижимого имущества не осуществлен	Государственный кадастровый учет объектов недвижимого имущества не осуществлен
3	Самарская область, г. Сызрань, в 17,76 м от ул. Фридриха Энгельса, д. 20	383652.26	1262824.331	-	3	Щитовая установка с размером рекламного поля одной поверхности 3 м x 6 м со статической и динамической сменой изображения	Щитовая установка большого формата	3x6	2	36	земельный участок	Государственный кадастровый учет объектов недвижимого имущества не осуществлен	Государственный кадастровый учет объектов недвижимого имущества не осуществлен	Государственный кадастровый учет объектов недвижимого имущества не осуществлен
4	Самарская область, г. Сызрань, в 53,10 м от ул. Комсомольская, д. 2	382907.169	1261956.886	-	6	Щитовая установка с размером рекламного поля одной поверхности 3 м x 6 м со статической и динамической сменой изображения	Щитовая установка большого формата	3x6	2	36	земельный участок	Государственный кадастровый учет объектов недвижимого имущества не осуществлен	Государственный кадастровый учет объектов недвижимого имущества не осуществлен	Государственный кадастровый учет объектов недвижимого имущества не осуществлен
5	Самарская область, г. Сызрань, в 30,73 м от ул. Смолина, д. 12	382819.979	1262005.768	-	7	Щитовая установка с размером рекламного поля одной поверхности 3 м x 6 м со статической и динамической сменой изображения	Щитовая установка большого формата	3x6	2	36	земельный участок	Государственный кадастровый учет объектов недвижимого имущества не осуществлен	Государственный кадастровый учет объектов недвижимого имущества не осуществлен	Государственный кадастровый учет объектов недвижимого имущества не осуществлен
6	Самарская область, г. Сызрань, ул. Чапаева, д. 61	382652.047	1261502.565	-	8	Щитовая установка с размером рекламного поля одной поверхности 3 м x 6 м со статической и динамической сменой изображения	Щитовая установка большого формата	3x6	2	36	земельный участок	Государственный кадастровый учет объектов недвижимого имущества не осуществлен	Государственный кадастровый учет объектов недвижимого имущества не осуществлен	Государственный кадастровый учет объектов недвижимого имущества не осуществлен
7	Самарская область, г. Сызрань, в 25,61 м от ул. Чапаева, д. 1	382204.665	1260936.251	-	9	Щитовая установка с размером рекламного поля одной поверхности 3 м x 6 м со статической и динамической сменой изображения	Щитовая установка большого формата	3x6	2	36	земельный участок	Государственный кадастровый учет объектов недвижимого имущества не осуществлен	Государственный кадастровый учет объектов недвижимого имущества не осуществлен	Государственный кадастровый учет объектов недвижимого имущества не осуществлен

44	Самарская область, г. Сызрань, в 35,08 м от пр. 50 лет Октября, д. 14	379493.881	1258817.968	-	53	Щитовая установка с размером рекламного поля одной поверхности 3 м x 6 м с статической и динамической сменой изображения	Щитовая установка большого формата	3x6	2	36	земельный участок	Государственный кадастровый учет объектов недвижимого имущества не осуществлен	Государственный кадастровый учет объектов недвижимого имущества не осуществлен	Государственный кадастровый учет объектов недвижимого имущества не осуществлен
45	Самарская область, г. Сызрань, в 65,28 м от пр. 50 лет Октября, д. 16	379432.553	1258709.251	-	54	Щитовая установка с размером рекламного поля одной поверхности 3 м x 6 м со статической и динамической сменой изображения	Щитовая установка большого формата	3x6	2	36	земельный участок	Государственный кадастровый учет объектов недвижимого имущества не осуществлен	Государственный кадастровый учет объектов недвижимого имущества не осуществлен	Государственный кадастровый учет объектов недвижимого имущества не осуществлен
46	Самарская область, г. Сызрань, в 98,12 м от пр. 50 лет Октября, д. 1	379336.735	1258606.71	-	55	Щитовая установка с размером рекламного поля одной поверхности 3 м x 6 м со статической и динамической сменой изображения	Щитовая установка большого формата	3x6	2	36	земельный участок	Государственный кадастровый учет объектов недвижимого имущества не осуществлен	Государственный кадастровый учет объектов недвижимого имущества не осуществлен	Государственный кадастровый учет объектов недвижимого имущества не осуществлен
47	Самарская область, г. Сызрань, в 51,81 м от пр. 50 лет Октября, д. 18	379378.95	1258624.605	-	56	Щитовая установка с размером рекламного поля одной поверхности 3 м x 6 м со статической и динамической сменой изображения	Щитовая установка большого формата	3x6	2	36	земельный участок	Государственный кадастровый учет объектов недвижимого имущества не осуществлен	Государственный кадастровый учет объектов недвижимого имущества не осуществлен	Государственный кадастровый учет объектов недвижимого имущества не осуществлен
48	Самарская область, г. Сызрань, в 46,85 м от пр. 50 лет Октября, д. 22	379325.778	1258535.903	-	57	Щитовая установка с размером рекламного поля одной поверхности 3 м x 6 м со статической и динамической сменой изображения	Щитовая установка большого формата	3x6	2	36	земельный участок	Государственный кадастровый учет объектов недвижимого имущества не осуществлен	Государственный кадастровый учет объектов недвижимого имущества не осуществлен	Государственный кадастровый учет объектов недвижимого имущества не осуществлен
49	Самарская область, г. Сызрань, в 18,52 м от пр. 50 лет Октября, д. 24А	379185.458	1258301.933	-	58	Щитовая установка с размером рекламного поля одной поверхности 3 м x 6 м со статической и динамической сменой изображения	Щитовая установка большого формата	3x6	2	36	земельный участок	Муниципальное образование городской округ Сызрань Самарской области	63.08.0108003.1834	№ КУВИ-001/2023- 158144237 от 10.07.2023 г.
50	Самарская область, г. Сызрань, в 47,13 м от пр. 50 лет Октября, д. 24Д	379136.575	1258214.734	-	59	Щитовая установка с размером рекламного поля одной поверхности 3 м x 6 м со статической и динамической сменой изображения	Щитовая установка большого формата	3x6	2	36	земельный участок	Муниципальное образование городской округ Сызрань Самарской области	63.08.0108003.1834	№ КУВИ-001/2023- 158144237 от 10.07.2023 г.
51	Самарская область, г. Сызрань, в 76,54 м от пр. 50 лет Октября, д. 51	378985.405	1257845.124	-	63	Щитовая установка с размером рекламного поля одной поверхности 3 м x 6 м со статической и динамической сменой изображения	Щитовая установка большого формата	3x6	2	36	земельный участок	Муниципальное образование городской округ Сызрань Самарской области	63.08.0108003.1898	№ КУВИ-001/2023- 158146318 от 10.07.2023 г.
52	Самарская область, г. Сызрань, в 83,35 м от пр. 50 лет Октября, д. 51	378950.442	1257738.600	-	64	Щитовая установка с размером рекламного поля одной поверхности 3 м x 6 м со статической и динамической сменой изображения	Щитовая установка большого формата	3x6	2	36	земельный участок	Данные о правообладателе отсутствуют	63.08.0108003.108	№ КУВИ-001/2023- 158147268 от 10.07.2023 г.

53	Самарская область, г. Сызрань, в 47,97 м от пр. 50 лет Октября, д. 69А	378882.229	1257629.081	-	66	Щитовая установка с размером рекламного поля одной поверхности 3 м x 6 м с динамической и статической сменой изображения	Щитовая установка большого формата	3x6	2	36	земельный участок	Данные о правообладателе отсутствуют	63:08:0108017.3944	№ КУВИ-001/2023- 158147268 от 10.07.2023 г.
54	Самарская область, г. Сызрань, в 69,86 м от пр. 50 лет Октября, д. 69А	378851.138	1257533.957	-	67	Щитовая установка с размером рекламного поля одной поверхности 3 м x 6 м со статической и динамической сменой изображения	Щитовая установка большого формата	3x6	2	36	земельный участок	Данные о правообладателе отсутствуют	63:08:0108017.3944	№ КУВИ-001/2023- 158147268 от 10.07.2023 г.
55	Самарская область, г. Сызрань, в 55,67 м от пр. 50 лет Октября, д. 58	378892.331	1257563.785	-	68	Щитовая установка с размером рекламного поля одной поверхности 3 м x 6 м со статической и динамической сменой изображения	Щитовая установка большого формата	3x6	2	36	земельный участок	Государственный кадастровый учет объектов недвижимого имущества не осуществлен	Государственный кадастровый учет объектов недвижимого имущества не осуществлен	Государственный кадастровый учет объектов недвижимого имущества не осуществлен
56	Самарская область, г. Сызрань, в 48,79 м от пр. 50 лет Октября, д. 68	378832.072	1257373.083	-	70	Щитовая установка с размером рекламного поля одной поверхности 3 м x 6 м со статической и динамической сменой изображения	Щитовая установка большого формата	3x6	2	36	земельный участок	Государственный кадастровый учет объектов недвижимого имущества не осуществлен	Государственный кадастровый учет объектов недвижимого имущества не осуществлен	Государственный кадастровый учет объектов недвижимого имущества не осуществлен
57	Самарская область, г. Сызрань, в 10,78 м от ул. Невская, д. 30	379625.825	1259530.616	-	72	Щитовая установка с размером рекламного поля одной поверхности 3 м x 6 м со статической и динамической сменой изображения	Щитовая установка большого формата	3x6	2	36	земельный участок	Государственный кадастровый учет объектов недвижимого имущества не осуществлен	Государственный кадастровый учет объектов недвижимого имущества не осуществлен	Государственный кадастровый учет объектов недвижимого имущества не осуществлен
58	Самарская область, г. Сызрань, в 47,62 м от ул. Невская, д. 30	379615.96	1259568.372	-	73	Щитовая установка с размером рекламного поля одной поверхности 3 м x 6 м со статической и динамической сменой изображения	Щитовая установка большого формата	3x6	2	36	земельный участок	Государственный кадастровый учет объектов недвижимого имущества не осуществлен	Государственный кадастровый учет объектов недвижимого имущества не осуществлен	Государственный кадастровый учет объектов недвижимого имущества не осуществлен
59	Самарская область, г. Сызрань, в 34,75 м от ул. Декабристов, д. 136	384446.519	1265213.552	-	84	Щитовая установка с размером рекламного поля одной поверхности 3 м x 6 м со статической и динамической сменой изображения	Щитовая установка большого формата	3x6	2	36	земельный участок	Государственный кадастровый учет объектов недвижимого имущества не осуществлен	Государственный кадастровый учет объектов недвижимого имущества не осуществлен	Государственный кадастровый учет объектов недвижимого имущества не осуществлен
60	Самарская область, г. Сызрань, в 26,42 м от ул. Жуковского, д. 25	377423.304	1259288.593	-	85	Щитовая установка с размером рекламного поля одной поверхности 3 м x 6 м со статической и динамической сменой изображения	Щитовая установка большого формата	3x6	2	36	земельный участок	Государственный кадастровый учет объектов недвижимого имущества не осуществлен	Государственный кадастровый учет объектов недвижимого имущества не осуществлен	Государственный кадастровый учет объектов недвижимого имущества не осуществлен
61	Самарская область, г. Сызрань, ул. Астраханская, правой стороны дороги по направлению к НПЗ	376256.153	1258395.409	-	88	Щитовая установка с размером рекламного поля одной поверхности 3 м x 6 м со статической и динамической сменой изображения	Щитовая установка большого формата	3x6	2	36	земельный участок	Государственный кадастровый учет объектов недвижимого имущества не осуществлен	Государственный кадастровый учет объектов недвижимого имущества не осуществлен	Государственный кадастровый учет объектов недвижимого имущества не осуществлен

71	Самарская область, г. Сызрань, в 23,93 м от ул. Декабристов, д. 151	384685.424	1265815.554	-	99	Щитовая установка с размером рекламного поля одной поверхности 3 м x 6 м с динамической и статической сменой изображения	Щитовая установка большого формата	3x6	2	36	земельный участок	Государственный кадастровый учет объектов недвижимого имущества не осуществлен	Государственный кадастровый учет объектов недвижимого имущества не осуществлен	Государственный кадастровый учет объектов недвижимого имущества не осуществлен
72	Самарская область, г. Сызрань, в 124,60 м от ул. Предузловая, д. 4	384866.301	1267304.548	-	101	Щитовая установка с размером рекламного поля одной поверхности 3 м x 6 м со статической и динамической сменой изображения	Щитовая установка большого формата	3x6	2	36	земельный участок	Государственный кадастровый учет объектов недвижимого имущества не осуществлен	Государственный кадастровый учет объектов недвижимого имущества не осуществлен	Государственный кадастровый учет объектов недвижимого имущества не осуществлен
73	Самарская область, г. Сызрань, в 116,13 м от пр. 50 лет Октября, д. 91	378702.253	1257060.8	-	110	Щитовая установка с размером рекламного поля одной поверхности 3 м x 6 м со статической и динамической сменой изображения	Щитовая установка большого формата	3x6	2	36	земельный участок	Государственный кадастровый учет объектов недвижимого имущества не осуществлен	Государственный кадастровый учет объектов недвижимого имущества не осуществлен	Государственный кадастровый учет объектов недвижимого имущества не осуществлен
74	Самарская область, г. Сызрань, через дорогу от пр. 50 лет Октября, д. 86	378549.911	1256588.606	-	111	Щитовая установка с размером рекламного поля одной поверхности 3 м x 6 м со статической и динамической сменой изображения	Щитовая установка большого формата	3x6	2	36	земельный участок	Самарская область	63:08.0000000.8995	№ КУВИ-001/2023- 158149356 от 10.07.2023 г.
75	Самарская область, г. Сызрань, левой стороны дороги по направлению к с. Уваровка	378519.393	1256494.366	-	113	Щитовая установка с размером рекламного поля одной поверхности 3 м x 6 м со статической и динамической сменой изображения	Щитовая установка большого формата	3x6	2	36	земельный участок	Самарская область	63:08.0000000.8995	№ КУВИ-001/2023- 158149356 от 10.07.2023 г.
76	Самарская область, г. Сызрань, правой стороны дороги по направлению к с. Уваровка	378126.993	1255034.226	-	114	Щитовая установка с размером рекламного поля одной поверхности 3 м x 6 м со статической и динамической сменой изображения	Щитовая установка большого формата	3x6	2	36	земельный участок	Самарская область	63:08.0000000.8995	№ КУВИ-001/2023- 158149356 от 10.07.2023 г.
77	Самарская область, г. Сызрань, в 26,05 м от ул. Локобельная, д. 35	386972.287	1264649.406	-	119	Щитовая установка с размером рекламного поля одной поверхности 3 м x 6 м со статической и динамической сменой изображения	Щитовая установка большого формата	3x6	2	36	земельный участок	Государственный кадастровый учет объектов недвижимого имущества не осуществлен	Государственный кадастровый учет объектов недвижимого имущества не осуществлен	Государственный кадастровый учет объектов недвижимого имущества не осуществлен


ПРИЛОЖЕНИЕ 2
к схеме размещения рекламных
конструкций на территории городского
округа Сызрань Самарской области

КАРТА РАЗМЕЩЕНИЯ РЕКЛАМНЫХ КОНСТРУКЦИЙ
НА ТЕРРИТОРИИ ГОРОДСКОГО ОКРУГА СЫЗРАНЬ САМАРСКОЙ ОБЛАСТИ

СХЕМА РАЗМЕЩЕНИЯ РЕКЛАМНЫХ КОНСТРУКЦИЙ НА ТЕРРИТОРИИ ГОРОДСКОГО ОКРУГА СЫЗРАНЬ

МСК-63 зона 1 Самарская область

Фрагмент № 3

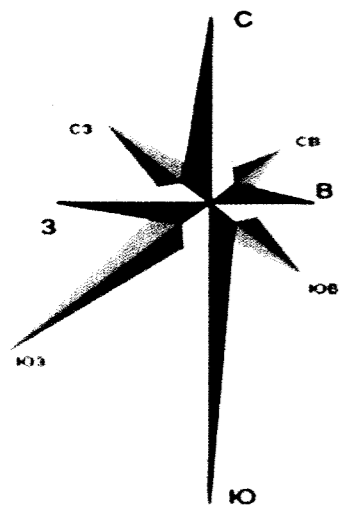

Координаты рекламной конструкции		Номер рекламной конструкции по схеме
X	Y	
382204.665	1260936.251	9
382212.455	1260487.199	21
382138.957	1260392.79	22


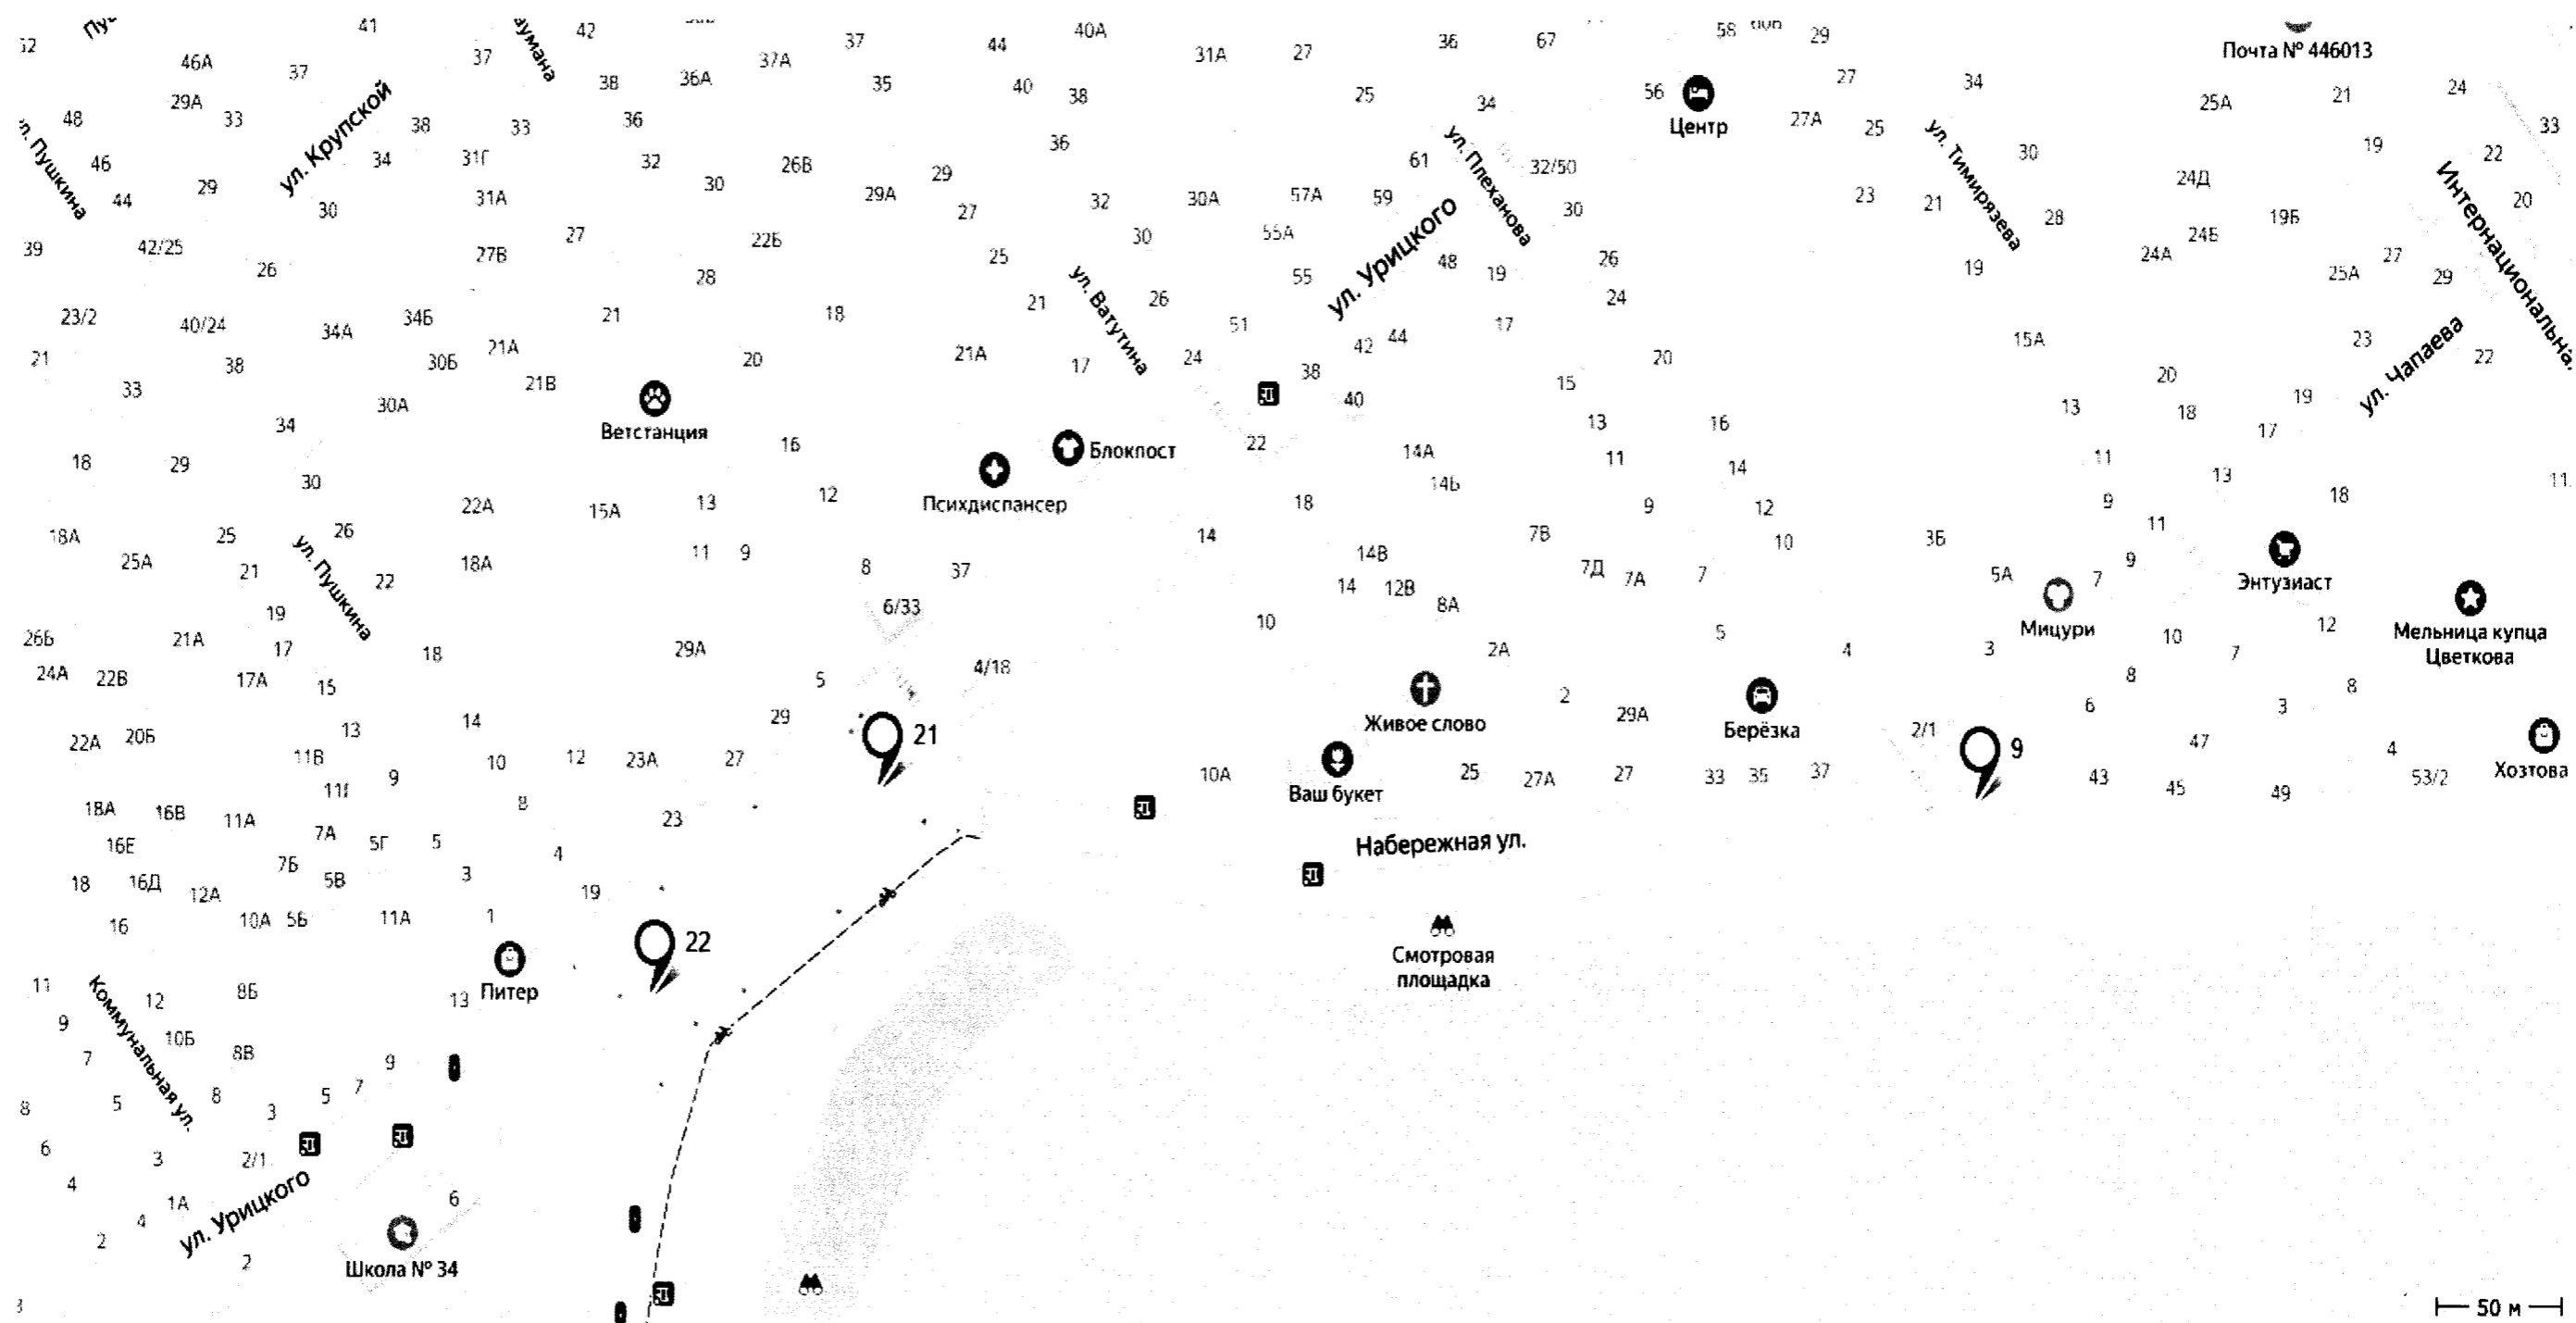


СХЕМА РАЗМЕЩЕНИЯ РЕКЛАМНЫХ КОНСТРУКЦИЙ НА ТЕРРИТОРИИ ГОРОДСКОГО ОКРУГА СЫЗРАНЬ

МСК-63 зона 1 Самарская область

Фрагмент № 4

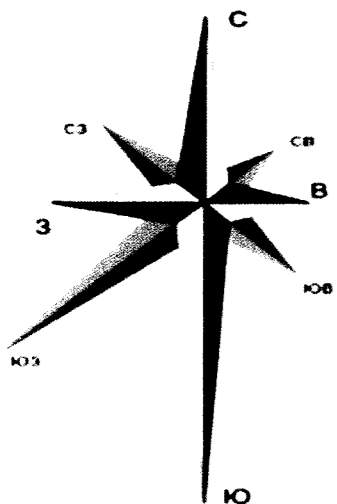

Координаты рекламной конструкции		Номер рекламной конструкции по схеме
X	Y	
383686.099	1260138.063	10
383691.493	1260168.856	11
383898.158	1259972.964	13
383955.395	1259753.673	15


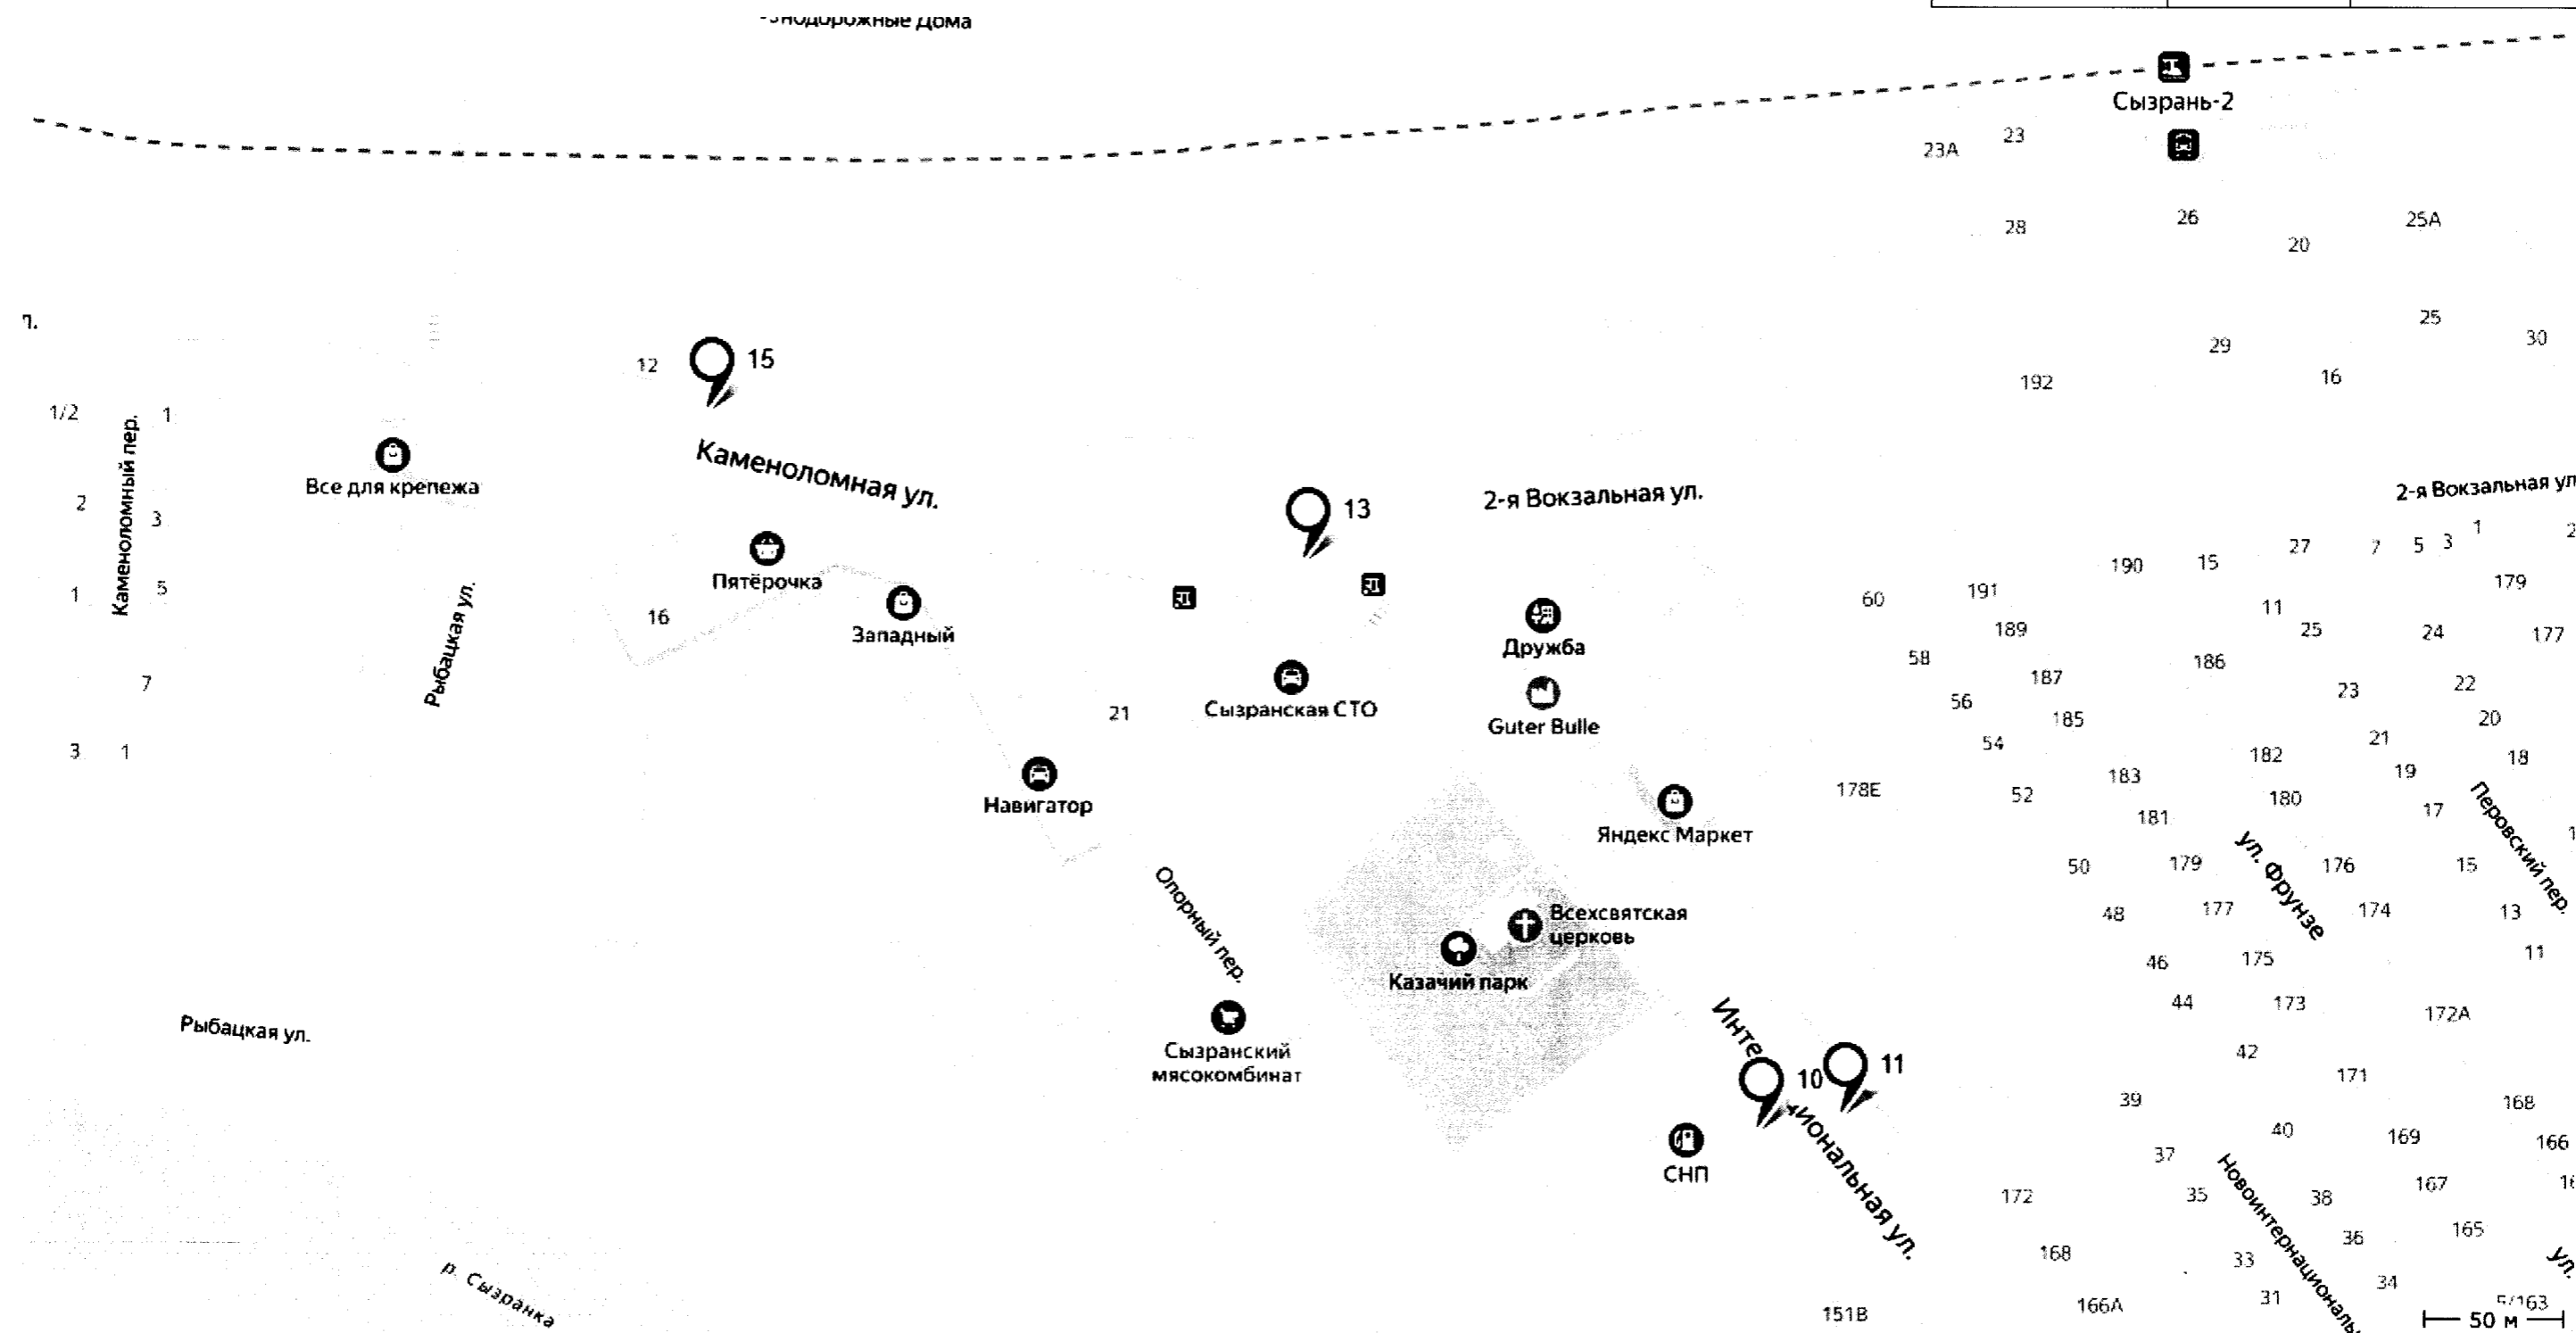



СХЕМА РАЗМЕЩЕНИЯ РЕКЛАМНЫХ КОНСТРУКЦИЙ НА ТЕРРИТОРИИ ГОРОДСКОГО ОКРУГА СЫЗРАНЬ

МСК-63 зона 1 Самарская область

Фрагмент № 5

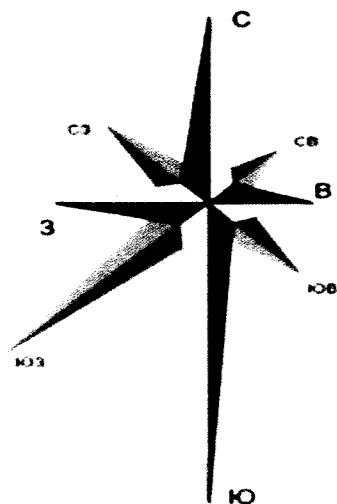

Координаты рекламной конструкции		Номер рекламной конструкции по схеме
X	Y	
380060.803	1260197.779	12

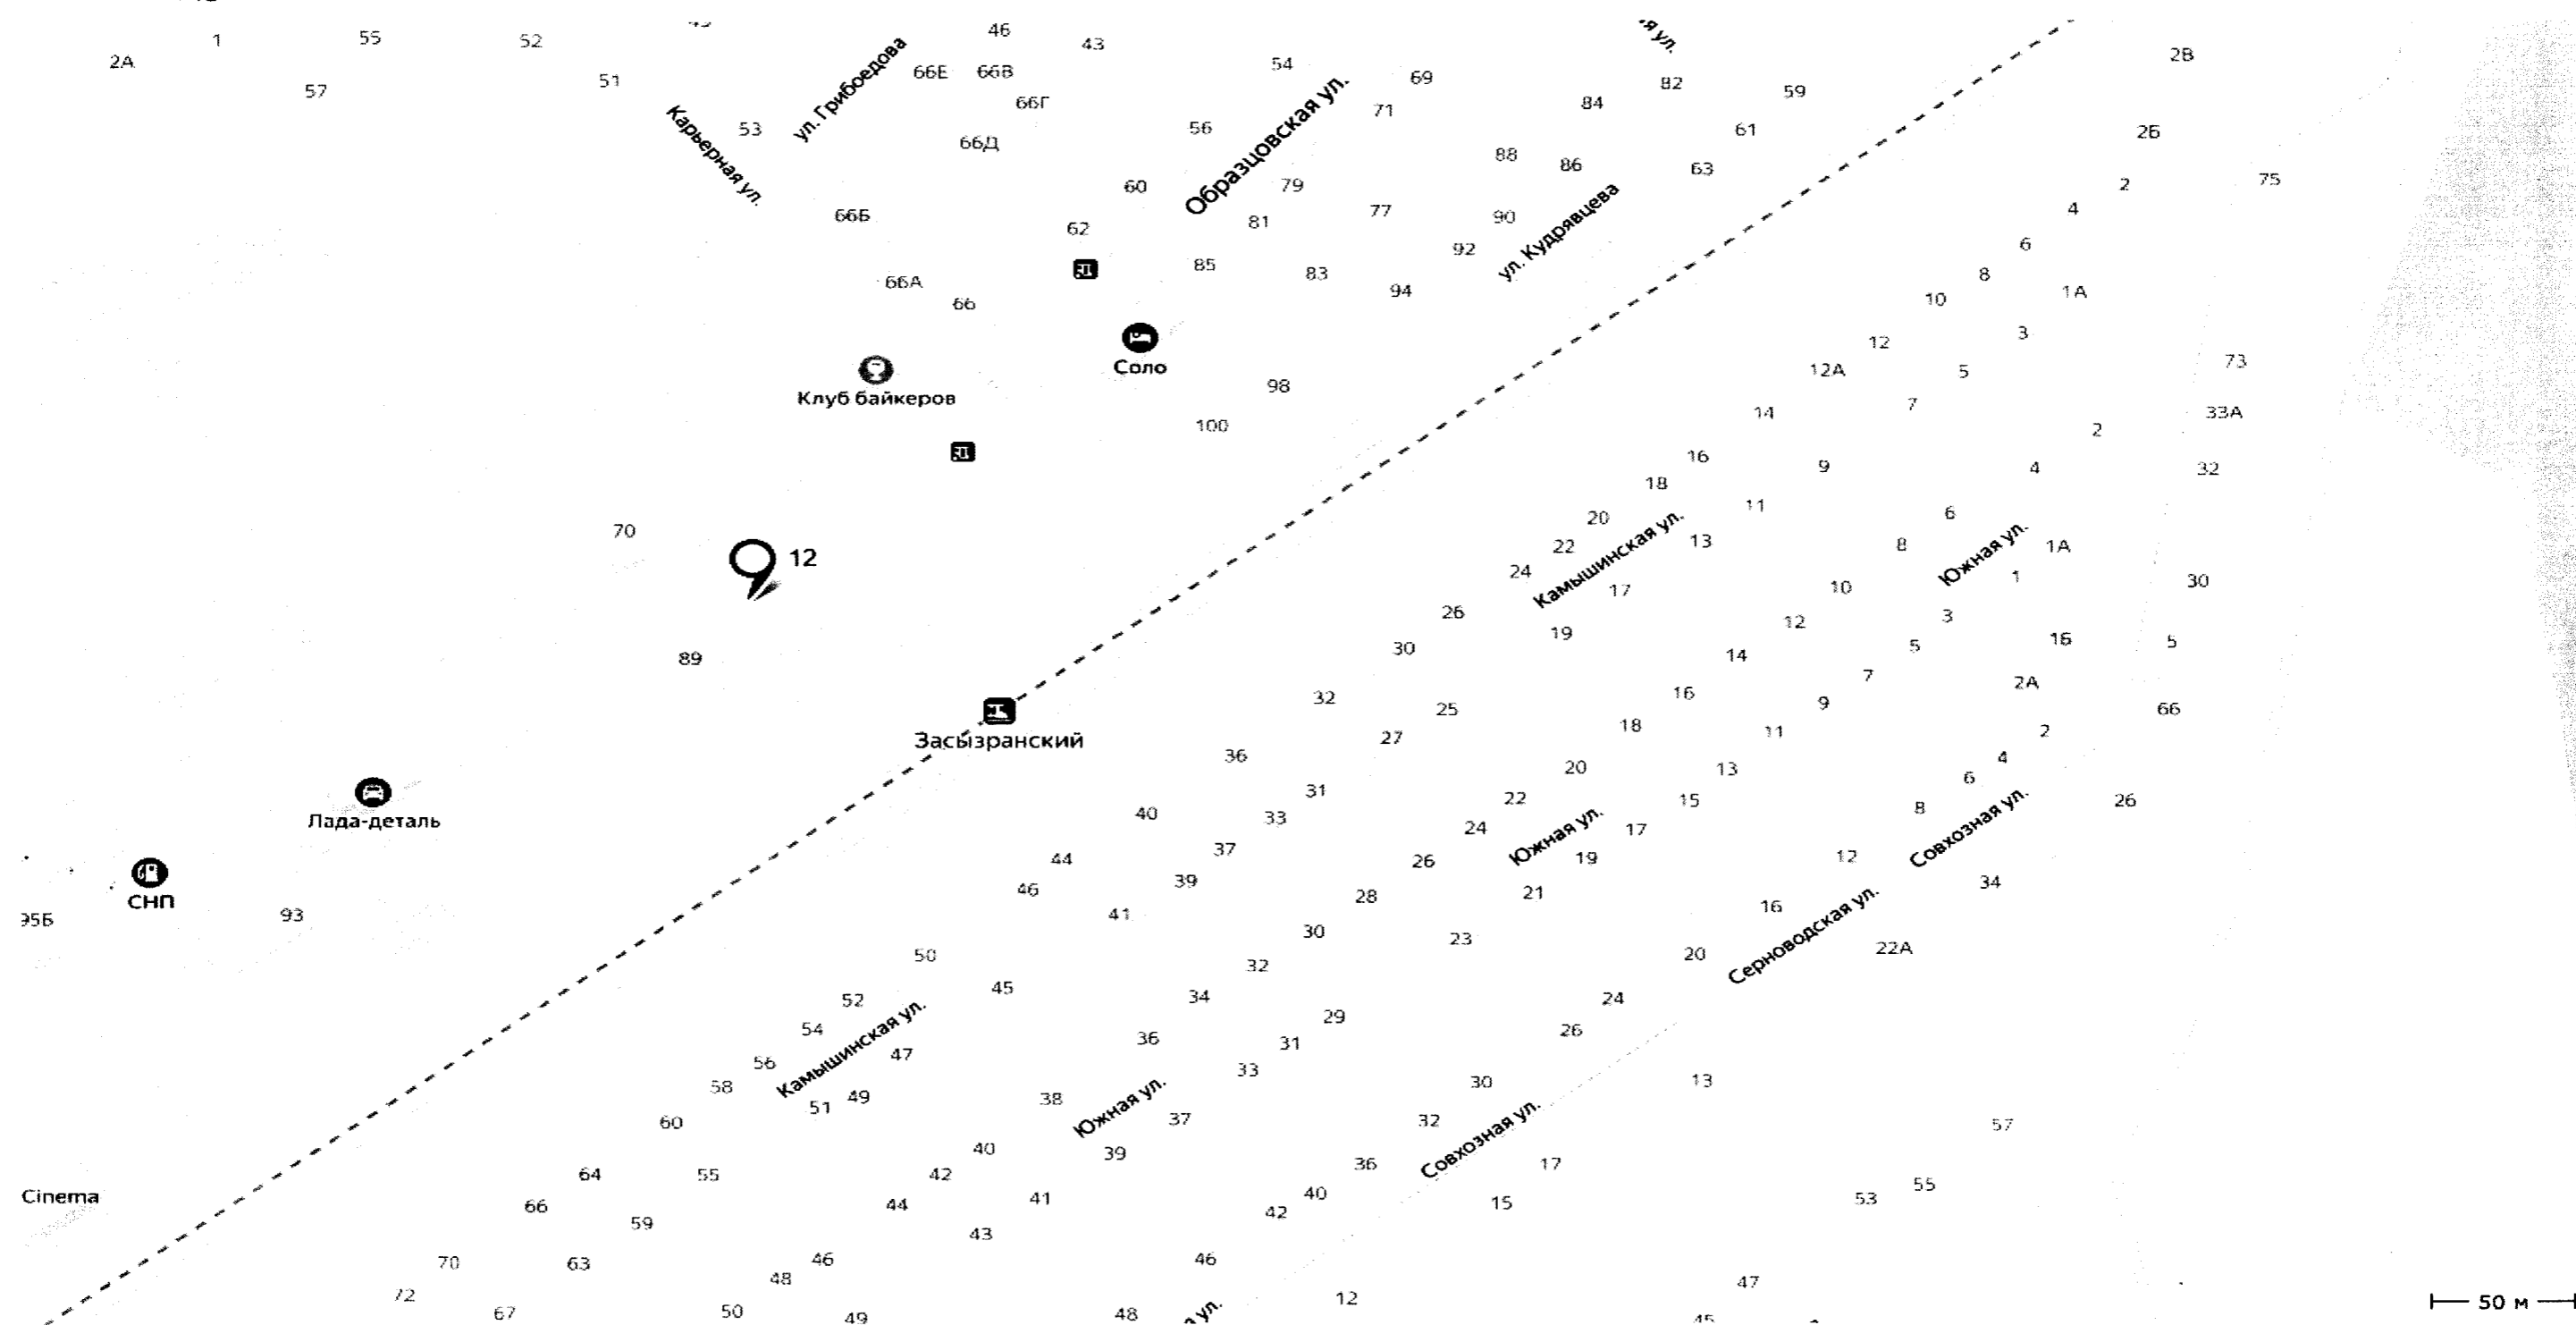

50 м

СХЕМА РАЗМЕЩЕНИЯ РЕКЛАМНЫХ КОНСТРУКЦИЙ НА ТЕРРИТОРИИ ГОРОДСКОГО ОКРУГА СЫЗРАНЬ

МСК-63 зона 1 Самарская область

Фрагмент № 6

Координаты рекламной конструкции		Номер рекламной конструкции по схеме
X	Y	
384443.778	1259735.584	16
384536.079	1259746.504	17



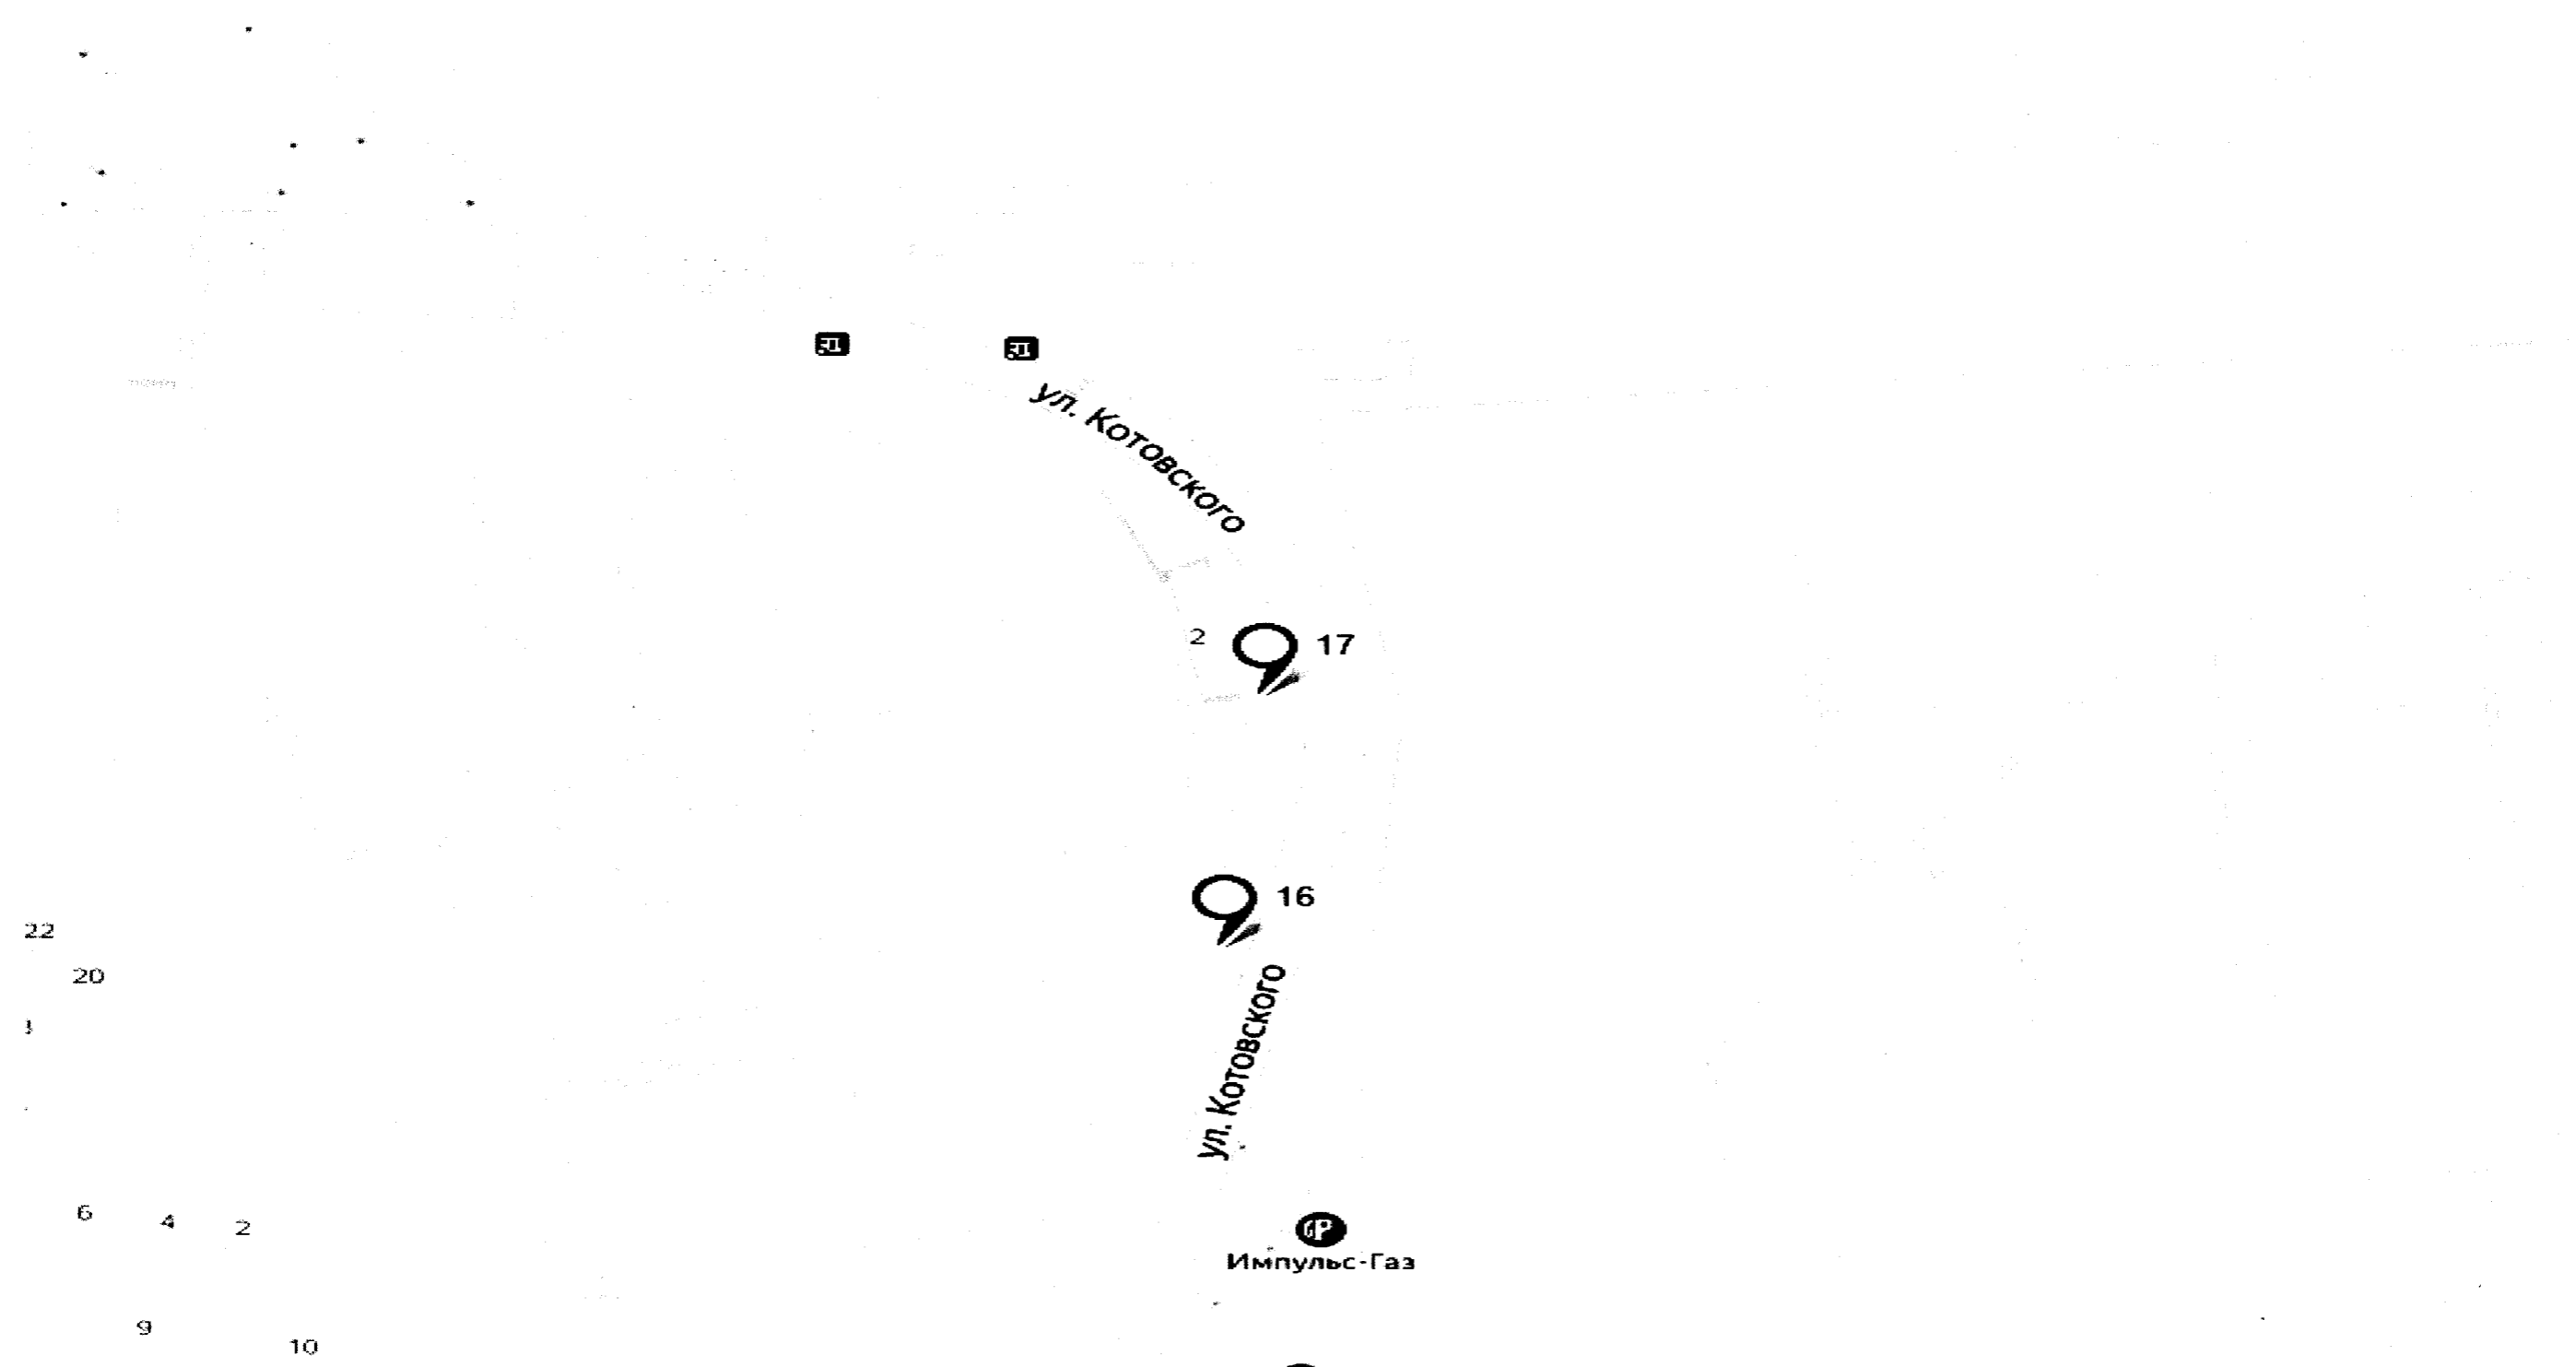


СХЕМА РАЗМЕЩЕНИЯ РЕКЛАМНЫХ КОНСТРУКЦИЙ НА ТЕРРИТОРИИ ГОРОДСКОГО ОКРУГА СЫЗРАНЬ

МСК-63 зона 1 Самарская область

Фрагмент № 8

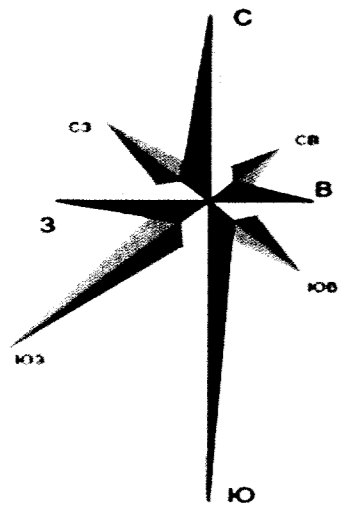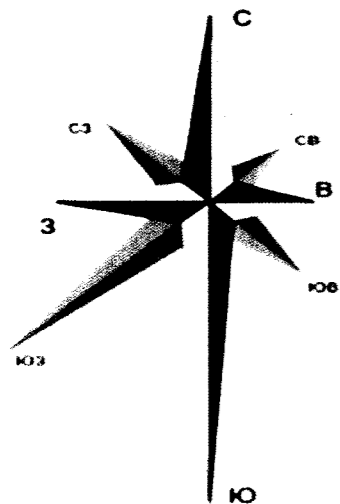

Координаты рекламной конструкции		Номер рекламной конструкции по схеме
X	Y	
381796.111	1260248.139	25
381547.582	1259961.336	29
381520.37	1259990.089	30


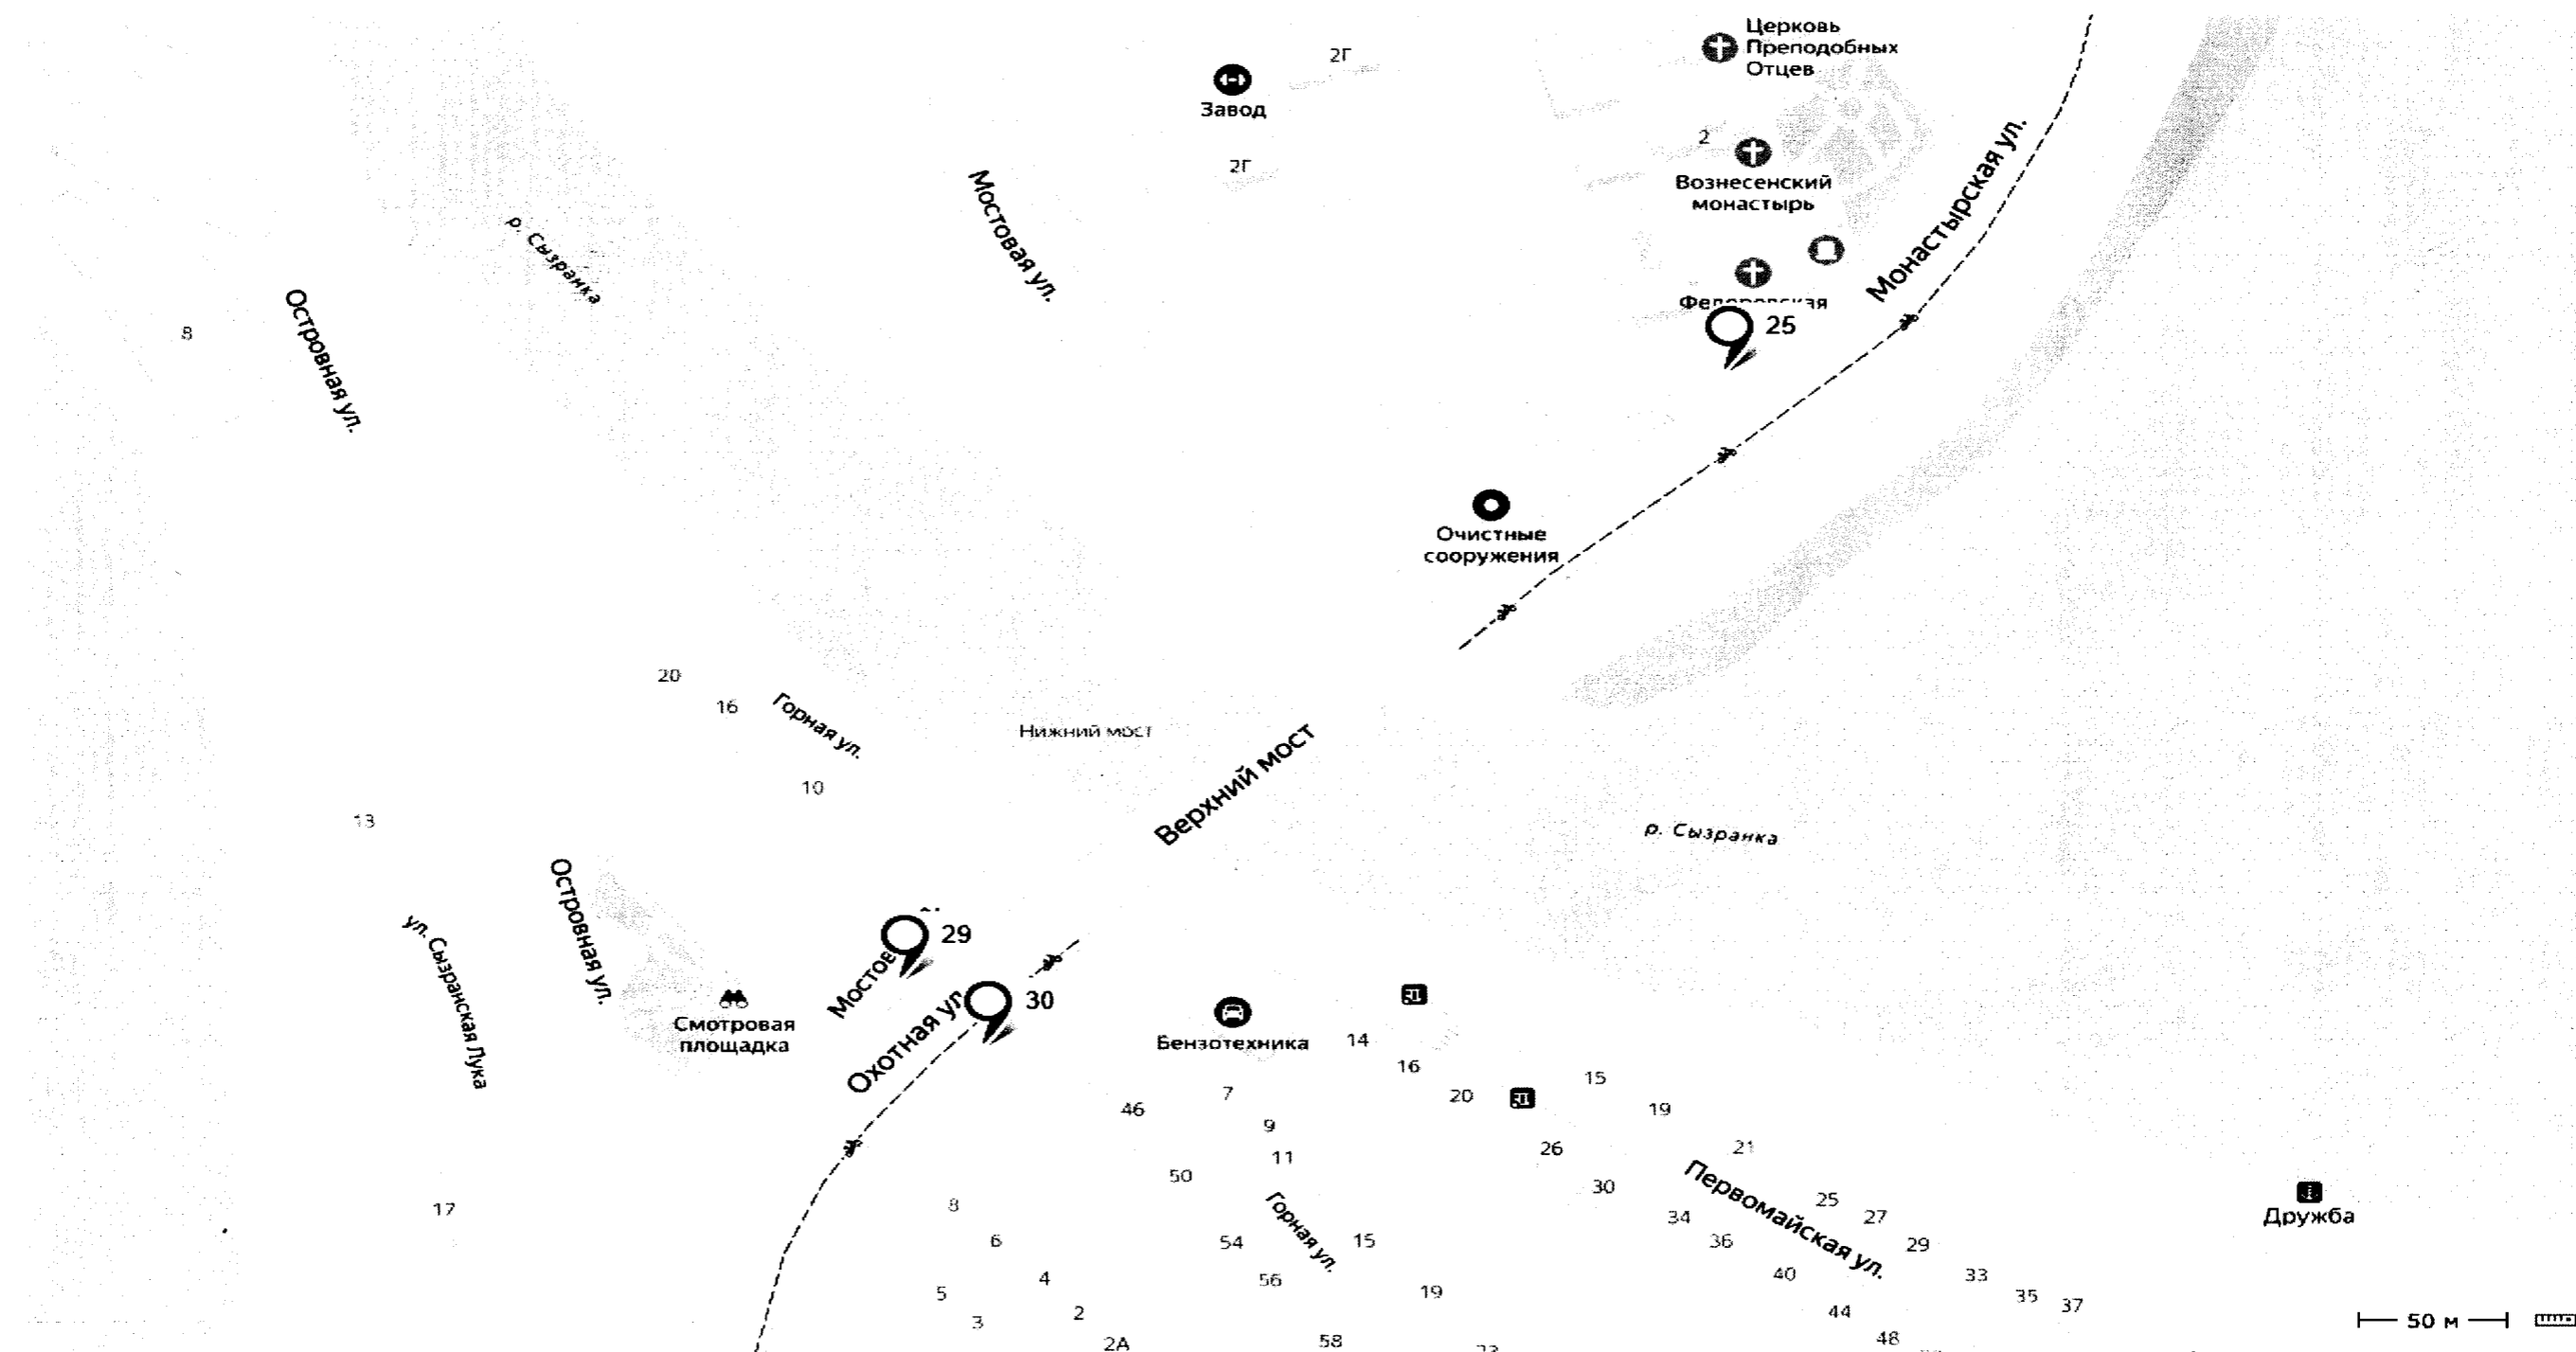


СХЕМА РАЗМЕЩЕНИЯ РЕКЛАМНЫХ КОНСТРУКЦИЙ НА ТЕРРИТОРИИ ГОРОДСКОГО ОКРУГА СЫЗРАНЬ

МСК-63 зона 1 Самарская область

Фрагмент № 9

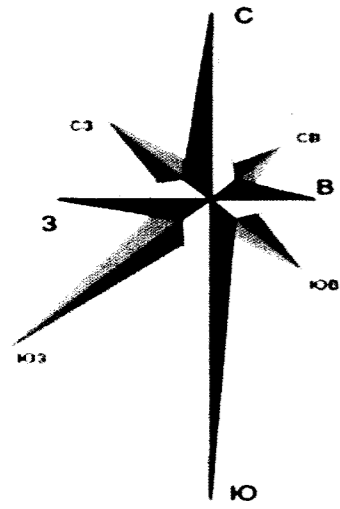

Координаты рекламной конструкции		Номер рекламной конструкции по схеме
X	Y	
381291.368	1259861.304	31
381294.062	1259894.586	32
381139.643	1259871.369	33
381123.075	1259837.14	34


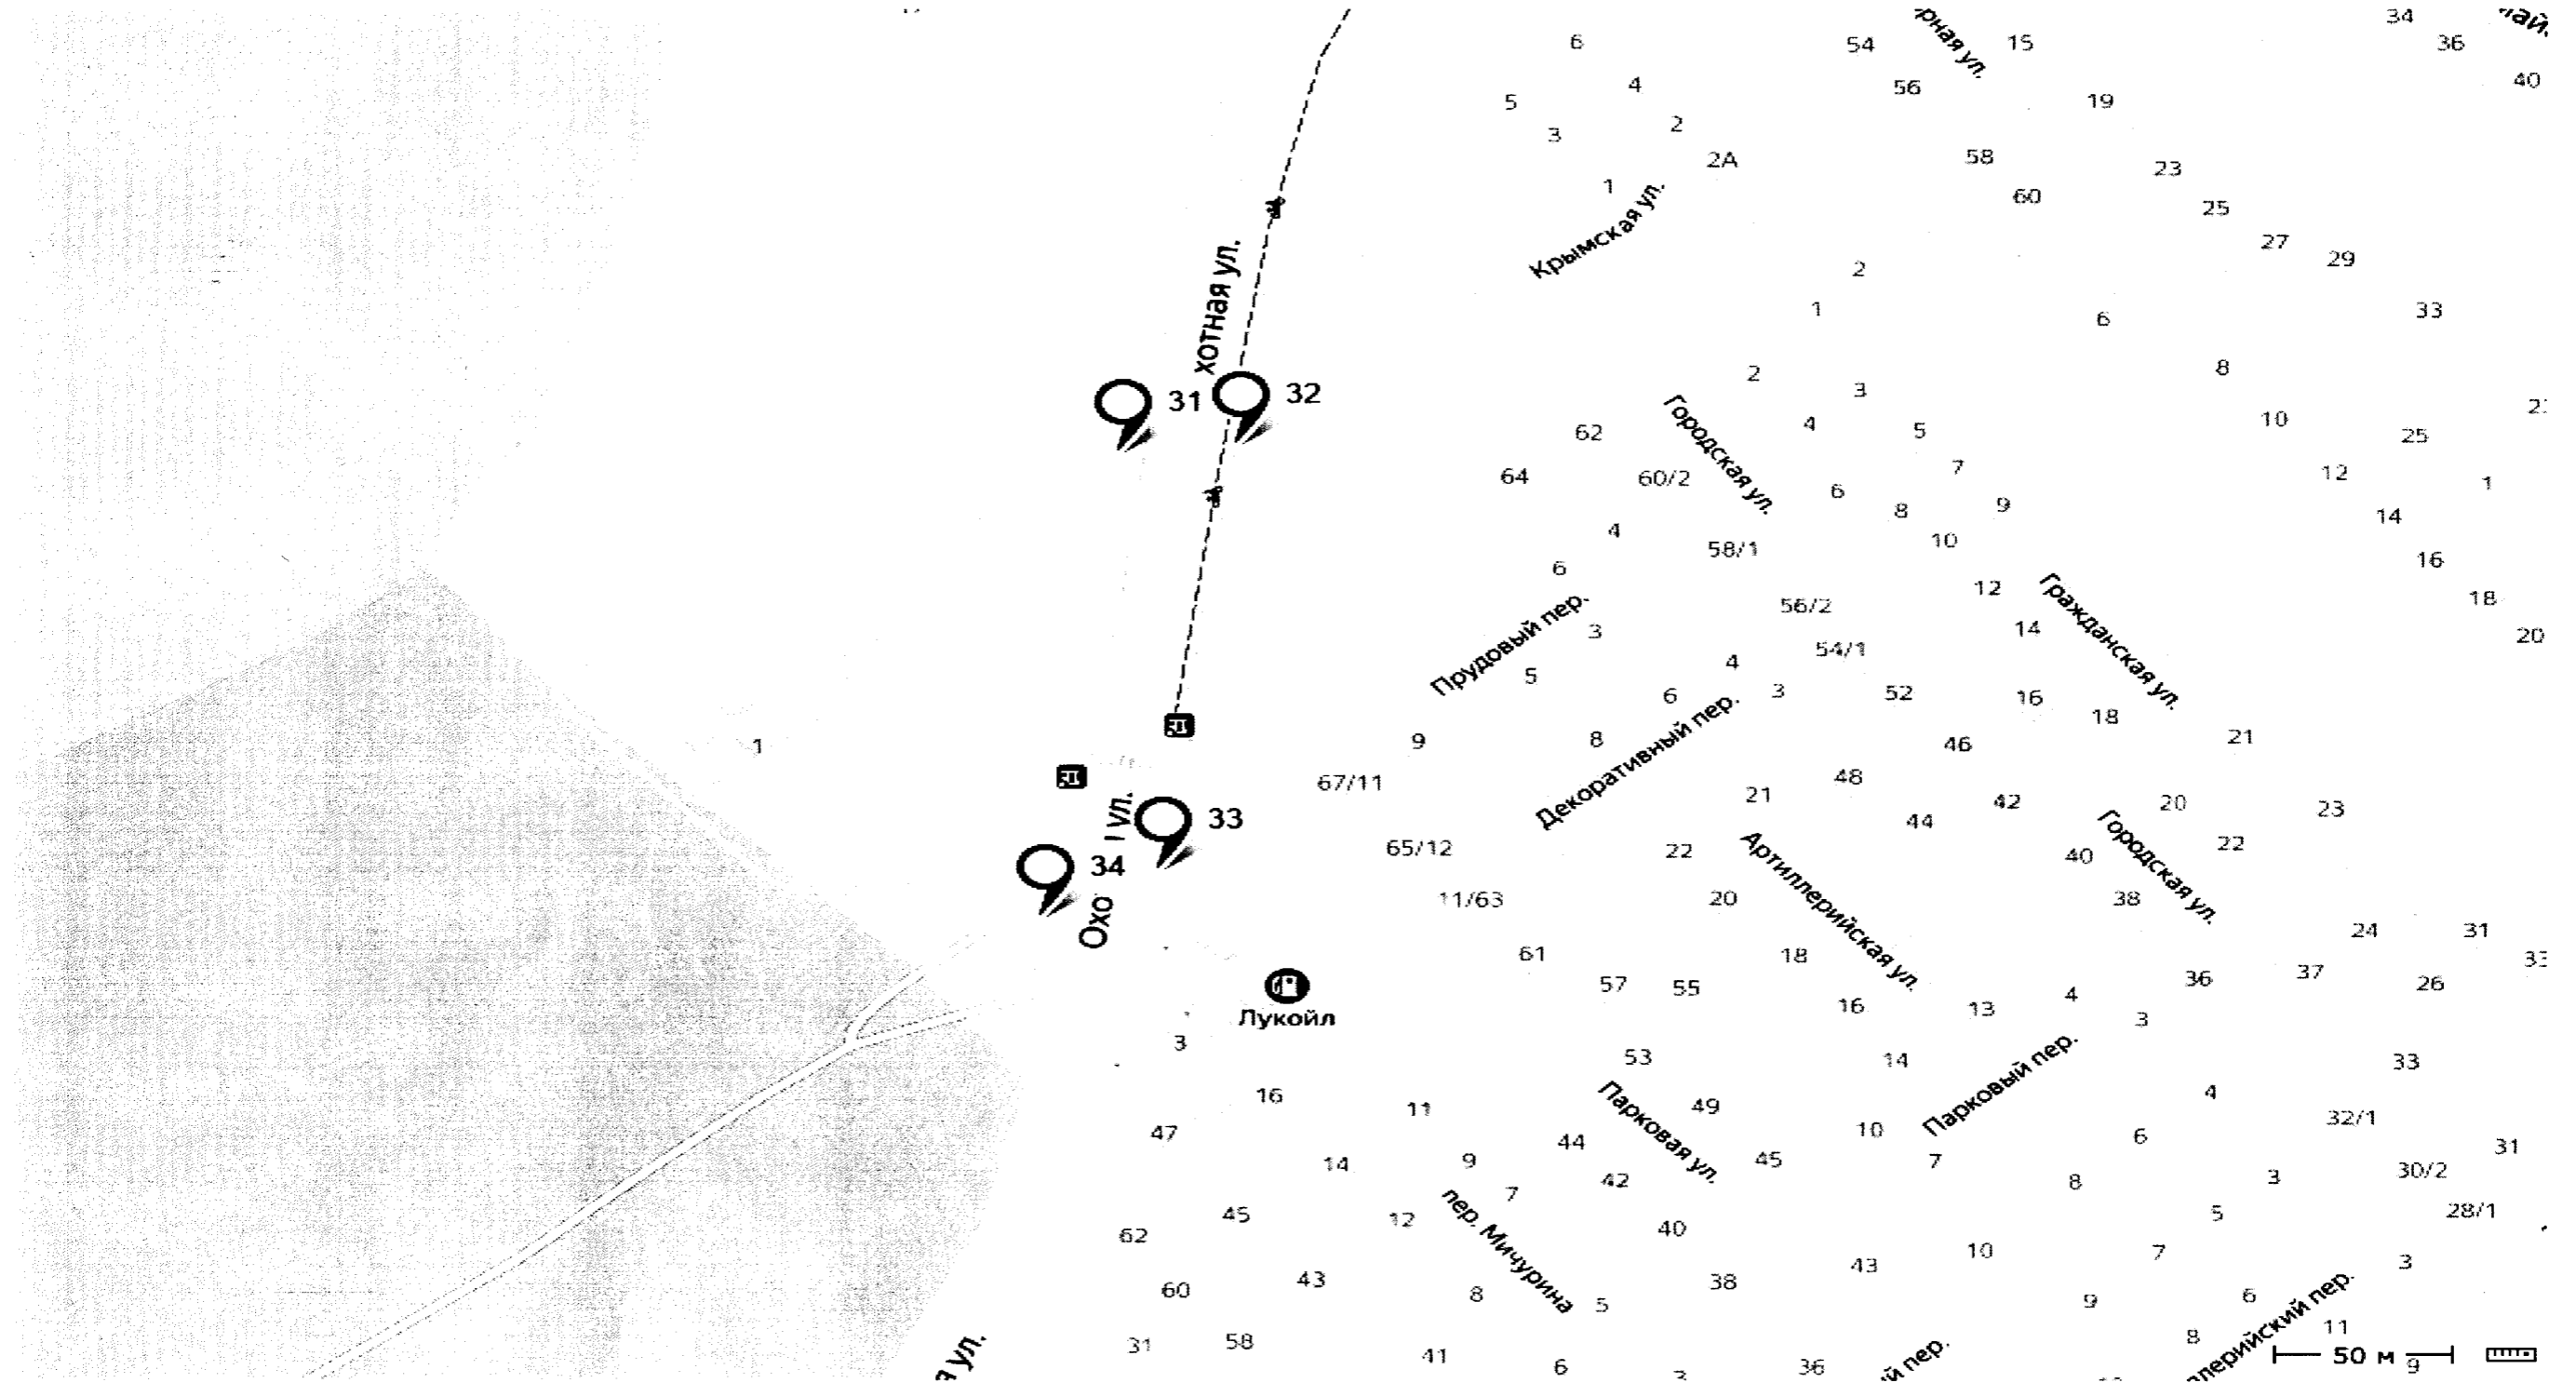


СХЕМА РАЗМЕЩЕНИЯ РЕКЛАМНЫХ КОНСТРУКЦИЙ НА ТЕРРИТОРИИ ГОРОДСКОГО ОКРУГА СЫЗРАНЬ

МСК-63 зона 1 Самарская область

Фрагмент № 10

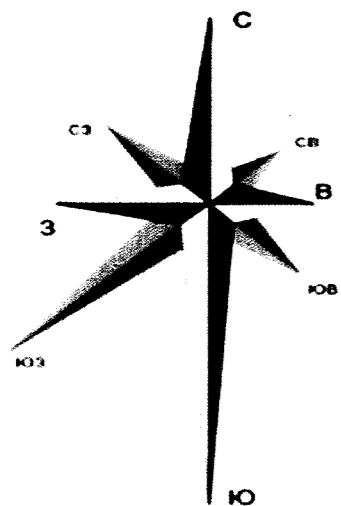

Координаты рекламной конструкции		Номер рекламной конструкции по схеме
X	Y	
380908.547	1259797.790	36
380799.953	1259675.16	37
380742.02	1259593.191	38
380615.252	1259418.899	40

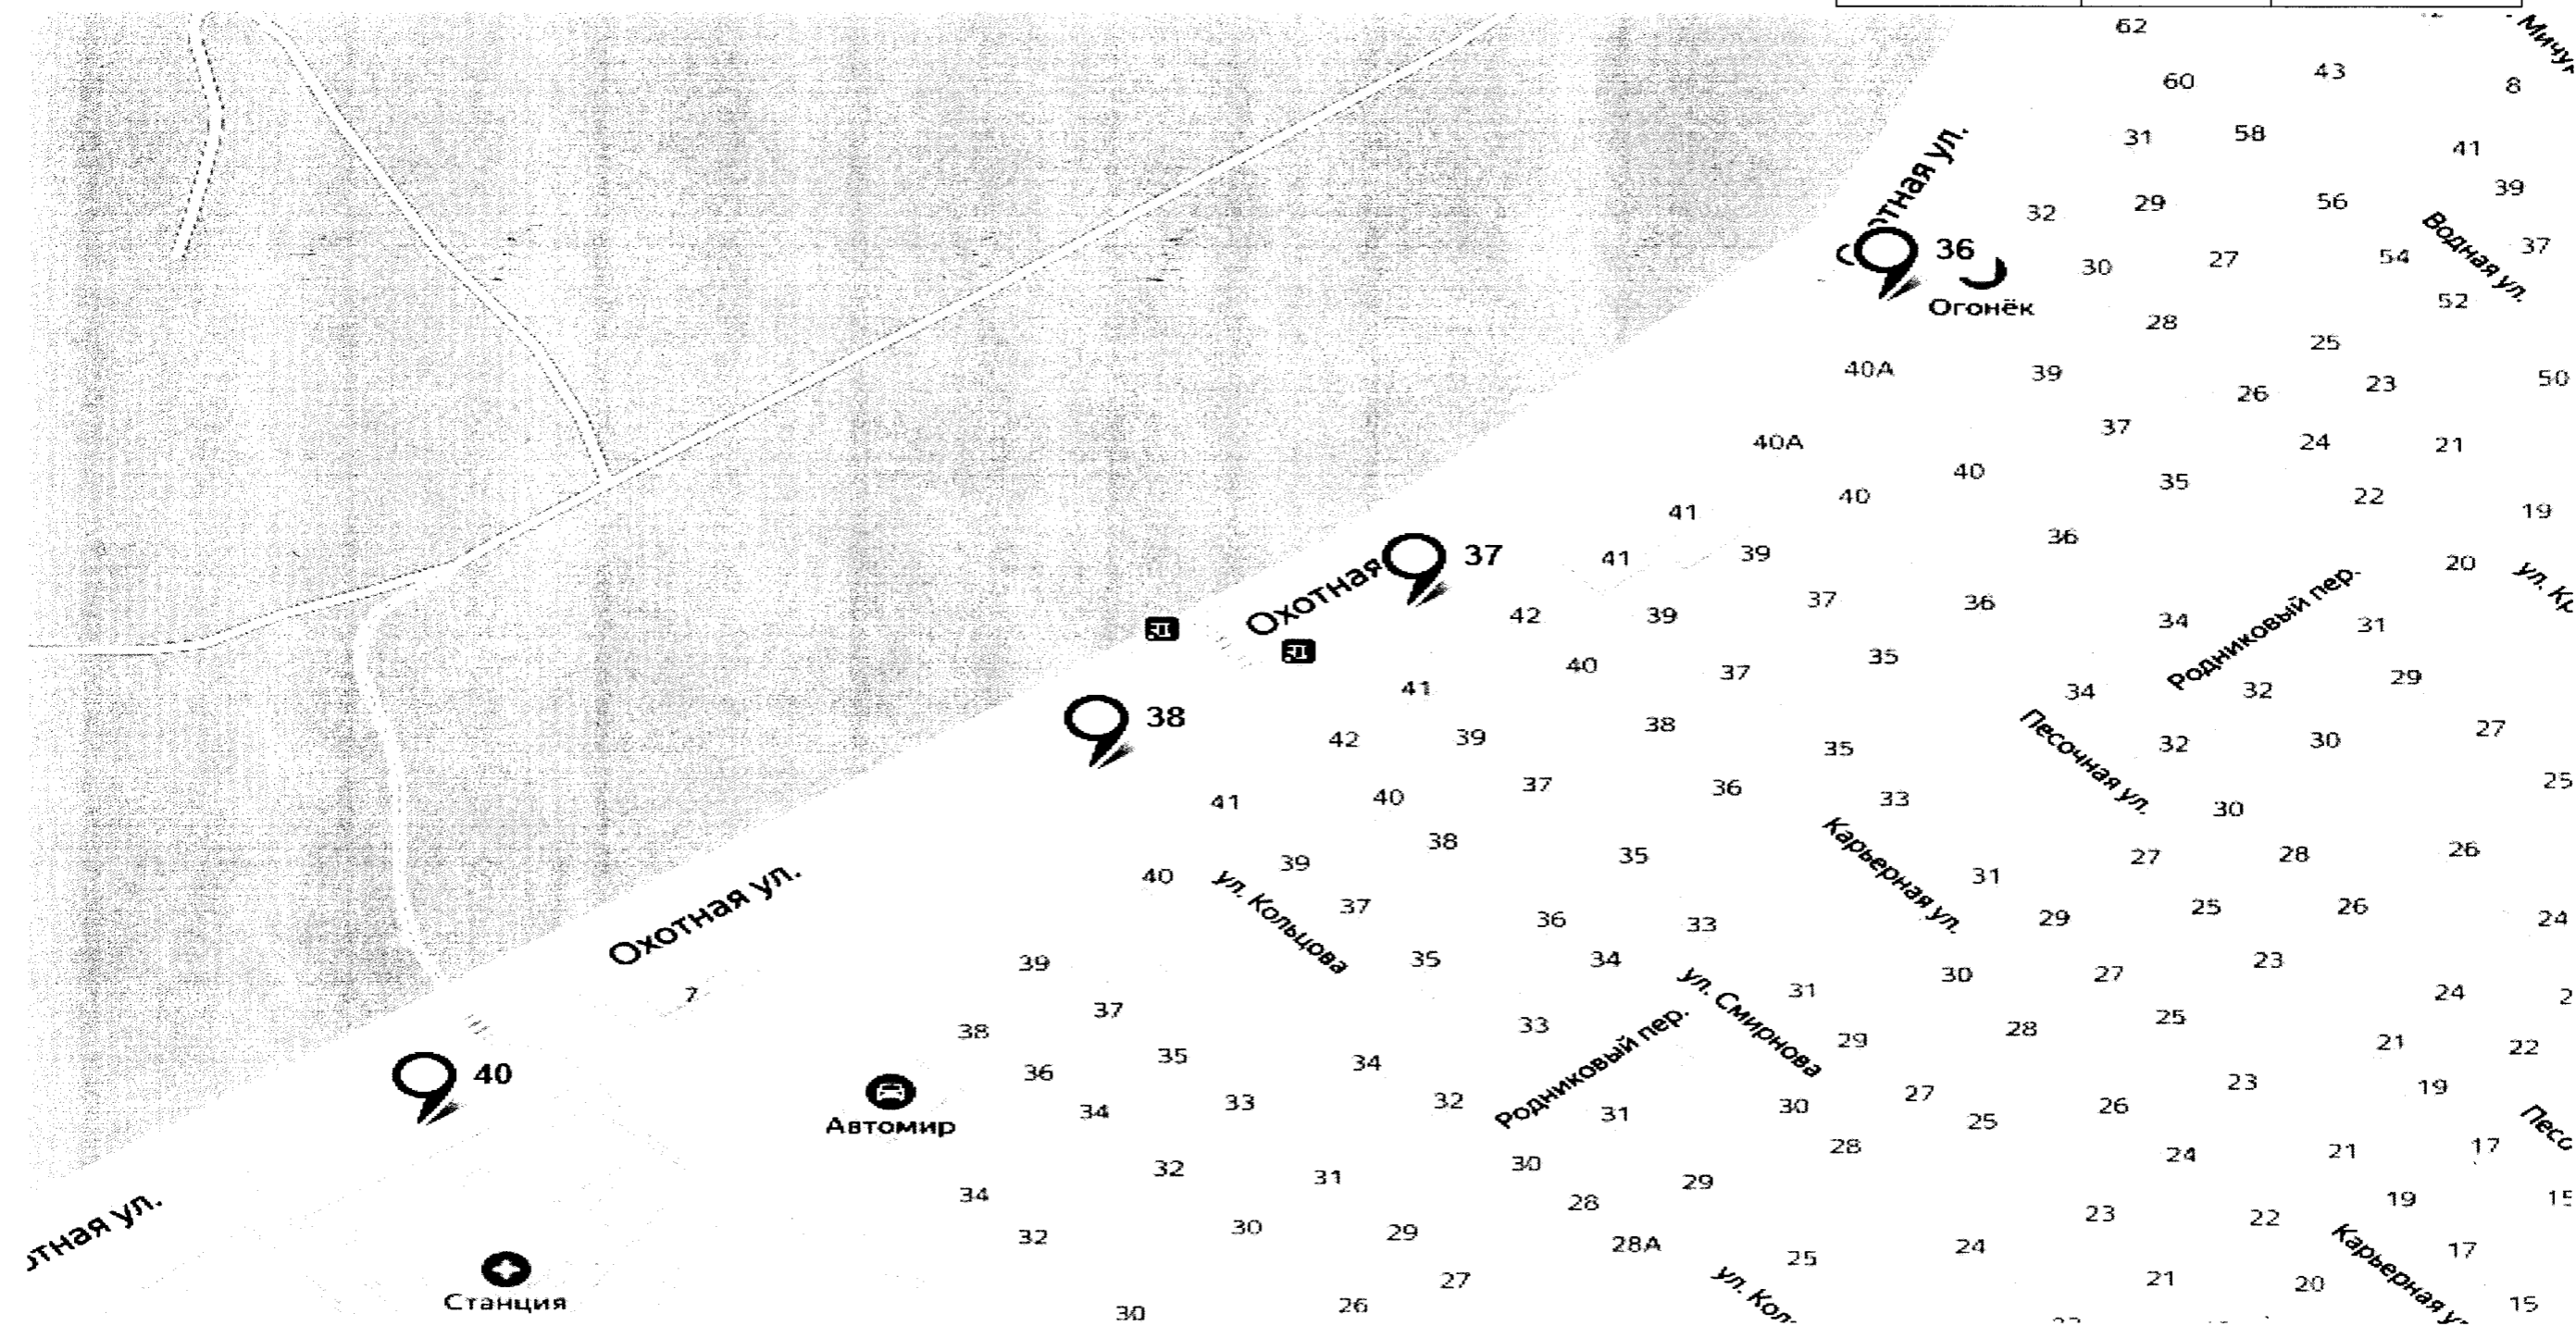


СХЕМА РАЗМЕЩЕНИЯ РЕКЛАМНЫХ КОНСТРУКЦИЙ НА ТЕРРИТОРИИ ГОРОДСКОГО ОКРУГА СЫЗРАНЬ

МСК-63 зона 1 Самарская область

Фрагмент № 11

Координаты рекламной конструкции		Номер рекламной конструкции по схеме
X	Y	
384378.395	1265071.792	39
384425.456	1265144.885	84



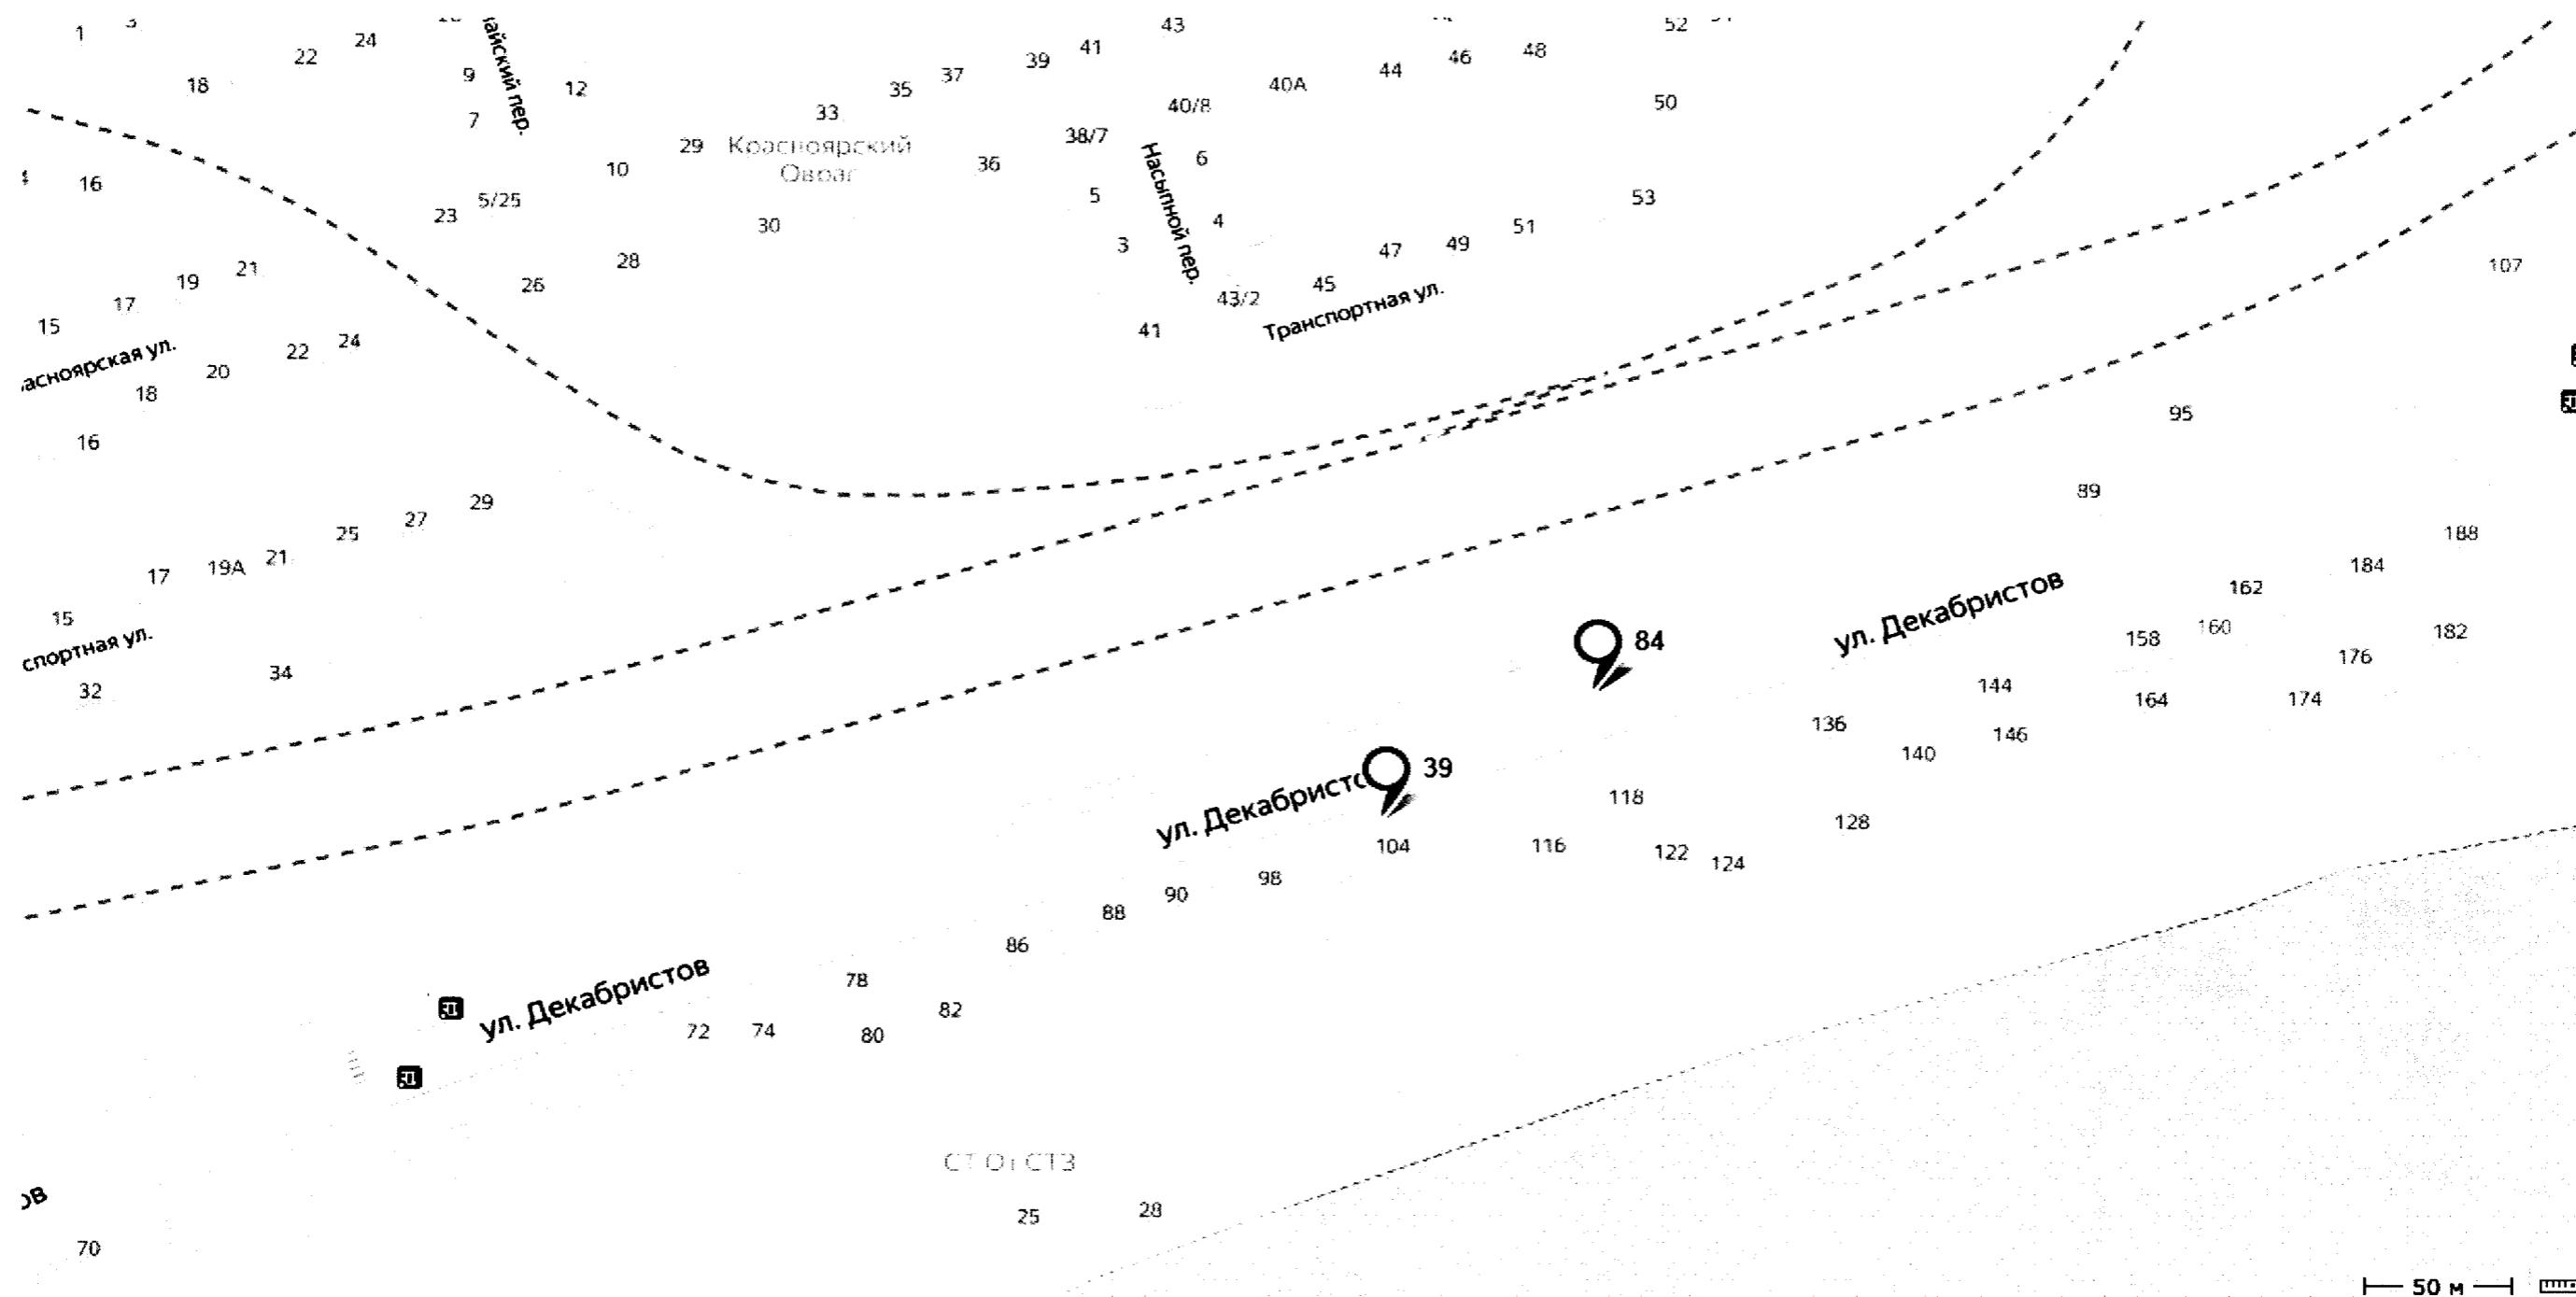



СХЕМА РАЗМЕЩЕНИЯ РЕКЛАМНЫХ КОНСТРУКЦИЙ НА ТЕРРИТОРИИ ГОРОДСКОГО ОКРУГА СЫЗРАНЬ

МСК-63 зона 1 Самарская область

Фрагмент № 12

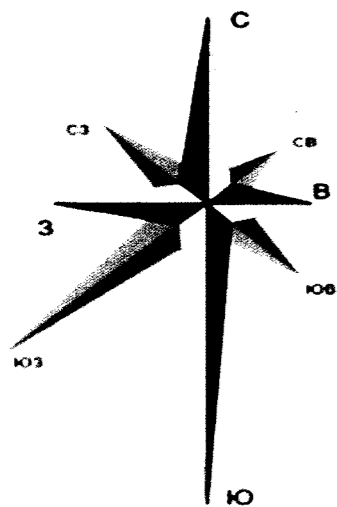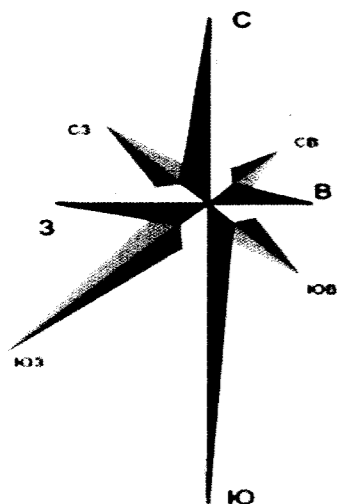

Координаты рекламной конструкции		Номер рекламной конструкции по схеме
X	Y	
380442.344	1259129.702	41
380303.814	1259201.836	42
380218.179	1259259.212	43
380131.291	1259320.828	44

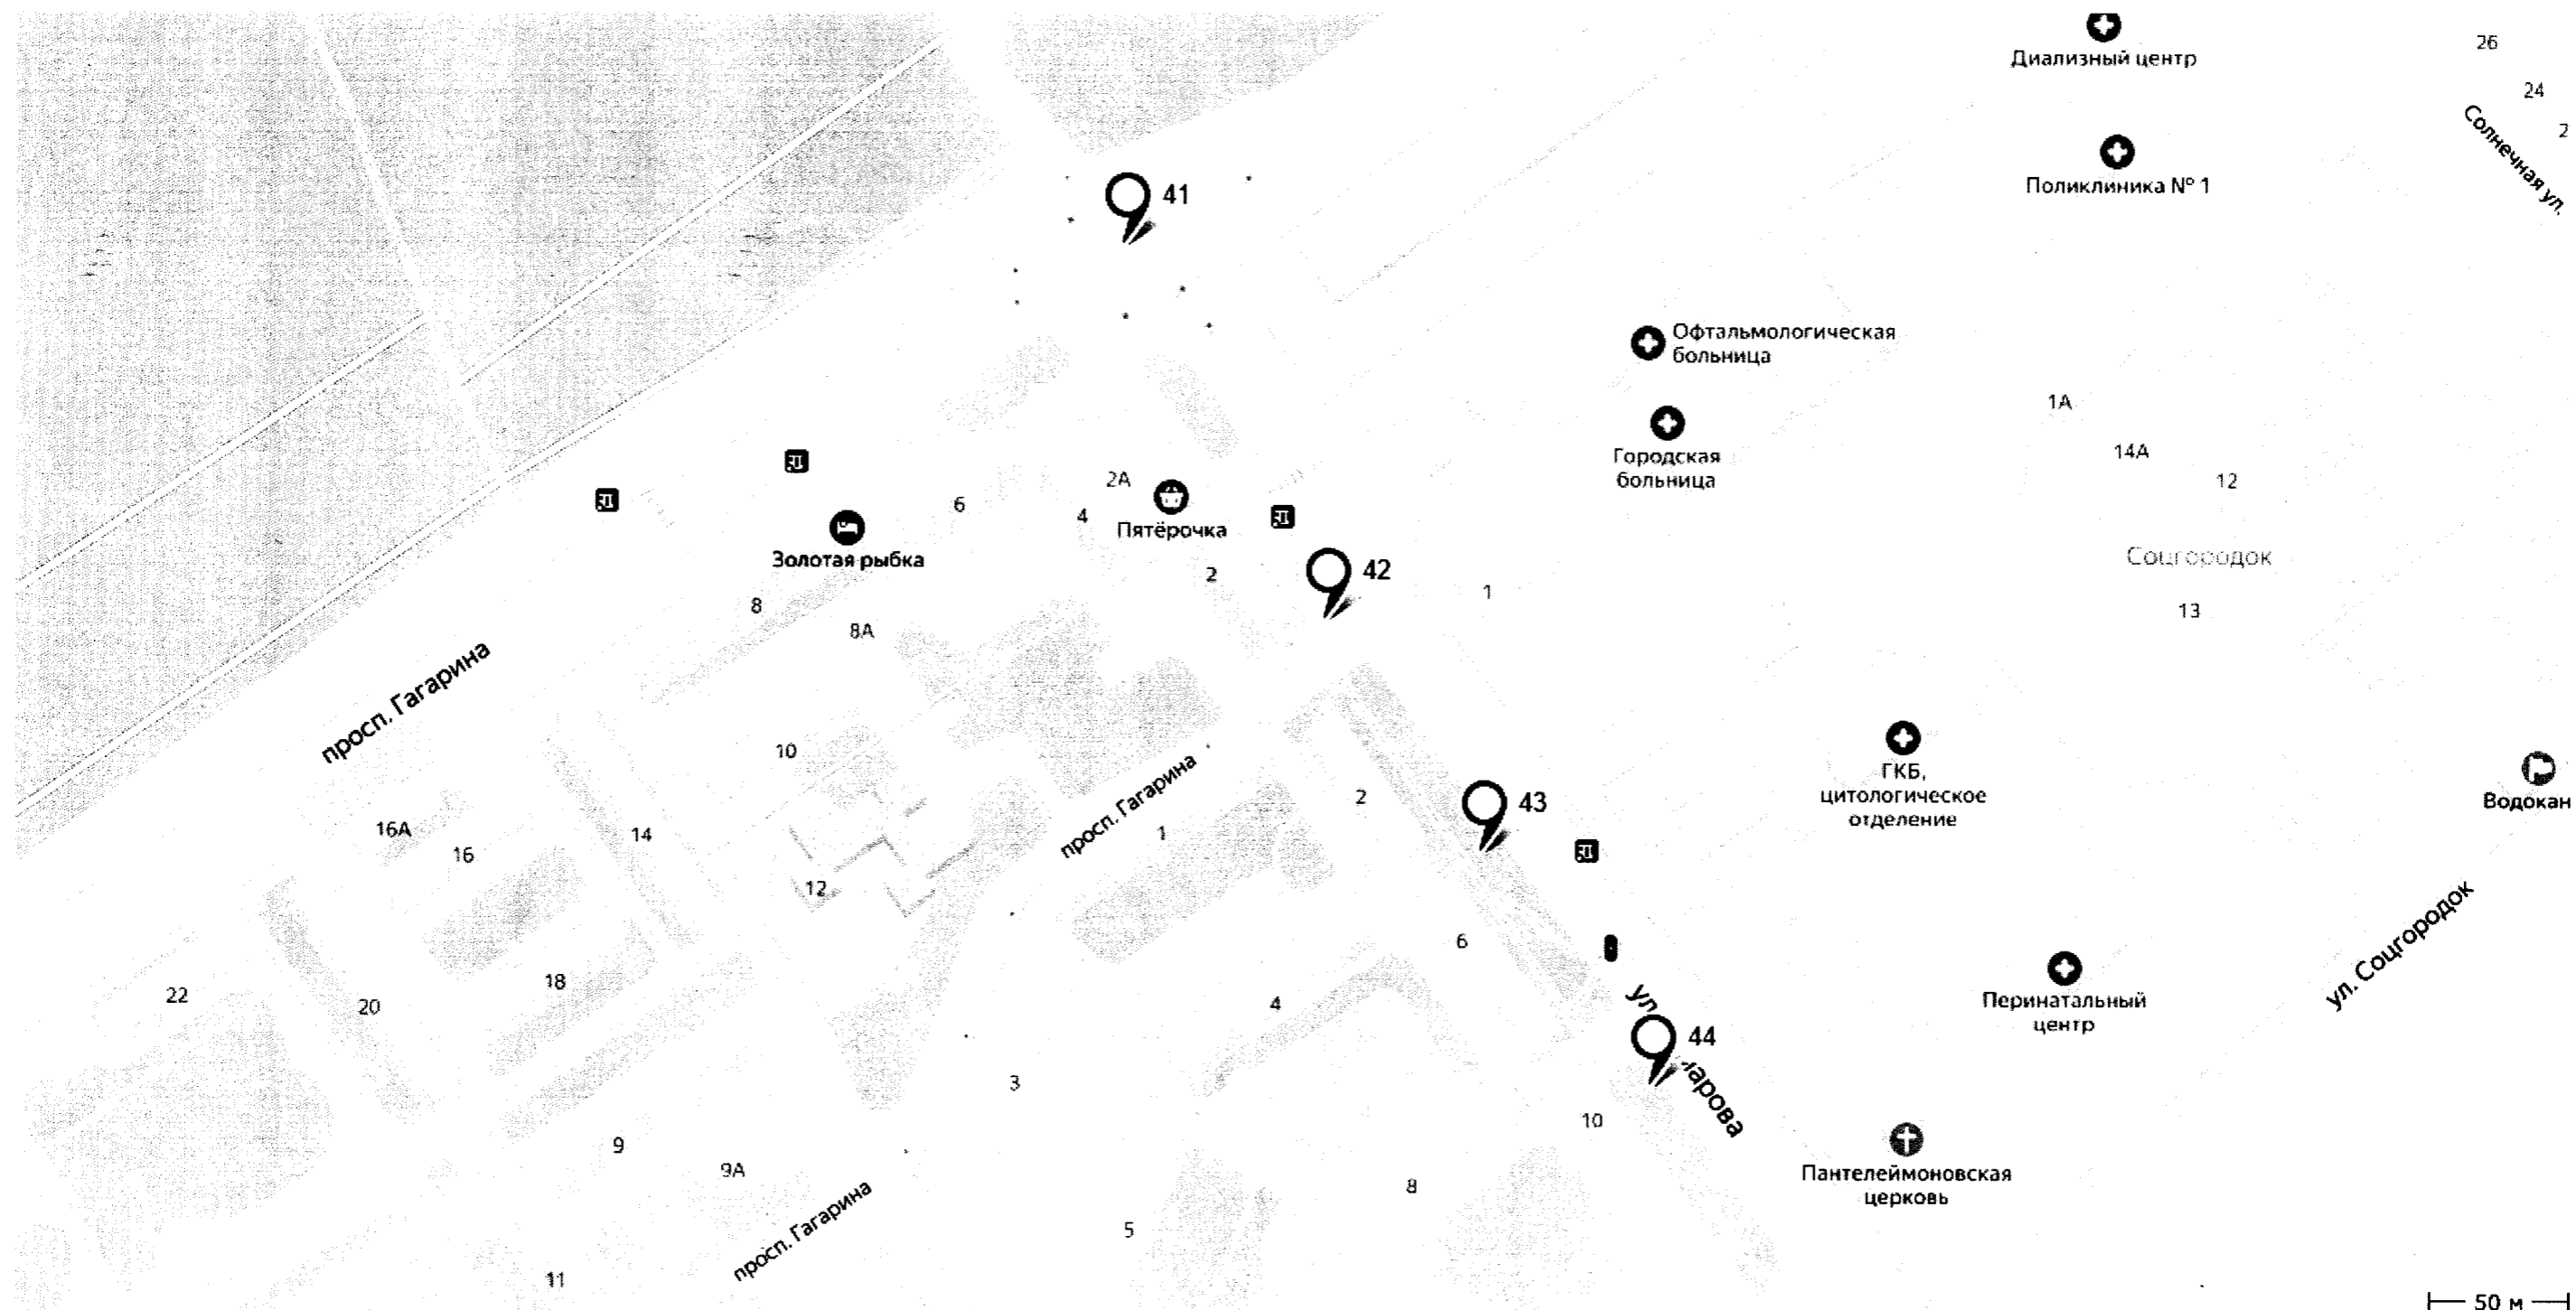


50 м

СХЕМА РАЗМЕЩЕНИЯ РЕКЛАМНЫХ КОНСТРУКЦИЙ НА ТЕРРИТОРИИ ГОРОДСКОГО ОКРУГА СЫЗРАНЬ

МСК-63 зона 1 Самарская область

Фрагмент № 13

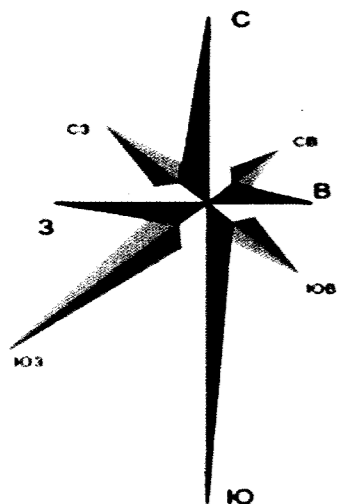

Координаты рекламной конструкции		Номер рекламной конструкции по схеме
X	Y	
379997.760	1259464.669	45
379895.265	1259493.344	46
379625.825	1259530.616	72
379615.96	1259568.372	73


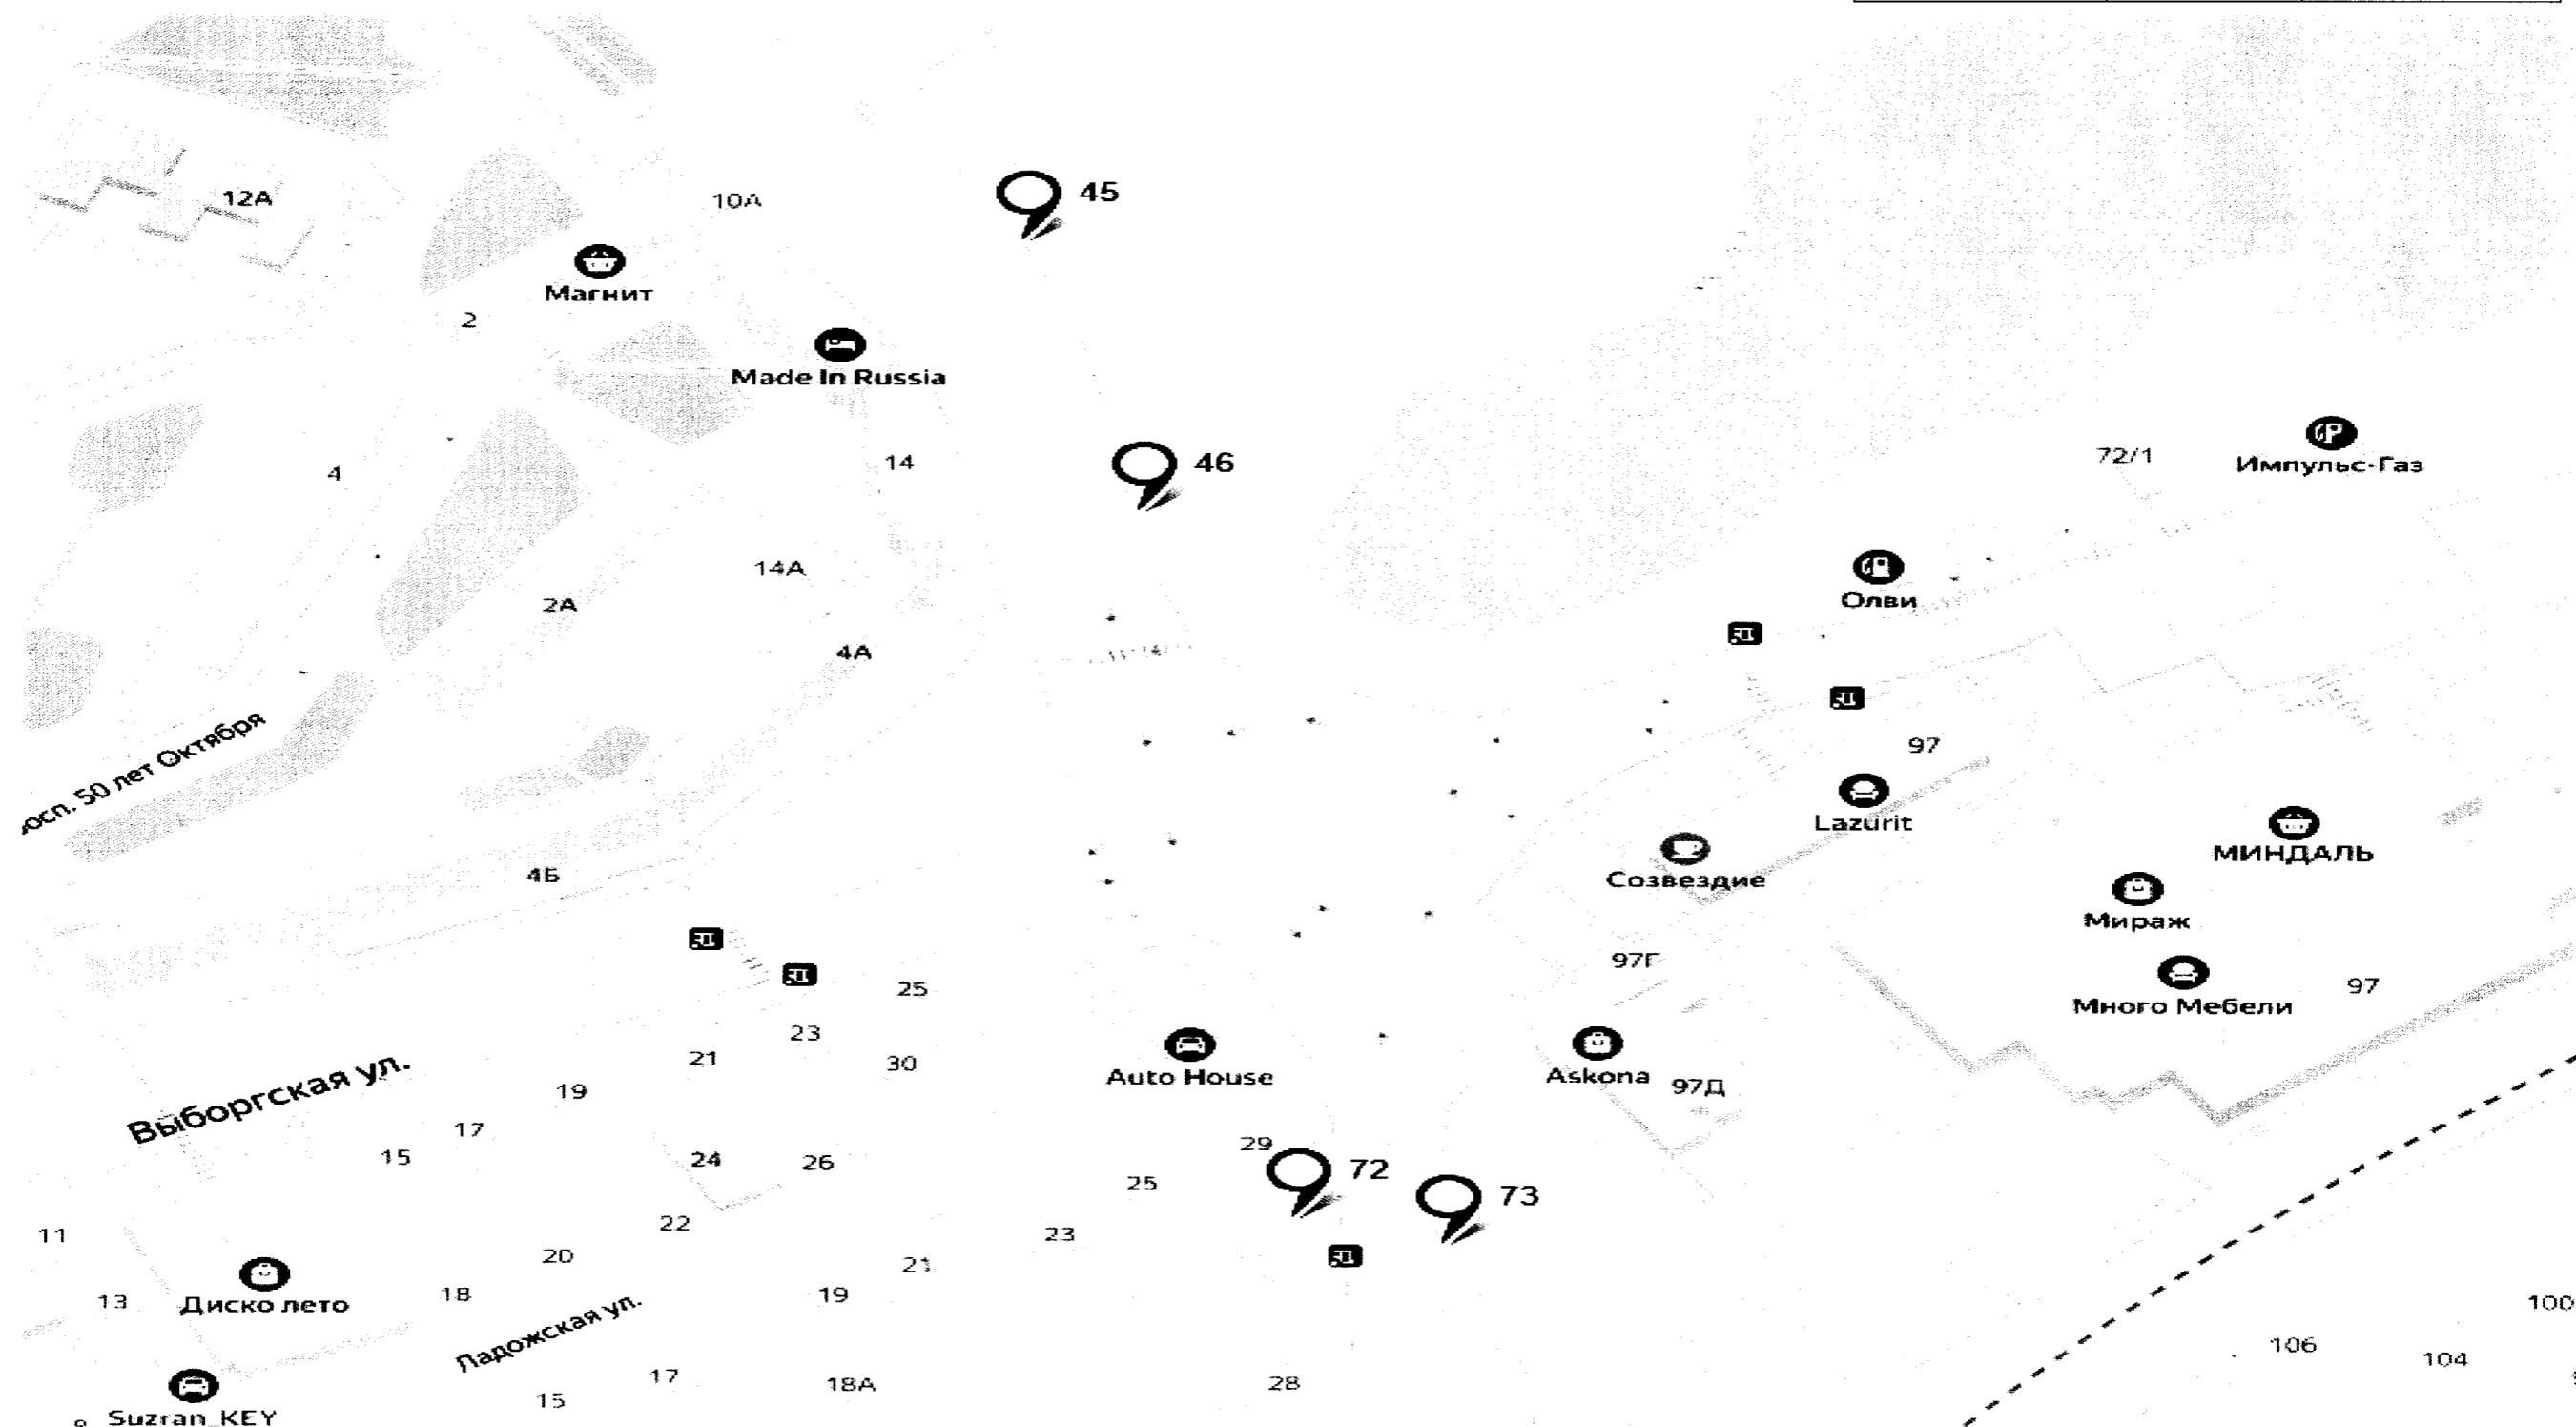



СХЕМА РАЗМЕЩЕНИЯ РЕКЛАМНЫХ КОНСТРУКЦИЙ НА ТЕРРИТОРИИ ГОРОДСКОГО ОКРУГА СЫЗРАНЬ

МСК-63 зона 1 Самарская область

Фрагмент № 14

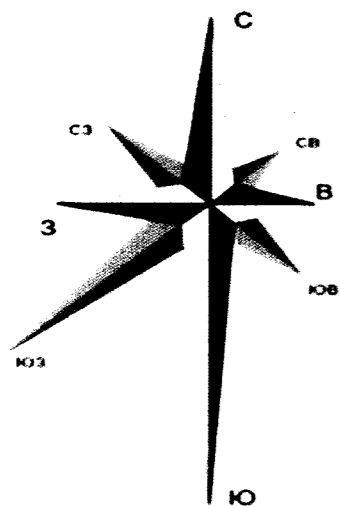

Школа № 3

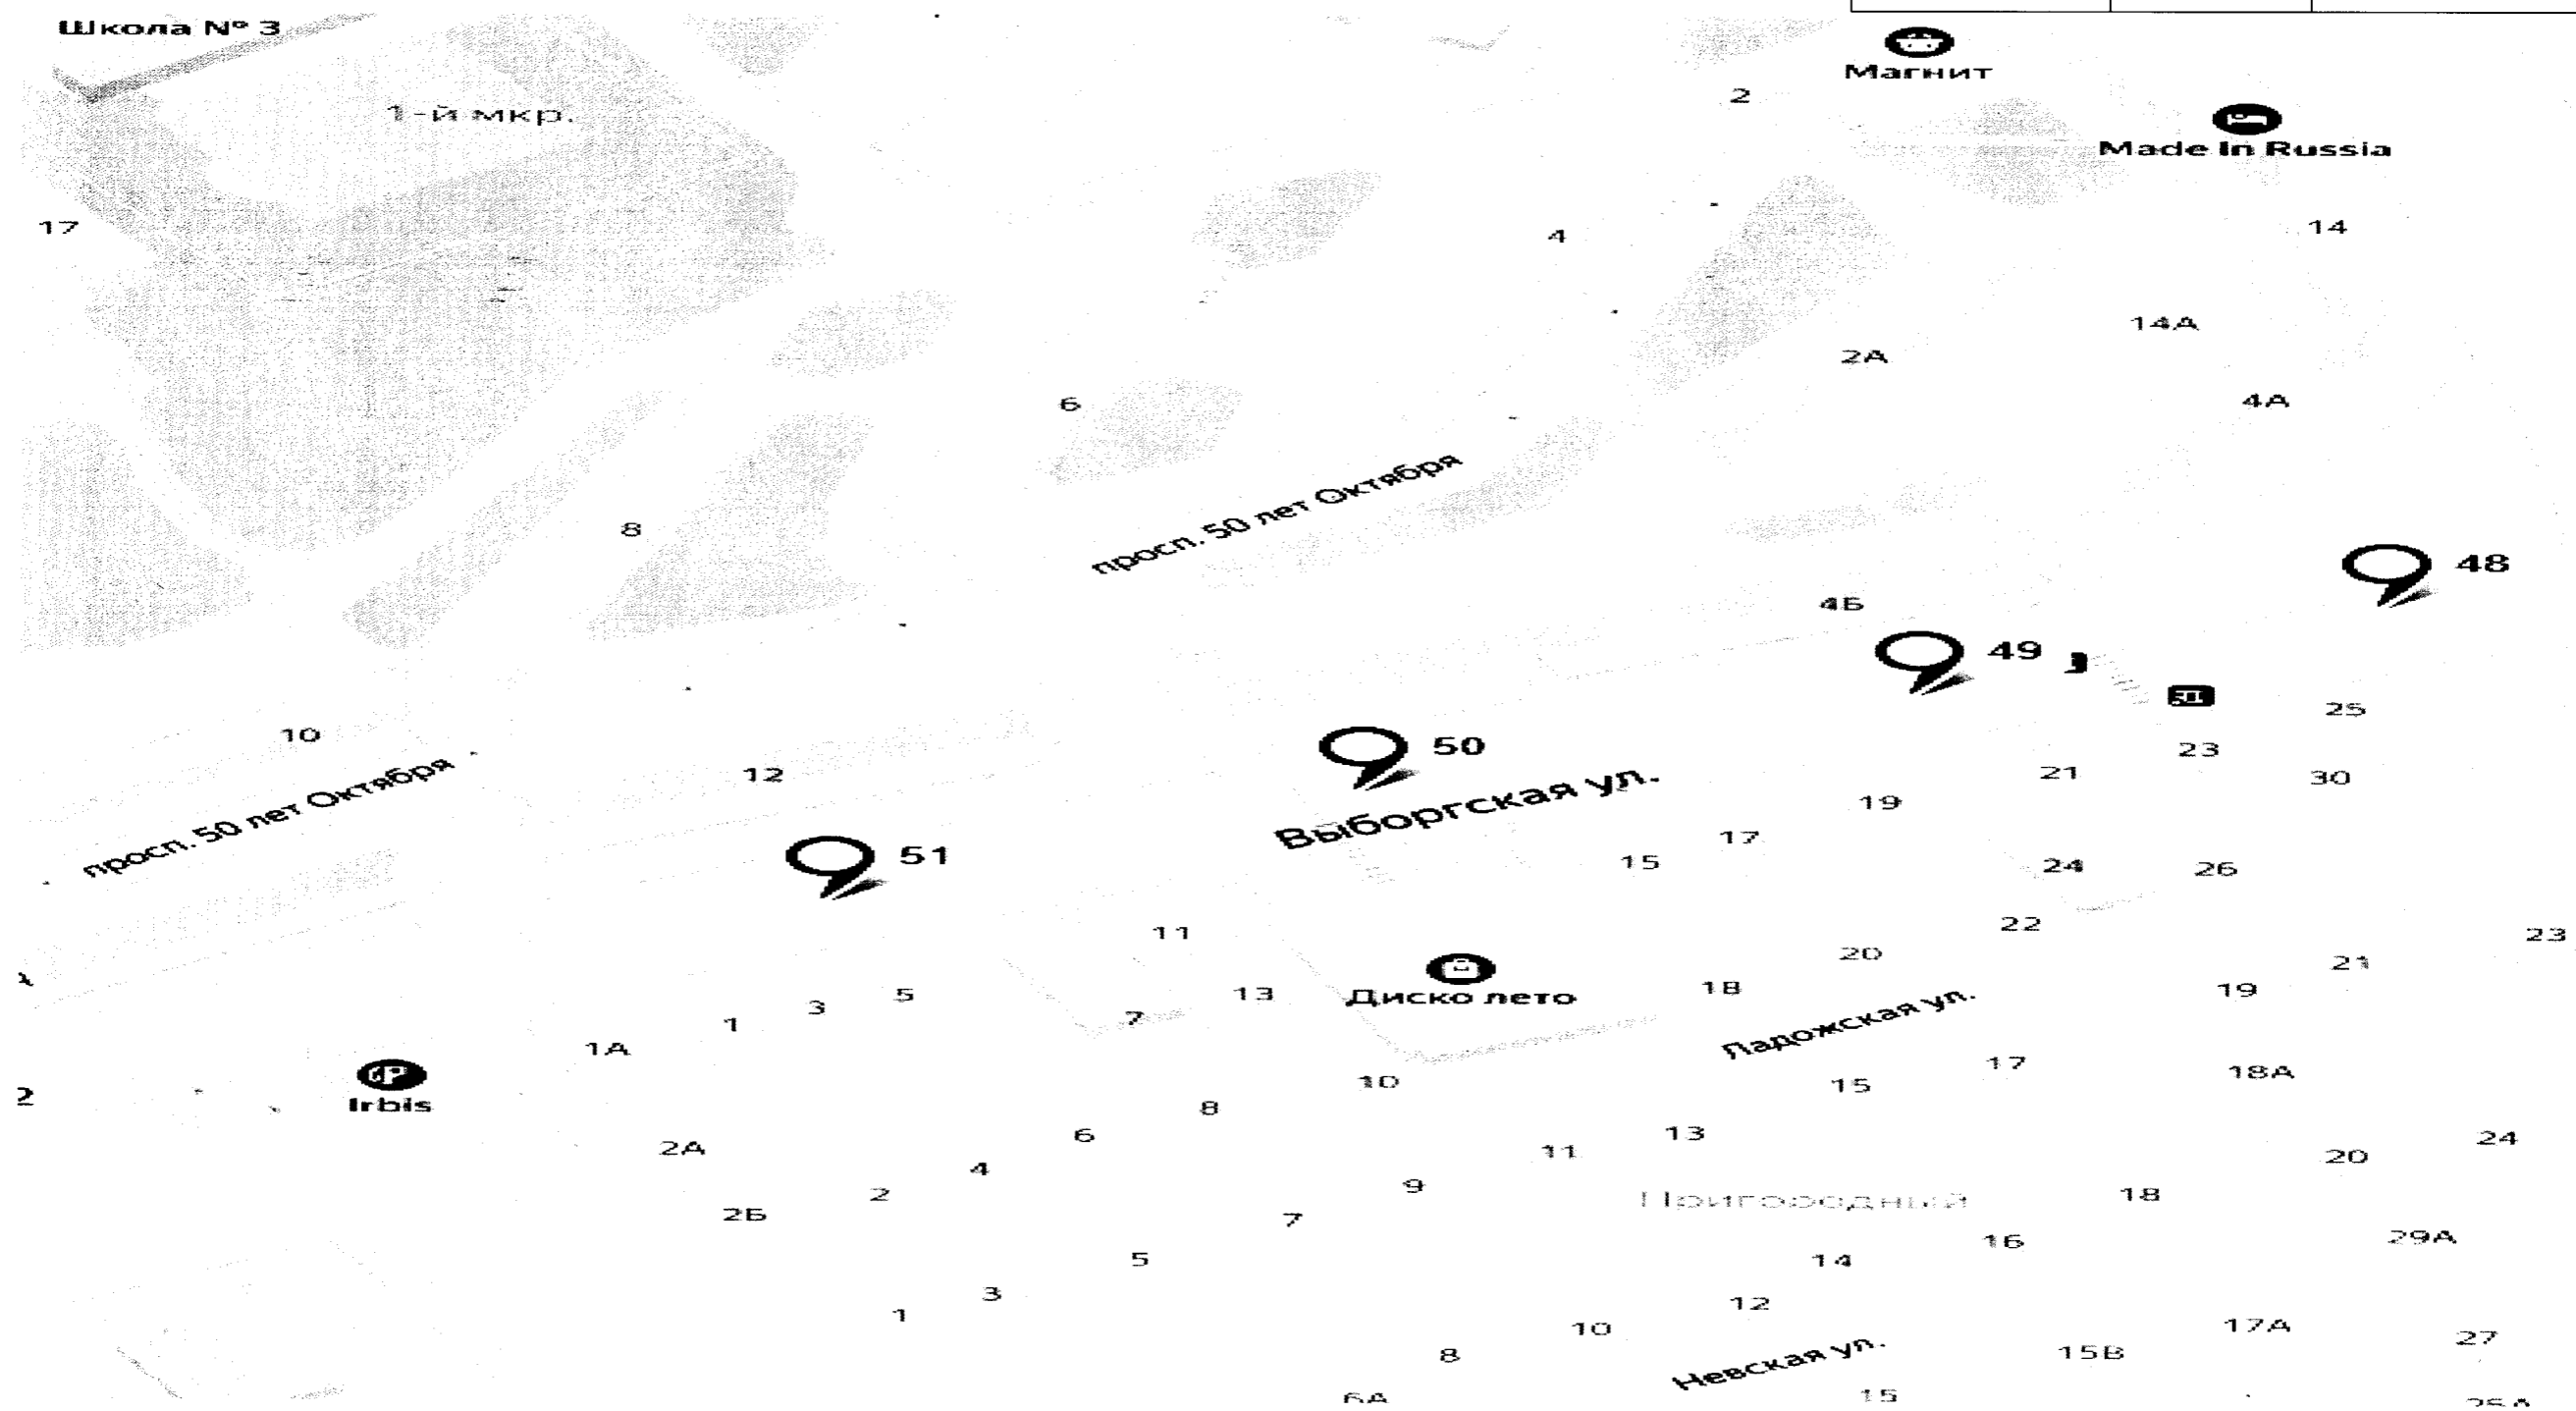


Координаты рекламной конструкции		Номер рекламной конструкции по схеме
X	Y	
379756.158	1259441.213	48
379720.498	1259353.715	49
379681.151	1259250.237	50
379635.607	1259150.133	51

СХЕМА РАЗМЕЩЕНИЯ РЕКЛАМНЫХ КОНСТРУКЦИЙ НА ТЕРРИТОРИИ ГОРОДСКОГО ОКРУГА СЫЗРАНЬ

МСК-63 зона 1 Самарская область

Фрагмент № 15

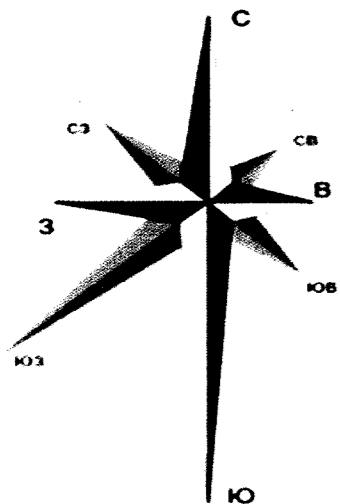

Координаты рекламной конструкции		Номер рекламной конструкции по схеме
X	Y	
379535.79	1258978.537	52
379493.881	1258817.968	53
379432.553	1258709.251	54
379378.95	1258624.605	56


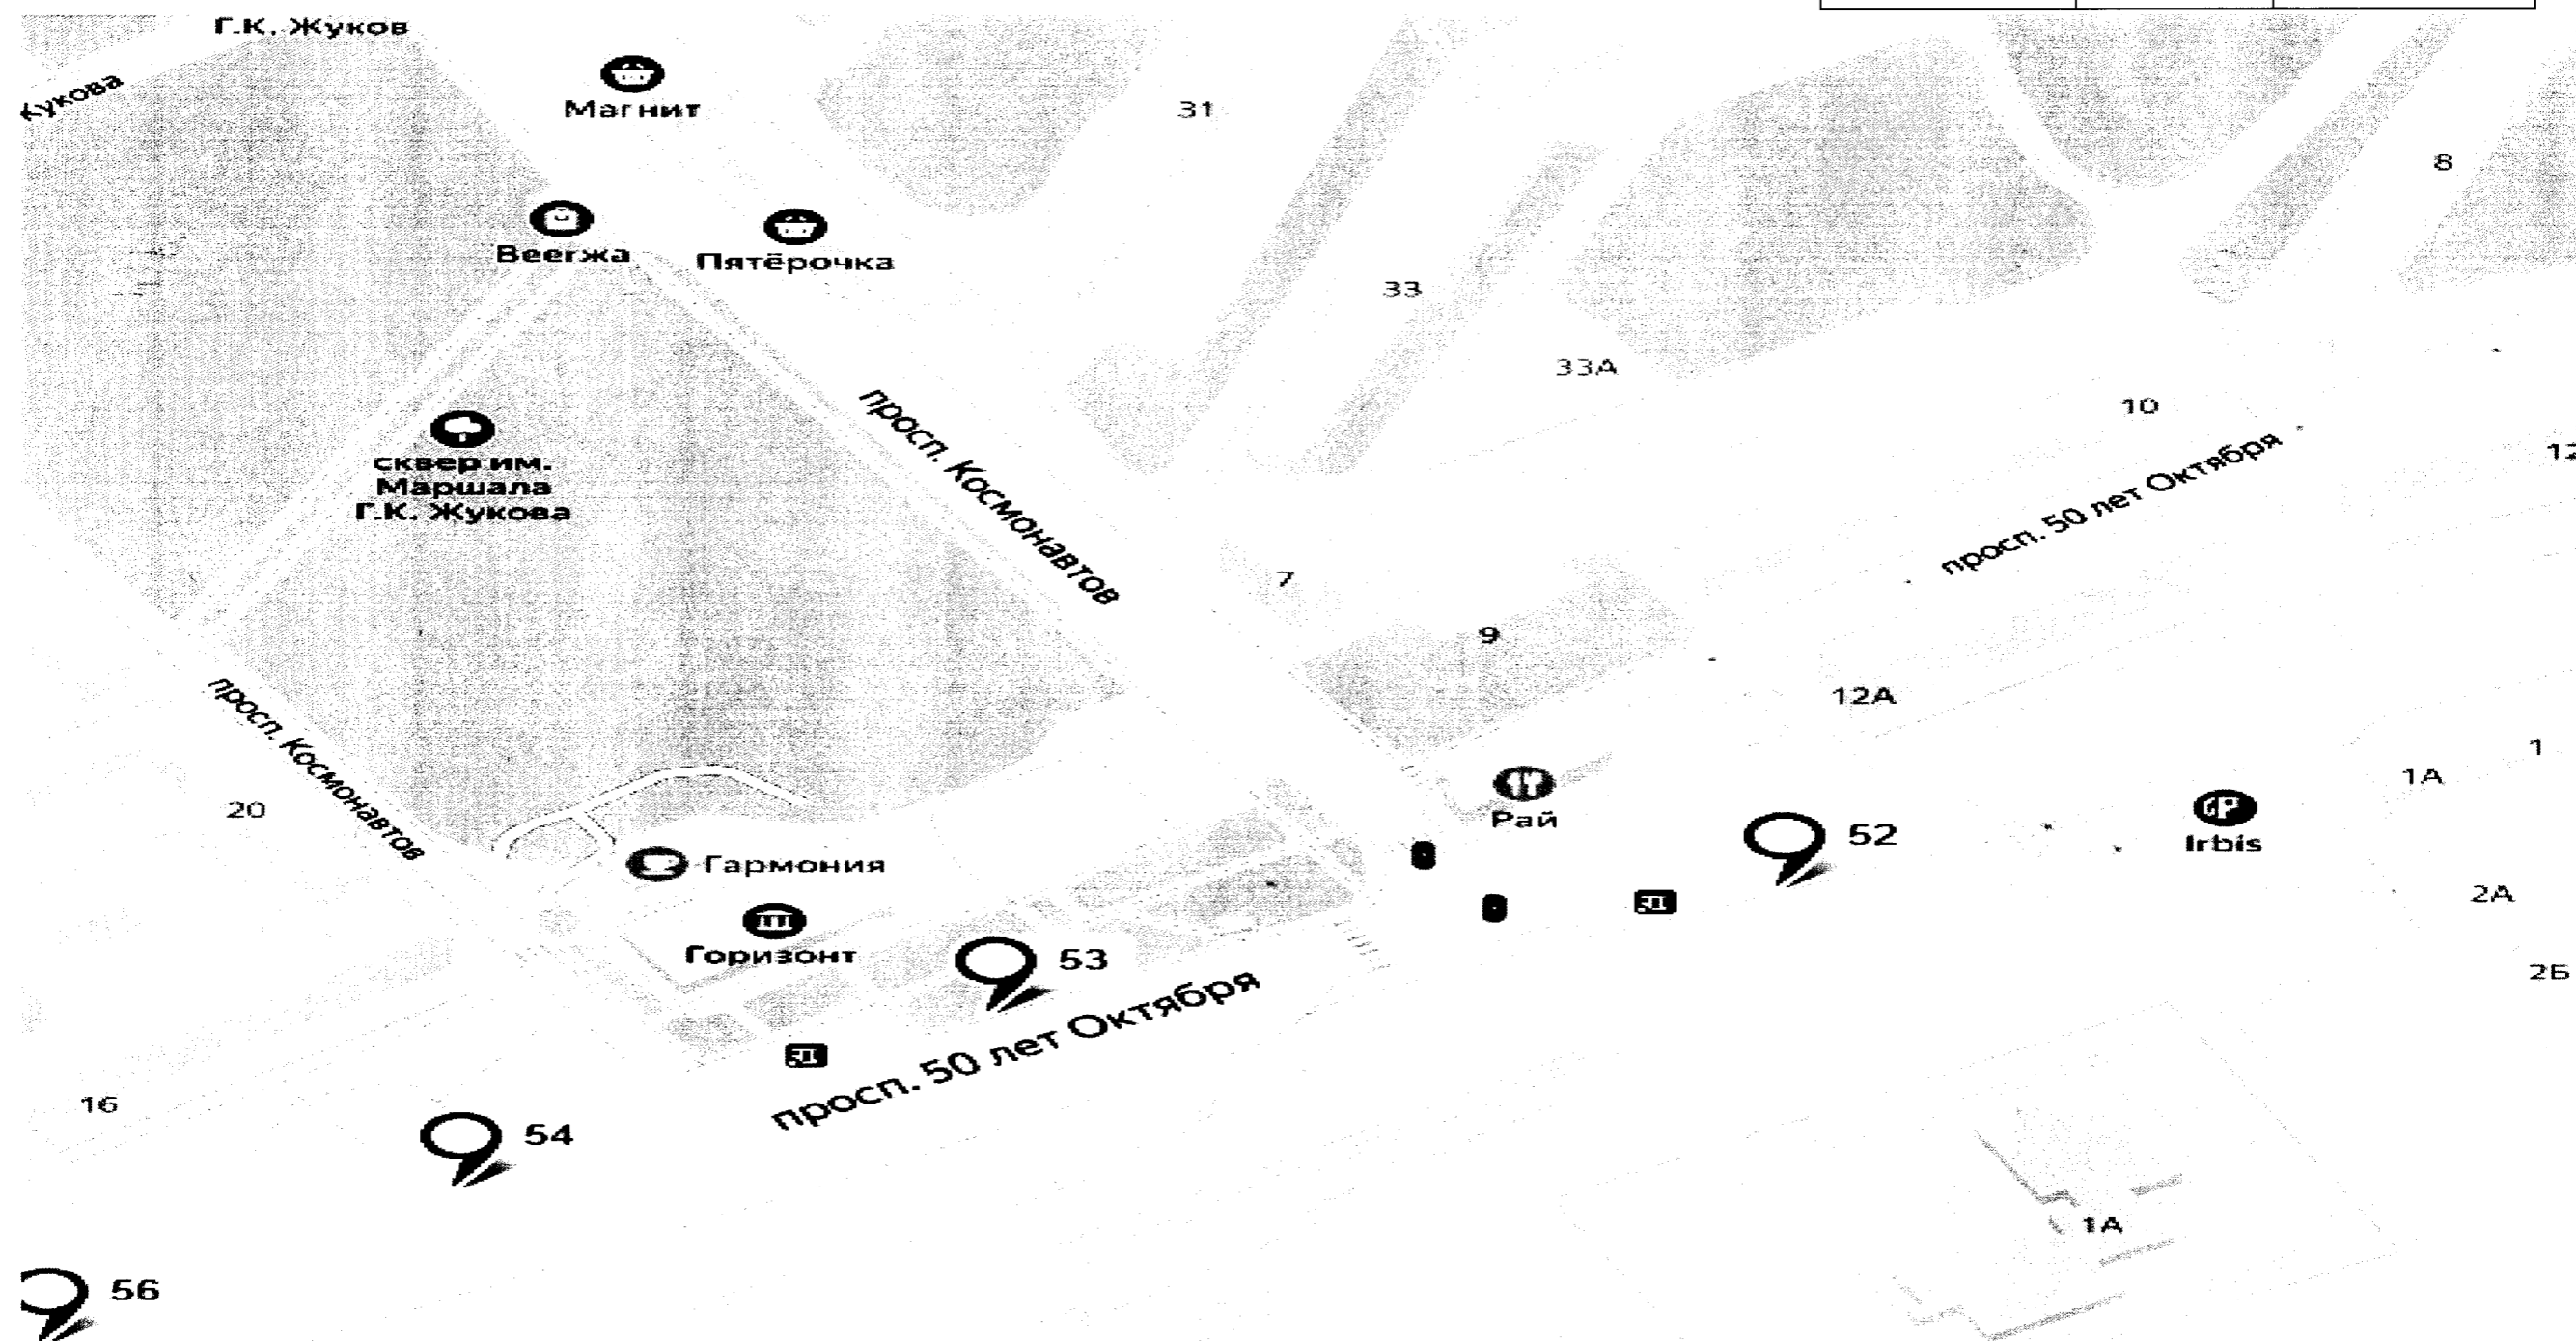


СХЕМА РАЗМЕЩЕНИЯ РЕКЛАМНЫХ КОНСТРУКЦИЙ НА ТЕРРИТОРИИ ГОРОДСКОГО ОКРУГА СЫЗРАНЬ

МСК-63 зона 1 Самарская область

Фрагмент № 16

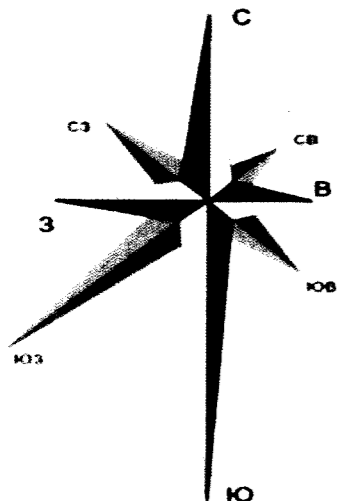

Координаты рекламной конструкции		Номер рекламной конструкции по схеме
X	Y	
379336.735	1258606.71	55
379325.778	1258535.903	57
379185.458	1258301.933	58
379136.575	1258214.734	59

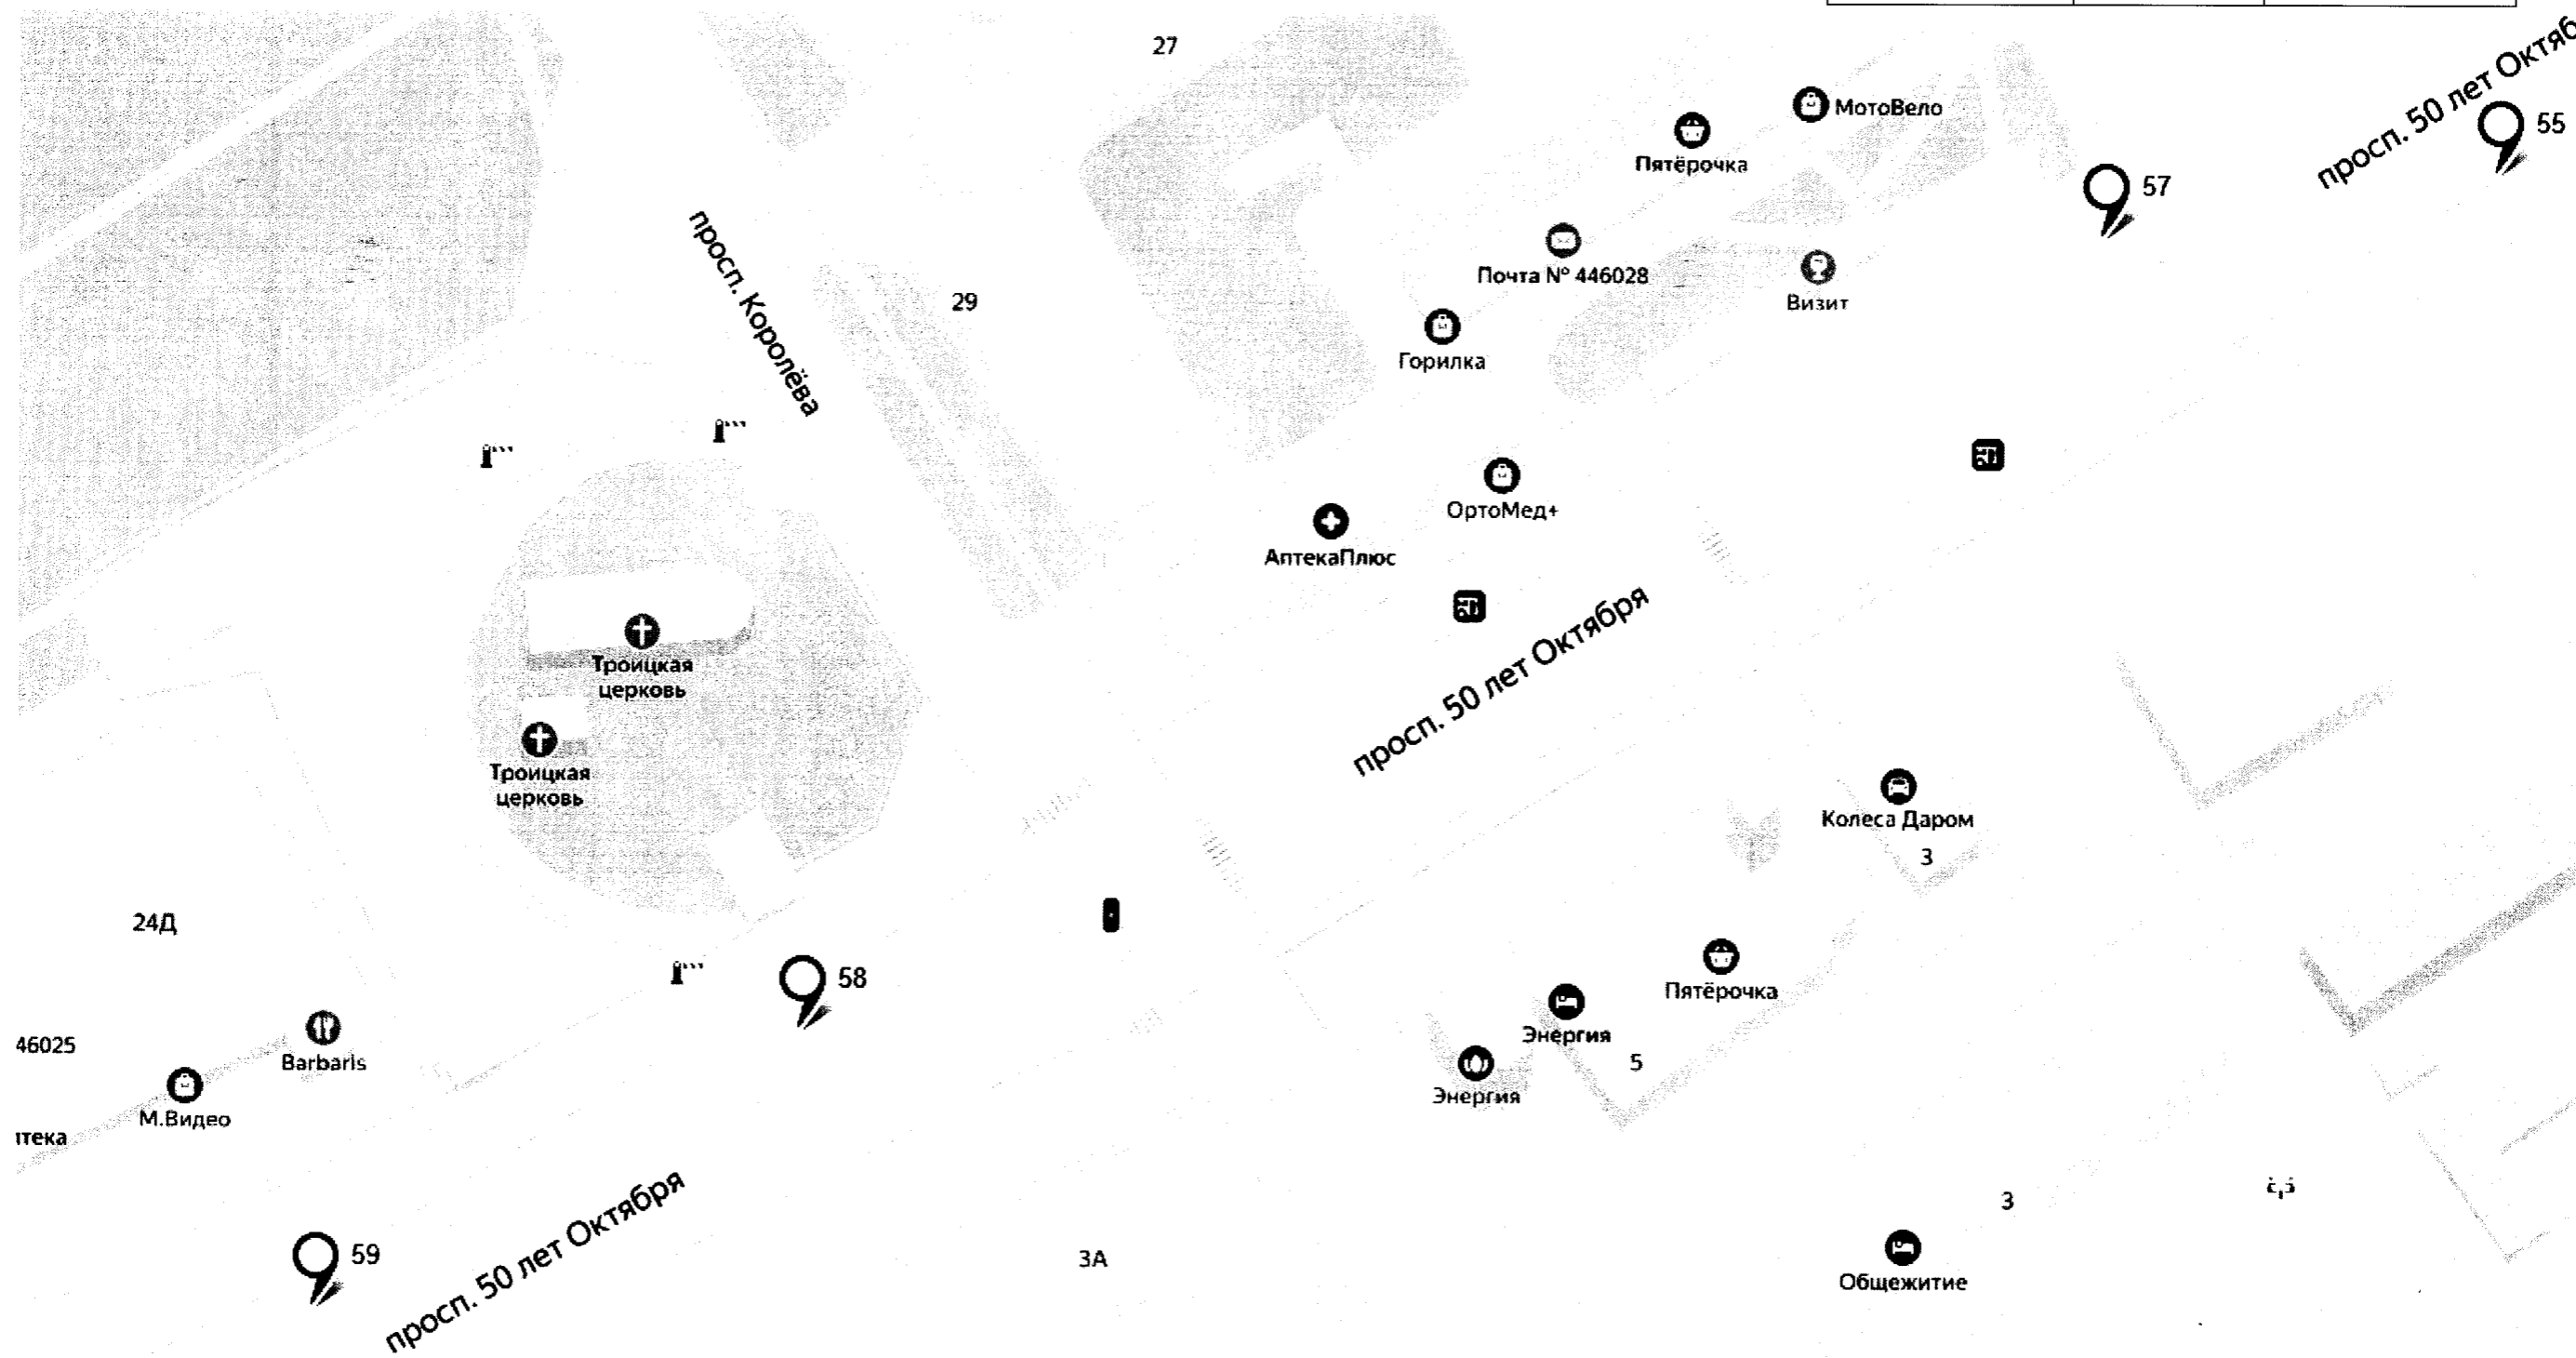


СХЕМА РАЗМЕЩЕНИЯ РЕКЛАМНЫХ КОНСТРУКЦИЙ НА ТЕРРИТОРИИ ГОРОДСКОГО ОКРУГА СЫЗРАНЬ

МСК-63 зона 1 Самарская область

Фрагмент № 17

Координаты рекламной конструкции		Номер рекламной конструкции по схеме
X	Y	
378985.405	1257845.124	63


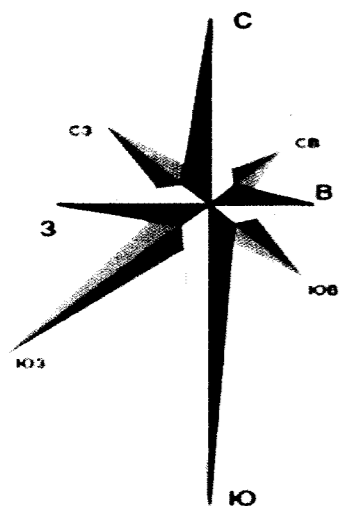


СХЕМА РАЗМЕЩЕНИЯ РЕКЛАМНЫХ КОНСТРУКЦИЙ НА ТЕРРИТОРИИ ГОРОДСКОГО ОКРУГА СЫЗРАНЬ

МСК-63 зона 1 Самарская область

Фрагмент № 18

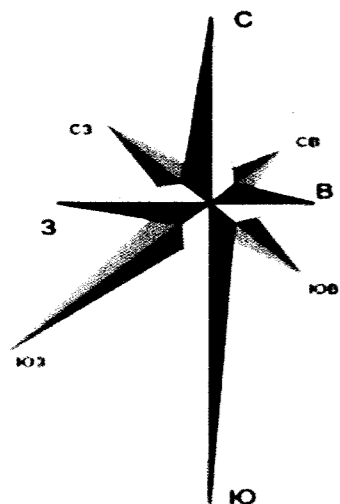

Координаты рекламной конструкции		Номер рекламной конструкции по схеме
X	Y	
378950.442	1257738.600	64
378851.138	1257533.957	67
378892.331	1257563.785	68
378832.072	1257373.083	70


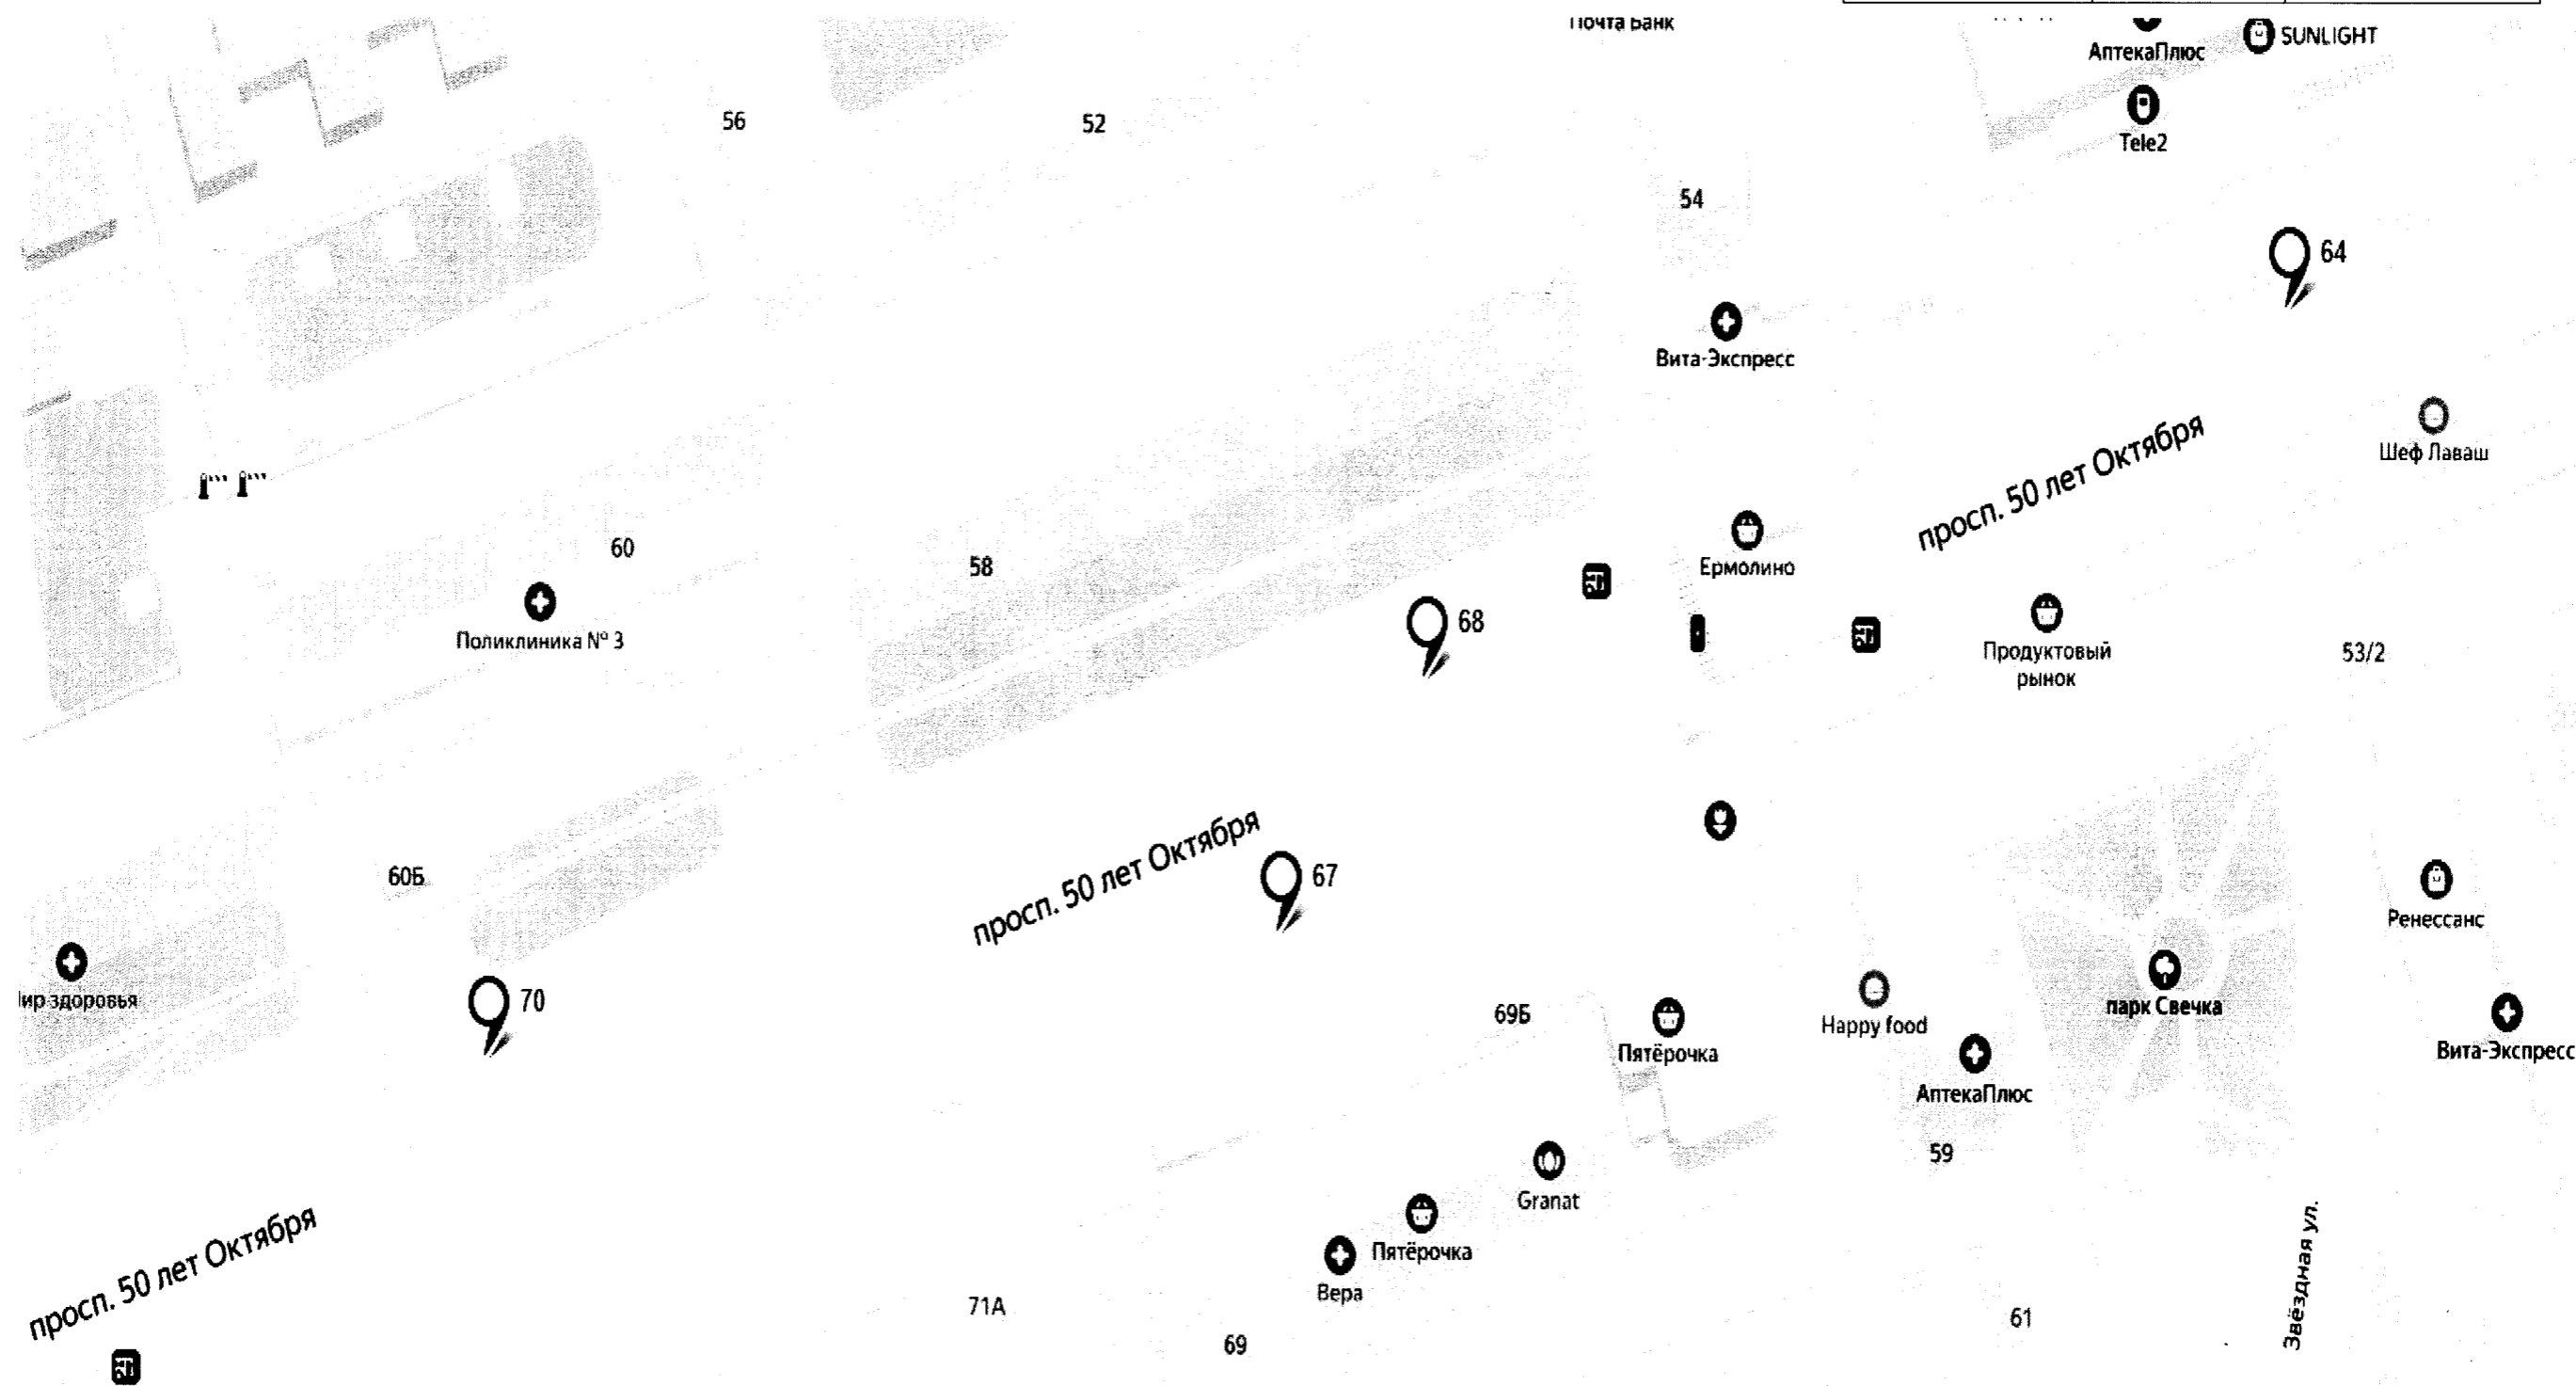


СХЕМА РАЗМЕЩЕНИЯ РЕКЛАМНЫХ КОНСТРУКЦИЙ НА ТЕРРИТОРИИ ГОРОДСКОГО ОКРУГА СЫЗРАНЬ

МСК-63 зона 1 Самарская область

Фрагмент № 19

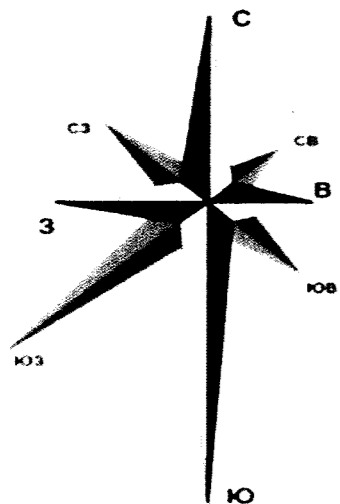

Координаты рекламной конструкции		Номер рекламной конструкции по схеме
X	Y	
378882.229	1257629.081	66



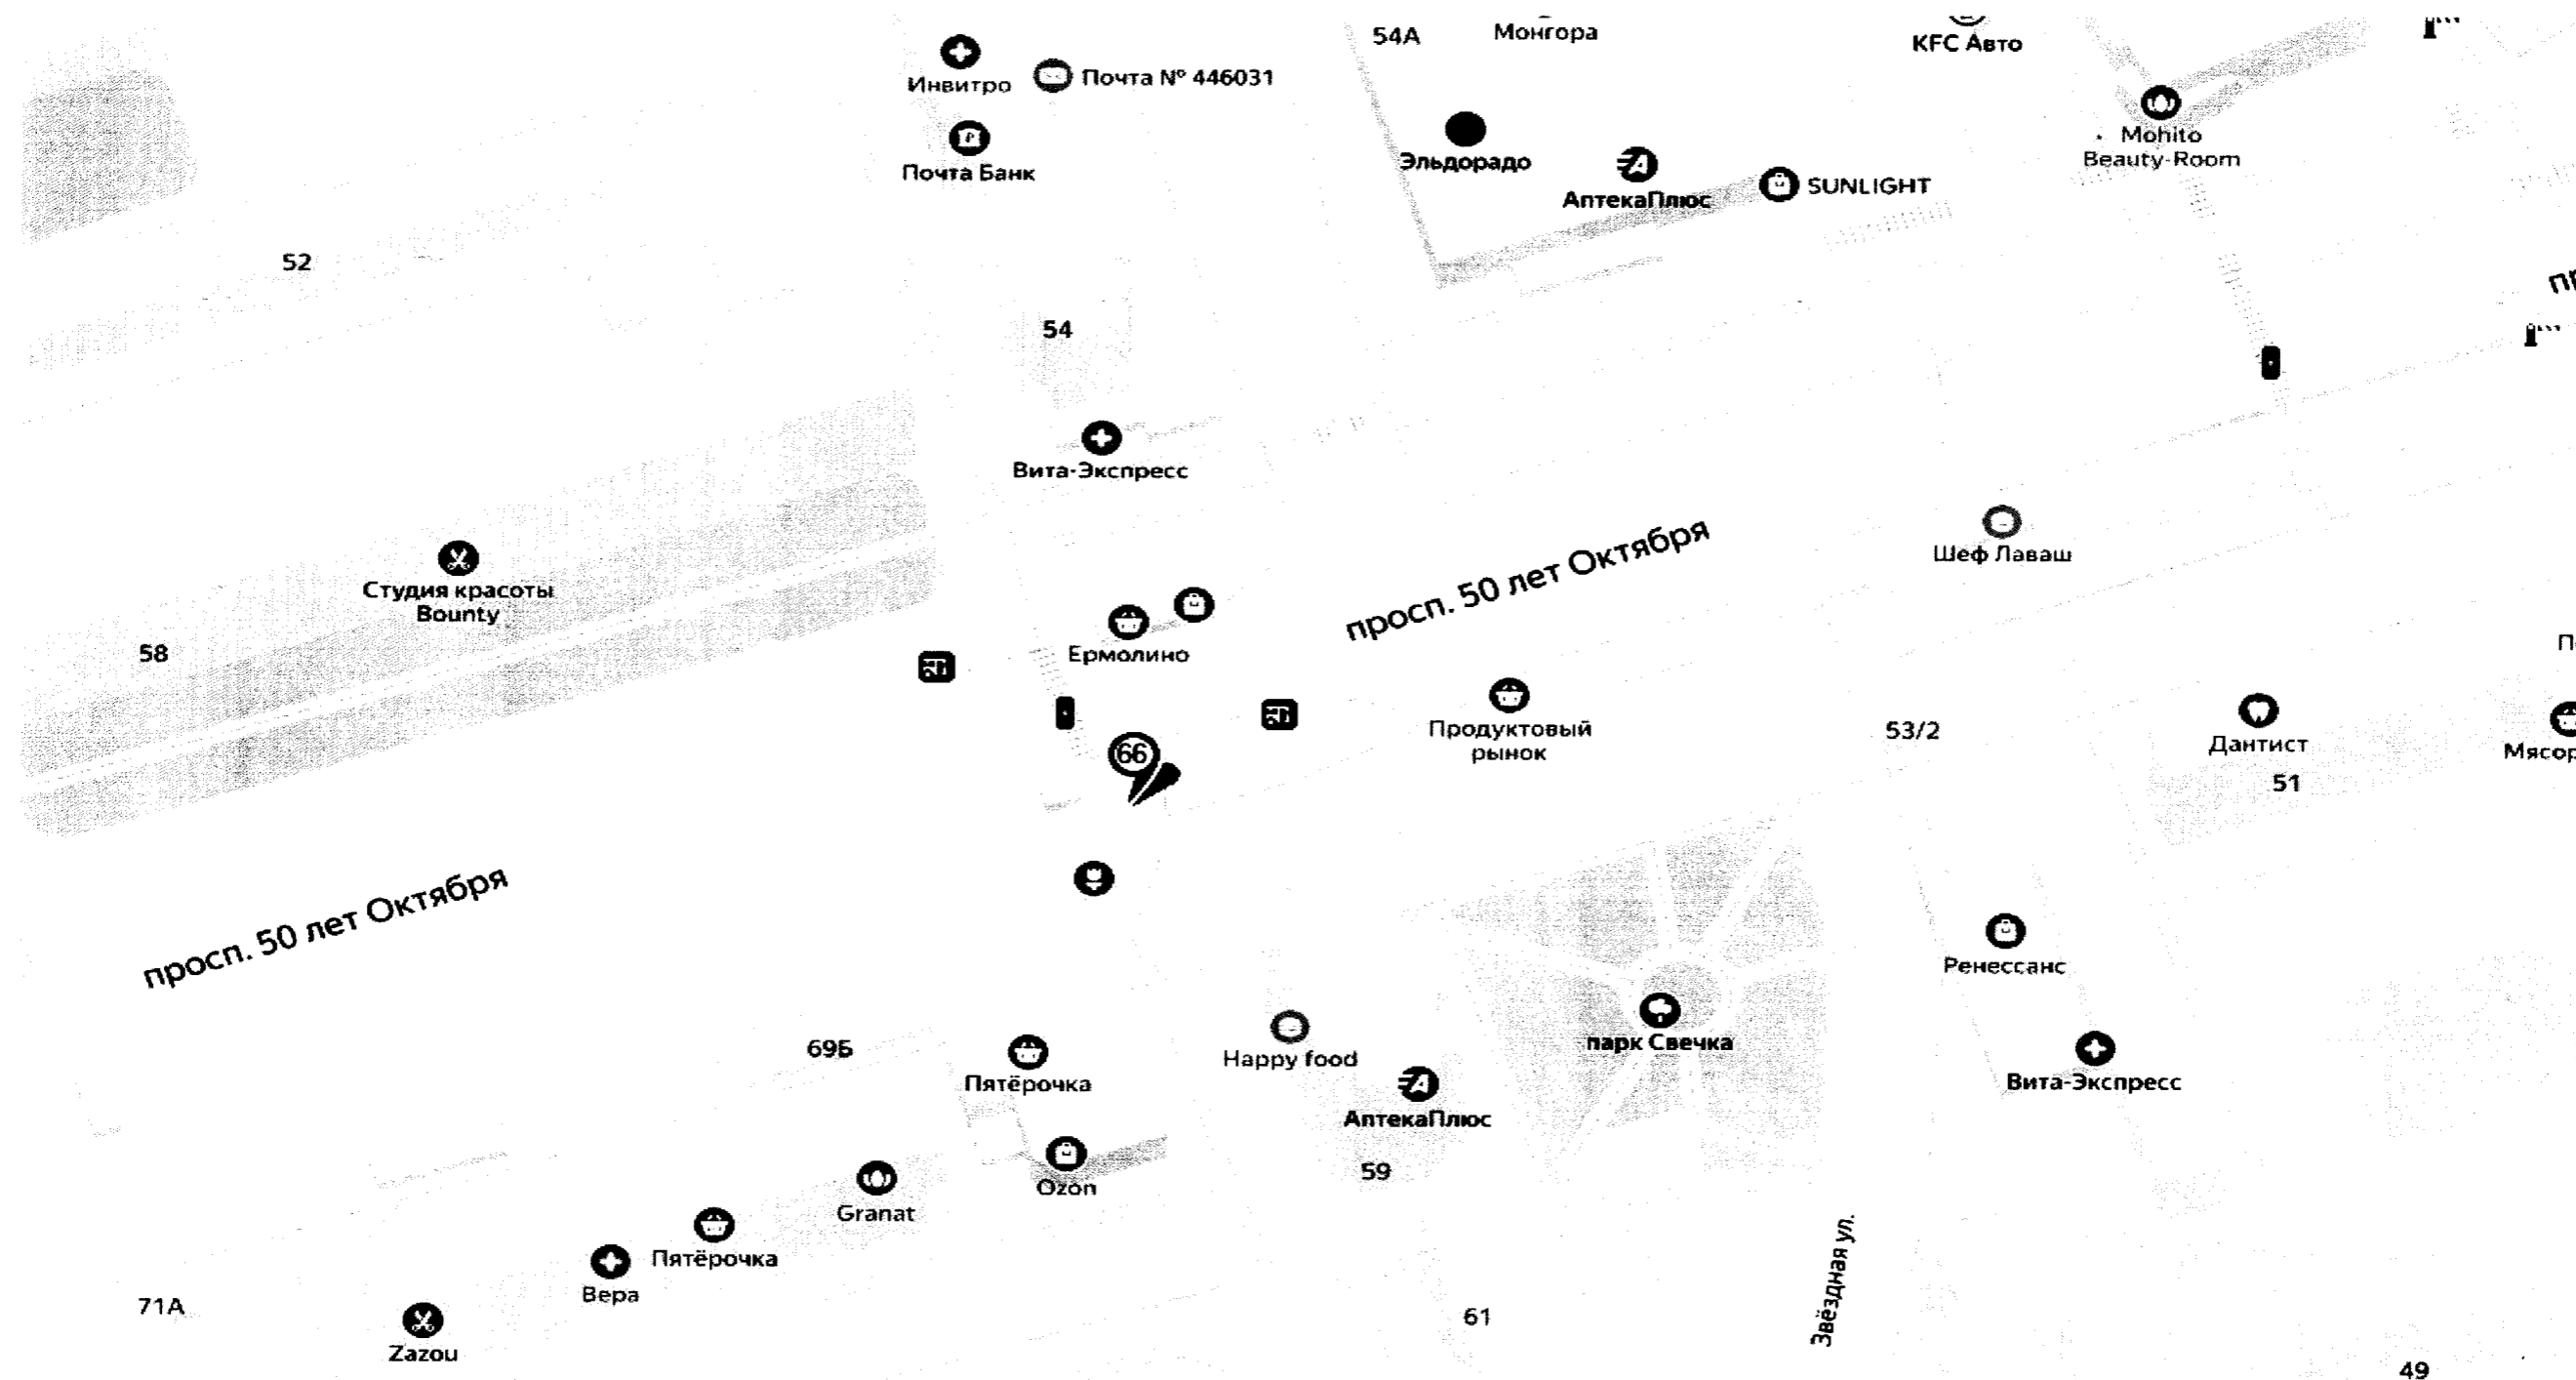



СХЕМА РАЗМЕЩЕНИЯ РЕКЛАМНЫХ КОНСТРУКЦИЙ НА ТЕРРИТОРИИ ГОРОДСКОГО ОКРУГА СЫЗРАНЬ

МСК-63 зона 1 Самарская область

Фрагмент № 20

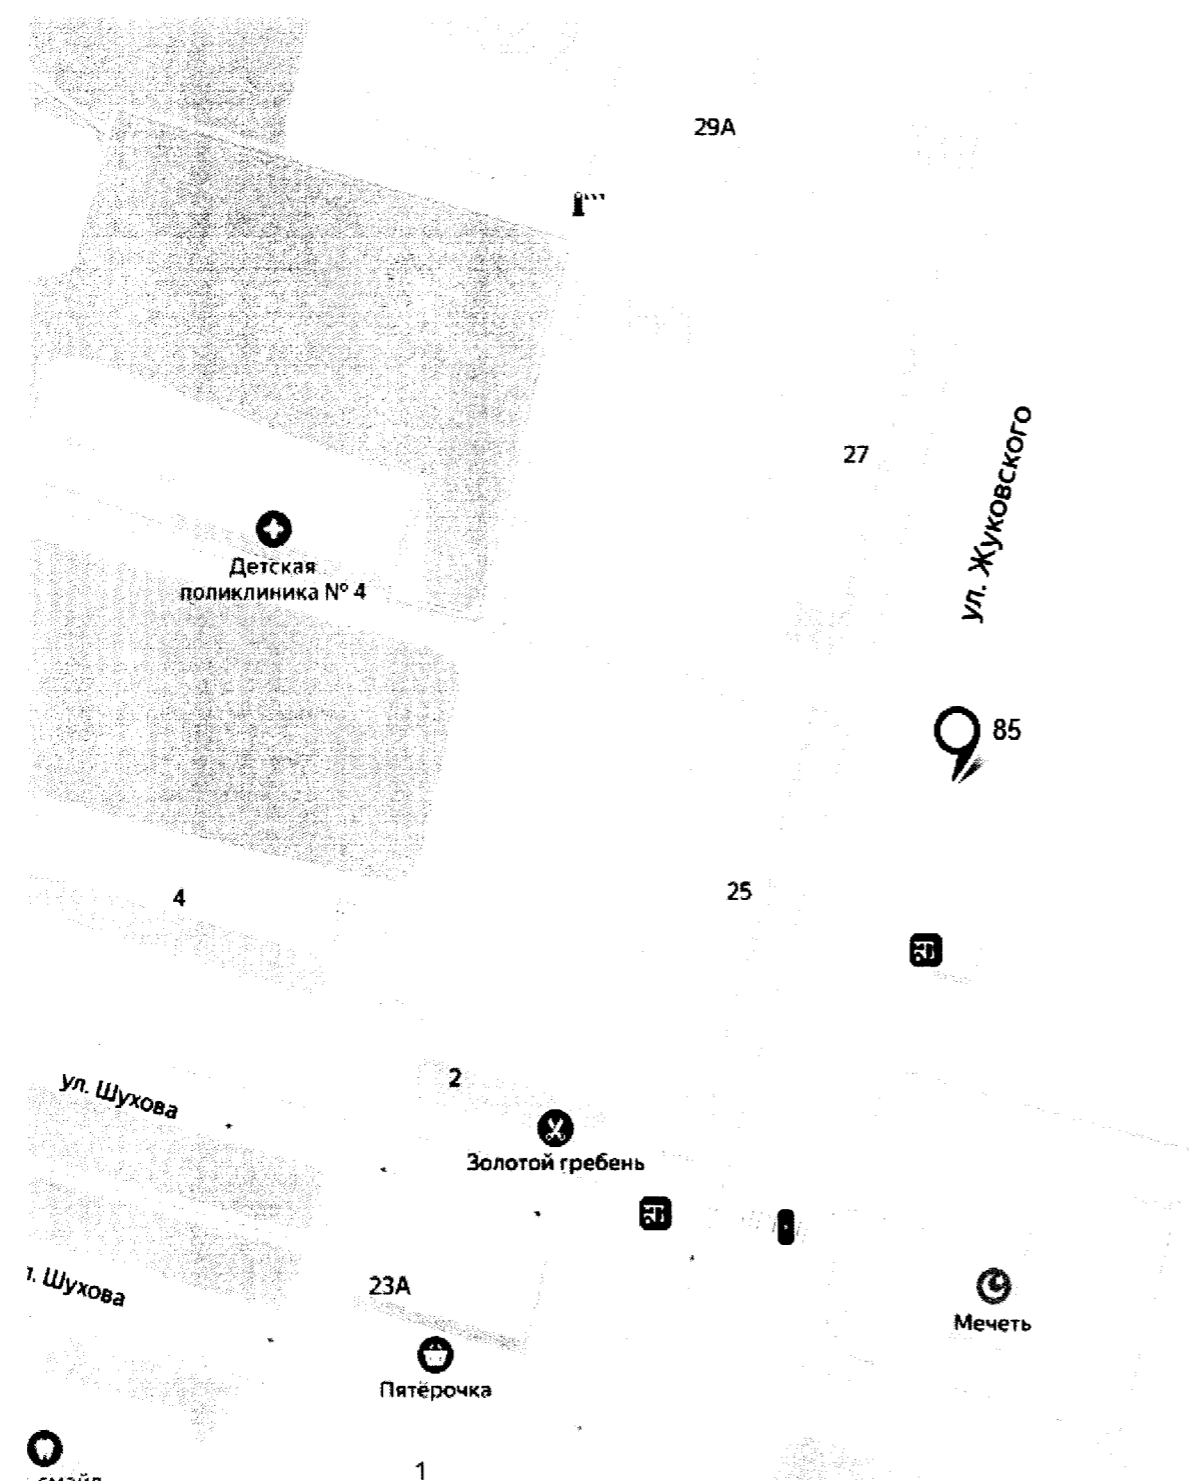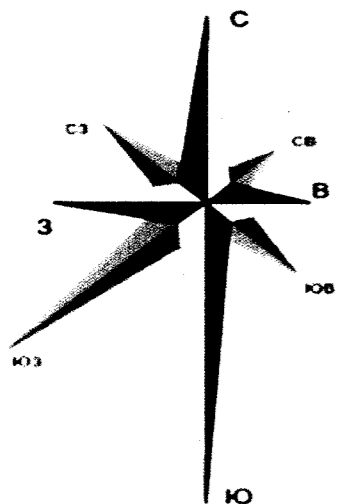

Координаты рекламной конструкции		Номер рекламной конструкции по схеме
X	Y	
377423.304	1259288.593	85

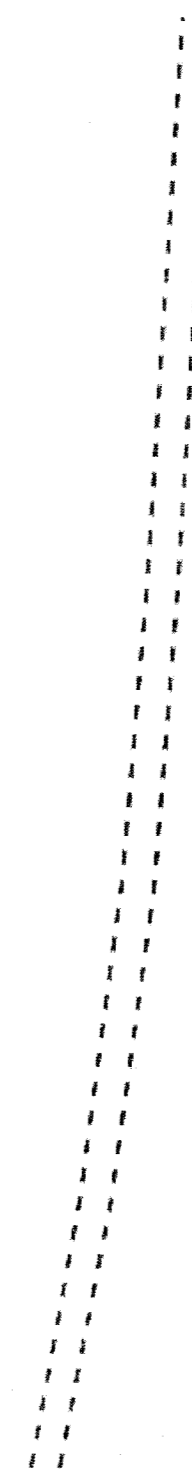


— 30 м —

СХЕМА РАЗМЕЩЕНИЯ РЕКЛАМНЫХ КОНСТРУКЦИЙ НА ТЕРРИТОРИИ ГОРОДСКОГО ОКРУГА СЫЗРАНЬ

МСК-63 зона 1 Самарская область

Фрагмент № 21

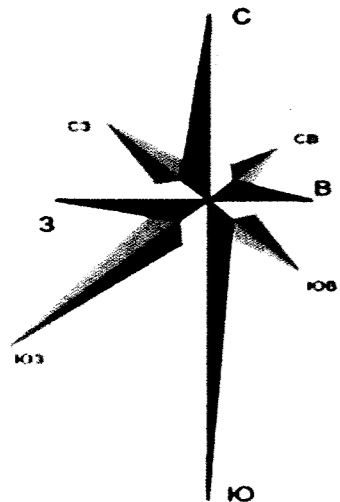

Координаты рекламной конструкции		Номер рекламной конструкции по схеме
X	Y	
376256.153	1258395.409	88


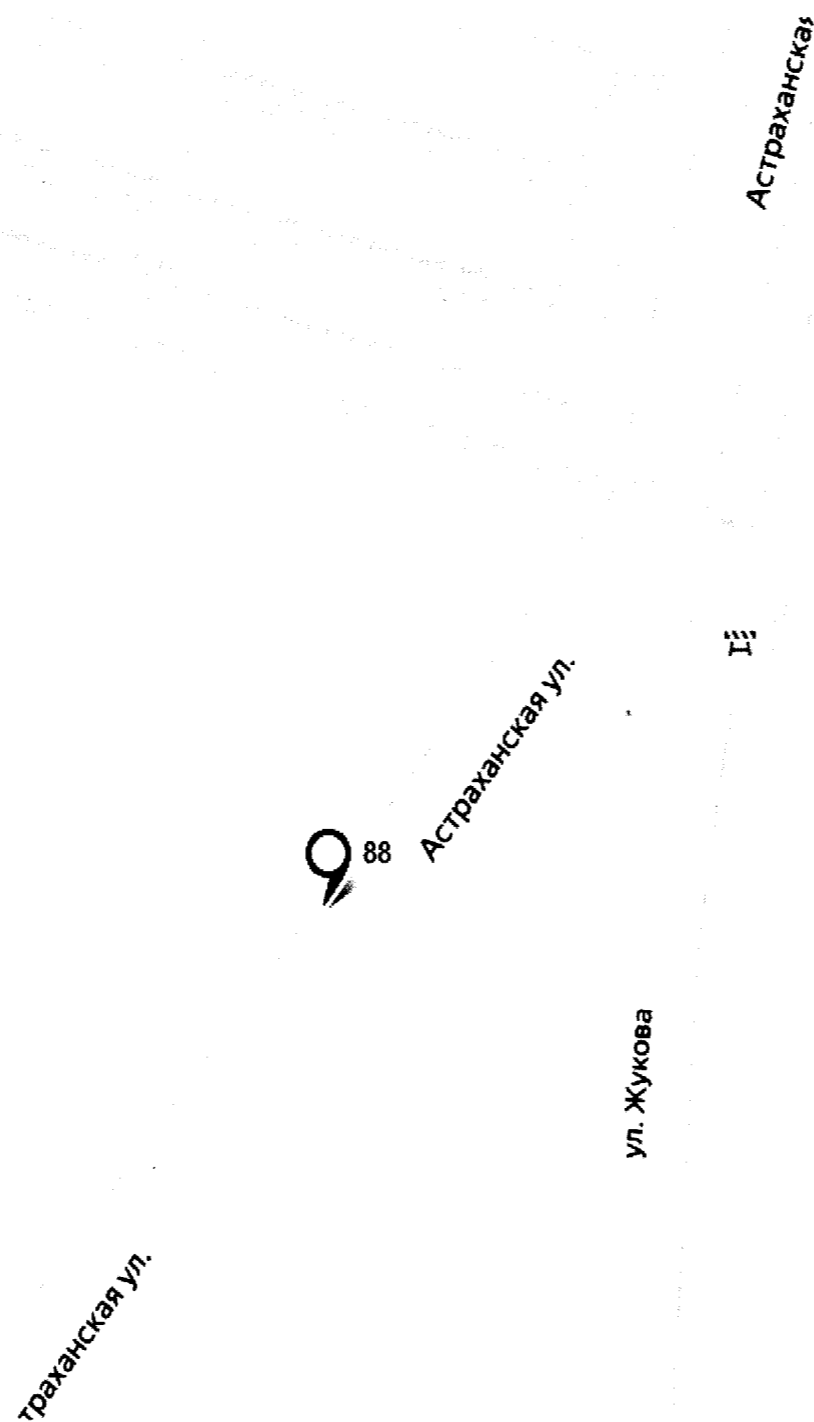



СХЕМА РАЗМЕЩЕНИЯ РЕКЛАМНЫХ КОНСТРУКЦИЙ НА ТЕРРИТОРИИ ГОРОДСКОГО ОКРУГА СЫЗРАНЬ

МСК-63 зона 1 Самарская область

Фрагмент № 22

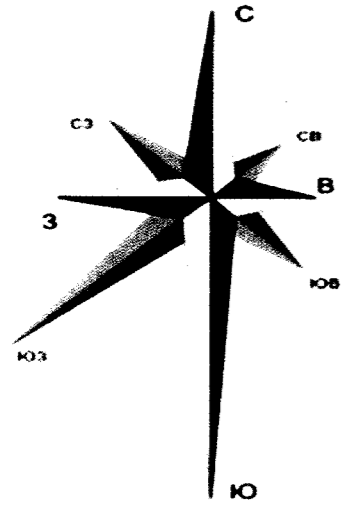

Координаты рекламной конструкции		Номер рекламной конструкции по схеме
X	Y	
384960.912	1263395.512	90
385073.495	1263369.676	91
385152.508	1263523.4	92

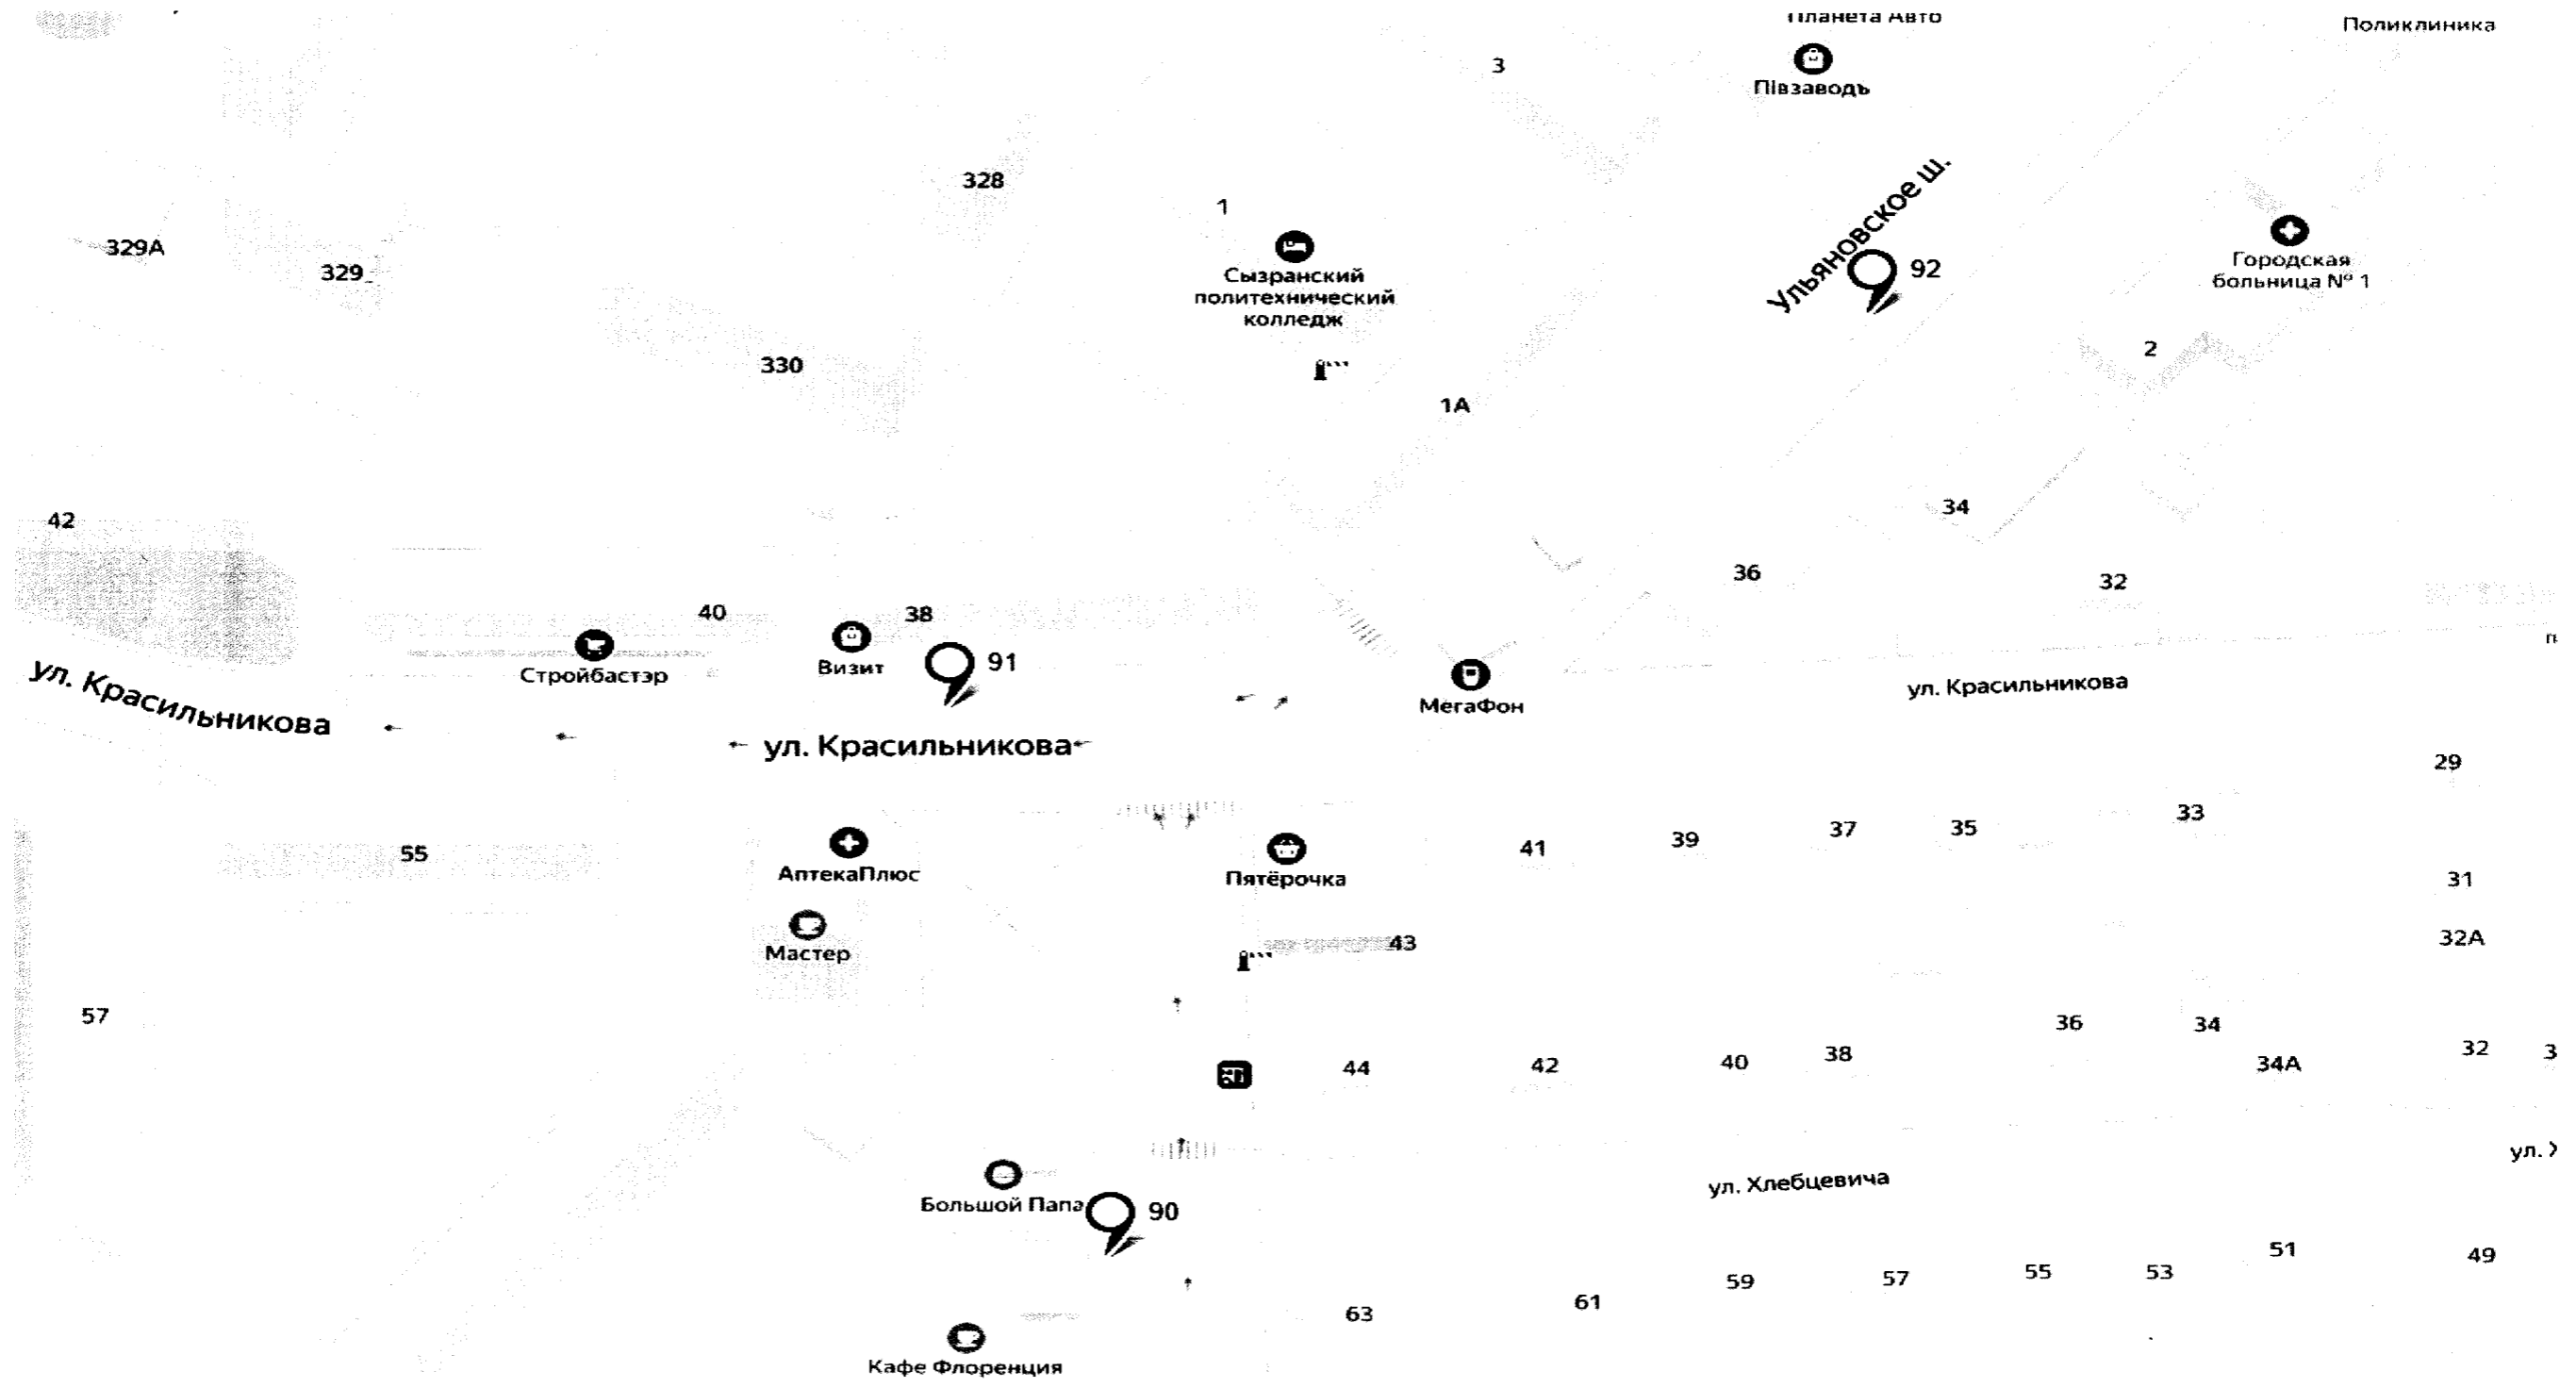

Планета Авто
Пивзавод

Поликлиника

1
Сызранский политехнический колледж

Ульяновское Ш.
92

Городская больница № 1

ул. Красильникова

ул. Красильникова

ул. Красильникова

ул. Хлебцевича


Большой Папа
90

Кафе Флоренция

СХЕМА РАЗМЕЩЕНИЯ РЕКЛАМНЫХ КОНСТРУКЦИЙ НА ТЕРРИТОРИИ ГОРОДСКОГО ОКРУГА СЫЗРАНЬ

МСК-63 зона 1 Самарская область

Фрагмент № 23

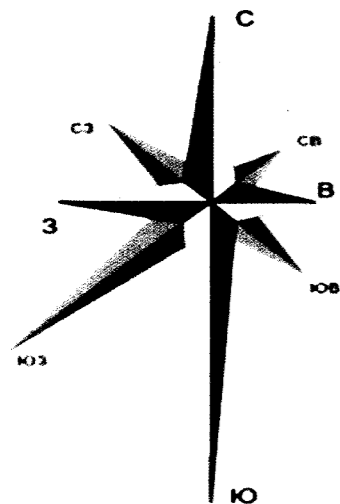

Координаты рекламной конструкции		Номер рекламной конструкции по схеме
X	Y	
385307.848	1263657.06	93


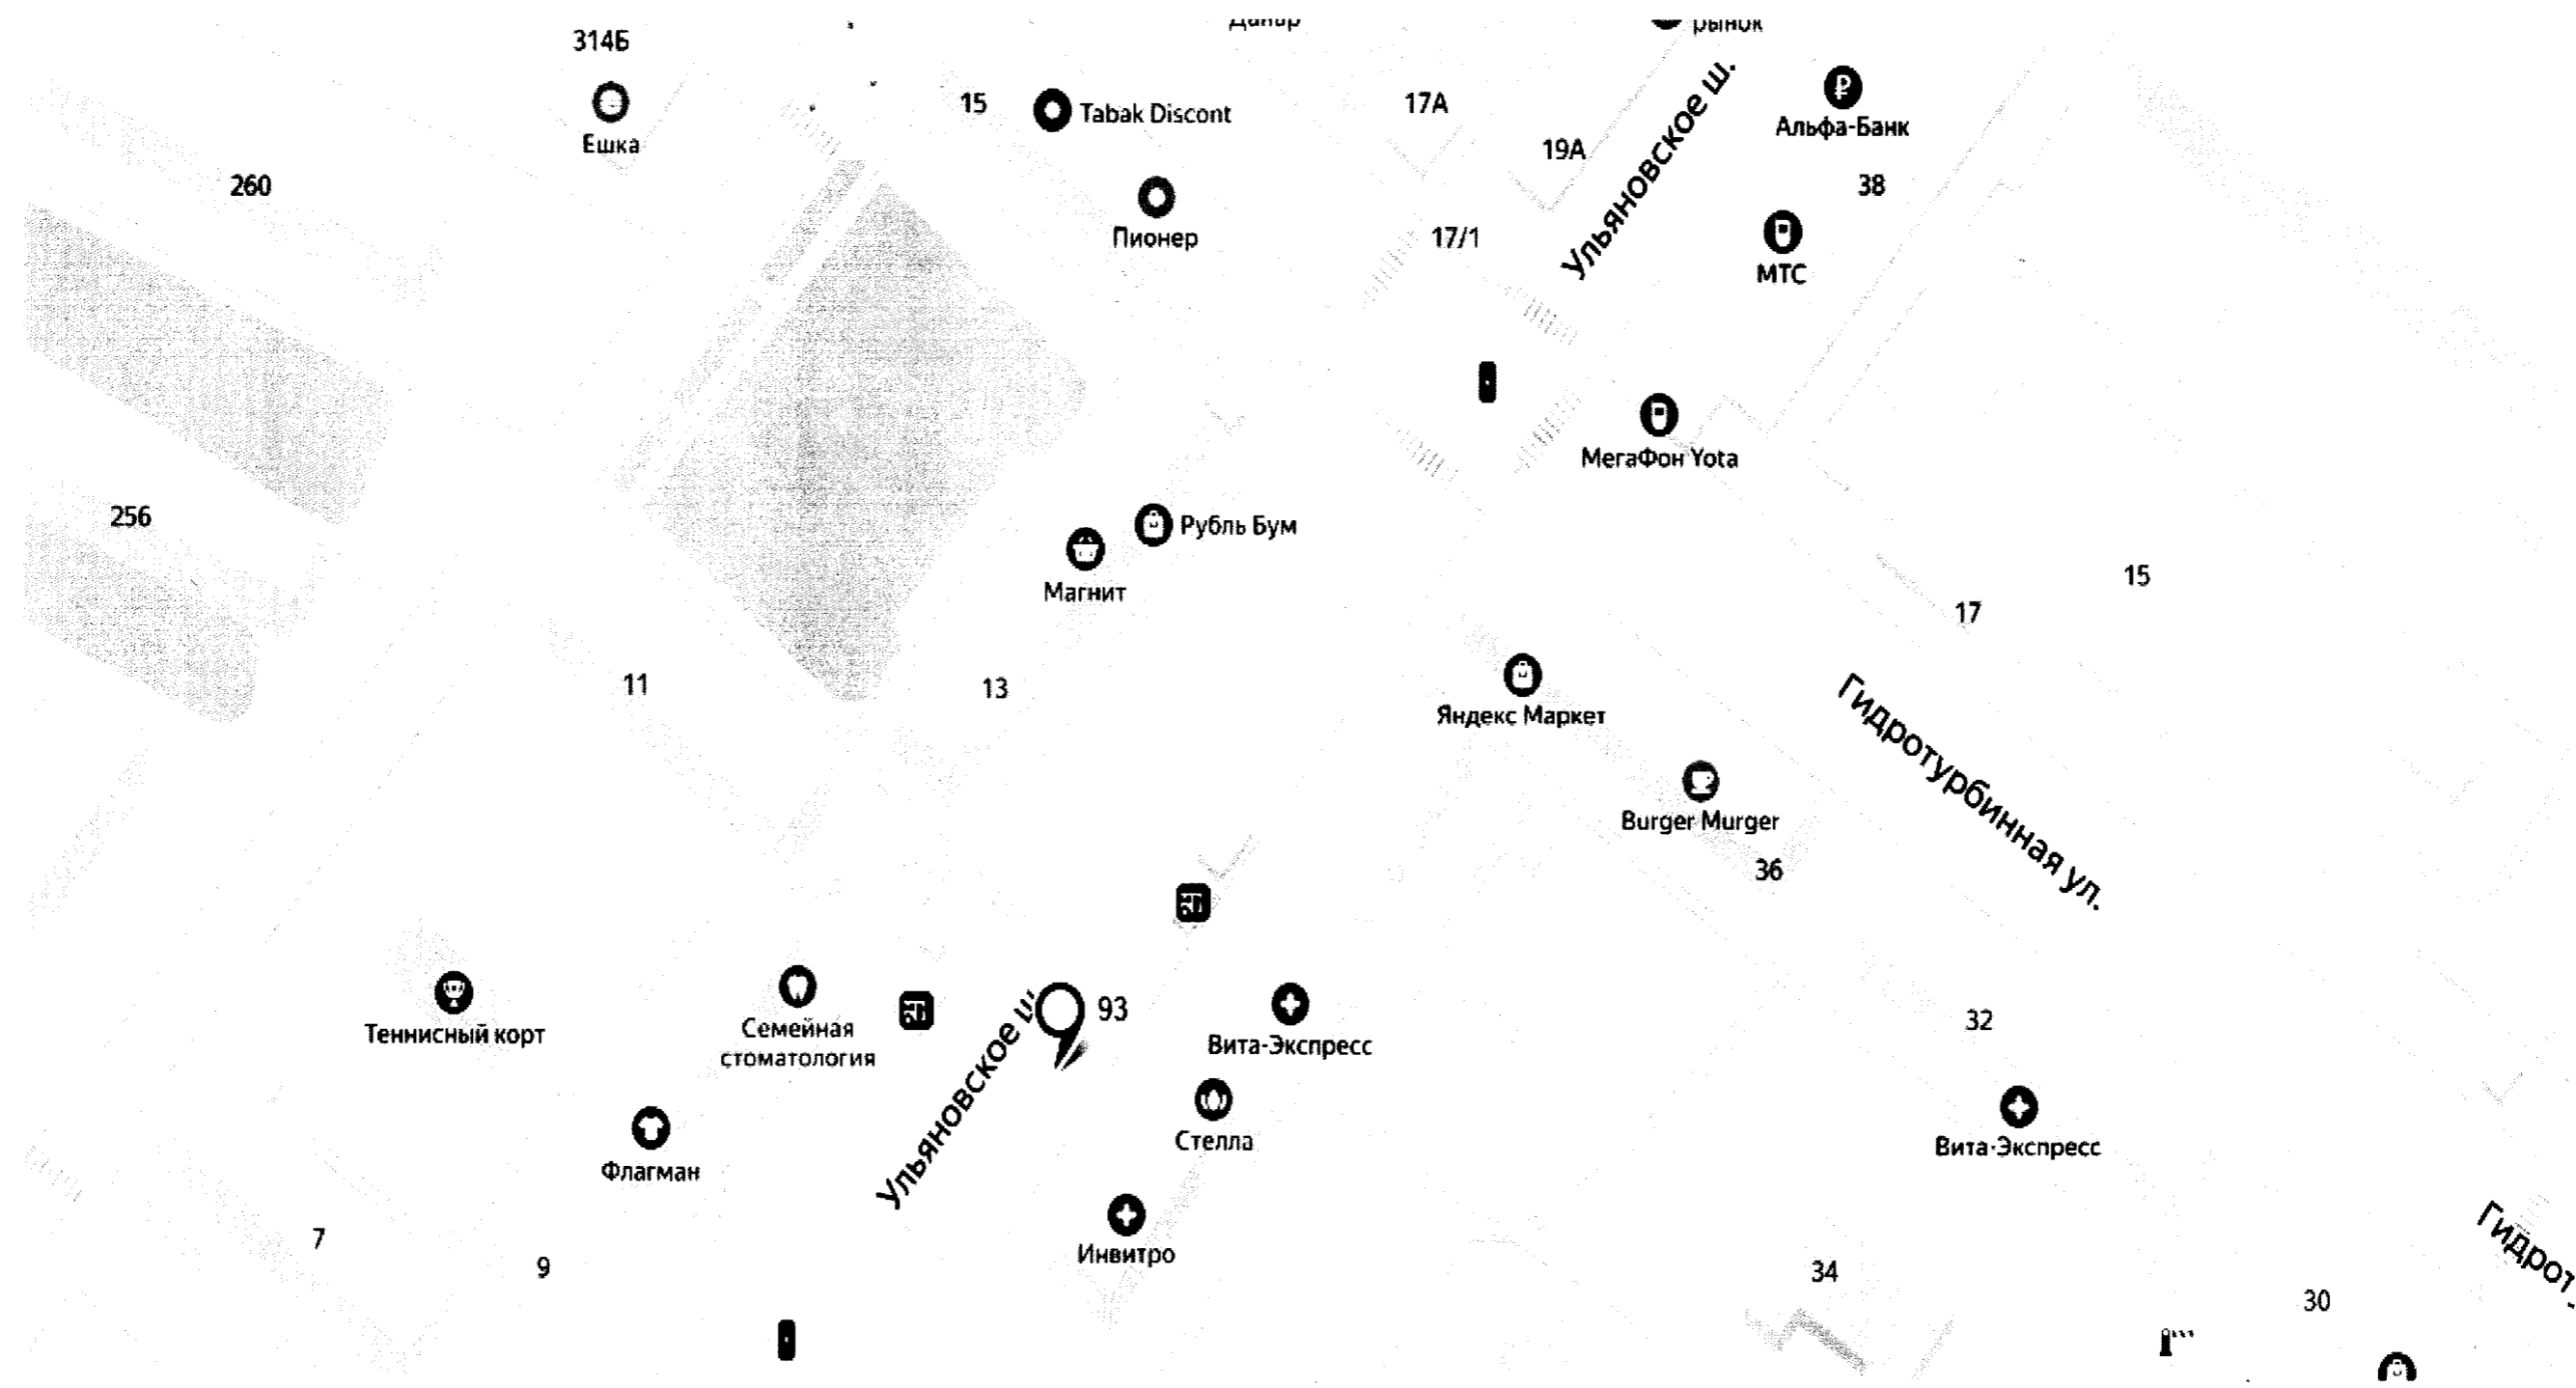


СХЕМА РАЗМЕЩЕНИЯ РЕКЛАМНЫХ КОНСТРУКЦИЙ НА ТЕРРИТОРИИ ГОРОДСКОГО ОКРУГА СЫЗРАНЬ

МСК-63 зона 1 Самарская область

Фрагмент № 24

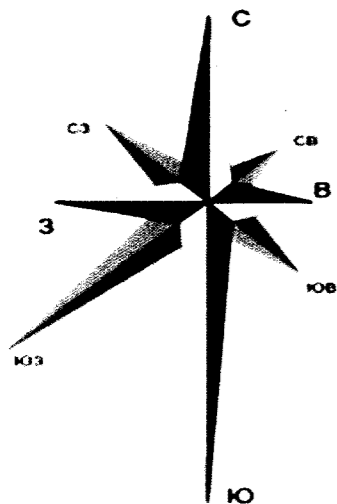

Координаты рекламной конструкции		Номер рекламной конструкции по схеме
X	Y	
386830.41	1264607.883	95
386972.287	1264649.406	119


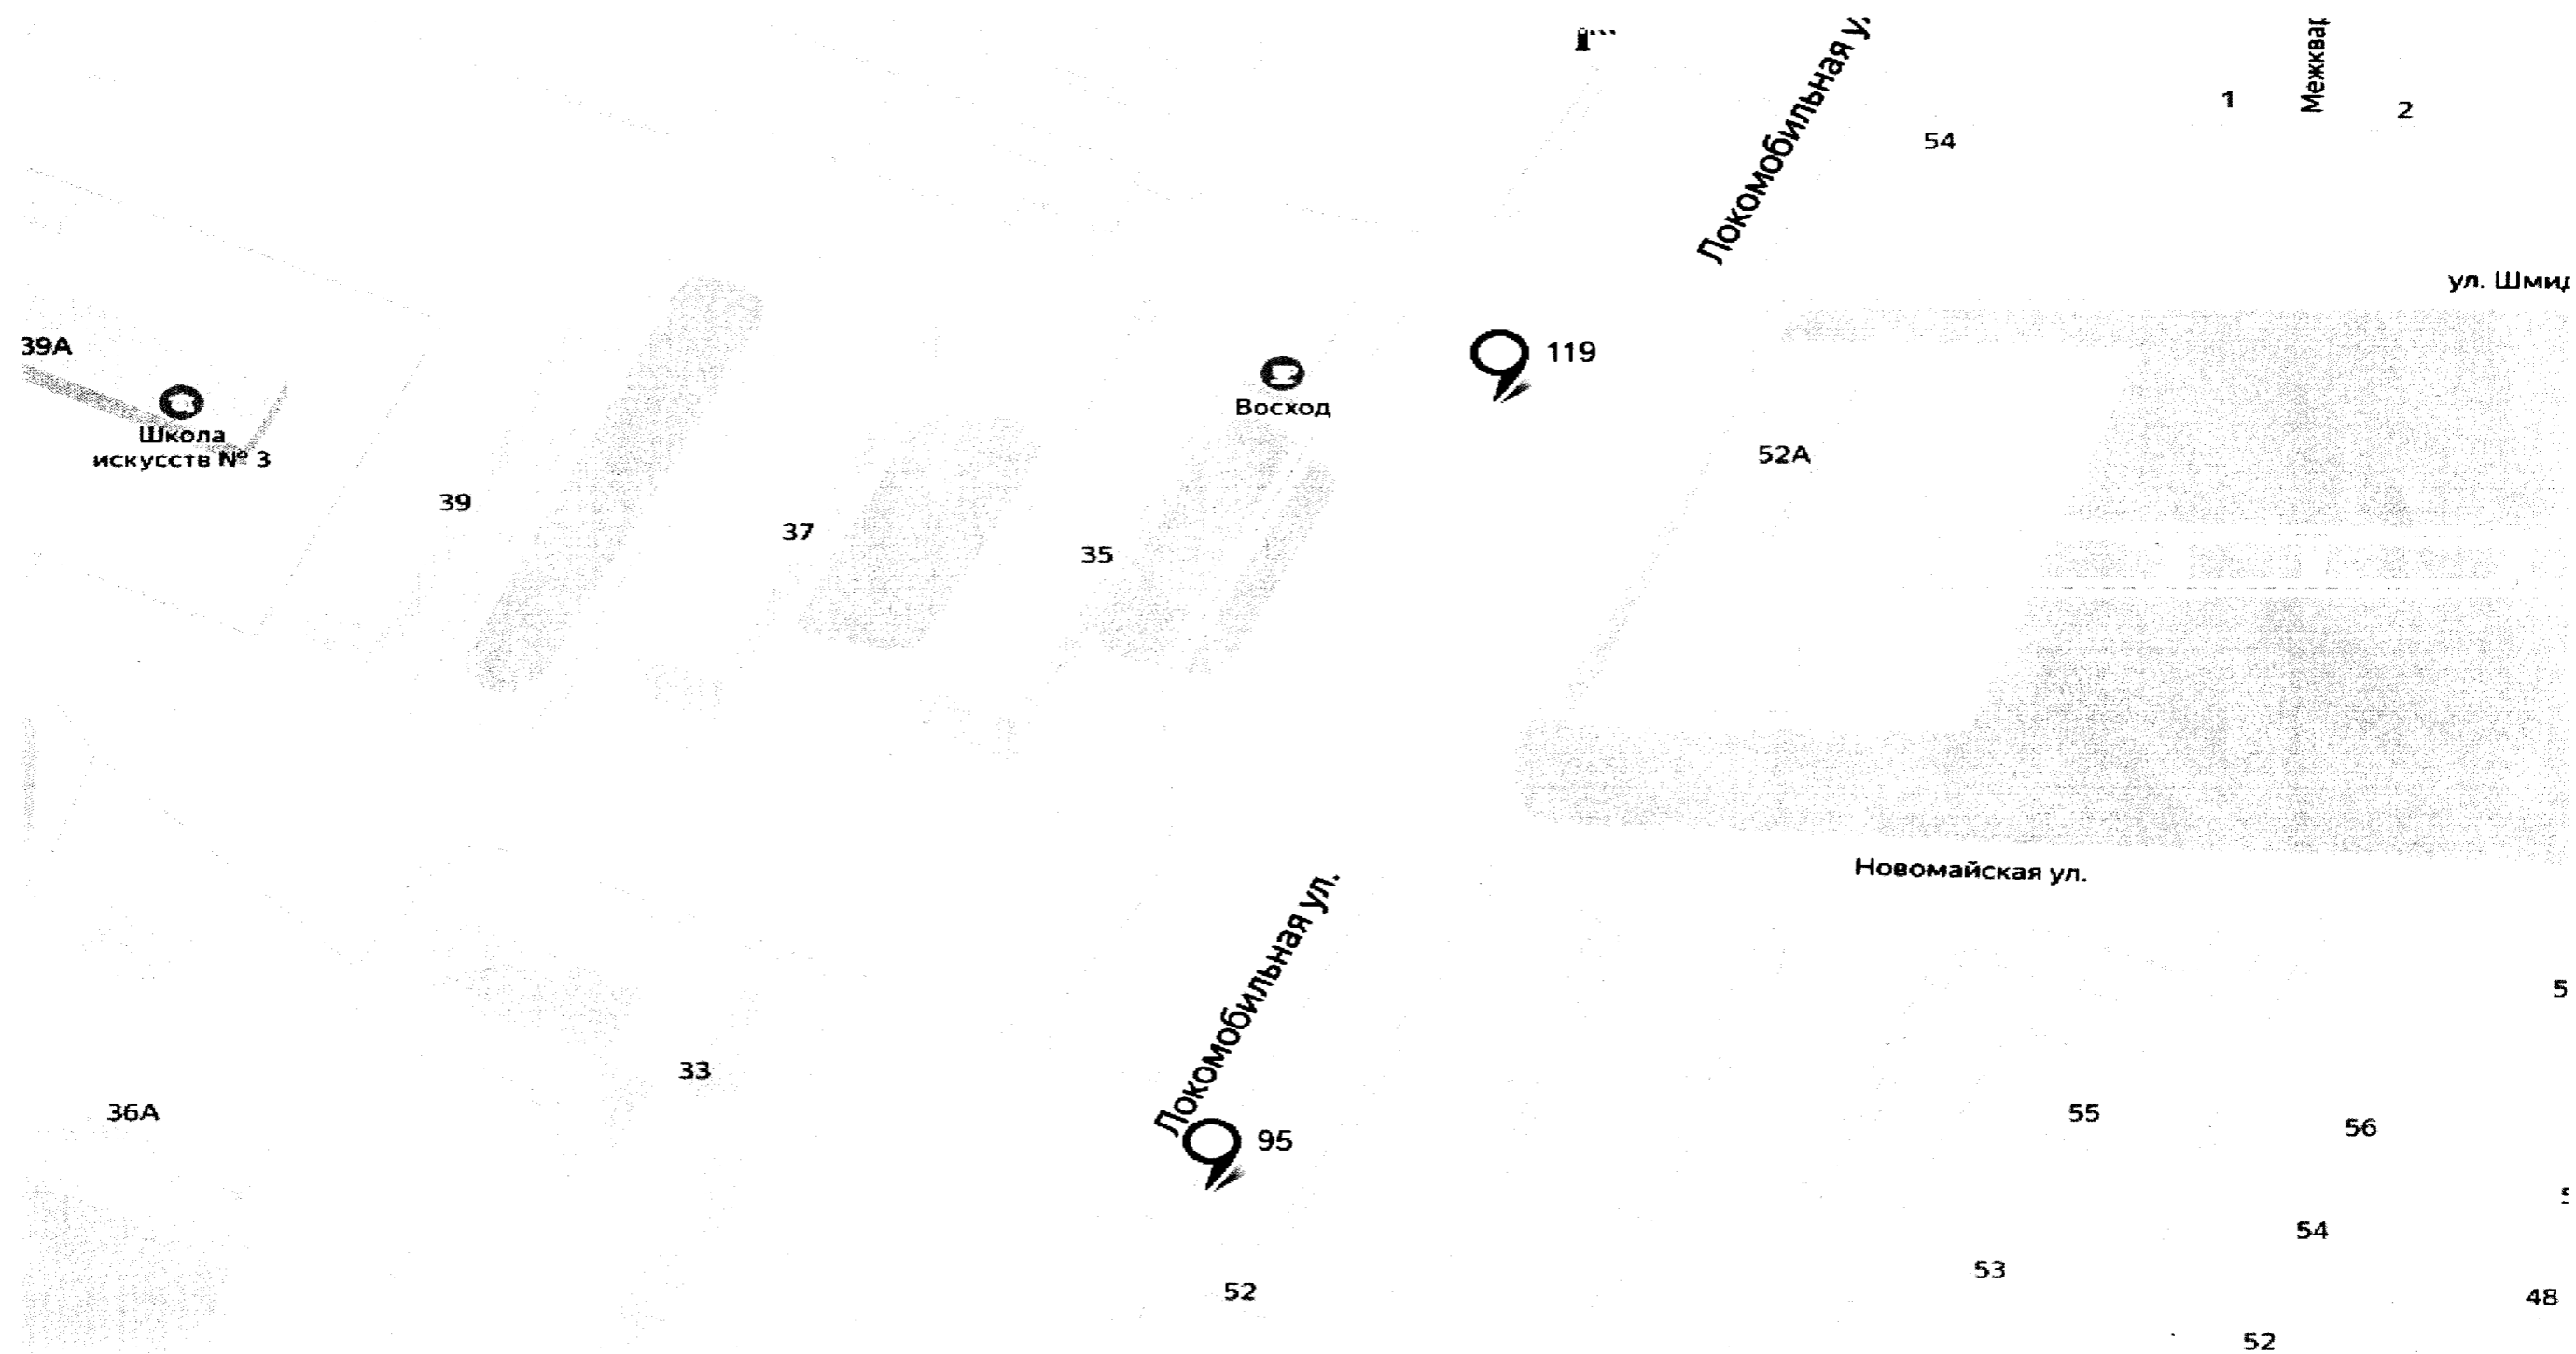


СХЕМА РАЗМЕЩЕНИЯ РЕКЛАМНЫХ КОНСТРУКЦИЙ НА ТЕРРИТОРИИ ГОРОДСКОГО ОКРУГА СЫЗРАНЬ

МСК-63 зона 1 Самарская область

Фрагмент № 25

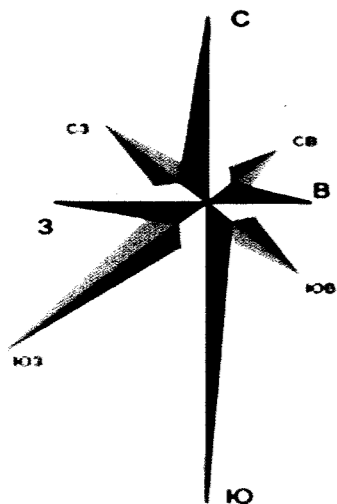

Координаты рекламной конструкции		Номер рекламной конструкции по схеме
X	Y	
385990.421	1264174.648	94


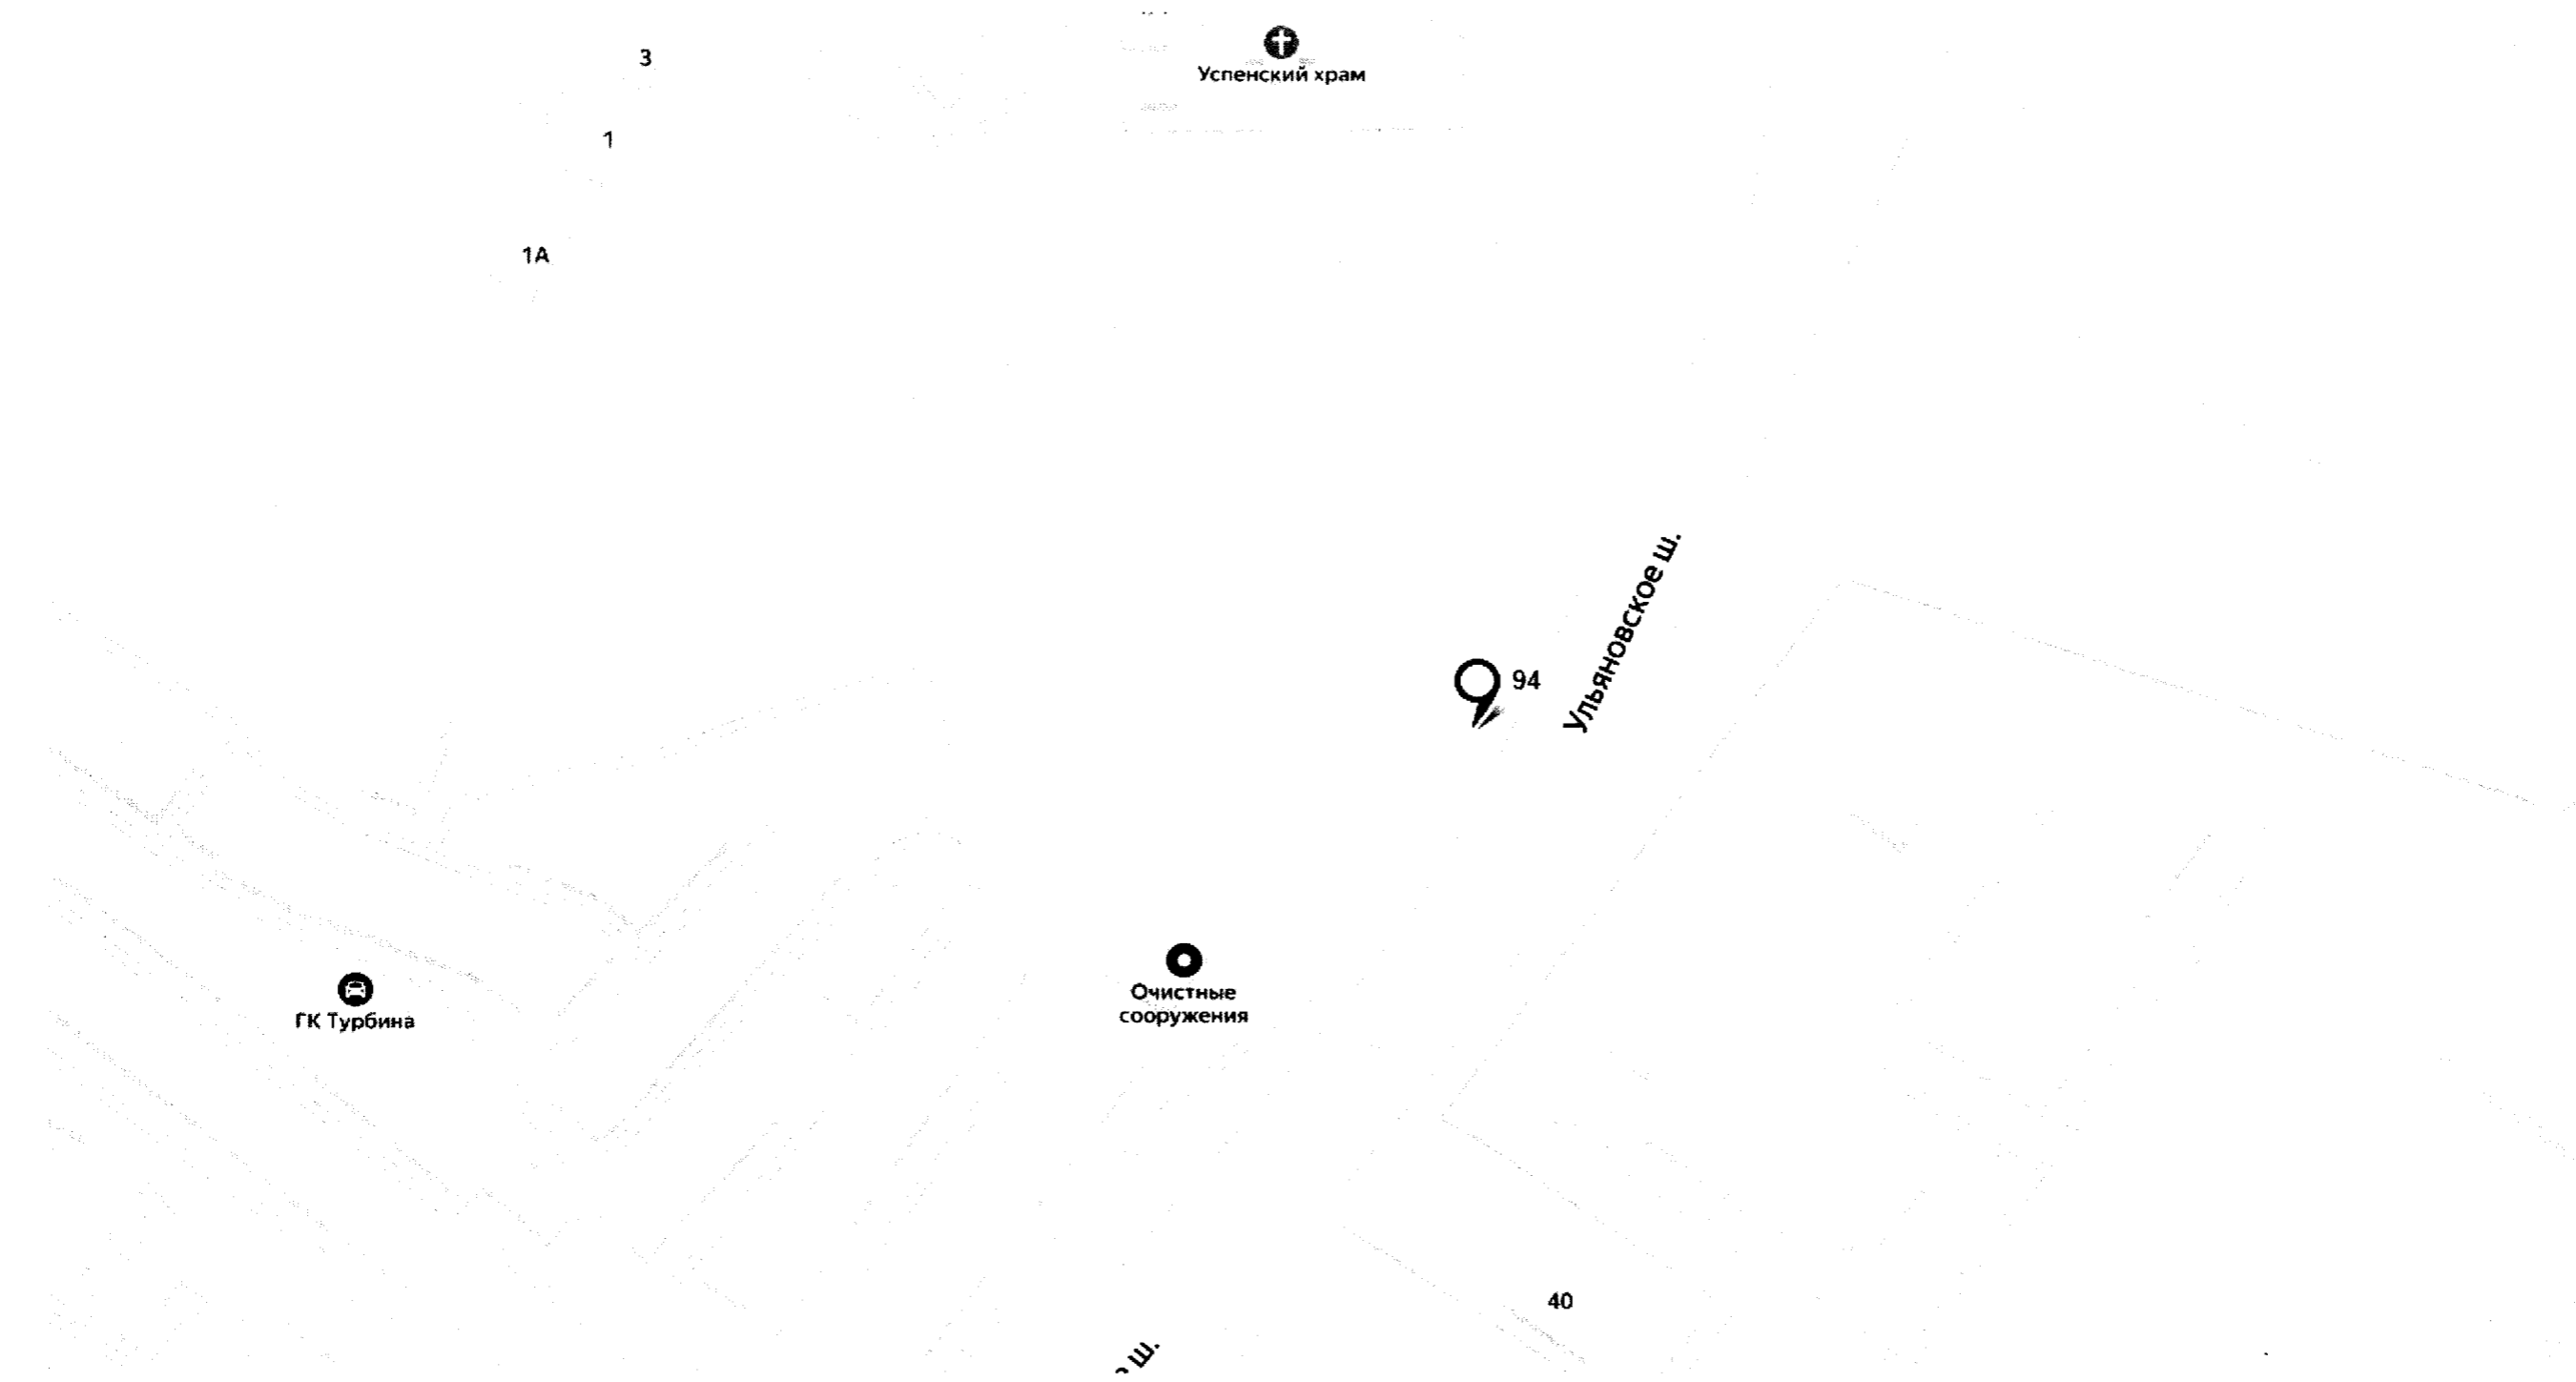


СХЕМА РАЗМЕЩЕНИЯ РЕКЛАМНЫХ КОНСТРУКЦИЙ НА ТЕРРИТОРИИ ГОРОДСКОГО ОКРУГА СЫЗРАНЬ

МСК-63 зона 1 Самарская область

Фрагмент № 26

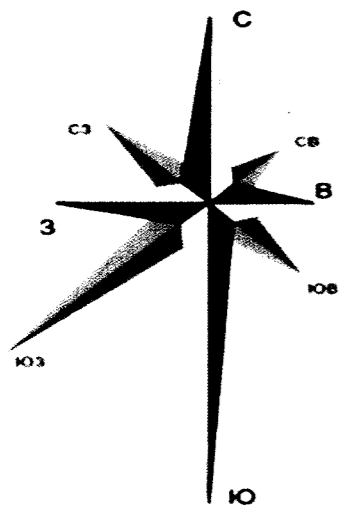

Координаты рекламной конструкции		Номер рекламной конструкции по схеме
X	Y	
384087.344	1264277.580	98


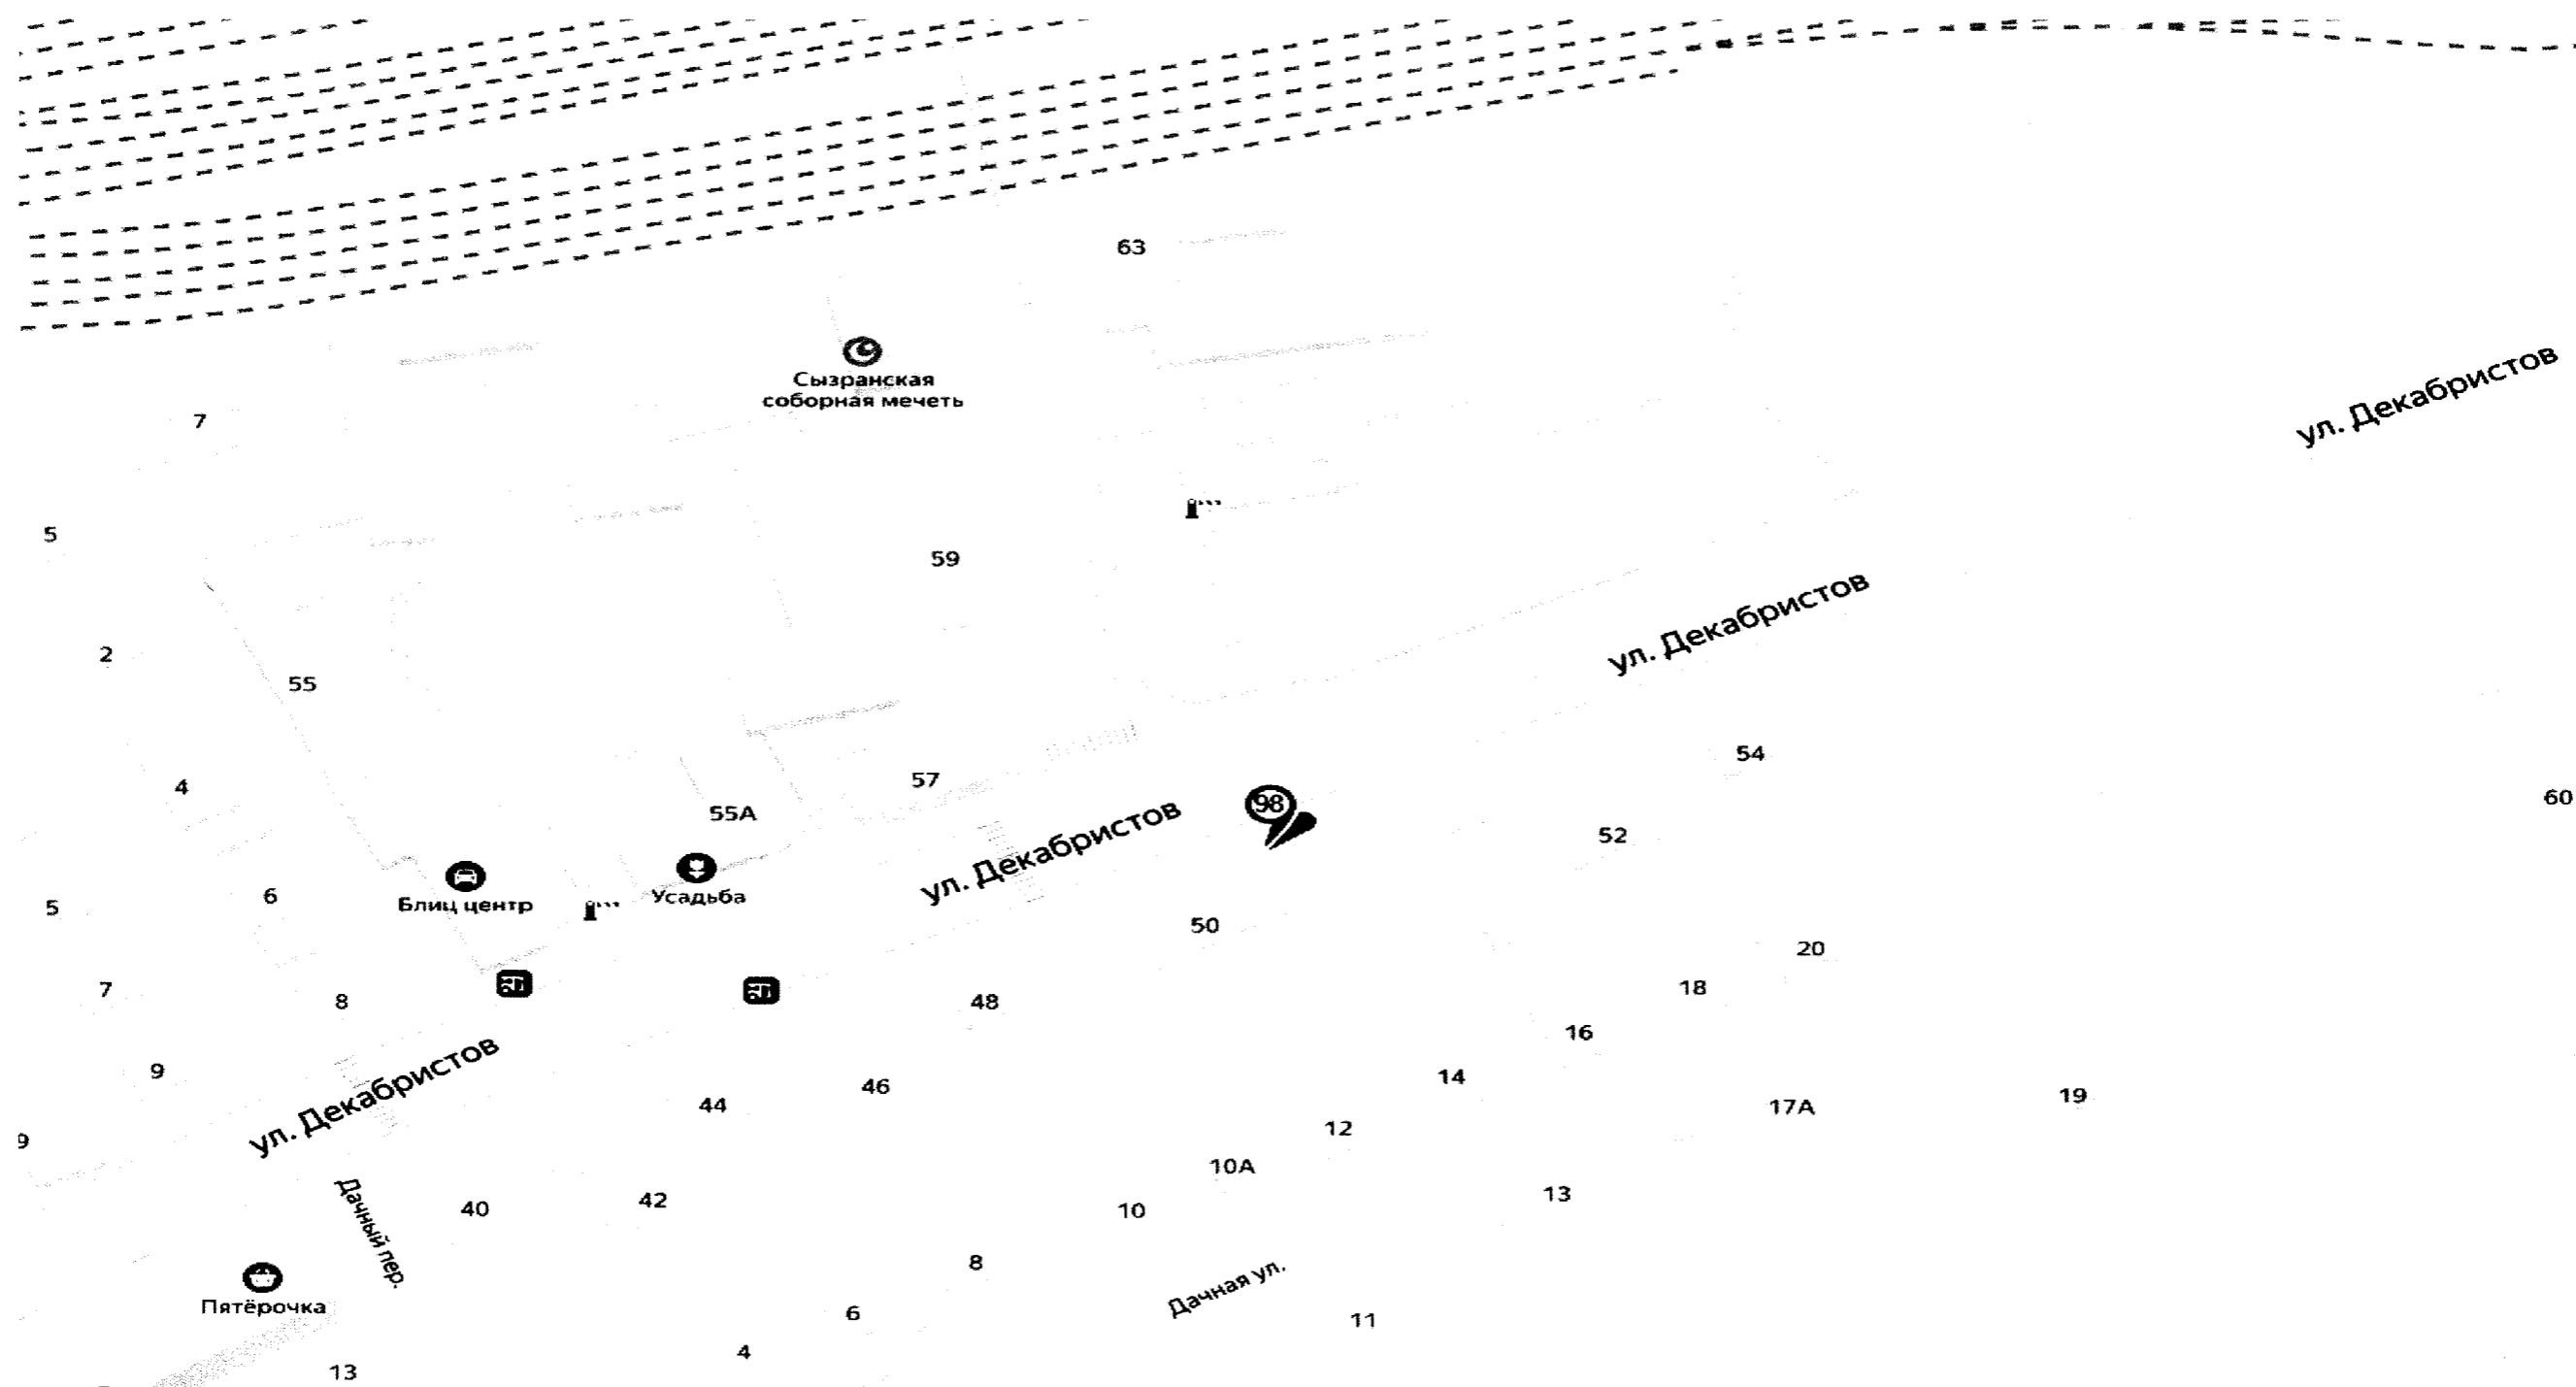


СХЕМА РАЗМЕЩЕНИЯ РЕКЛАМНЫХ КОНСТРУКЦИЙ НА ТЕРРИТОРИИ ГОРОДСКОГО ОКРУГА СЫЗРАНЬ

МСК-63 зона 1 Самарская область

Фрагмент № 27

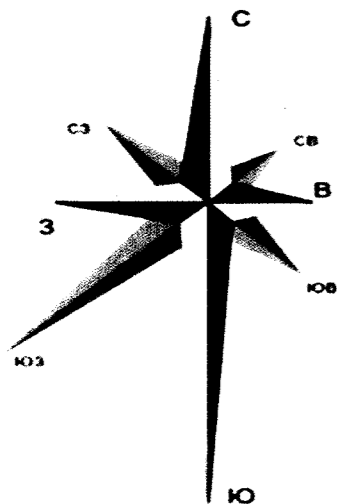

Координаты рекламной конструкции		Номер рекламной конструкции по схеме
X	Y	
384685.424	1265815.554	99


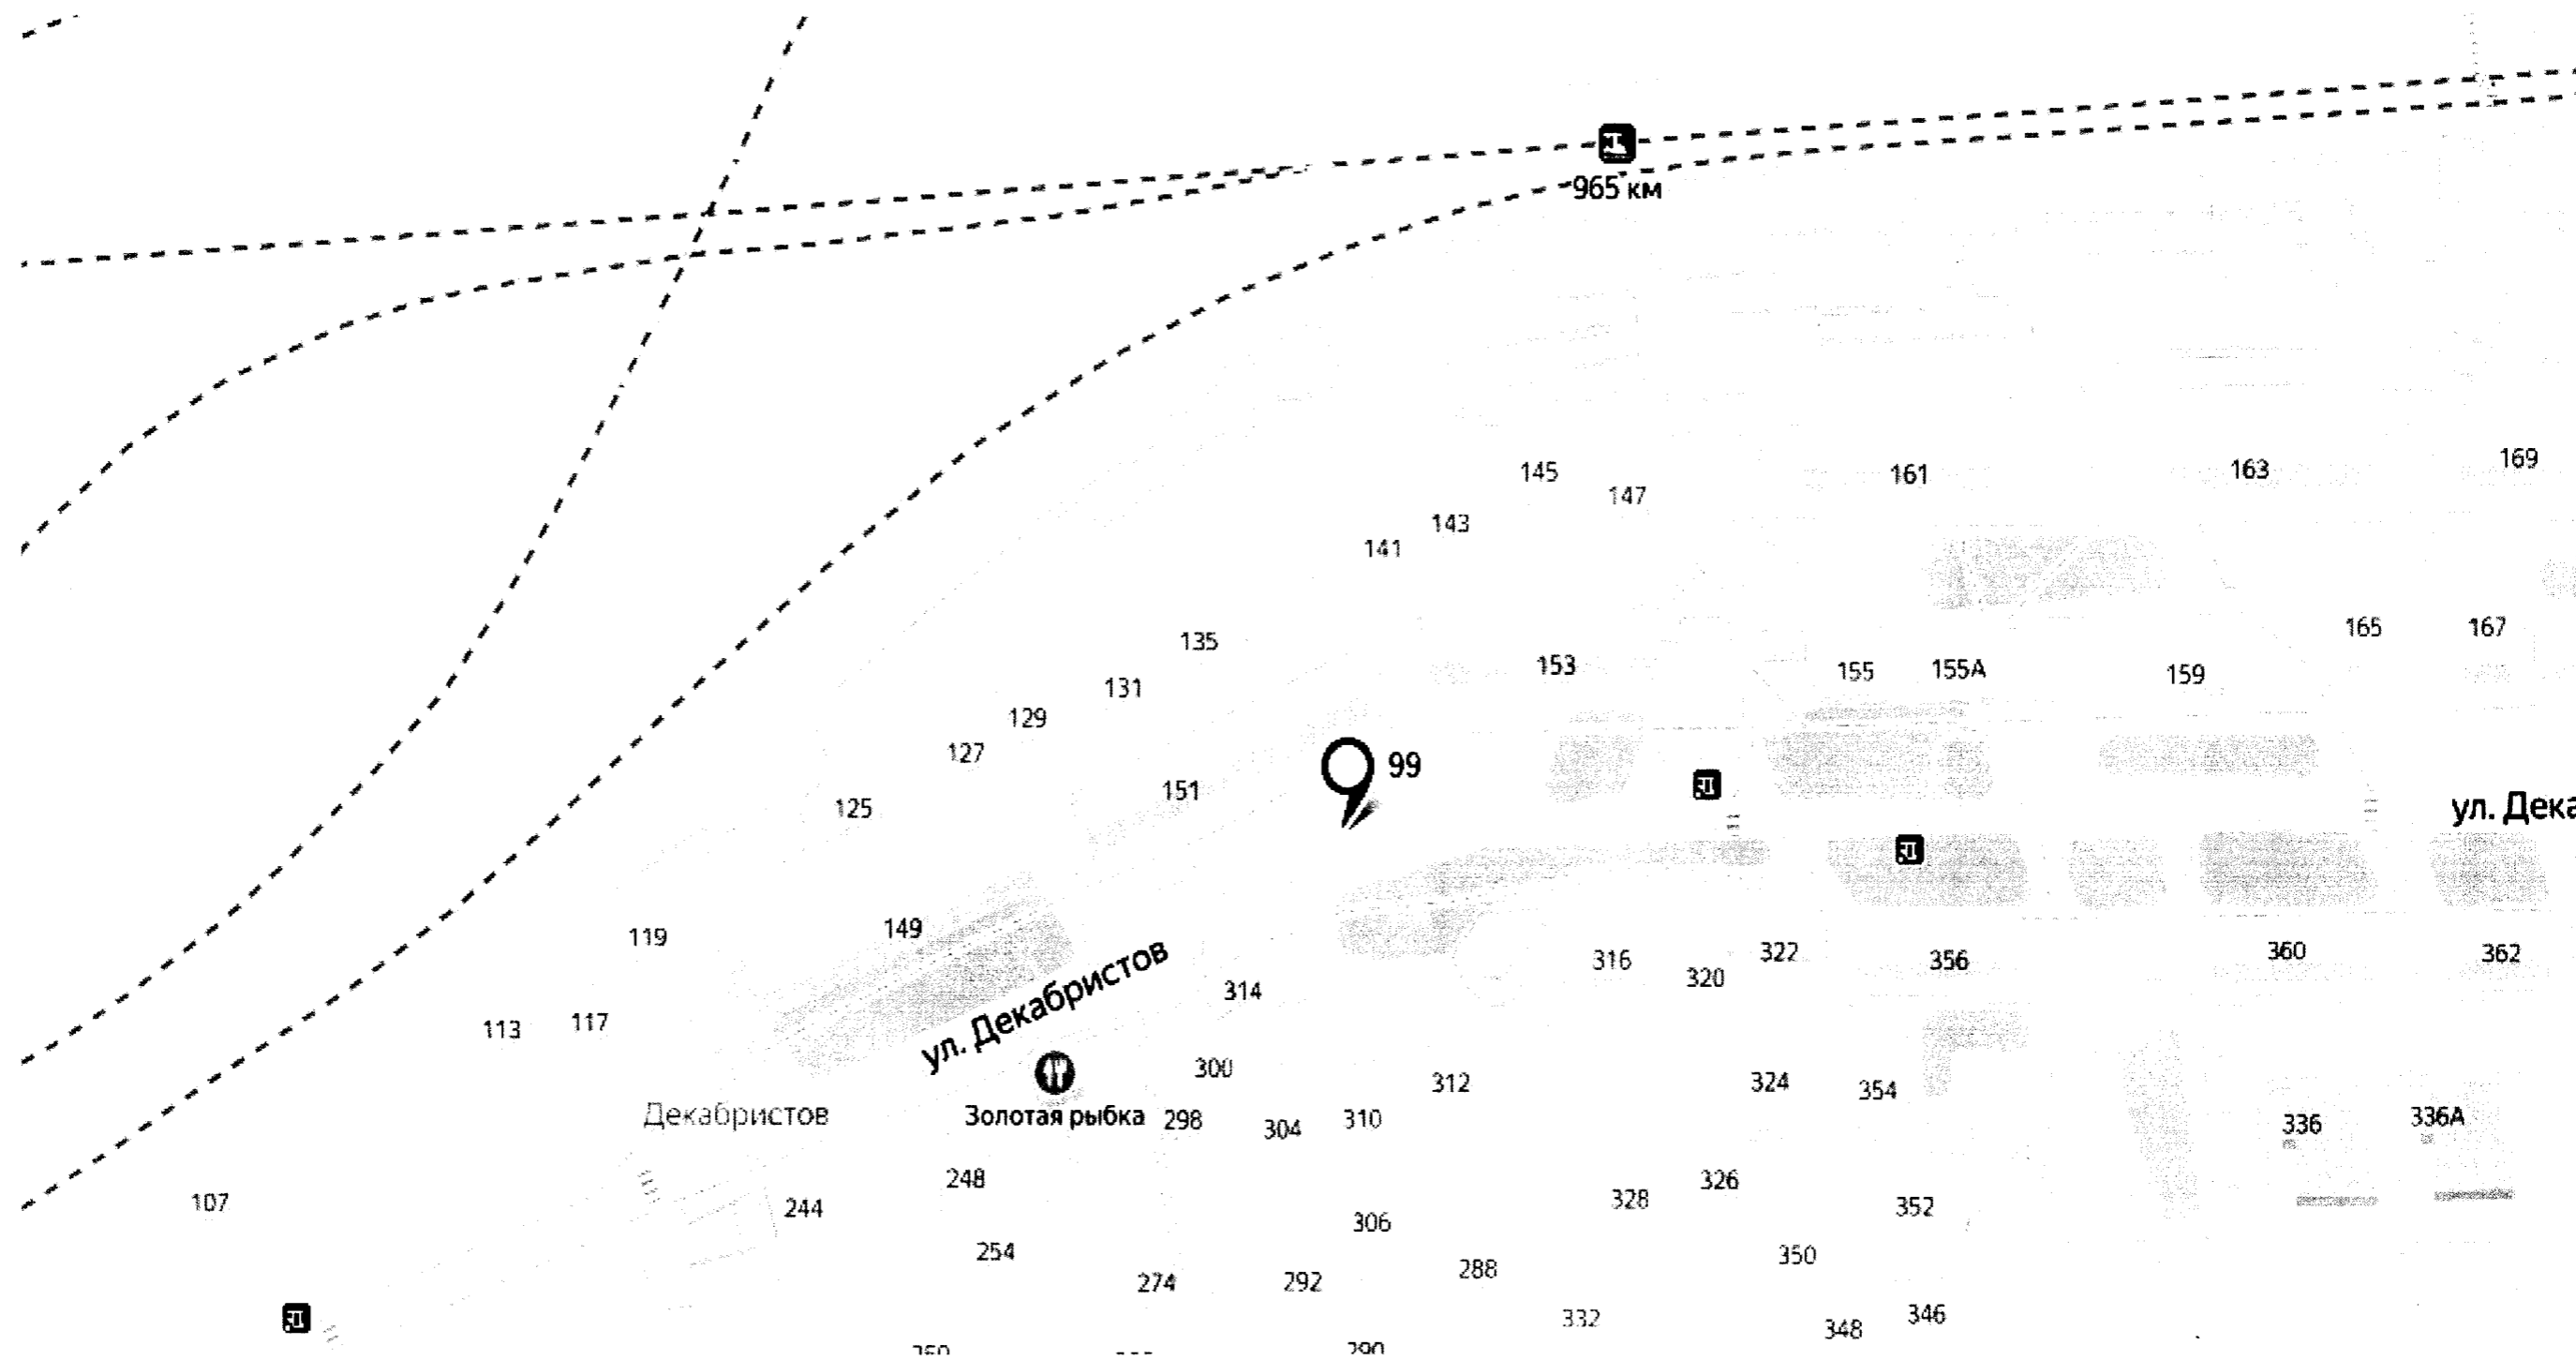


СХЕМА РАЗМЕЩЕНИЯ РЕКЛАМНЫХ КОНСТРУКЦИЙ НА ТЕРРИТОРИИ ГОРОДСКОГО ОКРУГА СЫЗРАНЬ

МСК-63 зона 1 Самарская область

Фрагмент № 28

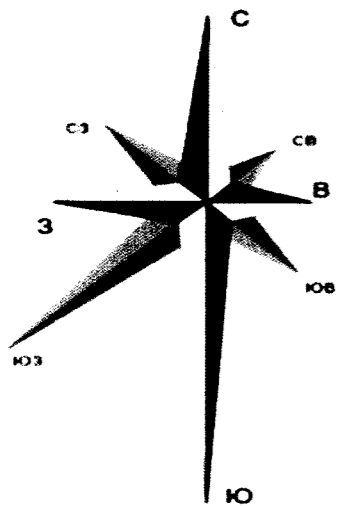

Координаты рекламной конструкции		Номер рекламной конструкции по схеме
X	Y	
384866.301	1267304.548	101


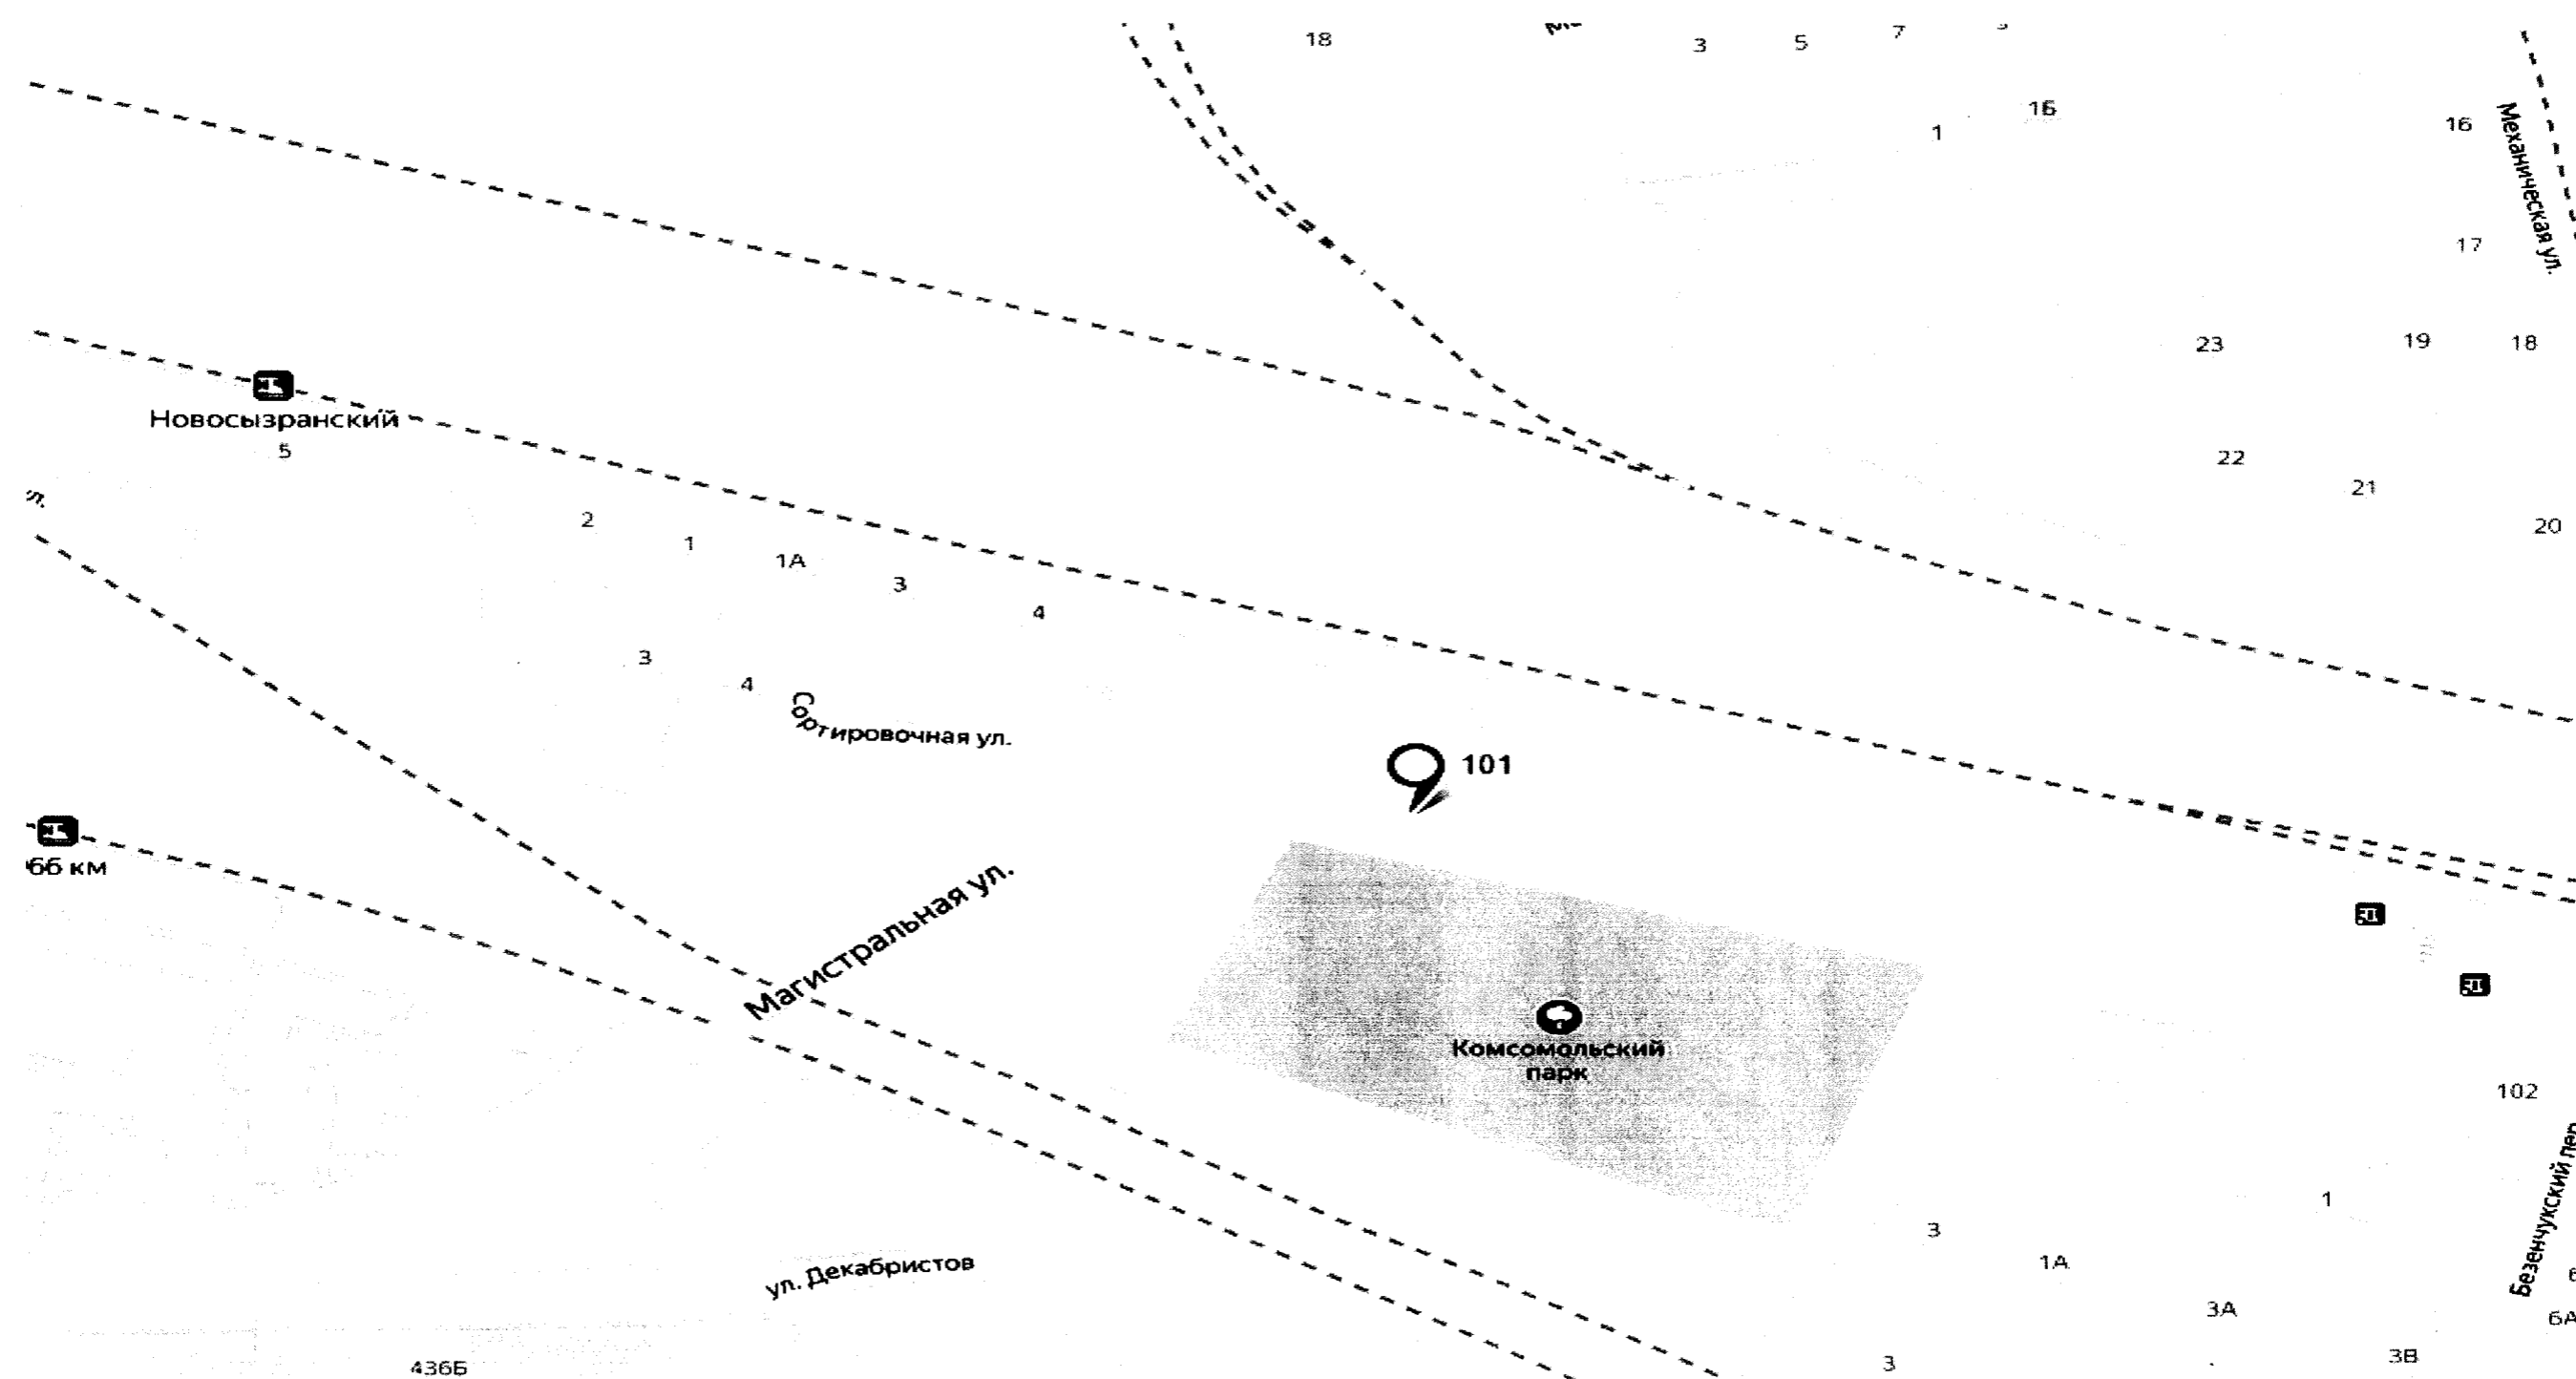


СХЕМА РАЗМЕЩЕНИЯ РЕКЛАМНЫХ КОНСТРУКЦИЙ НА ТЕРРИТОРИИ ГОРОДСКОГО ОКРУГА СЫЗРАНЬ

МСК-63 зона 1 Самарская область

Фрагмент № 29

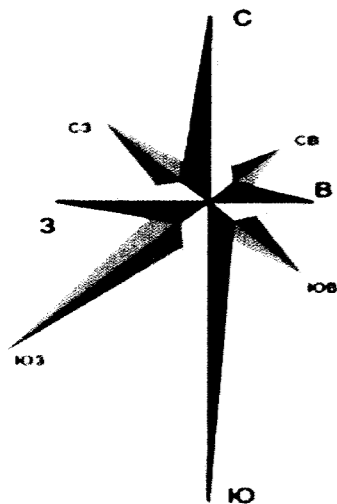


Координаты рекламной конструкции		Номер рекламной конструкции по схеме
X	Y	
378702.253	1257060.8	110
378549.911	1256588.606	111
378519.393	1256494.366	113




СХЕМА РАЗМЕЩЕНИЯ РЕКЛАМНЫХ КОНСТРУКЦИЙ НА ТЕРРИТОРИИ ГОРОДСКОГО ОКРУГА СЫЗРАНЬ

МСК-63 зона 1 Самарская область


Фрагмент № 30

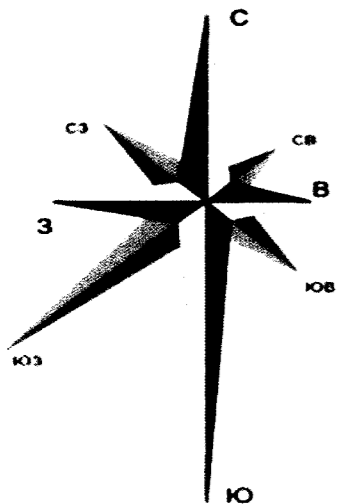

Координаты рекламной конструкции		Номер рекламной конструкции по схеме
X	Y	
378126.993	1255034.226	114

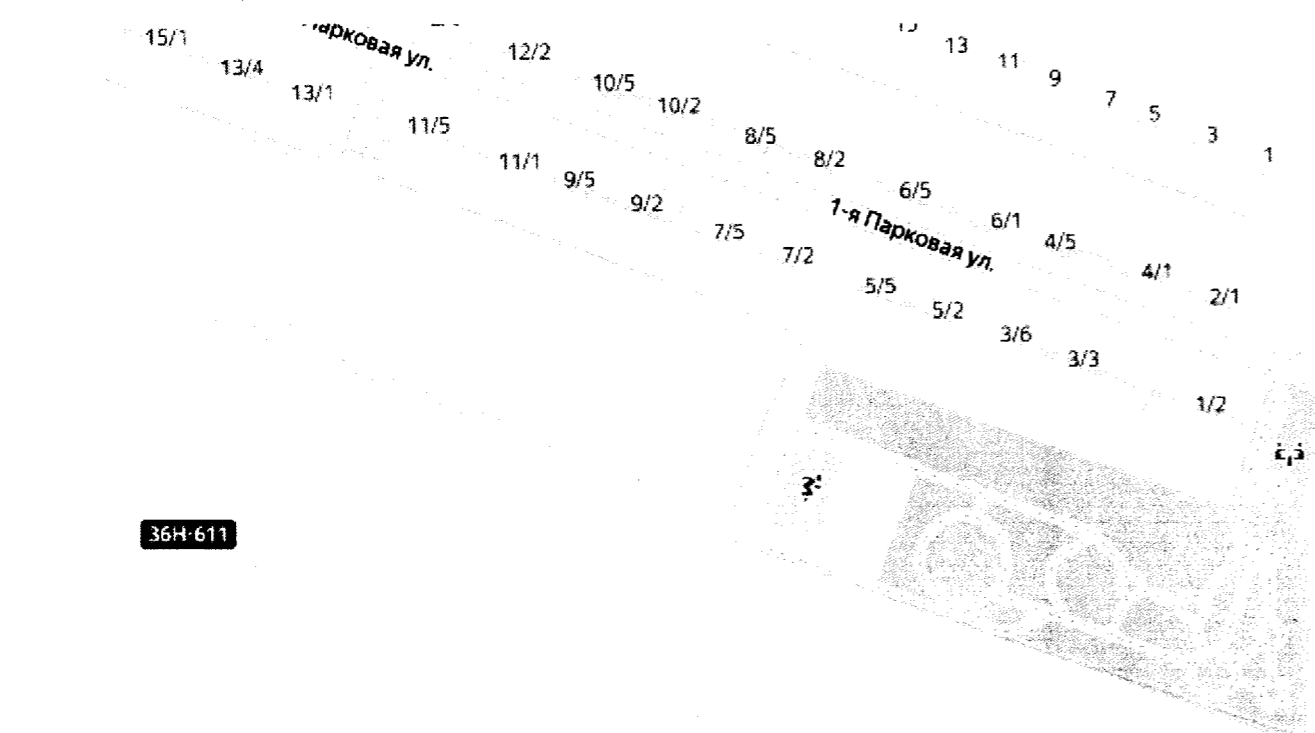

«ул. вян»

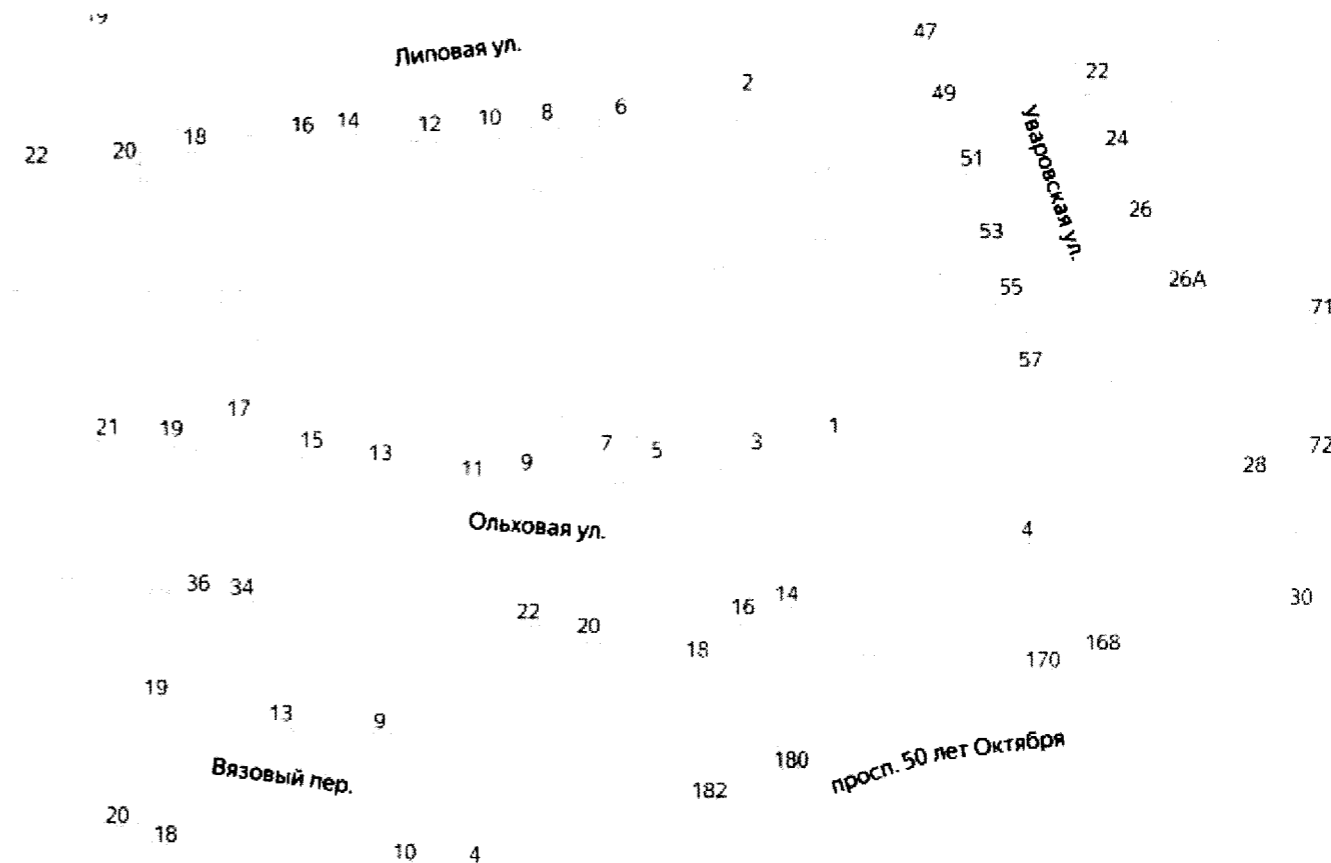


114

СХЕМА РАЗМЕЩЕНИЯ РЕКЛАМНЫХ КОНСТРУКЦИЙ НА ТЕРРИТОРИИ ГОРОДСКОГО ОКРУГА СЫЗРАНЬ

МСК-63 зона 1 Самарская область

Фрагмент № 31

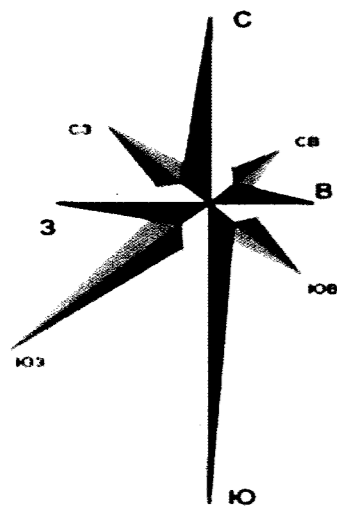

Координаты рекламной конструкции		Номер рекламной конструкции по схеме
X	Y	
379780.378	1259529.992	47


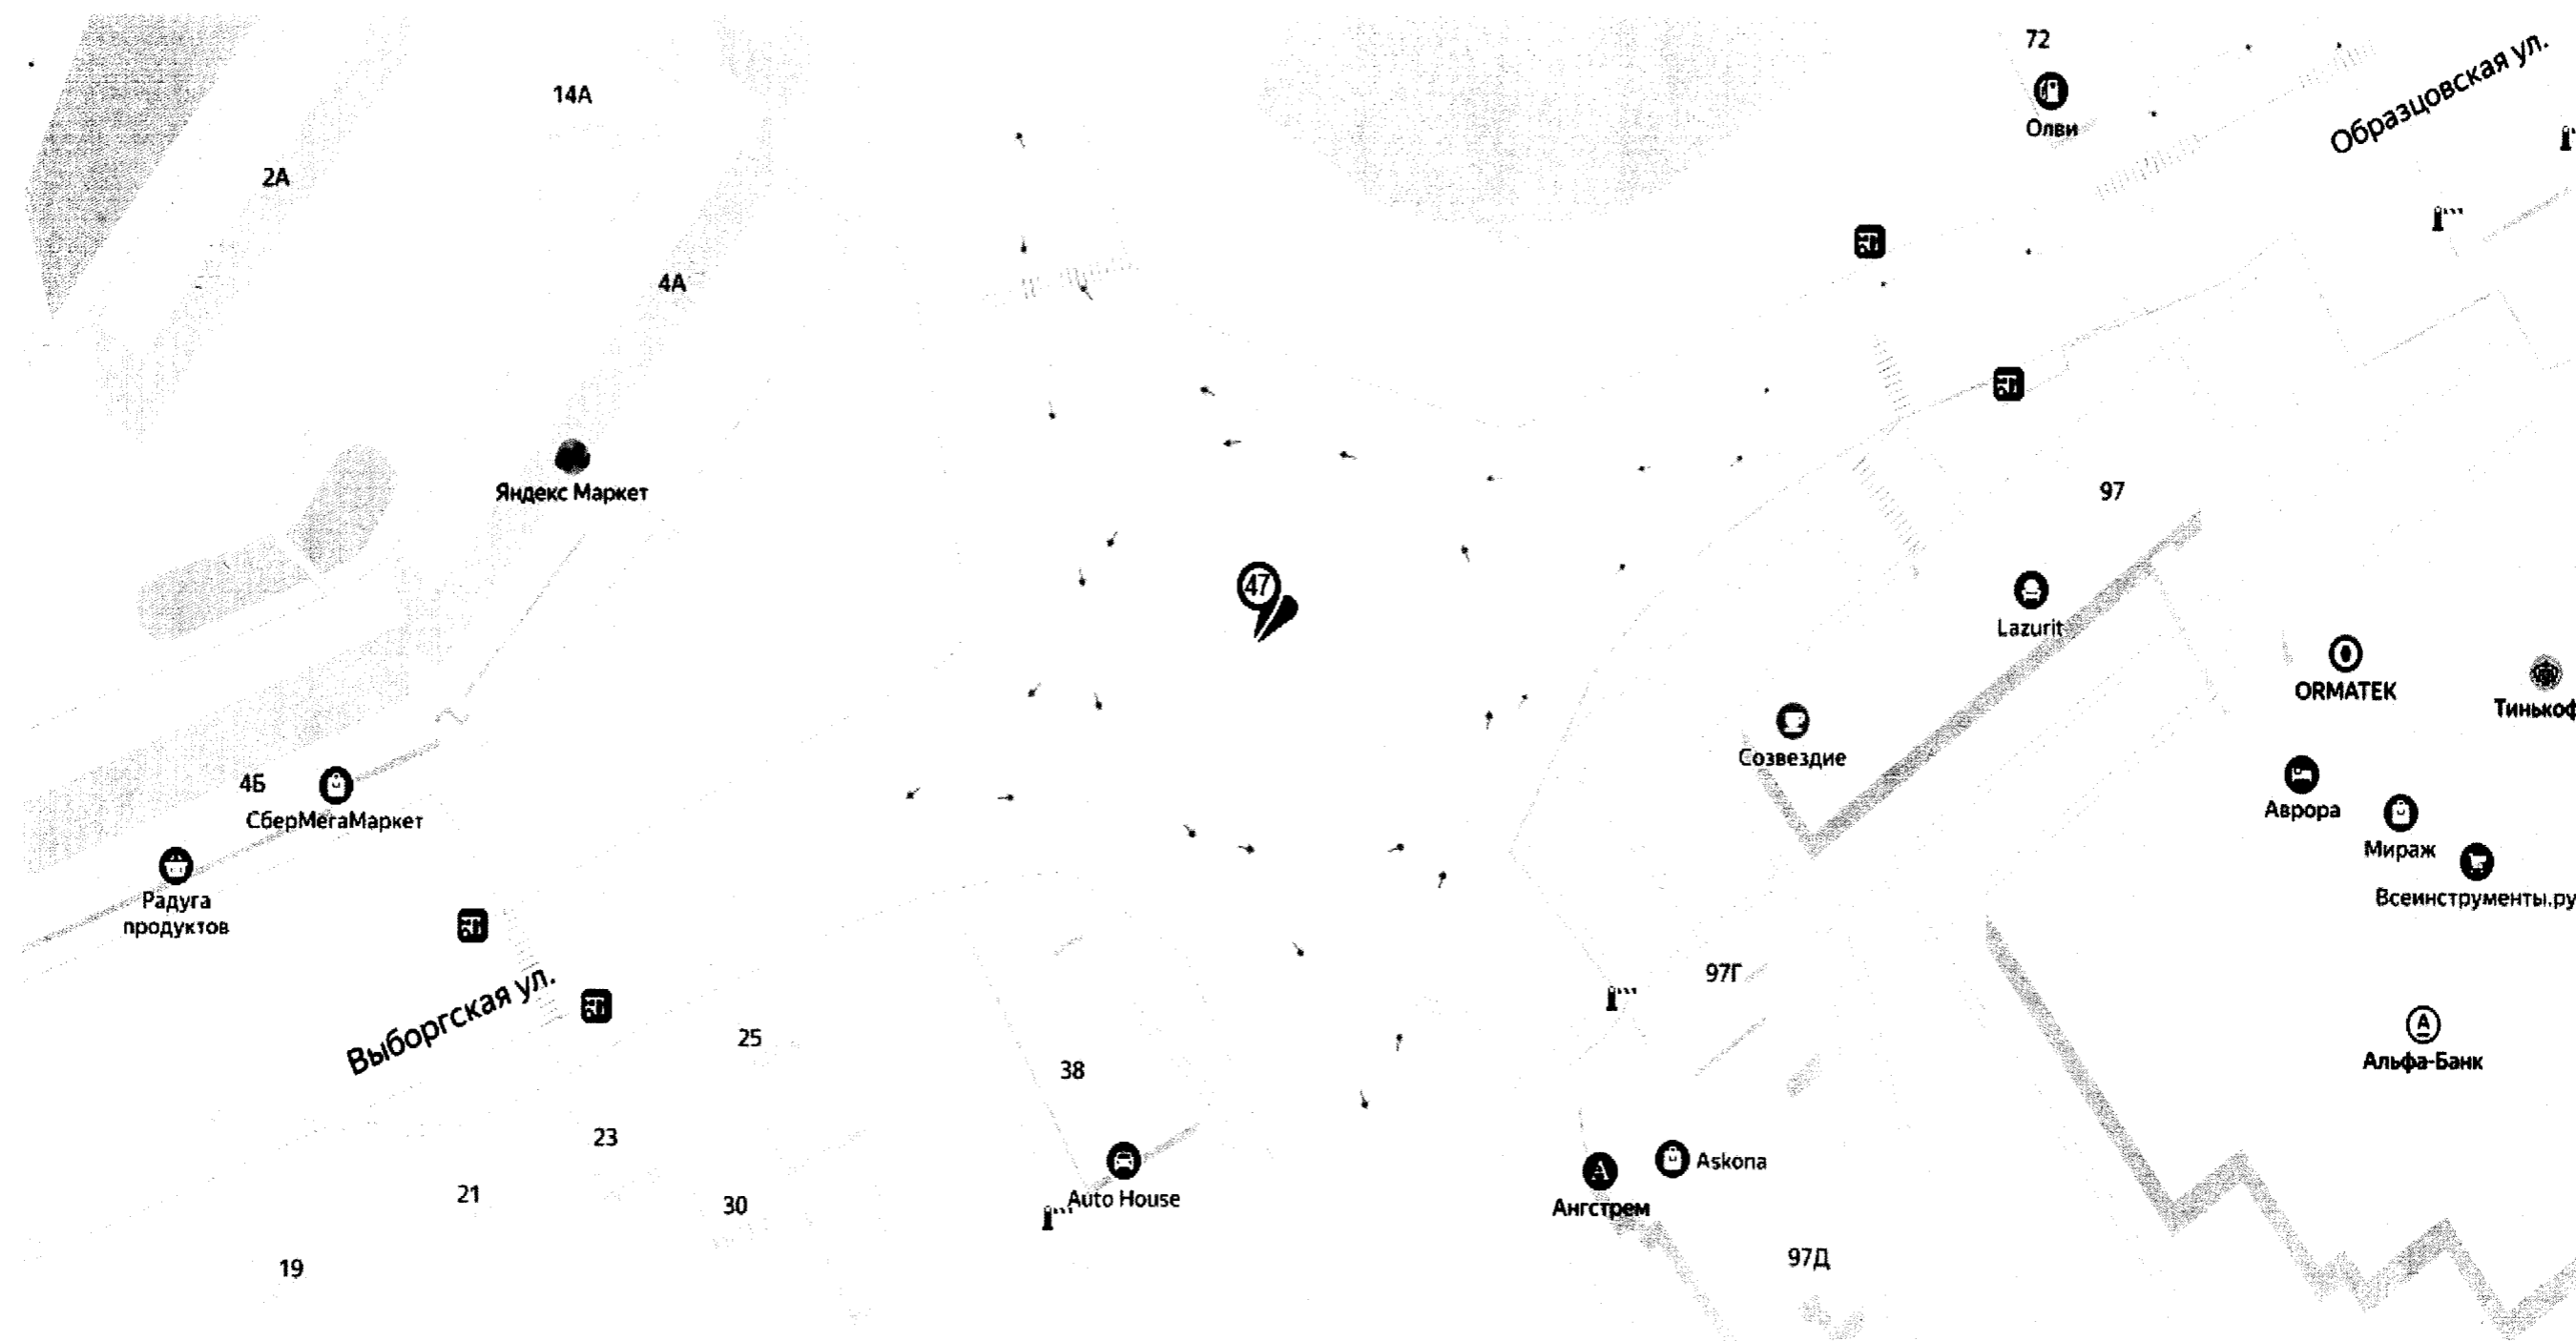


СХЕМА РАЗМЕЩЕНИЯ РЕКЛАМНЫХ КОНСТРУКЦИЙ НА ТЕРРИТОРИИ ГОРОДСКОГО ОКРУГА СЫЗРАНЬ

МСК-63 зона 1 Самарская область

Фрагмент № 32

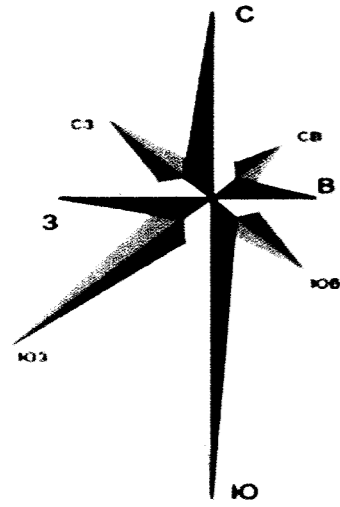

Координаты рекламной конструкции		Номер рекламной конструкции по схеме
X	Y	
384747.430	1259471.854	18


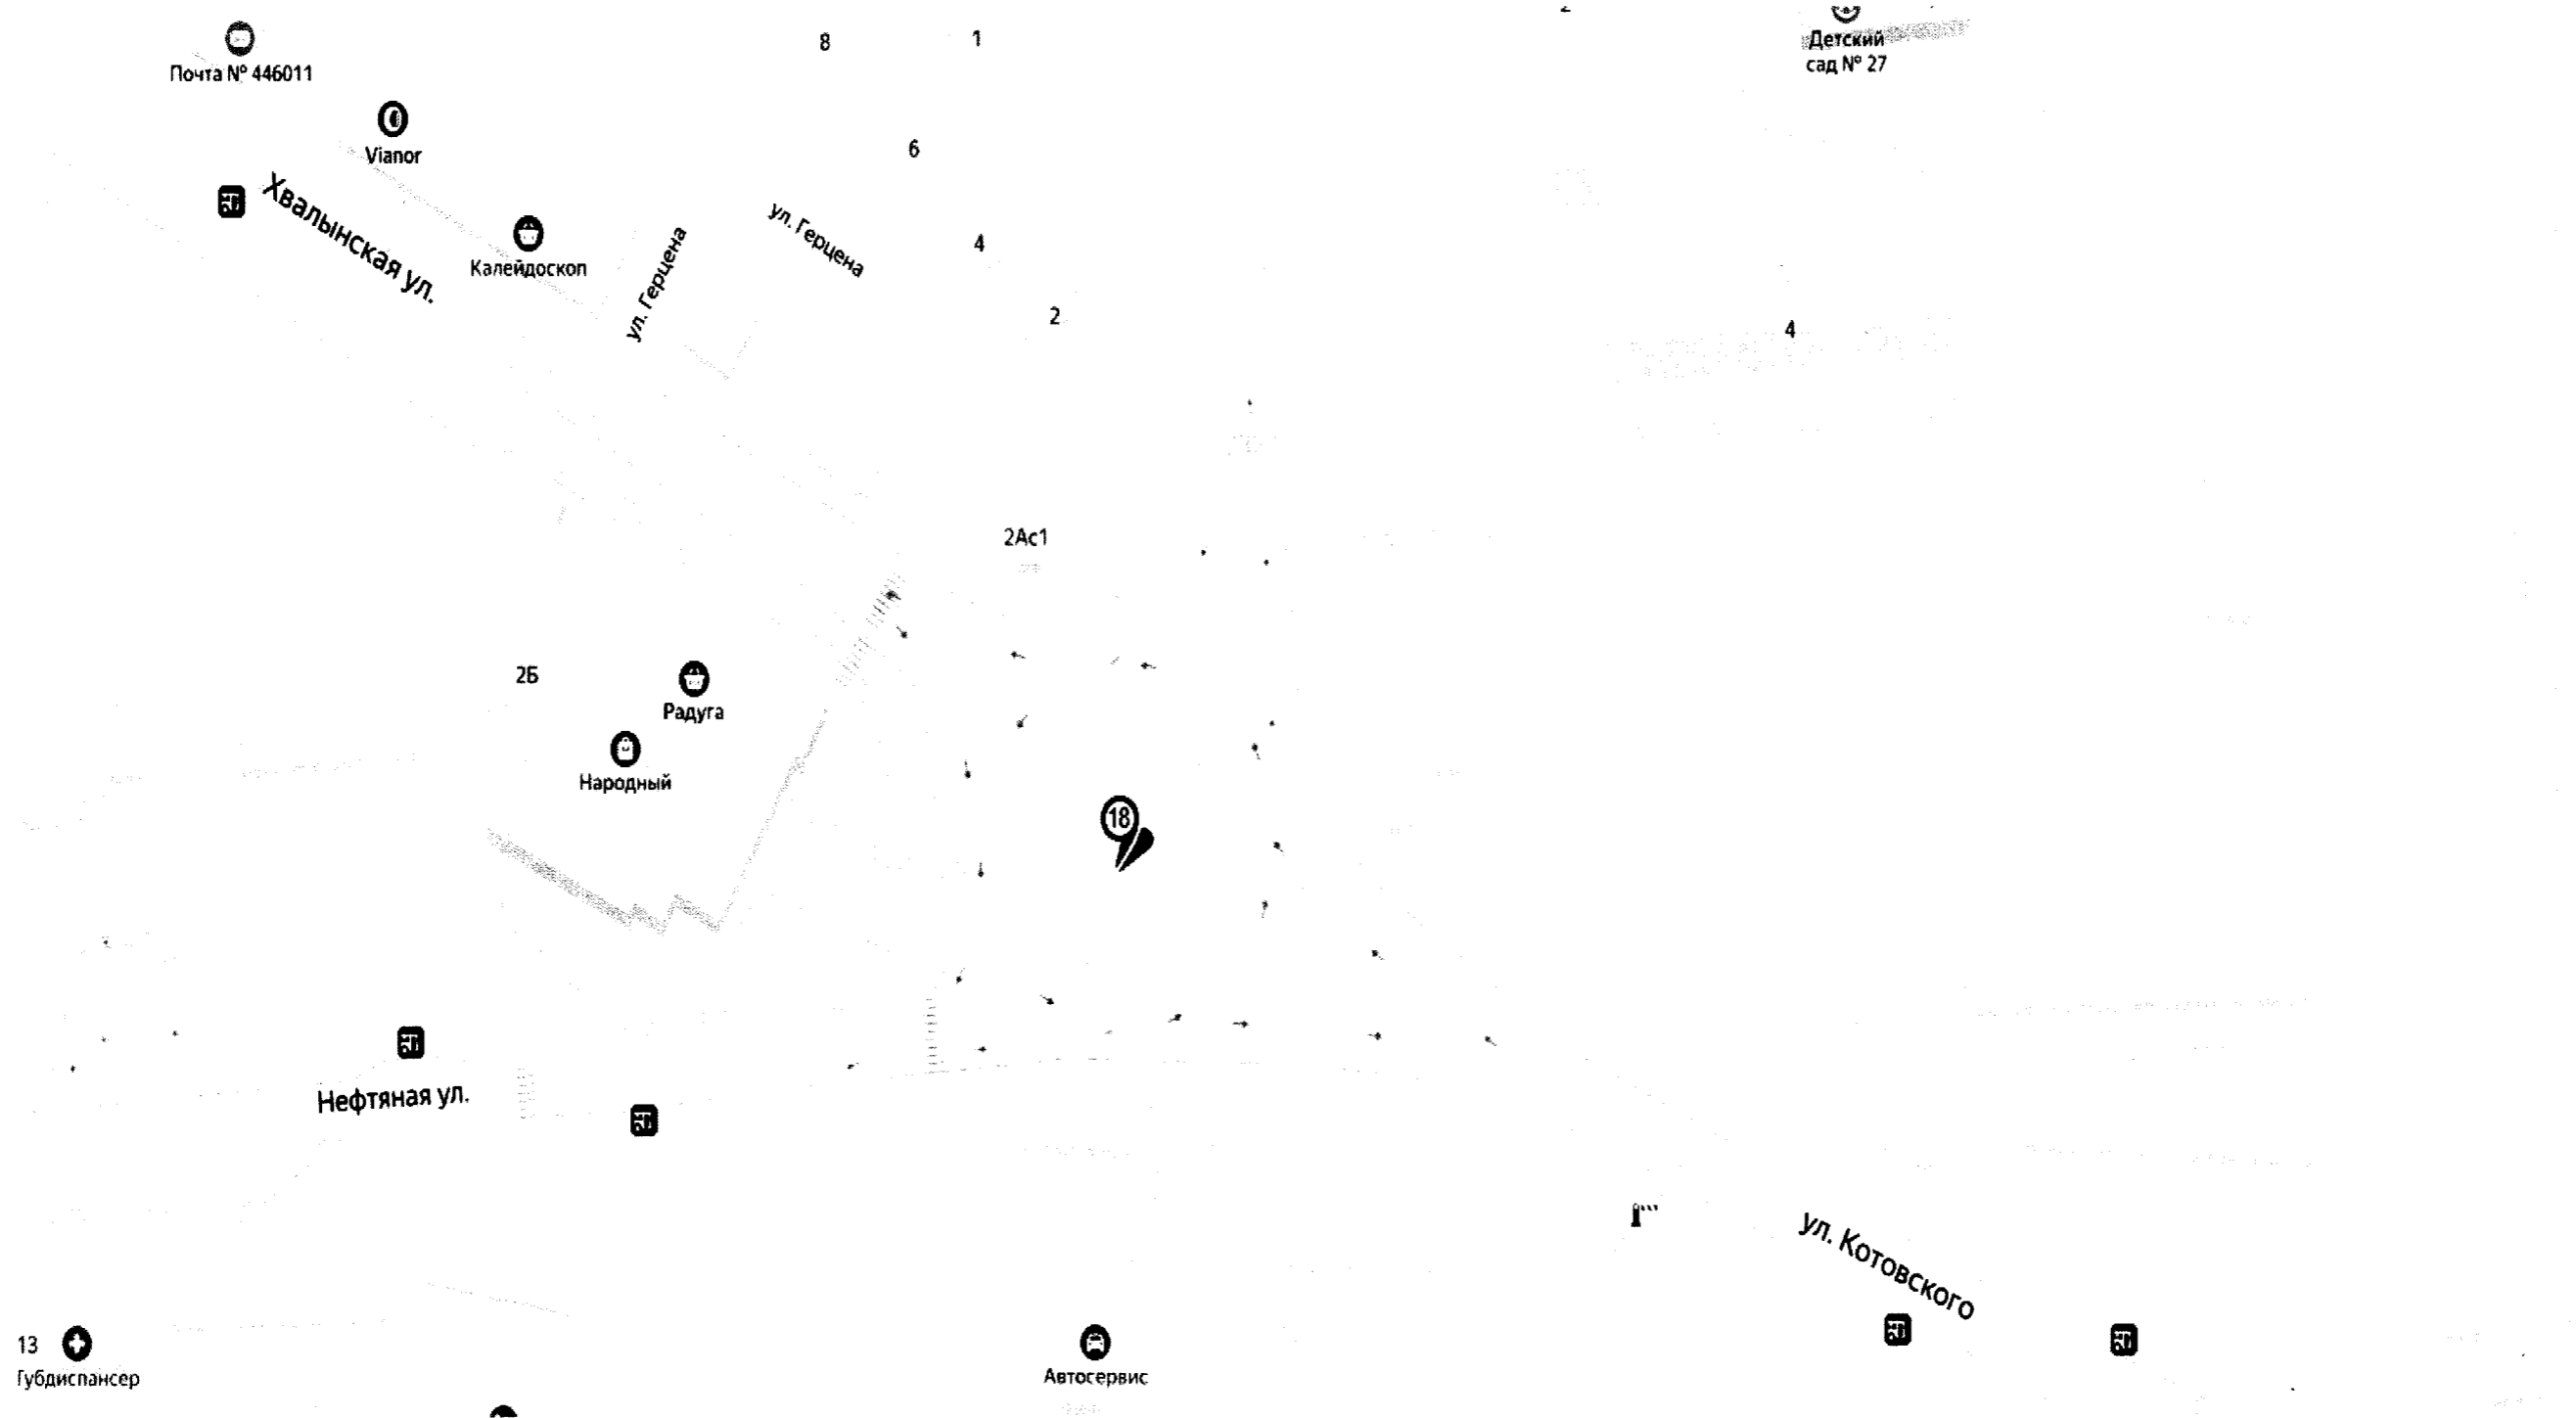


СХЕМА РАЗМЕЩЕНИЯ РЕКЛАМНЫХ КОНСТРУКЦИЙ НА ТЕРРИТОРИИ ГОРОДСКОГО ОКРУГА СЫЗРАНЬ

МСК-63 зона 1 Самарская область

Фрагмент № 33

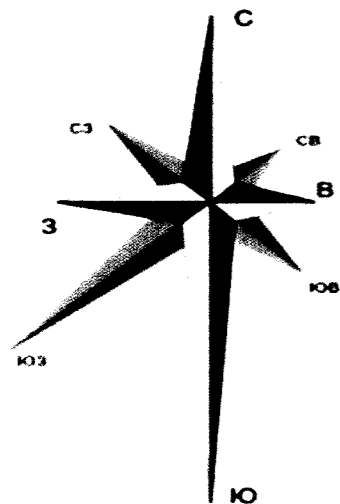

Координаты рекламной конструкции		Номер рекламной конструкции по схеме
X	Y	
381024.653	1259818.553	35

