




**МИНИСТЕРСТВО
ИМУЩЕСТВЕННЫХ
ОТНОШЕНИЙ
САМАРСКОЙ ОБЛАСТИ**

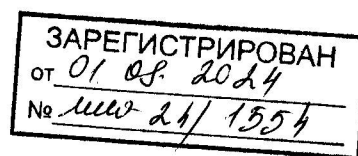

ПРИКАЗ

01.08.2024 № 1554

О внесении изменений в приказ министерства имущественных отношений Самарской области от 20.06.2022 № 1017
«Об утверждении схемы размещения рекламных конструкций на территории городского округа Кинель Самарской области»

В соответствии с частью 5.8 статьи 19 Федерального закона от 13.03.2006 № 38-ФЗ «О рекламе», пунктом 4 части 2 статьи 3 Закона Самарской области от 29.12.2014 № 134-ГД «О перераспределении полномочий между органами местного самоуправления и органами государственной власти Самарской области в сферах градостроительной деятельности и рекламы на территории Самарской области», руководствуясь Положением о министерстве имущественных отношений Самарской области, утверждённым постановлением Правительства Самарской области от 20.06.2007 № 79, ПРИКАЗЫВАЮ:

1. Внести в приказ министерства имущественных отношений Самарской области от 20.06.2022 № 1017 «Об утверждении схемы размещения рекламных конструкций на территории городского округа Кинель Самарской области» (далее – Схема) следующие изменения:

1.1. Приложение № 1 «Адресная программа размещения рекламных конструкций на территории городского округа Кинель Самарской области» изложить в редакции согласно приложению № 1 к настоящему приказу.

1.2. Приложение № 2 «Карта размещения рекламных конструкций на территории городского округа Кинель Самарской области» изложить в редакции согласно приложению № 2 к настоящему приказу.

2. Согласовать и утвердить прилагаемые изменения Схемы.

3. Контроль за исполнением настоящего приказа возложить на департамент имущественных и земельных отношений министерства имущественных отношений Самарской области и государственное бюджетное учреждение Самарской области «Центр размещения рекламы».

4. Опубликовать настоящий приказ в средствах массовой информации и в информационно-телекоммуникационной сети Интернет.

5. Настоящий приказ вступает в силу со дня его официального опубликования.

Руководитель департамента
имущественных и земельных
отношений



Т.М. Киселева

УТВЕРЖДЕНА
приказом министерства
имущественных отношений
Самарской области
от 01.08.2024 № 1554

**ИЗМЕНЕНИЯ, ВНОСИМЫЕ В СХЕМУ РАЗМЕЩЕНИЯ РЕКЛАМНЫХ КОНСТРУКЦИЙ
НА ТЕРРИТОРИИ ГОРОДСКОГО ОКРУГА КИНЕЛЬ САМАРСКОЙ ОБЛАСТИ**

Приложение № 1
к изменениям, вносимым в схему
размещения рекламных конструкций на
территории городского округа Кинель
Самарской области

АДРЕСНАЯ ПРОГРАММА РАЗМЕЩЕНИЯ РЕКЛАМНЫХ КОНСТРУКЦИЙ
НА ТЕРРИТОРИИ ГОРОДСКОГО ОКРУГА КИНЕЛЬ САМАРСКОЙ ОБЛАСТИ

№ п/п	Адрес установки и эксплуатации рекламной конструкции	Координаты рекламной конструкции		Адрес и конструктивная часть здания строения, сооружения	Номер рекламной конструкции по карте	Вид рекламной конструкции	Тип рекламной конструкции	Размер рекламной конструкции (м)	Количество сторон рекламной конструкции	Общая площадь информационного поля рекламной конструкции (в кв. м)	Тип и название объекта недвижимого имущества	Собственник или законный владелец имущества, к которому присоединяется рекламная конструкция	Кадастровый номер имущества, к которому присоединяется рекламная конструкция	Номер и дата выписки из единого государственного реестра прав на недвижимое имущество и сделок с ним
		x	y											
1	Самарская область, г.о. Кинель, ул. Советская ж/д, в районе д. № 2	392041.087	1407977.699	ул. Советская ж/д	2	Щитовая установка с размером рекламного поля одной поверхности 3 м x 6 м со статической и динамической сменой изображения	Щитовая установка большого формата	3x6	2	36	Земельный участок	Государственный кадастровый учет объектов недвижимого имущества не осуществлен	Государственный кадастровый учет объектов недвижимого имущества не осуществлен	Государственный кадастровый учет объектов недвижимого имущества не осуществлен
2	Самарская область, г.о. Кинель, ул. Маяковского, в районе д. № 64	391052.626	1407112.052	ул. Маяковского	3	Щитовая установка с размером рекламного поля одной поверхности 3 м x 6 м со статической и динамической сменой изображения	Щитовая установка большого формата	3x6	2	36	Земельный участок	Государственный кадастровый учет объектов недвижимого имущества не осуществлен	Государственный кадастровый учет объектов недвижимого имущества не осуществлен	Государственный кадастровый учет объектов недвижимого имущества не осуществлен
3	Самарская область, г.о. Кинель, ул. Крымская, в районе д. № 1В	391458.167	1407979.85	ул. Крымская	4	Щитовая установка с размером рекламного поля одной поверхности 3 м x 6 м со статической и динамической сменой изображения	Щитовая установка большого формата	3x6	2	36	Земельный участок	Государственный кадастровый учет объектов недвижимого имущества не осуществлен	Государственный кадастровый учет объектов недвижимого имущества не осуществлен	Государственный кадастровый учет объектов недвижимого имущества не осуществлен
4	Самарская область, г.о. Кинель, ул. Маяковского, в районе д. № 78А	390889.051	1407608.057	ул. Маяковского	5	Щитовая установка с размером рекламного поля одной поверхности 3 м x 6 м со статической и динамической сменой изображения	Щитовая установка большого формата	3x6	2	36	Земельный участок	Государственный кадастровый учет объектов недвижимого имущества не осуществлен	Государственный кадастровый учет объектов недвижимого имущества не осуществлен	Государственный кадастровый учет объектов недвижимого имущества не осуществлен
5	Самарская область, г.о. Кинель, ул. Ватутина, в районе д. № 39	389991.607	1407219.914	ул. Ватутина	6	Щитовая установка с размером рекламного поля одной поверхности 3 м x 6 м со статической и динамической сменой изображения	Щитовая установка большого формата	3x6	2	36	Земельный участок	Государственный кадастровый учет объектов недвижимого имущества не осуществлен	Государственный кадастровый учет объектов недвижимого имущества не осуществлен	Государственный кадастровый учет объектов недвижимого имущества не осуществлен
6	Самарская область, г.о. Кинель, ул. Фестивальная, в районе д. № 1А	390324.051	1407853.176	ул. Фестивальная	7	Щитовая установка с размером рекламного поля одной поверхности 3 м x 6 м со статической и динамической сменой изображения	Щитовая установка большого формата	3x6	2	36	Земельный участок	Государственный кадастровый учет объектов недвижимого имущества не осуществлен	Государственный кадастровый учет объектов недвижимого имущества не осуществлен	Государственный кадастровый учет объектов недвижимого имущества не осуществлен
7	Самарская область, г.о. Кинель, ул. Маяковского, в районе д. № 73	390943.039	1407470.004	ул. Маяковского	8	Щитовая установка с размером рекламного поля одной поверхности 3 м x 6 м со статической и динамической сменой изображения	Щитовая установка большого формата	3x6	2	36	Земельный участок	Государственный кадастровый учет объектов недвижимого имущества не осуществлен	Государственный кадастровый учет объектов недвижимого имущества не осуществлен	Государственный кадастровый учет объектов недвижимого имущества не осуществлен

№ п/п	Адрес установки и эксплуатации рекламной конструкции	Координаты рекламной конструкции		Адрес и конструктивная часть здания строения, сооружения	Номер рекламной конструкции по карте	Вид рекламной конструкции	Тип рекламной конструкции	Размер рекламной конструкции (м)	Количество сторон рекламной конструкции	Общая площадь информационного поля рекламной конструкции (в кв. м)	Тип и название объекта недвижимого имущества	Собственник или законный владелец имущества, к которому присоединяется рекламная конструкция	Кадастровый номер имущества, к которому присоединяется рекламная конструкция	Номер и дата выписки из единого государственного реестра прав на недвижимое имущество и сделок с ним
		x	y											
8	Самарская область, г.о. Кинель, в районе пересечения ул. Маяковского и ул. Чехова	390908.191	1407568.495	ул. Маяковского	18	Щитовая установка с размером рекламного поля одной поверхности 3 м х 6 м со статической, динамической и электронно-цифровой сменой изображения	Щитовая установка большого формата	3х6	2	36	Земельный участок	Государственный кадастровый учет объектов недвижимого имущества не осуществлен	Государственный кадастровый учет объектов недвижимого имущества не осуществлен	Государственный кадастровый учет объектов недвижимого имущества не осуществлен
9	Самарская область, г.о. Кинель, в районе д. № 78 по ул. Маяковского	390896.04	1407611.444	ул. Маяковского	19	Щитовая установка с размером рекламного поля одной поверхности 3 м х 6 м со статической, динамической и электронно-цифровой сменой изображения	Щитовая установка большого формата	3х6	2	36	Земельный участок	Государственный кадастровый учет объектов недвижимого имущества не осуществлен	Государственный кадастровый учет объектов недвижимого имущества не осуществлен	Государственный кадастровый учет объектов недвижимого имущества не осуществлен

Приложение № 2
к изменениям, вносимым в схему
размещения рекламных конструкций на
территории городского округа Кинель
Самарской области

КАРТА РАЗМЕЩЕНИЯ РЕКЛАМНЫХ КОНСТРУКЦИЙ
НА ТЕРРИТОРИИ ГОРОДСКОГО ОКРУГА КИНЕЛЬ САМАРСКОЙ ОБЛАСТИ

СХЕМА РАЗМЕЩЕНИЯ РЕКЛАМНЫХ КОНСТРУКЦИЙ НА ТЕРРИТОРИИ ГОРОДСКОГО ОКРУГА КИНЕЛЬ

МСК-63 зона 1 Самарская область

Фрагмент № 1

Координаты рекламной конструкции		Номер рекламной конструкции по схеме
X	Y	
392041.087	1407977.699	2

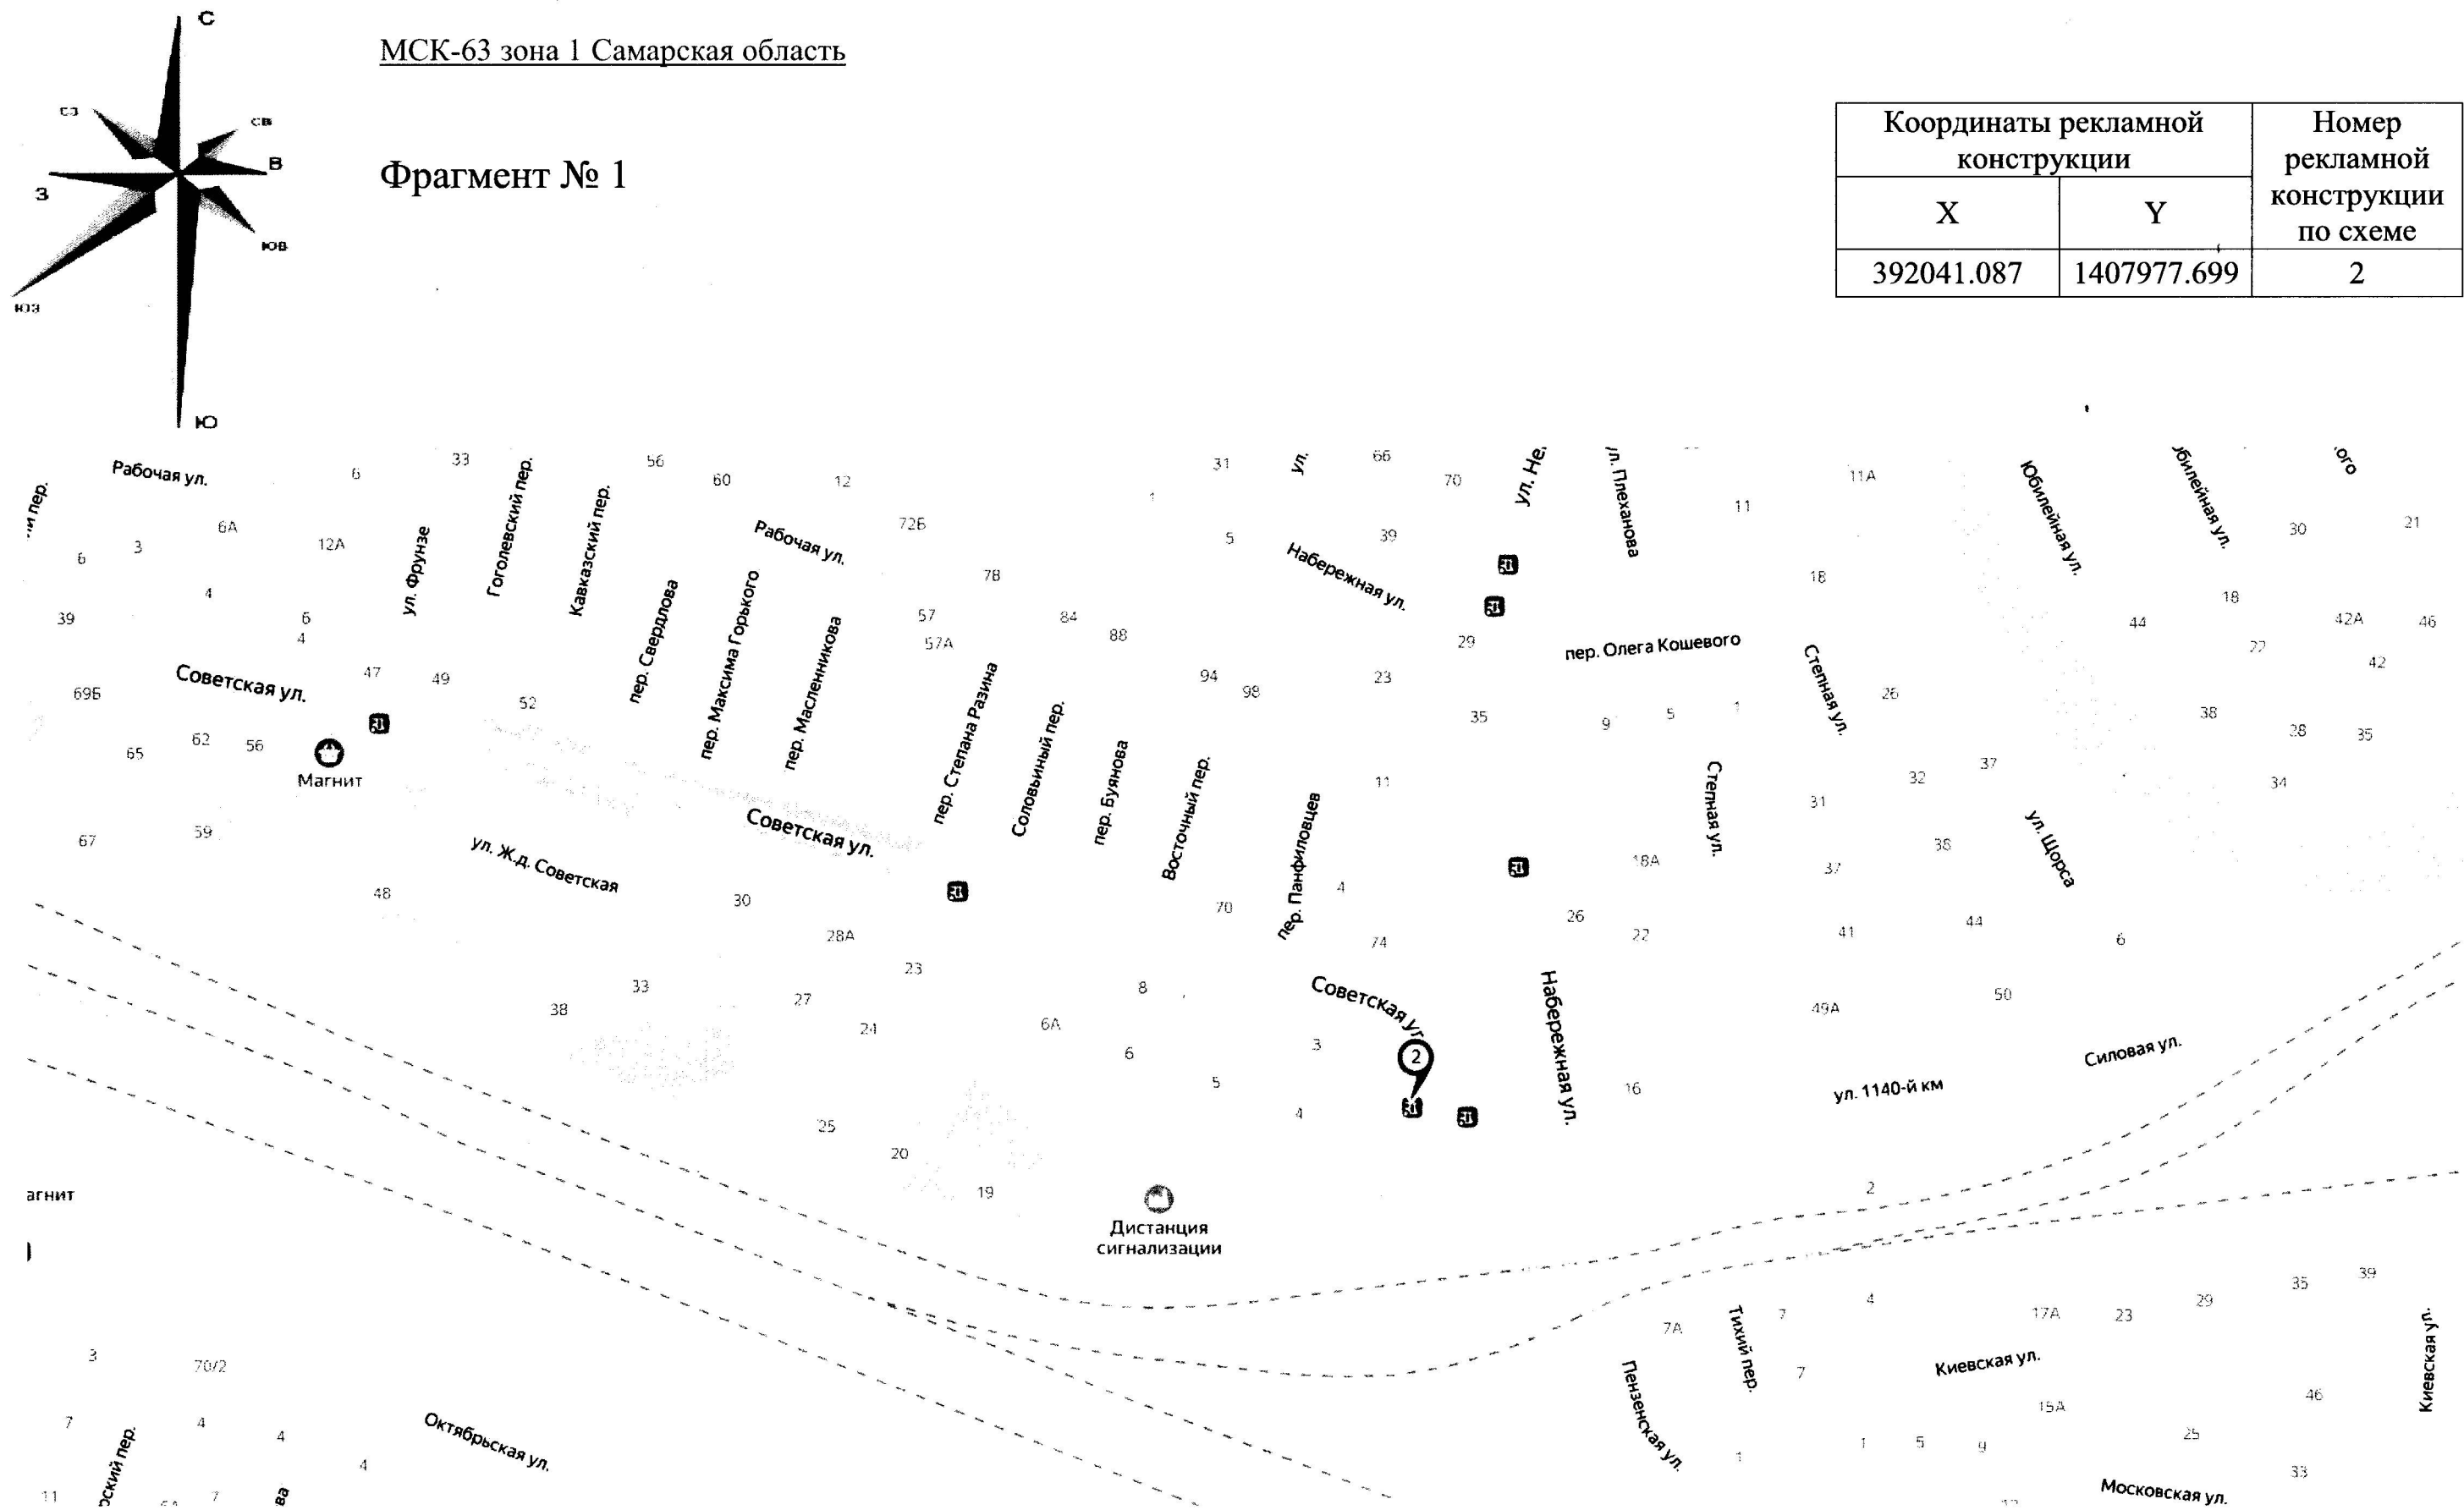


СХЕМА РАЗМЕЩЕНИЯ РЕКЛАМНЫХ КОНСТРУКЦИЙ НА ТЕРРИТОРИИ ГОРОДСКОГО ОКРУГА КИНЕЛЬ

МСК-63 зона 1 Самарская область

Фрагмент № 2

Координаты рекламной конструкции		Номер рекламной конструкции по схеме
X	Y	
391052.626	1407112.052	3

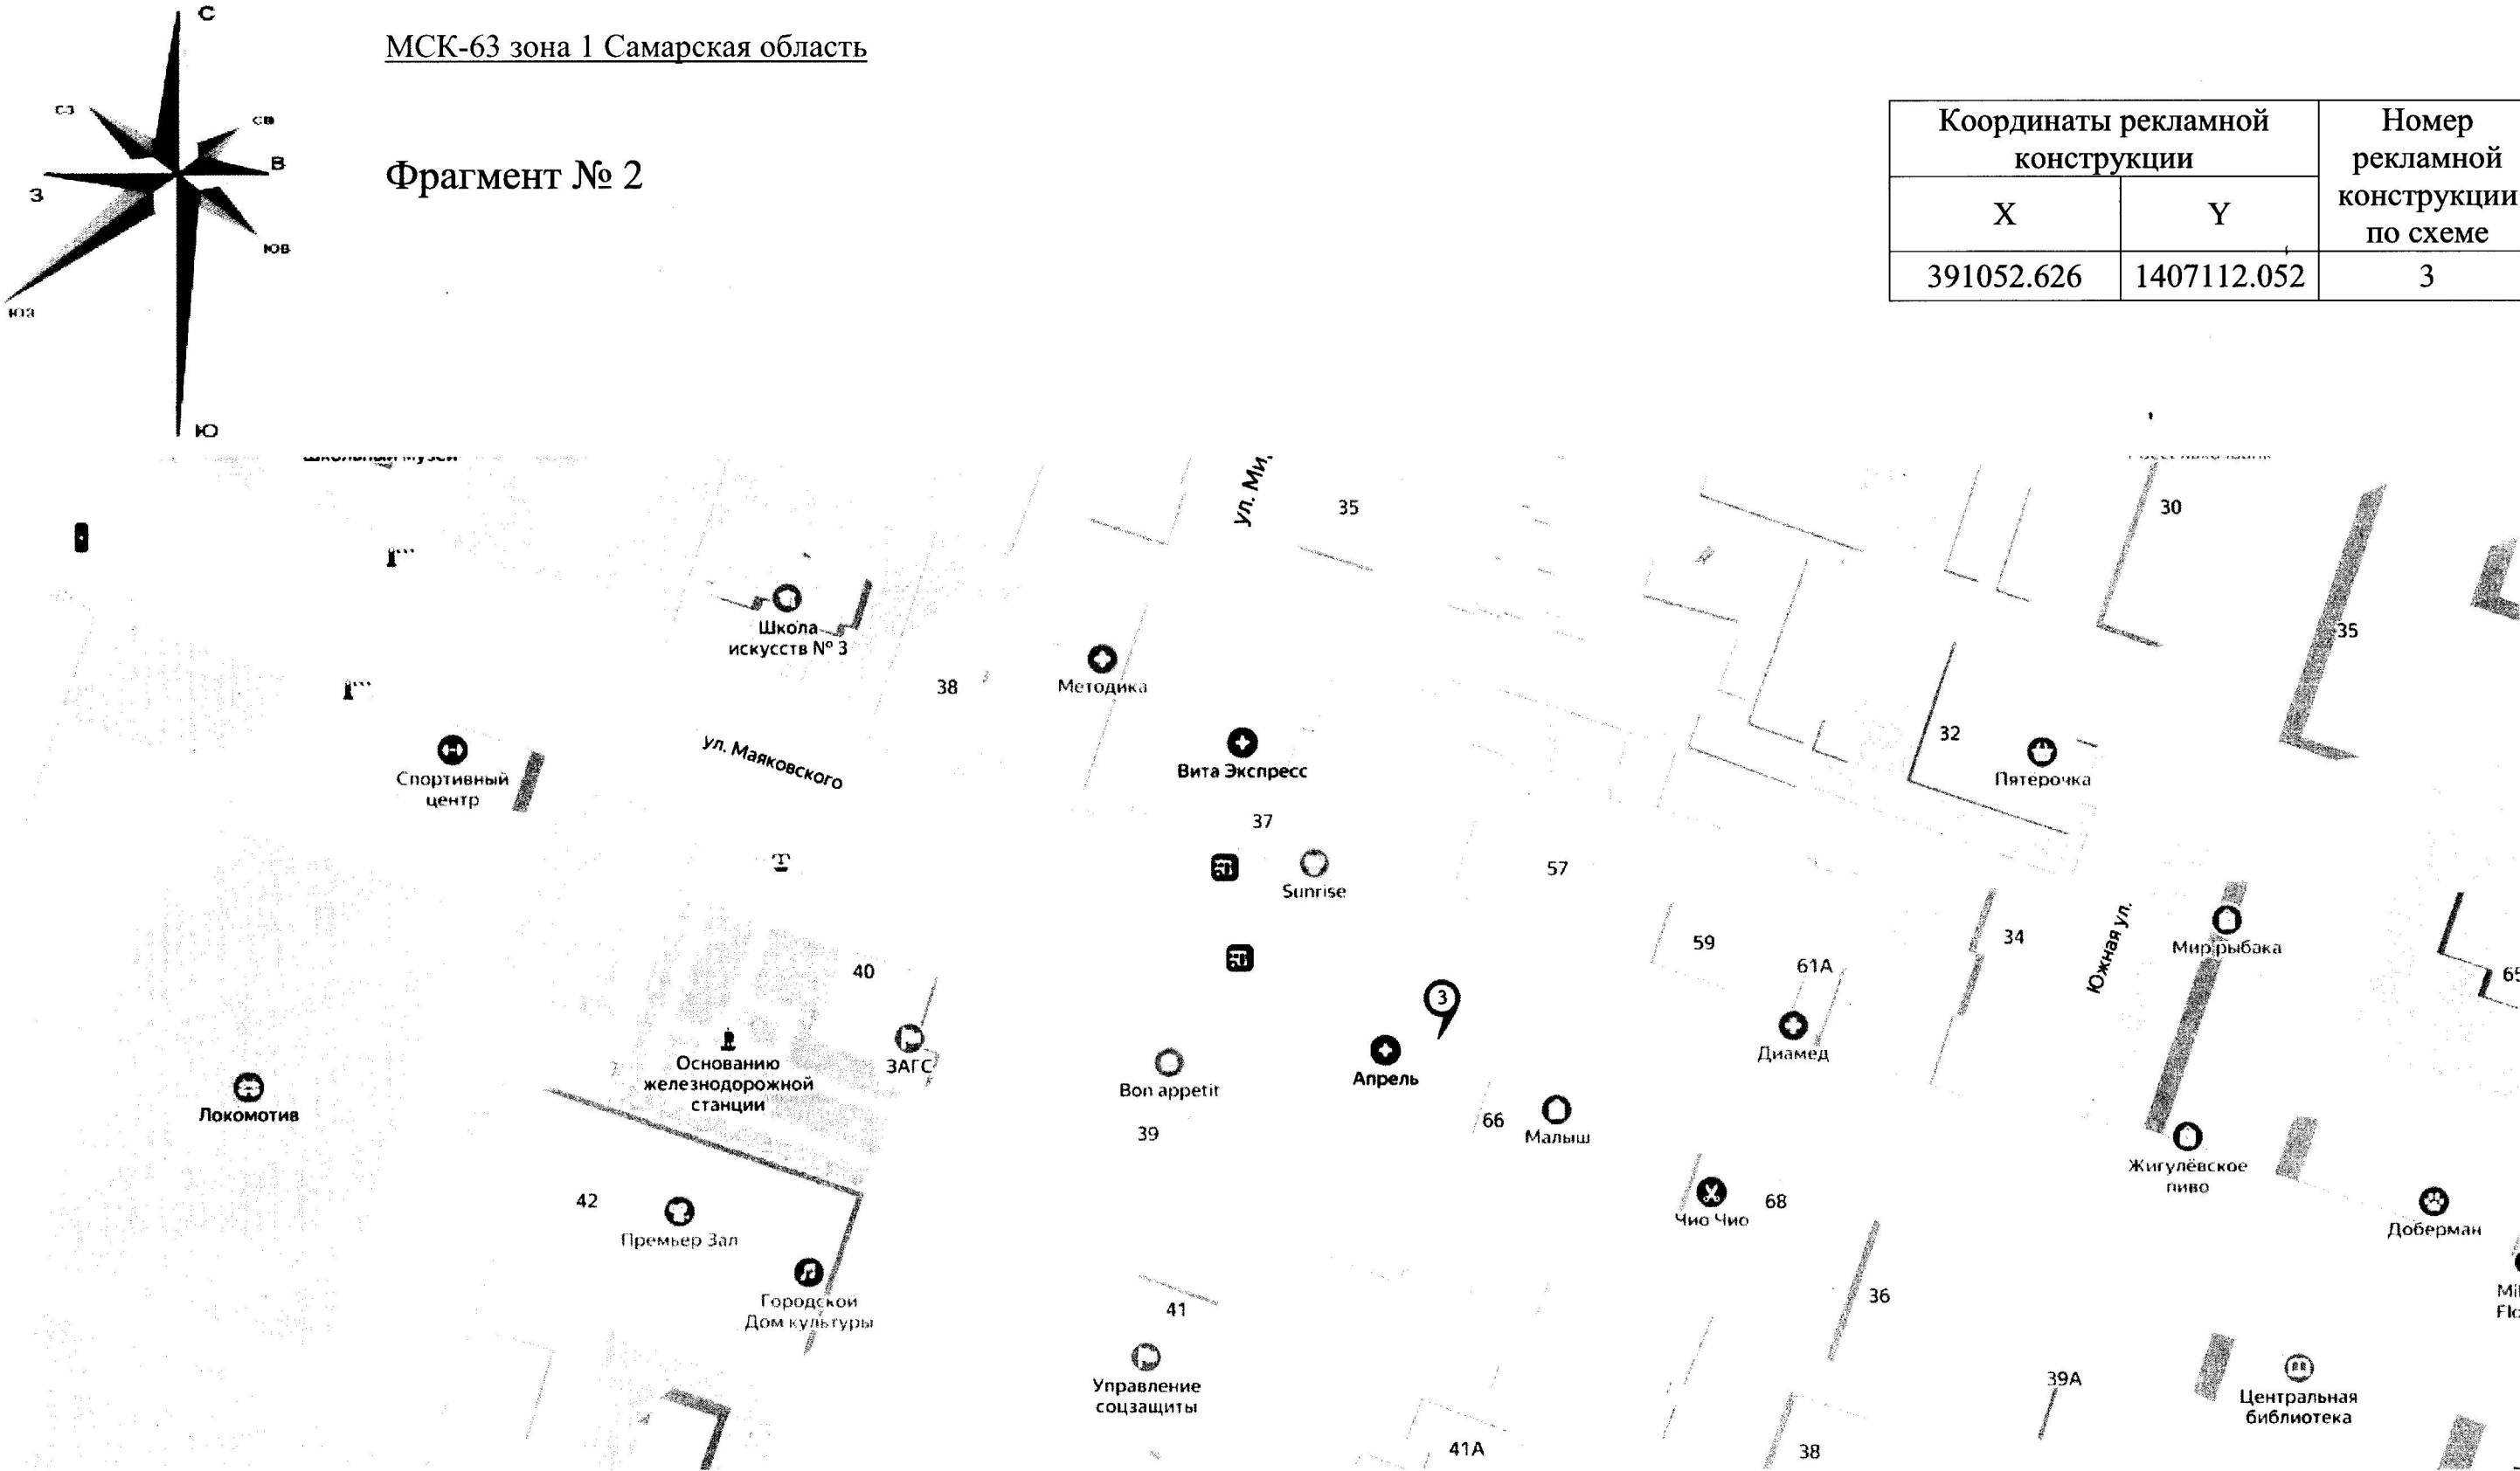


СХЕМА РАЗМЕЩЕНИЯ РЕКЛАМНЫХ КОНСТРУКЦИЙ НА ТЕРРИТОРИИ ГОРОДСКОГО ОКРУГА КИНЕЛЬ

МСК-63 зона 1 Самарская область

Фрагмент № 3

Координаты рекламной конструкции		Номер рекламной конструкции по схеме
X	Y	
391458.167	1407979.85	4


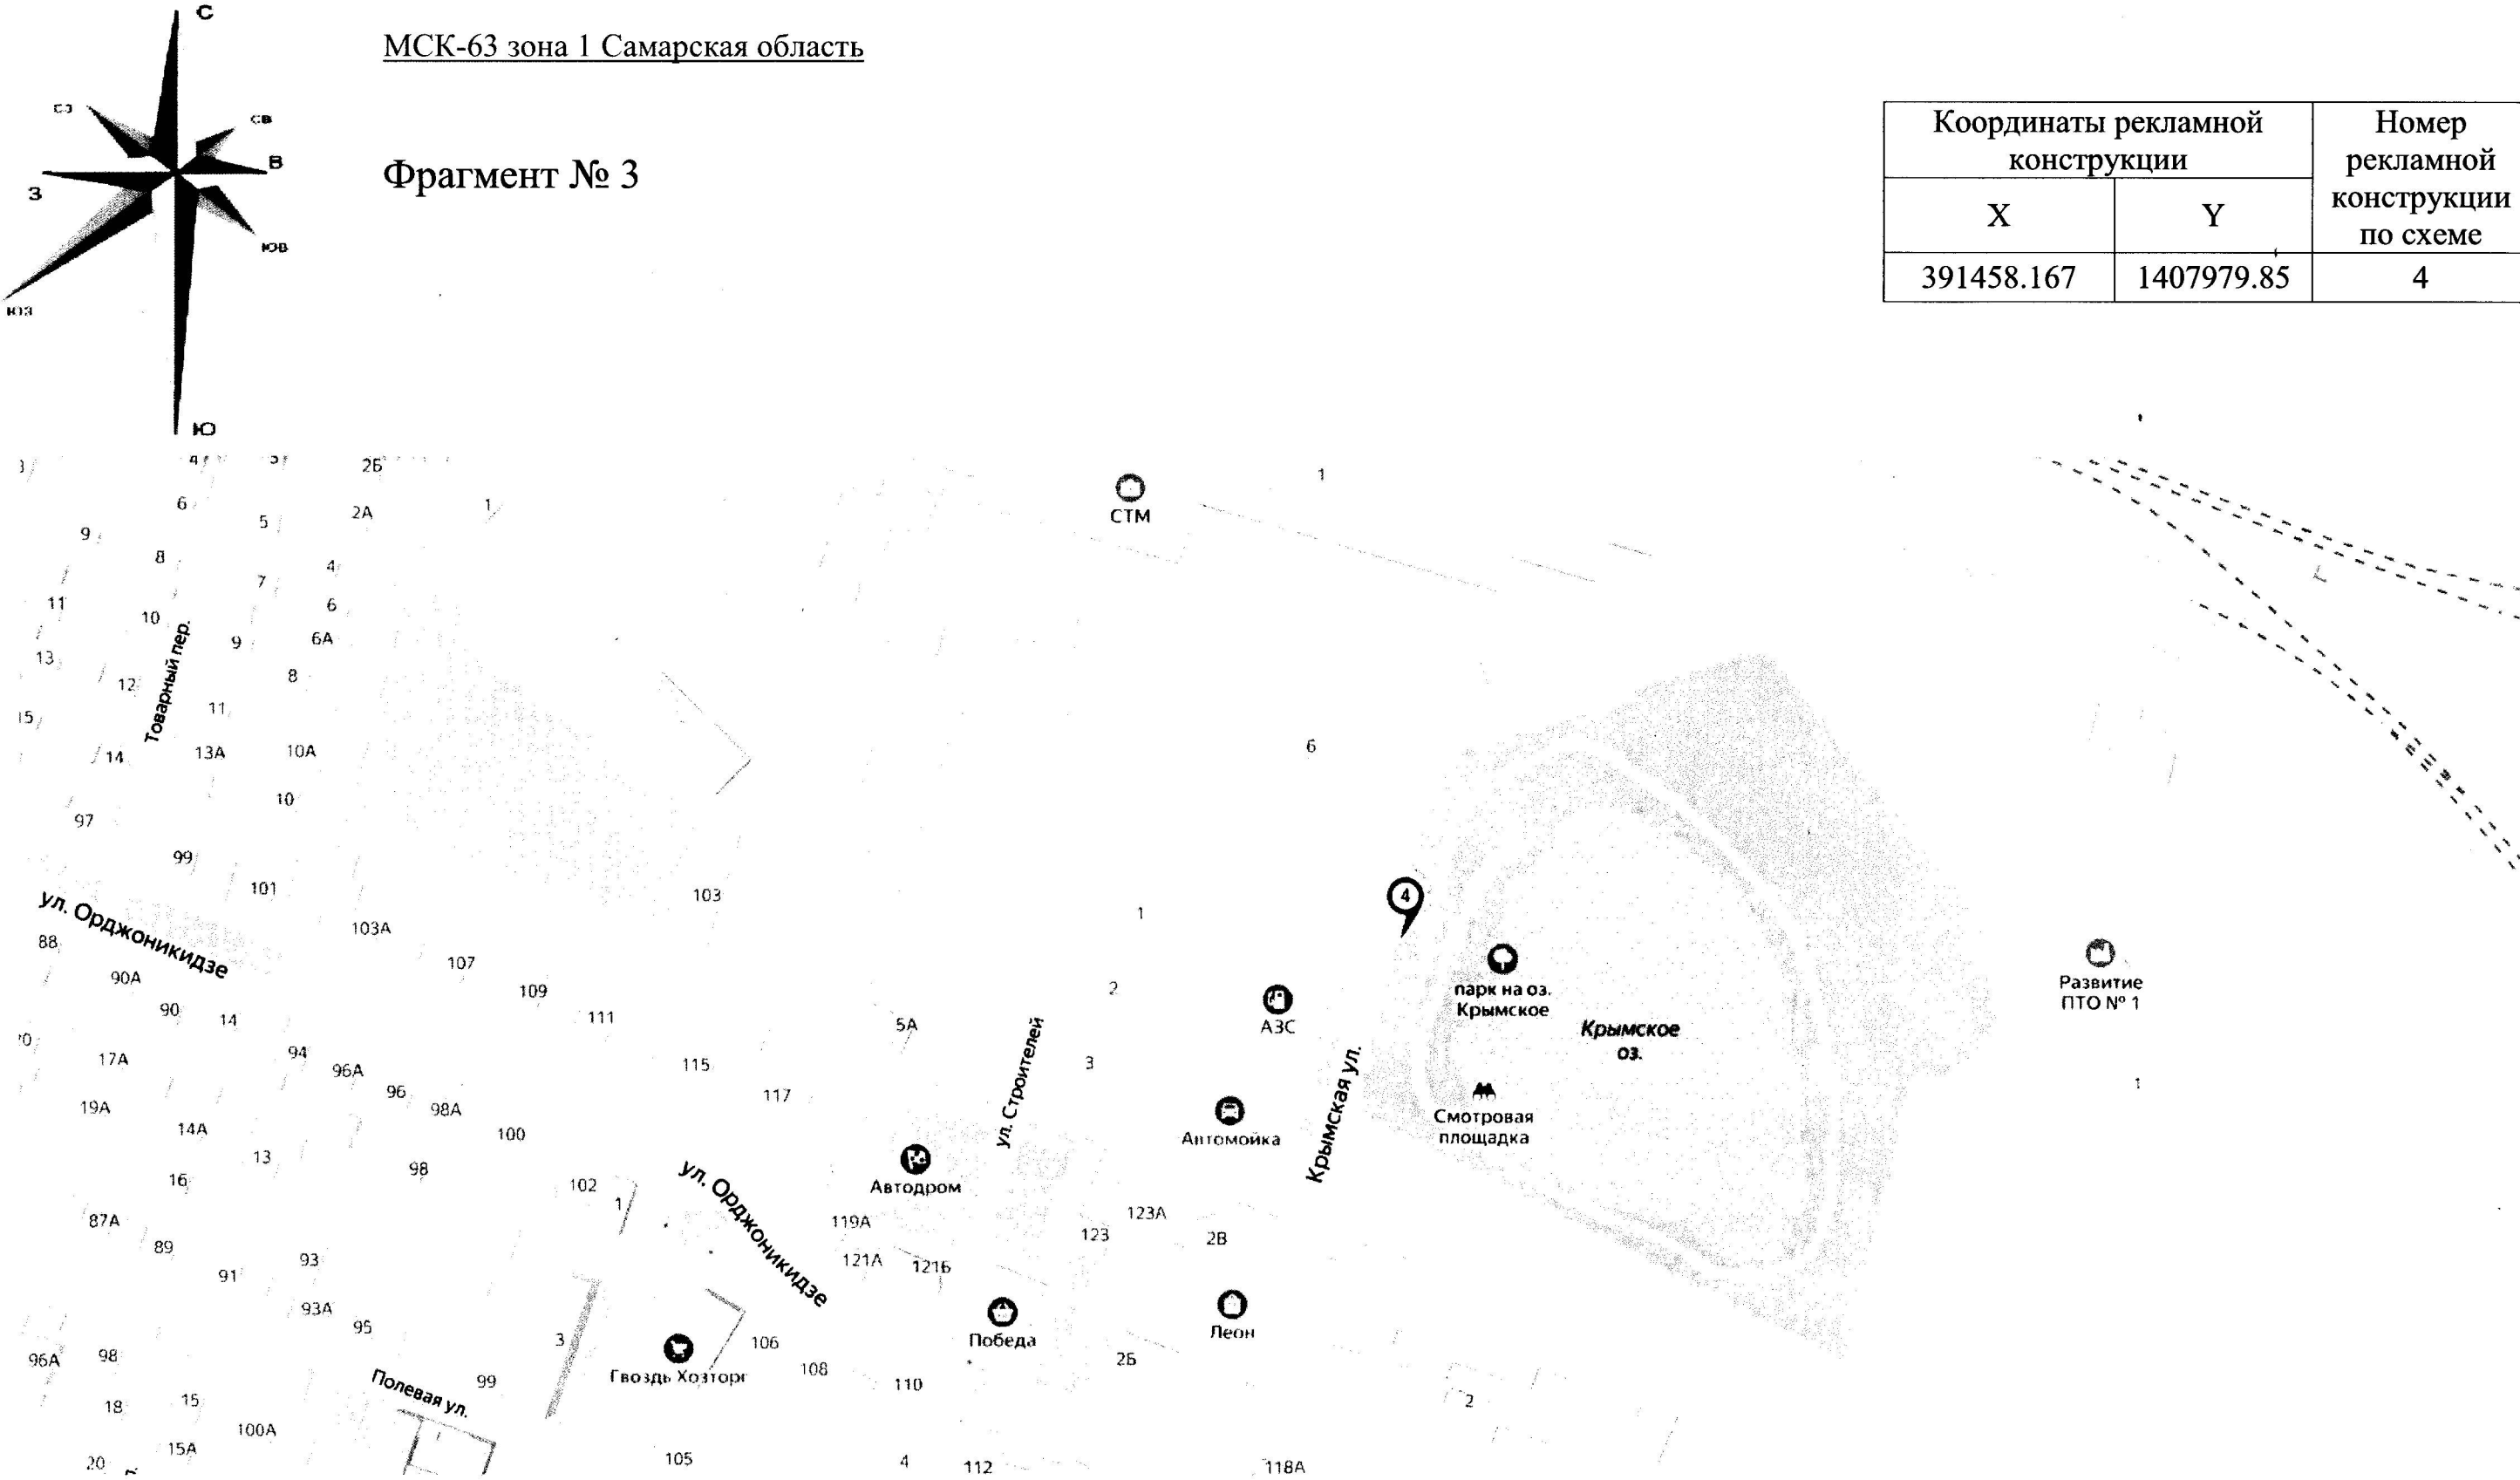


СХЕМА РАЗМЕЩЕНИЯ РЕКЛАМНЫХ КОНСТРУКЦИЙ НА ТЕРРИТОРИИ ГОРОДСКОГО ОКРУГА КИНЕЛЬ

МСК-63 зона 1 Самарская область

Фрагмент № 4

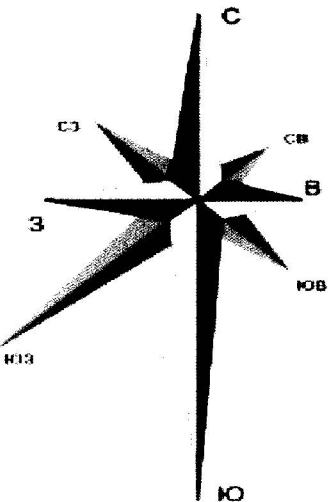

Координаты рекламной конструкции		Номер рекламной конструкции по схеме
X	Y	
390889.051	1407608.057	5
390943.039	1407470.004	8
390908.191	1407568.495	18
390896.04	1407611.444	19

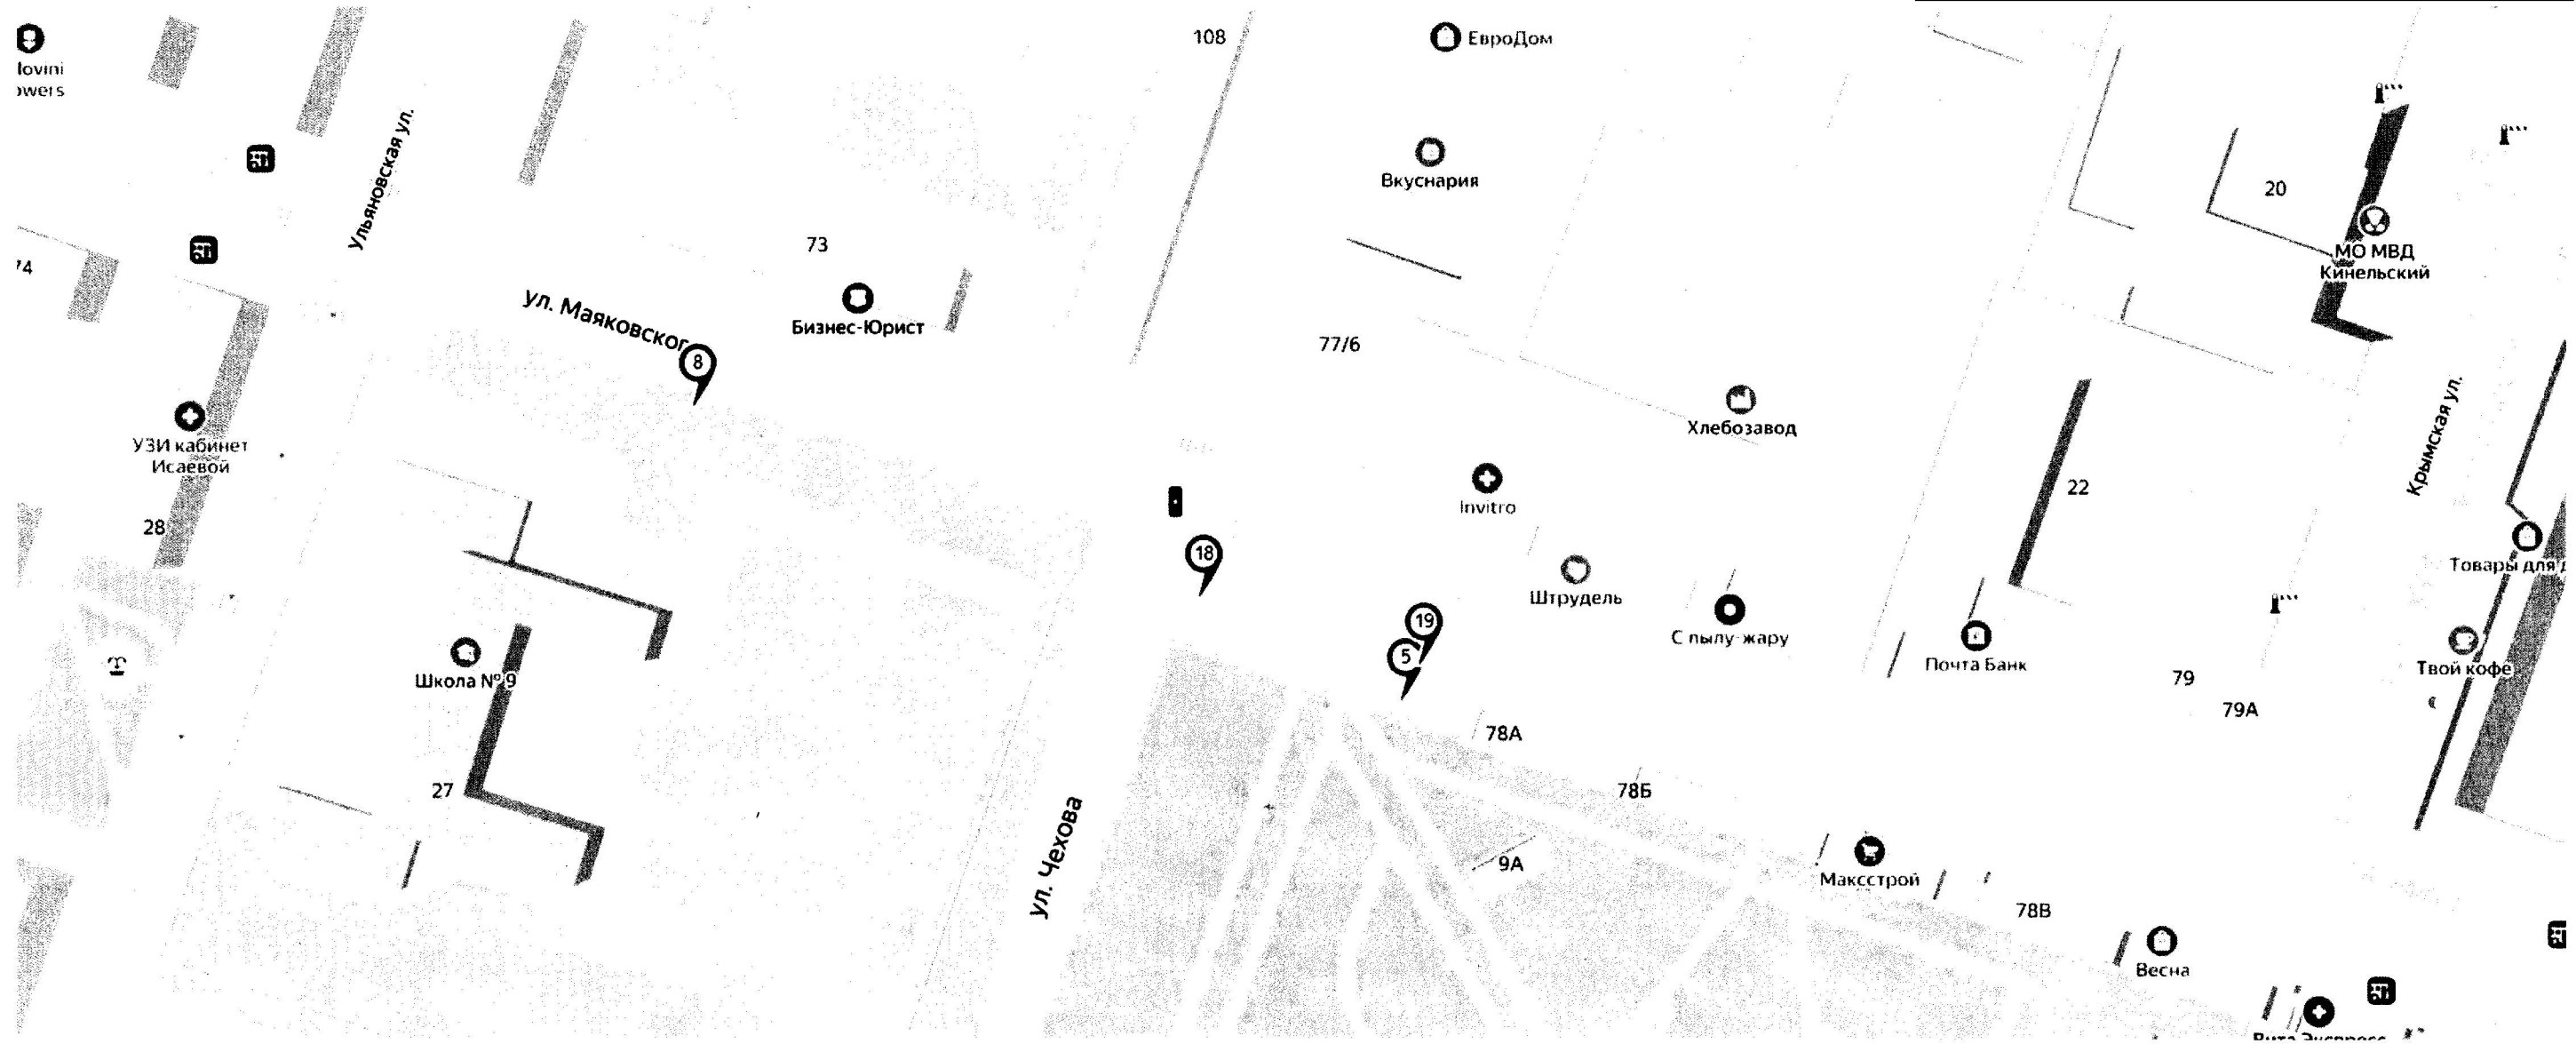


СХЕМА РАЗМЕЩЕНИЯ РЕКЛАМНЫХ КОНСТРУКЦИЙ НА ТЕРРИТОРИИ ГОРОДСКОГО ОКРУГА КИНЕЛЬ

МСК-63 зона 1 Самарская область

Фрагмент № 5

Координаты рекламной конструкции		Номер рекламной конструкции по схеме
X	Y	
389991.607	1407219.914	6

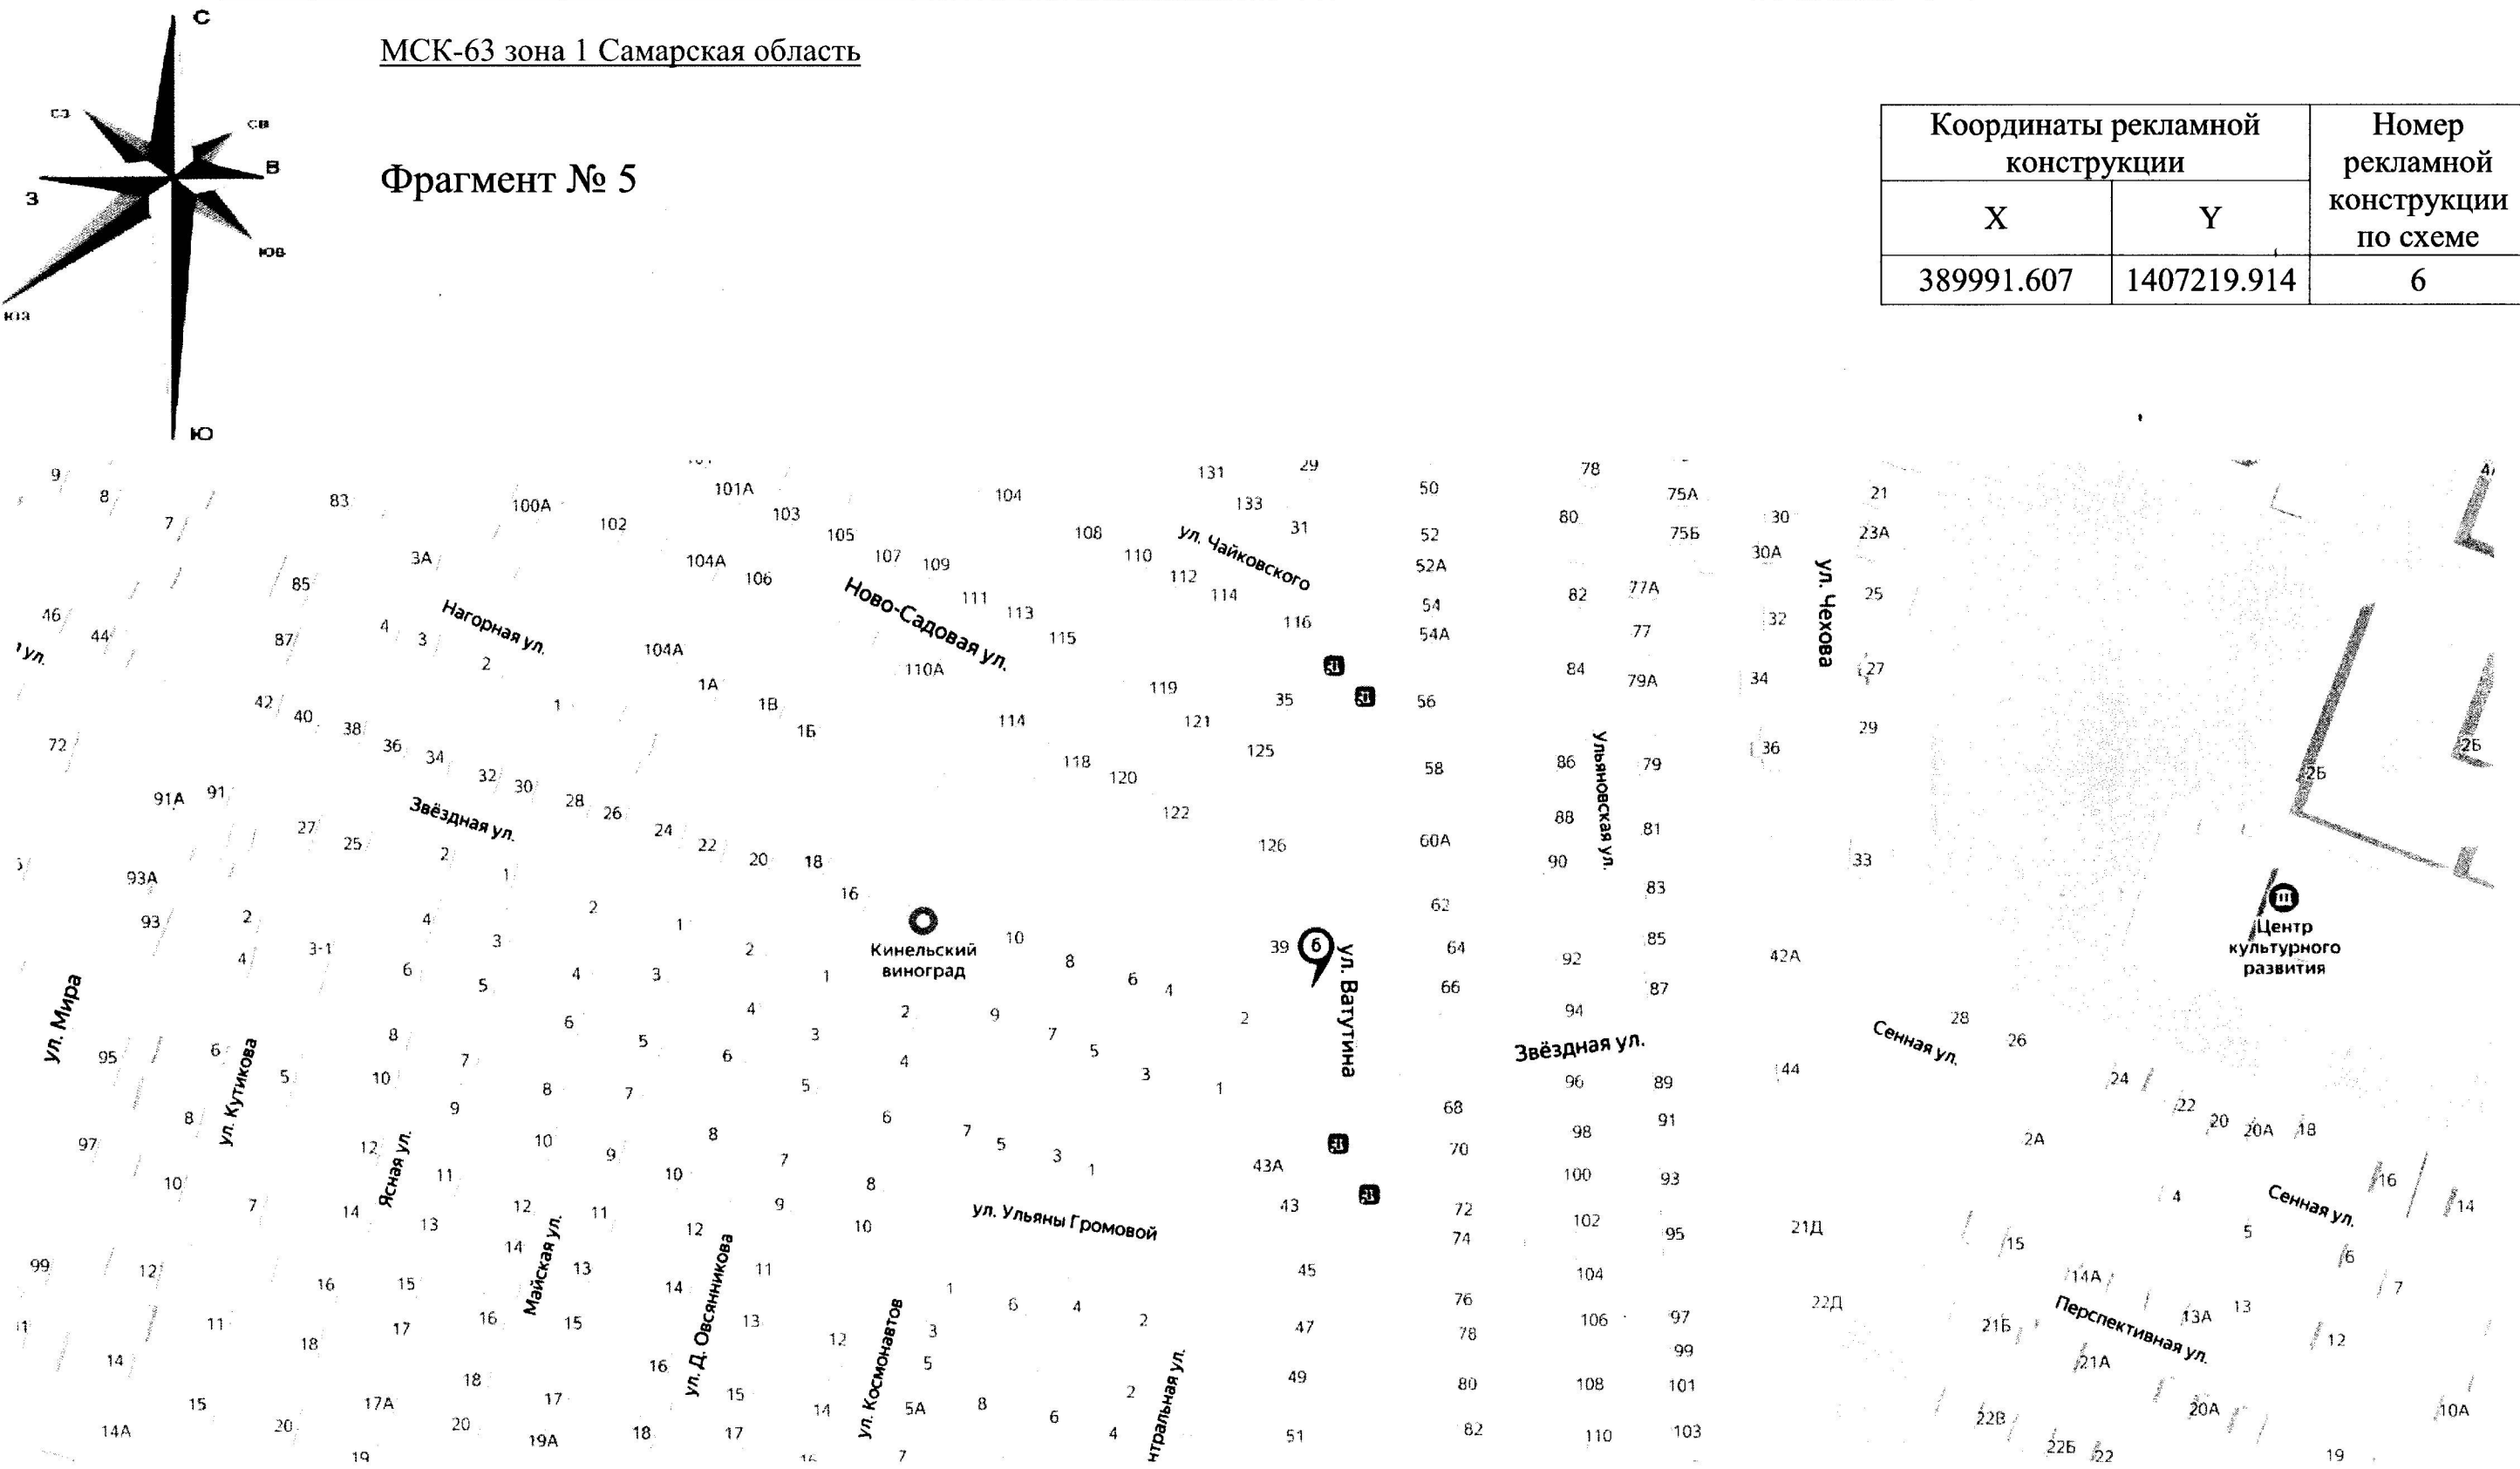


СХЕМА РАЗМЕЩЕНИЯ РЕКЛАМНЫХ КОНСТРУКЦИЙ НА ТЕРРИТОРИИ ГОРОДСКОГО ОКРУГА КИНЕЛЬ

МСК-63 зона 1 Самарская область

Фрагмент № 6

Координаты рекламной конструкции		Номер рекламной конструкции по схеме
X	Y	
390324.051	1407853.176	7


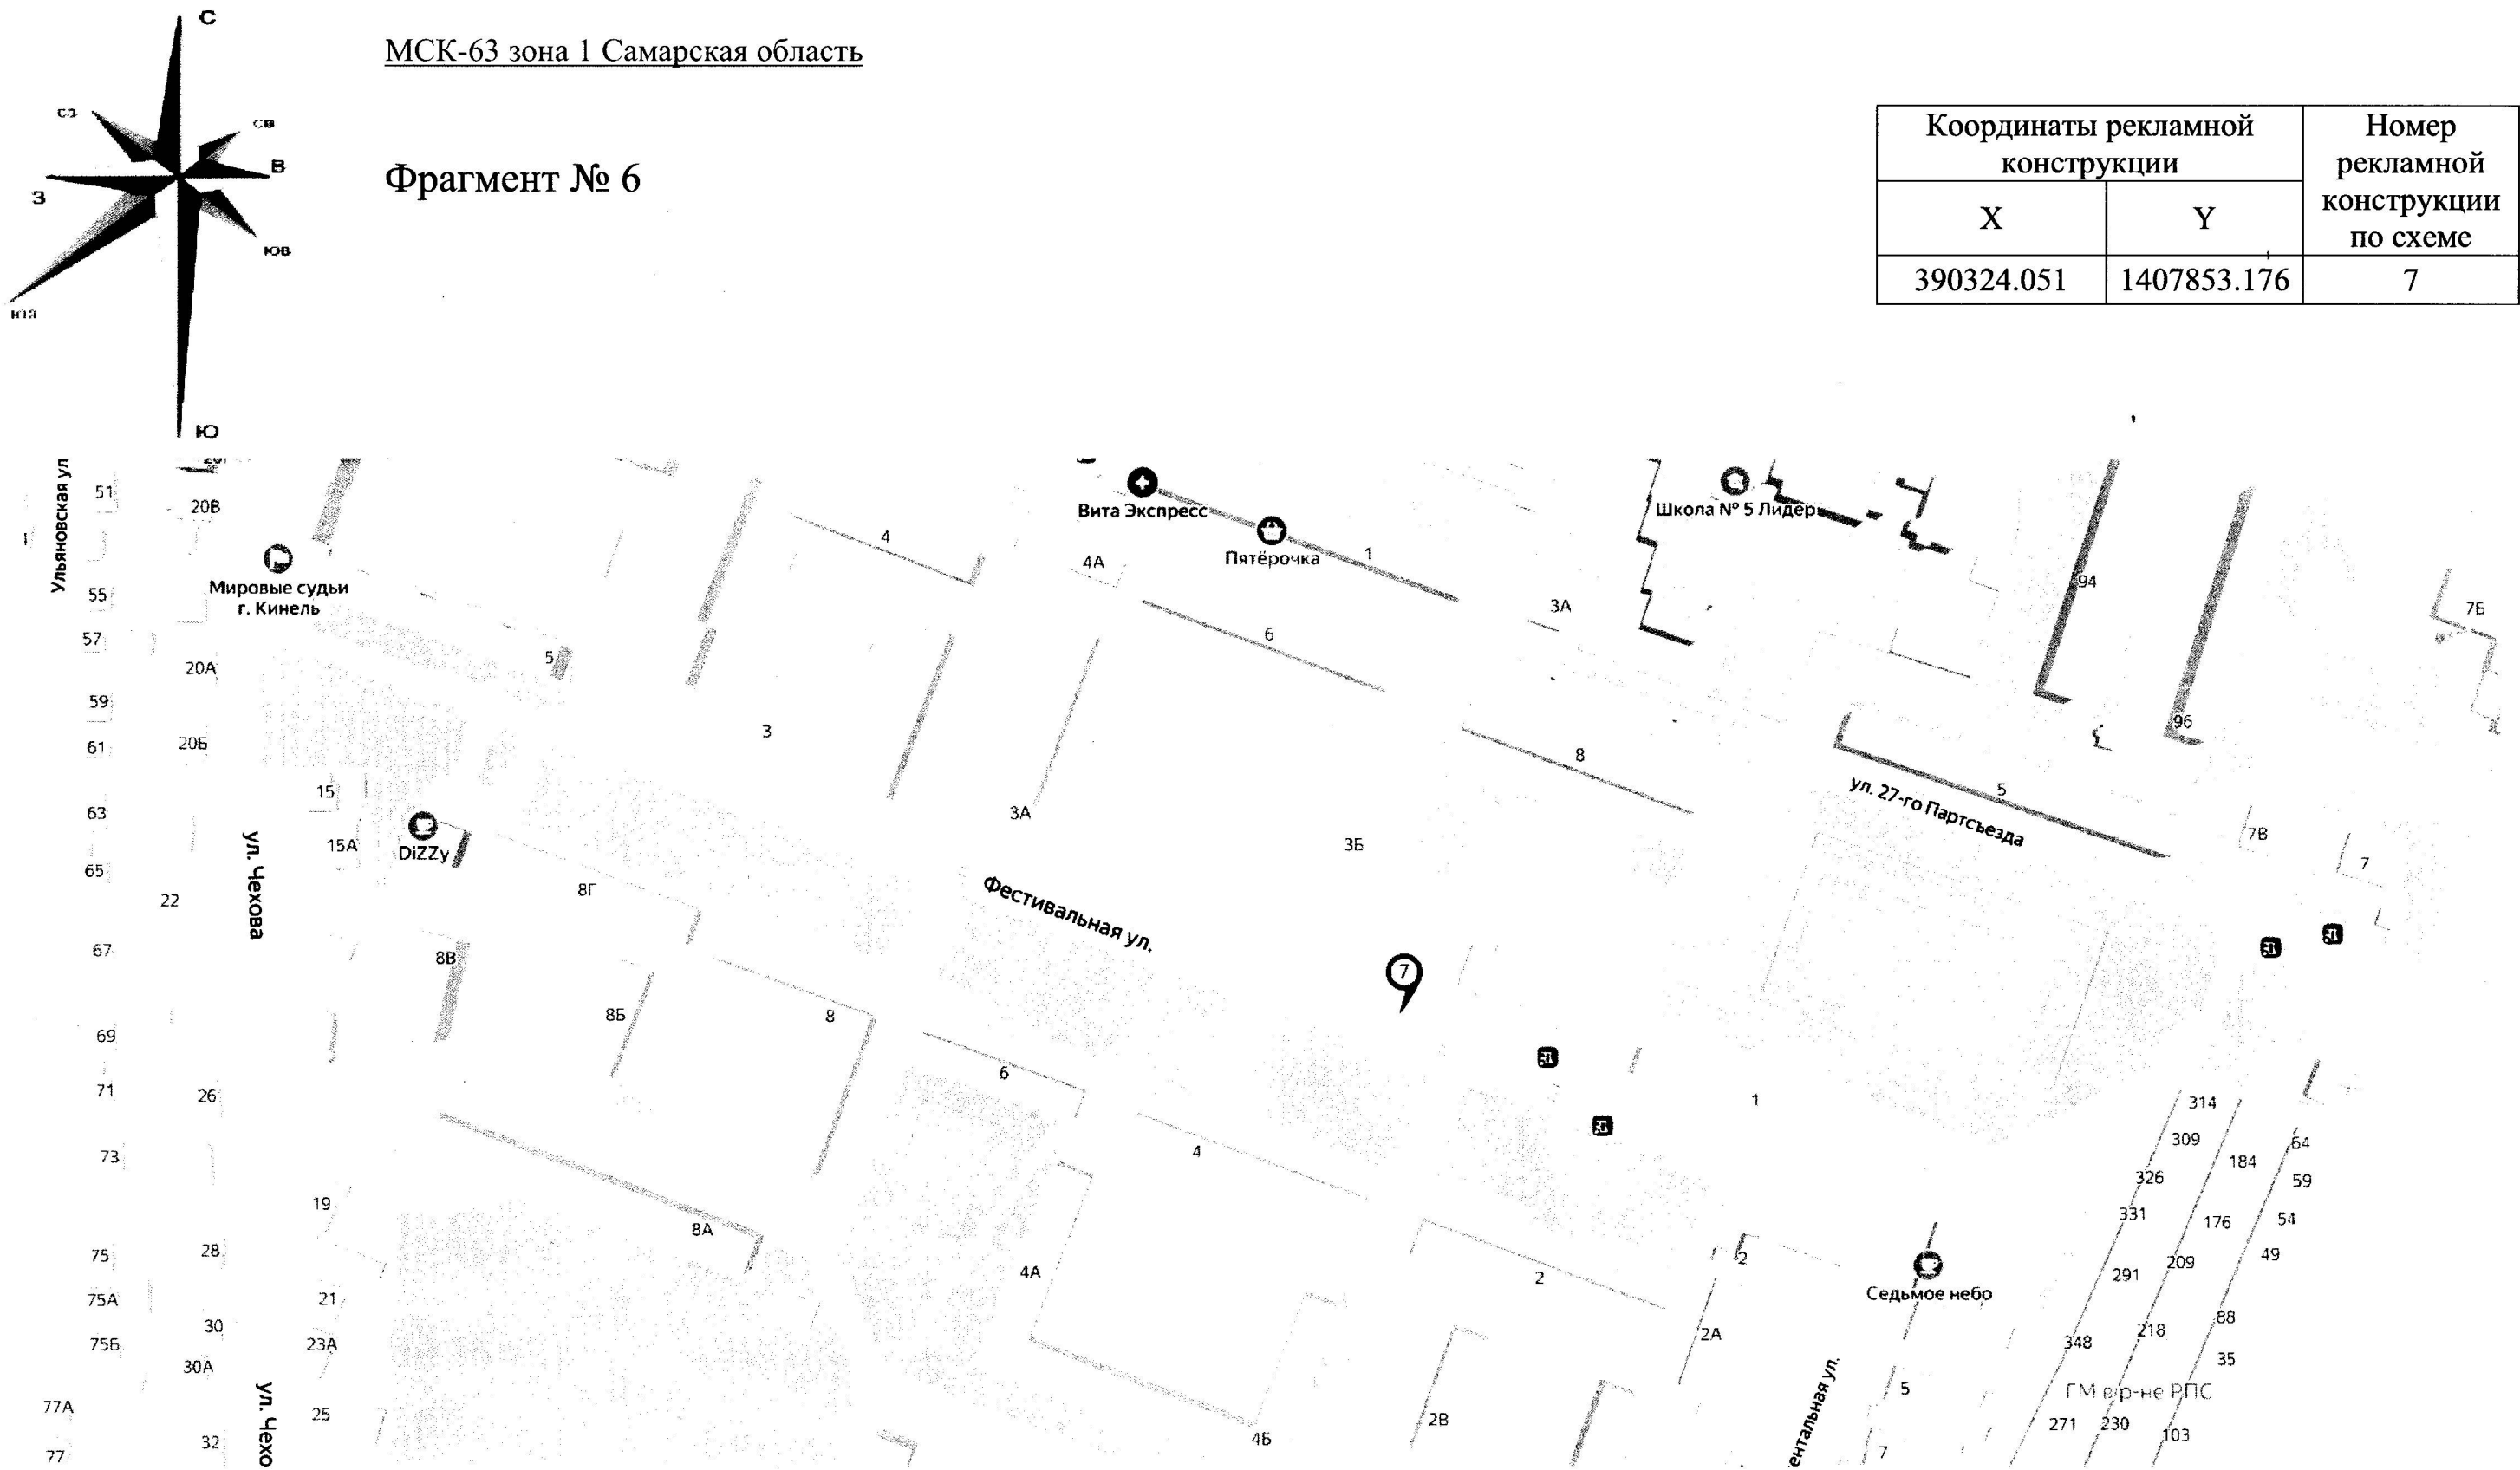


СХЕМА РАЗМЕЩЕНИЯ РЕКЛАМНЫХ КОНСТРУКЦИЙ НА ТЕРРИТОРИИ ГОРОДСКОГО ОКРУГА КИНЕЛЬ

МСК-63 зона 1 Самарская область

Фрагмент № 7

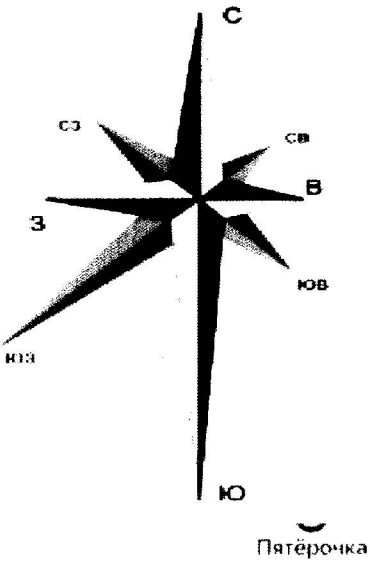

Координаты рекламной конструкции		Номер рекламной конструкции по схеме
X	Y	
396407.263	1403322.908	23

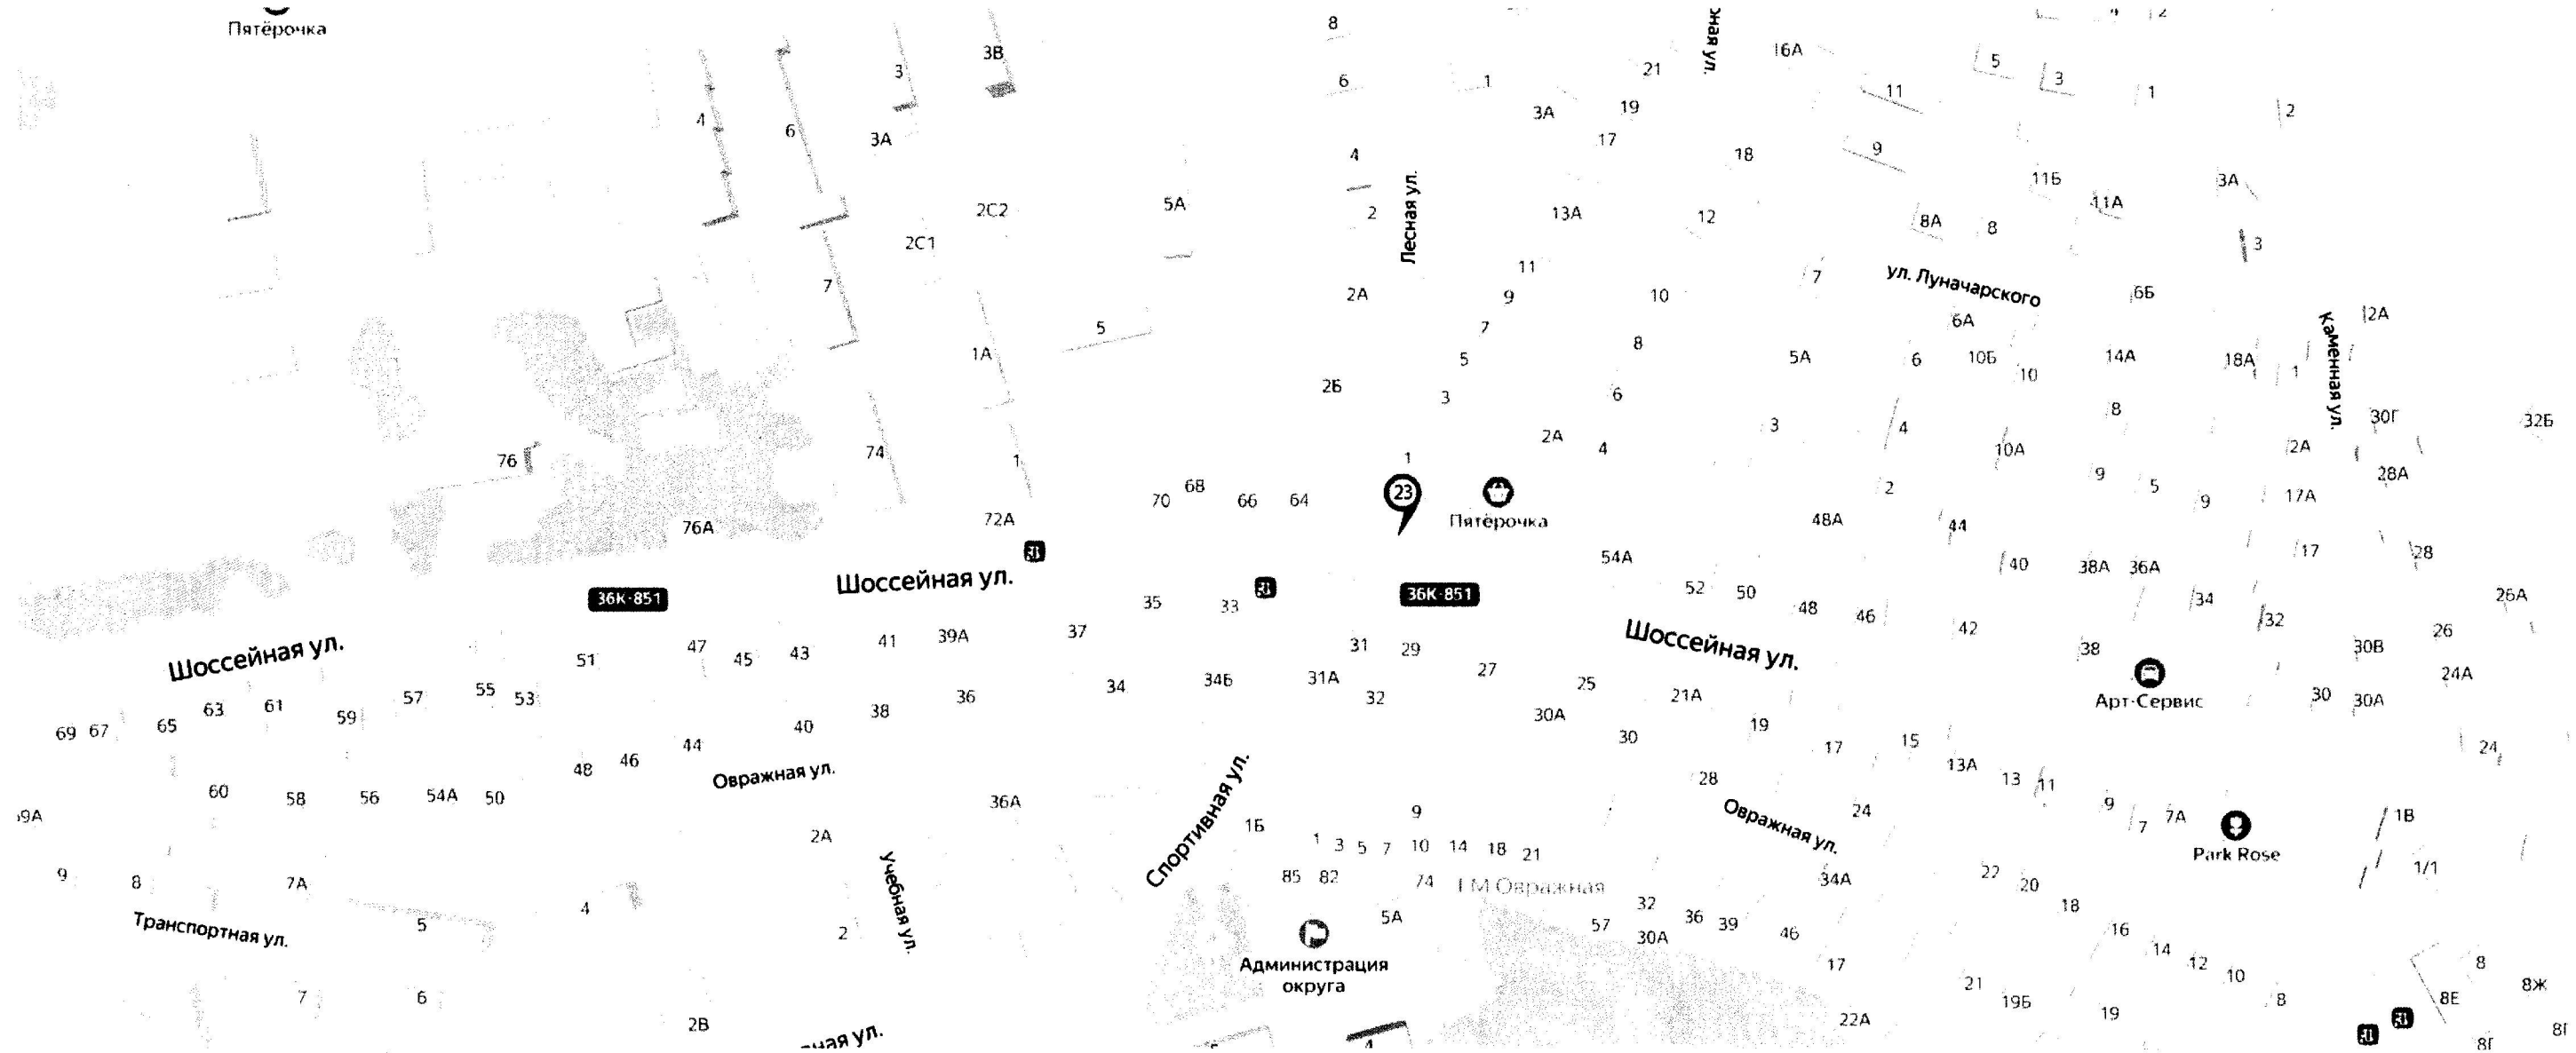


СХЕМА РАЗМЕЩЕНИЯ РЕКЛАМНЫХ КОНСТРУКЦИЙ НА ТЕРРИТОРИИ ГОРОДСКОГО ОКРУГА КИНЕЛЬ

МСК-63 зона 1 Самарская область

Фрагмент № 8

Координаты рекламной конструкции		Номер рекламной конструкции по схеме
X	Y	
396163.774	1402044.062	24
395919.967	1402460.311	25



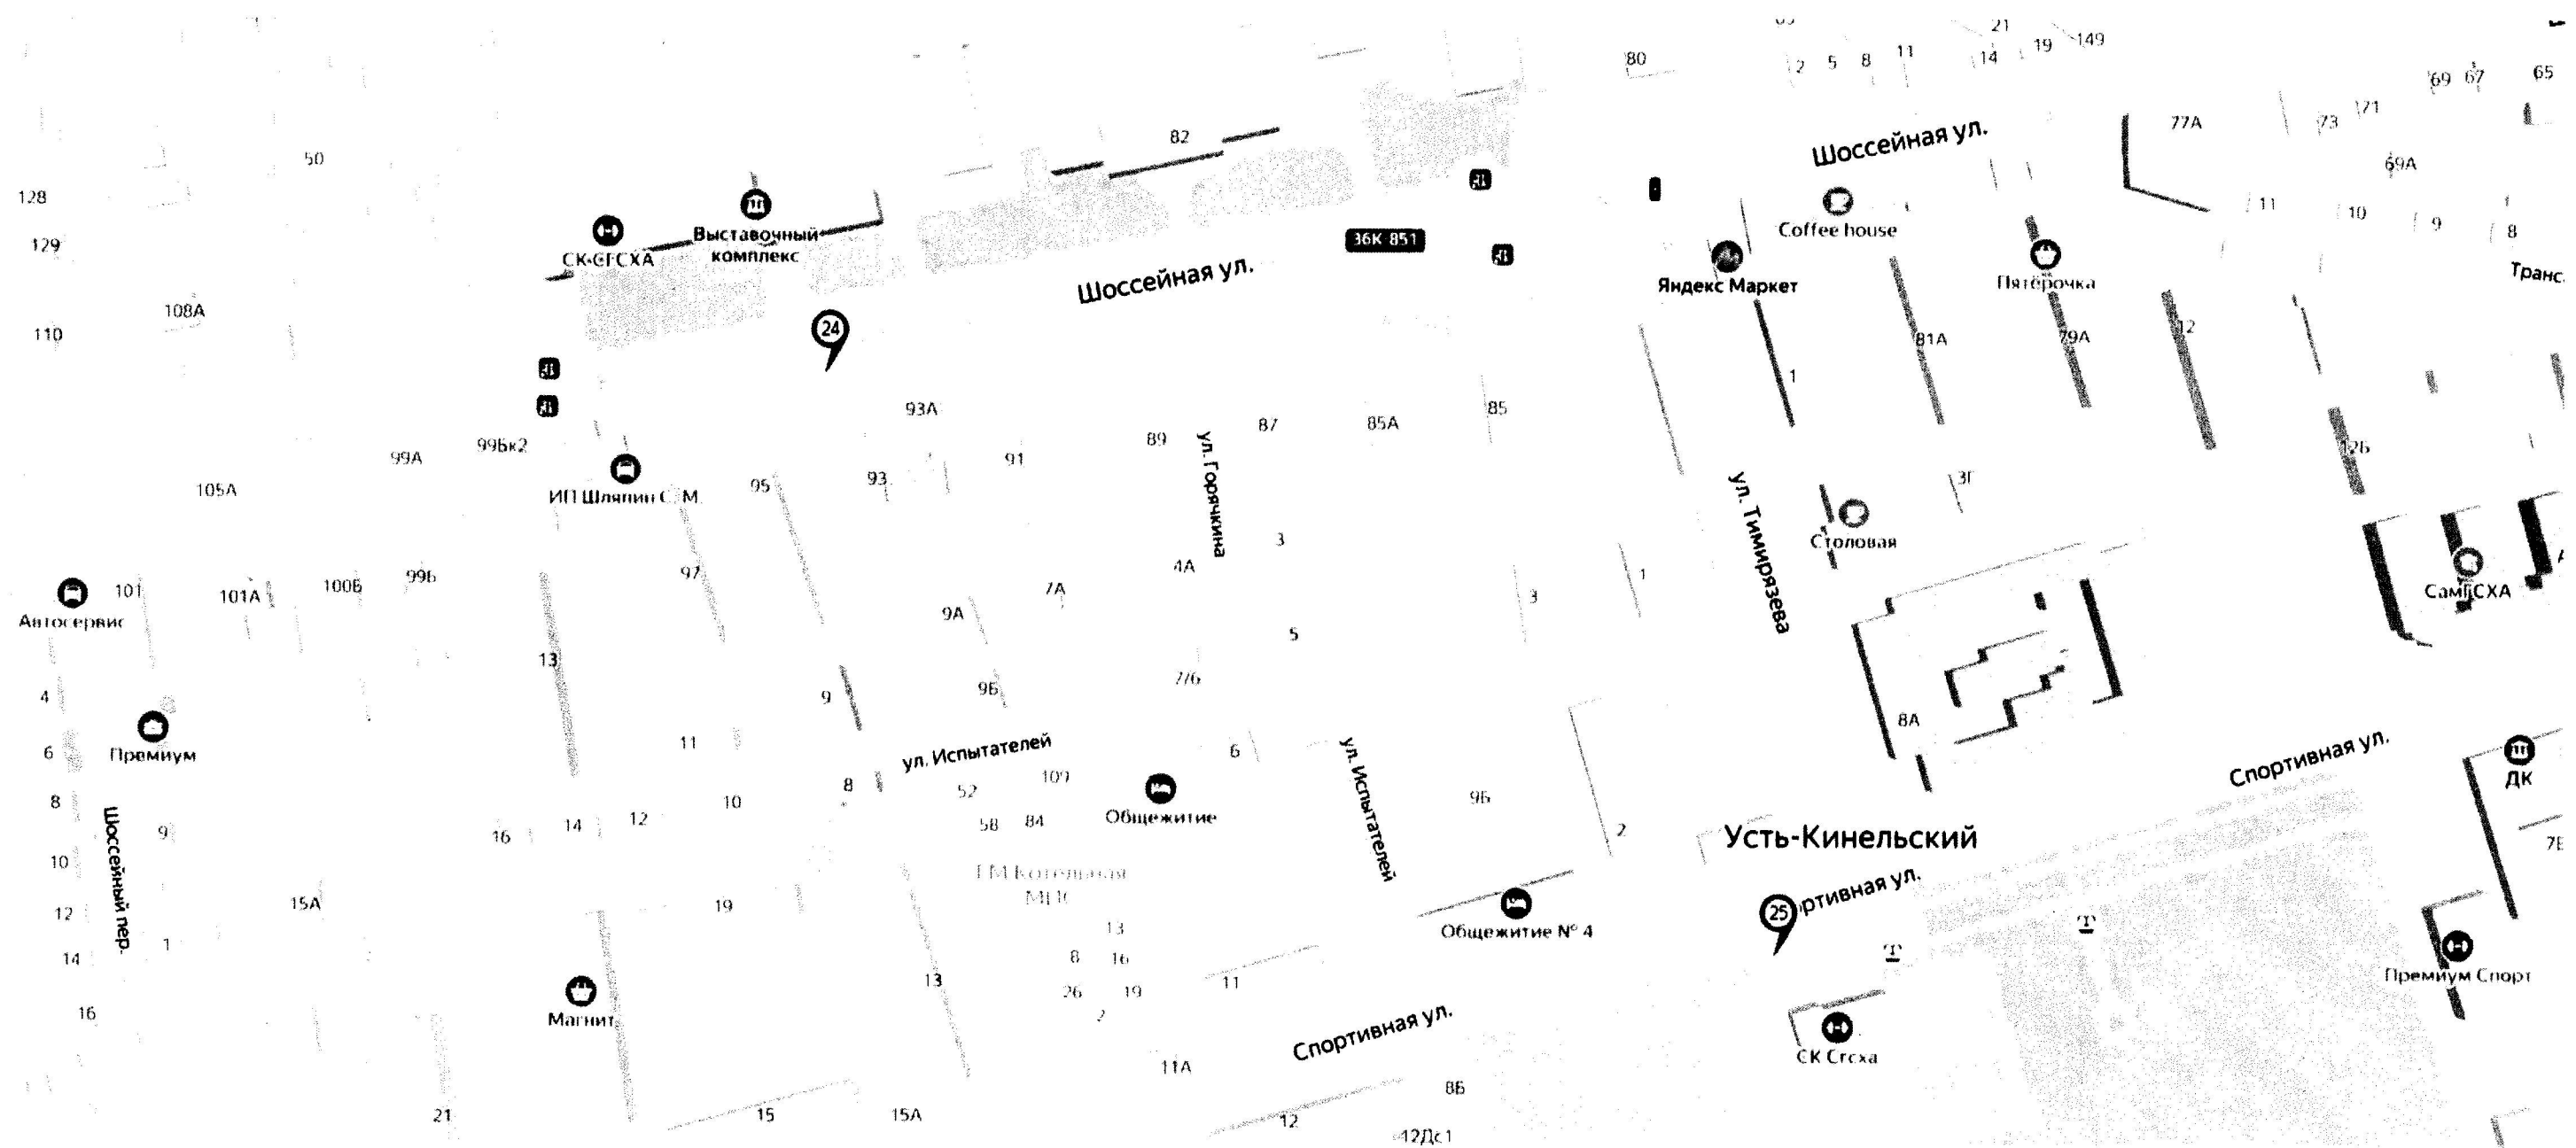


СХЕМА РАЗМЕЩЕНИЯ РЕКЛАМНЫХ КОНСТРУКЦИЙ НА ТЕРРИТОРИИ ГОРОДСКОГО ОКРУГА КИНЕЛЬ

МСК-63 зона 1 Самарская область

Фрагмент № 9

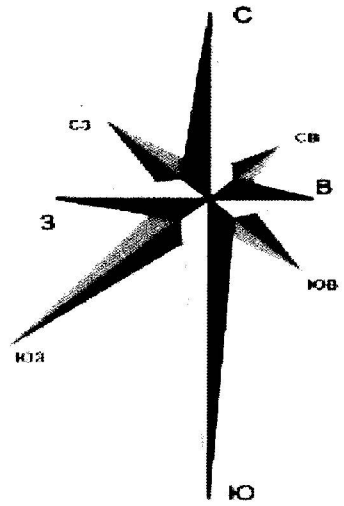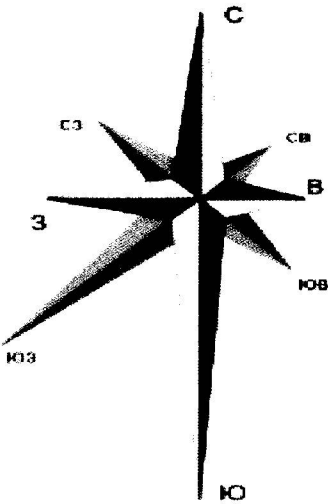

Координаты рекламной конструкции		Номер рекламной конструкции по схеме
X	Y	
394551.327	1396379.539	26
394742.096	1396312.891	27

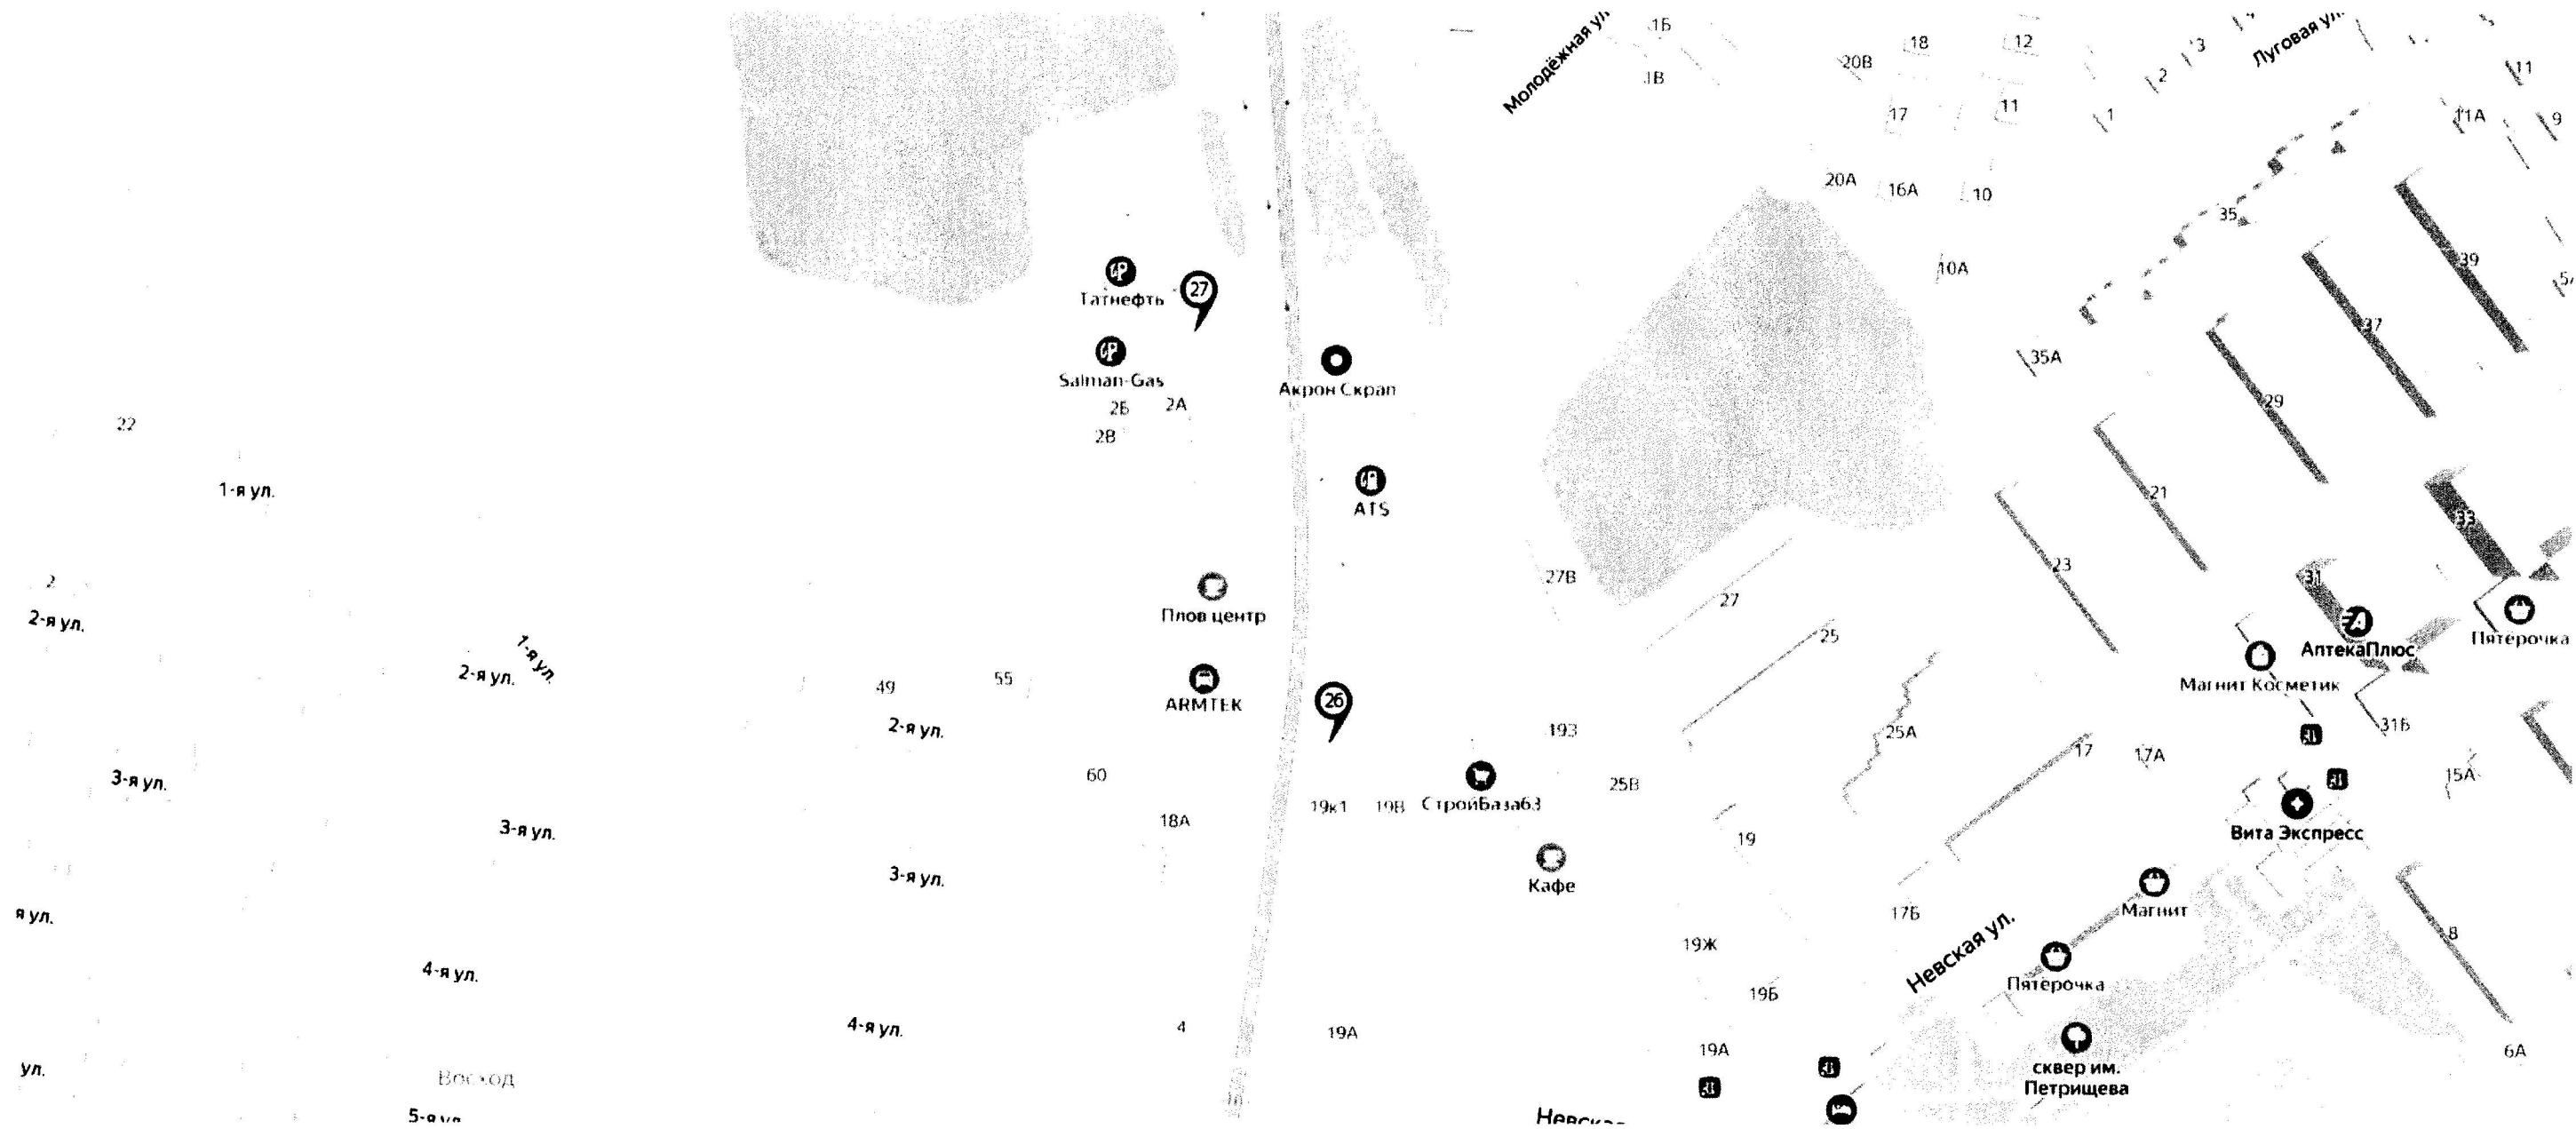


СХЕМА РАЗМЕЩЕНИЯ РЕКЛАМНЫХ КОНСТРУКЦИЙ НА ТЕРРИТОРИИ ГОРОДСКОГО ОКРУГА КИНЕЛЬ

МСК-63 зона 1 Самарская область

Фрагмент № 10

Координаты рекламной конструкции		Номер рекламной конструкции по схеме
X	Y	
395134.467	1395367.310	28

