

**МИНИСТЕРСТВО ИМУЩЕСТВЕННЫХ ОТНОШЕНИЙ
САМАРСКОЙ ОБЛАСТИ**

ПРИКАЗ

от 14.05.2025 № 934

О внесении изменений в приказ министерства имущественных отношений Самарской области от 28.11.2023 № 2511 «Об утверждении схемы размещения рекламных конструкций на территории муниципального района Ставропольский Самарской области»

В соответствии с частью 5.8 статьи 19 Федерального закона от 13.03.2006 № 38-ФЗ «О рекламе», пунктом 4 части 2 статьи 3 Закона Самарской области от 29.12.2014 № 134-ГД «О перераспределении полномочий между органами местного самоуправления и органами государственной власти Самарской области в сферах градостроительной деятельности и рекламы на территории Самарской области», руководствуясь Положением о министерстве имущественных отношений Самарской области, утвержденным постановлением Правительства Самарской области от 20.06.2007 № 79, ПРИКАЗЫВАЮ:

1. Внести в приказ министерства имущественных отношений Самарской области от 28.11.2023 № 2511 «Об утверждении схемы размещения рекламных конструкций на территории муниципального района Ставропольский Самарской области» (далее – Схема размещения рекламных конструкций) следующие изменения:

1.1. Изложить приложение № 1 «Адресная программа схемы размещения рекламных конструкций на территории муниципального района

Ставропольский Самарской области» Схемы размещения рекламных конструкций в редакции приложения № 1 к настоящему приказу.

1.2. Изложить приложение № 2 «Карта размещения рекламных конструкций на территории муниципального района Ставропольский Самарской области» Схемы размещения рекламных конструкций в редакции приложения № 2 к настоящему приказу.

2. Согласовать и утвердить прилагаемые изменения Схемы.

3. Контроль за исполнением настоящего приказа возложить на департамент имущественных и земельных отношений министерства имущественных отношений Самарской области и государственное бюджетное учреждение Самарской области «центр размещения рекламы».

4. Опубликовать настоящий приказ в средствах массовой информации и в информационно-телекоммуникационной сети Интернет.

5. Настоящий приказ вступает в силу со дня его официального опубликования.

Руководитель департамента
имущественных и земельных
отношений



Т.М. Киселева

УТВЕРЖДЕНА
приказом министерства
имущественных отношений
Самарской области
от 14.05.2025 № 934

**ИЗМЕНЕНИЯ, ВНОСИМЫЕ В СХЕМУ РАЗМЕЩЕНИЯ РЕКЛАМНЫХ КОНСТРУКЦИЙ
НА ТЕРРИТОРИИ МУНИЦИПАЛЬНОГО РАЙОНА СТАВРОПОЛЬСКИЙ САМАРСКОЙ ОБЛАСТИ**

Приложение № 1
к изменениям, вносимым в схему
размещения рекламных конструкций
на территории муниципального района
Ставропольский Самарской области

АДРЕСНАЯ ПРОГРАММА РАЗМЕЩЕНИЯ РЕКЛАМНЫХ КОНСТРУКЦИЙ
НА ТЕРРИТОРИИ МУНИЦИПАЛЬНОГО РАЙОНА СТАВРОПОЛЬСКИЙ САМАРСКОЙ ОБЛАСТИ

Адресная программа размещения рекламных конструкций муниципального района Ставропольский

№ п/п	Адрес установки и эксплуатации рекламной конструкции	Координаты места установки рекламной конструкции		Адрес и конструктивная часть здания, строения, сооружения (при наличии)	Номер рекламной конструкции по карте	Вид рекламной конструкции	Тип рекламной конструкции	Размер рекламной конструкции, м	Количество сторон рекламной конструкции	Общая площадь информационного поля рекламной конструкции, кв. метров	Тип и название объекта недвижимого имущества	Собственник или законный владелец имущества, к которому присоединяется рекламная конструкция	Кадастровый номер имущества, к которому присоединяется рекламная конструкция	Номер и дата выписки из Единого государственного реестра прав на недвижимое имущество и сделок с ним
		X	Y											
1	Самарская область, муниципальный район Ставропольский, автодорога М-5 «Урал» - Ширяево, 360 м (справа)	403310.830	1327867.870	-	2	Щитовая установка с размером рекламного поля одной поверхности 3 м x 6 м со статической и динамической сменой изображения	Щитовая установка большого формата	3x6	2	36	земельный участок	Самарская область	63:32:0000000:9850	15.04.2025г. № КУВИ-001/2025-89889831
2	Самарская область, муниципальный район Ставропольский, сельское поселение Тимофеевка, село Тимофеевка, улица Строителей, напротив дома № 13	428295.083	1324164.571	-	3	Щитовая установка с размером рекламного поля одной поверхности 3 м x 6 м со статической и динамической сменой изображения	Щитовая установка большого формата	3x6	2	36	земельный участок	Государственный кадастровый учет объектов недвижимого имущества не осуществлен	Государственный кадастровый учет объектов недвижимого имущества не осуществлен	Государственный кадастровый учет объектов недвижимого имущества не осуществлен
3	Самарская область, муниципальный район Ставропольский, сельское поселение Тимофеевка, село Тимофеевка, улица Строителей, напротив дома № 39 (возле остановки общественного транспорта)	427958.350	1324104.065	-	4	Щитовая установка с размером рекламного поля одной поверхности 3 м x 6 м со статической, динамической и электронно-цифровой сменой изображения	Щитовая установка большого формата	3x6	2	36	земельный участок	Государственный кадастровый учет объектов недвижимого имущества не осуществлен	Государственный кадастровый учет объектов недвижимого имущества не осуществлен	Государственный кадастровый учет объектов недвижимого имущества не осуществлен
4	Самарская область, муниципальный район Ставропольский, сельское поселение Подстепки, село Подстепки, на пересечении улиц Фермерская и Полевой, напротив магазина "Миндаль"	423347.843	1310838.271	-	5	Щитовая установка с размером рекламного поля одной поверхности 3 м x 6 м со статической и динамической сменой изображения	Щитовая установка большого формата	3x6	2	36	земельный участок	Государственный кадастровый учет объектов недвижимого имущества не осуществлен	Государственный кадастровый учет объектов недвижимого имущества не осуществлен	Государственный кадастровый учет объектов недвижимого имущества не осуществлен
5	Самарская область, муниципальный район Ставропольский, сельское поселение Тимофеевка, село Тимофеевка, улица Строителей, в районе дома № 11-Б	427478.650	1324014.850	-	6	Щитовая установка с размером рекламного поля одной поверхности 3 м x 6 м со статической и динамической сменой изображения	Щитовая установка большого формата	3x6	2	36	земельный участок	Государственный кадастровый учет объектов недвижимого имущества не осуществлен	Государственный кадастровый учет объектов недвижимого имущества не осуществлен	Государственный кадастровый учет объектов недвижимого имущества не осуществлен
6	Самарская область, муниципальный район Ставропольский, сельское поселение Подстепки, село Подстепки, по улице Полевой в 30 м от дома по ул. Специалистов, 122-А	423375.852	1310335.946	-	7	Щитовая установка с размером рекламного поля одной поверхности 3 м x 6 м со статической и динамической сменой изображения	Щитовая установка большого формата	3x6	2	36	земельный участок	Государственный кадастровый учет объектов недвижимого имущества не осуществлен	Государственный кадастровый учет объектов недвижимого имущества не осуществлен	Государственный кадастровый учет объектов недвижимого имущества не осуществлен
7	Самарская область, муниципальный район Ставропольский, сельское поселение Подстепки, село Подстепки, по ул. Полевой, напротив дома 1Г по ул. Фермерской	423338.364	1310694.781	-	8	Щитовая установка с размером рекламного поля одной поверхности 3 м x 6 м со статической и динамической сменой изображения	Щитовая установка большого формата	3x6	2	36	земельный участок	Государственный кадастровый учет объектов недвижимого имущества не осуществлен	Государственный кадастровый учет объектов недвижимого имущества не осуществлен	Государственный кадастровый учет объектов недвижимого имущества не осуществлен

[illegible]

16	Самарская область, муниципальный район Ставропольский, сельское поселение Приморский, посёлок Приморский, на пересечении улиц Западная и Мичурина	422783.484	1312104.282	-	17	Щитовая установка с размером рекламного поля одной поверхности 3 м x 6 м со статической и динамической сменой изображения	Щитовая установка большого формата	3x6	2	36	земельный участок	Государственный кадастровый учет объектов недвижимого имущества не осуществлен	Государственный кадастровый учет объектов недвижимого имущества не осуществлен	Государственный кадастровый учет объектов недвижимого имущества не осуществлен
17	Самарская область, муниципальный район Ставропольский, сельское поселение Тимофеевка, село Тимофеевка, по Обводному шоссе, возле участка № 21 по ул. Обводная	427945.385	1322030.811	-	18	Щитовая установка с размером рекламного поля одной поверхности 3 м x 6 м со статической и динамической сменой изображения	Щитовая установка большого формата	3x6	2	36	земельный участок	Самарская область	63:32:0000000:9848	15.04.2025г. № КУВИ-001/2025-89892423
18	Самарская область, муниципальный район Ставропольский, сельское поселение Тимофеевка, село Тимофеевка, улица Обводная, возле участка № 5-А	429191.798	1323805.849	-	19	Щитовая установка с размером рекламного поля одной поверхности 3 м x 6 м со статической и динамической сменой изображения	Щитовая установка большого формата	3x6	2	36	земельный участок	Самарская область	63:32:0000000:9848	15.04.2025г. № КУВИ-001/2025-89892423
19	Самарская область, муниципальный район Ставропольский, сельское поселение Тимофеевка, с. Тимофеевка, по Обводному шоссе возле строения № 7-Т по ул. Обводная	428819.633	1323270.043	-	20	Щитовая установка с размером рекламного поля одной поверхности 3 м x 6 м со статической и динамической сменой изображения	Щитовая установка большого формата	3x6	2	36	земельный участок	Самарская область	63:32:0000000:9848	15.04.2025г. № КУВИ-001/2025-89892423
20	Самарская область, муниципальный район Ставропольский, сельское поселение Ягодное, село Ягодное, дорога 36Н-565, 9-й километр, поворот на ул. Автозаводская	429018.487	1303392.598	-	22	Щитовая установка с размером рекламного поля одной поверхности 3 м x 6 м со статической и динамической сменой изображения	Щитовая установка большого формата	3x6	2	36	земельный участок	Государственный кадастровый учет объектов недвижимого имущества не осуществлен	Государственный кадастровый учет объектов недвижимого имущества не осуществлен	Государственный кадастровый учет объектов недвижимого имущества не осуществлен
21	Самарская область, муниципальный район Ставропольский, сельское поселение Ягодное, село Ягодное, в 43 метрах от дома 9, автодороги Тольятти - Ягодное, 9 километр + 517 метров	429352.846	1302929.401	-	23	Щитовая установка с размером рекламного поля одной поверхности 3 м x 6 м со статической и динамической сменой изображения	Щитовая установка большого формата	3x6	2	36	земельный участок	Государственный кадастровый учет объектов недвижимого имущества не осуществлен	Государственный кадастровый учет объектов недвижимого имущества не осуществлен	Государственный кадастровый учет объектов недвижимого имущества не осуществлен
22	Самарская область, муниципальный район Ставропольский, сельское поселение Ягодное, село Ягодное, по дороге 36Н-565 поворот на ТСН «Прилесье», напротив магазина «Хандверк»	429903.246	1302203.067	-	24	Щитовая установка с размером рекламного поля одной поверхности 3 м x 6 м со статической и динамической сменой изображения	Щитовая установка большого формата	3x6	2	36	земельный участок	Государственный кадастровый учет объектов недвижимого имущества не осуществлен	Государственный кадастровый учет объектов недвижимого имущества не осуществлен	Государственный кадастровый учет объектов недвижимого имущества не осуществлен
23	Самарская область, муниципальный район Ставропольский, сельское поселение Выселки, с. Выселки, ул. Дорожная, напротив поворота на п. Луначарский	438096.811	1317084.748	-	25	Щитовая установка с размером рекламного поля одной поверхности 3 м x 6 м со статической и динамической сменой изображения	Щитовая установка большого формата	3x6	2	36	земельный участок	Государственный кадастровый учет объектов недвижимого имущества не осуществлен	Государственный кадастровый учет объектов недвижимого имущества не осуществлен	Государственный кадастровый учет объектов недвижимого имущества не осуществлен

24	Самарская область, муниципальный район Ставропольский, в границах сельского поселения Ягодное, на пересечении дорог 36Н-565 и 36Н571	428383.848	1304294.903	-	26	Щитовая установка с размером рекламного поля одной поверхности 3 м х 6 м со статической и динамической сменной изображением	Щитовая установка большого формата	3х6	2	36	земельный участок	Государственный кадастровый учет объектов недвижимого имущества не осуществлен	Государственный кадастровый учет объектов недвижимого имущества не осуществлен	Государственный кадастровый учет объектов недвижимого имущества не осуществлен
25	Самарская область, муниципальный район Ставропольский, с Русская Борковка, в 20 метрах от участка д № 1-Б по ул Северная, в сторону с. Хрищевка	429089.772	1320463.161	-	27	Щитовая установка с размером рекламного поля одной поверхности 3 м х 6 м со статической и динамической сменной изображением	Щитовая установка большого формата	3х6	2	36	земельный участок	Государственный кадастровый учет объектов недвижимого имущества не осуществлен	Государственный кадастровый учет объектов недвижимого имущества не осуществлен	Государственный кадастровый учет объектов недвижимого имущества не осуществлен
26	Самарская область, муниципальный район Ставропольский, сельское поселение Выселки, село Выселки, по ул. Дорожной, в 25 метрах от здания по улице Октябрьская, № 2-А (остановка общественного транспорта)	437001.090	1317405.268	-	28	Щитовая установка с размером рекламного поля одной поверхности 3 м х 6 м со статической и динамической сменной изображением	Щитовая установка большого формата	3х6	2	36	земельный участок	Самарская область	63:32:0000000:9485	15.04.2025г. № КУВИ-001/2025-89894728
27	Самарская обл., муниципальный район Ставропольский, сельское поселение Выселки, с. Выселки, по ул Дорожная, возле участка 66-А по ул. Победы (остановка общественного транспорта)	437087.668	1317397.634	-	29	Щитовая установка с размером рекламного поля одной поверхности 3 м х 6 м со статической и динамической сменной изображением	Щитовая установка большого формата	3х6	2	36	земельный участок	Самарская область	63:32:0000000:9485	15.04.2025г. № КУВИ-001/2025-89894728
28	Самарская область, муниципальный район Ставропольский, с.п. Подстепки, южнее здания, имеющего адрес: ул. Фермерская, д. 1/2	423365.88	1310554.17		32	Щитовая установка с размером рекламного поля одной поверхности 3 м х 6 м со статической и динамической сменной изображением	Щитовая установка большого формата	3х6	2	36	земельный участок	Государственный кадастровый учет объектов недвижимого имущества не осуществлен	Государственный кадастровый учет объектов недвижимого имущества не осуществлен	Государственный кадастровый учет объектов недвижимого имущества не осуществлен
29	Самарская область, муниципальный район Ставропольский, с.п. Тимофеевка, севернее ул. Обводная, уч. №21	428019.248	1322124.870		33	Щитовая установка с размером рекламного поля одной поверхности 3 м х 6 м со статической, динамической и электронно-цифровой сменной изображением	Щитовая установка большого формата	3х6	2	36	земельный участок	ООО "Транспортная компания "Энергия"	63:32:2601035:114	15.04.2025г. № КУВИ-001/2025-89895802
30	Самарская область, муниципальный район Ставропольский, с.п. Приморский, п. Приморский, ул. Строителей, участок № 1	422787.07	1312350.1		34	Щитовая установка с размером рекламного поля одной поверхности 3 м х 6 м со статической и динамической сменной изображением	Стационарная	3х6	2	36	Земельный участок	Мамарин А.А.	63:32:2501002:40	15.04.2025г. № КУВИ-001/2025-89891149
31	Самарская область, муниципальный район Ставропольский, с.п. Приморский, п. Приморский, ул. Строителей, участок № 1	422752.846	1312324.942		35	Щитовая установка с размером рекламного поля одной поверхности 3 м х 6 м со статической и динамической сменной изображением	Щитовая установка большого формата	3х6	2	36	земельный участок	Мамарин А.А.	63:32:2501002:40	15.04.2025г. № КУВИ-001/2025-89891149

32	Самарская область, муниципальный район Ставропольский, с.п. Ягодное, с. Ягодное, ул. Ново-Северная, участок № 1	429801.377	1302295.228		36	Щитовая установка с размером рекламного поля одной поверхности 3 м х 6 м со статической и динамической сменой изображения	Стационарная	3х6	2	36	Земельный участок	Мельникова О.Н.	63:32:1603006:4946	15.04.2025г. № КУВИ-001/2025- 89893579
33	Самарская область, муниципальный район Ставропольский, с.п. Ягодное, с. Ягодное, ул. Ново-Северная, участок № 1	429785.752	1302315.133		37	Щитовая установка с размером рекламного поля одной поверхности 3 м х 6 м со статической и динамической сменой изображения	Щитовая установка большого формата	3х6	2	36	земельный участок	Мельникова О.Н.	63:32:1603006:4946	15.04.2025г. № КУВИ-001/2025- 89893579

Приложение № 2
к изменениям, вносимым в схему
размещения рекламных конструкций
на территории муниципального района
Ставропольский Самарской области

**КАРТА РАЗМЕЩЕНИЯ РЕКЛАМНЫХ КОНСТРУКЦИЙ
НА ТЕРРИТОРИИ МУНИЦИПАЛЬНОГО РАЙОНА СТАВРОПОЛЬСКИЙ САМАРСКОЙ ОБЛАСТИ**

СХЕМА РАЗМЕЩЕНИЯ РЕКЛАМНЫХ КОНСТРУКЦИЙ НА ТЕРРИТОРИИ МУНИЦИПАЛЬНОГО РАЙОНА СТАВРОПОЛЬСКИЙ

МСК-63 зона 1 Самарская область

Фрагмент № 1

Координаты рекламной конструкции		Номер рекламной конструкции по схеме
X	Y	
423347.843	1310838.271	5
423375.852	1310335.946	7
423338.364	1310694.781	8
423370.730	1310463.770	12
423341.550	1310557.170	13
423365.88	1310554.17	32

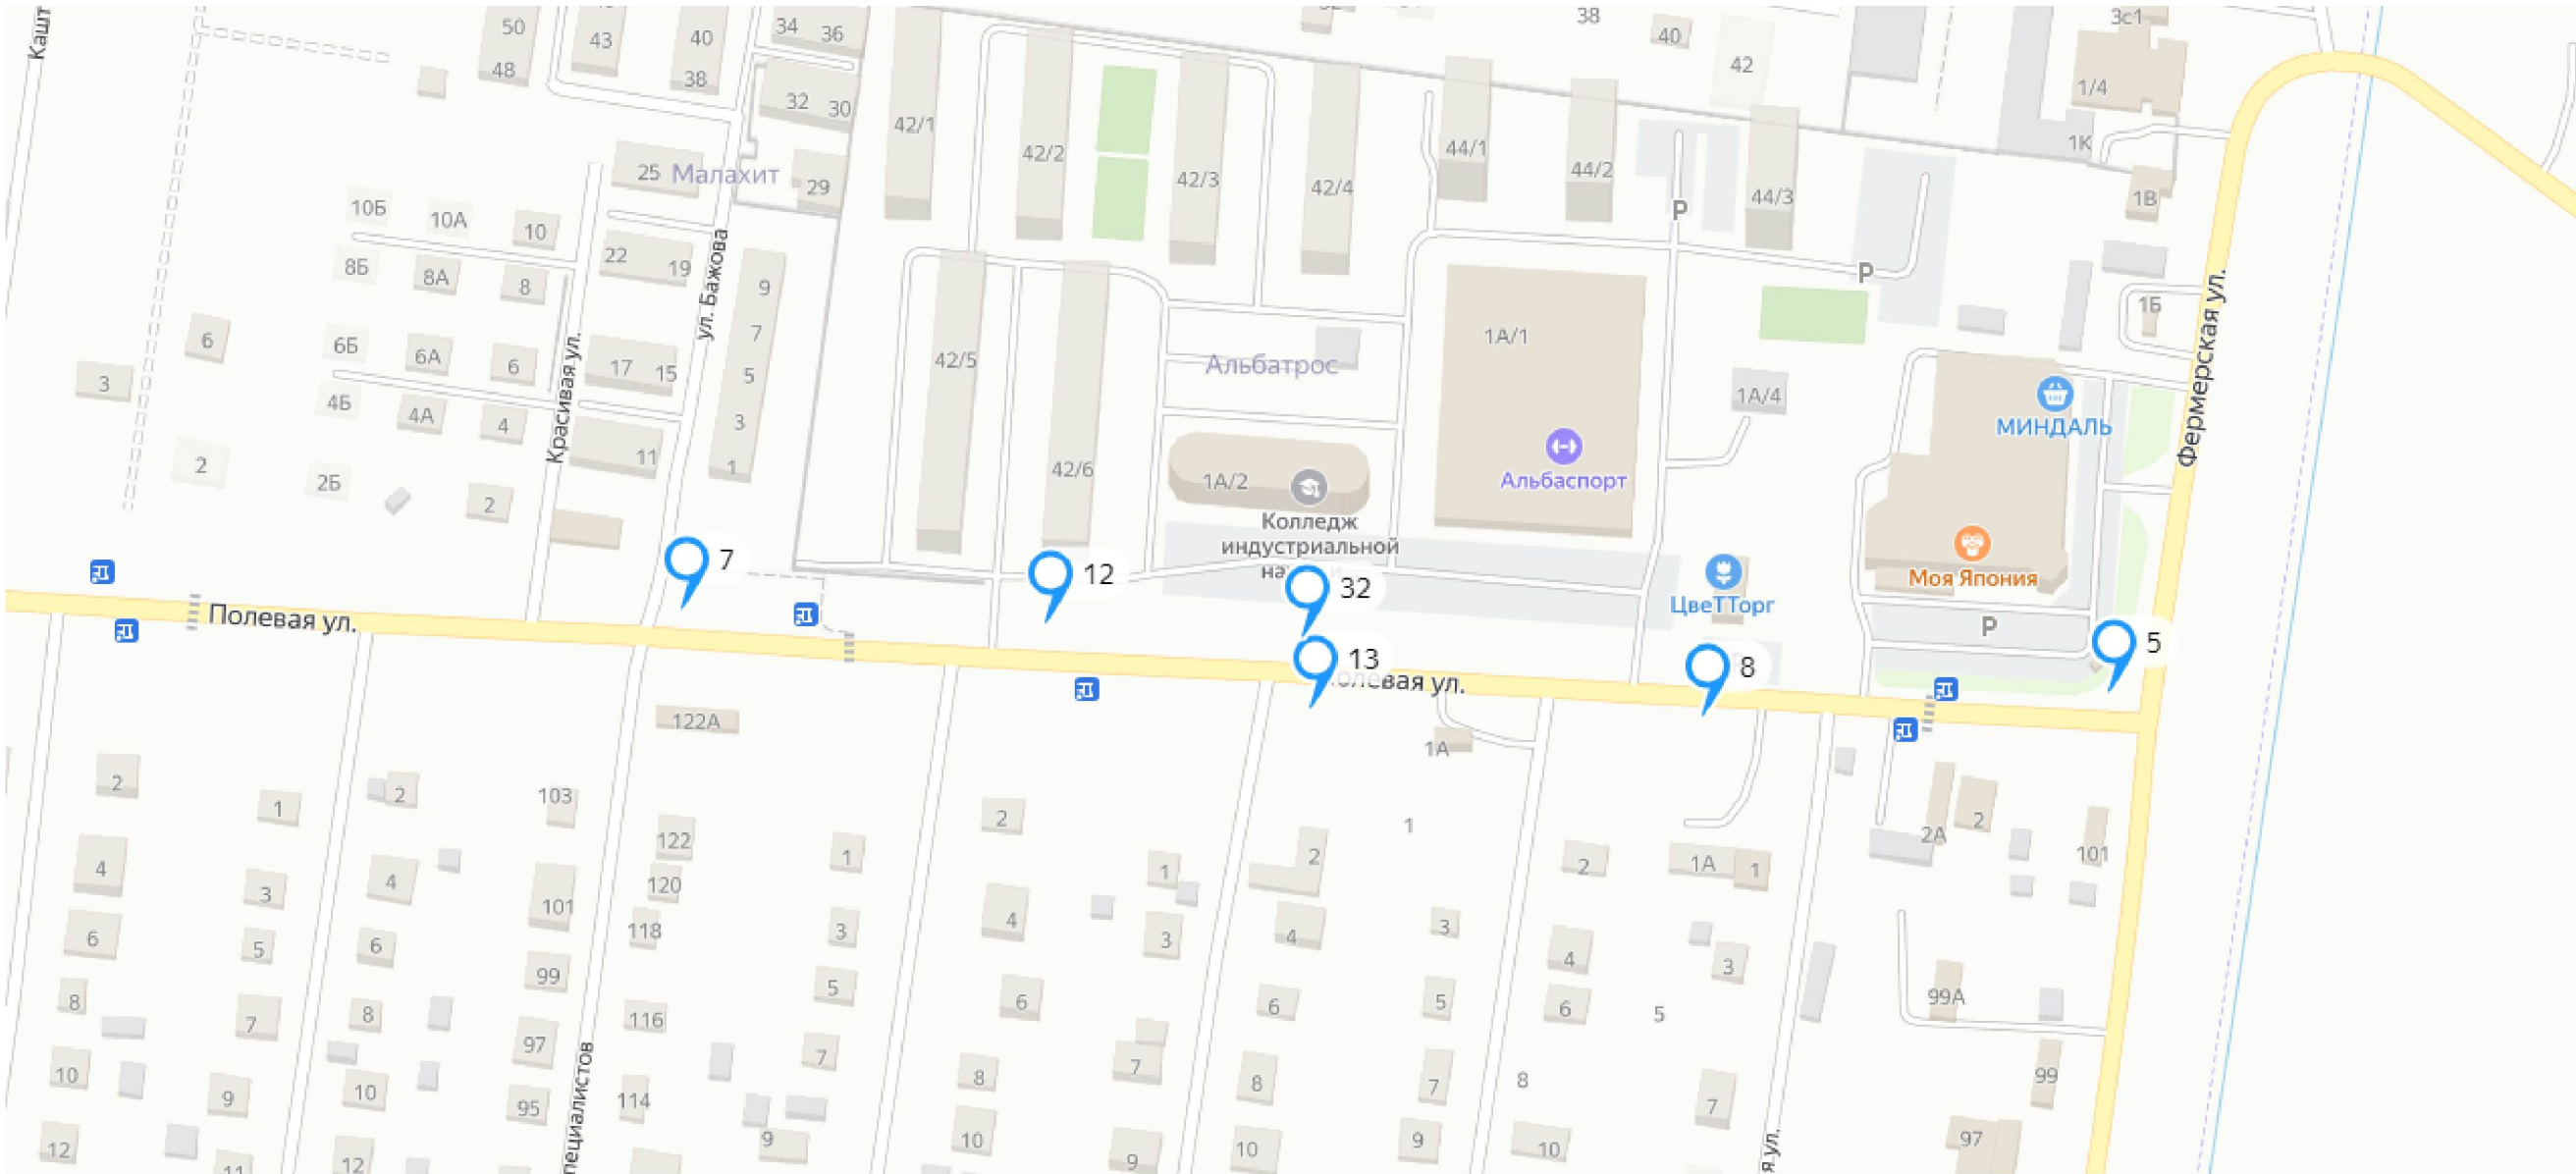


СХЕМА РАЗМЕЩЕНИЯ РЕКЛАМНЫХ КОНСТРУКЦИЙ НА ТЕРРИТОРИИ МУНИЦИПАЛЬНОГО РАЙОНА СТАВРОПОЛЬСКИЙ

[МСК-63 зона 1 Самарская область](#)

Фрагмент № 2

Координаты рекламной конструкции		Номер рекламной конструкции по схеме
X	Y	
403310.830	1327867.870	2


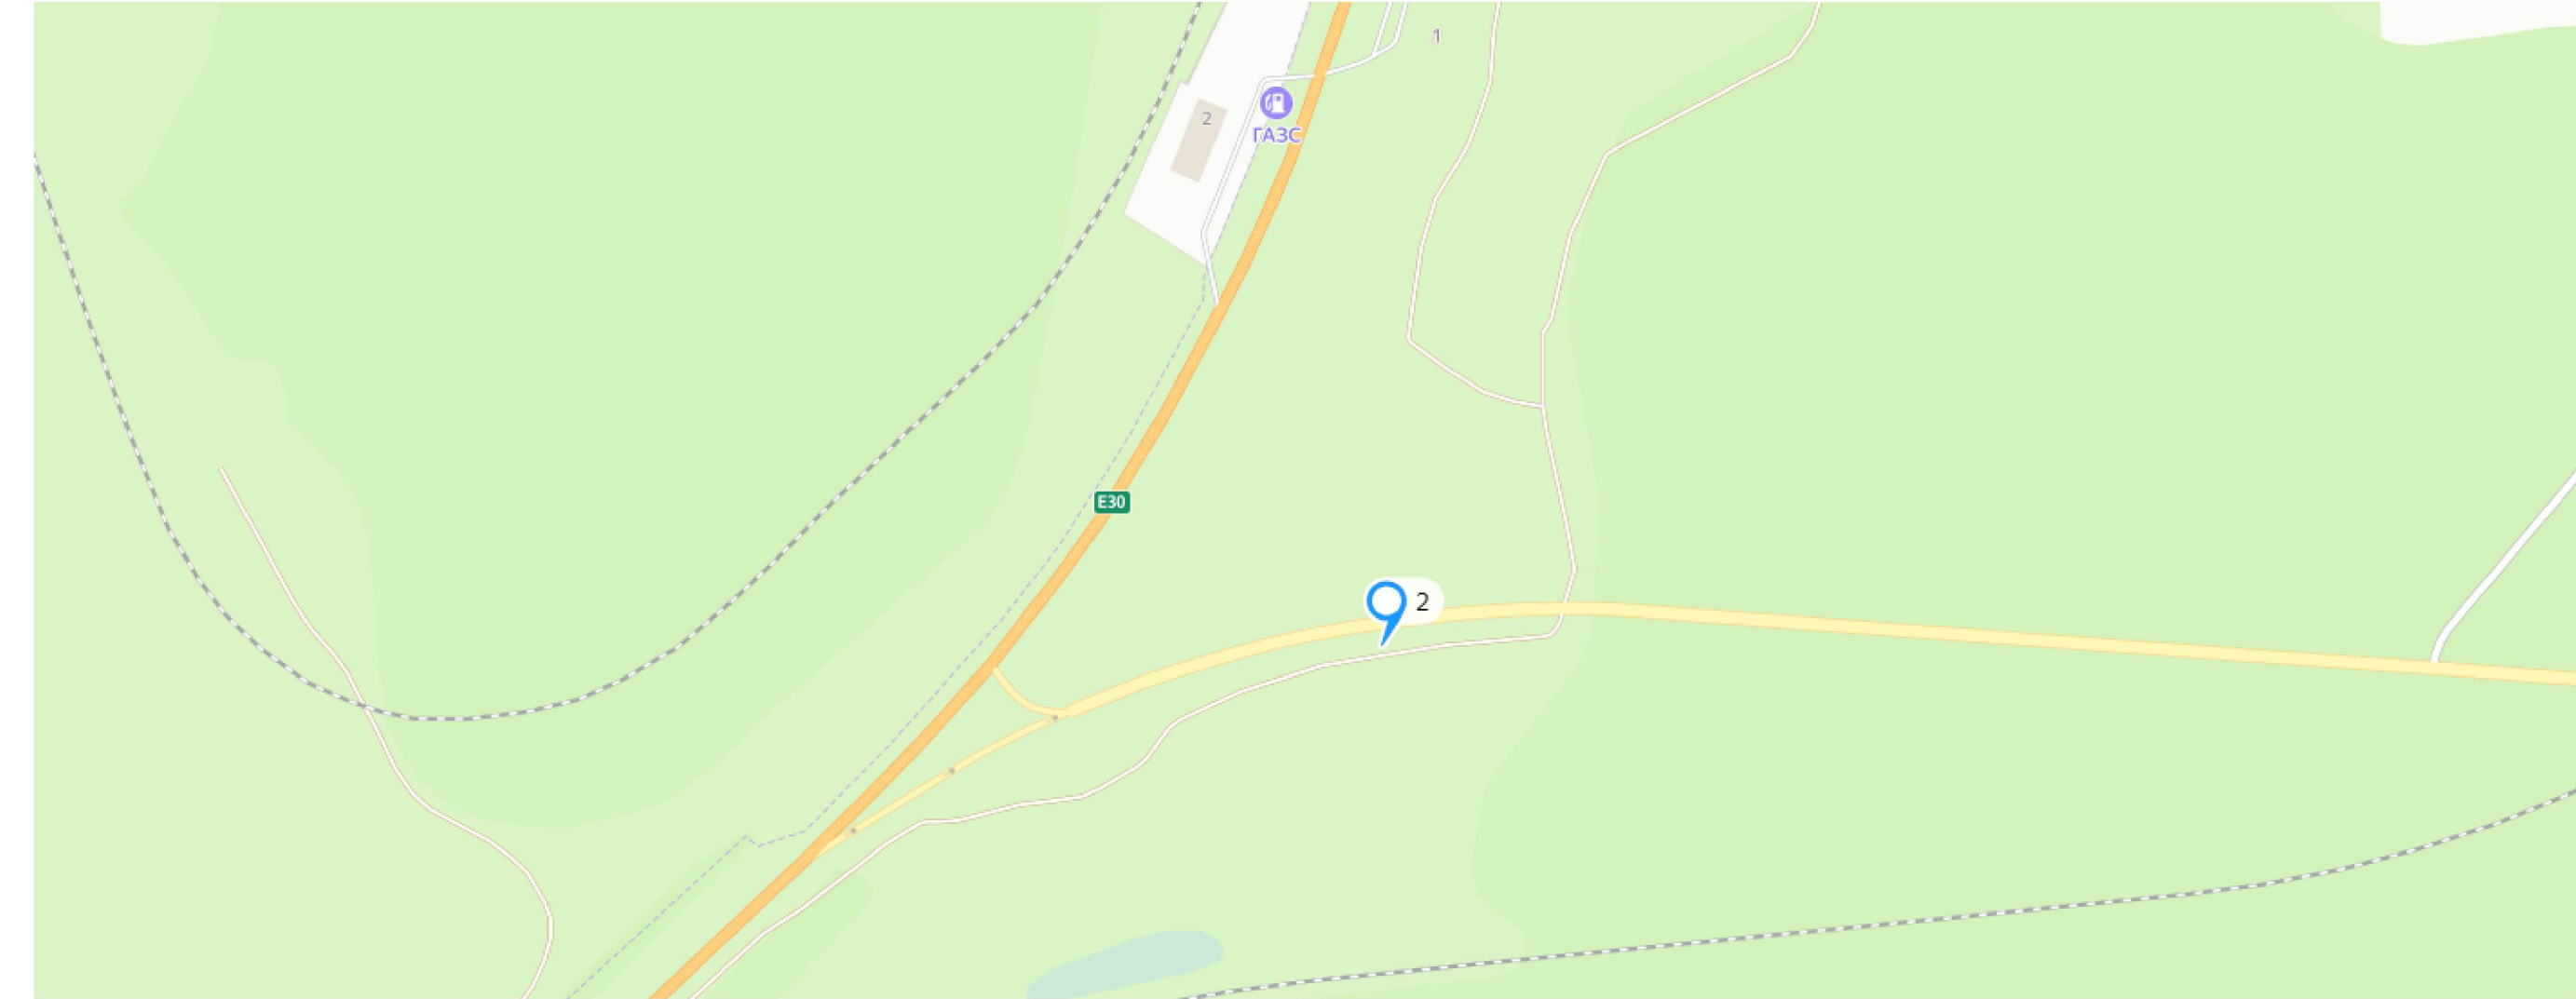


СХЕМА РАЗМЕЩЕНИЯ РЕКЛАМНЫХ КОНСТРУКЦИЙ НА ТЕРРИТОРИИ МУНИЦИПАЛЬНОГО РАЙОНА СТАВРОПОЛЬСКИЙ

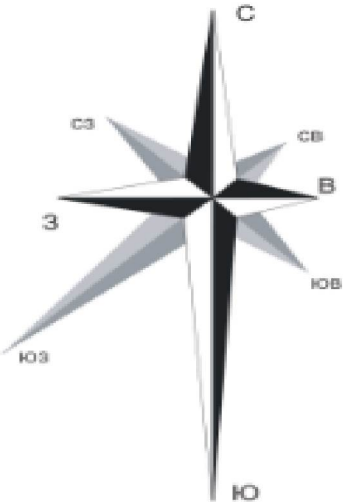

МСК-63 зона 1 Самарская область

Фрагмент № 3

Координаты рекламной конструкции		Номер рекламной конструкции по схеме
X	Y	
428295.083	1324164.571	3
427958.350	1324104.065	4

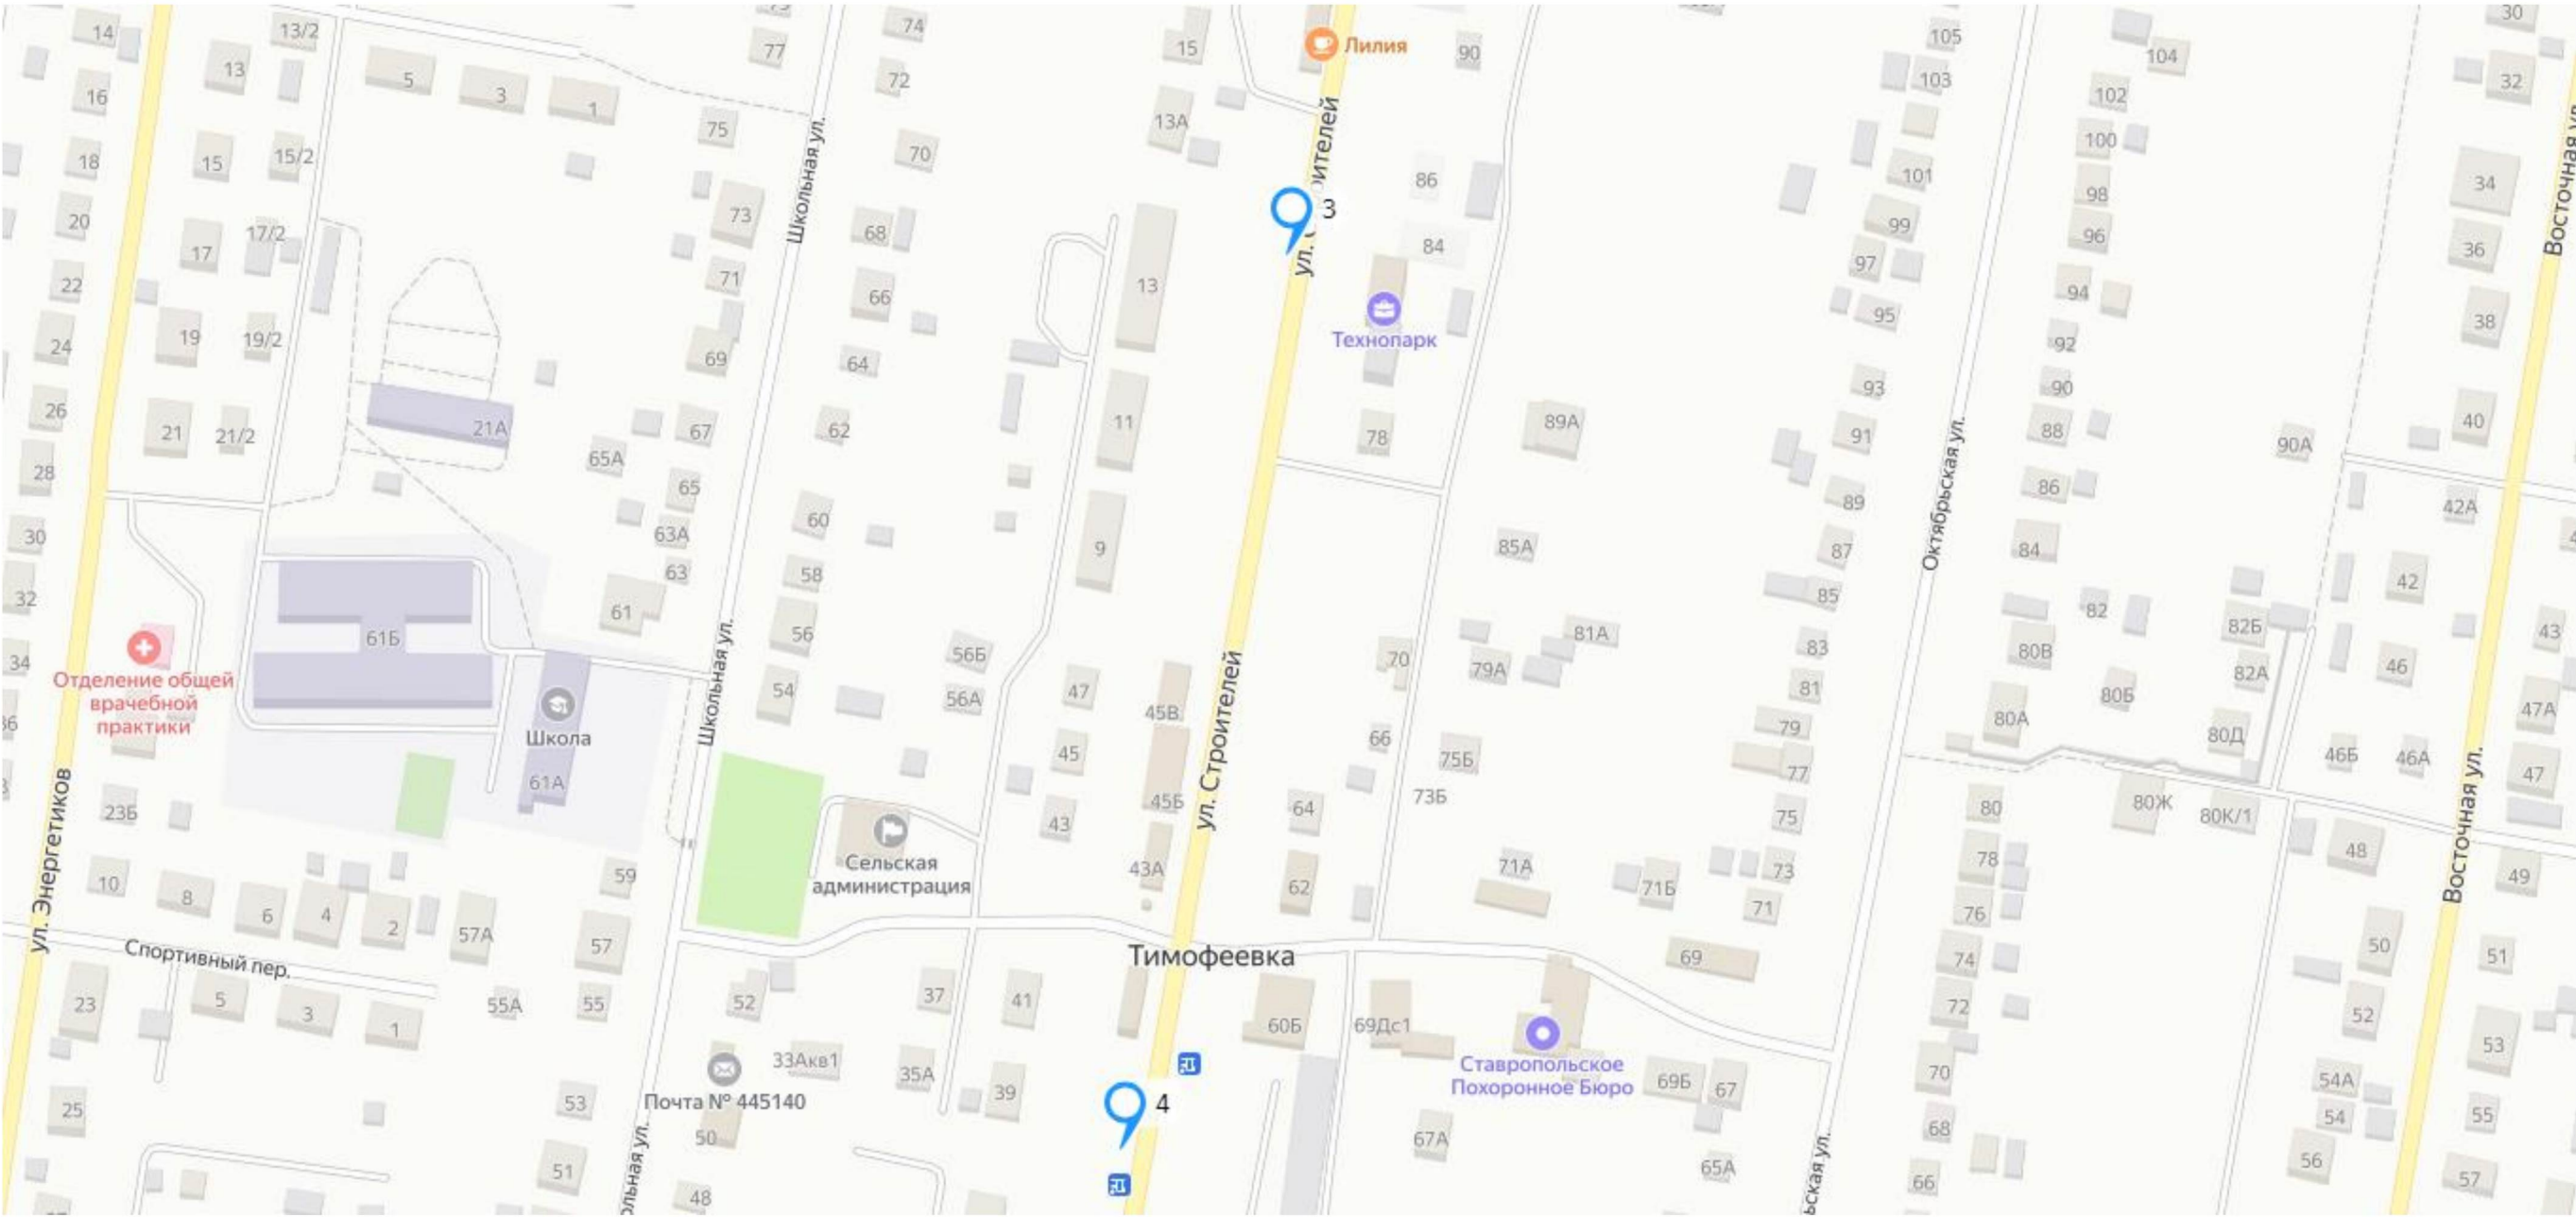


СХЕМА РАЗМЕЩЕНИЯ РЕКЛАМНЫХ КОНСТРУКЦИЙ НА ТЕРРИТОРИИ МУНИЦИПАЛЬНОГО РАЙОНА СТАВРОПОЛЬСКИЙ

МСК-63 зона 1 Самарская область

Фрагмент № 4

Координаты рекламной конструкции		Номер рекламной конструкции по схеме
X	Y	
427478.650	1324014.850	6


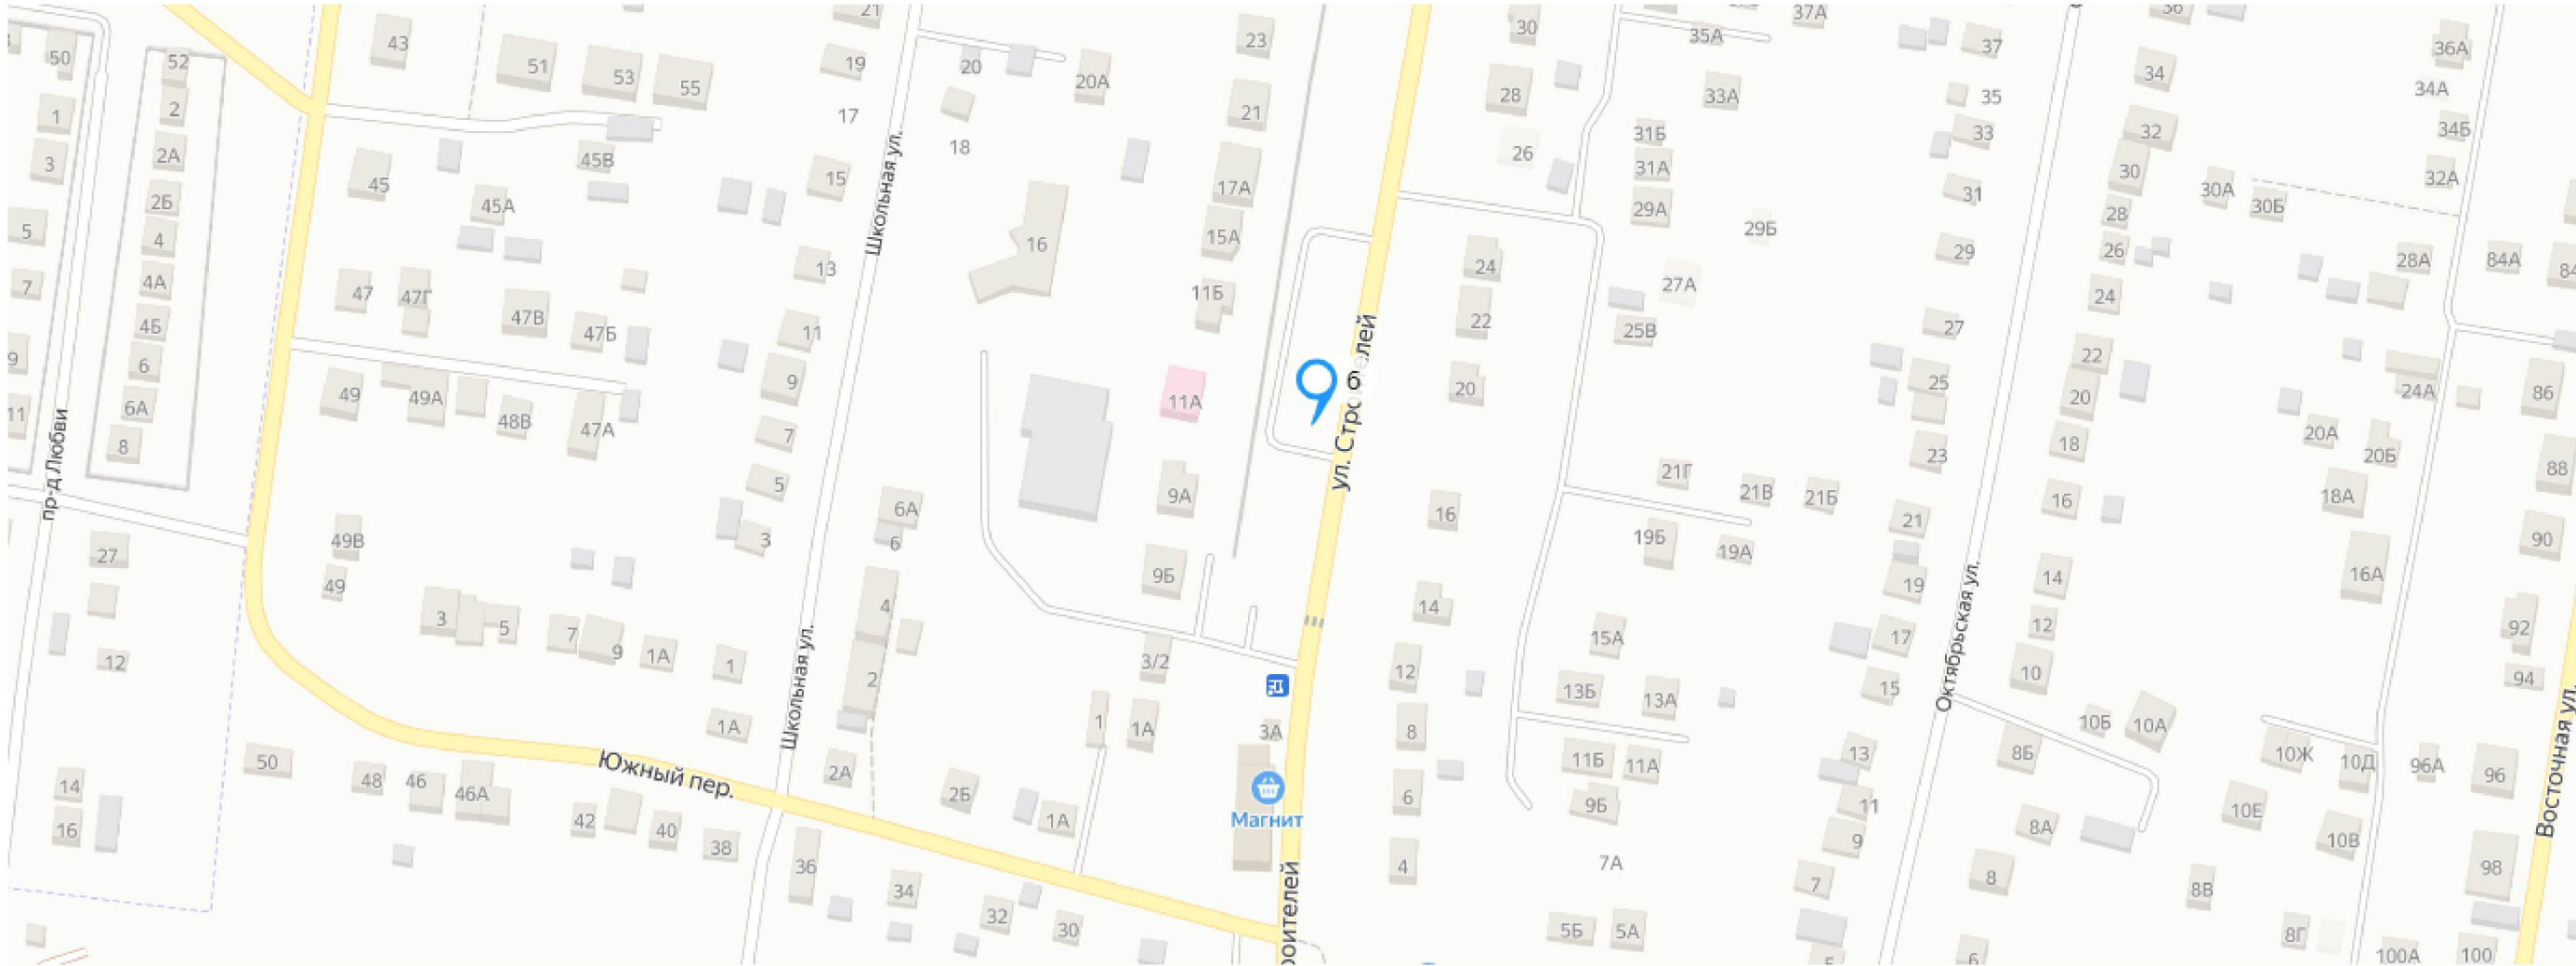


СХЕМА РАЗМЕЩЕНИЯ РЕКЛАМНЫХ КОНСТРУКЦИЙ НА ТЕРРИТОРИИ МУНИЦИПАЛЬНОГО РАЙОНА СТАВРОПОЛЬСКИЙ

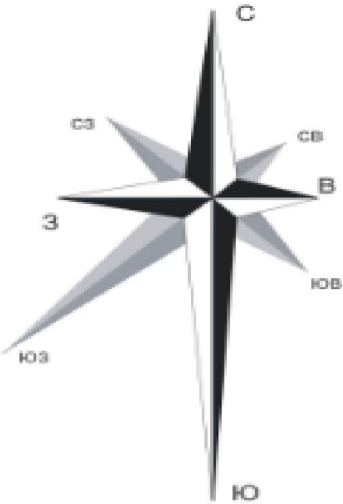

МСК-63 зона 1 Самарская область

Фрагмент № 5

Координаты рекламной конструкции		Номер рекламной конструкции по схеме
X	Y	
422795.306	1312341.626	15
422741.173	1312248.492	16
422783.484	1312104.282	17
422787.07	1312350.1	34
422752.846	1312324.942	35

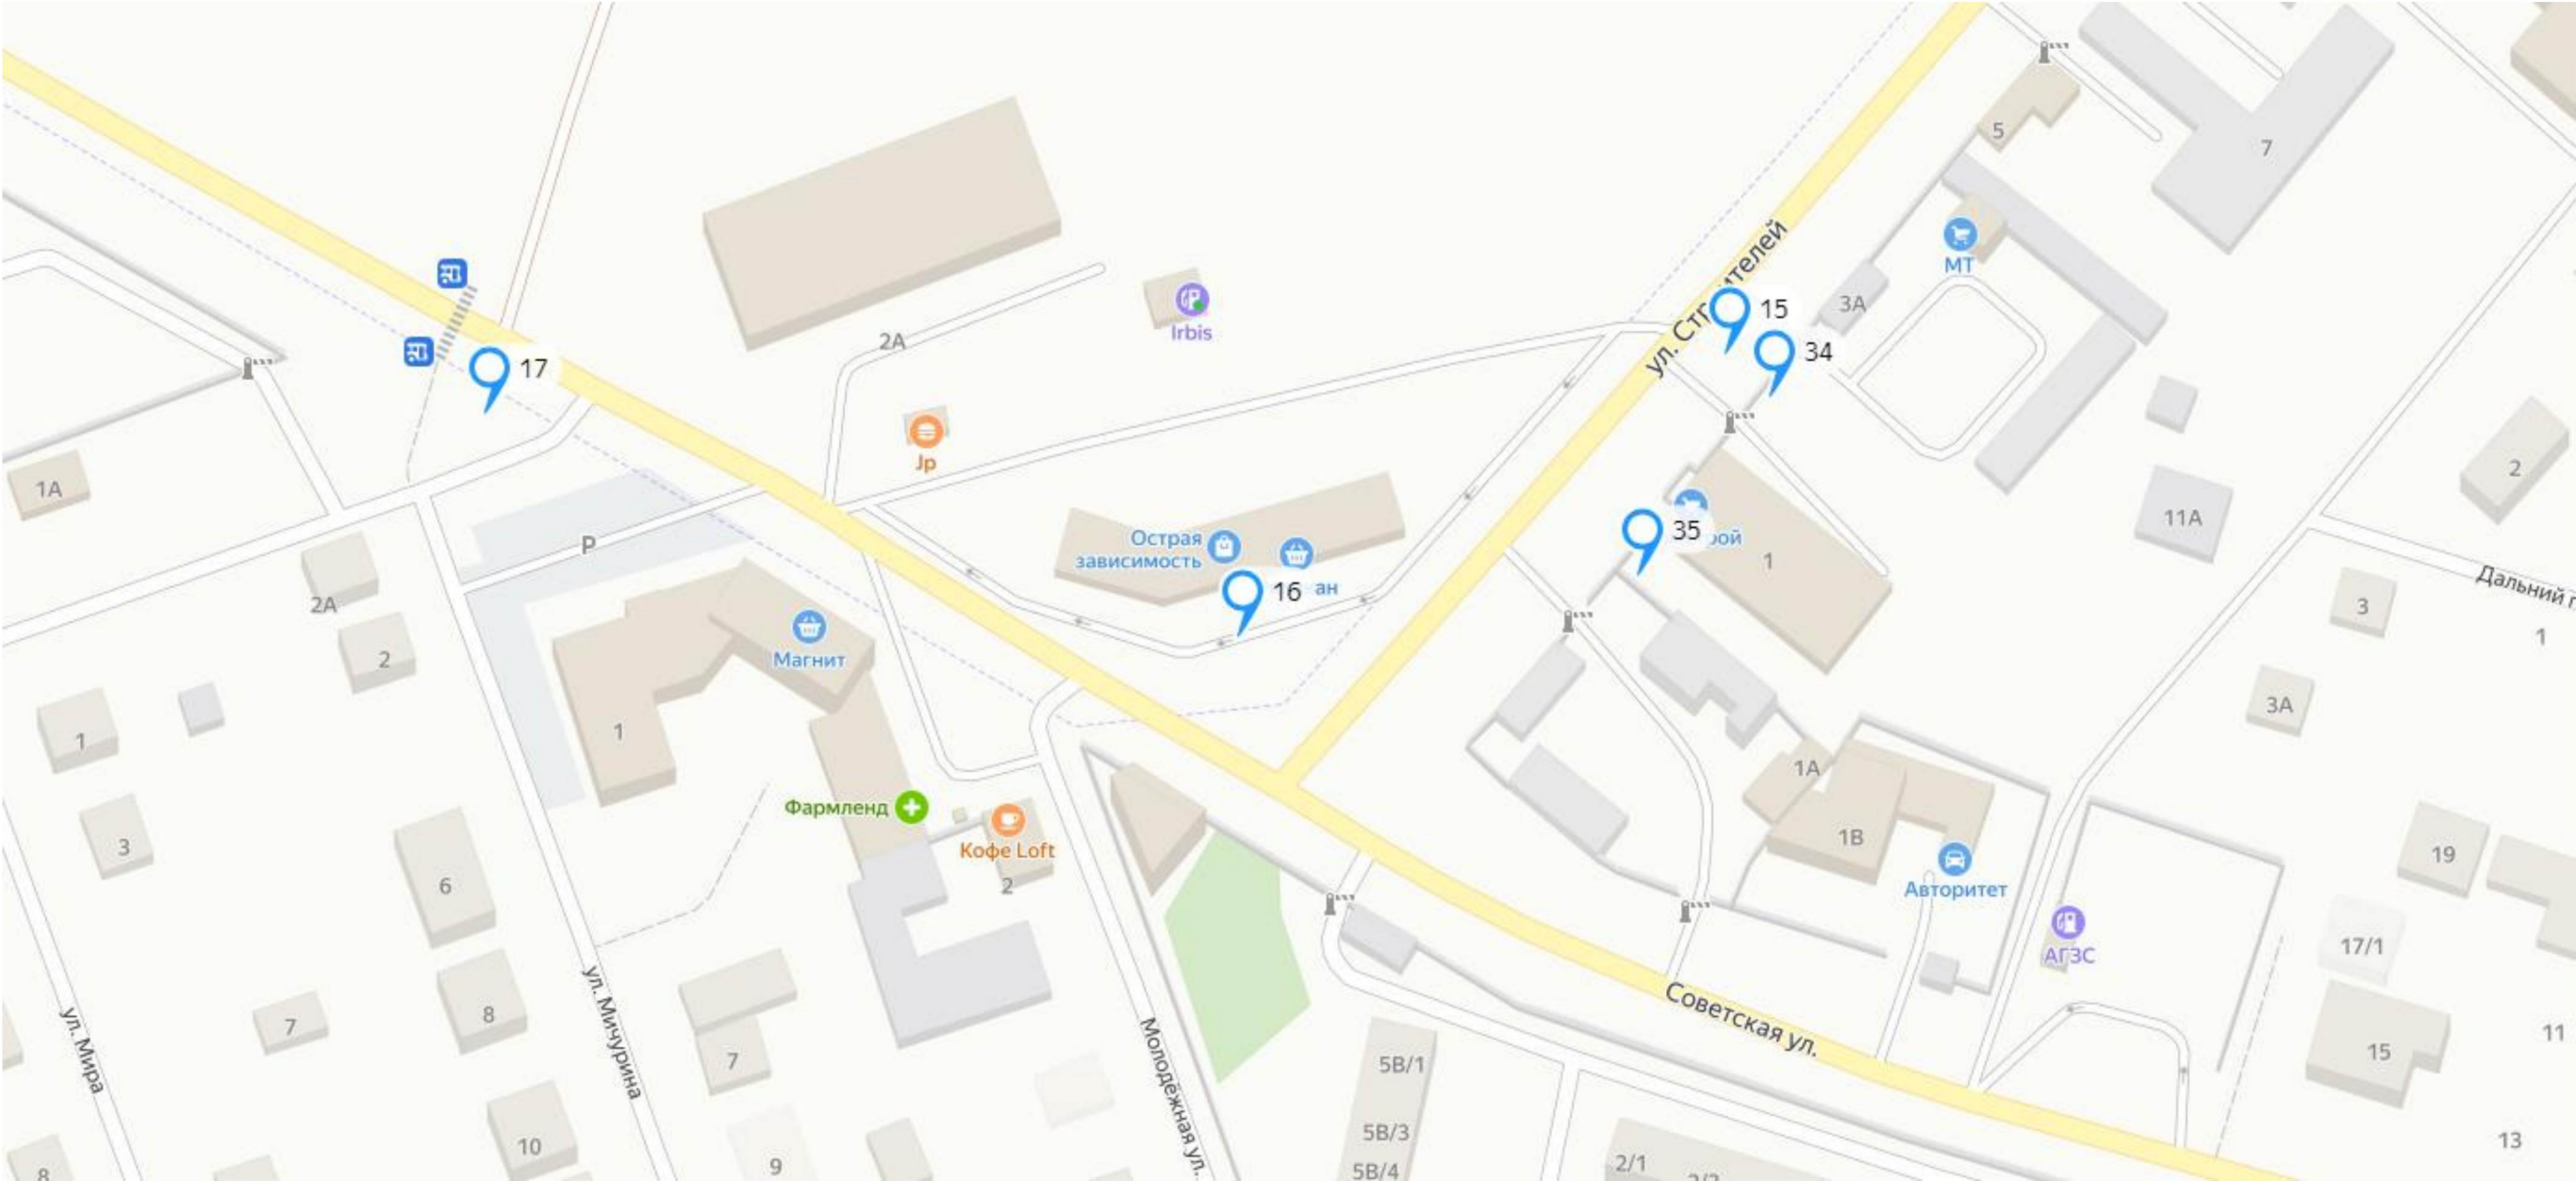


СХЕМА РАЗМЕЩЕНИЯ РЕКЛАМНЫХ КОНСТРУКЦИЙ НА ТЕРРИТОРИИ МУНИЦИПАЛЬНОГО РАЙОНА СТАВРОПОЛЬСКИЙ

МСК-63 зона 1 Самарская область

Фрагмент № 6

Координаты рекламной конструкции		Номер рекламной конструкции по схеме
X	Y	
423403.693	1309752.384	9
423414.922	1309189.457	10
423435.118	1308839.026	11
423466.569	1308212.156	14


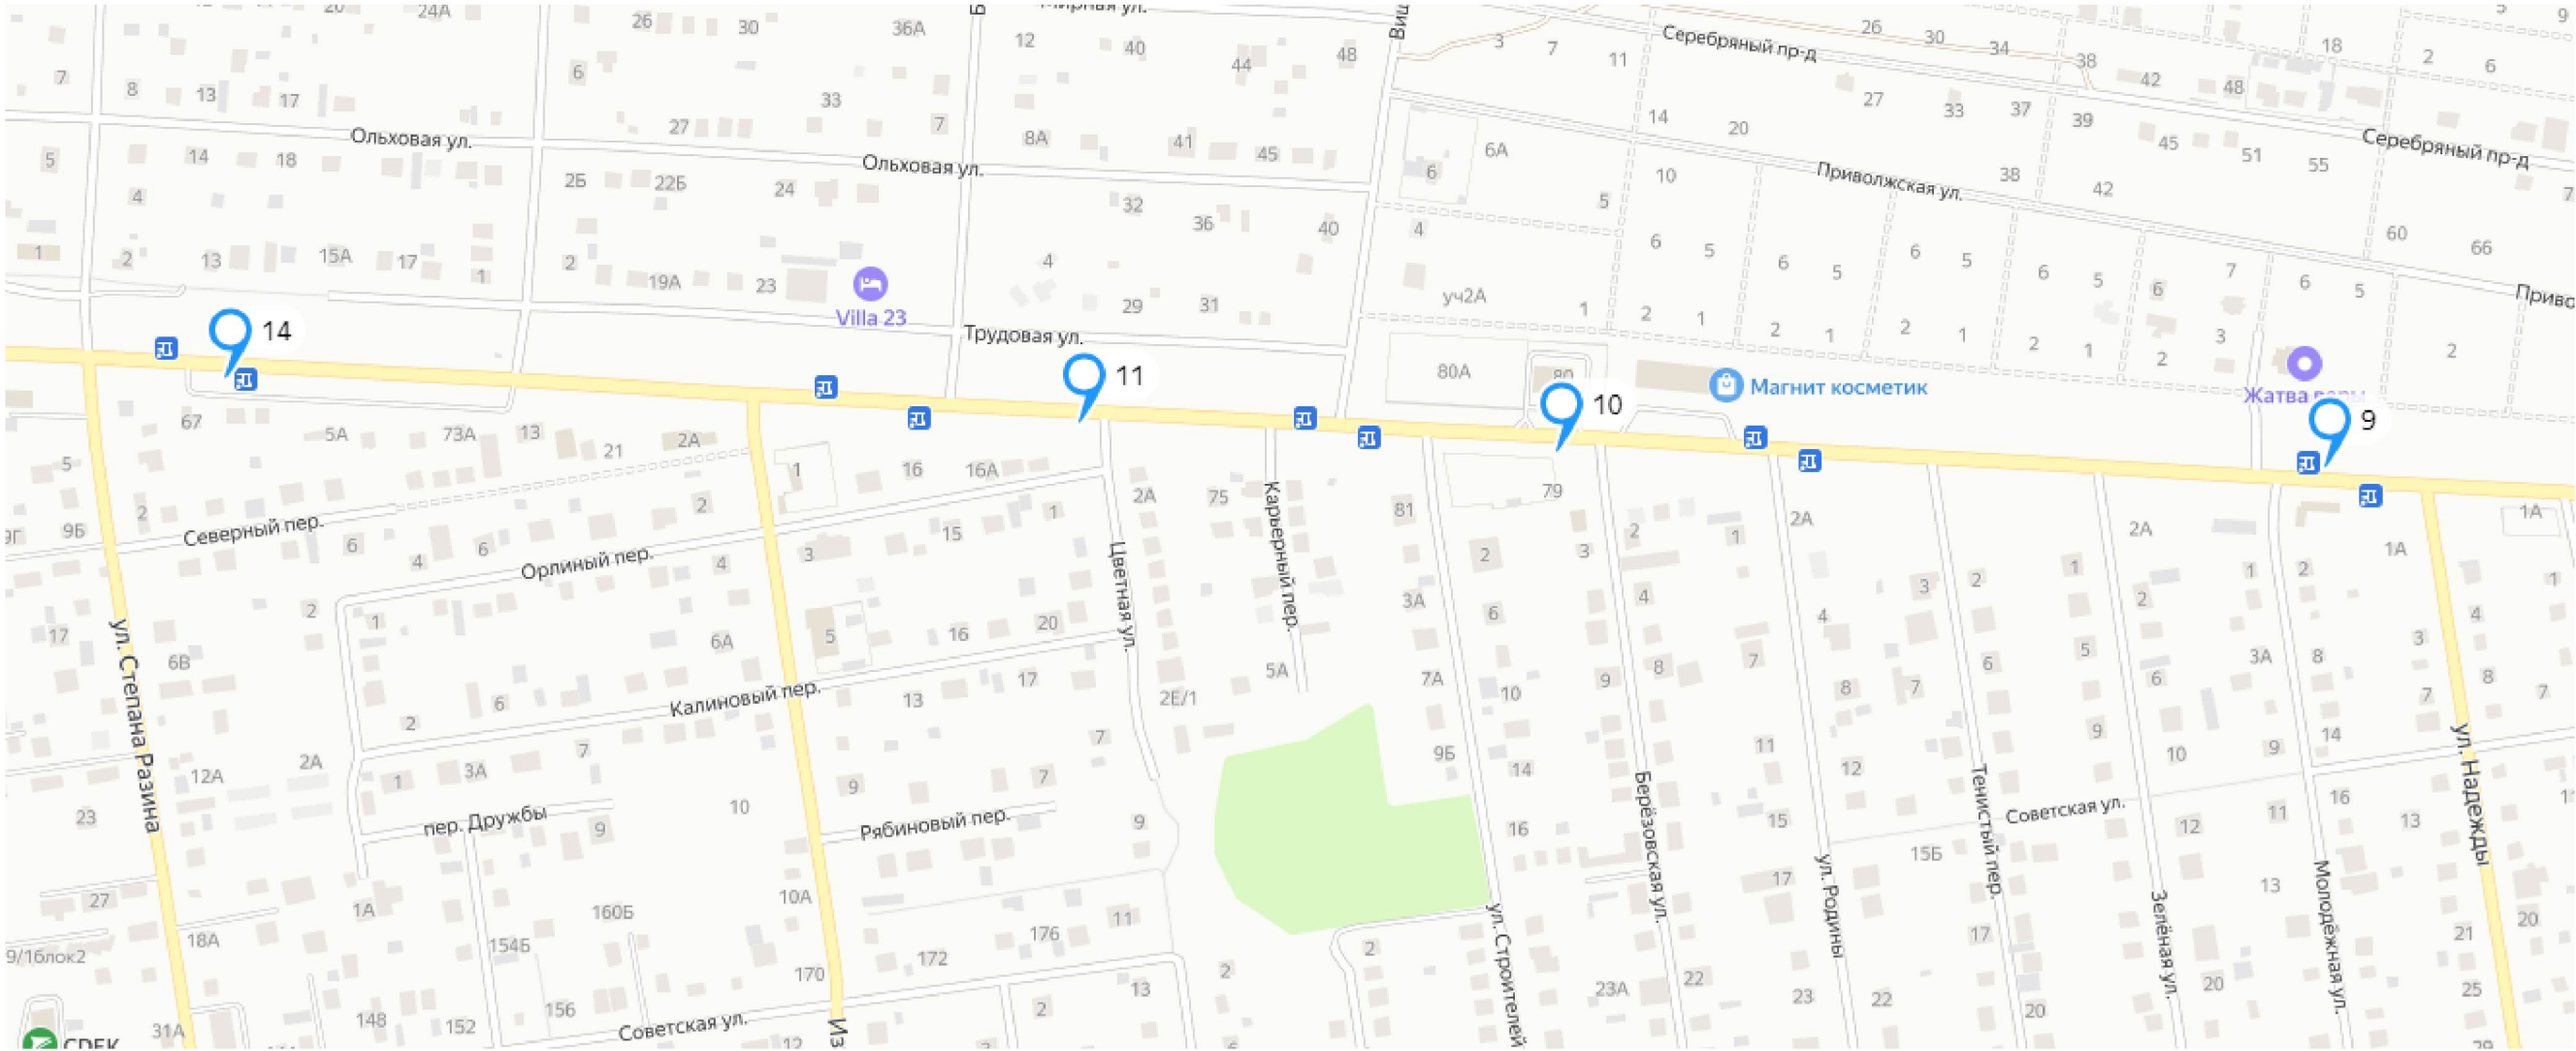


СХЕМА РАЗМЕЩЕНИЯ РЕКЛАМНЫХ КОНСТРУКЦИЙ НА ТЕРРИТОРИИ МУНИЦИПАЛЬНОГО РАЙОНА СТАВРОПОЛЬСКИЙ

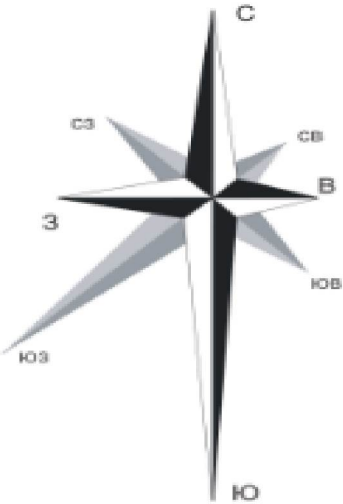

МСК-63 зона 1 Самарская область

Фрагмент № 7

Координаты рекламной конструкции		Номер рекламной конструкции по схеме
X	Y	
427945.385	1322030.811	18
428019.248	1322124.870	33


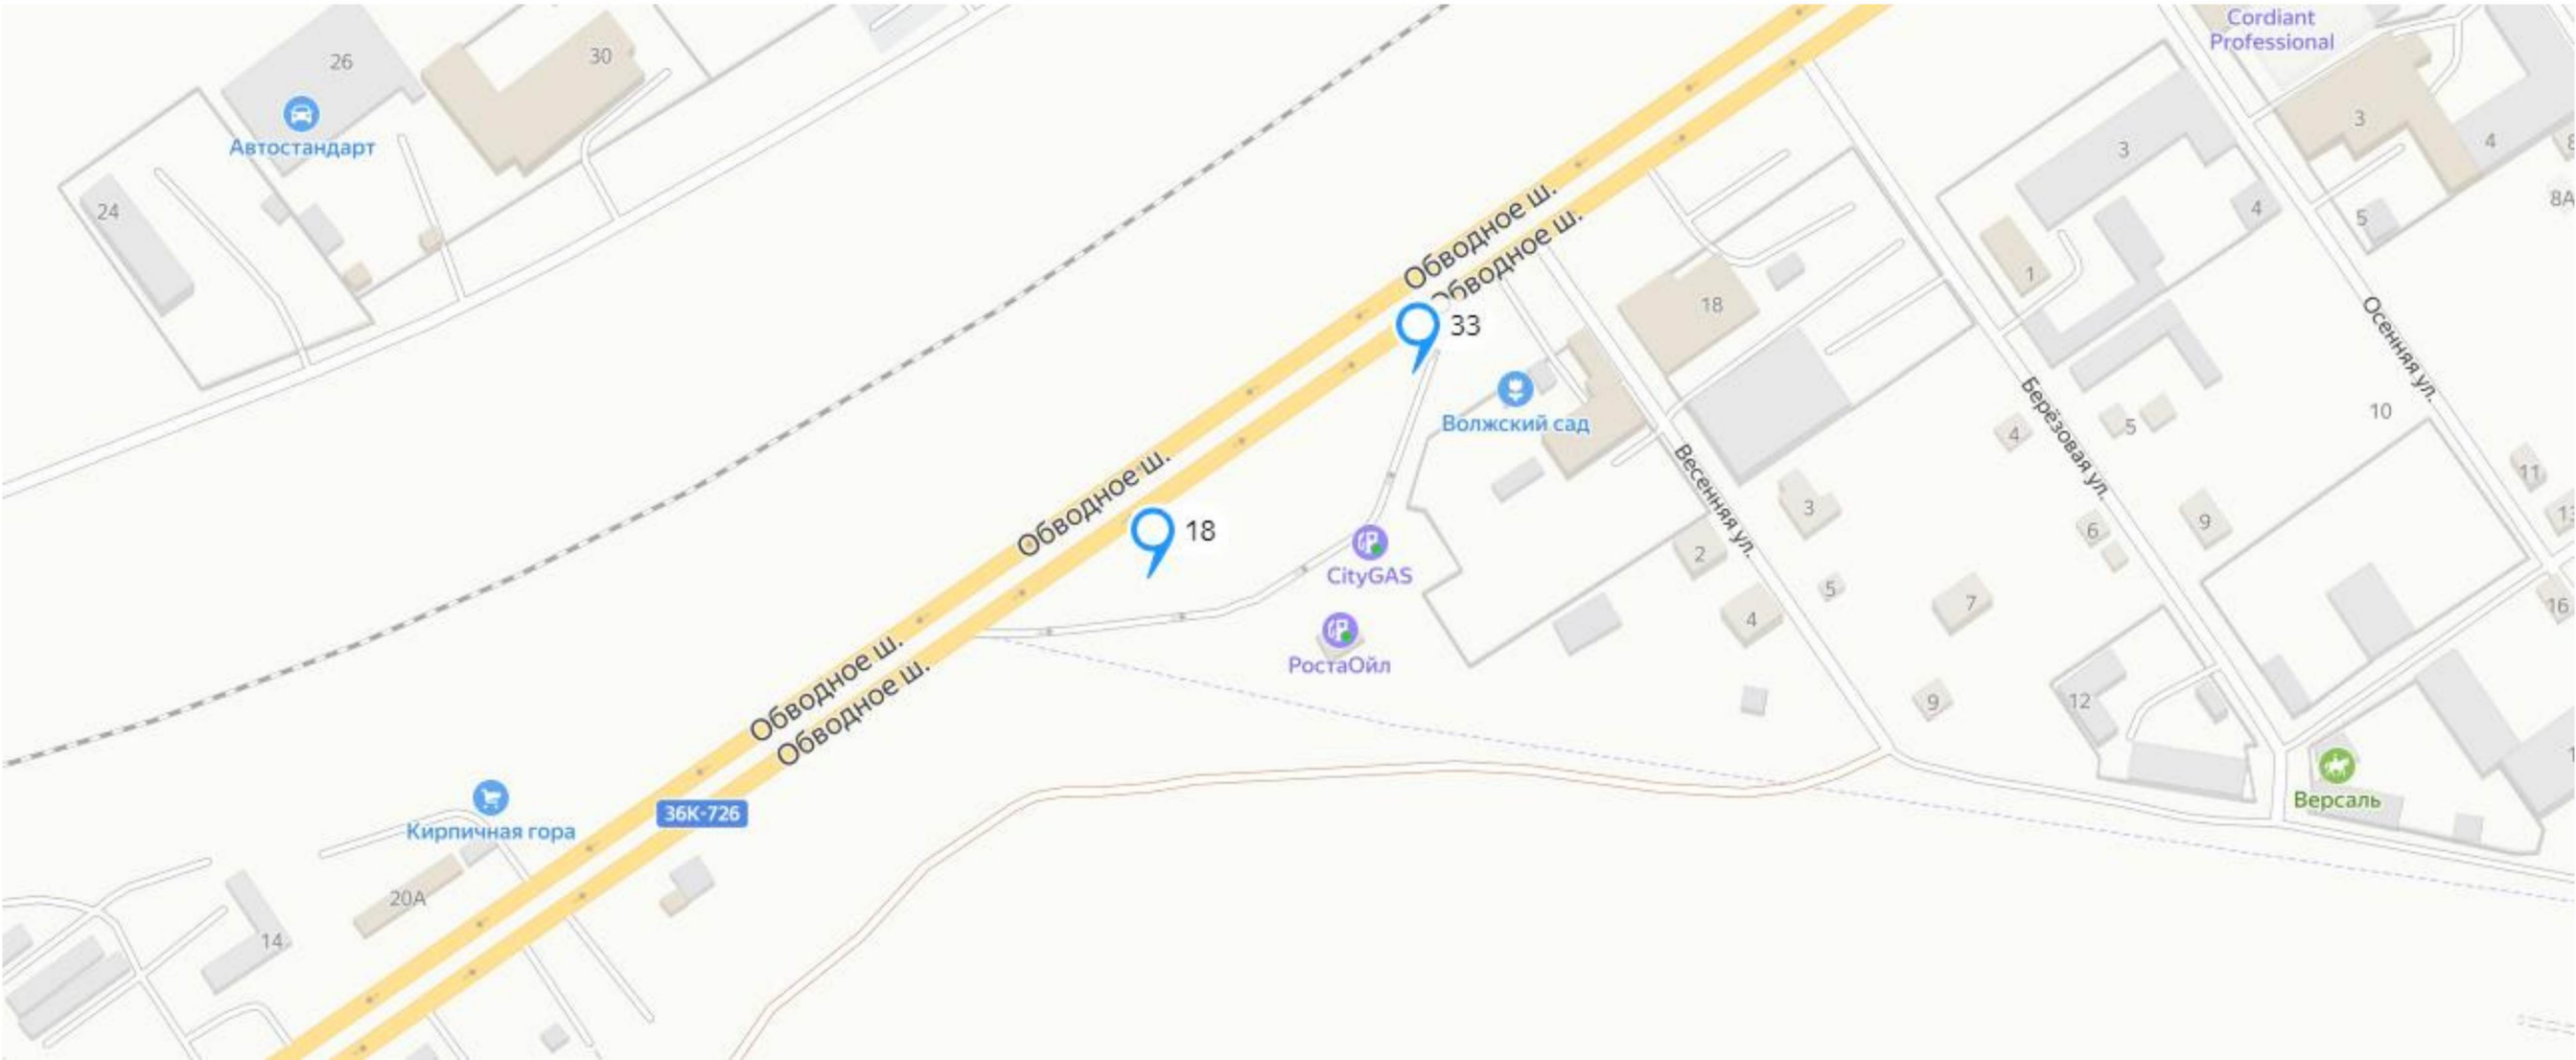


СХЕМА РАЗМЕЩЕНИЯ РЕКЛАМНЫХ КОНСТРУКЦИЙ НА ТЕРРИТОРИИ МУНИЦИПАЛЬНОГО РАЙОНА СТАВРОПОЛЬСКИЙ

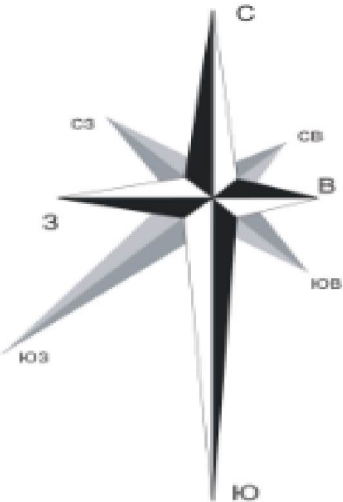

МСК-63 зона 1 Самарская область

Фрагмент № 8

Координаты рекламной конструкции		Номер рекламной конструкции по схеме
X	Y	
429191.798	1323805.849	19
428819.633	1323270.043	20

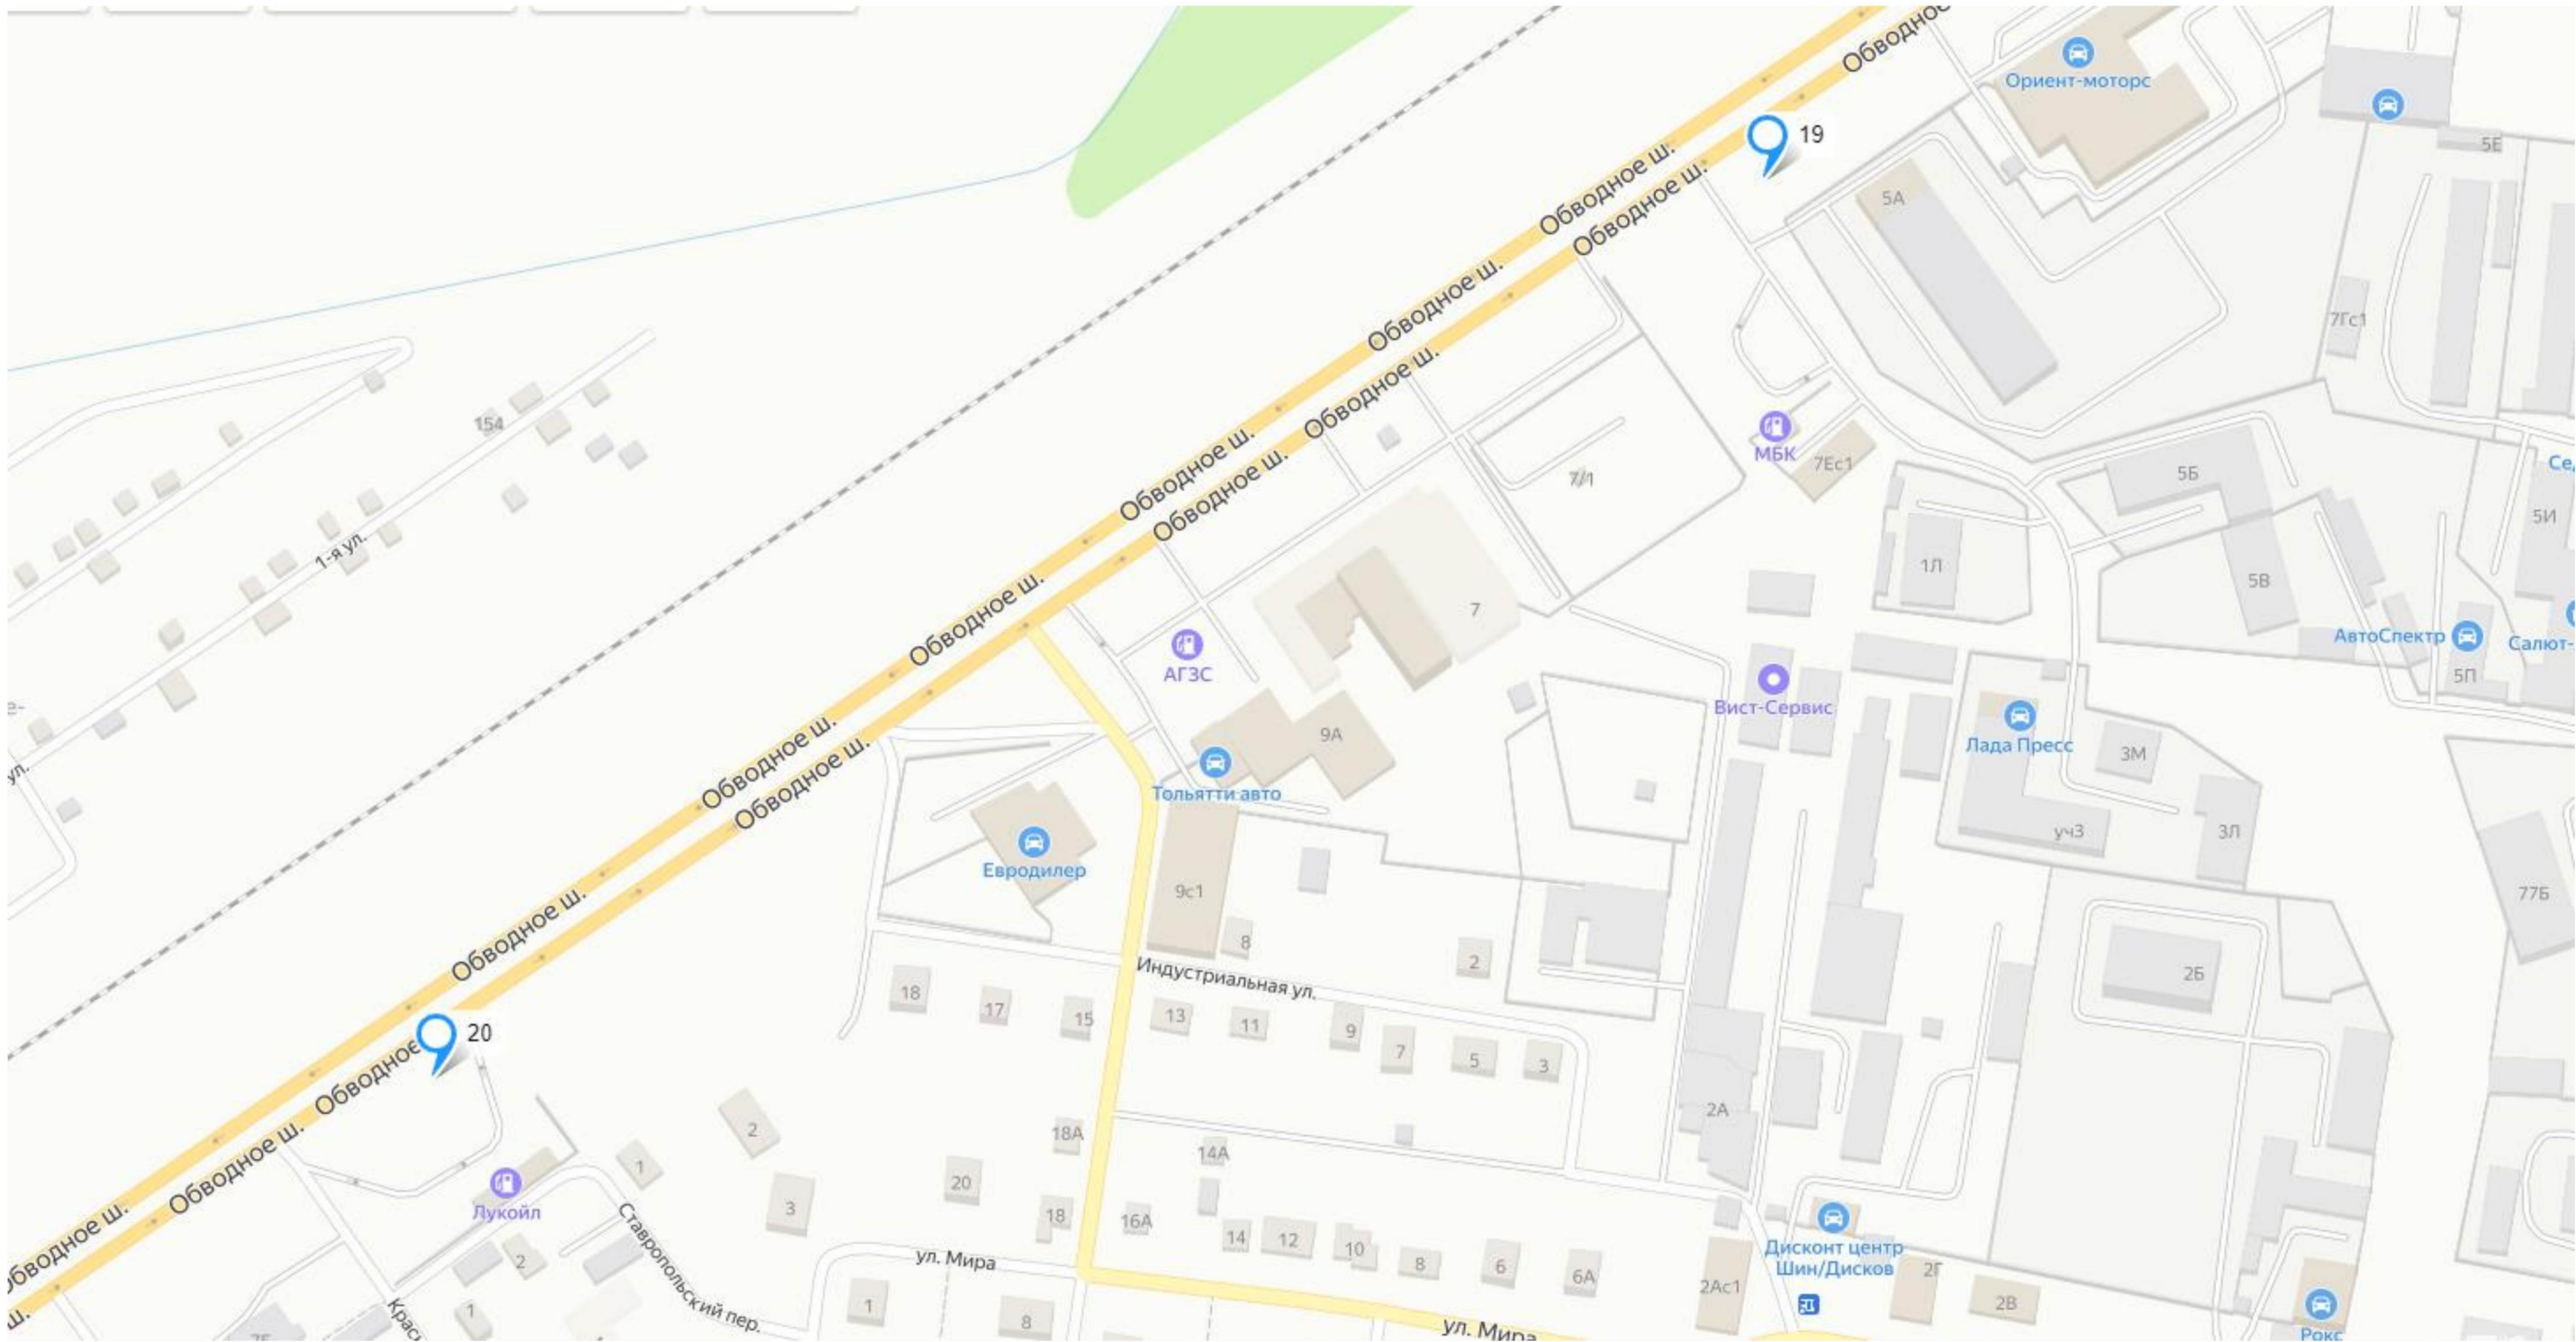


СХЕМА РАЗМЕЩЕНИЯ РЕКЛАМНЫХ КОНСТРУКЦИЙ НА ТЕРРИТОРИИ МУНИЦИПАЛЬНОГО РАЙОНА СТАВРОПОЛЬСКИЙ

МСК-63 зона 1 Самарская область

Фрагмент № 9

Координаты рекламной конструкции		Номер рекламной конструкции по схеме
X	Y	
429903.246	1302203.067	24
429801.377	1302295.228	36
429785.752	1302315.133	37


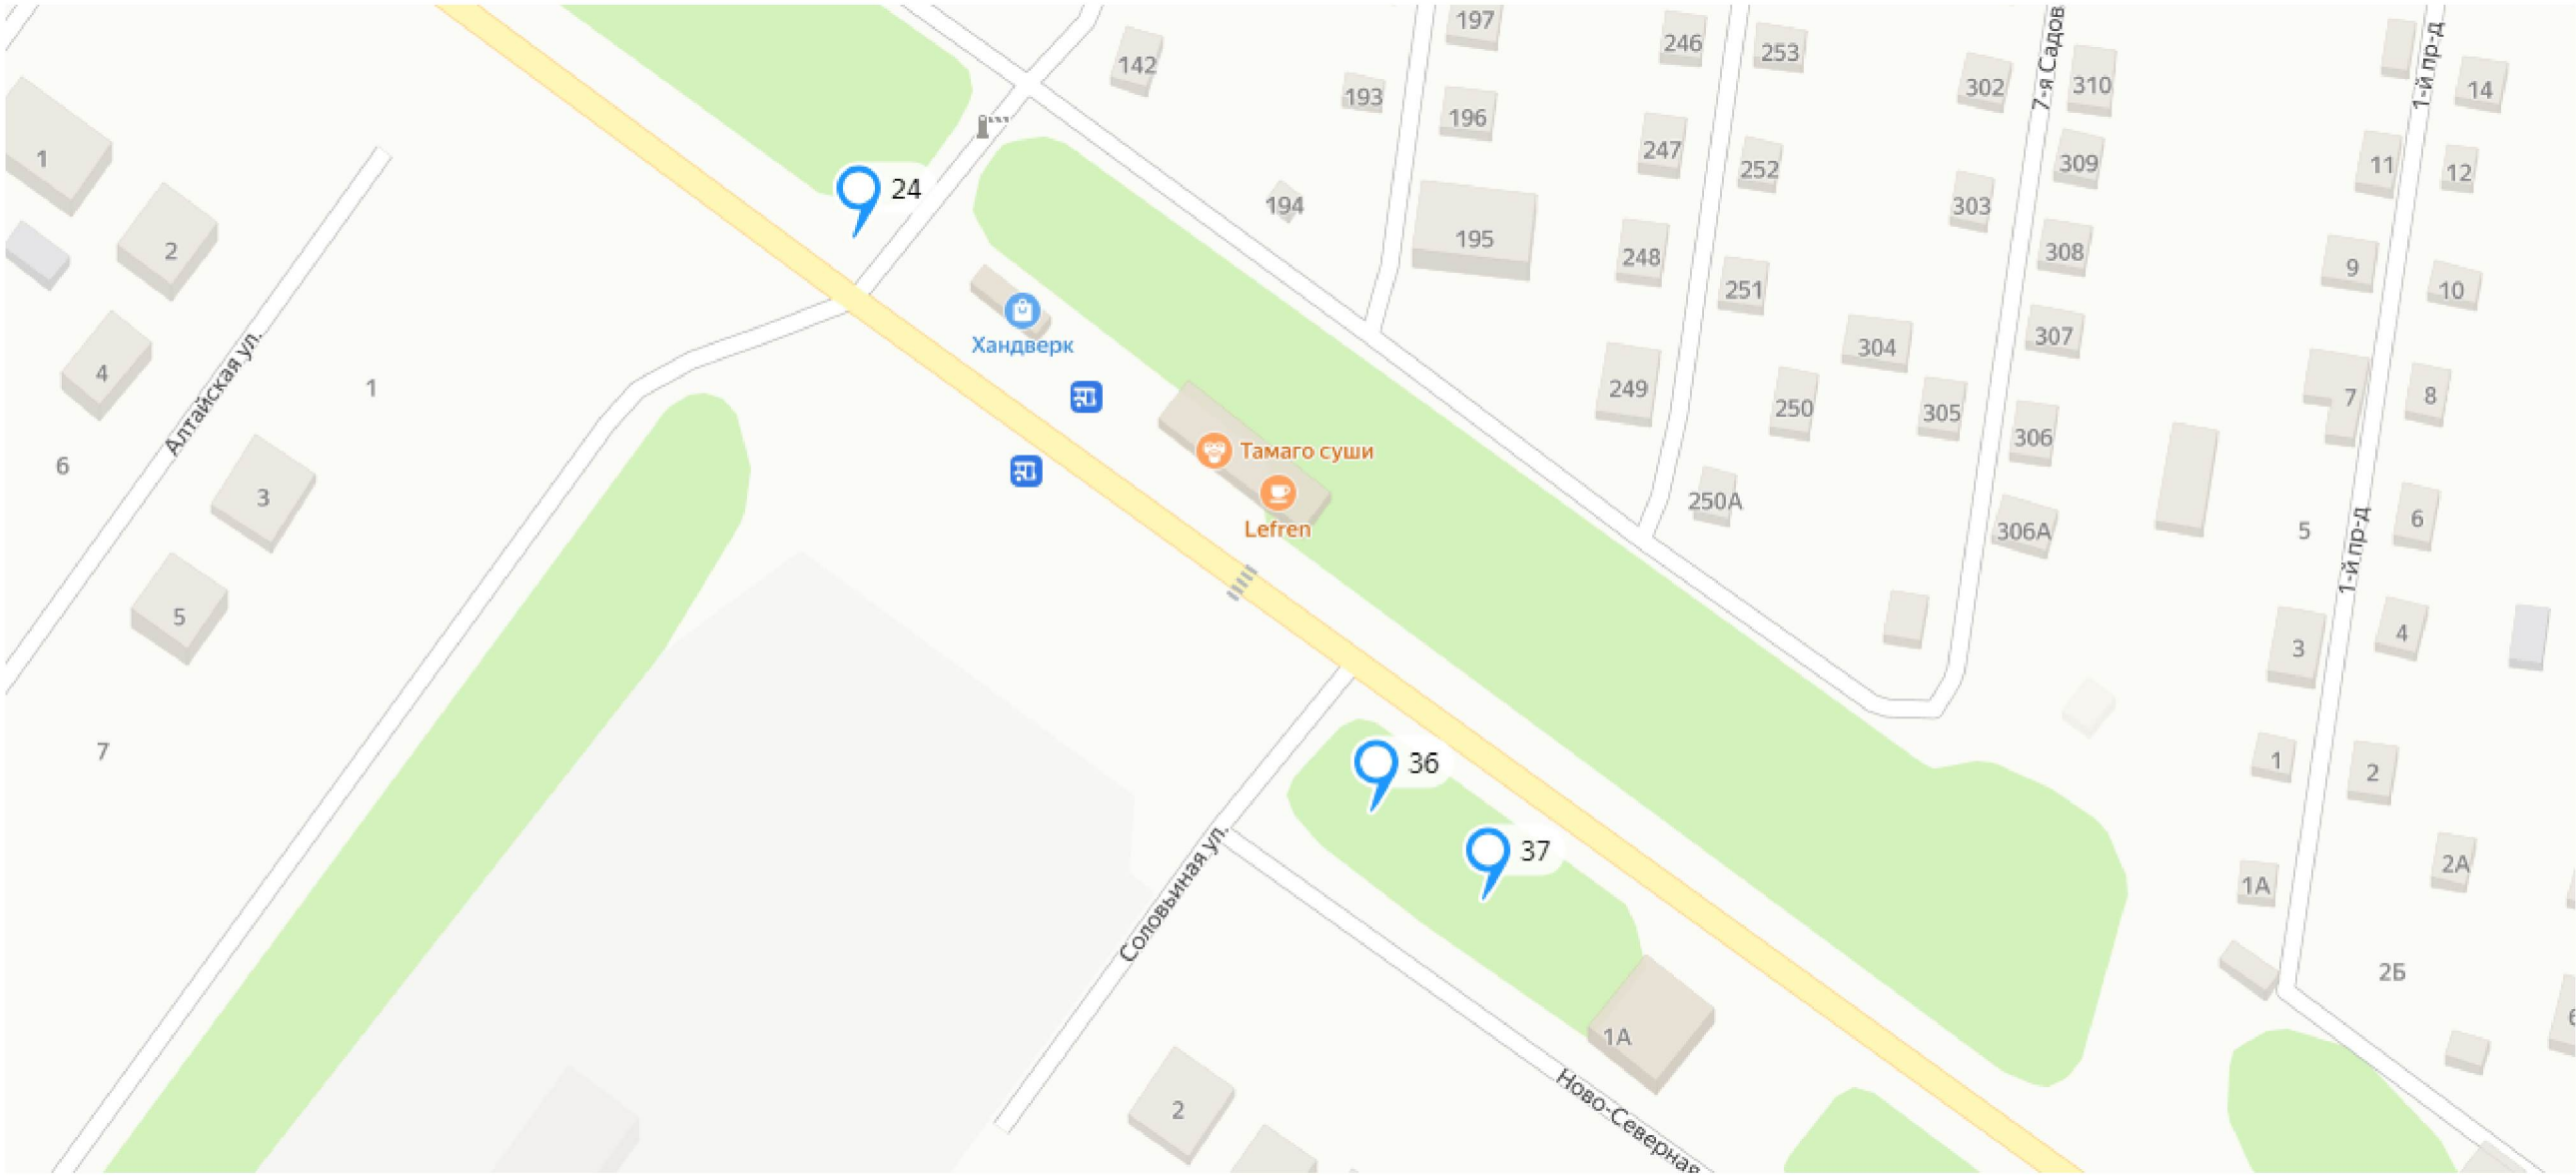


СХЕМА РАЗМЕЩЕНИЯ РЕКЛАМНЫХ КОНСТРУКЦИЙ НА ТЕРРИТОРИИ МУНИЦИПАЛЬНОГО РАЙОНА СТАВРОПОЛЬСКИЙ

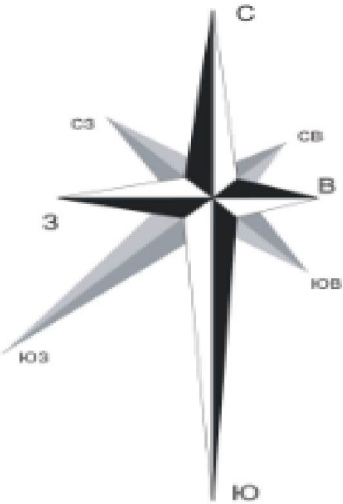

МСК-63 зона 1 Самарская область

Фрагмент № 10

Координаты рекламной конструкции		Номер рекламной конструкции по схеме
Х	Y	
429018.487	1303392.598	22
429352.846	1302929.401	23


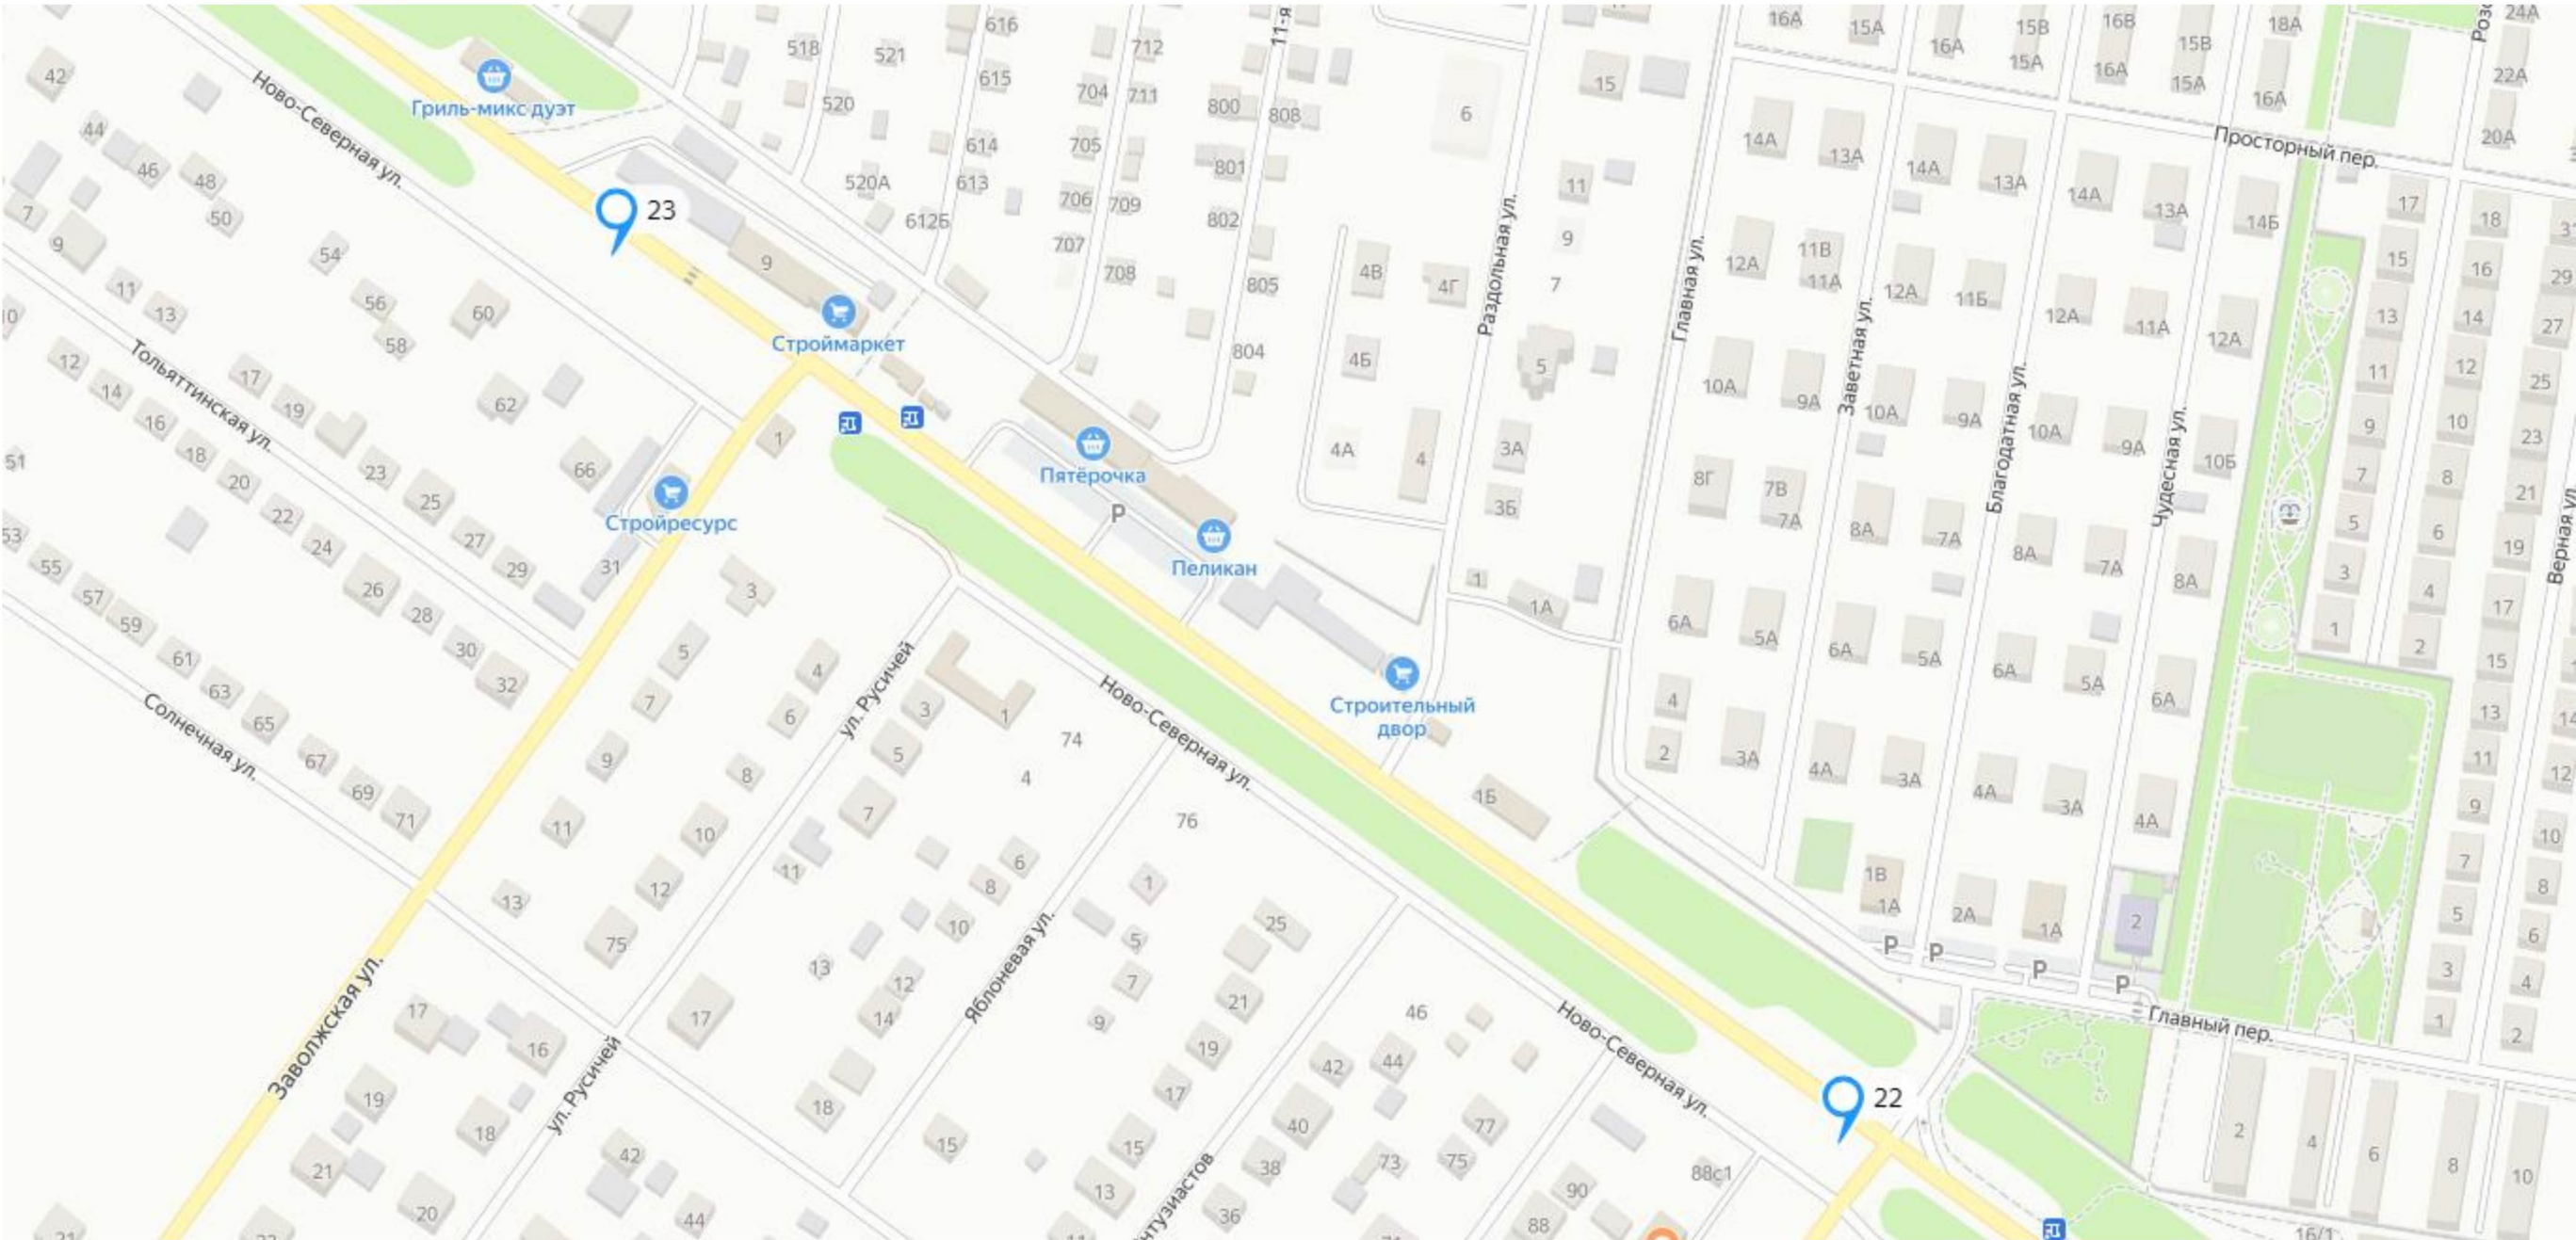


СХЕМА РАЗМЕЩЕНИЯ РЕКЛАМНЫХ КОНСТРУКЦИЙ НА ТЕРРИТОРИИ МУНИЦИПАЛЬНОГО РАЙОНА СТАВРОПОЛЬСКИЙ

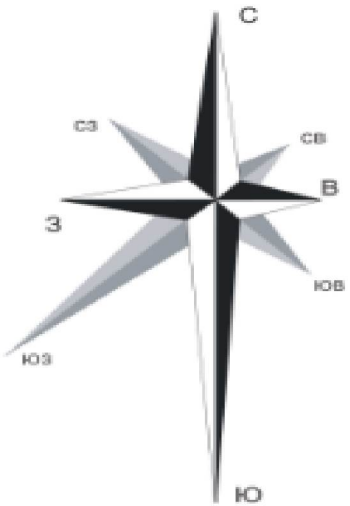

МСК-63 зона 1 Самарская область

Фрагмент № 11

Координаты рекламной конструкции		Номер рекламной конструкции по схеме
X	Y	
438096.811	1317084.748	25

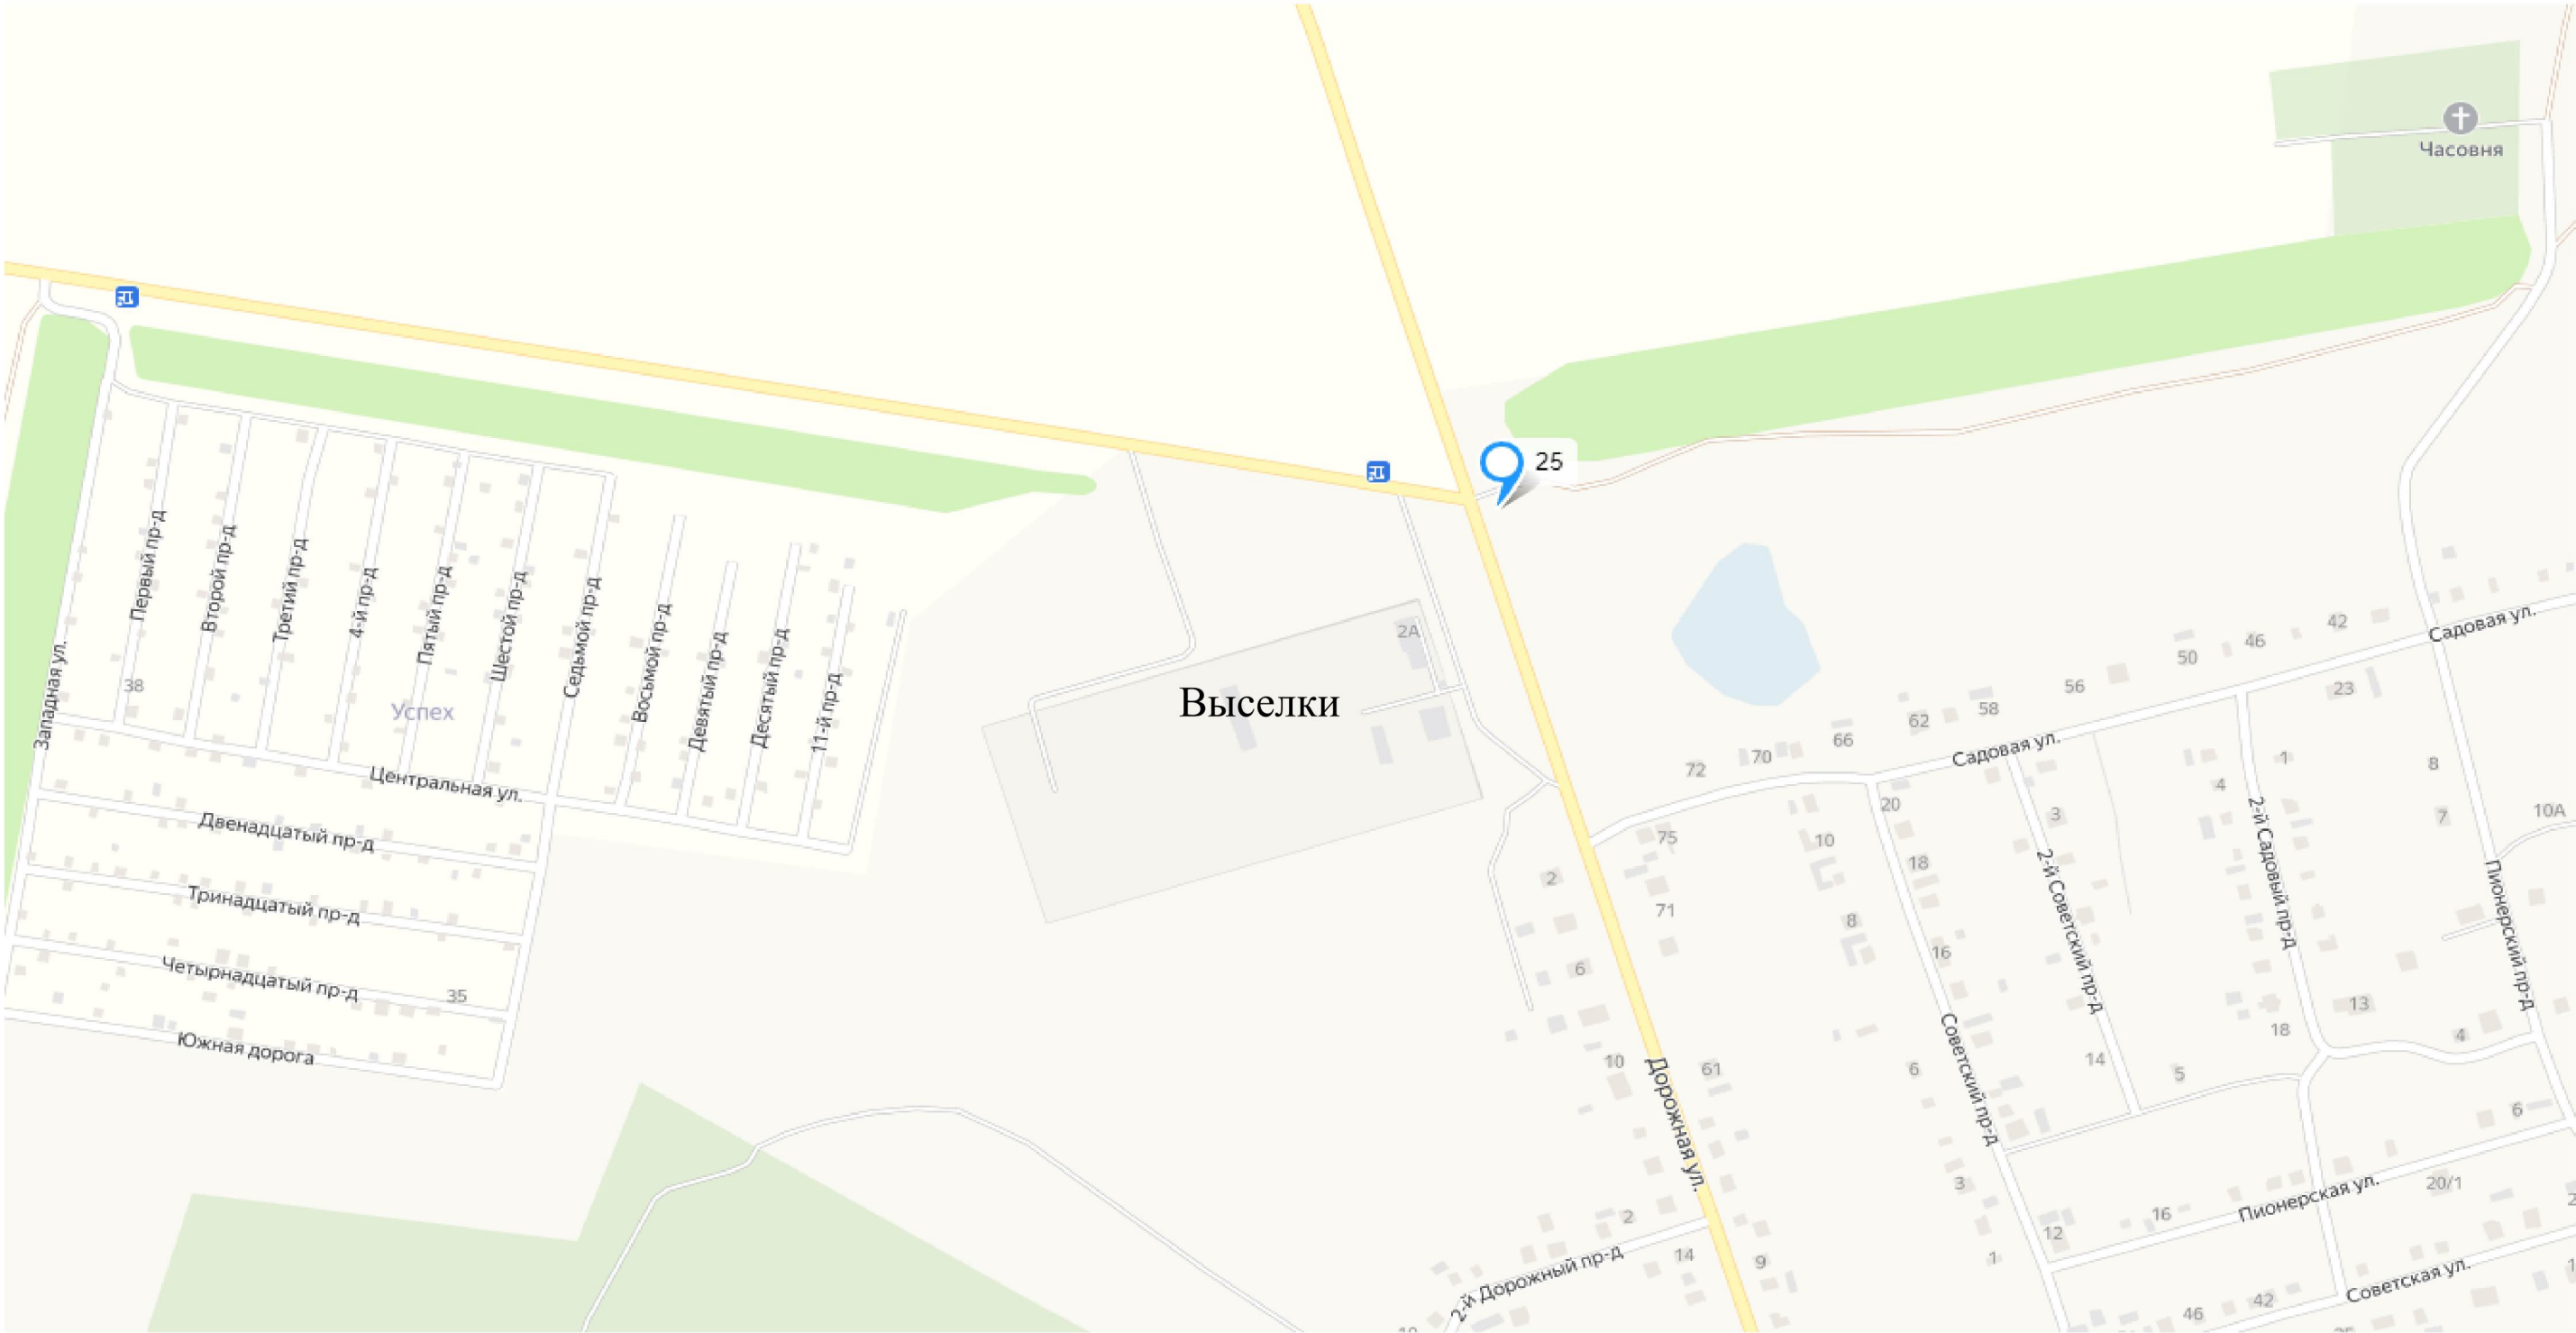


СХЕМА РАЗМЕЩЕНИЯ РЕКЛАМНЫХ КОНСТРУКЦИЙ НА ТЕРРИТОРИИ МУНИЦИПАЛЬНОГО РАЙОНА СТАВРОПОЛЬСКИЙ

[МСК-63 зона 1 Самарская область](#)

Фрагмент № 12

Координаты рекламной конструкции		Номер рекламной конструкции по схеме
X	Y	
428383.848	1304294.903	26



СХЕМА РАЗМЕЩЕНИЯ РЕКЛАМНЫХ КОНСТРУКЦИЙ НА ТЕРРИТОРИИ МУНИЦИПАЛЬНОГО РАЙОНА СТАВРОПОЛЬСКИЙ

МСК-63 зона 1 Самарская область

Фрагмент № 13

Координаты рекламной конструкции		Номер рекламной конструкции по схеме
X	Y	
429089.772	1320463.161	27

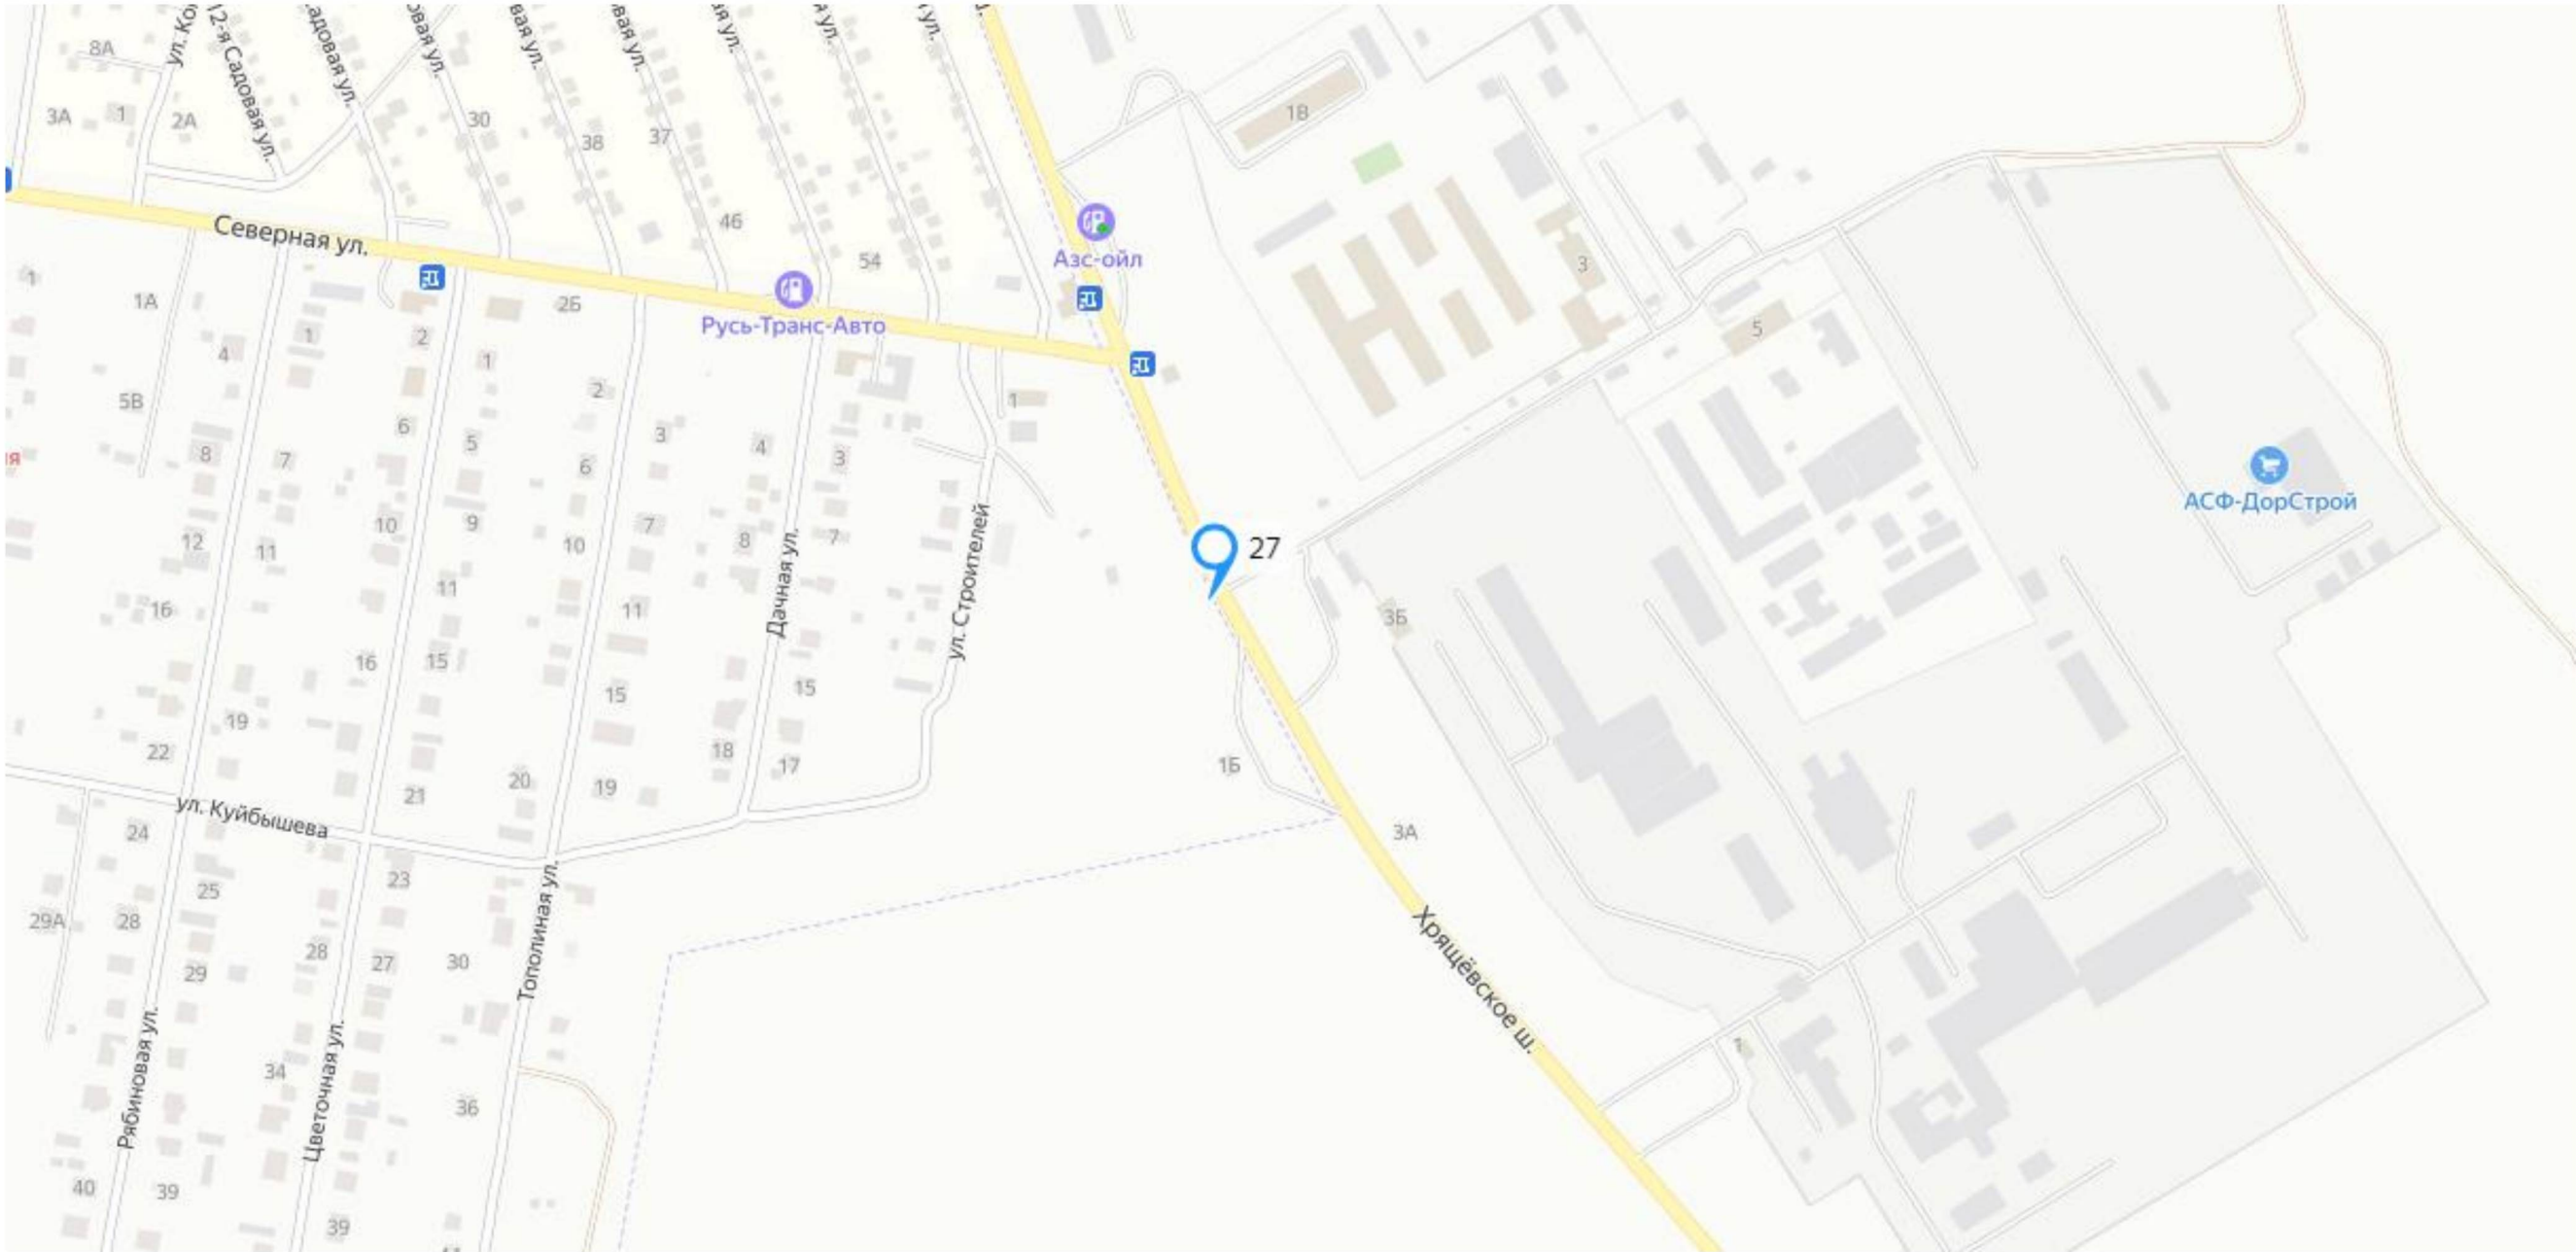


СХЕМА РАЗМЕЩЕНИЯ РЕКЛАМНЫХ КОНСТРУКЦИЙ НА ТЕРРИТОРИИ МУНИЦИПАЛЬНОГО РАЙОНА СТАВРОПОЛЬСКИЙ

МСК-63 зона 1 Самарская область

Фрагмент № 14

Координаты рекламной конструкции		Номер рекламной конструкции по схеме
X	Y	
437001.090	1317405.268	28
437087.668	1317397.634	29

