

ПРАВИТЕЛЬСТВО САРАТОВСКОЙ ОБЛАСТИ

РАСПОРЯЖЕНИЕ

от 15 марта 2021 года № 65-Пр

г. Саратов

Об установлении публичного сервитута публичному акционерному обществу «Федеральная сетевая компания Единой энергетической системы» в целях размещения объекта электросетевого хозяйства регионального значения

В соответствии с пунктом 1 статьи 39.37, статьями 39.38, 39.39, 39.43, пунктом 1 статьи 39.45 Земельного кодекса Российской Федерации, пунктами 3 и 4 статьи 3.6 Федерального закона от 25 октября 2001 года № 137-ФЗ «О введении в действие Земельного кодекса Российской Федерации» и на основании схемы территориального планирования Саратовской области, утвержденной постановлением Правительства Саратовской области от 21 мая 2019 года № 345-П, документации по планировке территории для проведения строительно-монтажных работ по объекту: «Реконструкция ПС 220/110/35 кВ Саратовская в г. Саратове. Корректировка» в границах муниципального образования «Город Саратов» и Расковского муниципального образования Саратовского муниципального района Саратовской области с проектом межевания в его составе, утвержденной постановлением Правительства Саратовской области от 24 октября 2019 года № 748-П, инвестиционной программы ПАО «ФСК ЕЭС» на 2020-2024 годы, утвержденной приказом Министерства энергетики Российской Федерации от 27 декабря 2019 года № 36@, ходатайства публичного акционерного общества «Федеральная сетевая компания Единой энергетической системы»:

1. Установить в интересах публичного акционерного общества «Федеральная сетевая компания Единой энергетической системы» (далее – ПАО «ФСК ЕЭС»), юридический адрес: 117630, Российская Федерация, г. Москва, ул. Академика Челомея, д. 5А; ОГРН 1024701893336, ИНН 4716016979, публичный сервитут в отношении земельных участков и (или) земель, расположенных на территории Расковского муниципального образования Саратовского муниципального района Саратовской области, с целью размещения объекта электросетевого хозяйства: строительство и эксплуатация ВЛ 110 кВ Саратовская – Елшанка I, II цепь (участок ПС 220 кВ Саратовская – оп. 3) в рамках реконструкции объекта энергетики «Сооружение электросетевого комплекса – подстанция «Саратовская», адрес объекта: Саратовская область, Саратовский район, Сокурский тракт, подстанция 23 (далее – ПС 220 кВ Саратовская), принадлежащего на праве собственности ПАО «ФСК ЕЭС».

2. Утвердить прилагаемые границы публичного сервитута площадью 10050 кв. м.

Публичный сервитут устанавливается в отношении земельных участков:

с кадастровым номером 64:32:021507:171, расположенного по адресу: Саратовская область, Саратовский муниципальный район, Расковское МО, опора № 3 ВЛ 110 кВ Саратовская – Елшанка сооружения – электросетевой комплекс – высоковольтная линия 110 кВ «Саратовская – Елшанка – I, II цепь с отпайками на ПС Жасминная, Проммаш, Елшанка II»;

с кадастровым номером 64:32:021507:2449, расположенного по адресу: Саратовская область, Саратовский муниципальный район, Расковское муниципальное образование;

с кадастровым номером 64:32:021507:2437, расположенного по адресу: Саратовская область, Саратовский муниципальный район, Расковское муниципальное образование.

3. Целью установления публичного сервитута, указанного в пункте 1 настоящего распоряжения, является размещение (строительство) объекта электросетевого хозяйства в рамках реконструкции ПС 220 кВ Саратовская, находящегося в собственности ПАО «ФСК ЕЭС», и его эксплуатация (проведение работ) в соответствии с графиком, определенным Правилами технической эксплуатации электрических станций и сетей Российской Федерации, утвержденными приказом Министерства энергетики Российской Федерации от 19 июня 2003 года № 229, и Правилами организации технического обслуживания и ремонта объектов электроэнергетики, утвержденными приказом Министерства энергетики Российской Федерации от 25 октября 2017 года № 1013.

4. Установить срок действия публичного сервитута – 49 лет.

5. В соответствии с пунктом 4 статьи 3.6 Федерального закона «О введении в действие Земельного кодекса Российской Федерации» плата за публичный сервитут не устанавливается.

6. Министерству информации и печати области опубликовать настоящее распоряжение, министерству промышленности и энергетики области разместить его на официальном сайте Правительства области в информационно-телекоммуникационной сети Интернет в течение пяти рабочих дней со дня его подписания.

7. Настоящее распоряжение вступает в силу со дня его подписания.

**Вице-губернатор Саратовской области –
Председатель Правительства
Саратовской области**



Р.В. Бусаргин


УТВЕРЖДЕНЫ
распоряжением Правительства
Саратовской области
от 15 марта 2021 года № 65-Пр

**Границы
публичного сервитута**

Система координат МСК-64, зона 2.
Площадь публичного сервитута: 10050 кв. м.
Обозначение земельного участка: ЗУ1.

Обозначение характерных точек границ	Координаты, м		Средняя квадратическая погрешность положения характерной точки (M_t), м	Метод определения координат
	X	Y		
1	2	3	4	5
н 1	506500.30	2294100.70	0.10	метод спутниковых геодезических измерений (определений)
н 2	506497.92	2294103.73	0.10	метод спутниковых геодезических измерений (определений)
н 3	506520.06	2294121.14	0.10	метод спутниковых геодезических измерений (определений)
н 4	506523.34	2294123.72	0.10	метод спутниковых геодезических измерений (определений)
н 5	506528.03	2294197.18	0.10	метод спутниковых геодезических измерений (определений)
н 6	506599.12	2294230.69	0.10	метод спутниковых геодезических измерений (определений)
н 7	506576.89	2294277.85	0.10	метод спутниковых геодезических измерений (определений)
н 8	506487.41	2294231.49	0.10	метод спутниковых геодезических измерений (определений)
н 9	506480.84	2294221.54	0.10	метод спутниковых геодезических измерений (определений)
н 10	506472.90	2294113.10	0.10	метод спутниковых геодезических измерений (определений)
н 11	506474.30	2294106.82	0.10	метод спутниковых геодезических измерений (определений)
н 12	506484.19	2294085.72	0.10	метод спутниковых геодезических измерений (определений)
н 13	506498.00	2294097.45	0.10	метод спутниковых геодезических измерений (определений)
н 1	506500.30	2294100.70	0.10	метод спутниковых геодезических измерений (определений)

Границы публичного сервитута

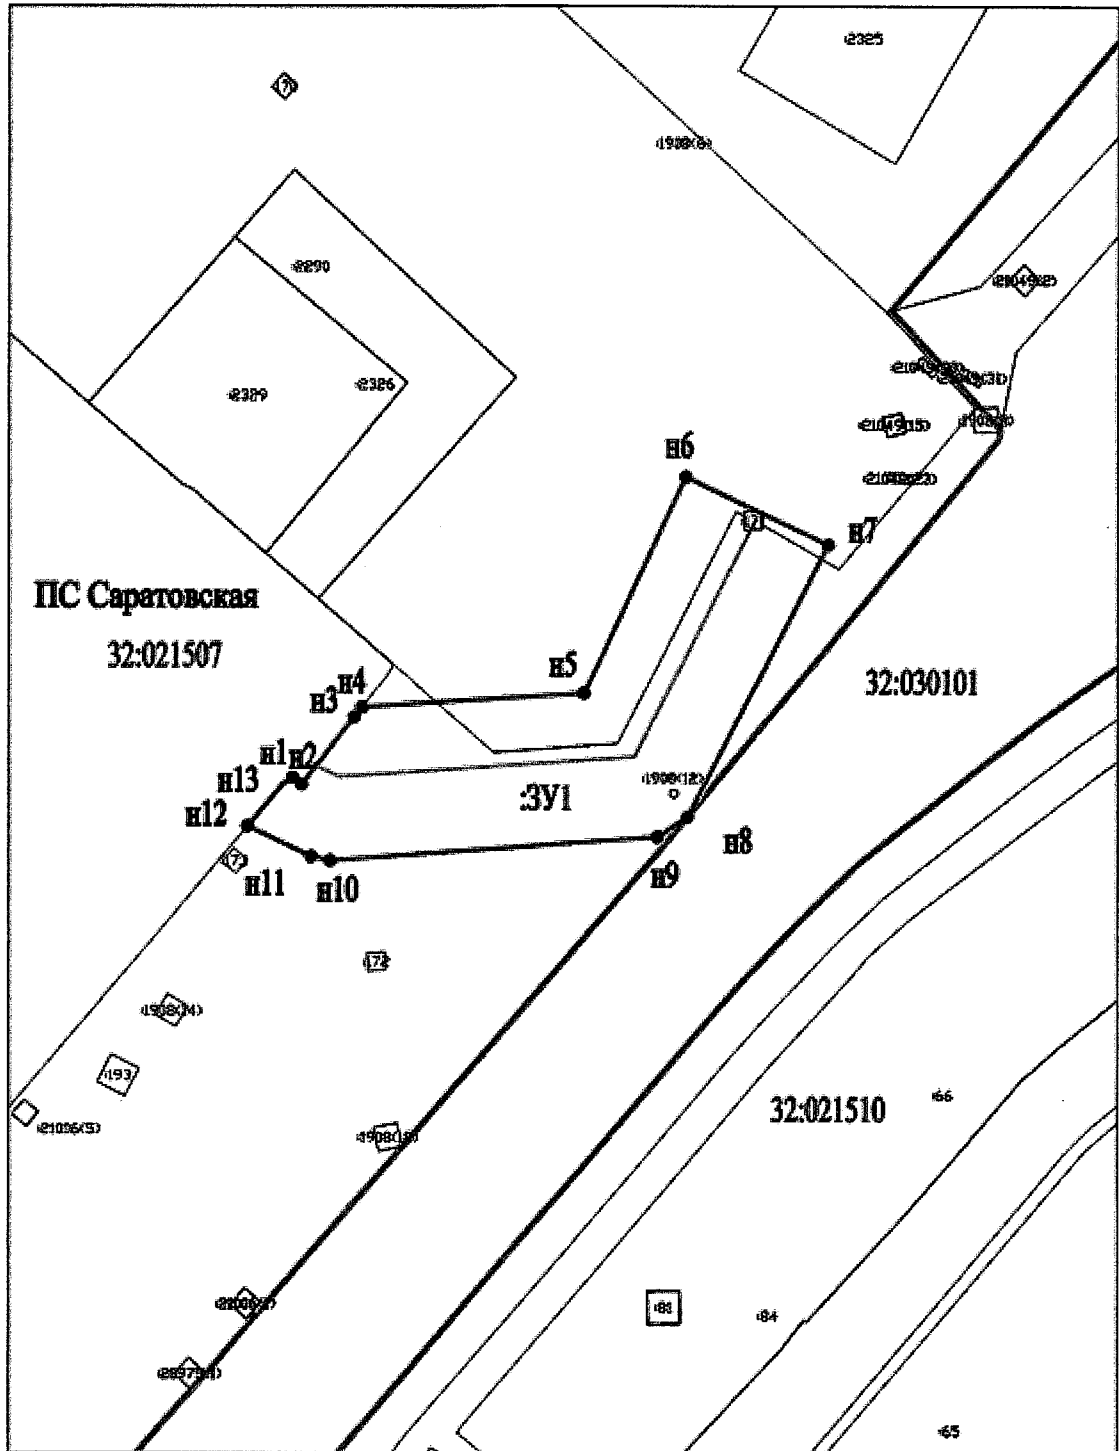

Система координат: МСК - 64, зона 2

Лист 1

Масштаб 1:2000

Условные обозначения:

- проектная граница публичного сервитута
- граница земельного участка включенного в ГКН
- граница квартала
- граница зоны с особыми условиями использования
- характерная точка границы публичного сервитута

- 10310 кадастровый номер земельного участка
- 32:030101 номер кадастрового квартала
- 3У(1) обозначение контура образуемого публичного сервитута
- проектируемые ЛЭП 110 кВ