



ДЕПАРТАМЕНТ ПРИРОДНЫХ РЕСУРСОВ И ОХРАНЫ ОКРУЖАЮЩЕЙ СРЕДЫ ТОМСКОЙ ОБЛАСТИ

ПРИКАЗ

08.06.2022

№ 122

О внесении изменений в приказ Департамента природных ресурсов и охраны окружающей среды Томской области от 12.10.2017 № 153

В целях совершенствования нормативного правового акта
ПРИКАЗЫВАЮ:

1. Внести в приказ Департамента природных ресурсов и охраны окружающей среды Томской области от 12.10.2017 № 153 «Об утверждении проекта и установлении границ и режима зоны санитарной охраны водозаборной скважины № ТМ-546 для целей питьевого и хозяйственно-бытового водоснабжения объектов ОАО «Томское пиво» (г. Томск, ул. Учебная, 37/3) и признании утратившим силу приказа Департамента природных ресурсов и охраны окружающей среды Томской области от 07.12.2011 № 419» (Официальный интернет-портал Администрации Томской области, <http://www.tomsk.gov.ru>, от 13.10.2017) следующие изменения:

1) дополнить пунктом 5 в следующей редакции:

«5. Установить описание местоположения границ, в соответствии с приложением № 4 к настоящему приказу.».

2) дополнить приложением № 4 Описание местоположения границ согласно приложению № 1 к настоящему приказу.

2. Настоящий приказ вступает в силу со дня его официального опубликования.

И.о. начальника Департамента



Т.Н. Мочалова

Приложение № 1 к приказу
Департамента природных ресурсов
и охраны окружающей среды
Томской области от 08.06.2022
№ 122

Приложение № 4 к приказу
Департамента природных ресурсов
и охраны окружающей среды
Томской области от 12.10.2017
№ 153

ОПИСАНИЕ МЕСТОПОЛОЖЕНИЯ ГРАНИЦ Зона санитарной охраны водозаборной скважины № ТМ-546 для целей питьевого и хозяйственно-бытового водоснабжения объектов ОАО «Томское пиво»» (г. Томск, ул. Учебная, 37/3), I пояс ЗСО		
наименование объекта, местоположение границ которого описано (далее – объект)		
Раздел 1		
Сведения об объекте		
№ п/п	Характеристика объекта	Описание характеристик
1.	Местоположение объекта	Томская область, г. Томск
2.	Площадь объекта +/- величина погрешности определения площади (Р+/- Дельта Р)	$25 \text{ м}^2 \pm 2 \text{ м}^2$
3.	Иные характеристики объекта	Вид объекта реестра границ: Зона с особыми условиями использования территории. Содержание ограничений использования объектов недвижимости в пределах зоны или территории: 1. Территория первого пояса ЗСО должна быть спланирована для отвода поверхностного стока за ее пределы, озеленена, ограждена и обеспечена охраной. Дорожки к сооружениям должны иметь твердое покрытие. 2. Не допускается посадка высокоствольных деревьев, все виды строительства, не имеющие непосредственного отношения к эксплуатации, реконструкции и расширению водопроводных сооружений, в том числе прокладка трубопроводов различного назначения, размещение жилых и хозяйственно - бытовых зданий, проживание людей, применение ядохимикатов и удобрений. 3. Здания должны быть оборудованы канализацией с отведением сточных вод в ближайшую систему бытовой или производственной канализации или на местные станции очистных сооружений, расположенные за пределами первого пояса


	ЗСО с учетом санитарного режима на территории второго пояса. В исключительных случаях при отсутствии канализации должны устраиваться водонепроницаемые приемники нечистот и бытовых отходов, расположенные в местах, исключающих загрязнение территории первого пояса ЗСО при их вывозе. 4. Водопроводные сооружения, расположенные в первом поясе зоны санитарной охраны, должны быть оборудованы с учетом предотвращения возможности загрязнения питьевой воды через оголовки и устья скважин, люки и переливные трубы резервуаров и устройства заливки насосов. 5. Все водозаборы должны быть оборудованы аппаратурой для систематического контроля соответствия фактического дебита при эксплуатации водопровода проектной производительности, предусмотренной при его проектировании и обосновании границ ЗСО. 6. Санитарные мероприятия в пределах первого пояса ЗСО должны выполняться органами коммунального хозяйства или другими владельцами водозаборных скважин. 7. На территории первого, второго и третьего поясов зон санитарной охраны и в полосе водоводов выполняются иные мероприятия, предусмотренные СанПиН 2.1.4.1110-02 «Зона санитарной охраны источников водоснабжения и водопроводов питьевого назначения» и проектом «Зоны санитарной охраны разведочно-эксплуатационной скважины № ТМ-546 ОАО «Томское пиво».
--	---

Раздел 2					
Сведения о местоположении границ объекта					
1. Система координат МСК-70, зона 4					
2. Сведения о характерных точках границ объекта					
Обозначение характерных точек границ	Координаты, м		Метод определения координат характерной точки	Средняя квадратическая погрешность положения характерной точки (Mt), м	Описание обозначения точки на местности (при наличии)
	X	Y			
1	2	3	4	5	6
1	347319,61	4325466,74	Аналитический метод	0,10	-
2	347319,70	4325471,73		0,10	
3	347314,71	4325471,82		0,10	
4	347314,62	4325466,83		0,10	
1	347319,61	4325466,74		0,10	
3. Сведения о характерных точках части (частей) границы объекта					
1	2	3	4	5	6
-	-	-	-	-	-

Раздел 3							
Сведения о местоположении измененных (уточненных) границ объекта							
1. Система координат -							
2. Сведения о характерных точках границ объекта							
Обозначение характерных точек границ	Существующие координаты, м		Измененные (уточненные) координаты, м		Метод определения координат характерной точки	Средняя квадратическая погрешность положения характерной точки (Mt), м	Описание обозначения точки на местности (при наличии)
	X	Y	X	Y			
1	2	3	4	5	6	7	8
-	-	-	-	-	-	-	-
3. Сведения о характерных точках части (частей) границы объекта							
-	-	-	-	-	-	-	-

Раздел 4

План границ объекта

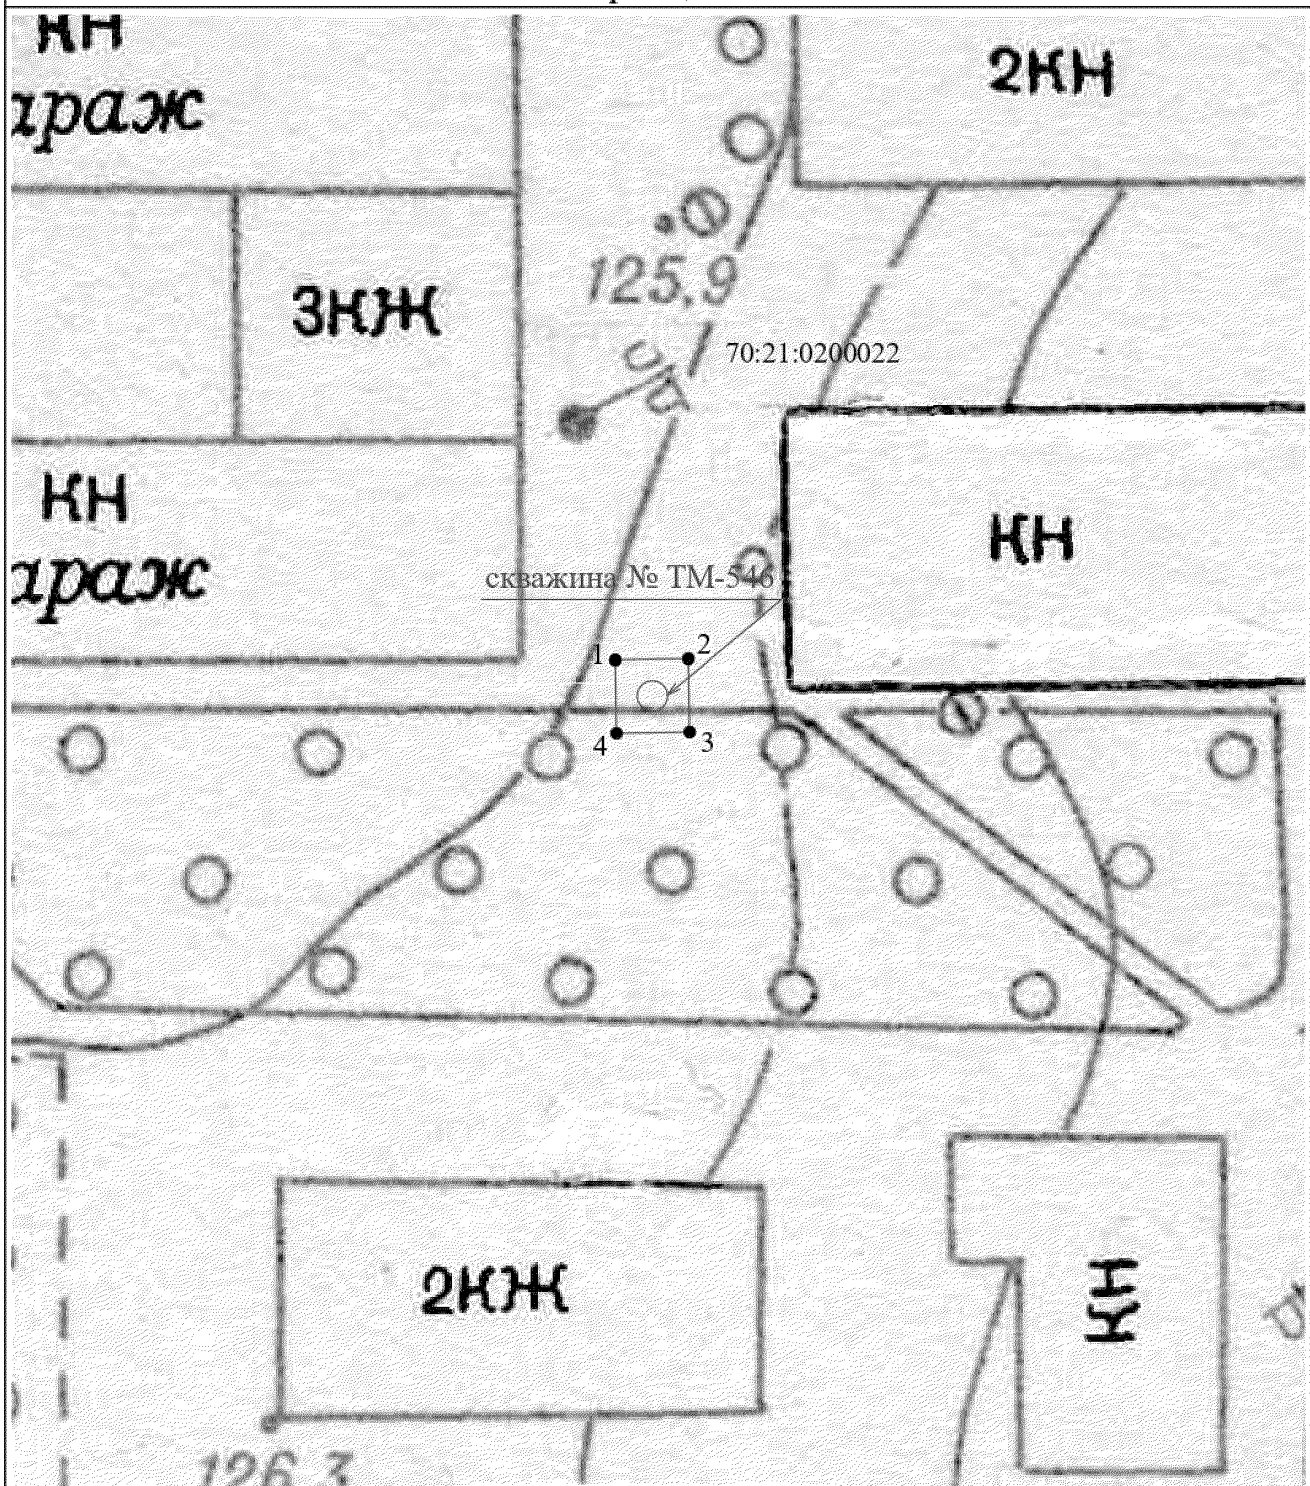

Масштаб 1:500

Условные обозначения:

- - Обозначение водозаборной скважины № ТМ-546
- - Вновь образуемая граница I пояса зоны санитарной охраны водозаборной скважины
- 1 - Обозначение характерной точки границы объекта
- 70:21:0200022 - Граница и номер кадастрового квартала


ОПИСАНИЕ МЕСТОПОЛОЖЕНИЯ ГРАНИЦ Зона санитарной охраны водозаборной скважины № ТМ-546 для целей питьевого и хозяйственно-бытового водоснабжения объектов ОАО «Томское пиво» (г. Томск, ул. Учебная, 37/3), II пояс ЗСО		
наименование объекта, местоположение границ которого описано (далее – объект)		
Раздел 1		
Сведения об объекте		
№ п/п	Характеристика объекта	Описание характеристик
1.	Местоположение объекта	Томская область, г. Томск
2.	Площадь объекта +/- величина погрешности определения площади (P+/- Дельта P)	$2\,916\text{ м}^2 \pm 19\text{ м}^2$
3.	Иные характеристики объекта	Вид объекта реестра границ: Зона с особыми условиями использования территории. Содержание ограничений использования объектов недвижимости в пределах зоны или территории: 1. Выявление, тампонирующее или восстановление всех старых, бездействующих, дефектных или неправильно эксплуатируемых скважин, представляющих опасность в части возможности загрязнения водоносных горизонтов. 2. Бурение новых скважин и новое строительство, связанное с нарушением почвенного покрова, производится при обязательном согласовании с центром государственного санитарно-эпидемиологического надзора. В пределах второго пояса ЗСО подземных источников водоснабжения не допускается: - размещение кладбищ, скотомогильников, полей ассенизации, полей фильтрации, навозохранилищ, силосных траншей, животноводческих и птицеводческих предприятий и других объектов, обуславливающих опасность микробного загрязнения подземных вод; - применение удобрений и ядохимикатов; - рубка леса главного пользования и реконструкции. 3. Запрещение закачки отработанных вод в подземные горизонты, подземного складирования твердых отходов и разработки недр земли. 4. Запрещение размещения складов горюче-смазочных материалов, ядохимикатов и минеральных удобрений, накопителей промстоков, шламоохранилищ и других

		объектов, обуславливающих опасность химического загрязнения подземных вод. Размещение таких объектов допускается в пределах третьего пояса ЗСО только при использовании защищенных подземных вод, при условии выполнения специальных мероприятий по защите водоносного горизонта от загрязнения при наличии санитарно-эпидемиологического заключения центра государственного санитарно-эпидемиологического надзора, выданного с учетом заключения органов геологического контроля. 5. Своевременное выполнение необходимых мероприятий по санитарной охране поверхностных вод, имеющих непосредственную гидрологическую связь с используемым водоносным горизонтом, в соответствии с гигиеническими требованиями к охране поверхностных вод. 6. Выполнение мероприятий по санитарному благоустройству территории населенных пунктов и других объектов (оборудование канализацией, устройство водонепроницаемых выгребов, организация отвода поверхностного стока и др.). 7. На территории первого, второго и третьего поясов зон санитарной охраны и в полосе водоводов выполняются иные мероприятия, предусмотренные СанПиН 2.1.4.1110-02 «Зона санитарной охраны источников водоснабжения и водопроводов питьевого назначения» и проектом «Зоны санитарной охраны разведочно-эксплуатационной скважины № ТМ-546 ОАО «Томское пиво».
--	--	---

Раздел 2					
Сведения о местоположении границ объекта					
3. Система координат МСК-70, зона 4					
4. Сведения о характерных точках границ объекта					
Обозначение характерных точек границ	Координаты, м		Метод определения координат характерной точки	Средняя квадратическая погрешность положения характерной точки (Mt), м	Описание обозначения точки на местности (при наличии)
	X	Y			
1	2	3	4	5	6
1	347343,67	4325441,80	Аналитический метод	0,10	-
2	347344,64	4325495,79		0,10	
3	347290,65	4325496,76		0,10	
4	347289,68	4325442,77		0,10	
1	347343,67	4325441,80		0,10	
3. Сведения о характерных точках части (частей) границы объекта					
1	2	3	4	5	6
-	-	-	-	-	-

Раздел 3							
Сведения о местоположении измененных (уточненных) границ объекта							
1. Система координат -							
2. Сведения о характерных точках границ объекта							
Обозначение характерных точек границ	Существующие координаты, м		Измененные (уточненные) координаты, м		Метод определения координат характерной точки	Средняя квадратическая погрешность положения характерной точки (Mt), м	Описание обозначения точки на местности (при наличии)
	X	Y	X	Y			
1	2	3	4	5	6	7	8
-	-	-	-	-	-	-	-
3. Сведения о характерных точках части (частей) границы объекта							
-	-	-	-	-	-	-	-

Раздел 4
План границ объекта

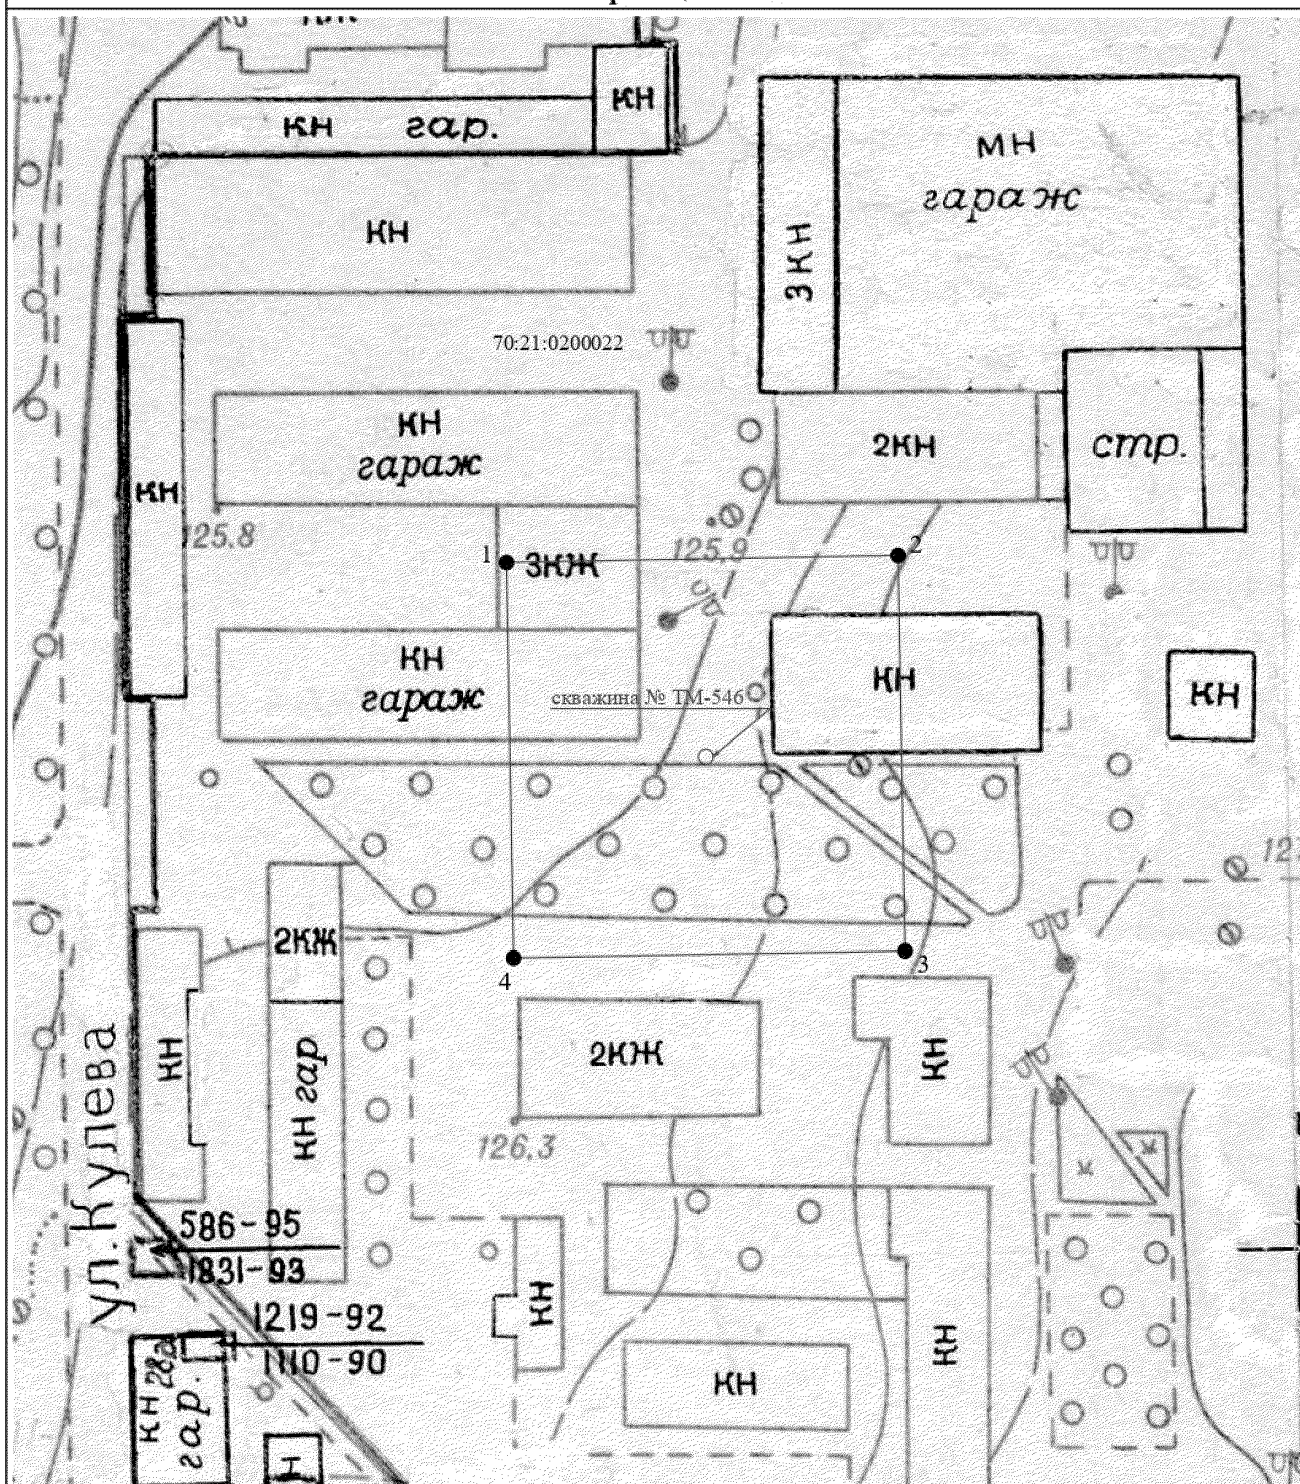

Масштаб 1:1 000

Условные обозначения:

- - Обозначение водозаборной скважины № ТМ-546
- - Вновь образуемая граница II пояса зоны санитарной охраны водозаборной скважины
- 1 • - обозначение характерной точки границы объекта
- 70:21:0200022 - Граница и номер кадастрового квартала

ОПИСАНИЕ МЕСТОПОЛОЖЕНИЯ ГРАНИЦ Зона санитарной охраны водозаборной скважины № ТМ-546 для целей питьевого и хозяйственно-бытового водоснабжения объектов ОАО «Томское пиво» (г. Томск, ул. Учебная, 37/3), III пояс ЗСО		
наименование объекта, местоположение границ которого описано (далее – объект)		
Раздел 1		
Сведения об объекте		
№ п/п	Характеристика объекта	Описание характеристик
1.	Местоположение объекта	Томская область, г. Томск
2.	Площадь объекта +/- величина погрешности определения площади (Р+/- Дельта Р)	126 376 м ² ± 125 м ²
3.	Иные характеристики объекта	Вид объекта реестра границ: Зона с особыми условиями использования территории. Содержание ограничений использования объектов недвижимости в пределах зоны или территории: 1.Выявление, тампонирующее или восстановление всех старых, бездействующих, дефектных или неправильно эксплуатируемых скважин, представляющих опасность в части возможности загрязнения водоносных горизонтов. 2. Бурение новых скважин и новое строительство, связанное с нарушением почвенного покрова, производится при обязательном согласовании с центром государственного санитарно-эпидемиологического надзора. В пределах второго пояса ЗСО подземных источников водоснабжения не допускается: - размещение кладбищ, скотомогильников, полей ассенизации, полей фильтрации, навозохранилищ, силосных траншей, животноводческих и птицеводческих предприятий и других объектов, обуславливающих опасность микробного загрязнения подземных вод; -применение удобрений и ядохимикатов; -рубка леса главного пользования и реконструкции. 3. Запрещение закачки отработанных вод в подземные горизонты, подземного складирования твердых отходов и разработки недр земли. 4. Запрещение размещения складов горюче-смазочных материалов, ядохимикатов и минеральных удобрений, накопителей промстоков, шламоохранилищ и других

	объектов, обуславливающих опасность химического загрязнения подземных вод. Размещение таких объектов допускается в пределах третьего пояса ЗСО только при использовании защищенных подземных вод, при условии выполнения специальных мероприятий по защите водоносного горизонта от загрязнения при наличии санитарно-эпидемиологического заключения центра государственного санитарно-эпидемиологического надзора, выданного с учетом заключения органов геологического контроля. 5. Своевременное выполнение необходимых мероприятий по санитарной охране поверхностных вод, имеющих непосредственную гидрологическую связь с используемым водоносным горизонтом, в соответствии с гигиеническими требованиями к охране поверхностных вод. 6. Выполнение мероприятий по санитарному благоустройству территории населенных пунктов и других объектов (оборудование канализацией, устройство водонепроницаемых выгребов, организация отвода поверхностного стока и др.). 7. На территории первого, второго и третьего поясов зон санитарной охраны и в полосе водоводов выполняются иные мероприятия, предусмотренные СанПиН 2.1.4.1110-02 «Зона санитарной охраны источников водоснабжения и водопроводов питьевого назначения» и проектом «Зоны санитарной охраны разведочно-эксплуатационной скважины № ТМ-546 ОАО «Томское пиво».
--	---

Раздел 2					
Сведения о местоположении границ объекта					
5. Система координат МСК-70, зона 4					
6. Сведения о характерных точках границ объекта					
Обозначение характерных точек границ	Координаты, м		Метод определения координат характерной точки	Средняя квадратическая погрешность положения характерной точки (Mt), м	Описание обозначения точки на местности (при наличии)
	X	Y			
1	2	3	4	5	6
1	347491,99	4325288,17	Аналитический метод	0,10	-
2	347498,25	4325644,10		0,10	
3	347142,30	4325650,44		0,10	
4	347136,04	4325294,49		0,10	
1	347491,99	4325288,17		0,10	
3. Сведения о характерных точках части (частей) границы объекта					
1	2	3	4	5	6
-	-	-	-	-	-


Раздел 3							
Сведения о местоположении измененных (уточненных) границ объекта							
1. Система координат -							
2. Сведения о характерных точках границ объекта							
Обозначение характерных точек границ	Существующие координаты, м		Измененные (уточненные) координаты, м		Метод определения координат характерной точки	Средняя квадратическая погрешность положения характерной точки (Mt), м	Описание обозначения точки на местности (при наличии)
	X	Y	X	Y			
1	2	3	4	5	6	7	8
-	-	-	-	-	-	-	-
3. Сведения о характерных точках части (частей) границы объекта							
-	-	-	-	-	-	-	-

Раздел 4

План границ объекта



Условные обозначения:

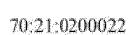-  - Обозначение водозаборной скважины № ТМ-546
-  - Вновь образуемая граница III пояса зоны санитарной охраны водозаборной скважины
-  - обозначение характерной точки границы объекта
-  - Граница и номер кадастрового квартала