



МИНИСТЕРСТВО ИМУЩЕСТВЕННЫХ ОТНОШЕНИЙ,
ГРАДОСТРОИТЕЛЬНОЙ ДЕЯТЕЛЬНОСТИ И ЦИФРОВОГО
РАЗВИТИЯ УЛЬЯНОВСКОЙ ОБЛАСТИ

ПРИКАЗ

23 января 2026 г.

№ 6-пр
Экз. № 1

г. Ульяновск

О внесении изменений в Генеральный план муниципального образования
«Живайкинское сельское поселение» Барышского района
Ульяновской области

В соответствии со статьями 23, 24 Градостроительного кодекса Российской Федерации, статьёй 2 Закона Ульяновской области от 18.12.2014 № 210-ЗО «О перераспределении полномочий в области градостроительной деятельности между органами местного самоуправления муниципальных образований Ульяновской области и органами государственной власти Ульяновской области», постановлением Правительства Ульяновской области от 27.01.2022 № 1/51-П «О Министерстве имущественных отношений, градостроительной деятельности и цифрового развития Ульяновской области», приказом Министерства имущественных отношений и архитектуры Ульяновской области от 19.04.2023 № 33-пр «Об утверждении Положения о составе, порядке подготовки и утверждения документов территориального планирования муниципальных образований Ульяновской области, порядке подготовки изменений и внесения их в такие документы» п р и к а з ы в а ю:

1. Внести в Генеральный план муниципального образования «Живайкинское сельское поселение» Барышского района Ульяновской области, утверждённый решением Совета депутатов муниципального образования «Живайкинское сельское поселение» Барышского района Ульяновской области от 15.04.2011 № 5/6 «Об утверждении Генерального плана муниципального образования Живайкинское сельское поселение» Барышского района Ульяновской области», следующие изменения:

1.1. Карту «Генеральный план (Основной чертёж)» изложить в новой редакции «Карта планируемого размещения объектов местного значения. Карта границ населённых пунктов (в том числе границ образуемых населённых пунктов)» согласно приложению № 1 к настоящему приказу.

1.2. Карту «Генеральный план с. Живайкино» изложить в новой редакции «Карта функциональных зон. Фрагмент с. Живайкино» согласно приложению № 2 к настоящему приказу.

2. Рекомендовать муниципальному образованию «Живайкинское сельское поселение» Барышского района Ульяновской области и муниципальному образованию «Барышский район» Ульяновской области разместить настоящий приказ на официальном сайте в информационно-телекоммуникационной сети «Интернет» и средствах массовой информации.


3. Настоящий приказ вступает в силу на следующий день после дня его официального опубликования.

Министр




О.М.Ягфаров

ЖИВАЙКИНСКОЕ сельское поселение
М.О. "Барышский район" Ульяновской области.
Генеральный план. М 25 000

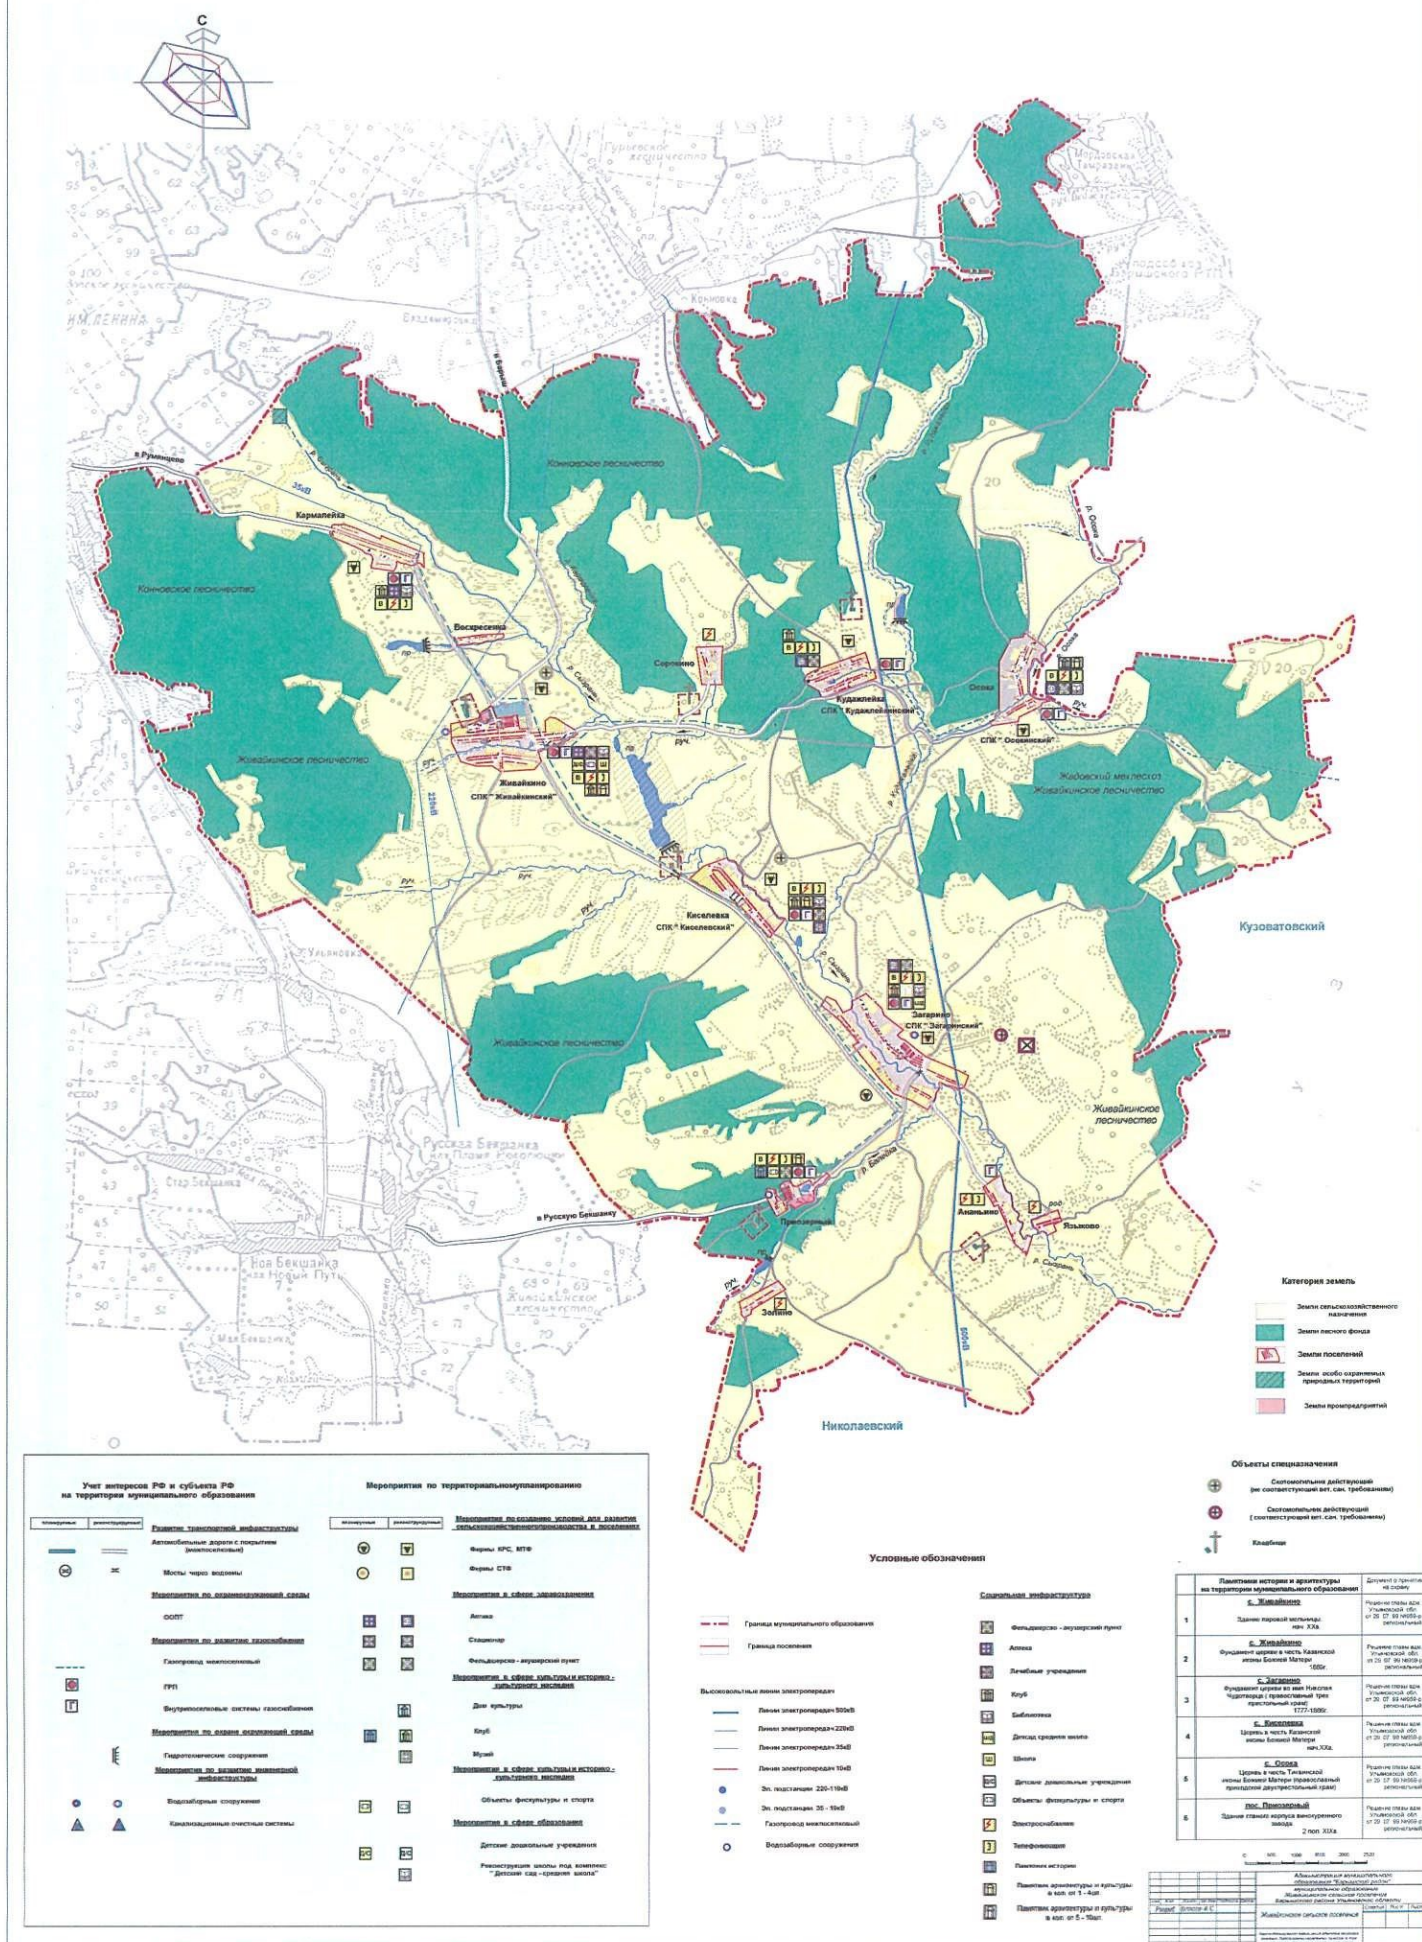

ЖИВАЙКИНО

Приложение № 2 к приказу
Министерства имущественных
отношений, градостроительной
деятельности и цифрового
развития Ульяновской области
от "23" 01 2026 г. № 6-нр

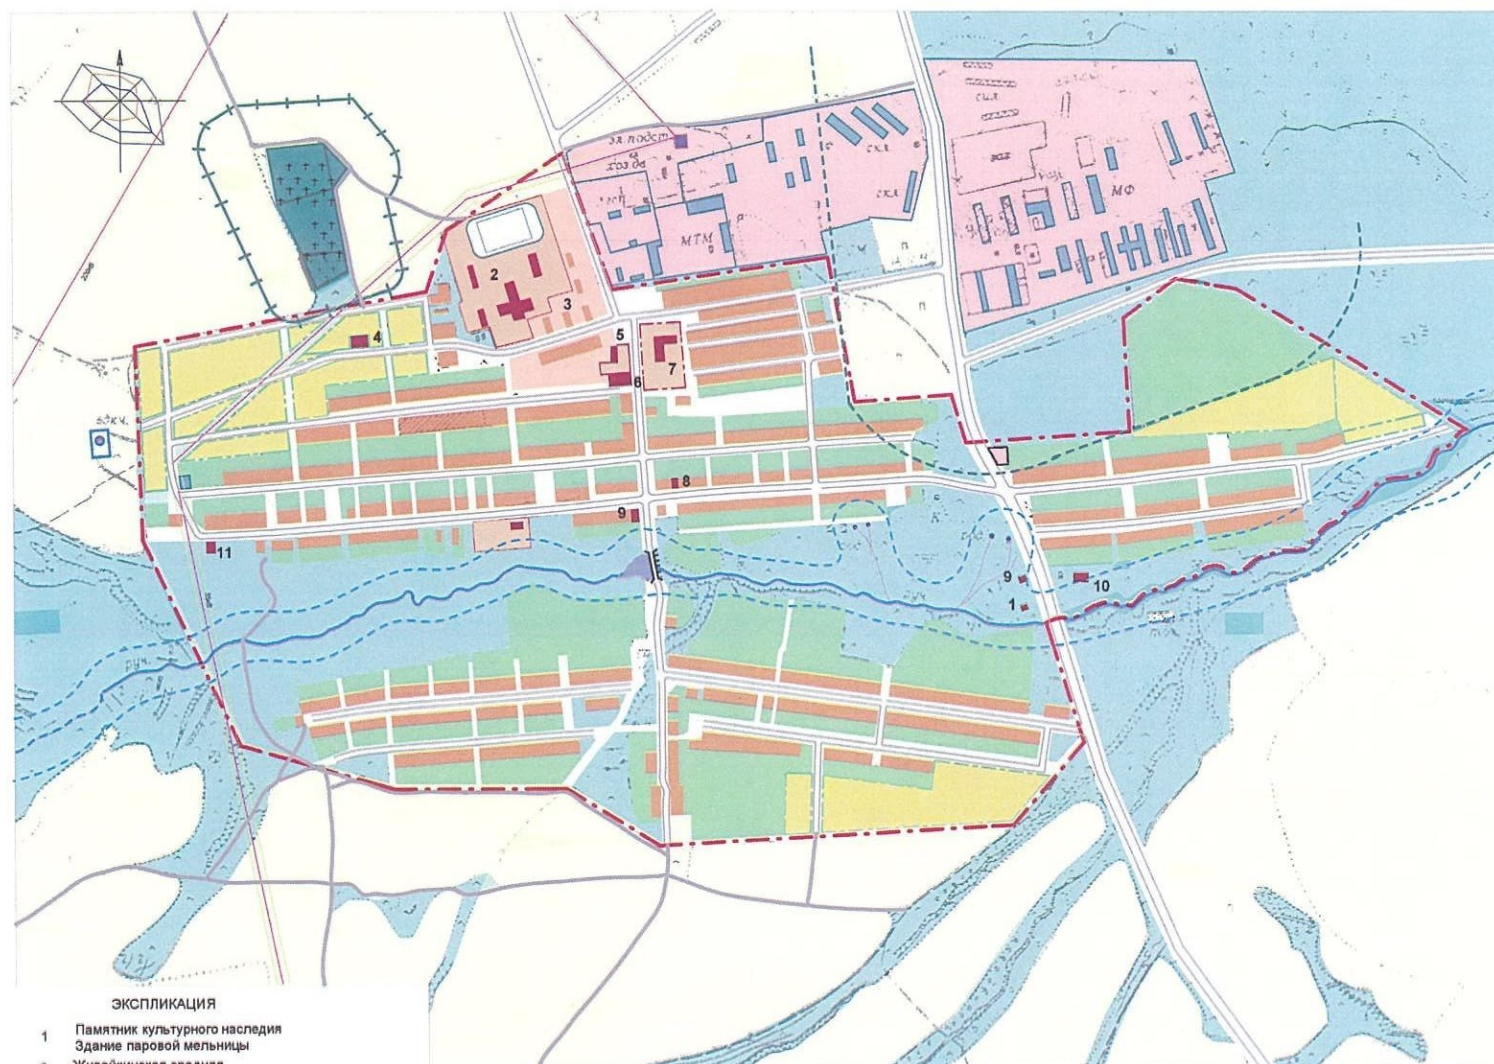

ЭКСПЛИКАЦИЯ

- 1 Памятник культурного наследия
Здание паровой мельницы
- 2 Живайкинская средняя
общеобразовательная школа
- 3 Многоквартирные 2х этажные дома
- 4 Живайкинская участковая больница
- 5 Живайкинский Дом культуры
- 6 Строящаяся церковь
- 7 Общественное многофункциональное
здание
- 8 Администрация М. О. "Живайкинского
сельского поселения"
- 9 Магазин
- 10 Пекарня
- 11 Живайкинское лесничество

Зоны особого использования территории

- Охранные, санитарно-защитные зоны от
антропогенных источников загрязнения среды
- Водоохранная зона
- Охранная зона ВЛ
- Санитарно - защитная зона кладбищ

УСЛОВНЫЕ ОБОЗНАЧЕНИЯ

- Граница поселения
- Площадка под многоквартирную
застройку
- Существующая индивидуальная
застройка 1 - 2 эт. домами
- Перспективная индивидуальная
застройка 1 - 2 эт. домами
- Огороды
- Леса
- Земли сельскохозяйственного
использования
- Общественно - деловая зона
- Промышленная зона
- Неудобья (Овраги, болота и т.п.)
- Территория кладбища

- Дорога с твердым покрытием
- Дорога без твердого покрытия

Администрация муниципального образования "Большая Ялва"					
Муниципальное образование Живайкинского сельского поселения Богоявленского района Ульяновской области					
Имя	Кл	Лит	М	Ф	И
Рязань	Власов	А. С.			
Фрагмент с. Живайкино					
Карта функциональных зон					