



362021, РСО - Алания, г. Владикавказ, ул. Иристонская, 25, тел.: (867-2) 51-35-15,
факс: (867-2) 24-00-98, E-mail: info@mpr.alania.gov.ru

ПРИКАЗ

№ 204

Об уточнении местоположения 19.06.2026
береговой линии (границы водного объекта)

В соответствии со статьей 31 Водного кодекса Российской Федерации, статьями 10, 61 Федерального закона от 13 июля 2015 №218-ФЗ «О государственной регистрации недвижимости», постановлением Правительства Российской Федерации от 29 апреля 2016 № 377 «Об утверждении Правил определения местоположения береговой линии (границы водного объекта), случаев и периодичности ее определения и о внесении изменений в Правила установления на местности границ водоохранных зон и границ прибрежных защитных полос водных объектов», на основании письма Главы КФХ «Богатырь» Т.Э.Газаева от 9 июня 2026 № 3687 об уточнении береговой линии ручья без названия, **п р и к а з ы в а ю:**

1. Уточнить местоположение части береговой линии (границы водного объекта) ручья без названия на участке, расположенном севернее г.Ардон Ардонского района РСО-Алания, с описанием береговой линии, ее координат и опорных точек, отображение береговой линии на картографических материалах согласно Приложению, к настоящему приказу.

2. Определить, что ограничения хозяйственной или иной деятельности в границах местоположения береговой линии (границы водного объекта) установлены статьей 65 Водного кодекса Российской Федерации.

3. Настоящий приказ вступает в силу со дня его официального опубликования.

Администрация Главы РСО-Алания и
Правительства РСО-Алания

ЗАРЕГИСТРИРОВАНО

«23» июня 2026 г.

№ 0207-26-1

Министр

В.З. Базаев

Перечень координат характерных точек береговой линии

Приложение
к приказу Минприроды
РСО-Алания
от "19" 06 2026г. № 207

Раздел 3					
Сведения о характерных точках границ объекта (ручей без названия)					
1. Система координат <u>МСК-15</u>					
2. Сведения о характерных точках границ объекта					
Обозначение характерных точек границ	Координаты, м		Метод определения координат характерной точки	Средняя квадратическая погрешность положения характерной точки (Мт), м	Описание обозначения точки на местности (при наличии)
	X	Y			
1	2	3	4	5	6
Левый берег					
141	79622,03	309130,72	Картометрический метод	5,00	Иные способы закрепления границ
142	79636,77	309139,63		5,00	
143	79652,28	309147,39		5,00	
144	79660,28	309151,38		5,00	
145	79670,95	309154,72		5,00	
146	79691,47	309152,31		5,00	
147	79710,27	309148,72		5,00	
148	79722,07	309144,43		5,00	
149	79733,01	309139,04		5,00	
150	79751,85	309131,36		5,00	
151	79773,98	309128,06		5,00	
152	79780,65	309133,39		5,00	
153	79790,63	309141,99		5,00	
154	79803,16	309157,85		5,00	
155	79812,52	309169,13		5,00	
156	79817,02	309174,12		5,00	
1	79819,33	309175,10		5,00	
2	79827,39	309178,51		5,00	
3	79833,49	309181,09		5,00	
4	79845,95	309186,09		5,00	
5	79853,20	309189,00		5,00	
6	79862,25	309189,71		5,00	
7	79873,55	309189,79		5,00	
8	79884,08	309190,68		5,00	
9	79895,44	309193,06		5,00	
10	79901,50	309193,96		5,00	
11	79904,93	309195,02		5,00	
12	79911,07	309196,06		5,00	
13	79916,45	309194,65		5,00	
14	79921,56	309192,48		5,00	
15	79929,57	309189,79		5,00	
16	79934,82	309185,95		5,00	
17	79938,40	309181,72		5,00	
18	79941,27	309178,34		5,00	
19	79944,94	309174,01		5,00	
20	79950,62	309168,73		5,00	
21	79955,32	309164,37		5,00	
22	79964,51	309162,07		5,00	

1	2	3	4	5	6
23	79973,38	309159,86	Картометрический метод	5,00	Иные способы закрепления границ
24	79987,74	309157,53		5,00	
25	80002,14	309156,19		5,00	
26	80012,25	309154,30		5,00	
27	80020,83	309153,69		5,00	
28	80025,06	309156,43		5,00	
29	80031,65	309163,61		5,00	
30	80038,82	309171,42		5,00	
31	80044,03	309176,14		5,00	
32	80048,24	309179,56		5,00	
33	80051,55	309177,72		5,00	
34	80055,90	309173,56		5,00	
35	80065,88	309170,24		5,00	
36	80072,05	309169,54		5,00	
37	80079,58	309168,38		5,00	
38	80088,27	309165,49		5,00	
39	80093,08	309162,99		5,00	
40	80099,57	309163,52		5,00	
Правый берег					
157	79620,14	309133,31	Картометрический метод	5,00	Иные способы закрепления границ
158	79631,98	309140,56		5,00	
159	79639,40	309144,36		5,00	
160	79645,81	309147,64		5,00	
161	79652,72	309151,63		5,00	
162	79660,16	309154,92		5,00	
163	79671,14	309158,14		5,00	
164	79692,26	309155,21		5,00	
165	79707,55	309153,09		5,00	
166	79720,72	309149,49		5,00	
167	79734,64	309143,00		5,00	
168	79752,66	309135,83		5,00	
169	79761,06	309134,24		5,00	
170	79771,17	309132,33		5,00	
171	79776,75	309134,81		5,00	
172	79781,80	309138,29		5,00	
173	79787,96	309144,68		5,00	
174	79792,34	309150,05		5,00	
175	79798,43	309157,52		5,00	
176	79803,65	309163,92		5,00	
177	79813,16	309175,59		5,00	
65	79816,79	309180,04		5,00	
66	79831,01	309184,34		5,00	
67	79840,22	309188,44		5,00	
68	79854,42	309192,74		5,00	
69	79868,65	309193,63		5,00	
70	79885,88	309194,72		5,00	
71	79897,08	309196,52		5,00	
72	79905,14	309198,48		5,00	
73	79909,84	309199,22		5,00	
74	79916,24	309197,71		5,00	

1	2	3	4	5	6
75	79922,43	309195,73	Картометрический метод	5,00	Иные способы закрепления границ
76	79928,45	309193,23		5,00	
77	79933,89	309190,04		5,00	
78	79938,39	309185,68		5,00	
79	79941,93	309182,25		5,00	
80	79945,30	309178,22		5,00	
81	79950,85	309172,90		5,00	
82	79955,96	309168,18		5,00	
83	79959,37	309166,67		5,00	
84	79963,09	309165,78		5,00	
85	79971,58	309163,73		5,00	
86	79982,80	309161,81		5,00	
87	79989,28	309160,70		5,00	
88	79995,87	309163,92		5,00	
89	79999,62	309163,31		5,00	
90	80003,73	309160,08		5,00	
91	80008,52	309158,66		5,00	
92	80017,03	309157,84		5,00	
93	80020,73	309157,49		5,00	
94	80024,83	309161,07		5,00	
95	80028,41	309165,22		5,00	
96	80033,58	309170,48		5,00	
97	80039,37	309176,89		5,00	
98	80043,56	309180,56		5,00	
99	80047,25	309182,83		5,00	
100	80049,61	309182,83		5,00	
101	80053,14	309180,12		5,00	
102	80055,96	309176,79		5,00	
103	80061,61	309176,17		5,00	
104	80068,40	309173,21		5,00	
105	80072,75	309174,74		5,00	
106	80078,53	309175,82		5,00	
107	80085,14	309174,08		5,00	
108	80092,95	309171,24		5,00	
109	80097,63	309168,86		5,00	

Геодезист
ООО "Р-ОСПРОЕКТ"

Караев Т.Б.

Раздел 4

План границ объекта



Используемые условные знаки и обозначения:



- Береговая линия


Геодезист ООО "Р-ОСПРОЕКТ"

Караев Т.Б.

Дата: 9 июня 2026 г.

Место для оттиска печати (при наличии) лица, составившего описание местоположения границ объекта

План границ объекта

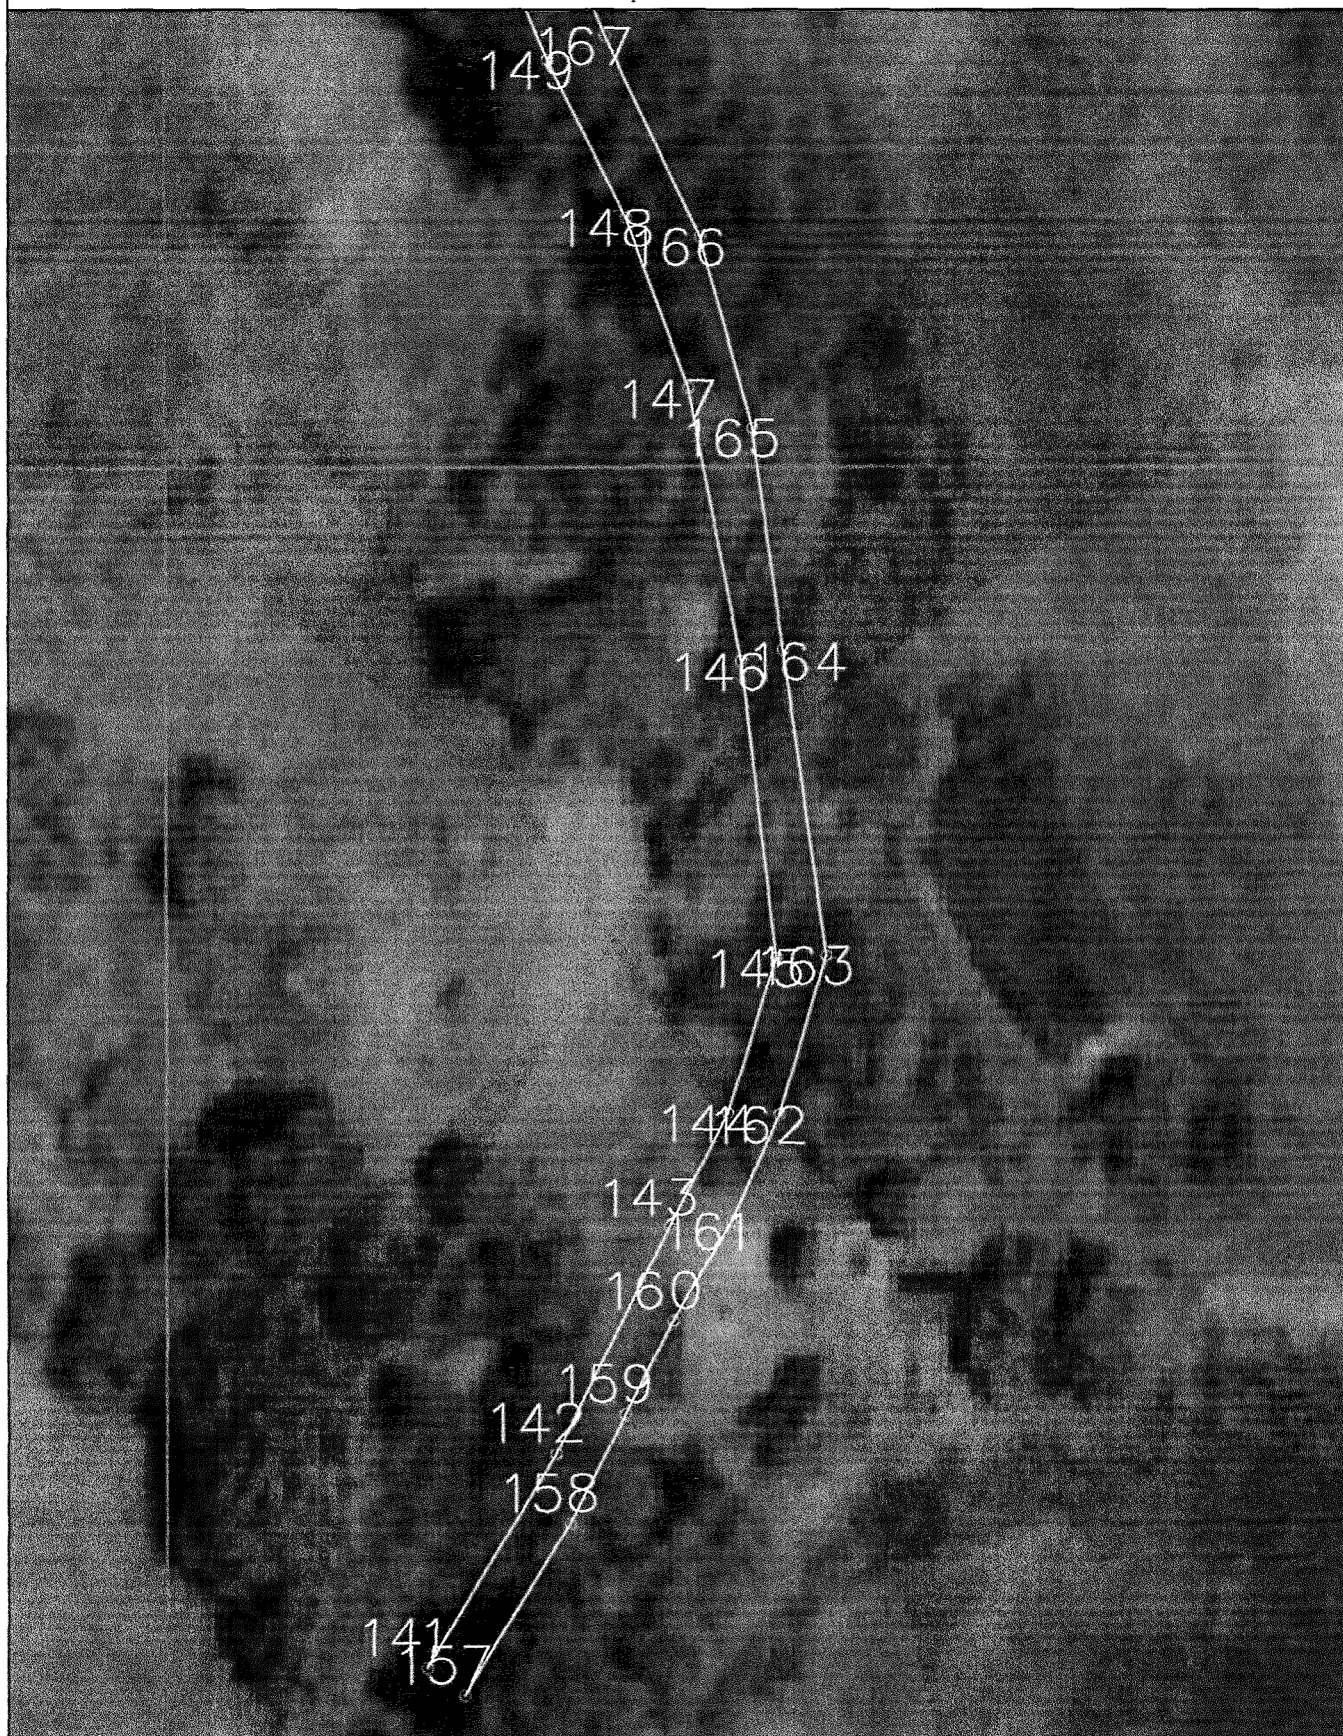


Масштаб 1:500 000

Дата: 9 июня 2026 г.

Место для оттиска печати (при наличии) лица, составившего описание местоположения границ объекта

План границ объекта

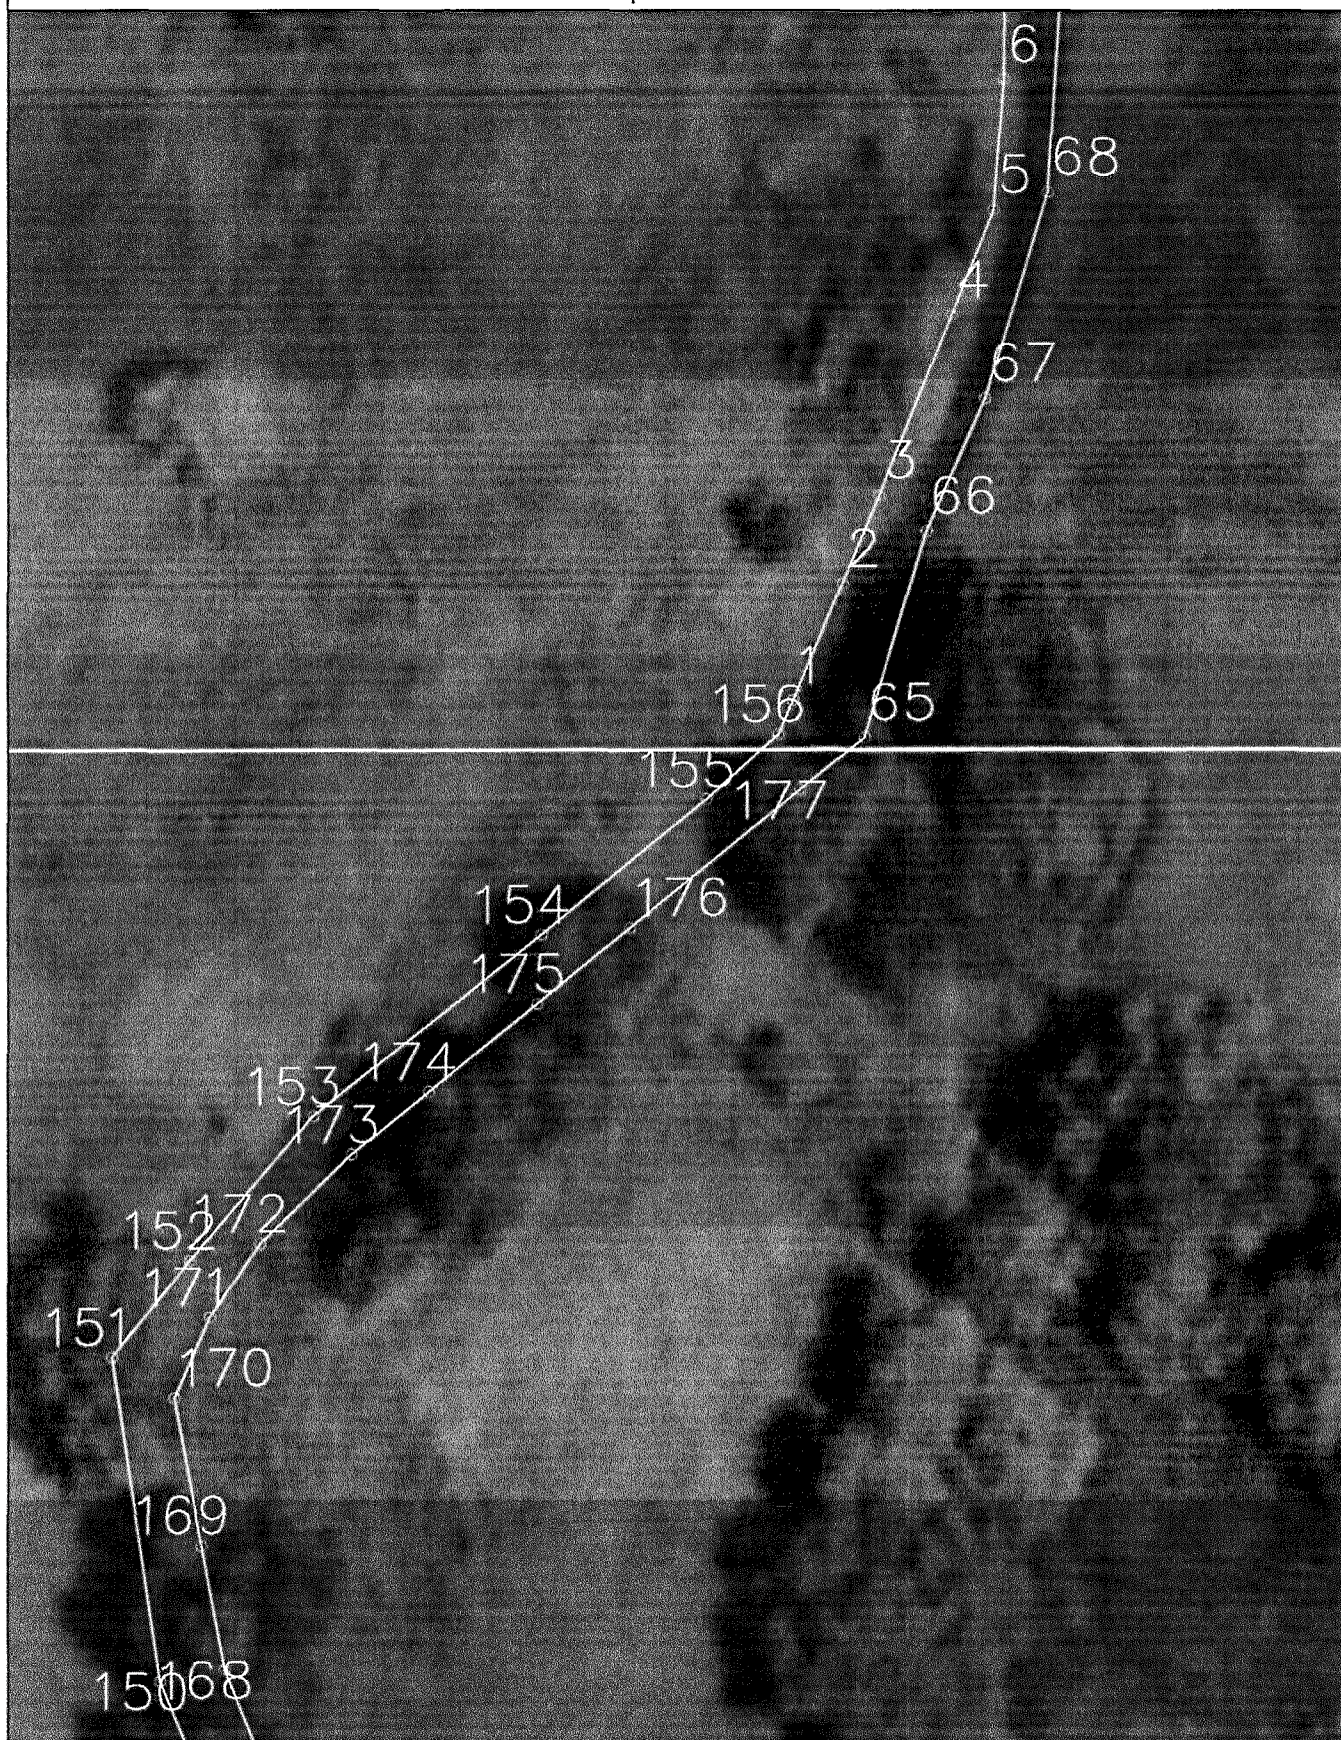

Масштаб 1:500 000

Дата: 9 июня 2026 г.

Место для оттиска печати (при наличии) лица, составившего описание местоположения границ объекта

План границ объекта




Масштаб 1:500 000

Дата: 9 июня 2026 г.

Место для оттиска печати (при наличии) лица, составившего описание местоположения границ объекта

Раздел 4

План границ объекта

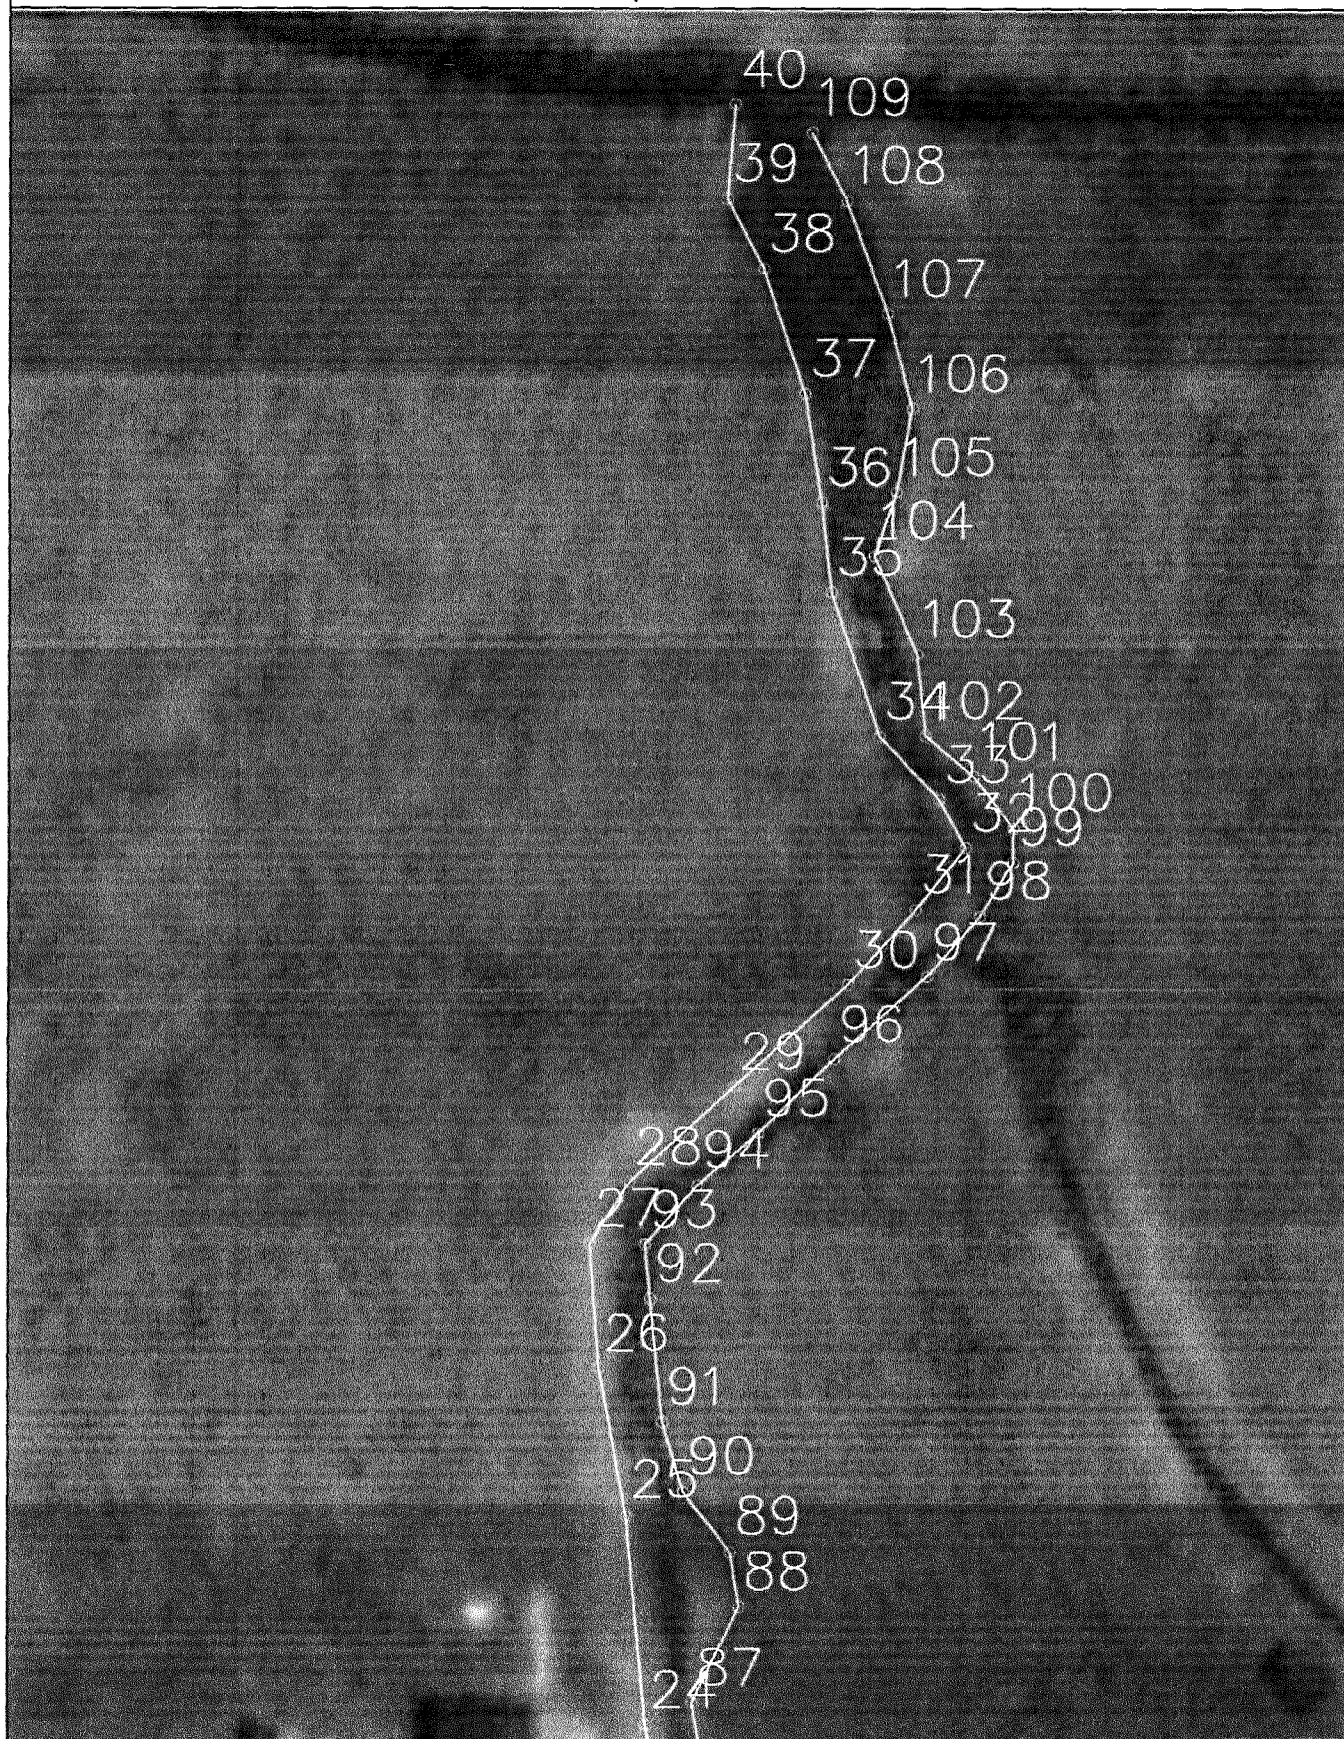

Масштаб 1:500 000

Дата: 9 июня 2026 г.

Место для оттиска печати (при наличии) лица, составившего описание местоположения границ объекта