



**МИНИСТЕРСТВО СТРОИТЕЛЬСТВА И АРХИТЕКТУРЫ  
ЛИПЕЦКОЙ ОБЛАСТИ**

**ПРИКАЗ**

18 ноября 2025г.

г. Липецк

№ 489

Об утверждении документации по планировке территории (проект планировки территории, проект межевания территории в составе проекта планировки территории) линейного объекта: «Реконструкция дороги от ул. Юношеская до строения дома № 59 и до дома № 39а в г. Липецке»

В соответствии со статьями 8.2, 41-43, 45, 46 Градостроительного кодекса Российской Федерации, с подпунктом «д» пункта 5 статьи 2 Закона Липецкой области от 26.12.2014 № 357-ОЗ «О перераспределении полномочий между органами местного самоуправления муниципальных образований Липецкой области и органами государственной власти Липецкой области», пунктом 2 постановления Правительства Липецкой области от 04.08.2022 № 67 «Об осуществлении органами государственной власти Липецкой области перераспределенных полномочий», на основании приказа министерства строительства и архитектуры Липецкой области от 19.02.2025 № 61 «О принятии решения о подготовке документации по планировке территории (проект планировки территории, проект межевания территории в составе проекта планировки территории) линейного объекта: «Реконструкция дороги от ул. Юношеская до строения дома № 59 и до дома № 39а в г. Липецке», протокола общественных обсуждений от 30.10.2025 № 1 и заключения о результатах общественных обсуждений от 30.10.2025,

**ПРИКАЗЫВАЮ:**

1. Утвердить документацию по планировке территории (проект планировки территории, проект межевания территории в составе проекта планировки

территории) линейного объекта: «Реконструкция дороги от ул. Юношеская до строения дома № 59 и до дома № 39а в г. Липецке», согласно приложению.

2. Направить в администрацию города Липецка утвержденную документацию по планировке территории (проект планировки территории, проект межевания территории в составе проекта планировки территории) линейного объекта: «Реконструкция дороги от ул. Юношеская до строения дома № 59 и до дома № 39а в г. Липецке».

3. Обеспечить опубликование настоящего приказа в средствах массовой информации в порядке, установленном для официального опубликования правовых актов Липецкой области, иной официальной информации, и размещение на официальном сайте министерства строительства и архитектуры Липецкой области в информационно - телекоммуникационной сети «Интернет».

4. Настоящий приказ вступает в силу со дня его опубликования.

Министр строительства и  
архитектуры Липецкой  
области - главный архитектор  
области



Н.Н. Дсргунов

Приложение  
к приказу министерства строительства и архитектуры Липецкой области «Об утверждении документации по планировке территории (проект планировки территории, проект межевания территории в составе проекта планировки территории) линейного объекта: «Реконструкция дороги от ул. Юношеская до строения дома № 59 и до дома № 39а в г. Липецке»

## **Основная часть**

### **проекта планировки территории**

#### **Общие положения**

Документация по планировке территории (проект планировки территории, проект межевания территории в составе проекта планировки территории) линейного объекта: «Реконструкция дороги от ул. Юношеская до строения дома № 59 и до дома № 39а в г. Липецке», выполнена на основании приказа министерства строительства и архитектуры Липецкой области от 19.02.2025 № 61, в соответствии с требованиями действующего законодательства:

- Градостроительный кодекс Российской Федерации от 29 декабря 2004 г. №190-ФЗ (с изменениями и дополнениями) (далее – ГрК РФ);
- Земельный кодекс Российской Федерации от 25 октября 2001 г. № 136-ФЗ (ЗК РФ) (с изменениями и дополнениями);
- Закон Липецкой области от 22 декабря 2020 г. № 485-ОЗ «О нормативных правовых актах Липецкой области» (с изменениями и дополнениями);
- Национальный стандарт РФ ГОСТ Р 7.0.97-2025 «Национальный стандарт Российской Федерации. Система стандартов по информации, библиотечному и издательскому делу. Организационно-распорядительная документация. Требования к оформлению документов» от 26.06.2025 № 622-ст;
- Постановление Правительства РФ от 02.02.2024 № 112 «Об утверждении Правил подготовки документации по планировке территории, подготовка которой осуществляется на основании решений уполномоченных федеральных органов исполнительной власти, исполнительных органов субъектов Российской Федерации и органов местного самоуправления, принятия решения об утверждении документации по планировке территории, внесения изменений в такую документацию, отмены такой документации или ее отдельных частей, признания отдельных частей такой документации не подлежащими применению, а также подготовки и утверждения проекта планировки территории в отношении территорий исторических поселений федерального и регионального значения»;
- Приказ Федеральной службы государственной регистрации, кадастра и картографии от 10 ноября 2020 г. № П/0412 «Об утверждении классификатора

видов разрешенного использования земельных участков» (с изменениями и дополнениями);

- Федеральный закон от 24 июля 2007 г. № 221-ФЗ «О кадастровой деятельности» (с изменениями и дополнениями);

- Федеральный закон от 13 июля 2015 г. № 218-ФЗ «О государственной регистрации недвижимости» (с изменениями и дополнениями);

- Федеральный закон от 25 июня 2002 г. № 73-ФЗ «Об объектах культурного наследия (памятниках истории и культуры) народов Российской Федерации» (с изменениями и дополнениями);

- Свод правил СП 47.13330.2016 «Инженерные изыскания для строительства. Основные положения». Актуализированная редакция СНиП 11-02-96 (утв. приказом Министерства строительства и жилищно-коммунального хозяйства РФ от 30 декабря 2016 г. № 1033/пр) (с изменениями и дополнениями);

- Приказ Министерства строительства и жилищно-коммунального хозяйства РФ от 25 апреля 2017 г. № 739/пр «Об утверждении требований к цифровым топографическим картам и цифровым топографическим планам, используемым при подготовке графической части документации по планировке территории» (с изменениями и дополнениями);

- Постановление Правительства РФ от 31 марта 2017 г. № 402 «Об утверждении Правил выполнения инженерных изысканий, необходимых для подготовки документации по планировке территории, перечня видов инженерных изысканий, необходимых для подготовки документации по планировке территории, и о внесении изменений в постановление Правительства Российской Федерации от 19 января 2006 г. №20» (с изменениями и дополнениями);

- Приказ министерства строительства и архитектуры Липецкой области от 12 мая 2025 г. № 187 «Об утверждении местных нормативах градостроительного проектирования городского округа город Липецк Липецкой области» (далее – МНГП).

Разработка проекта осуществлена на основании действующей градостроительной документации:

- Постановление Правительства Липецкой области от 30 декабря 2022 г. № 370 «Об утверждении Генерального плана городского округа город Липецк на период до 2042 года»;

- Постановление Правительства Липецкой области от 13 июня 2024 г. № 336 «Об утверждении правил землепользования и застройки городского округа город Липецк Липецкой области» (далее – ПЗиЗ).

## **Глава 1. Наименование, основные характеристики и назначение планируемых для размещения линейных объектов, а также линейных объектов, подлежащих реконструкции в связи с изменением их местоположения**

Наименование планируемого для размещения линейного объекта – автомобильная дорога от ул. Юношеская до строения дома № 59 и до дома № 39а в г. Липецке.

Основные характеристики планируемого линейного объекта приведены в таблице 1.

Основные характеристики планируемого линейного объекта

Таблица 1

Наименование	Характеристика
Категория дороги	Автомобильная дорога общего пользования местного значения. Улицы и дороги в жилой застройке
Протяженность, км:	594 м
Вид покрытия	асфальтобетонное
Ширина проезжей части	7 м
Ширина тротуара	1,5 м

Автомобильная дорога общего пользования местного значения, категории «Улицы и дороги в жилой застройке», предназначена для пропуска автотранспортных средств габаритами: по длине одиночных автомобилей до 7 м, по ширине до 2,5 м, по высоте до 4,5 м. Назначение дороги согласно табл.11.1 СП 42.13330.2016 «Градостроительство. Планировка и застройка городских и сельских поселений»: Улицы в зонах жилой застройки – обеспечивают Транспортные и пешеходные связи на территории жилых районов (микрорайонов), выходы на магистральные улицы районного значения, улицы и дороги регулируемого движения. Обеспечивают непосредственный доступ к зданиям и земельным участкам

Ширина дороги 7,0м. Дорога имеет две оси:

- начало участка строительства ПК 0+00 (примыкание к улице Юношеская) конец участка строительства ПК 2+25,84. Протяженность дороги по оси А 0,226км;

- начало участка строительства ПК 0+00 (Ось А ПК 1+64,78) конец участка строительства ПК 3+68,18 (д. 43/2). Протяженность дороги 0,368км.

Общая протяженность двух трасс - 0,594км.

Примыкание к существующей дорожной сети осуществляется в одном месте. Участок примыкает к улице Юношеская. В плане трасса проходит по застроенной территории.

Водоотвод осуществляется открытым способом, за счет продольного и поперечного уклона дороги в пониженные места рельефа. Конструкция обочины шириной 1м - укрепление обочин щебнем, методом заклинки толщиной 15 см, для поглощения поверхностного дождевого стока. В конструкции дорожной одежды запроектирован дренирующий слой из песка, который рассчитан на водопоглощение.

Назначение планируемого для размещения линейного объекта – обеспечение комфортного и бесперебойного движения транспортных средств по автомобильным дорогам, создание безопасных условий такого движения.

Линейные объекты, подлежащие реконструкции в связи с изменением их местоположения, отсутствуют.

**Глава 2. Перечень субъектов Российской Федерации, перечень муниципальных районов, городских округов в составе субъектов Российской Федерации, перечень поселений, населенных пунктов, внутригородских территорий городов федерального значения, на территориях которых устанавливаются зоны планируемого размещения линейных объектов**

Зона планируемого размещения линейного объекта устанавливается на территории городского округа город Липецк.

**Глава 3. Перечень координат характерных точек границ зон планируемого размещения линейных объектов**

Перечень координат характерных точек границ зоны планируемого размещения линейного объекта приведен в таблице 2.

Перечень координат характерных точек границ зоны планируемого размещения линейного объекта

Таблица 2

№ п/п	Координаты	
	X	Y
1	416022.17	1316193.34
2	416030.48	1316199.31
3	416046.01	1316211.08
4	416052.82	1316216.87
5	416061.41	1316223.68
6	416076.87	1316236.38
7	416092.61	1316248.73
8	416096.50	1316251.78
9	416108.34	1316260.76
10	416119.78	1316270.38
11	416124.12	1316273.07
12	416140.36	1316283.13
13	416144.82	1316285.89
14	416145.64	1316285.47
15	416158.32	1316293.41
16	416166.67	1316298.91
17	416175.17	1316304.29
18	416189.39	1316312.67
19	416192.28	1316314.72
20	416196.89	1316317.98

№ п/п	Координаты	
	X	Y
21	416189.90	1316328.49
22	416187.20	1316326.69
23	416159.99	1316308.54
24	416155.11	1316305.28
25	416149.42	1316301.32
26	416146.99	1316299.70
27	416145.34	1316301.99
28	416144.89	1316301.70
29	416098.12	1316368.13
30	416090.33	1316381.42
31	416066.47	1316415.21
32	416065.21	1316417.00
33	416046.84	1316443.02
34	416041.34	1316453.91
35	416036.11	1316461.88
36	416027.08	1316475.52
37	416018.47	1316488.59
38	416010.69	1316500.41
39	416011.12	1316500.74
40	416002.42	1316514.22
41	415991.62	1316530.95
42	415985.53	1316540.39
43	415972.36	1316560.79
44	415971.56	1316560.31
45	415964.97	1316570.63
46	415965.01	1316570.65
47	415959.57	1316577.91
48	415952.37	1316587.53
49	415946.15	1316595.84
50	415941.61	1316601.91
51	415932.19	1316594.89
52	415954.29	1316563.38
53	415959.19	1316555.31
54	415961.15	1316552.25
55	415971.94	1316535.41

№ п/п	Координаты	
	X	Y
56	415982.90	1316518.30
57	415993.66	1316501.44
58	416002.28	1316487.96
59	416011.48	1316473.54
60	416016.79	1316465.38
61	416027.74	1316448.64
62	416038.69	1316431.91
63	416049.76	1316415.25
64	416058.62	1316401.93
65	416065.27	1316391.95
66	416070.77	1316383.69
67	416094.08	1316348.06
68	416096.88	1316343.84
69	416110.19	1316323.87
70	416116.84	1316313.89
71	416126.55	1316299.31
72	416125.52	1316296.68
73	416113.49	1316287.58
74	416097.54	1316275.51
75	416087.24	1316267.71
76	416081.42	1316263.25
77	416078.97	1316261.37
78	416065.56	1316251.07
79	416062.35	1316248.60
80	416057.08	1316244.90
81	416049.24	1316239.47
82	416047.39	1316238.19
83	416043.73	1316229.60
84	416035.90	1316223.89
85	416019.32	1316211.80
86	416012.07	1316209.57
87	415999.69	1316213.01
88	416005.93	1316200.32
89	416014.21	1316183.96
90	416016.98	1316179.39

№ п/п	Координаты	
	X	Y
91	416019.48	1316181.45
1	416022.17	1316193.34

#### **Глава 4. Перечень координат характерных точек границ зон планируемого размещения линейных объектов, подлежащих реконструкции в связи с изменением их местоположения**

Зоны планируемого размещения линейных объектов, подлежащих реконструкции в связи с изменениями их местоположения, отсутствуют.

Необходимость выноса и реконструкции, защиты инженерных сетей, попадающих в полосу отвода автомобильной дороги, определяется на стадии разработки проектной документации.

#### **Глава 5. Предельные параметры разрешенного строительства, реконструкции объектов капитального строительства, входящих в состав линейных объектов в границах зон их планируемого размещения**

В соответствии с ч.10 ст.45 Градостроительного кодекса РФ, подготовка документации по планировке территории осуществляется на основании документов территориального планирования, правил землепользования и застройки (за исключением подготовки документации по планировке территории, предусматривающей размещение линейных объектов) в соответствии с программами комплексного развития систем коммунальной инфраструктуры, программами комплексного развития транспортной инфраструктуры, программами комплексного развития социальной инфраструктуры, нормативами градостроительного проектирования, требованиями технических регламентов, сводов правил с учетом материалов и результатов инженерных изысканий, границ территорий объектов культурного наследия, включенных в единый государственный реестр объектов культурного наследия (памятников истории и культуры) народов Российской Федерации, границ территорий выявленных объектов культурного наследия, границ зон с особыми условиями использования территорий.

**6. Информация о необходимости осуществления мероприятий по защите сохраняемых объектов капитального строительства (здание, строение, сооружение, объекты, строительство которых не завершено), существующих и строящихся на момент подготовки проекта планировки территории, а также объектов капитального строительства, планируемых к строительству в соответствии с ранее утвержденной документацией по планировке территории, от возможного негативного воздействия в связи с размещением линейных объектов**

Объекты капитального строительства существующие и строящиеся на момент подготовки проекта планировки территории, а также объекты капитального строительства, планируемых к строительству в соответствии с ранее утвержденной документацией по планировке территории в границах разработки проекта планировки отсутствуют.

Обращается внимание, что строительство линейного объекта планируется в т.ч. на застраиваемой территории, с пересечением / в непосредственной близости от инженерных коммуникаций, в связи с чем при разработке проектной документации необходимо предусмотреть соответствующие технические мероприятия, обеспечивающие требования безопасности и надежности.

## **Глава 7. Информация о необходимости осуществления мероприятий по сохранению объектов культурного наследия от возможного негативного воздействия в связи с размещением линейных объектов**

В соответствии со ст.3 Федерального закона от 25.06.2002 № 73-ФЗ «Об объектах культурного наследия (памятниках истории и культуры) народов Российской Федерации» к объектам культурного наследия (памятникам истории и культуры) народов Российской Федерации (далее - объекты культурного наследия) относятся объекты недвижимого имущества со связанными с ними произведениями живописи, скульптуры, декоративно-прикладного искусства, объектами науки и техники и иными предметами материальной культуры, возникшие в результате исторических событий, представляющие собой ценность с точки зрения истории, археологии, архитектуры, градостроительства, искусства, науки и техники, эстетики, этнологии или антропологии, социальной культуры и являющиеся свидетельством эпох и цивилизаций, подлинными источниками информации о зарождении и развитии культуры.

В соответствии с Генеральным планом городского округа город Липецк, на территории, в отношении которой осуществляется подготовка проекта планировки, объекты культурного наследия, включенные в Единый государственный реестр объектов культурного наследия (памятников истории и культуры), отсутствуют.

Сведения об отсутствии на рассматриваемой территории выявленных объектов культурного наследия либо объектов, обладающих признаками объекта культурного наследия (в т.ч. археологического), отсутствуют.

Обязанности заказчика работ, в т.ч. информация о необходимости осуществления мероприятий по сохранению объектов культурного наследия от возможного негативного воздействия в связи с размещением линейного объекта, указаны в Федеральном законе от 25.06.2020 № 73-ФЗ «Об объектах культурного наследия (памятниках истории и культуры) народов Российской Федерации».

## **8. Информация о необходимости осуществления мероприятий по охране окружающей среды**

В период строительства и эксплуатации проектируемого линейного объекта необходимо вести мониторинг окружающей среды по основным компонентам

(атмосферный воздух, физические факторы воздействия (шум), подземные воды, почвы).

Мероприятия для снижения воздействия на почвы:

1. Покрытие площадки под стройгородок и подъездной дороги слоем уплотненного щебня, сокращающим до минимума образование пыли.
2. Использование при обратной засыпке естественных природных материалов (местный грунт, песок, щебень).
3. Запрещение передвижения тяжелой строительной техники вне подъездных дорог.
4. Использование современных автотранспортных средств, строительных машин и механизмов с дизельными двигателями, исключая выбросы тяжелых металлов и накопление их в почве на прилегающей территории.
5. Проведение мероприятий по рекультивации плодородного слоя почвы.
6. Запрещение складирования строительного мусора вне специально отведенных мест временного хранения.
7. Проведение ремонта строительной техники и механизмов только на базах строительных организаций. При аварийных проливах нефтепродуктов на почву загрязненный слой следует снять и передать на обезвреживание в специализированные организации.
8. Предусмотрено установка в районе стройплощадок биотуалетов.

Мероприятия по уменьшению выбросов в атмосферу:

1. Использование современных автотранспортных средств, строительных машин и механизмов с дизельными двигателями, исключая выбросы соединений тяжелых металлов в атмосферу.
2. Использование только технически исправного автотранспорта, прошедшего ежегодный технический осмотр. Необходимо регулярное проведение работ на СТО по контролю токсичности отработанных газов в соответствии с ГОСТ Р 517.09-2001 и ГОСТ Р 52160-2003.
3. Контроль за работой строительной техники в период вынужденного простоя или технического перерыва в работе. Отстой техники в эти периоды разрешается только при неработающем двигателе.
4. Максимальное применение строительных машин и техники с электроприводом (применение для нужд строительства электроэнергии взамен твердого и жидкого топлива).
5. Перевозка малопрочных материалов в контейнерах, сыпучих - с накрытием кузовов тентами, использование спецавтотранспорта.
6. Максимальное использование существующих проездов для движения техники.
7. Запрет на сжигание строительного мусора и отходов по трассе строительства.
8. Контроль за точным соблюдением технологии производства работ.
9. Рассредоточение во времени работы строительных машин и механизмов, не задействованных в едином непрерывном технологическом процессе.
10. Обеспечение профилактического ремонта дизельных механизмов.

Мероприятия по охране растительного и животного мира

К воздействию на растительность в период строительства следует отнести носящие негативный характер прямые воздействия, связанные с проведением подготовительных земляных работ и выражающиеся в:

- непосредственном повреждении земель при съезде с дорог общего пользования;
- усилении антропогенной нагрузки;
- деградации почв и напочвенного покрова, ухудшении физико-механических и химических свойств плодородного слоя почвы.

Для уменьшения негативного воздействия на растительный и животный мир подрядными организациями должно быть обеспечено:

1. Перед началом работ производится инструктаж личного состава рабочих бригад.

2. Исключение производства работ, размещения стройплощадок, складирования строительных материалов за пределами полосы постоянного и временного отвода под строительство.

3. Использование при строительстве дорожно-строительной техники, механизмов и автотранспорта с соответствующими установленным стандартам и техническим условиям предприятия-изготовителя, согласованным с санитарными органами характеристиками по уровню шума.

4. Контроль за соблюдением правил противопожарной безопасности при производстве работ.

5. Техническая и биологическая рекультивация земель с учетом почвенно-растительных условий местности.

6. Выполнение мероприятий согласно Требованиям по предотвращению гибели объектов животного мира при осуществлении производственных процессов, а также при эксплуатации транспортных магистралей, трубопроводов, линий связи и электропередачи, утвержденным Постановлением Правительства РФ от 13.08.1996 № 997:

- запрет выжигания растительности;
- хранение горюче-смазочных и строительных материалов допускается только в герметичной таре на охраняемых площадках с исключением доступа к ним диких животных и птиц.

Мероприятия по снижению негативного шумового и электромагнитного воздействия на человека

В период выполнения строительно-монтажных работ источником шума является дорожная и строительная техника.

Шум от дорожной техники и автотранспорта является непостоянным и неоднородным во времени.

Основными организационно-техническими мероприятиями, обеспечивающими снижение негативного воздействия шума на человека, являются:

1. Проведение работ исключительно в дневное время суток.
2. Отстой дорожной техники и автотранспорта при неработающем (выключенном) двигателе.
3. Осуществление профилактического ремонта механизмов.
4. Осуществление тщательной регулировки двигателей и выхлопных систем.
5. Применение защитных кожухов для звукоизоляции двигателей.

Мероприятия по охране водной среды:

1. Поддержание в чистоте площадки строительства и прилегающей территории, подъездов и внутренних проездов при строительстве.
2. Соблюдение технологии производства работ и поддержание техники в исправном состоянии.
3. Производство работ после прохождения половодья.
4. Использование техники, прошедшей техосмотр.
5. Проведение ремонта строительной техники и механизмов только на базах строительных организаций.
6. Исключение сброса в поверхностный сток нефтепродуктов за счёт организации заправки техники на автомобильном шасси, а также строительно-дорожной техники на пневмоколесах ГСМ за пределами строительной площадки на стационарных АЗС. Техника с ограниченной подвижностью заправляется автотопливозаправщиком, оснащённым раздаточной колонкой, исключающей проливы топлива при заправке. Применение для заправки ведер и др. открытой посуды не допускается.
7. Использование поддонов для предупреждения проливов ГСМ.
8. Локализация строительной площадки, упорядочение складирования и транспортировки сыпучих и жидких строительных материалов.
9. Применение металлических емкостей (контейнеров) для сбора и транспортировки ТБО и нечистот.
10. Хранение использованных обтирочных материалов в специальной закрывающейся водонепроницаемой таре и утилизация производится отдельно от ТБО по специализируемому договору.
11. Максимальное использование электроинструментов и электрооборудования.
12. Максимальное использование существующих проездов для движения техники.
13. Локализация строительной площадки - ограждение на период СМР.
14. Стройматериалы не складироваться, а завозятся малыми объемами по мере потребности. При невозможности осуществления - упорядочение складирования строительных материалов в специально отведенном месте с последующей рекультивацией участка.

Рекомендации по охране окружающей среды при складировании и утилизации отходов

В части охраны окружающей среды одной из наиболее приоритетных задач является правильное и своевременное решение проблемы утилизации и хранения отходов, образование которых будет связано с проведением строительных работ.

Согласно ст.51 Федерального Закона «Об охране окружающей среды» отходы производства и потребления подлежат сбору, использованию, обезвреживанию, транспортировке, хранению и захоронению, способы и условия, которые должны быть безопасны для окружающей среды.

Сбор, хранение и отправка на утилизацию (регенерацию) отходов производится в установленном порядке в соответствии с договорами, заключаемыми подрядчиком строительных работ со специализированными организациями, имеющими лицензию на данный вид деятельности.

Определением мест утилизации, образующихся в ходе строительства отходов, а также заключением договоров со специализированными организациями, имеющими лицензию по обращению с отходами, занимается подрядная строительная организация при разработке проекта производства работ.

Отходы, относящиеся к категории вторичного сырья (металлолом в виде обрезков труб, огарков электродов и куски кабельной продукции), временно складироваться на промплощадке и, по мере накопления отгрузочной партии, подлежат сдаче для дальнейшей переработки.

Отходы изоляции и ТКО предполагается собирать в инвентарные контейнеры для бытовых и строительных отходов, после чего отвозить на свалку.

Отходы резинотехнических изделий (шины и камеры), а также отработанные масла от автотехники, задействованной в демонтажных и СМР, не фиксируются, т.к. они должны быть учтены в производящей указанные работы организации, на балансе которой и находится данная техника. Подрядчики, осуществляющие укрепительные работы, имеют свои индивидуальные автотранспортные базы, на которых проводится ремонт и техническое обслуживание автомобилей и дорожно-строительной техники. Поэтому на проектируемом объекте не складироваться изношенные шины, лом цветного металла, отработанные масла, обтирочная ветошь и т.п.

Во избежание загрязнения окружающей среды отходами производства изоляционных работ (шпулями, лентами, битумом) строительный отряд должен быть оснащен передвижными мусоросборниками для отходов и емкостями для сбора отработанных ГСМ.

Все указанные выше мероприятия по охране окружающей среды имеют общий характер. На проектируемом линейном объекте с учетом его специфики специалисты разрабатывают и осуществляют конкретные мероприятия.

## **Глава 9. Информация о необходимости осуществления мероприятий по защите территории от чрезвычайных ситуаций природного и техногенного характера, в том числе по обеспечению пожарной безопасности и гражданской обороне**

### **§1. Общие сведения о чрезвычайных ситуациях**

Чрезвычайная ситуация (ЧС) – это обстановка на определенной территории или акватории, сложившаяся в результате аварии, опасного природного явления, катастрофы, стихийного или иного бедствия, которые могут повлечь или повлекли за собой человеческие жертвы, ущерб здоровью людей или окружающей природной среде, значительные материальные потери и нарушение условий жизнедеятельности людей.

Анализ развития природных опасностей сегодня позволяет сделать вывод о том, что, несмотря на научно–технический прогресс, защищенность людей и материальной сферы от грозных явлений и процессов природы не повышается. Ежегодный прирост числа погибших от природных катастроф в мире составляет 4,3 %, пострадавших – 8,6%, а величины материального ущерба – 10,4 %.

Техногенные опасности и угрозы для населения и окружающей среды обусловлены наличием в промышленности, энергетике и коммунальном хозяйстве большого количества радиационно-, химически-, биологически-, пожаро- и взрывоопасных технологий, и производств.

Основные причины техногенных аварий и катастроф заключаются в следующем:

- возрастает сложность производств, часто это связано с применением новых технологий, требующих высоких концентраций энергии, опасных для жизни человека веществ и оказывающих сильное воздействие на компоненты окружающей среды;

- не выполняются необходимые ремонтные и профилактические работы;

- уменьшается надежность производственного оборудования и транспортных средств в связи с высокой степенью износа;

- нарушение технологической и трудовой дисциплины, низкий уровень подготовки работников в области безопасности.

Кроме того, иногда причинами ряда аварий и техногенных катастроф являются различные опасные природные процессы и явления.

## **§2. Мероприятия по предупреждению возникновения и развития чрезвычайных ситуаций в районе проектируемого объекта**

Под мониторингом понимается система постоянного наблюдения за явлениями и процессами, происходящими в природе и техносфере, для предвидения нарастающих угроз для человека и среды его обитания. Главной целью мониторинга является предоставление данных для точного и достоверного прогноза чрезвычайных ситуаций на основе объединения интеллектуальных, информационных и технологических возможностей различных ведомств и организаций, занимающихся наблюдением за отдельными видами опасностей. Мониторинговая информация служит основой для прогнозирования, в результате которого получают гипотетические данные о будущем состоянии какого-либо объекта, явления, процесса.

Прогнозирование чрезвычайной ситуации – это опережающее предположение о вероятности возникновения и развития чрезвычайной ситуации на основе анализа причин ее возникновения и ее источника в прошлом и настоящем. Главным в этом процессе является информация об объекте прогнозирования, раскрывающая его поведение в прошлом и настоящем, а также закономерности этого поведения. В основе всех методов, способов и методик прогнозирования лежат эвристический и математический подходы. Суть эвристического подхода состоит в изучении и использовании мнений специалистов-экспертов. Этот подход применяется для прогнозирования процессов, формализовать которые нельзя. Математический подход заключается в использовании данных о некоторых характеристиках прогнозируемого объекта после их обработки математическими методами для получения зависимости, связывающей эти характеристики со временем, и вычислении с помощью найденной зависимости характеристик объекта в заданный момент времени. Этот подход предполагает активное применение моделирования или экстраполяции.

Прогнозирование в большинстве случаев является основой предупреждения чрезвычайных ситуаций природного и техногенного характера. В режиме повседневной деятельности прогнозируется возможность возникновения таких ситуаций: их место, время и интенсивность, возможные масштабы и другие характеристики. При возникновении чрезвычайной ситуации прогнозируется возможное развитие обстановки, эффективность тех или иных мер по ликвидации ситуации, необходимый состав сил и средств.

В техногенной сфере работу по предотвращению аварий ведут в соответствии с их видами на конкретных объектах. В качестве мер, снижающих риск возможных ЧС, наиболее эффективными являются совершенствование технологических процессов; повышение качества технологического оборудования и его эксплуатационной надежности; своевременное обновление основных фондов; использование технически грамотной конструкторской и технологической документации, высококачественного сырья, материалов и комплектующих изделий; наличие квалифицированного персонала, создание и применение передовых систем технологического контроля и технической диагностики, безаварийной остановки производства, локализации и подавления аварийных ситуаций и многое другое.

Эффективно содействует уменьшению масштабов чрезвычайных ситуаций (особенно в части потерь) создание и применение систем оповещения населения, персонала и органов управления, прежде всего системы централизованного оповещения на местном и объектовом уровнях.

Важным элементом общей деятельности по предупреждению чрезвычайных ситуаций природного и техногенного характера является государственный надзор и контроль в области защиты населения и территорий от чрезвычайных ситуаций. Его целью является проверка полноты выполнения мероприятий по предупреждению чрезвычайных ситуаций и готовности соответствующих должностных лиц, сил и средств к действиям в случае их возникновения. Государственный надзор и контроль осуществляют федеральные органы исполнительной власти и органы исполнительной власти субъектов Российской Федерации. По результатам надзорной и контрольной деятельности в области защиты населения и территорий разрабатываются рекомендации, направленные на снижение риска и уменьшение масштабов чрезвычайных ситуаций, а также обязательные для исполнения решения о расследовании причин возникновения чрезвычайных ситуаций.

Эффективным инструментом частичной компенсации ущерба от чрезвычайных ситуаций природного и техногенного характера является страхование природных и техногенных рисков. Оно защищает имущественные и другие интересы граждан и юридических лиц в случае наступления событий (страховых случаев), определенных договором страхования или действующим законодательством.

В настоящее время особое значение приобретает борьба с терроризмом. В связи с этим разрабатывается и осуществляется комплекс следующих мероприятий:

- уточнение перечня объектов и систем жизнеобеспечения, наиболее вероятных для проведения на них террористических актов;

- разработка на объектах экономики мероприятий по предотвращению несанкционированного проникновения посторонних лиц и прогнозирование возможных чрезвычайных ситуаций на них в случае террористических актов;
- внедрение системы страхования ответственности за причинение вреда гражданам, в том числе и от аварий в результате террористических актов;
- осуществление лицензирования деятельности опасных производств, декларирование безопасности и повышение готовности к локализации и ликвидации аварий, в том числе в результате террористических актов;
- подготовка специальных разведывательных групп для обнаружения и идентификации опасных веществ, использование которых возможно при совершении террористических актов;
- определение перечня и разработка специальных мероприятий по обнаружению и обезвреживанию средств совершения технологических террористических актов.

### **§3. Общие сведения о гражданской обороне**

Гражданская оборона – это система мероприятий по подготовке к защите и по защите населения, материальных и культурных ценностей на территории Российской Федерации от опасностей, возникающих при ведении военных действий или вследствие этих действий, а также от чрезвычайных ситуаций природного и техногенного характера.

Федеральным законом РФ «О гражданской обороне» установлены следующие основные задачи гражданской обороны:

- обучение населения способам защиты от опасностей, возникающих при ведении военных действий или вследствие этих действий;
- эвакуация населения, материальных и культурных ценностей в безопасные районы;
- предоставление населению убежищ и средств индивидуальной защиты;
- проведение мероприятий по световой маскировке и другим видам маскировки;
- проведение аварийно–спасательных работ в случае возникновения опасности для населения при ведении военных действий или вследствие этих действий;
- первоочередное обеспечение населения, пострадавшего при ведении военных действий или вследствие этих действий (медицинское обслуживание, включая оказание первой медицинской помощи, срочное предоставление жилья и принятие других необходимых мер);
- борьба с пожарами, возникающими при ведении военных действий или вследствие этих действий;
- разведка и обозначение районов, подвергшихся радиоактивному загрязнению, химическому, биологическому и другому заражению;
- обеззараживание населения, техники, зданий, территорий и проведение других необходимых мероприятий;
- восстановление и поддержание порядка в районах, пострадавших при ведении военных действий или вследствие этих действий;

- срочное восстановление функционирования необходимых коммунальных служб в военное время;
- срочное захоронение трупов в военное время;
- разработка и осуществление мер, направленных на сохранение объектов, существенно необходимых для устойчивого функционирования экономики и выживания населения в военное время;
- обеспечение постоянной готовности сил и средств гражданской обороны.

Гражданская оборона как составная часть системы национальной безопасности и обороноспособности страны должна быть в готовности к выполнению задач при любых вариантах развертывания и ведения военных действий и в условиях совершения крупномасштабных террористических актов. При этом основное внимание должно уделяться действиям в условиях локальных и региональных войн с применением различных видов оружия. Кроме того, гражданская оборона должна принимать участие в защите населения и территорий от чрезвычайных ситуаций природного и техногенного характера, а также при террористических актах. На небольших предприятиях службы гражданской обороны обычно не создаются, а их функции выполняют структурные органы управления этих объектов. Организации при подготовке к ведению гражданской обороны в пределах своих полномочий и в порядке, установленном федеральными законами и иными нормативными правовыми актами Российской Федерации, проводят следующую работу:

- планирование и организация проведения мероприятий по гражданской обороне;
- проведение мероприятий по поддержанию устойчивого функционирования учреждения (предприятия) в военное время;
- обучение работников способам защиты от опасностей, возникающих при ведении военных действий или вследствие этих действий;
- создание и поддержание в состоянии постоянной готовности к использованию локальных систем оповещения;
- создание и содержание запасов материально-технических, продовольственных, медицинских и иных средств, необходимых для ведения гражданской обороны.

#### **§4. Основные мероприятия по защите от чрезвычайных ситуаций**

Мероприятия по подготовке к защите проводятся заблаговременно с учетом возможных опасностей и угроз. Они планируются и осуществляются дифференцированно, с учетом особенностей расположения объектов, природно-климатических и других местных условий. Объемы, содержание и сроки проведения этих мероприятий определяются на основании прогнозов природной и техногенной опасности на соответствующих территориях, исходя из принципа разумной достаточности, с учетом экономических возможностей по их подготовке и реализации. Как правило, они осуществляются силами и средствами предприятий, учреждений, организаций, органов местного самоуправления, органов исполнительной власти субъектов Российской Федерации, на территории которых возможна или возникла чрезвычайная ситуация.

Важным мероприятием по защите от чрезвычайных ситуаций природного и техногенного характера является своевременное оповещение и информирование людей о возникновении или угрозе возникновения какой-либо опасности. Под оповещением понимается доведение в сжатые сроки заранее установленных сигналов, распоряжений и информации относительно возникающих угроз и порядка поведения в этих условиях.

В системе РСЧС порядок оповещения населения предусматривает, прежде всего, при любой чрезвычайной ситуации включение электрических сирен, прерывистый звук которых означает передачу единого сигнала опасности «Внимание всем!». Услышав этот сигнал, необходимо немедленно включить репродуктор (радиоприемник, телевизор) и прослушать информацию о характере и масштабах угрозы, а также рекомендации о поведении в этих условиях.

Решение на использование систем оповещения ГО принимает соответствующий руководитель. Руководители на своих подведомственных территориях для передачи сигналов и информации оповещения имеют право приостанавливать трансляцию программ по сетям радио, телевизионного и проводного вещания независимо от ведомственной принадлежности, организационно-правовых форм и форм собственности. Сигналы (распоряжения) и информация оповещения передаются оперативными дежурными службами органов, осуществляющих управление гражданской обороной, вне всякой очереди, с использованием всех имеющихся в их распоряжении средств связи и оповещения. Оперативные дежурные службы органов, осуществляющих управление гражданской обороной, получив сигналы (распоряжения) или информацию оповещения, подтверждают их получение и немедленно доводят полученный сигнал (распоряжение) до подчиненных органов управления и населения с последующим докладом соответствующему руководителю. Вывод населения в этом случае может осуществляться при малом времени упреждения и в условиях воздействия на людей поражающих факторов чрезвычайной ситуации.

## **§5. Подготовка персонала в области гражданской обороны и защиты от чрезвычайных ситуаций**

Важным фактором, влияющим на результативность защитных мероприятий, является подготовка персонала в области гражданской обороны и защиты от чрезвычайных ситуаций.

Под ней понимается целенаправленная деятельность федеральных органов исполнительной власти, органов исполнительной власти субъектов Российской Федерации, органов местного самоуправления и организаций, направленная на овладение всеми группами населения знаниями и практическими навыками по защите от чрезвычайных ситуаций природного и техногенного характера, а также от опасностей, возникающих при ведении военных действий или вследствие этих действий.

Обучение в области гражданской обороны и защиты от чрезвычайных ситуаций осуществляется в рамках единой системы подготовки населения. Оно является обязательным и проводится в учебных заведениях МЧС России, в учреждениях повышения квалификации федеральных органов исполнительной

власти и организаций, в учебно–методических центрах по гражданской обороне и чрезвычайным ситуациям субъектов Российской Федерации, на курсах гражданской обороны муниципальных образований, по месту работы, учебы и проживания граждан.

## **§6. Общие мероприятия по обеспечению пожарной безопасности**

Важным элементом защиты персонала и территорий являются мероприятия по обеспечению пожарной безопасности, которые включают в себя:

- нормативное правовое регулирование и осуществление государственных мер в области пожарной безопасности;
- разработка и осуществление мер пожарной безопасности;
- реализация прав, обязанностей и ответственности персонала в области пожарной безопасности;
- проведение противопожарной пропаганды и обучение персонала правилам пожарной безопасности;
- содействие деятельности добровольных пожарных дружин и объединений пожарной охраны, привлечение населения к обеспечению пожарной безопасности;
- информационное обеспечение в области пожарной безопасности;
- осуществление государственного пожарного надзора и других контрольных функций по обеспечению пожарной безопасности;
- лицензирование деятельности, сертификация продукции и услуг в области пожарной безопасности;
- противопожарное страхование, установление налоговых льгот и осуществление иных мер социального и экономического стимулирования обеспечения пожарной безопасности;
- тушение пожаров и проведение связанных с ними первоочередных аварийно–спасательных работ.

## **§7. Разработка и реализация мер пожарной безопасности**

Меры пожарной безопасности разрабатываются в соответствии с законодательством Российской Федерации, нормативными документами по пожарной безопасности, а также на основе опыта борьбы с пожарами, оценки пожарной опасности веществ, материалов, технологических процессов, изделий, конструкций, зданий и сооружений.

Изготовители (поставщики) веществ, материалов, изделий и оборудования в обязательном порядке указывают в соответствующей технической документации показатели пожарной безопасности этих веществ, материалов, изделий и оборудования, а также меры пожарной безопасности при обращении с ними. Разработка и реализация мер пожарной безопасности для предприятий, зданий, сооружений и других объектов, в том числе при их проектировании, должны в обязательном порядке предусматривать решения, обеспечивающие эвакуацию людей при пожарах. Для производств в обязательном порядке разрабатываются планы тушения пожаров, предусматривающие решения по обеспечению безопасности людей. Меры пожарной безопасности для населенных пунктов и

территорий административных образований разрабатываются и реализуются соответствующими органами государственной власти, органами местного самоуправления. Инвестиционные проекты, разрабатываемые по решению органов государственной власти, подлежат согласованию с Государственной противопожарной службой в части обеспечения пожарной безопасности.

## **§8. Основные требования пожарной безопасности к территории строительной площадки**

Основные требования пожарной безопасности к территории строительной площадки следующие:

- в месте размещения бытовых помещений устанавливаются первичные средства тушения;
- при производстве работ на строительной технике размещается передвижной пожарный щит (ЩПП) и перемещается по ходу ведения работ;
- самоходная техника, сварочные агрегаты, компрессоры, задействованные в производстве работ, должны обеспечиваться не менее чем двумя огнетушителями ОУ-5-10 и ОП-5-10 (каждая единица техники);
- при эксплуатации строительных машин на строительной площадке необходимо обеспечить места стоянки первичными средствами пожаротушения, выделить места для курения.


В местах, содержащих горючие или легковоспламеняющиеся материалы, курение должно быть запрещено, а пользование открытым огнем допускается только в радиусе более 50 м.

Не разрешается накапливать на площадках горючие вещества (жирные масляные тряпки, опилки и т.д.), их следует хранить в закрытых металлических контейнерах в безопасном месте.

На рабочих местах, где используются или приготавливаются мастика, краски и другие материалы, выделяющие взрывоопасные или вредные вещества, не допускаются действия с использованием огня или вызывающие искрообразование. Эти рабочие места должны проветриваться. Электроустановки в таких помещениях (зонах) должны быть во взрывобезопасном исполнении. Кроме того, должны быть приняты меры, предотвращающие возникновение и накопление зарядов статического электричества.

Все указанные выше мероприятия по предупреждению возникновения и развития ЧС имеют общий характер. На проектируемом линейном объекте с учетом его специфики специалисты разрабатывают и осуществляют конкретные мероприятия.

# 1. Чертеж красных линий.

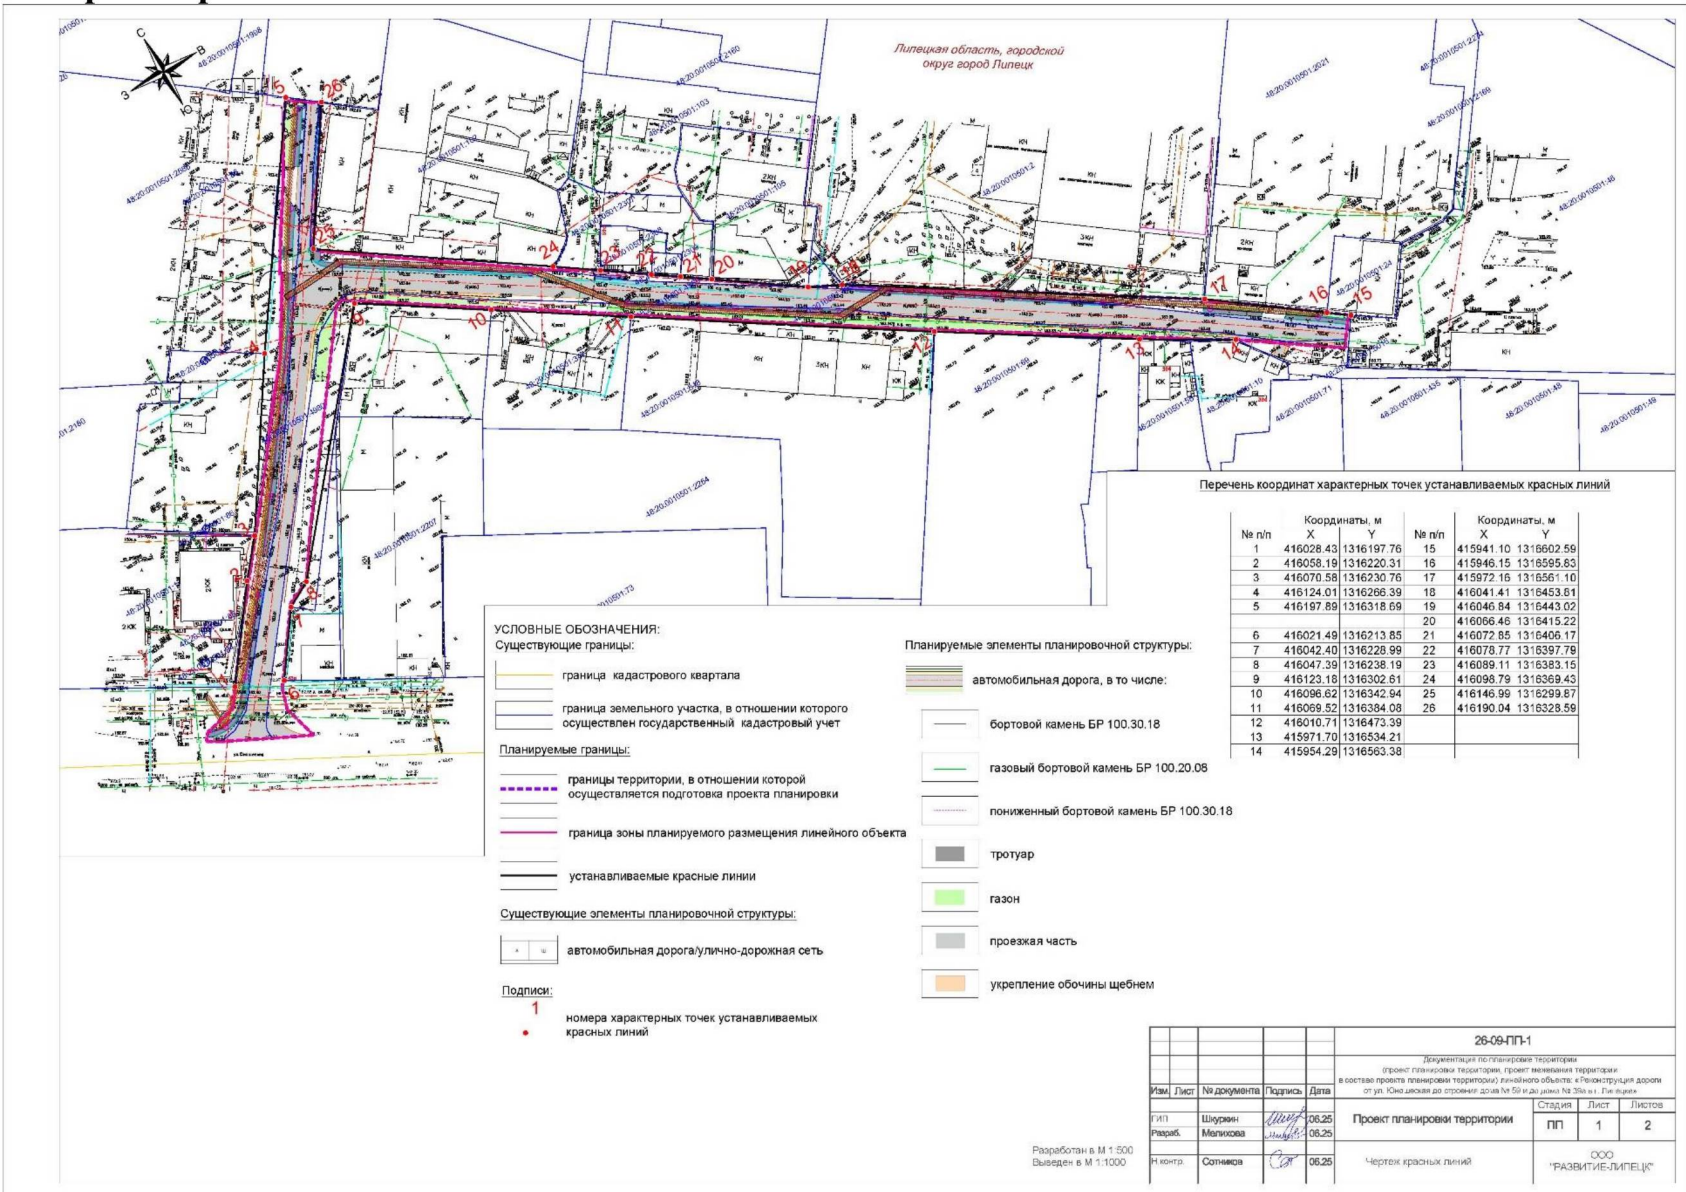

Перечень координат характерных точек устанавливаемых красных линий

№ п/п	Координаты, м		№ п/п	Координаты, м	
	X	Y		X	Y
1	416028.43	1316197.76	15	415941.10	1316602.59
2	416058.19	1316220.31	16	415946.15	1316595.83
3	416070.58	1316230.76	17	415972.16	1316561.10
4	416124.01	1316266.39	18	416041.41	1316453.61
5	416197.89	1316318.69	19	416046.84	1316443.02
6	416021.49	1316213.85	20	416066.48	1316415.22
7	416042.40	1316228.99	22	416072.85	1316406.17
8	416047.39	1316238.19	23	416089.11	1316383.15
9	416123.18	1316302.61	24	416098.79	1316369.43
10	416096.62	1316342.94	25	416146.99	1316299.87
11	416069.52	1316384.08	26	416190.04	1316328.59
12	416010.71	1316473.39			
13	415971.70	1316534.21			
14	415954.29	1316563.38			

**УСЛОВНЫЕ ОБОЗНАЧЕНИЯ:**

- Существующие границы:**
- граница кадастрового квартала
  - граница земельного участка, в отношении которого осуществлен государственный кадастровый учет

- Планируемые границы:**
- границы территории, в отношении которой осуществляется подготовка проекта планировки
  - граница зоны планируемого размещения линейного объекта
  - устанавливаемые красные линии

**Существующие элементы планировочной структуры:**

- автомобильная дорога/улично-дорожная сеть

- Подписи:**
- 1 — номера характерных точек устанавливаемых красных линий


**Планируемые элементы планировочной структуры:**

- автомобильная дорога, в то числе:
  - бортовой камень БР 100.30.18
  - газовой бортовой камень БР 100.20.08
  - пониженный бортовой камень БР 100.30.18
- тротуар
- газон
- проезжая часть
- укрепление обочины щебнем

Разработан в М 1:500  
Выведен в М 1:1000

				26-09-ПП-1			
				Документация по планировке территории			
				Проект планировки территории, проект межевания территории в составе проекта планировки территории/линейного объекта: «Планировка дорог от ул. Юношеская до тротуара дома № 59 в ад. раем. № 35а м.п. Лип. обл.»			
Изм.	Лист	№ документа	Подпись	Дата	Студия	Лист	Листов
ГЛП	Шуркин	Шуркин	08.25		Проект планировки территории	ПП	1
Разраб	Мелюхова	Мелюхова	08.26				
Р.контр.	Сотников	Сотников	08.26		Чертеж красных линий		2
						ООО "РАЗВИТИЕ-ЛИПЕЦК"	

## 2. Чертеж границ зон планируемого размещения линейного объекта.

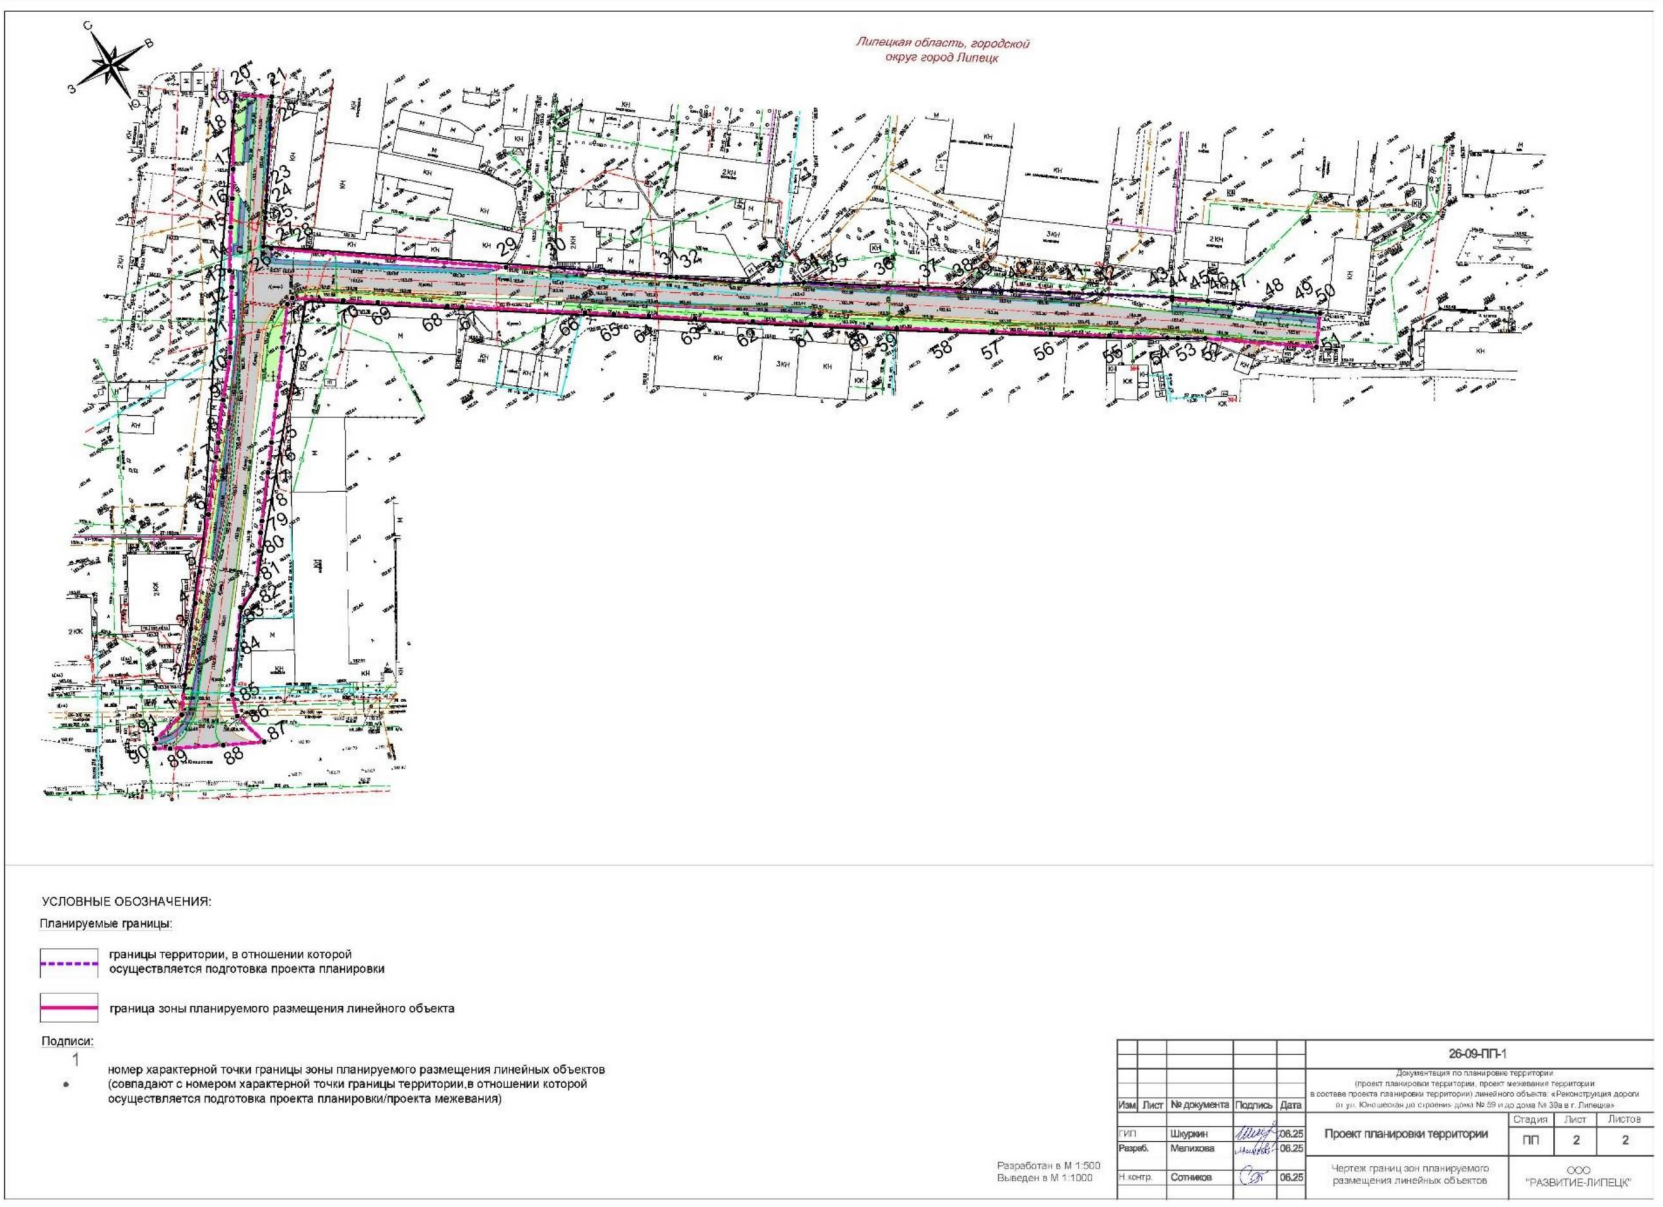

# Основная часть проекта межевания территории

## Общие положения

Документация по планировке территории (проект планировки территории, проект межевания территории в составе проекта планировки территории) линейного объекта: «Реконструкция дороги от ул. Юношеская до строения дома № 59 и до дома № 39а в г. Липецке», выполнена на основании Приказа министерства строительства и архитектуры Липецкой области от 19.02.2025 № 61, в соответствии с требованиями действующего законодательства:

- Градостроительный кодекс Российской Федерации от 29 декабря 2004 г. № 190-ФЗ (с изменениями и дополнениями) (далее – ГрК РФ);
- Земельный кодекс Российской Федерации от 25 октября 2001 г. № 136-ФЗ (ЗК РФ) (с изменениями и дополнениями);
- Закон Липецкой области от 22 декабря 2020 г. № 485-ОЗ «О нормативных правовых актах Липецкой области» (с изменениями и дополнениями);
- Национальный стандарт РФ ГОСТ Р 7.0.97-2025 «Национальный стандарт Российской Федерации. Система стандартов по информации, библиотечному и издательскому делу. Организационно-распорядительная документация. Требования к оформлению документов» от 26.06.2025 № 622-ст;
- Постановление Правительства РФ от 02.02.2024 № 112 «Об утверждении Правил подготовки документации по планировке территории, подготовка которой осуществляется на основании решений уполномоченных федеральных органов исполнительной власти, исполнительных органов субъектов Российской Федерации и органов местного самоуправления, принятия решения об утверждении документации по планировке территории, внесения изменений в такую документацию, отмены такой документации или ее отдельных частей, признания отдельных частей такой документации не подлежащими применению, а также подготовки и утверждения проекта планировки территории в отношении территорий исторических поселений федерального и регионального значения»;
- Приказ Федеральной службы государственной регистрации, кадастра и картографии от 10 ноября 2020 г. № П/0412 «Об утверждении классификатора видов разрешенного использования земельных участков» (с изменениями и дополнениями);
- Федеральный закон от 24 июля 2007 г. № 221-ФЗ «О кадастровой деятельности» (с изменениями и дополнениями);
- Федеральный закон от 13 июля 2015 г. № 218-ФЗ «О государственной регистрации недвижимости» (с изменениями и дополнениями);
- Федеральный закон от 25 июня 2002 г. № 73-ФЗ «Об объектах культурного наследия (памятниках истории и культуры) народов Российской Федерации» (с изменениями и дополнениями);
- Свод правил СП 47.13330.2016 «Инженерные изыскания для строительства. Основные положения». Актуализированная редакция



№ п/п	Условный номер образуемого земельного участка	Площадь образуемого земельного участка, кв. м	Вид разрешенного использования образуемого земельного участка	Способы образования земельных участков		Категория земель образуемого земельного участка	Правообладатель
				Способы образования	Исходные земли и (или) земельные участки (условный номер и (или) кадастровый номер)		
1	48:20:0010501:ЗУ1, в том числе:	4 184	Земельные участки (территории) общего пользования (код 12.0)	Образование из земель неразграниченной государственной собственности	48:20:0010501	Земли населенных пунктов	-
2	48:20:0010501:ЗУ1(1)	875					
3	48:20:0010501:ЗУ1(2)	1288					
4	48:20:0010501:ЗУ1(3)	72					
5	48:20:0010501:ЗУ1(4)	716					
6	48:20:0010501:ЗУ1(5)	1232					
Общая площадь полосы отвода автомобильной дороги, с учетом земельного участка с кадастровым номером 48:20:0010501:4980 и образуемого земельного участка с условным кадастровым номером 48:20:0010501:ЗУ1 составляет 8 941 кв. м.							

## Глава 2. Перечень координат характерных точек образуемых земельных участков

Ведомость координат характерных точек границ образуемых земельных участков представлены в таблице 2.

Ведомость координат характерных точек границ образуемых земельных участков

Таблица 2

Обозначение характерных точек границ	Координаты, м		Площадь, кв. м
	X	Y	
1	2	3	4
48:20:0010501:ЗУ1(1)			
1	416019.32	1316211.80	875
2	416035.90	1316223.89	
3	416043.73	1316229.60	
4	416047.39	1316238.19	
5	416049.24	1316239.47	
6	416057.08	1316244.90	
7	416062.35	1316248.60	

Обозначение характерных точек границ	Координаты, м		Площадь, кв. м
	X	Y	
1	2	3	4
8	416065.56	1316251.07	
9	416078.97	1316261.37	
10	416081.42	1316263.25	
11	416087.24	1316267.71	
12	416097.54	1316275.51	
13	416113.49	1316287.58	
14	416125.52	1316296.68	
15	416124.44	1316293.93	
16	416120.37	1316286.67	
17	416103.48	1316273.12	
18	416060.89	1316238.97	
19	416018.04	1316205.25	
20	416014.66	1316202.75	
21	416011.00	1316200.30	
22	416009.33	1316199.77	
23	416007.58	1316199.80	
24	416005.93	1316200.32	
25	415999.69	1316213.01	
26	416012.07	1316209.57	
1	416019.32	1316211.80	
48:20:0010501:3У1(2)			
27	416055.47	1316226.50	
28	416076.88	1316244.69	
29	416109.00	1316267.16	
30	416126.29	1316278.71	
31	416144.77	1316291.66	
32	416148.80	1316294.80	
33	416174.22	1316311.30	
34	416192.79	1316324.15	
35	416196.89	1316317.98	
36	416192.28	1316314.72	
37	416189.39	1316312.67	
38	416175.17	1316304.28	
39	416166.67	1316298.90	
40	416158.32	1316293.41	
41	416145.64	1316285.47	
42	416144.82	1316285.89	
43	416140.36	1316283.13	
44	416124.12	1316273.07	
45	416119.78	1316270.38	
46	416108.34	1316260.76	
47	416096.50	1316251.78	
48	416092.61	1316248.73	
49	416076.87	1316236.38	
50	416061.41	1316223.68	
51	416052.82	1316216.87	
52	416046.01	1316211.08	
53	416030.48	1316199.31	
54	416022.17	1316193.34	
55	416019.48	1316181.45	
56	416016.98	1316179.39	

Обозначение характерных точек границ	Координаты, м		Площадь, кв. м
	X	Y	
1	2	3	4
57	416014.21	1316183.96	
58	416015.22	1316189.96	
59	416019.17	1316196.89	
60	416027.15	1316203.26	
27	416055.47	1316226.50	
48:20:0010501:3У1(3)			
61	416187.20	1316326.69	72
62	416189.90	1316328.49	
63	416190.31	1316327.88	
64	416171.12	1316314.21	
65	416147.07	1316298.61	
66	416134.02	1316316.78	
67	416128.66	1316324.54	
68	416110.87	1316349.78	
69	416098.12	1316368.13	
70	416144.89	1316301.70	
71	416145.34	1316301.99	
72	416146.99	1316299.70	
73	416149.42	1316301.32	
74	416155.11	1316305.28	
75	416159.99	1316308.54	
61	416187.20	1316326.69	
48:20:0010501:3У1(4)			
69	416098.12	1316368.13	716
77	416090.33	1316381.42	
78	416089.11	1316383.15	
79	416078.77	1316397.79	
80	416072.85	1316406.17	
81	416066.47	1316415.21	
82	416065.20	1316417.00	
83	416046.84	1316443.02	
84	416041.34	1316453.91	
85	416036.10	1316461.88	
86	416027.08	1316475.52	
87	416018.47	1316488.59	
88	416010.69	1316500.41	
89	416011.12	1316500.74	
90	416002.42	1316514.22	
91	415991.62	1316530.94	
92	415985.53	1316540.39	
93	415972.36	1316560.79	
94	415971.56	1316560.31	
95	415964.97	1316570.62	
96	415959.57	1316577.91	
97	415952.37	1316587.53	
98	415946.15	1316595.84	
99	415941.61	1316601.91	
100	415937.54	1316598.88	
101	415949.81	1316582.22	
102	415962.84	1316564.76	
103	415985.17	1316535.04	

Обозначение характерных точек границ	Координаты, м		Площадь, кв. м
	X	Y	
1	2	3	4
104	416007.17	1316502.91	
105	416027.97	1316471.83	
106	416040.25	1316453.01	
107	416081.04	1316389.81	
69	416098.12	1316368.13	
48:20:0010501:3У1(5)			
108	416126.14	1316305.32	1232
109	416127.30	1316301.22	
110	416126.55	1316299.31	
111	416116.84	1316313.88	
112	416110.19	1316323.87	
113	416096.88	1316343.84	
114	416094.07	1316348.06	
115	416070.77	1316383.69	
116	416065.27	1316391.94	
117	416058.62	1316401.93	
118	416049.76	1316415.25	
119	416038.69	1316431.91	
120	416027.74	1316448.64	
121	416016.79	1316465.38	
122	416011.48	1316473.54	
123	416002.28	1316487.96	
124	415993.66	1316501.44	
125	415982.90	1316518.30	
126	415971.94	1316535.41	
127	415961.15	1316552.25	
128	415959.19	1316555.31	
129	415954.29	1316563.38	
130	415932.19	1316594.89	
131	415934.68	1316596.75	
132	415944.69	1316578.11	
133	415958.92	1316560.42	
134	415976.66	1316533.60	
135	416000.18	1316497.51	
136	416021.20	1316466.73	
137	416034.88	1316448.62	
138	416073.44	1316386.14	
139	416089.25	1316361.90	
140	416101.65	1316341.38	
141	416118.98	1316316.52	
108	416126.14	1316305.32	

### **Глава 3. Сведения о границах территории, применительно к которой осуществляется подготовка проекта межевания**

Подготовка проекта межевания территории, предусматривающего размещение линейного объекта, осуществляется по внешним границам земельных участков, подлежащих образованию, изменению в связи со строительством этого линейного объекта.

Линейный объект относится к субъекту Российской Федерации – Липецкая область, городской округ город Липецк.

В соответствии со сведениями единого государственного реестра недвижимости линейный объект проходит по землям:

- земли населенного пункта.

Сведения о границах территории, применительно к которой осуществляется подготовка проекта межевания, содержащие перечень координат характерных точек этих границ в системе координат, используемой для ведения Единого государственного реестра недвижимости, приведены в таблице 3.

Сведения о границах территории, применительно к которой осуществляется подготовка проекта межевания

Таблица 3

№ п/п	Координаты	
	X	Y
1	416022.17	1316193.34
2	416030.48	1316199.31
3	416046.01	1316211.08
4	416052.82	1316216.87
5	416061.41	1316223.68
6	416076.87	1316236.38
7	416092.61	1316248.73
8	416096.50	1316251.78
9	416108.34	1316260.76
10	416119.78	1316270.38
11	416124.12	1316273.07
12	416140.36	1316283.13
13	416144.82	1316285.89
14	416145.64	1316285.47
15	416158.32	1316293.41
16	416166.67	1316298.91
17	416175.17	1316304.29
18	416189.39	1316312.67
19	416192.28	1316314.72
20	416196.89	1316317.98
21	416189.90	1316328.49
22	416187.20	1316326.69
23	416159.99	1316308.54
24	416155.11	1316305.28
25	416149.42	1316301.32
26	416146.99	1316299.70
27	416145.34	1316301.99
28	416144.89	1316301.70
29	416098.12	1316368.13
30	416090.33	1316381.42
31	416066.47	1316415.21
32	416065.21	1316417.00
33	416046.84	1316443.02
34	416041.34	1316453.91
35	416036.11	1316461.88
36	416027.08	1316475.52

№ п/п	Координаты	
	X	Y
37	416018.47	1316488.59
38	416010.69	1316500.41
39	416011.12	1316500.74
40	416002.42	1316514.22
41	415991.62	1316530.95
42	415985.53	1316540.39
43	415972.36	1316560.79
44	415971.56	1316560.31
45	415964.97	1316570.63
46	415965.01	1316570.65
47	415959.57	1316577.91
48	415952.37	1316587.53
49	415946.15	1316595.84
50	415941.61	1316601.91
51	415932.19	1316594.89
52	415954.29	1316563.38
53	415959.19	1316555.31
54	415961.15	1316552.25
55	415971.94	1316535.41
56	415982.90	1316518.30
57	415993.66	1316501.44
58	416002.28	1316487.96
59	416011.48	1316473.54
60	416016.79	1316465.38
61	416027.74	1316448.64
62	416038.69	1316431.91
63	416049.76	1316415.25
64	416058.62	1316401.93
65	416065.27	1316391.95
66	416070.77	1316383.69
67	416094.08	1316348.06
68	416096.88	1316343.84
69	416110.19	1316323.87
70	416116.84	1316313.89
71	416126.55	1316299.31
72	416125.52	1316296.68
73	416113.49	1316287.58
74	416097.54	1316275.51
75	416087.24	1316267.71
76	416081.42	1316263.25
77	416078.97	1316261.37
78	416065.56	1316251.07
79	416062.35	1316248.60
80	416057.08	1316244.90
81	416049.24	1316239.47
82	416047.39	1316238.19
83	416043.73	1316229.60
84	416035.90	1316223.89
85	416019.32	1316211.80

№ п/п	Координаты	
	X	Y
86	416012.07	1316209.57
87	415999.69	1316213.01
88	416005.93	1316200.32
89	416014.21	1316183.96
90	416016.98	1316179.39
91	416019.48	1316181.45
1	416022.17	1316193.34

**4. Вид разрешенного использования образуемых земельных участков, предназначенных для размещения линейных объектов и объектов капитального строительства, проектируемых в составе линейного объекта, а также существующих земельных участков, занятых линейными объектами и объектами капитального строительства, входящими в состав линейных объектов, в соответствии с проектом планировки территории**

В соответствии с Классификатором видов разрешенного использования земельных участков, утвержденным Приказом Федеральной службы государственной регистрации, кадастра и картографии от 10.11.2020 № П/0412, вид разрешенного использования земельных участков, предназначенных для размещения линейного объекта, представлен в таблице 4.

Вид разрешенного использования земельных участков, предназначенных для размещения линейного объекта

Таблица 4

Наименование вида разрешенного использования земельного участка	Описание вида разрешенного использования земельного участка	Код (числовое обозначение) вида разрешенного использования земельного участка
Земельные участки (территории) общего пользования	Земельные участки общего пользования. Содержание данного вида разрешенного использования включает в себя содержание видов разрешенного использования с кодами 12.0.1 - 12.0.2	12.0

# 1.Чертеж межевания территории.

