



ПРАВИТЕЛЬСТВО РОСТОВСКОЙ ОБЛАСТИ

ПОСТАНОВЛЕНИЕ

от 16.01.2023 № 20

г. Ростов-на-Дону

Об утверждении проекта планировки и проекта межевания территории размещения линейного объекта «Газопровод высокого давления $P = 1,2$ МПа от ГРС Ростов-1 до существующих сетей газораспределения (закольцовка) Ростовской области»

В соответствии со статьей 45 Градостроительного кодекса Российской Федерации, решением ПАО «Газпром газораспределение Ростов-на-Дону» № 16 от 16.07.2021 «О подготовке и разработке проекта планировки и проекта межевания территории по объекту: «Газопровод высокого давления $P = 1,2$ МПа от ГРС Ростов-1 до существующих сетей газораспределения (закольцовка) Ростовской области» Правительство Ростовской области **п о с т а н о в л я е т**:

1. Утвердить проект планировки территории размещения линейного объекта «Газопровод высокого давления $P = 1,2$ МПа от ГРС Ростов-1 до существующих сетей газораспределения (закольцовка) Ростовской области» в следующем составе:

1.1. Схема размещения линейного объекта «Газопровод высокого давления $P = 1,2$ МПа от ГРС Ростов-1 до существующих сетей газораспределения (закольцовка) Ростовской области» согласно приложению № 1.

1.2. Чертеж границ зоны планируемого размещения линейного объекта «Газопровод высокого давления $P = 1,2$ МПа от ГРС Ростов-1 до существующих сетей газораспределения (закольцовка) Ростовской области» согласно приложению № 2.

1.3. Положение о размещении линейного объекта «Газопровод высокого давления $P = 1,2$ МПа от ГРС Ростов-1 до существующих сетей газораспределения (закольцовка) Ростовской области» согласно приложению № 3.

2. Утвердить проект межевания территории размещения линейного объекта «Газопровод высокого давления $P = 1,2$ МПа от ГРС Ростов-1 до существующих сетей газораспределения (закольцовка) Ростовской области» в следующем составе:

2.1. Чертеж межевания территории размещения линейного объекта «Газопровод высокого давления $P = 1,2$ МПа от ГРС Ростов-1 до существующих сетей газораспределения (закольцовка) Ростовской области» согласно приложению № 4.

2.2. Пояснительная записка к проекту межевания территории размещения линейного объекта «Газопровод высокого давления $P = 1,2$ МПа от ГРС Ростов-1 до существующих сетей газораспределения (закольцовка) Ростовской области» согласно приложению № 5.

3. Настоящее постановление вступает в силу со дня его официального опубликования.

4. Контроль за выполнением настоящего постановления возложить на заместителя Губернатора Ростовской области – министра транспорта Окунева В.В.


Губернатор
Ростовской области



В.Ю. Голубев

Постановление вносит
министерство строительства,
архитектуры и территориального
развития Ростовской области

СХЕМА
размещения линейного объекта «Газопровод высокого давления
Р = 1,2 МПа от ГРС Ростов-1 до существующих сетей газораспределения (заколыцовка) Ростовской области»

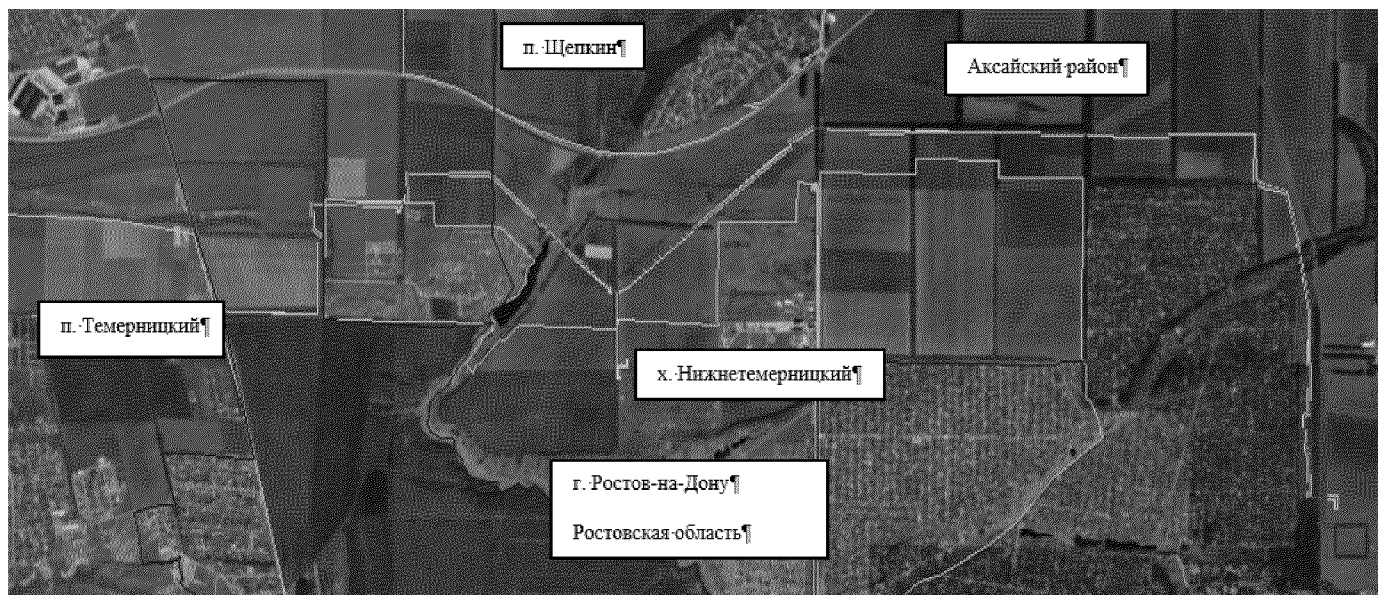


Условные обозначения:


- граница подготовки проекта планировки;
- граница муниципального образования;
- граница населенного пункта.

Начальник управления
документационного обеспечения
Правительства Ростовской области

В.В. Лозин

ЧЕРТЕЖ
границ зоны планируемого размещения линейного объекта «Газопровод высокого давления
Р = 1,2 МПа от ГРС Ростов-1 до существующих сетей газораспределения (закольцовка) Ростовской области»

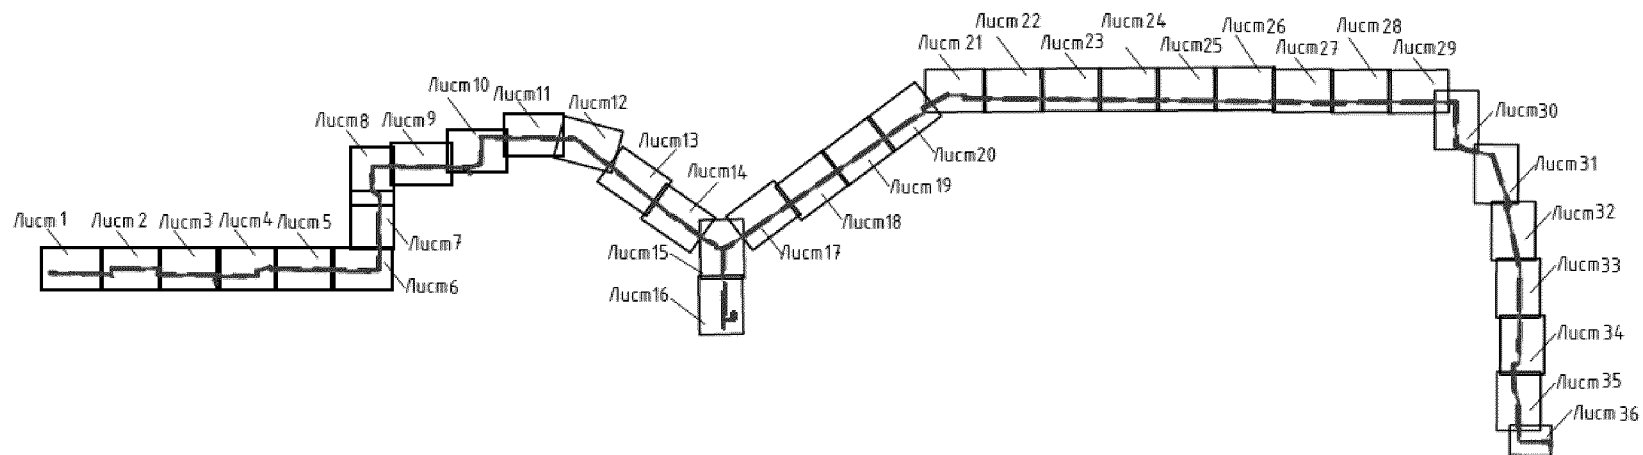

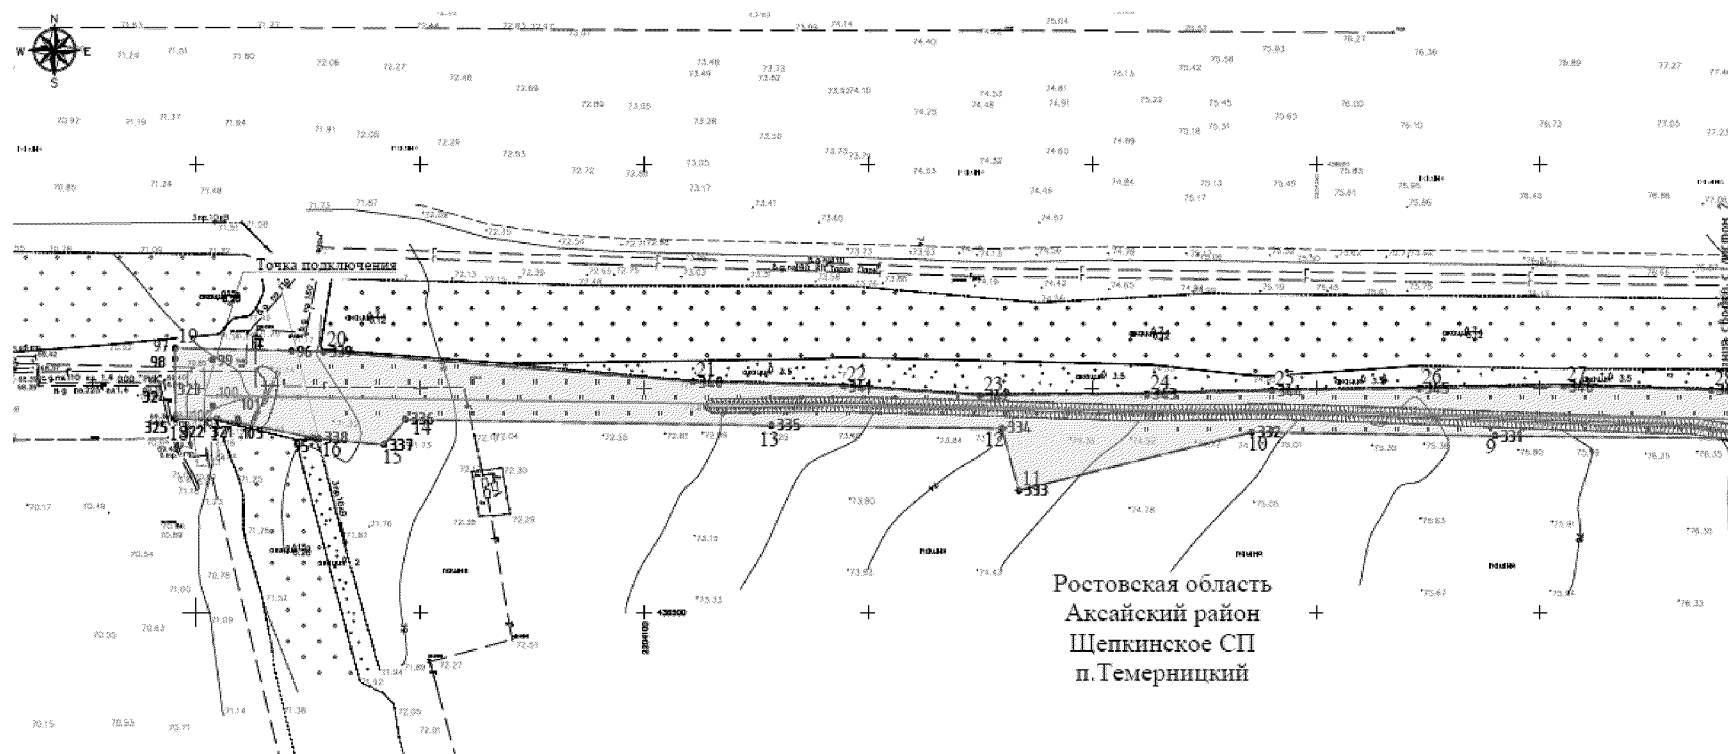


Условные обозначения:




1


- граница подготовки проекта планировки;
- ось проектируемого линейного объекта;
- граница зоны планируемого размещения линейного объекта;
- номер характерной точки границы зоны планируемого размещения линейного объекта.

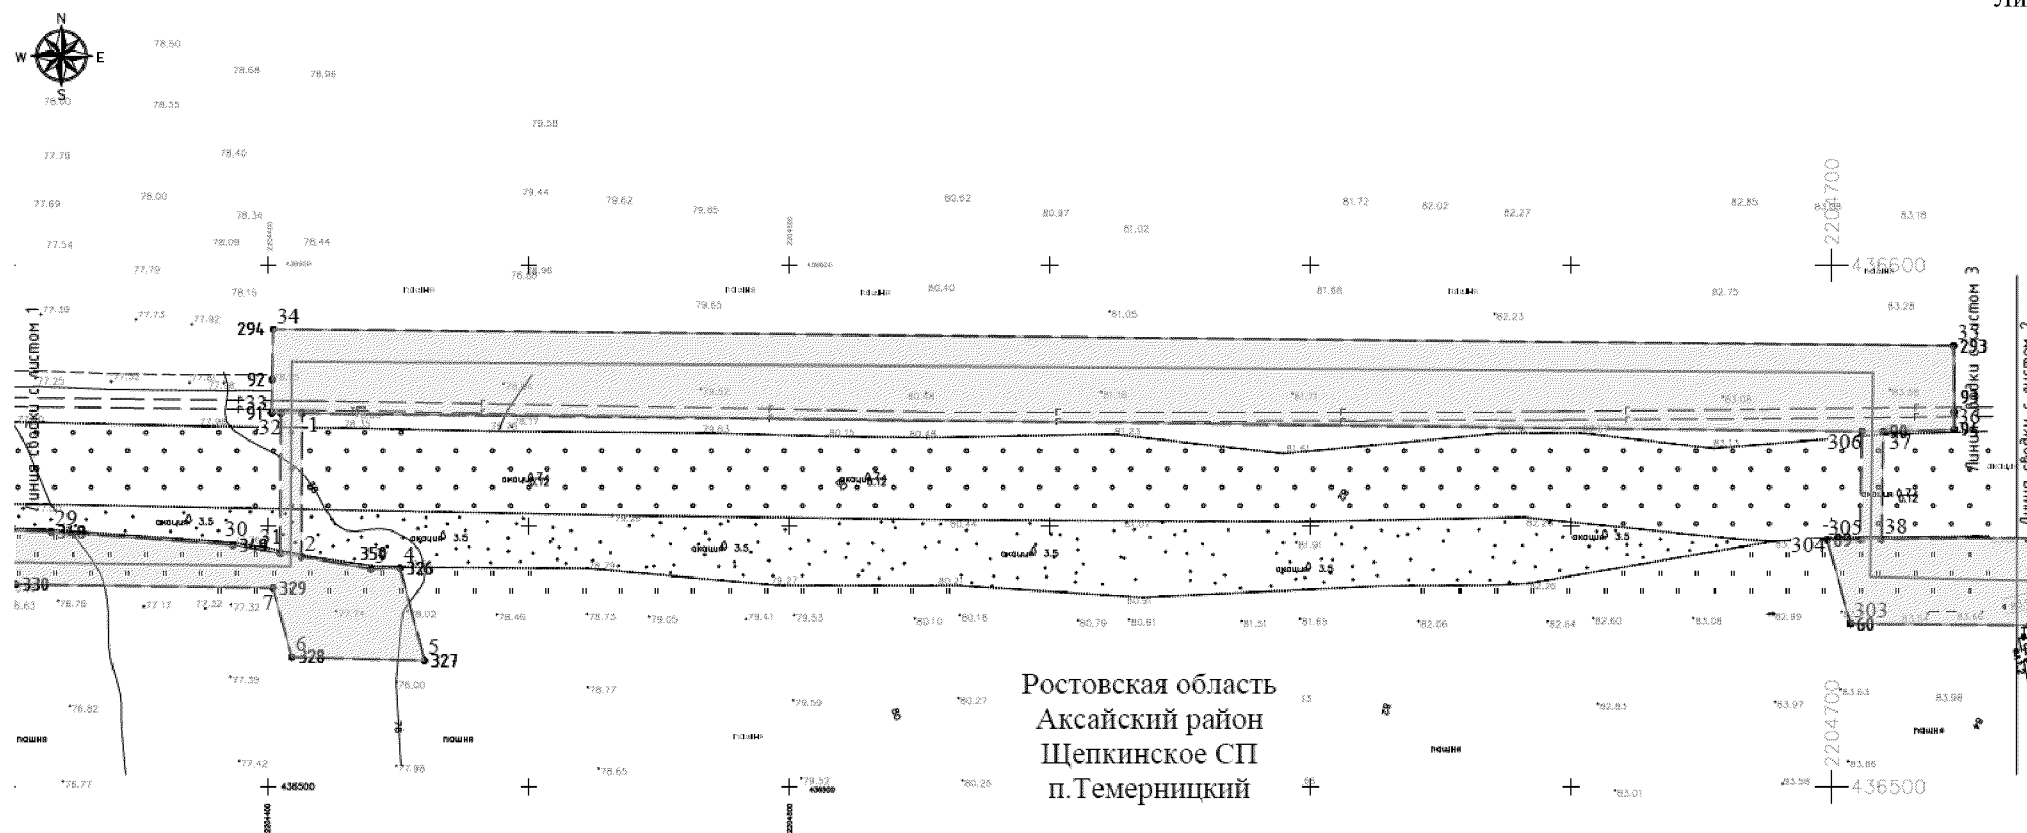


Условные обозначения:

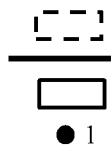

- граница подготовки проекта планировки;
- ось проектируемого линейного объекта;
- граница зоны планируемого размещения линейного объекта;
- номер характерной точки границы зоны планируемого размещения линейного объекта.


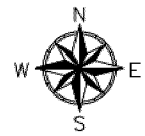


Ростовская область
Аксайский район
Щепкинское СП
п. Темерницкий

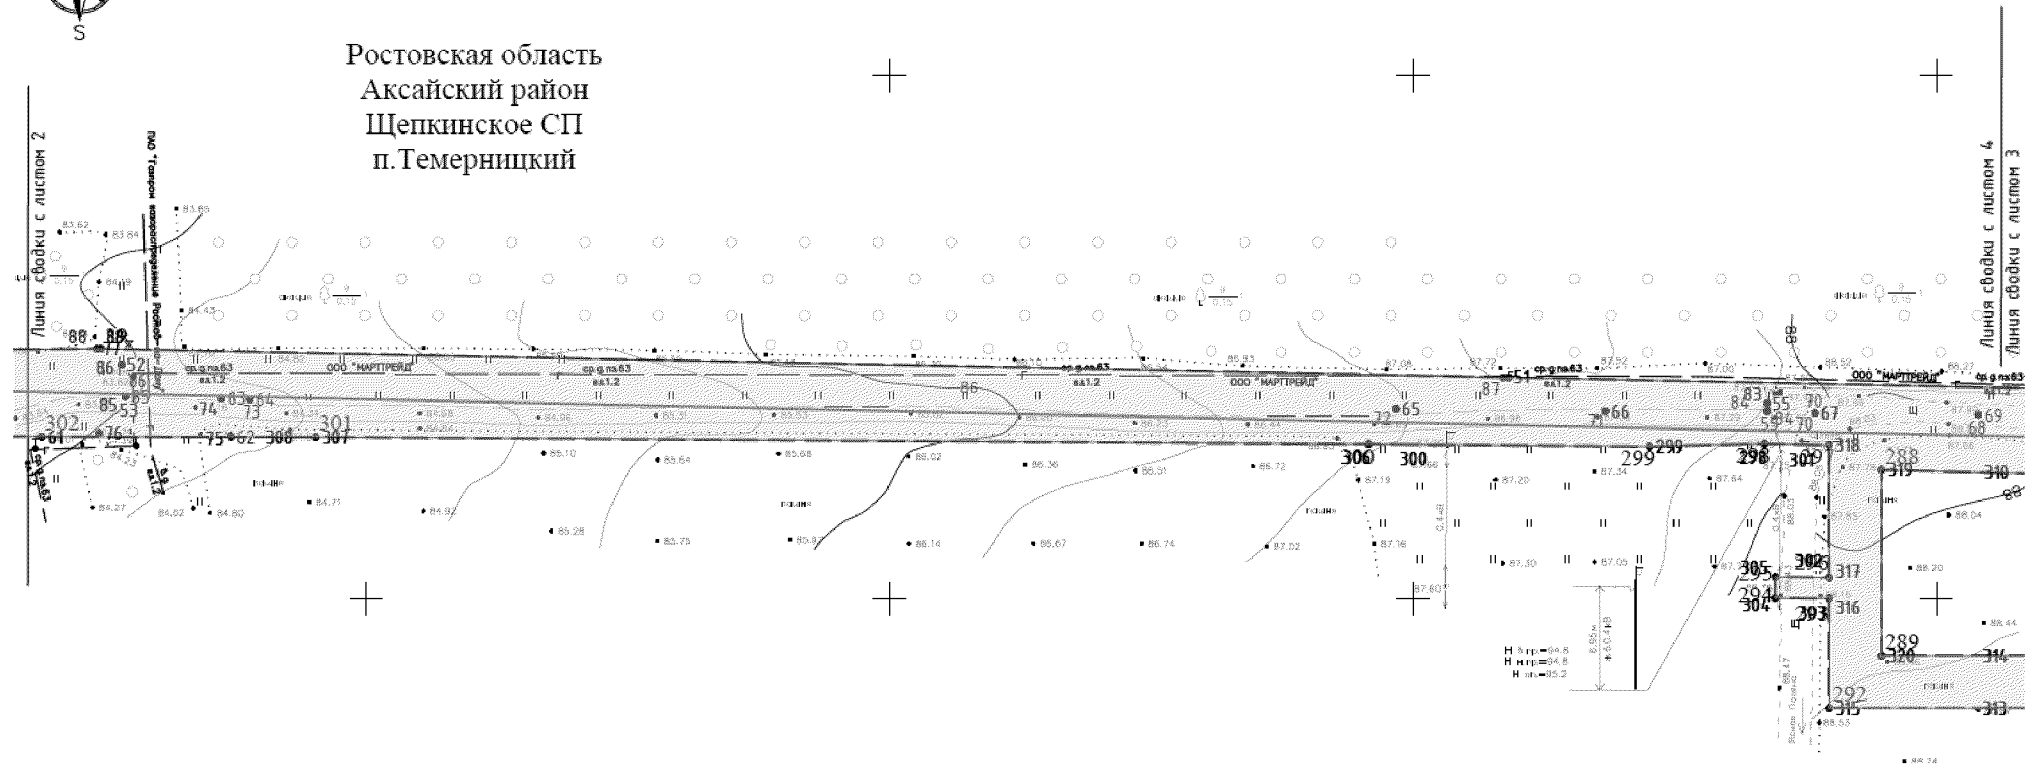


Условные обозначения:

- 1
- граница подготовки проекта планировки;
 - ось проектируемого линейного объекта;
 - граница зоны планируемого размещения линейного объекта;
 - номер характерной точки границы зоны планируемого размещения линейного объекта.

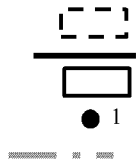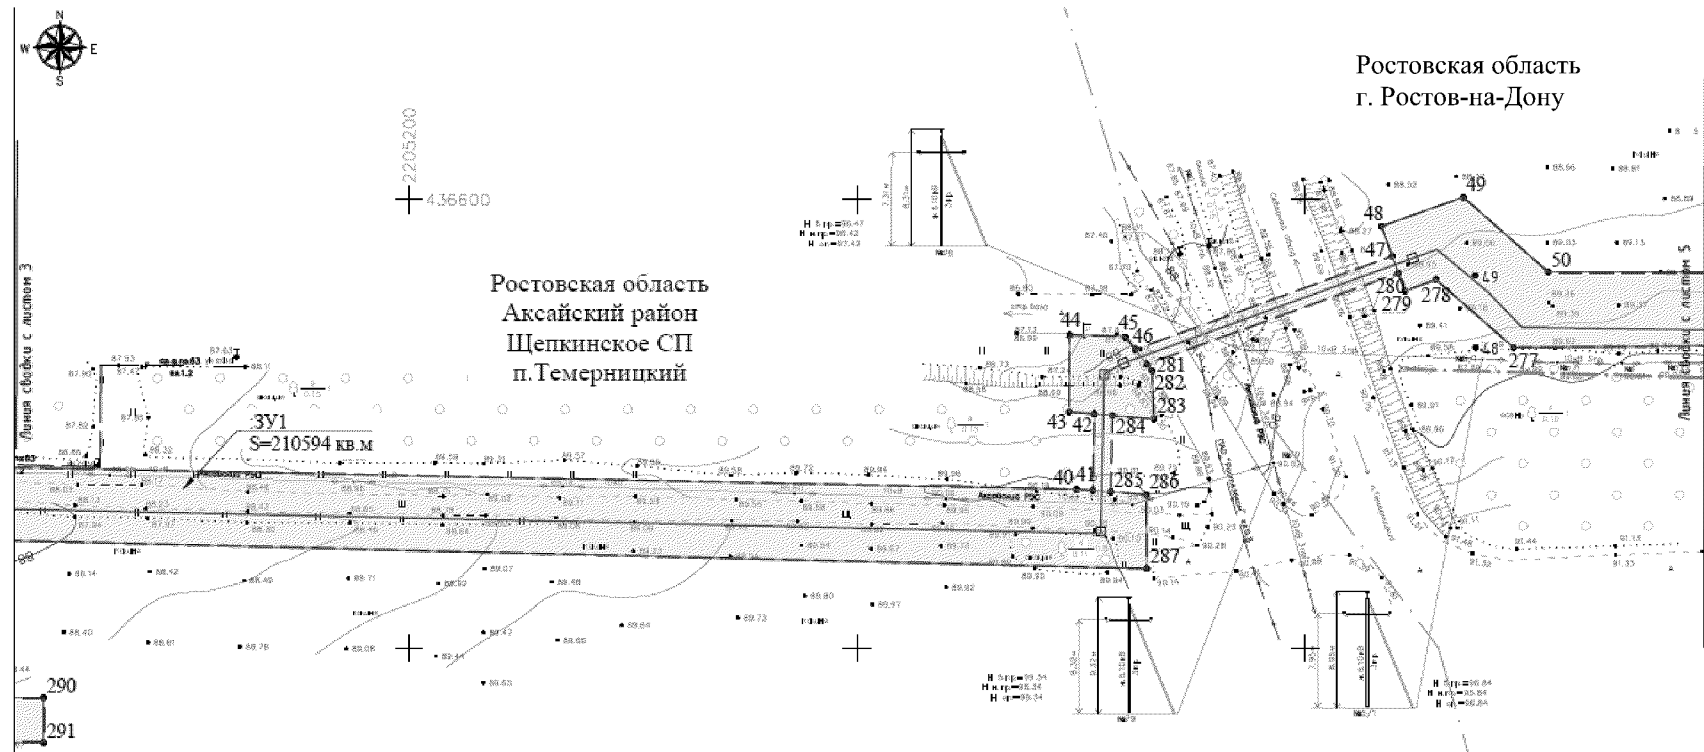


- граница подготовки проекта планировки;
- ось проектируемого линейного объекта;
- граница зоны планируемого размещения линейного объекта;
- номер характерной точки границы зоны планируемого размещения линейного объекта;
- граница населенного пункта.

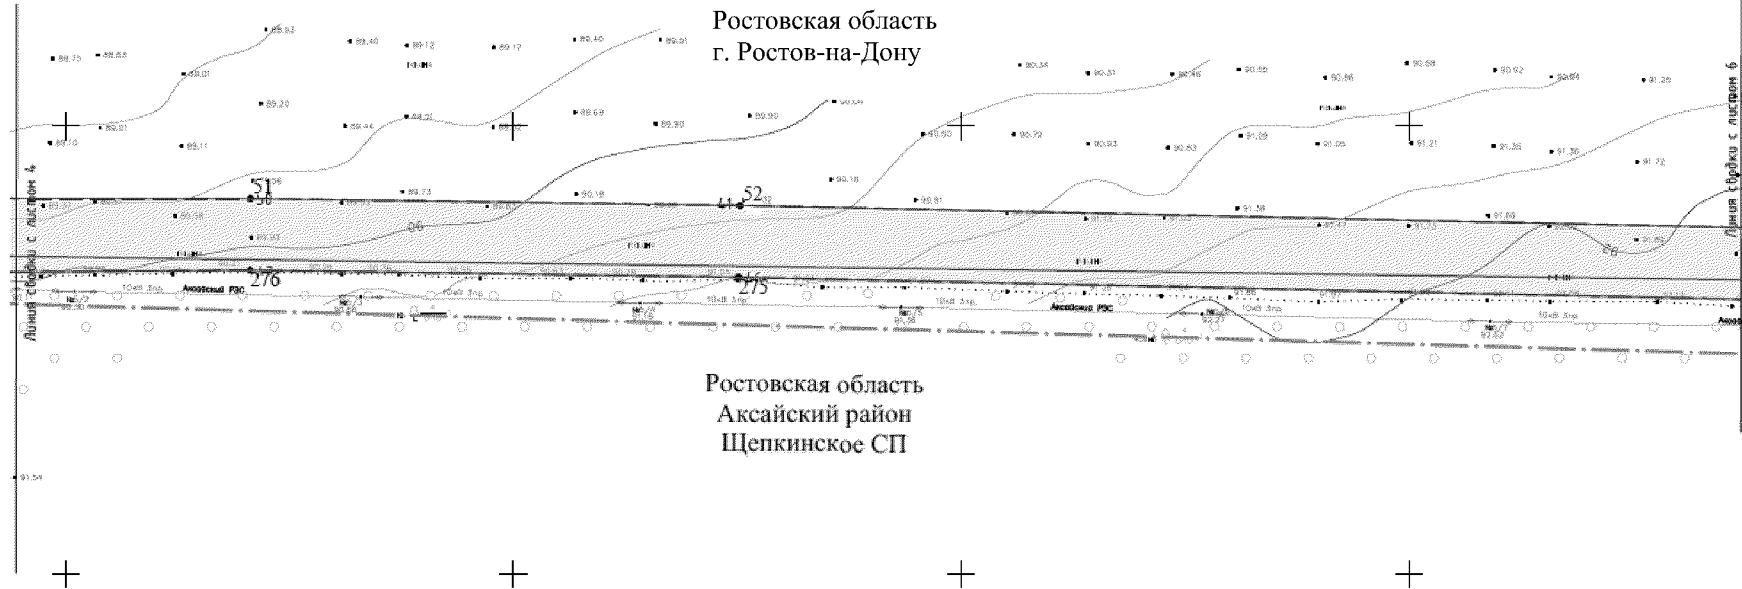


Условные обозначения:



-  - граница подготовки проекта планировки;
-  - ось проектируемого линейного объекта;
-  - граница зоны планируемого размещения линейного объекта;
-  1 - номер характерной точки границы зоны планируемого размещения линейного объекта;
-  - граница населенного пункта.

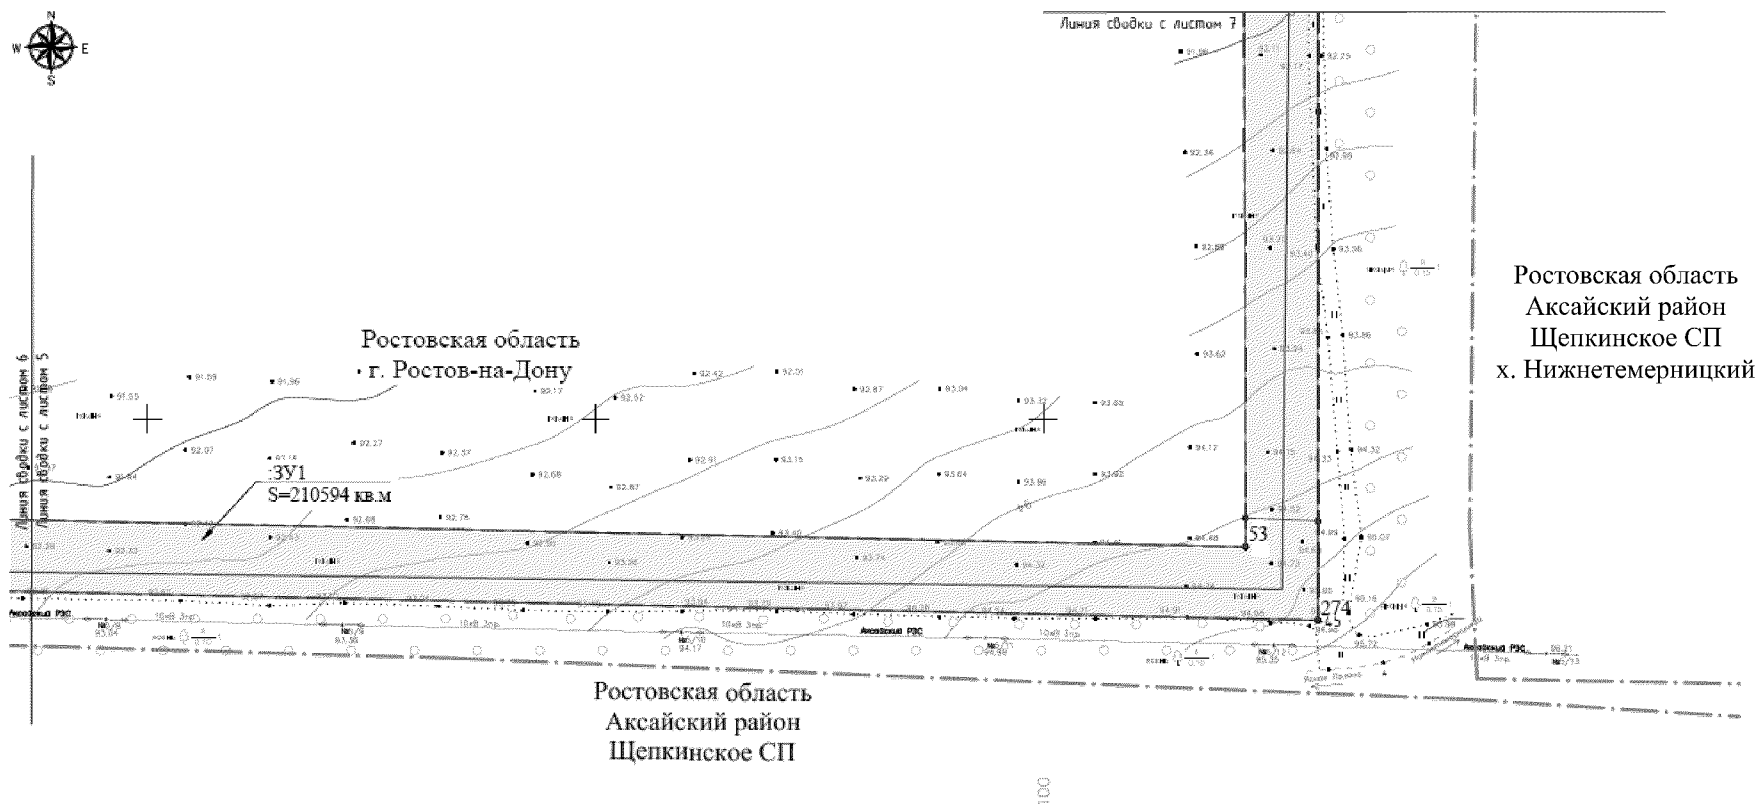


Условные обозначения:

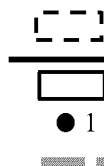


- граница подготовки проекта планировки;
- ось проектируемого линейного объекта;
- граница зоны планируемого размещения линейного объекта;
- 1 - номер характерной точки границы зоны планируемого размещения линейного объекта;
- граница населенного пункта.

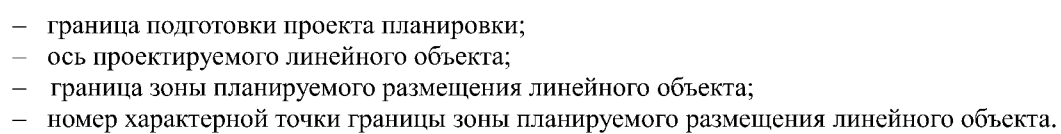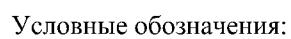


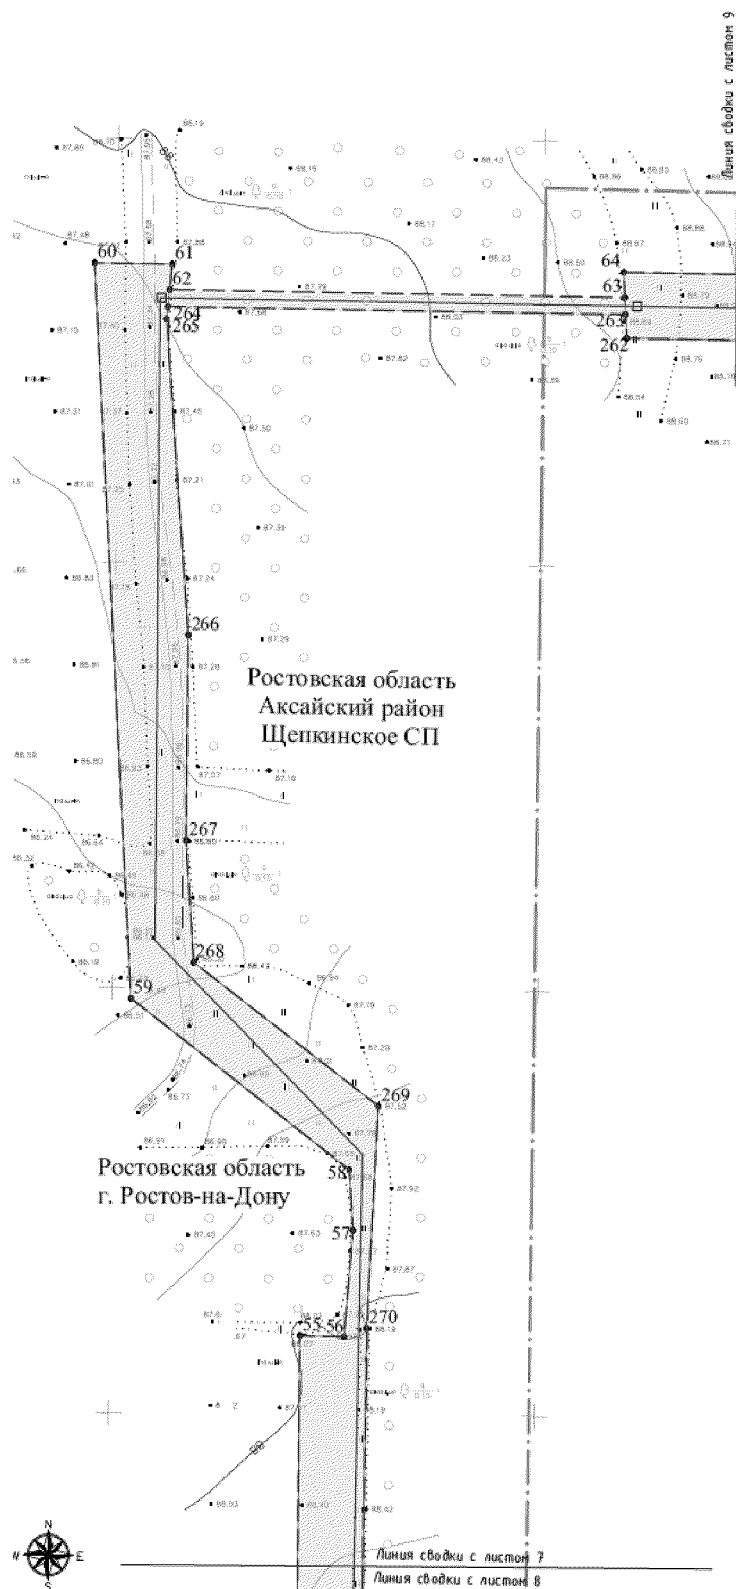

Условные обозначения:

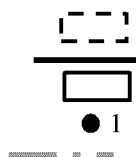


- граница подготовки проекта планировки;
- ось проектируемого линейного объекта;
- граница зоны планируемого размещения линейного объекта;
- номер характерной точки границы зоны планируемого размещения линейного объекта;
- граница населенного пункта.

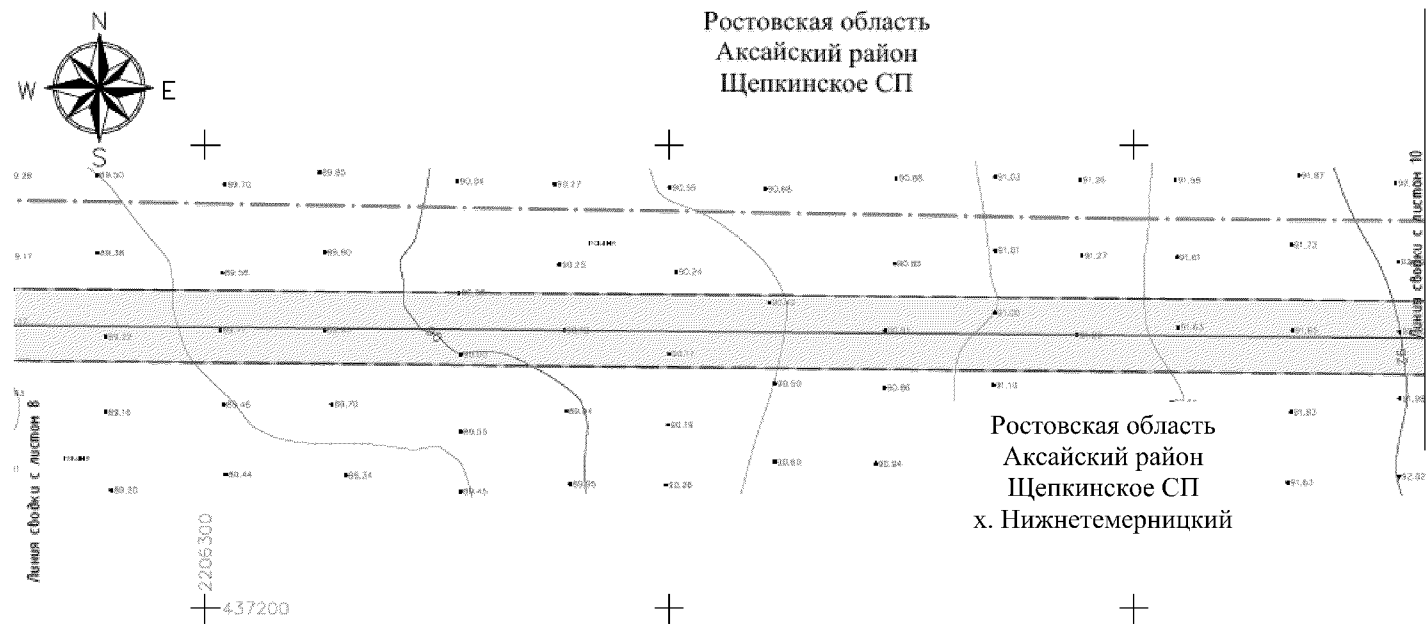


Условные обозначения:


-  - граница подготовки проекта планировки;
-  - ось проектируемого линейного объекта;
-  - граница зоны планируемого размещения линейного объекта;
-  - номер характерной точки границы зоны планируемого размещения линейного объекта;
-  - граница населенного пункта.

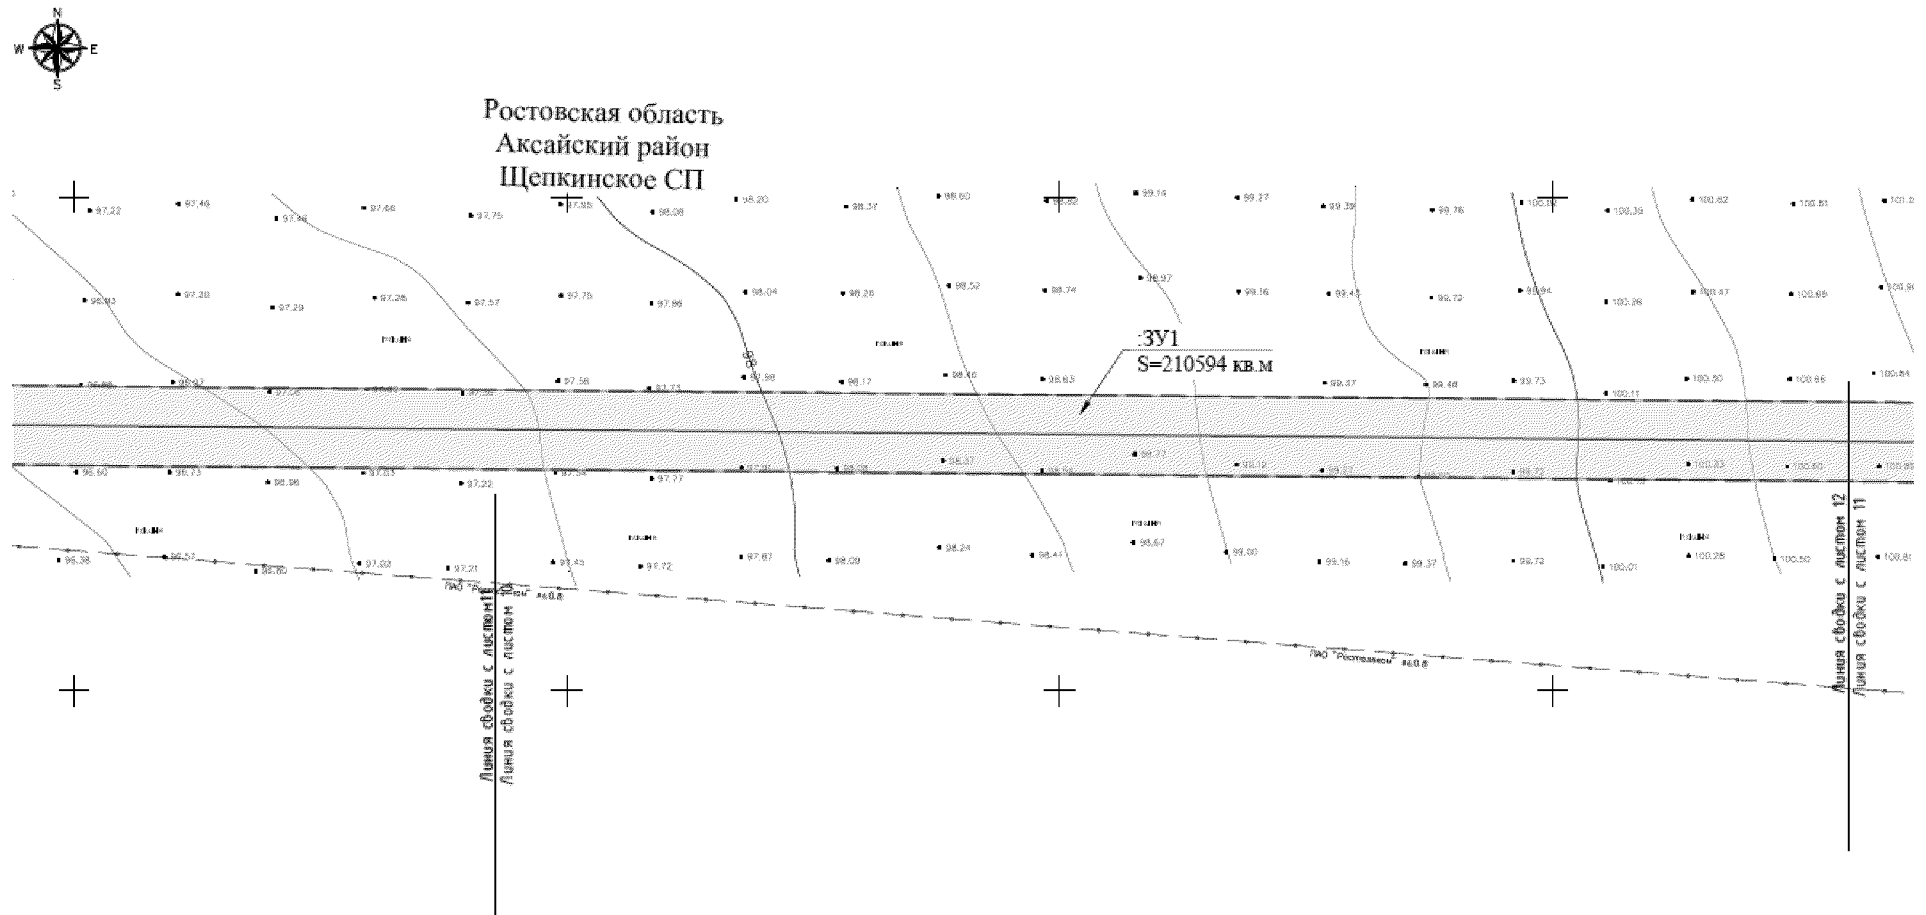


Условные обозначения:

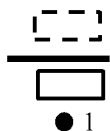


- граница подготовки проекта планировки;
- ось проектируемого линейного объекта;
- граница зоны планируемого размещения линейного объекта;
- номер характерной точки границы зоны планируемого размещения линейного объекта.

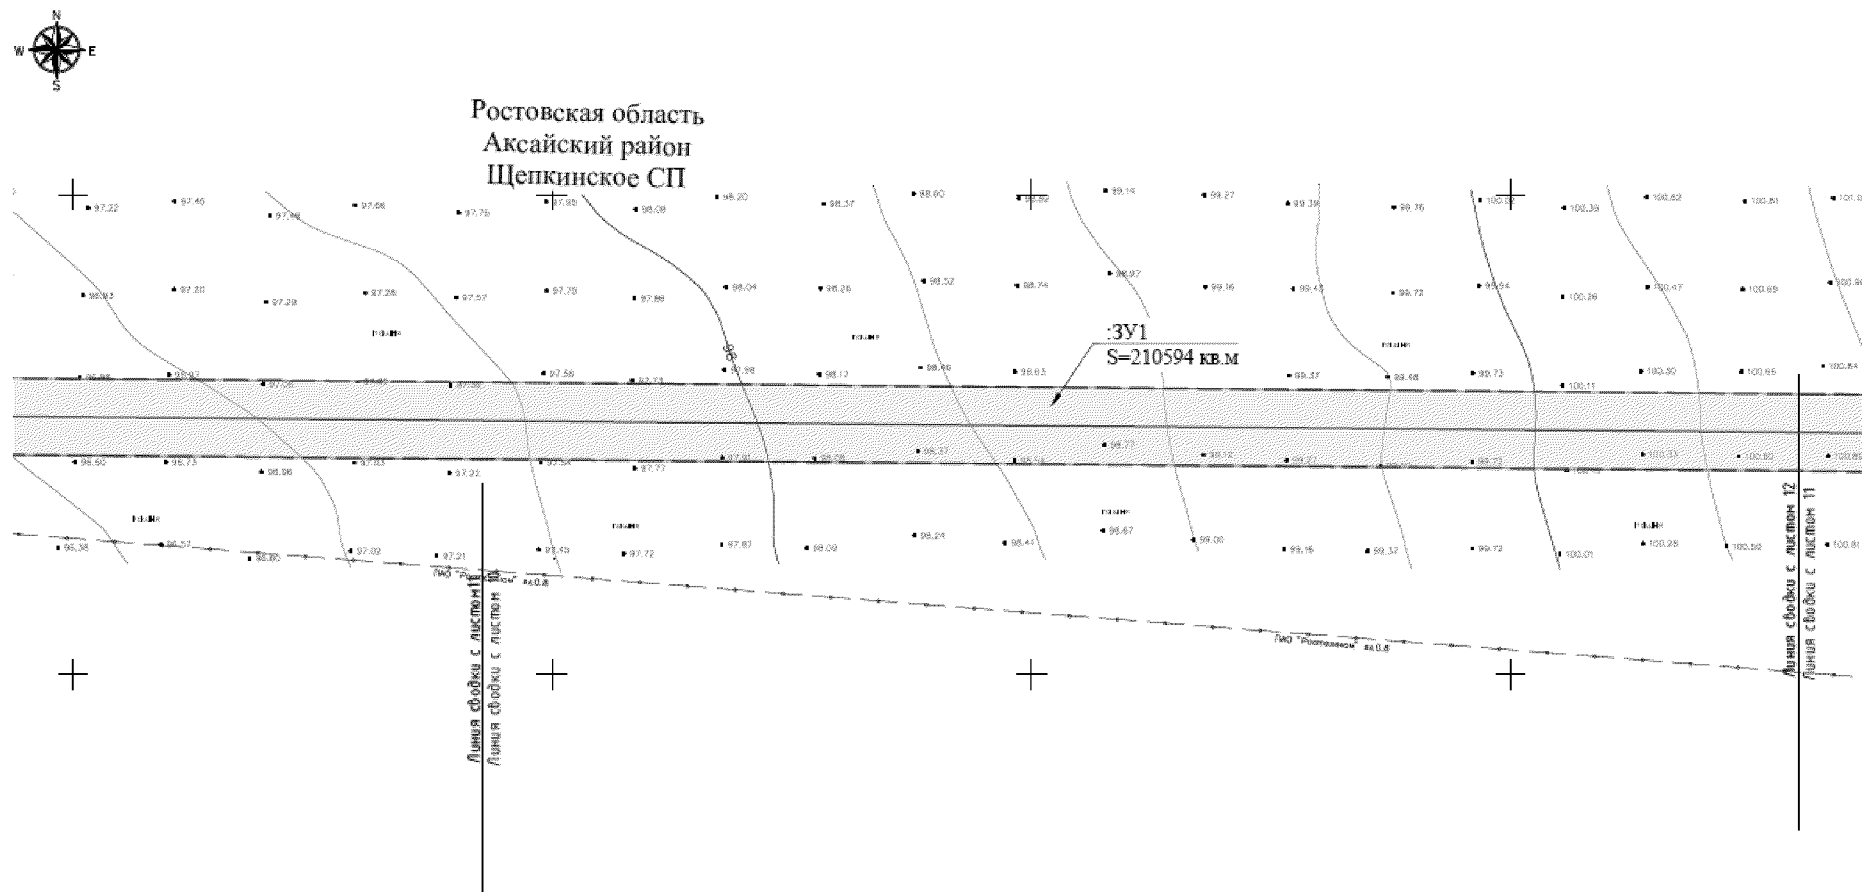

Условные обозначения:

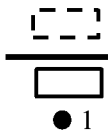


- граница подготовки проекта планировки;
- ось проектируемого линейного объекта;
- граница зоны планируемого размещения линейного объекта;
- номер характерной точки границы зоны планируемого размещения линейного объекта.

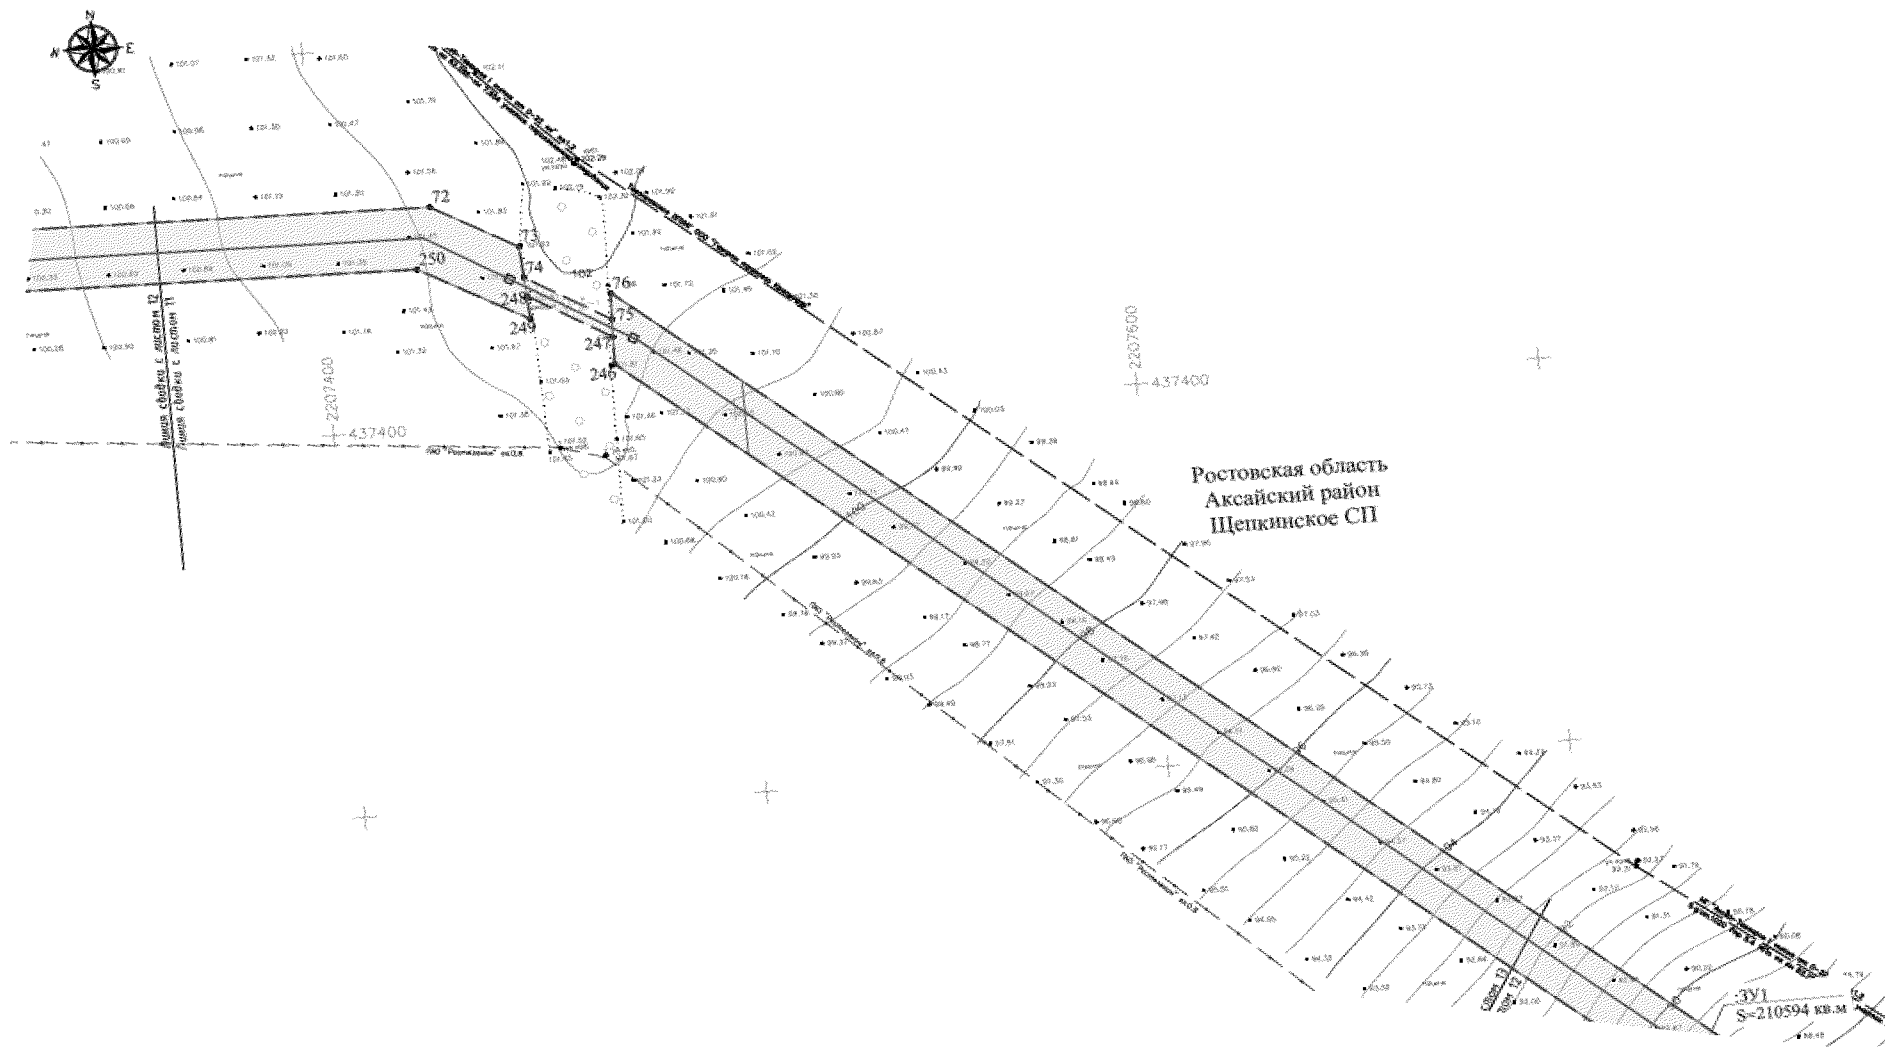


1


- граница подготовки проекта планировки;
- ось проектируемого линейного объекта;
- граница зоны планируемого размещения линейного объекта;
- номер характерной точки границы зоны планируемого размещения линейного объекта.

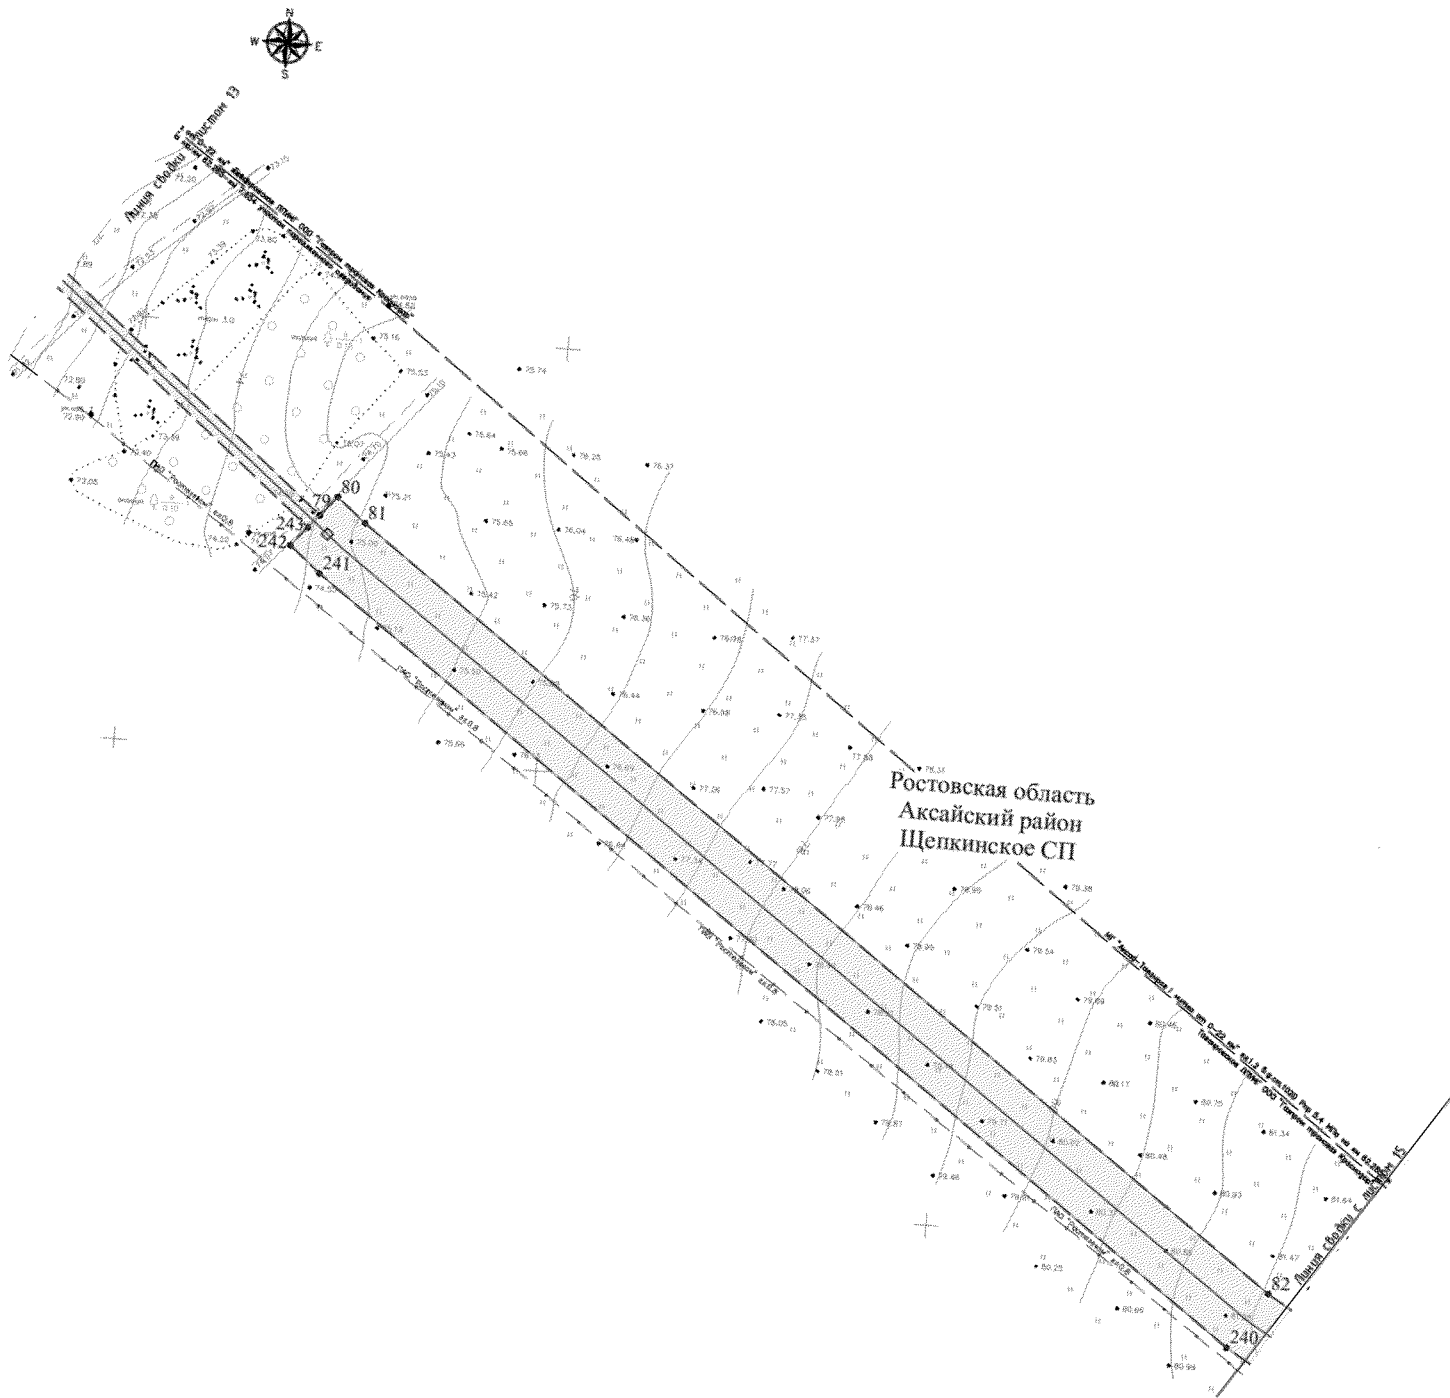


Условные обозначения:

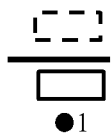


- граница подготовки проекта планировки;
- ось проектируемого линейного объекта;
- граница зоны планируемого размещения линейного объекта;
- номер характерной точки границы зоны планируемого размещения линейного объекта.

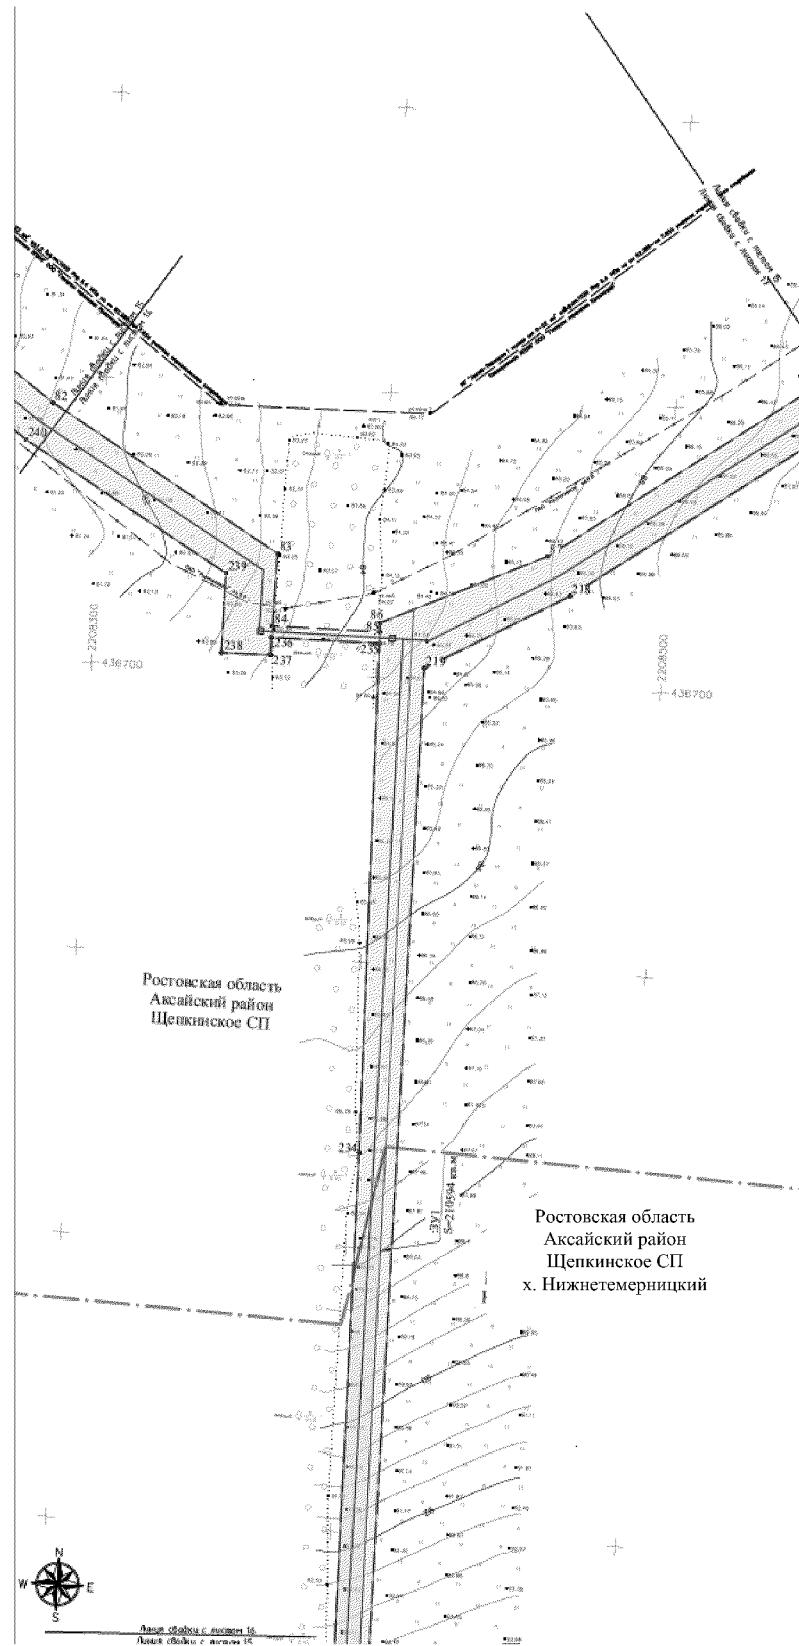


Условные обозначения:

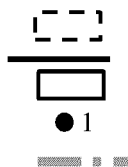


- граница подготовки проекта планировки;
- ось проектируемого линейного объекта;
- граница зоны планируемого размещения линейного объекта;
- 1 - номер характерной точки границы зоны планируемого размещения линейного объекта;
- граница населенного пункта.

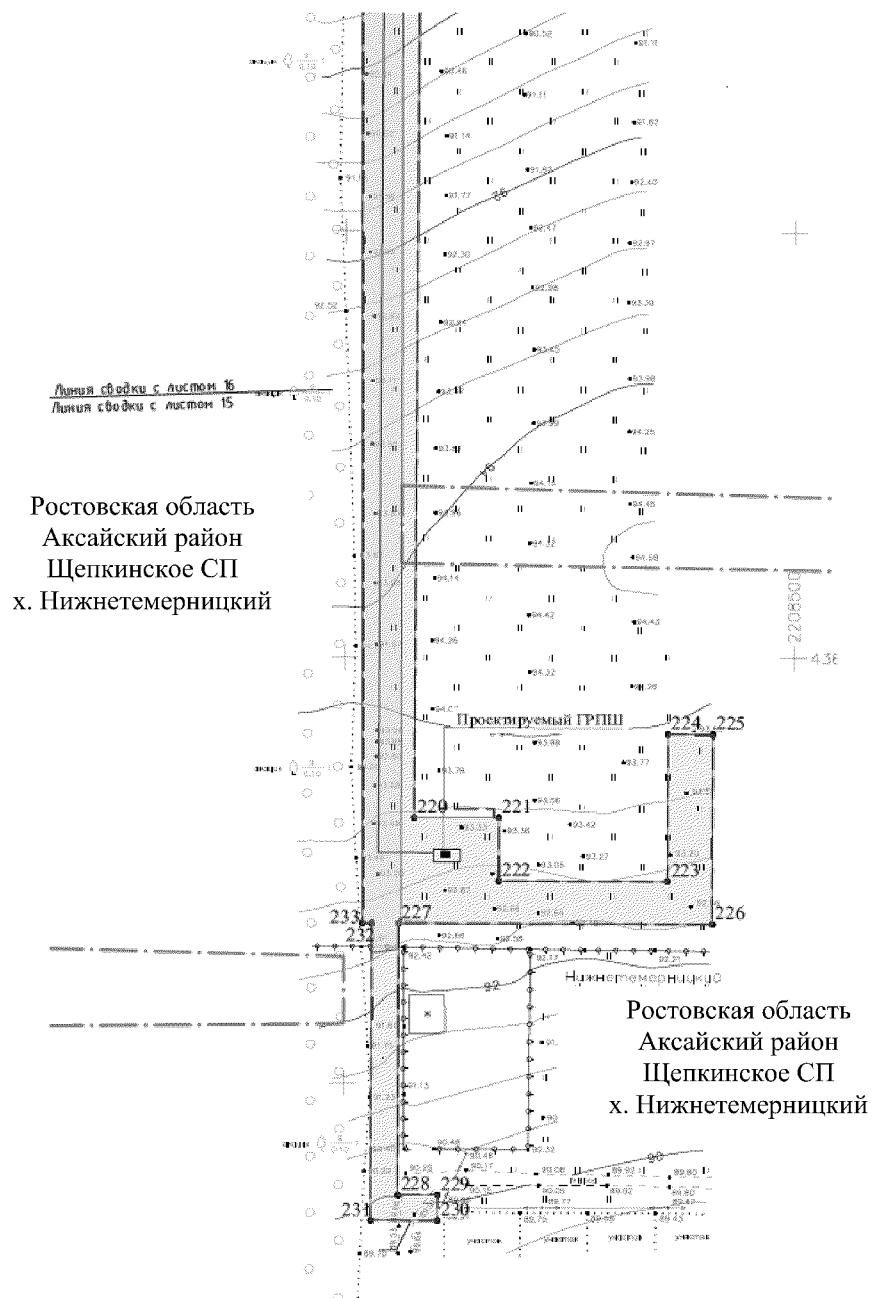

Условные обозначения:

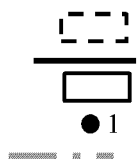


- граница подготовки проекта планировки;
- ось проектируемого линейного объекта;
- граница зоны планируемого размещения линейного объекта;
- номер характерной точки границы зоны планируемого размещения линейного объекта;
- граница населенного пункта.

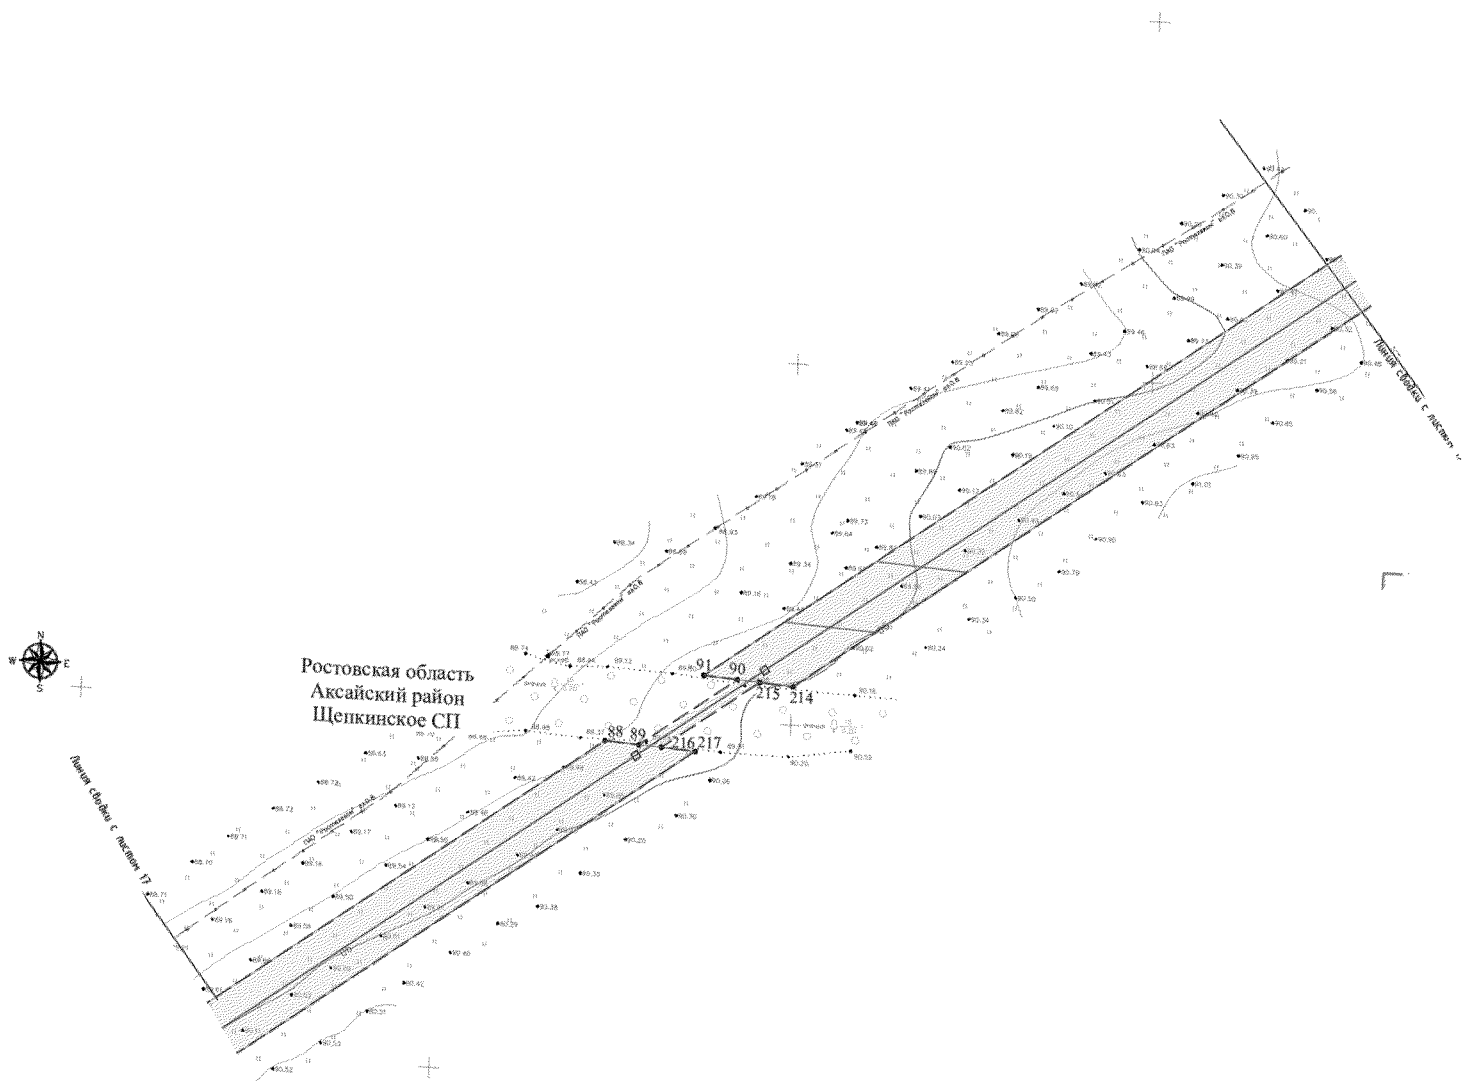


Условные обозначения:


-  — граница подготовки проекта планировки;
-  — ось проектируемого линейного объекта;
-  — граница зоны планируемого размещения линейного объекта;
-  — номер характерной точки границы зоны планируемого размещения линейного объекта.

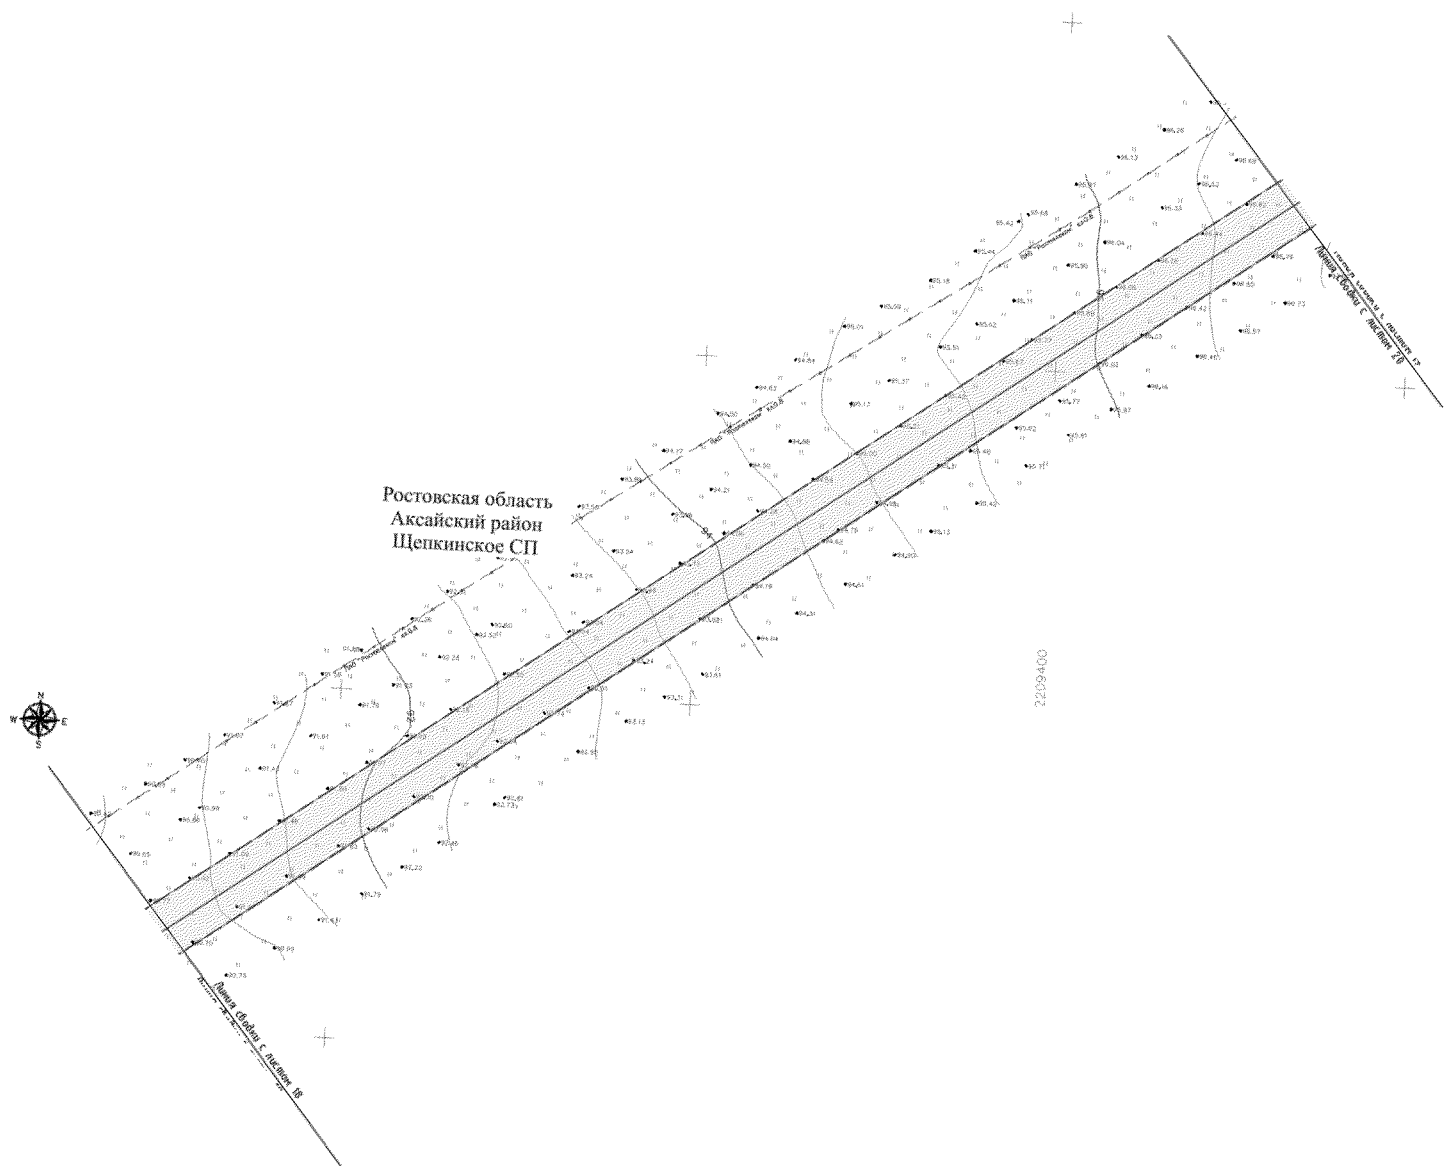


Условные обозначения:

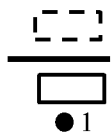


- граница подготовки проекта планировки;
- ось проектируемого линейного объекта;
- граница зоны планируемого размещения линейного объекта;
- 1 — номер характерной точки границы зоны планируемого размещения линейного объекта.

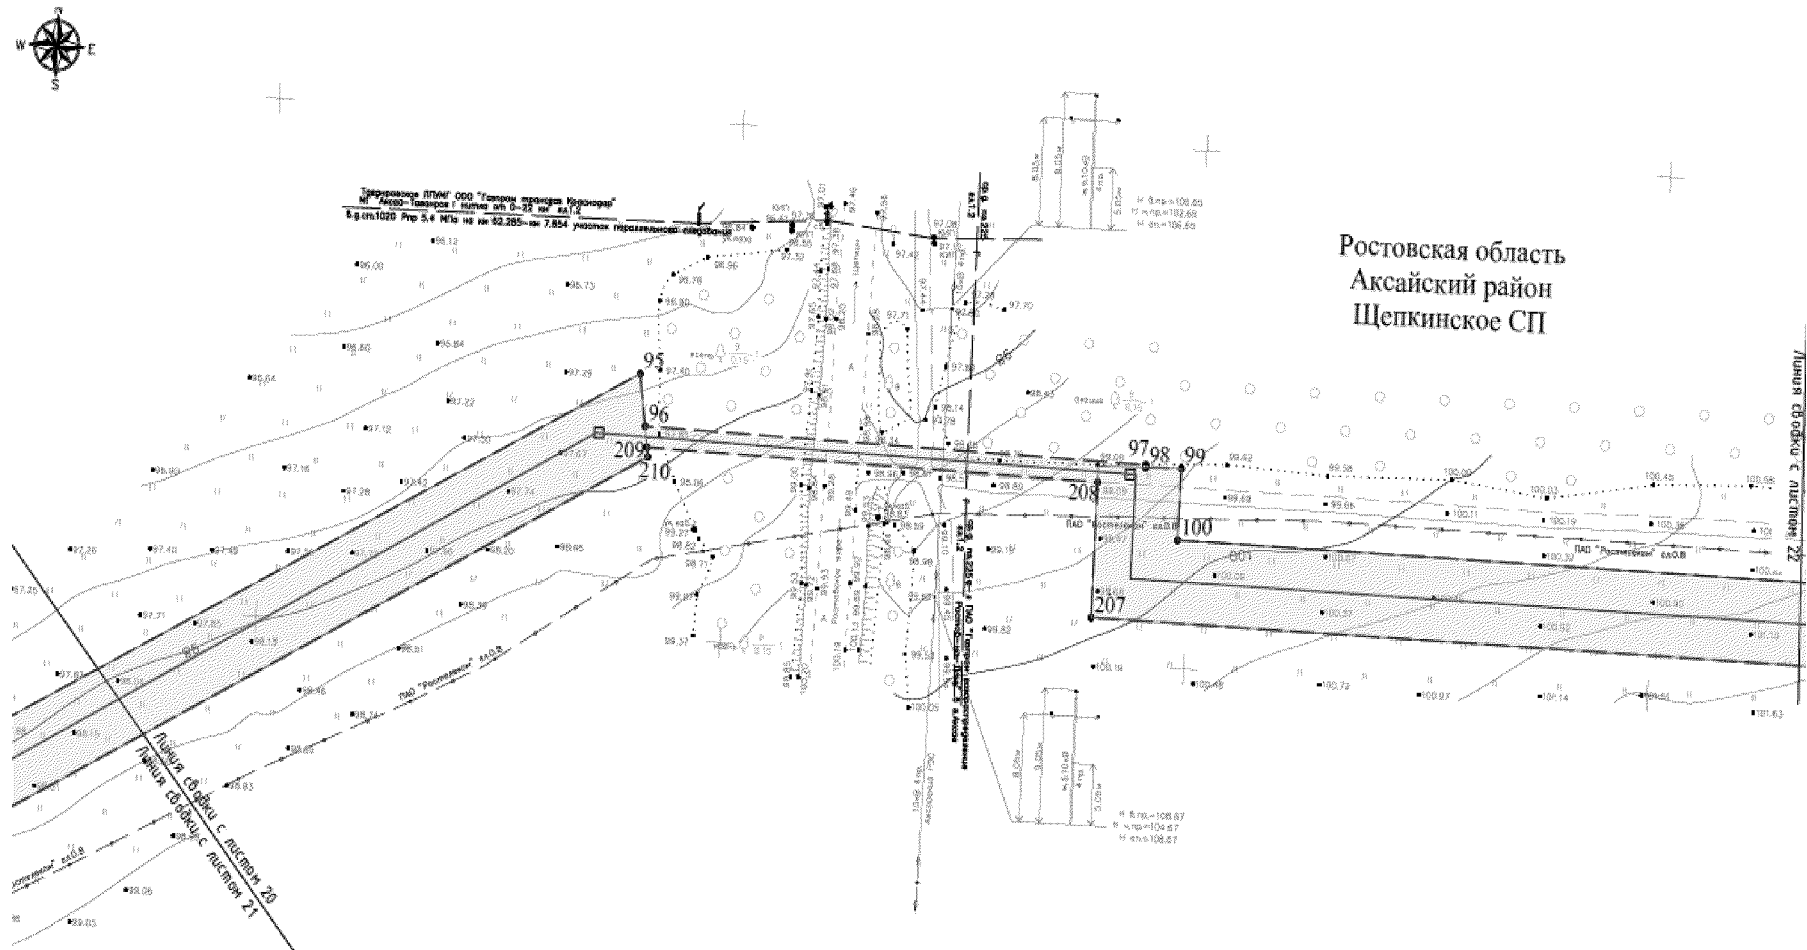


Условные обозначения:

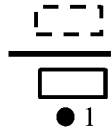


- граница подготовки проекта планировки;
- ось проектируемого линейного объекта;
- граница зоны планируемого размещения линейного объекта;
- 1 — номер характерной точки границы зоны планируемого размещения линейного объекта.

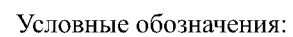


- 
 — граница подготовки проекта планировки;
 — ось проектируемого линейного объекта;
 — граница зоны планируемого размещения линейного объекта;
 ● 1 — номер характерной точки границы зоны планируемого размещения линейного объекта.

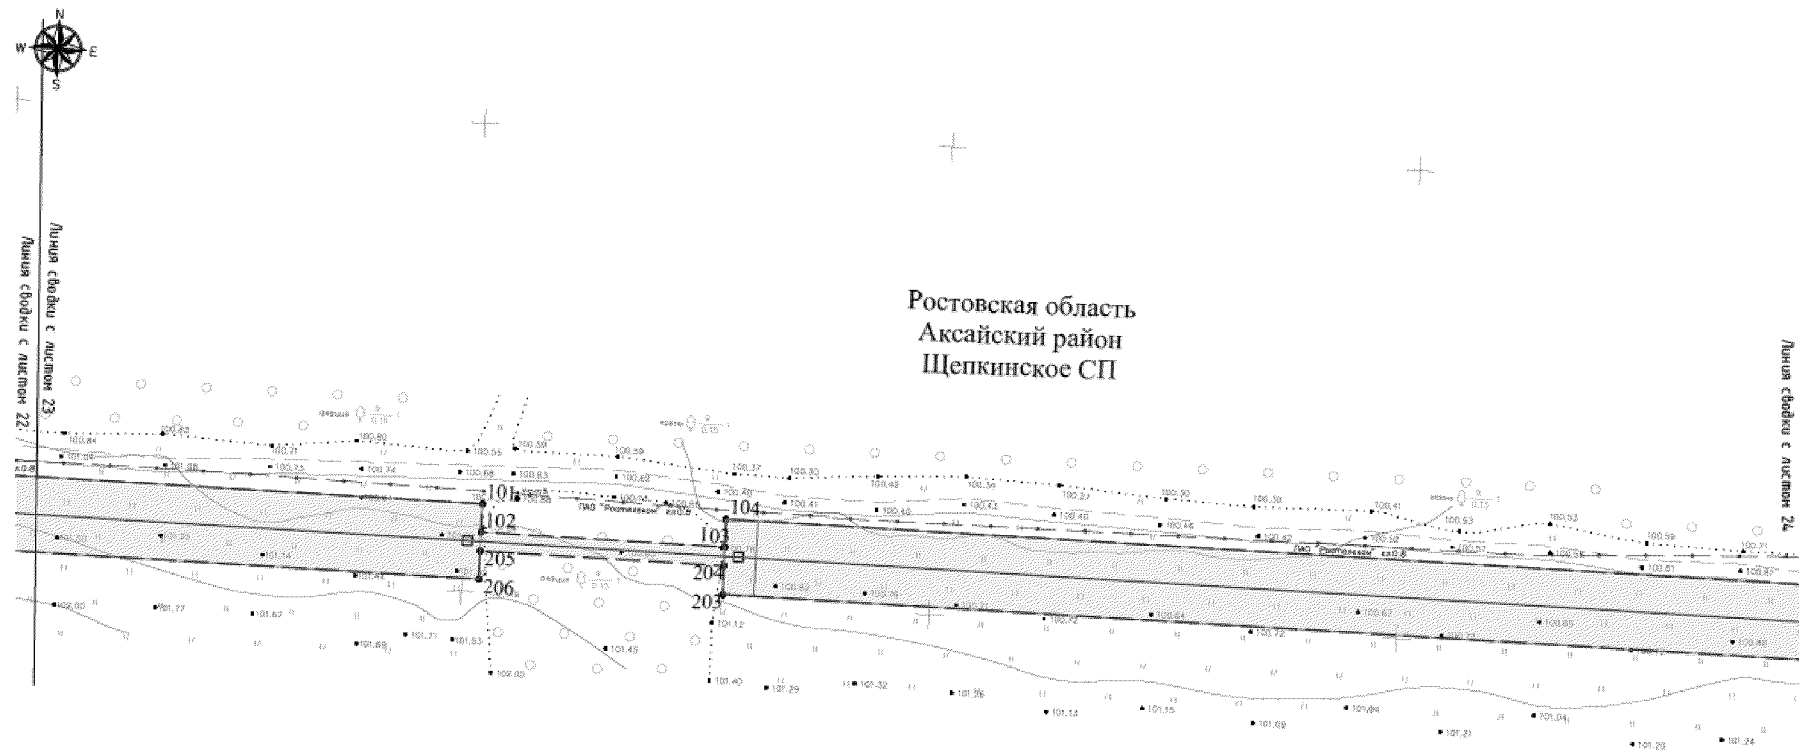


Условные обозначения:

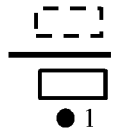


- граница подготовки проекта планировки;
- ось проектируемого линейного объекта;
- граница зоны планируемого размещения линейного объекта;
- 1 — номер характерной точки границы зоны планируемого размещения линейного объекта.

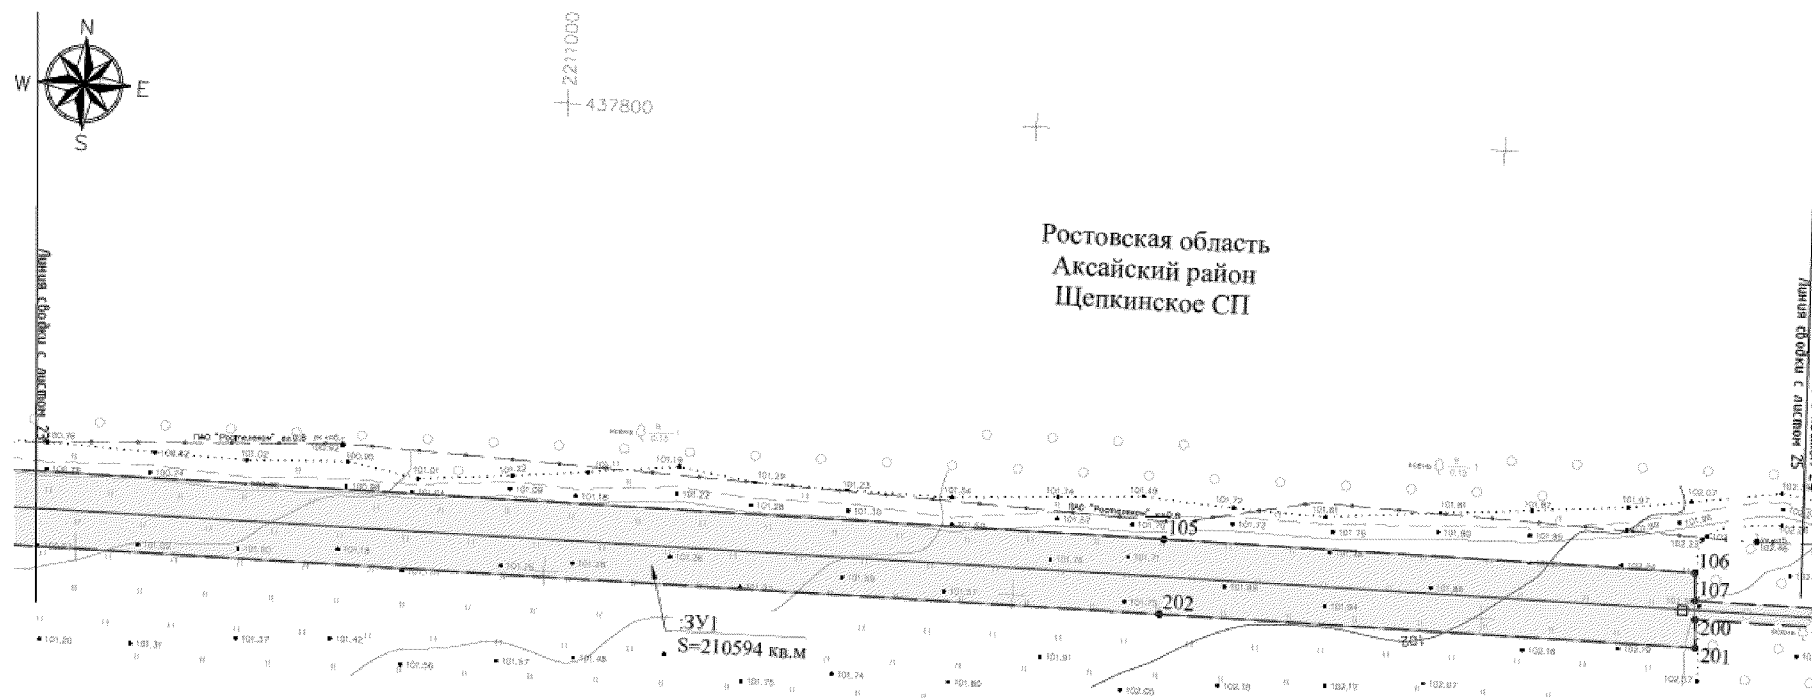


Условные обозначения:

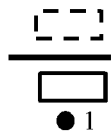


- граница подготовки проекта планировки;
- ось проектируемого линейного объекта;
- граница зоны планируемого размещения линейного объекта;
- номер характерной точки границы зоны планируемого размещения линейного объекта.

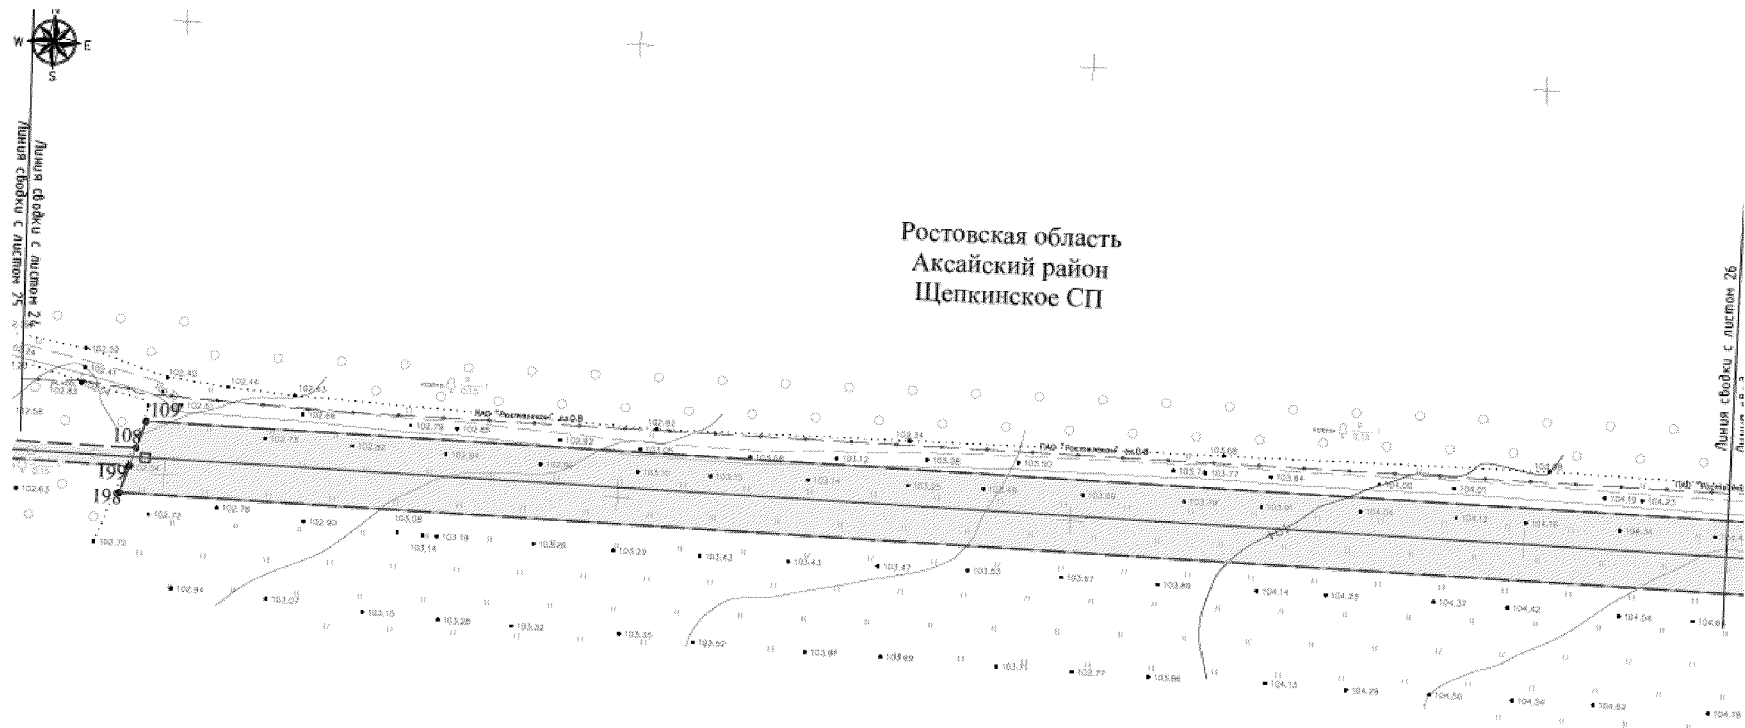


Условные обозначения:

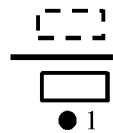


- граница подготовки проекта планировки;
- ось проектируемого линейного объекта;
- граница зоны планируемого размещения линейного объекта;
- номер характерной точки границы зоны планируемого размещения линейного объекта.

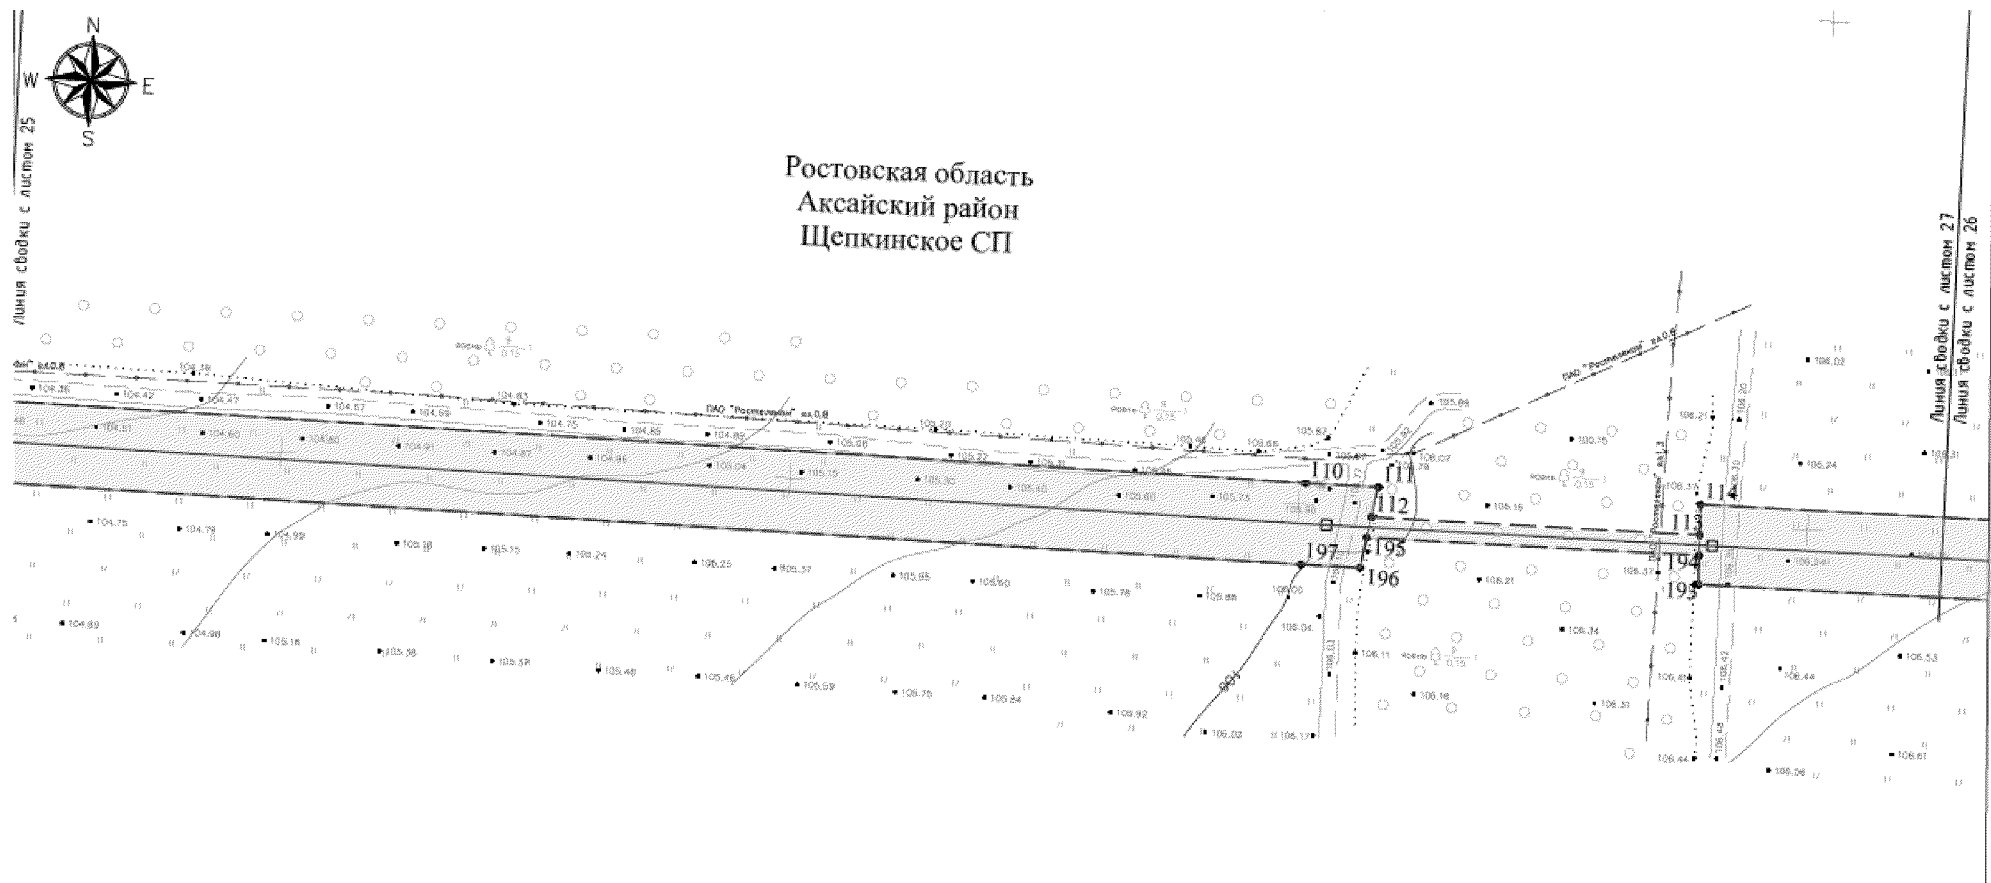


Условные обозначения:

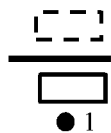


- граница подготовки проекта планировки;
- ось проектируемого линейного объекта;
- граница зоны планируемого размещения линейного объекта;
- номер характерной точки границы зоны планируемого размещения линейного объекта.

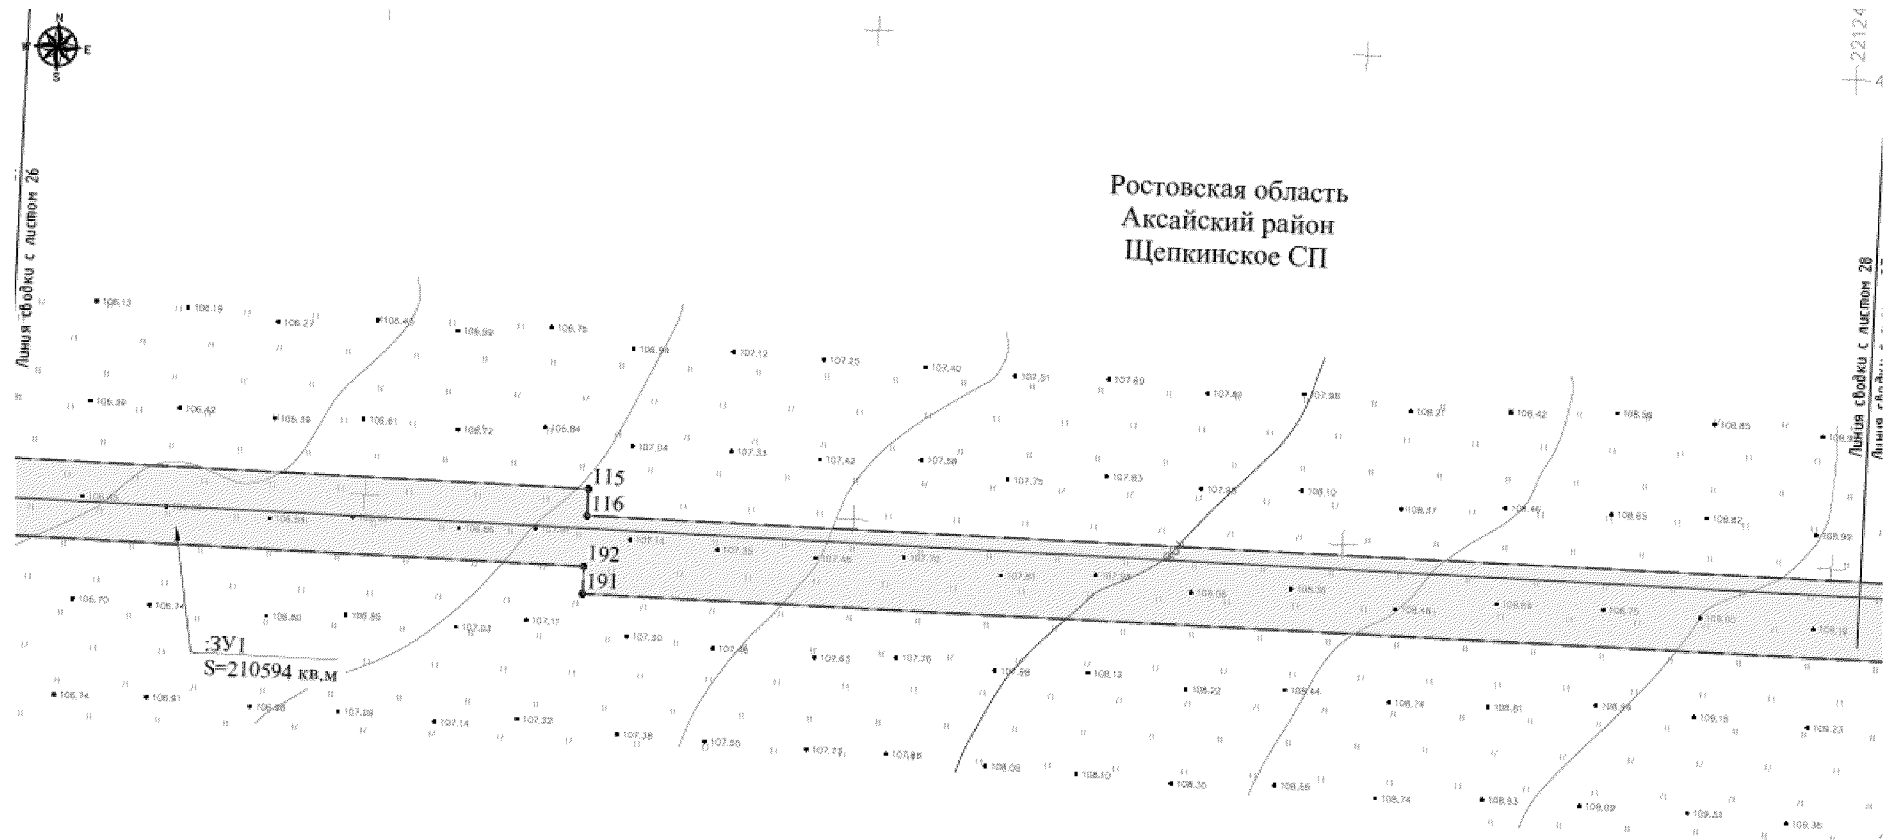


Условные обозначения:

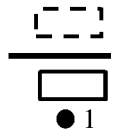


- граница подготовки проекта планировки;
- ось проектируемого линейного объекта;
- граница зоны планируемого размещения линейного объекта;
- 1 — номер характерной точки границы зоны планируемого размещения линейного объекта.

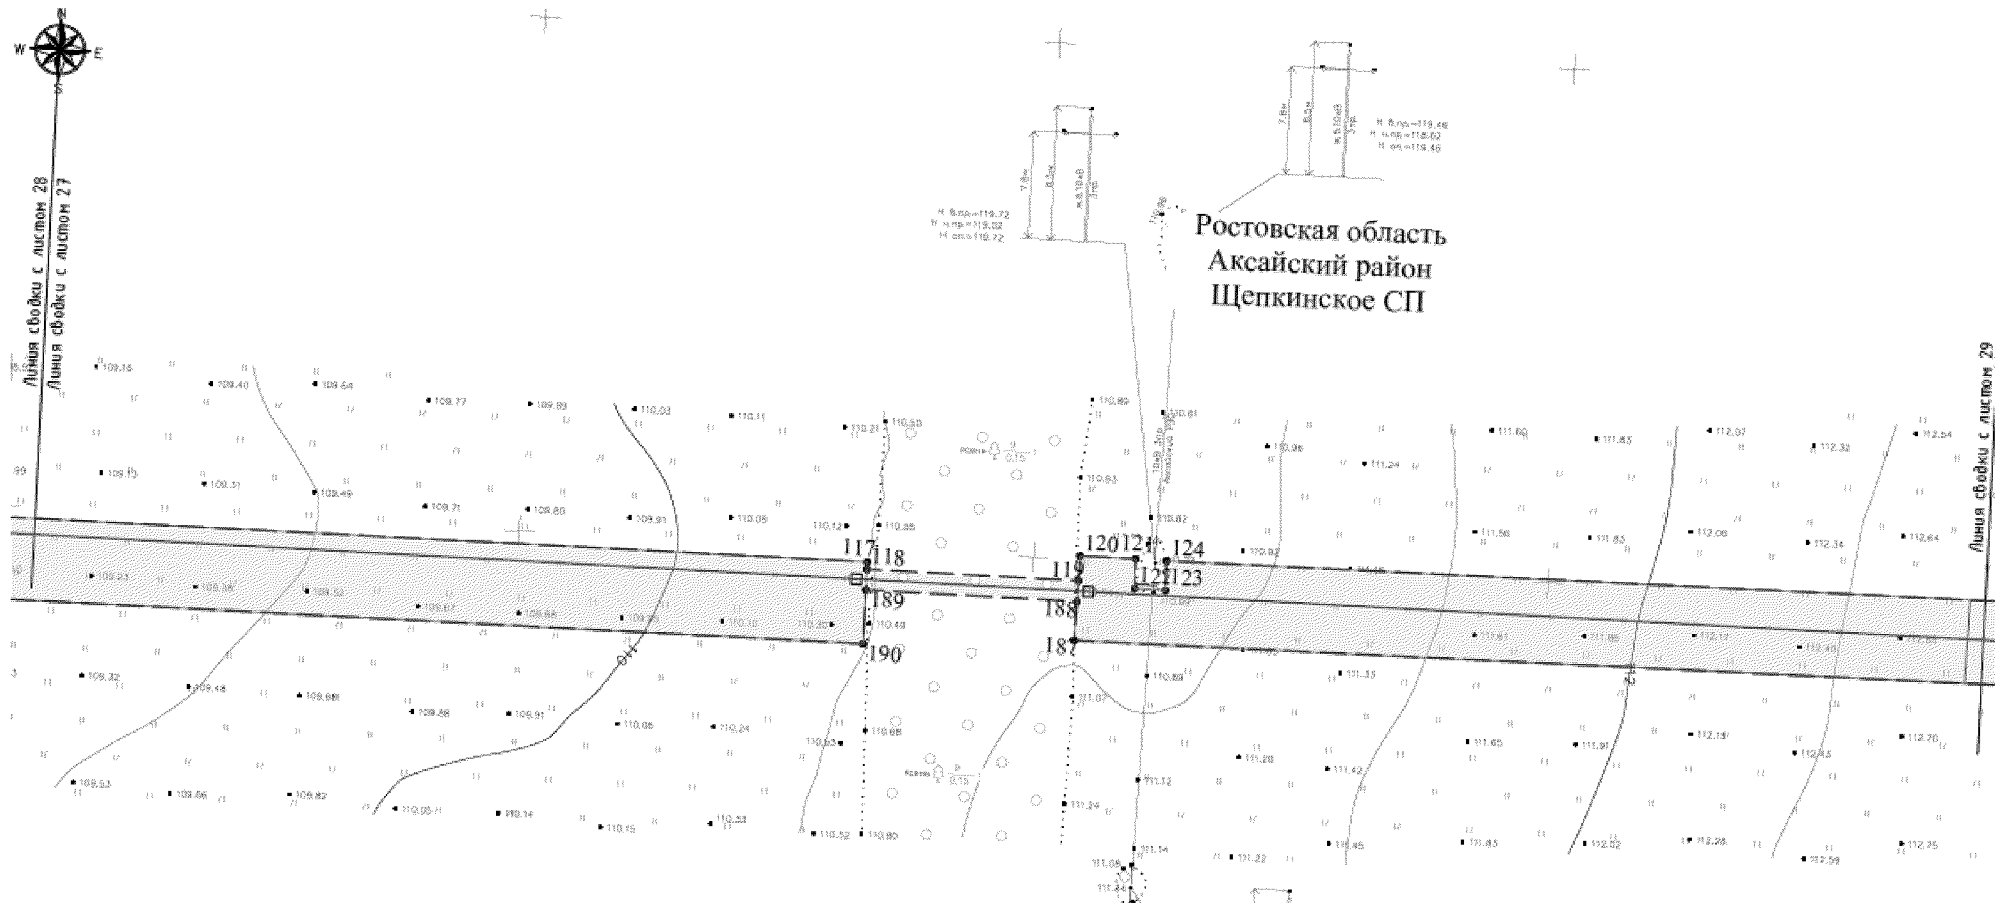


Условные обозначения:

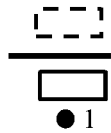


- граница подготовки проекта планировки;
- ось проектируемого линейного объекта;
- граница зоны планируемого размещения линейного объекта;
- 1 - номер характерной точки границы зоны планируемого размещения линейного объекта.

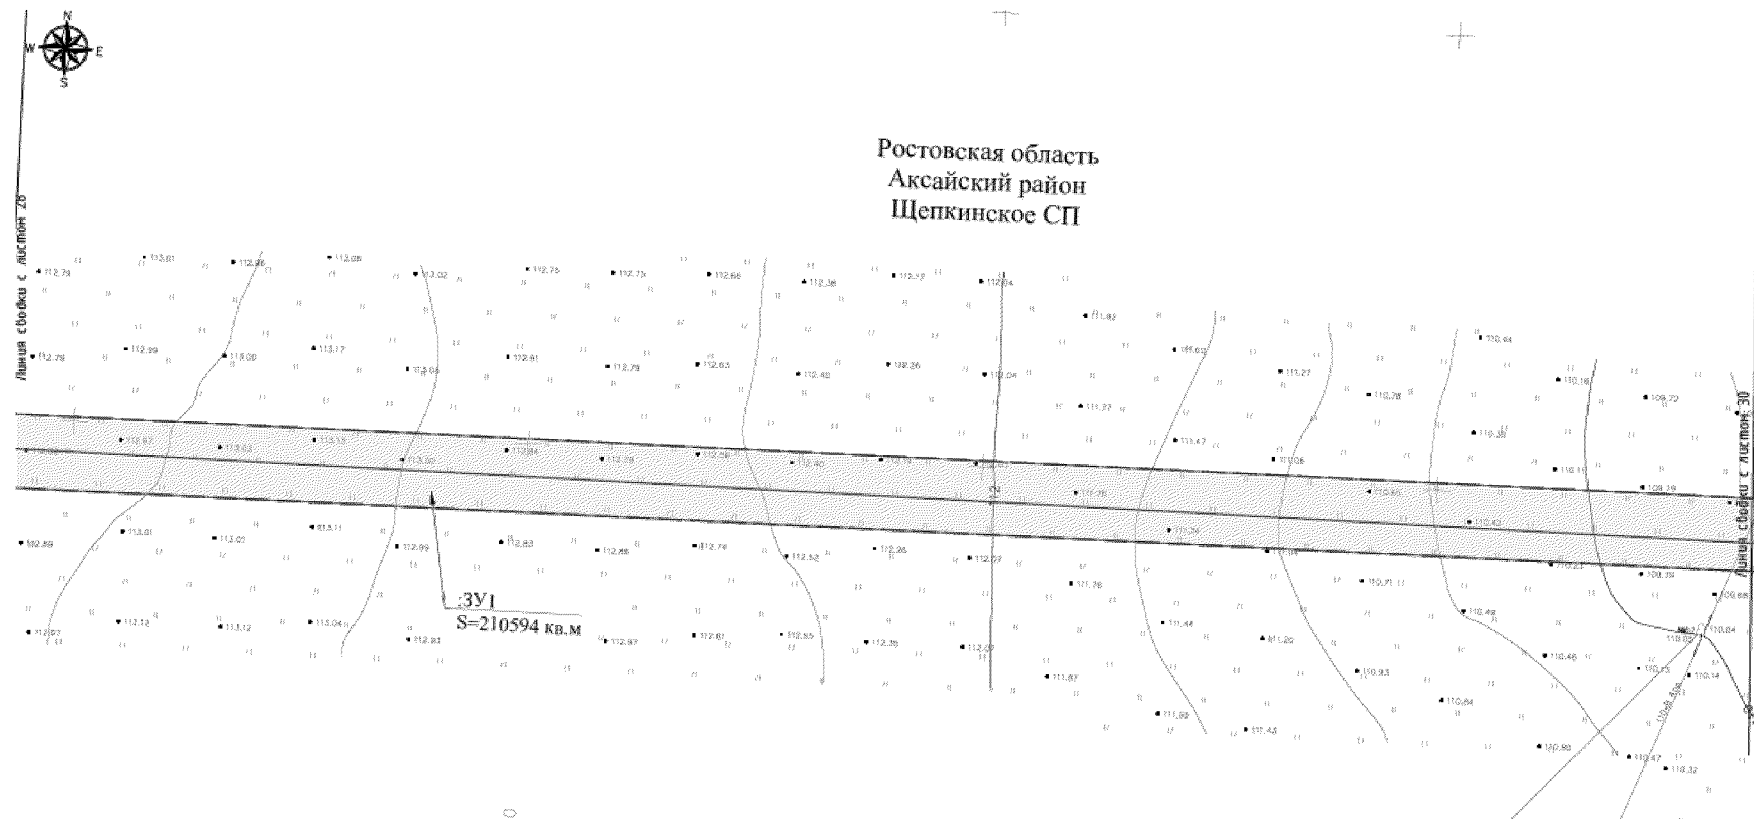


Условные обозначения:

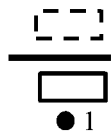


- граница подготовки проекта планировки;
- ось проектируемого линейного объекта;
- граница зоны планируемого размещения линейного объекта;
- 1 - номер характерной точки границы зоны планируемого размещения линейного объекта.

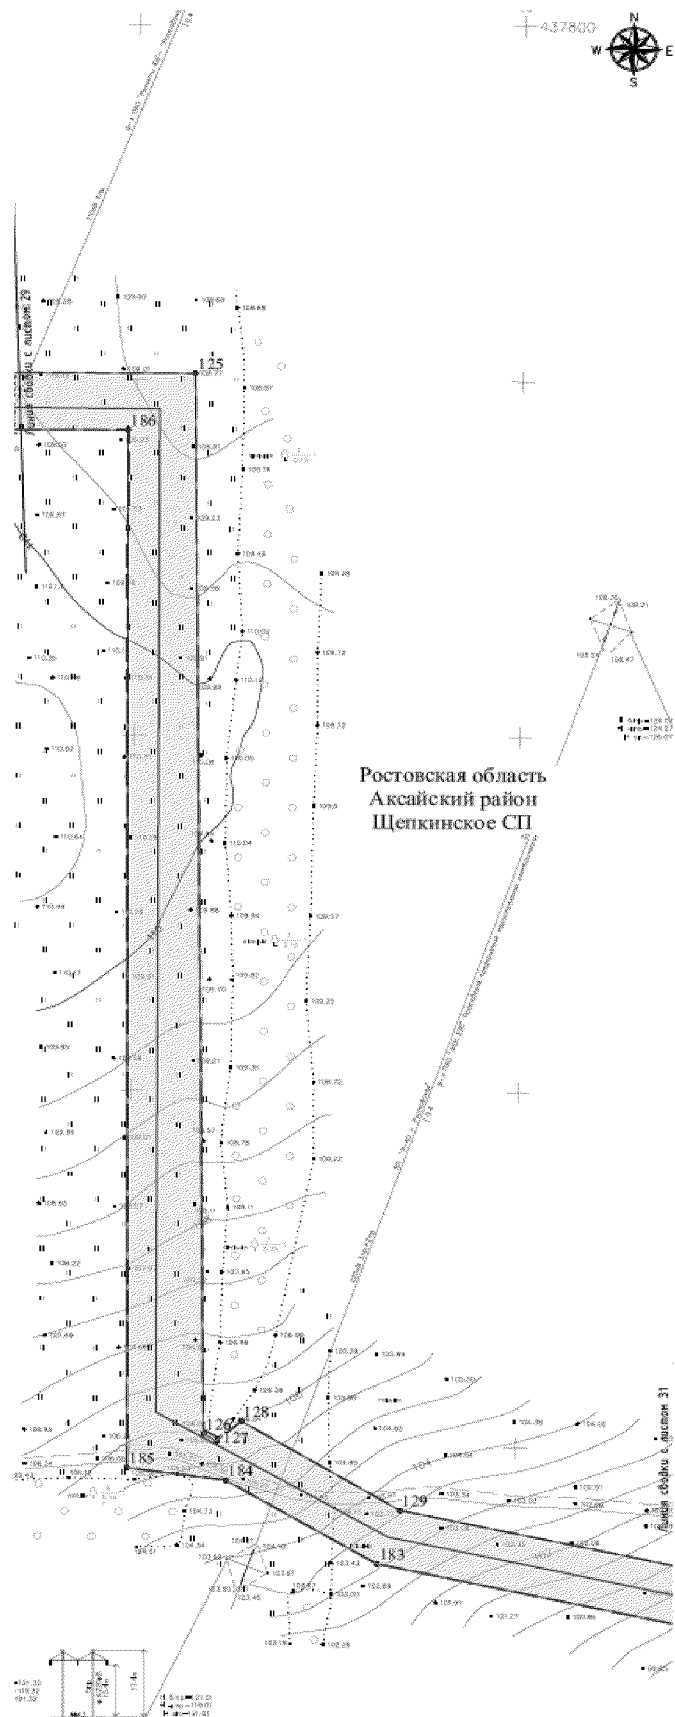


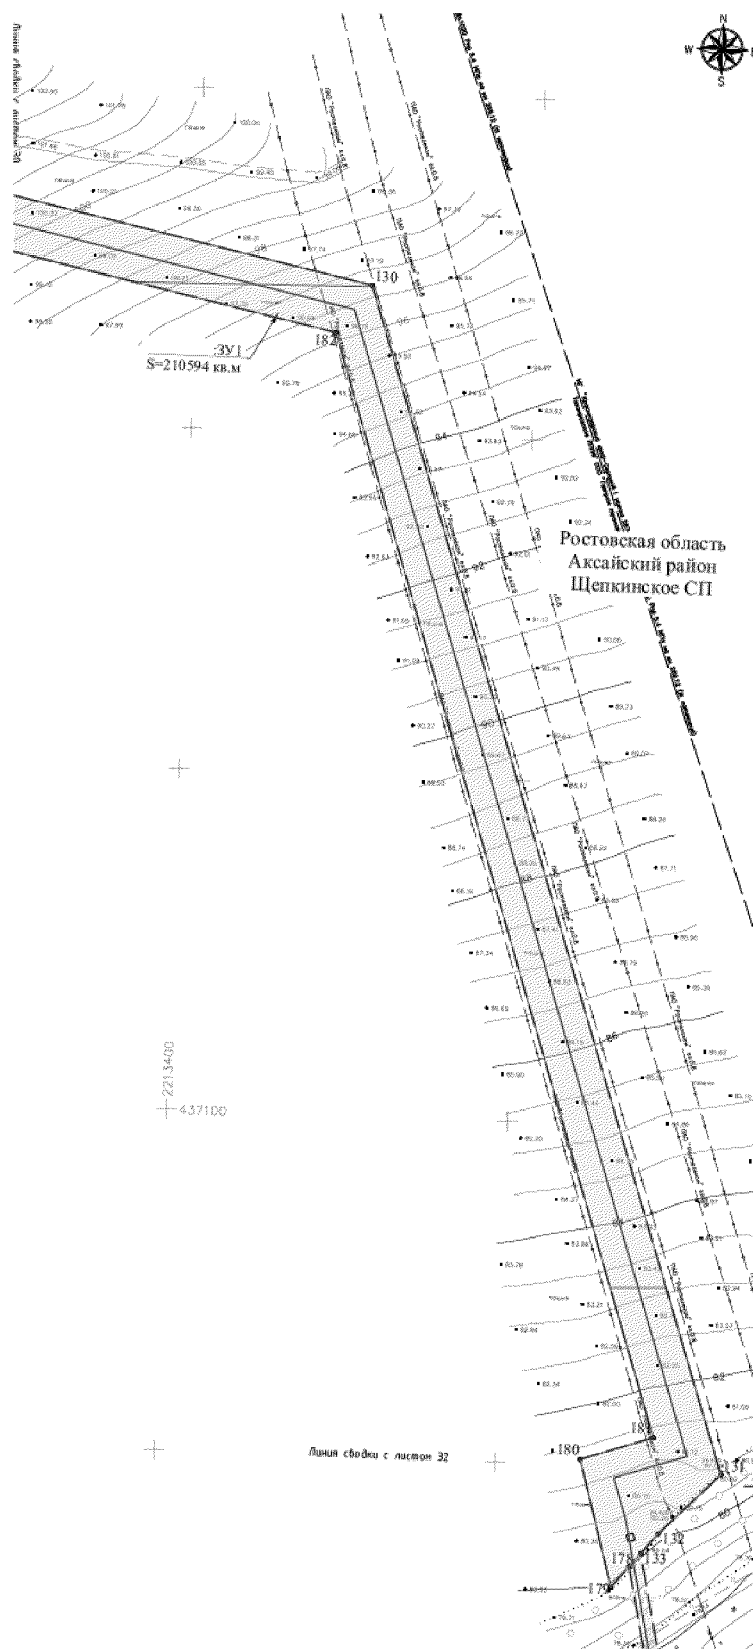


Условные обозначения:

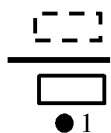


- граница подготовки проекта планировки;
- ось проектируемого линейного объекта;
- граница зоны планируемого размещения линейного объекта;
- номер характерной точки границы зоны планируемого размещения линейного объекта.

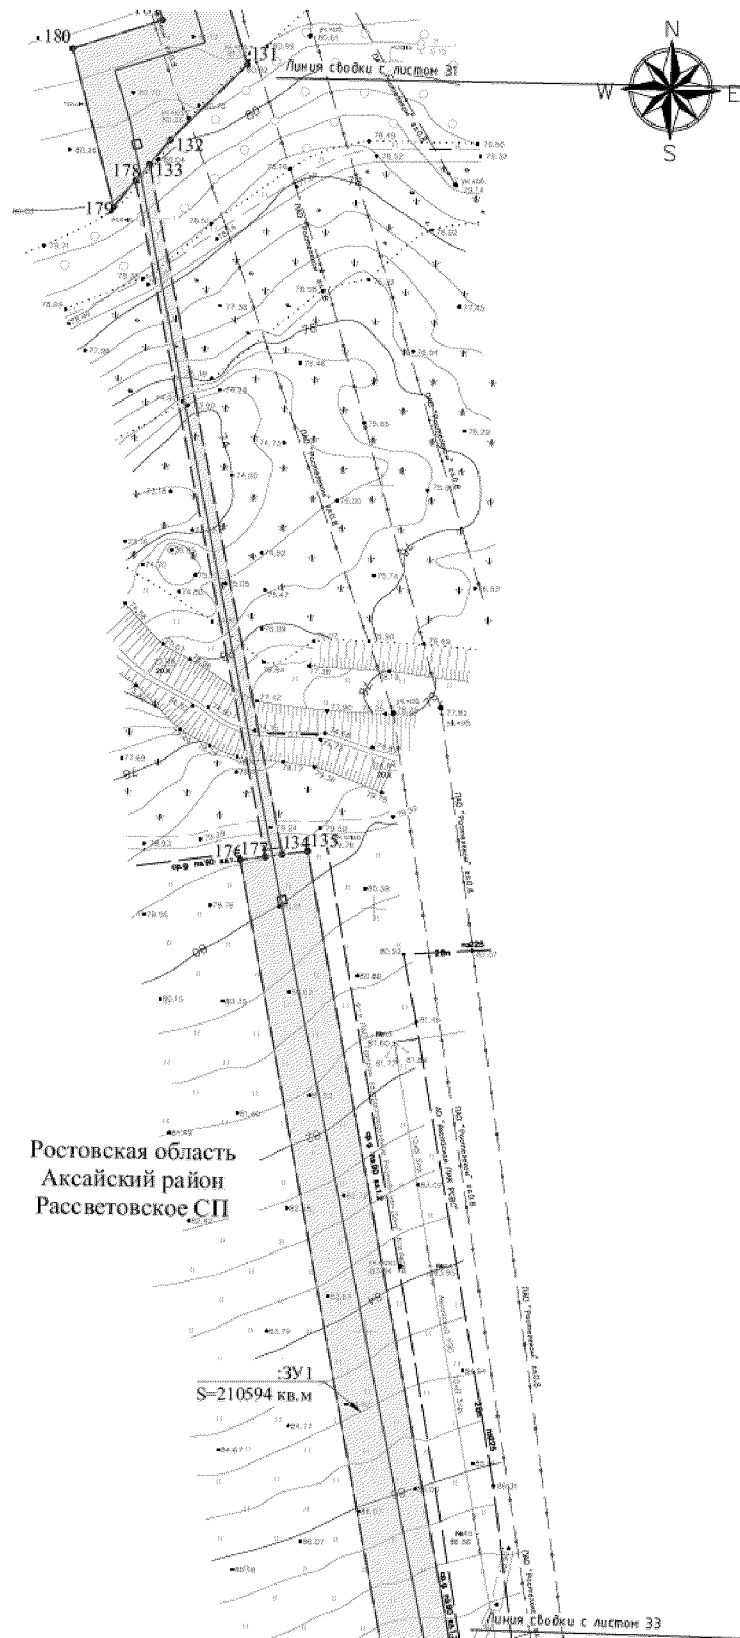


Условные обозначения:

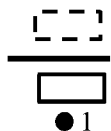


- граница подготовки проекта планировки;
- ось проектируемого линейного объекта;
- граница зоны планируемого размещения линейного объекта;
- номер характерной точки границы зоны планируемого размещения линейного объекта.

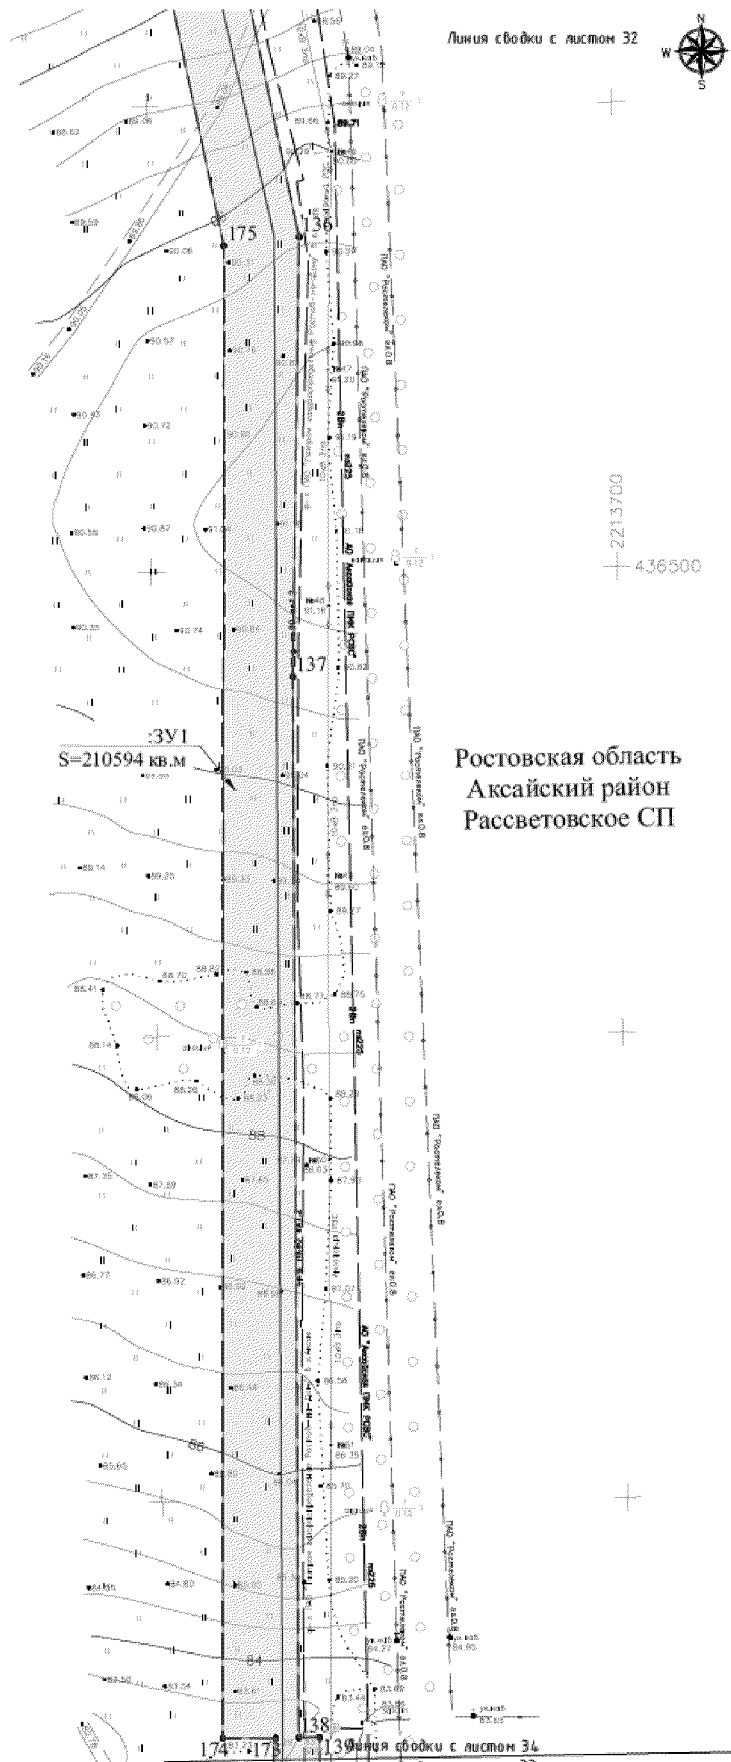


Условные обозначения:

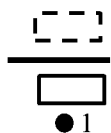


- граница подготовки проекта планировки;
- ось проектируемого линейного объекта;
- граница зоны планируемого размещения линейного объекта;
- номер характерной точки границы зоны планируемого размещения линейного объекта.

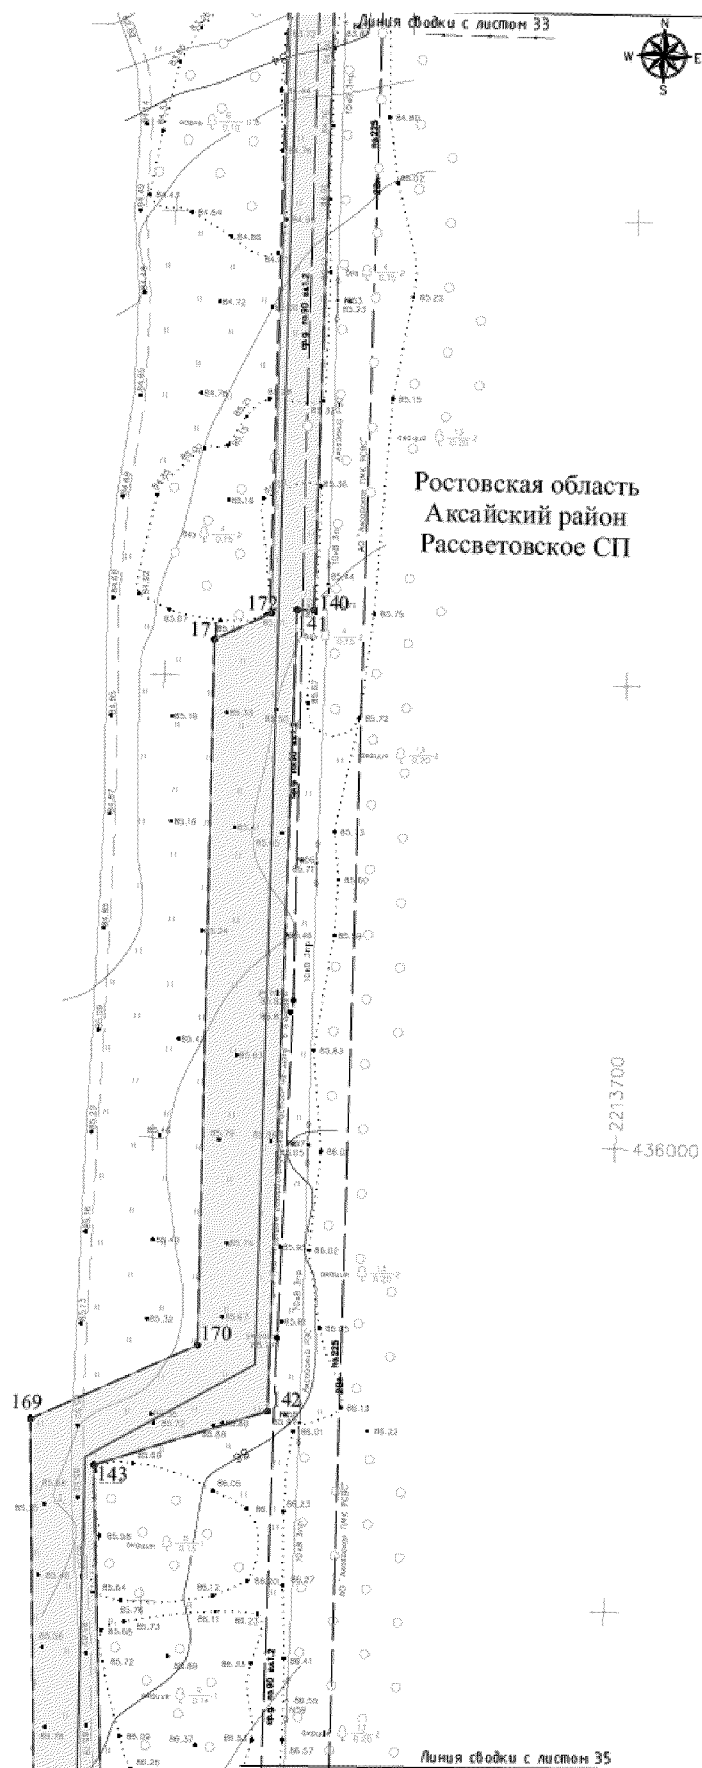


Условные обозначения:

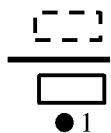


- граница подготовки проекта планировки;
- ось проектируемого линейного объекта;
- граница зоны планируемого размещения линейного объекта;
- номер характерной точки границы зоны планируемого размещения линейного объекта.

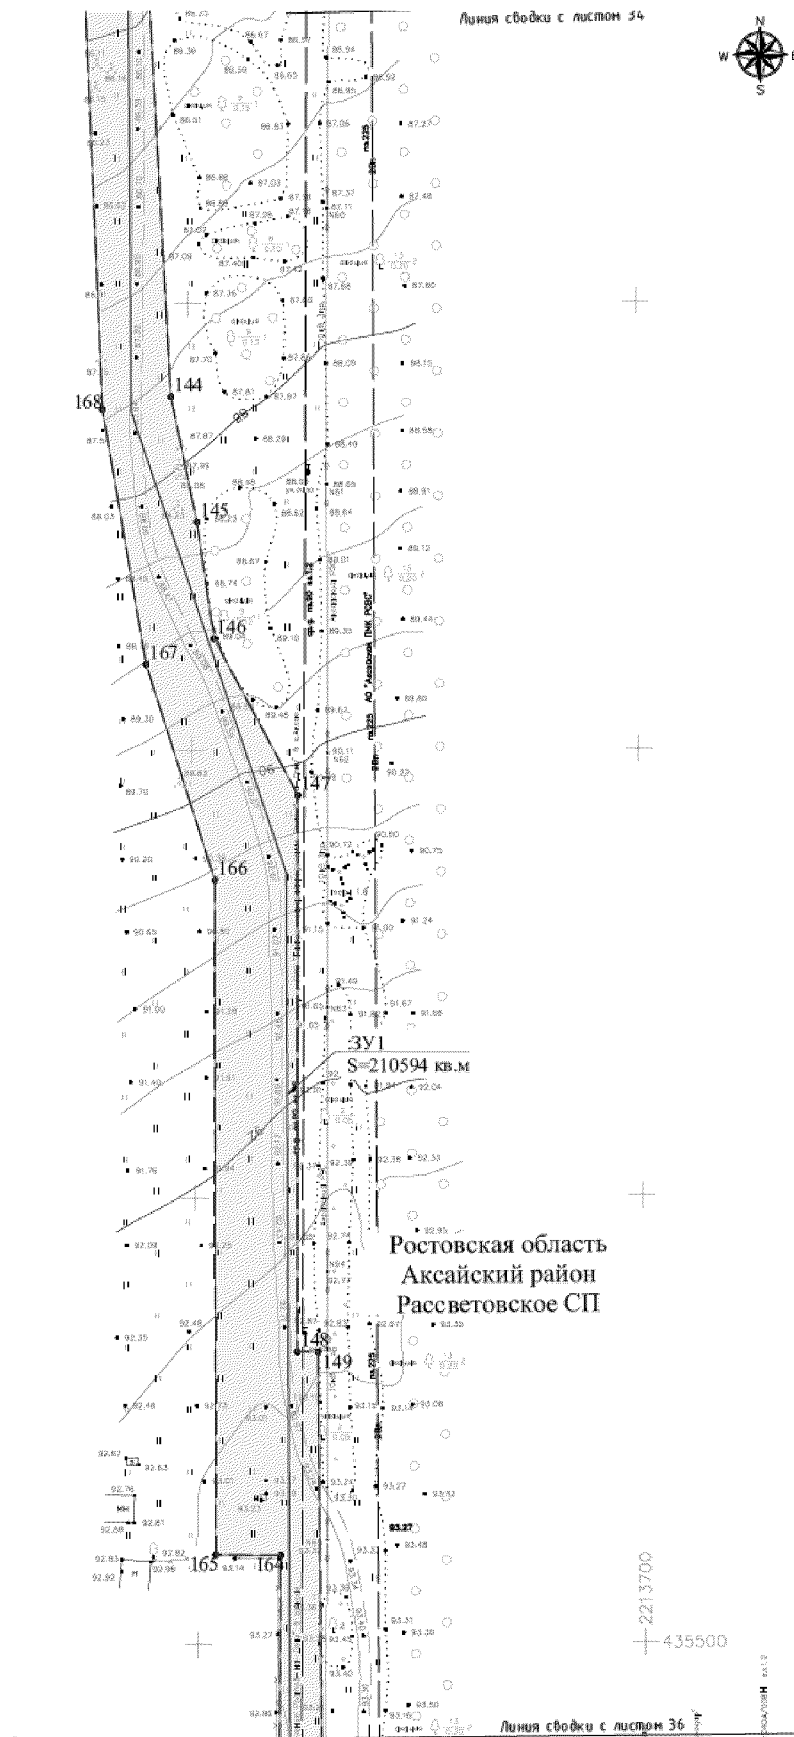


Условные обозначения:

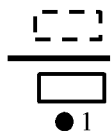

- граница подготовки проекта планировки;
- ось проектируемого линейного объекта;
- граница зоны планируемого размещения линейного объекта;
- номер характерной точки границы зоны планируемого размещения линейного объекта.

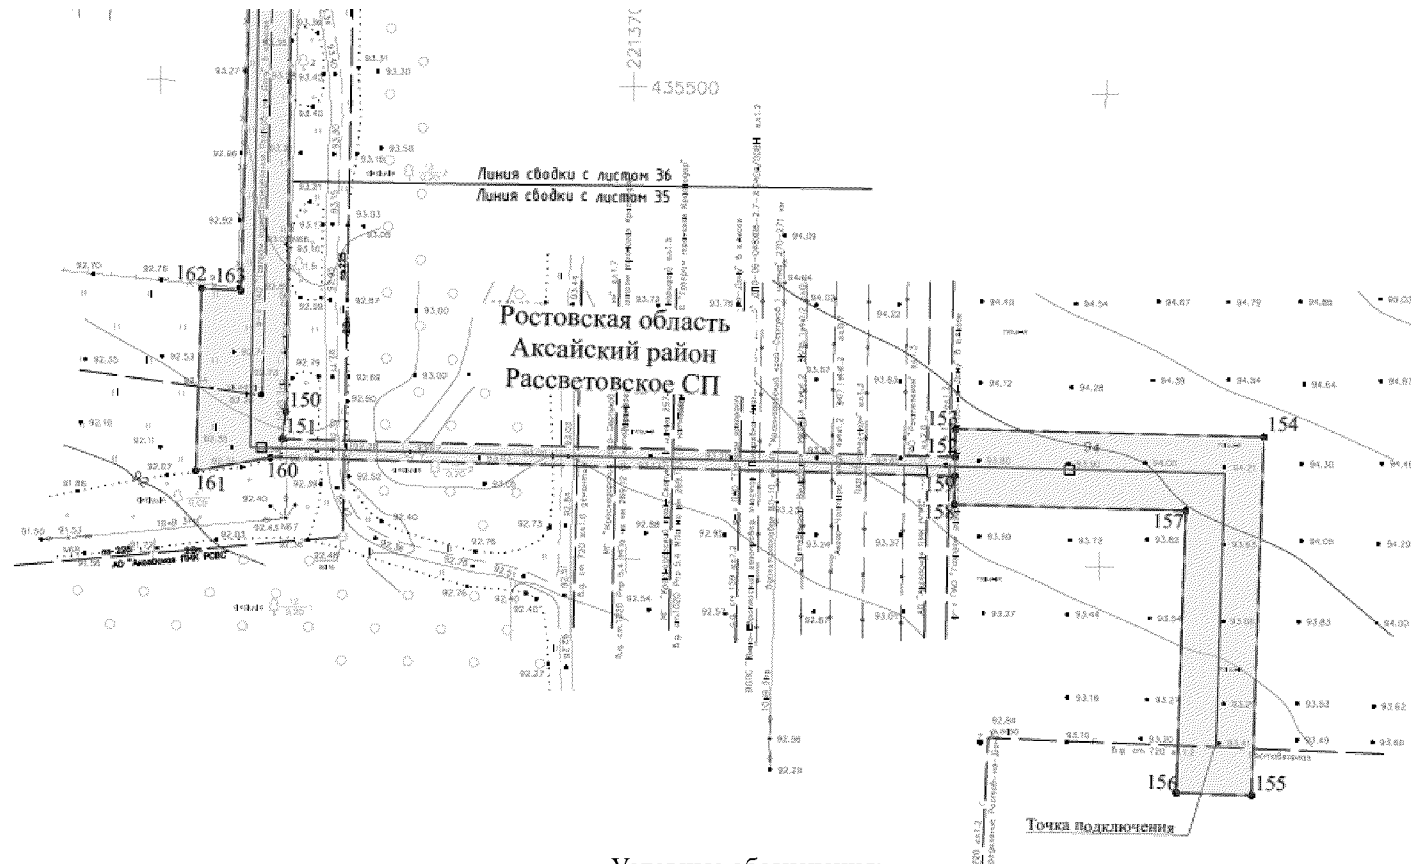

Условные обозначения:

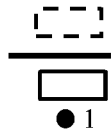

- граница подготовки проекта планировки;
- ось проектируемого линейного объекта;
- граница зоны планируемого размещения линейного объекта;
- номер характерной точки границы зоны планируемого размещения линейного объекта.

Начальник управления
документационного обеспечения
Правительства Ростовской области

В.В. Лозин

Приложение № 3
к постановлению
Правительства
Ростовской области
от 16.01.2023 № 20

ПОЛОЖЕНИЕ
о размещении линейного объекта
«Газопровод высокого давления $P = 1,2$ МПа от ГРС Ростов-1
до существующих сетей газораспределения (закольцовка) Ростовской области»

1. Общие положения

Проект планировки территории размещения линейного объекта «Газопровод высокого давления $P = 1,2$ МПа от ГРС Ростов-1 до существующих сетей газораспределения (закольцовка) Ростовской области Ростовской области» (далее – проект планировки, линейный объект) выполнен в целях обеспечения проведения работ по строительству линейного объекта.

Основная задача проекта планировки – установление границы зоны планируемого размещения линейного объекта.

2. Положение о размещении линейного объекта

Проект планировки территории подготовлен в отношении территорий Щепкинского и Рассветовского сельских поселений Аксайского района, городского округа «Город Ростов-на-Дону», а также населенных пунктов п. Темерницкий и х. Нижнетемерницкий Щепкинского сельского поселения Аксайского района в границах кадастровых кварталов: 61:02:0600005, 61:02:0600006, 61:02:0600008 и 61:44:0011401.

На основании существующей градостроительной ситуации, информации из государственного кадастра недвижимости, предложений по трассированию и планируемых параметров линейного объекта в проекте планировки установлена граница зоны планируемого размещения линейного объекта.

Каталог координат границы зоны планируемого размещения линейного объекта приведен в таблице № 1.

Таблица № 1

№ точки	X	Y
1	2	3
1	436571,58	2204406,46
2	436544,02	2204406,3
3	436541,69	2204419,7
4	436541,86	2204425,25
5	436524,14	2204429,95
6	436524,82	2204404,51
7	436538,08	2204400,92
8	436538,75	2204351,55
9	436539,4	2204289,98
10	436540,26	2204235,66
11	436527,22	2204183,63
12	436541,08	2204179,89
13	436541,72	2204128,39
14	436543,06	2204046,67
15	436537,46	2204041,92
16	436538,8	2204027,39
17	436543,27	2204004,64
18	436543,21	2203995,35
19	436558,96	2203995,24
20	436558,2	2204028,44
21	436551,43	2204110,91
22	436550,49	2204144,46
23	436548,38	2204174,99
24	436548,68	2204212,24
25	436549,49	2204240,11
26	436549,9	2204272,96
27	436550,42	2204305,27
28	436549,6	2204338,18
29	436548,82	2204358,31
30	436546,29	2204393,22
31	436544,71	2204402,3
32	436571,63	2204402,46
33	436571,65	2204400,63
34	436587,65	2204400,94
35	436584,48	2204723,38
36	436568,45	2204723,55
37	436568,05	2204709,8
38	436547,39	2204709,49
39	4365	2204749,43

1	2	3
40	436535,44	2205348,95
41	436535,17	2205352,61
42	436552,22	2205352,98
43	436552,68	2205347,31
44	436569,86	2205347,43
45	436569,43	2205359,83
46	436566,6	2205362,07
47	436587,4	2205419,42
48	436594,07	2205417,03
49	436600,55	2205435,27
50	436583,88	2205454,21
51	436583,85	2205541,26
52	436582,31	2205650,61
53	436571,36	2206145,13
54	436768,58	2206144,69
55	437018,44	2206144,92
56	437018,3	2206155,27
57	437043,34	2206157,17
58	437057,59	2206156,16
59	437097,49	2206104,53
60	437270,46	2206094,49
61	437270,31	2206112,69
62	437264,32	2206112,13
63	437263,35	2206219,11
64	437269,29	2206218,79
65	437264,36	2206770,75
66	437273,27	2206786,81
67	437265,96	2206786,01
68	437275,43	2206803,06
69	437282,45	2206803,15
70	437289,87	2206815,11
71	437463,27	2206815,33
72	437457,78	2207428,51
73	437446,01	2207449,8
74	437437,92	2207450,39
75	437425,53	2207471,4
76	437432,48	2207471,57
77	437190,62	2207767,41
78	437186,34	2207764,58
79	436956,32	2208044,54
80	436960,93	2208048,45
81	436955,27	2208055,27

1	2	3
82	436790,01	2208281,82
83	436741,41	2208363,22
84	436715,96	2208362,8
85	436715,84	2208400,6
86	436719,07	2208400,55
87	436745,43	2208457,92
88	437092,94	2208947,82
89	437092,34	2208957,35
90	437111,79	2208984,76
91	437112,48	2208975,3
92	437574,33	2209626,47
93	437623,64	2209715,5
94	437651,42	2209699,99
95	437750,86	2209880,26
96	437740,8	2209881,81
97	437738,83	2209989,92
98	437738,35	2209989,92
99	437738,54	2209997,6
100	437724,71	2209997,47
101	437718,77	2210603,61
102	437712,71	2210603,62
103	437712,19	2210655,75
104	437718,16	2210655,71
105	437713,5	2211131,61
106	437712,13	2211245
107	437706,13	2211245,33
108	437705,55	2211293,55
109	437711,54	2211295,48
110	437704,2	2211901,09
111	437704,15	2211915,36
112	437698,15	2211914,33
113	437697,94	2211978,91
114	437703,94	2211978,79
115	437703,48	2212145,59
116	437697,96	2212145,59
117	437697,39	2212567,78
118	437695,95	2212567,78
119	437695,81	2212608,94
120	437700,63	2212609,03
121	437700,65	2212619,76
122	437694,84	2212619,9
123	437694,8	2212625,87

1	2	3
124	437700,51	2212625,81
125	437701,88	2213215,12
126	437403,47	2213219,25
127	437401,41	2213222,64
128	437407,03	2213229,03
129	437382,24	2213270,21
130	437343,7	2213451,43
131	436998,59	2213566,36
132	436980,68	2213548,62
133	436974,69	2213543,71
134	436812,34	2213578,19
135	436813,23	2213584,14
136	436571,63	2213632,56
137	436477,11	2213630,1
138	436249,05	2213628,7
139	436249,02	2213633,15
140	436114,6	2213632,03
141	436114,61	2213628,33
142	435941,51	2213626,34
143	435928,98	2213589,1
144	435779,23	2213596
145	435751,13	2213601,62
146	435725,05	2213605,22
147	435689,86	2213623,72
148	435565,35	2213622,6
149	435565,35	2213627,24
150	435430,1	2213627,51
151	435424,29	2213626,84
152	435422,63	2213769,22
153	435428,57	2213769,23
154	435427,88	2213834,49
155	435351,97	2213833,06
156	435352,25	2213817,13
157	435412,06	2213818,21
158	435412,62	2213769,22
159	435418,63	2213769,22
160	435420,32	2213624,46
161	435417,29	2213608,66
162	435455,91	2213609,34
163	435455,51	2213617,66
164	435519,87	2213618,62
165	435520,13	2213604,01

1	2	3
166	435671,04	2213605
167	435719,42	2213590,03
168	435776,45	2213580,71
169	435938,6	2213575,18
170	435955,39	2213610,88
171	436107,79	2213610,69
172	436113,73	2213622,84
173	436248,94	2213623,74
174	436249,12	2213612,41
175	436569,95	2213616,39
176	436810,85	2213568,29
177	436811,74	2213574,23
178	436970,73	2213540,47
179	436964,49	2213535,36
180	437001,69	2213524,98
181	437008,74	2213546,17
182	437329,49	2213441,31
183	437367,12	2213264,42
184	437390,45	2213225,04
185	437393,75	2213199,47
186	437685,81	2213197,75
187	437684,17	2212608,71
188	437691,81	2212608,86
189	437691,95	2212567,79
190	437681,47	2212567,81
191	437682,03	2212145,43
192	437687,65	2212145,41
193	437688,24	2211979,11
194	437693,94	2211978,99
195	437694,16	2211913,65
196	437688,16	2211912,62
197	437688,2	2211900,96
198	437695,6	2211290,35
199	437701,56	2211292,27
200	437702,13	2211245,54
201	437696,12	2211245,87
202	437697,51	2211131,44
203	437702,08	2210655,82
204	437708,19	2210655,77
205	437708,71	2210603,63
206	437702,7	2210603,65
207	437708,85	2209979,63

1	2	3
208	437735,02	2209979,75
209	437736,78	2209882,43
210	437734,95	2209882,71
211	437645,32	2209721,73
212	437617,42	2209737,3
213	437560,77	2209635
214	437110,64	2209000,43
215	437111,33	2208991,03
216	437091,94	2208963,7
217	437091,34	2208973,22
218	436731,91	2208466,51
219	436703,95	2208416,8
220	436262,31	2208415,62
221	436262,44	2208434,47
222	436247,54	2208434,5
223	436247,54	2208472,1
224	436282,13	2208472,1
225	436282,13	2208482,1
226	436237,54	2208482,1
227	436237,54	2208412,25
228	436173,79	2208412,25
229	436173,79	2208421,15
230	436167,79	2208421,15
231	436167,79	2208406,25
232	436237,54	2208406,25
233	436237,54	2208404,2
234	436533,13	2208403,1
235	436711,83	2208400,65
236	436711,96	2208362,73
237	436705,72	2208362,63
238	436705,69	2208345,47
239	436733,57	2208345,55
240	436776,63	2208273,01
241	436942,61	2208045,47
242	436948,74	2208038,12
243	436953,27	2208041,95
244	437182,99	2207762,36
245	437177,74	2207758,88
246	437413,82	2207471,12
247	437420,96	2207471,29
248	437433,07	2207450,74
249	437427,03	2207451,17

1	2	3
250	437441,82	2207424,08
251	437447,13	2206831,08
252	437279,05	2206830,14
253	437263,61	2206802,9
254	437270,82	2206803
255	437261,09	2206785,48
256	437253,92	2206784,69
257	437248,32	2206774,83
258	437243,08	2206765,56
259	437210,24	2206765,48
260	437210,19	2206743,48
261	437248,62	2206743,57
262	437253,8	2206219,61
263	437259,35	2206219,32
264	437260,32	2206111,75
265	437257,36	2206111,47
266	437183,07	2206117,24
267	437134,77	2206117,12
268	437106,05	2206119,15
269	437072,61	2206162,83
270	437020,31	2206160,51
271	436935	2206159,99
272	436893,7	2206160,63
273	436745,34	2206161,26
274	436555	2206161,28
275	436566,31	2205650,32
276	436567,85	2205541,21
277	436567,03	2205446,52
278	436582,19	2205429,19
279	436579,65	2205422,19
280	436583,63	2205420,77
281	436563,29	2205364,68
282	436561,89	2205365,79
283	436551,15	2205366,22
284	436551,9	2205356,97
285	436534,87	2205356,6
286	436534,27	2205364,49
287	436517,79	2205364,65
288	436524,59	2205089,48
289	436489,00	2205089,48
290	436489,00	2205118,46
291	436479,00	2205118,46

1	2	3
292	436479,00	2205079,48
293	436500,02	2205079,48
294	436500,09	2205069,19
295	436504,09	2205069,26
296	436504,02	2205079,48
297	436529,35	2205079,47
298	436529,58	2205067,12
299	436529,07	2205045,15
300	436529,51	2204991,53
301	436530,84	2204790,38
302	436530,94	2204738,07
303	436531,24	2204703,6
304	436547,3	2204699,17
305	436547,36	2204705,49
306	436568,1	2204705,8
1	436571,58	2204406,46
Площадь – 210 594 кв. метра		

1. Планировочные решения и характеристика линейного объекта

Основные планировочные показатели линейного объекта приведены в таблице № 2.

Таблица № 2

№ п/п	Наименование показателя	Единица измерения	Проектное предложение
1	2	3	4
1.	Площадь территории в пределах границы зоны планируемого размещения линейного объекта, всего в том числе:	кв. метров	210 594
1.1.	Площадь территории Аксайского района Ростовской области	кв. метров	187 052
1.2.	Площадь территории г. Ростова-на-Дону Ростовской области	кв. метров	23 542

Основные характеристики линейного объекта приведены в таблице № 3.

Таблица № 3

№ п/п	Наименование показателя	Величина показателя
1	2	3
1.	Межпоселковый газопровод:	
1.1.	Протяженность	14 188, 5 метра
1.2.	Давление	высокое
1.3.	Прокладка	подземная
1.4.	Материал труб	полиэтилен, сталь

В соответствии с Правилами охраны газораспределительных сетей, утвержденными постановлением Правительства Российской Федерации от 20.11.2000 № 878 «Об утверждении Правил охраны газораспределительных сетей» установлена граница охранной зоны линейного объекта.

Площадь и граница охранной зоны линейного объекта подлежат уточнению после завершения строительства и выполнения исполнительной съемки.

Примечание.

Используемые сокращения:

г. – город;

ГРС – газораспределительная станция;

МПа – мегапаскаль;

п. – поселок;

СКЗ – станции катодной защиты;



СП – сельское поселение.


Начальник управления
документационного обеспечения
Правительства Ростовской области



В.В. Лозин

ЧЕРТЕЖ
межевания территории размещения линейного объекта «Газопровод высокого давления
 $P = 1,2$ МПа от ГРС Ростов-1 до существующих сетей газораспределения (закольцовка) Ростовской области»

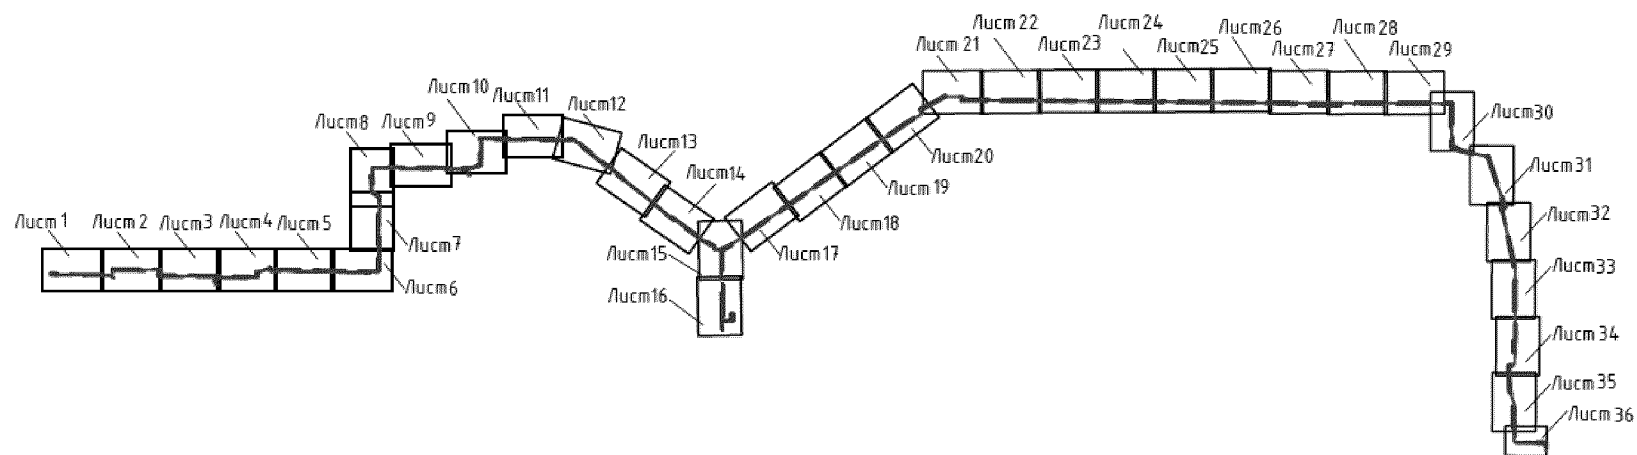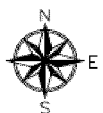


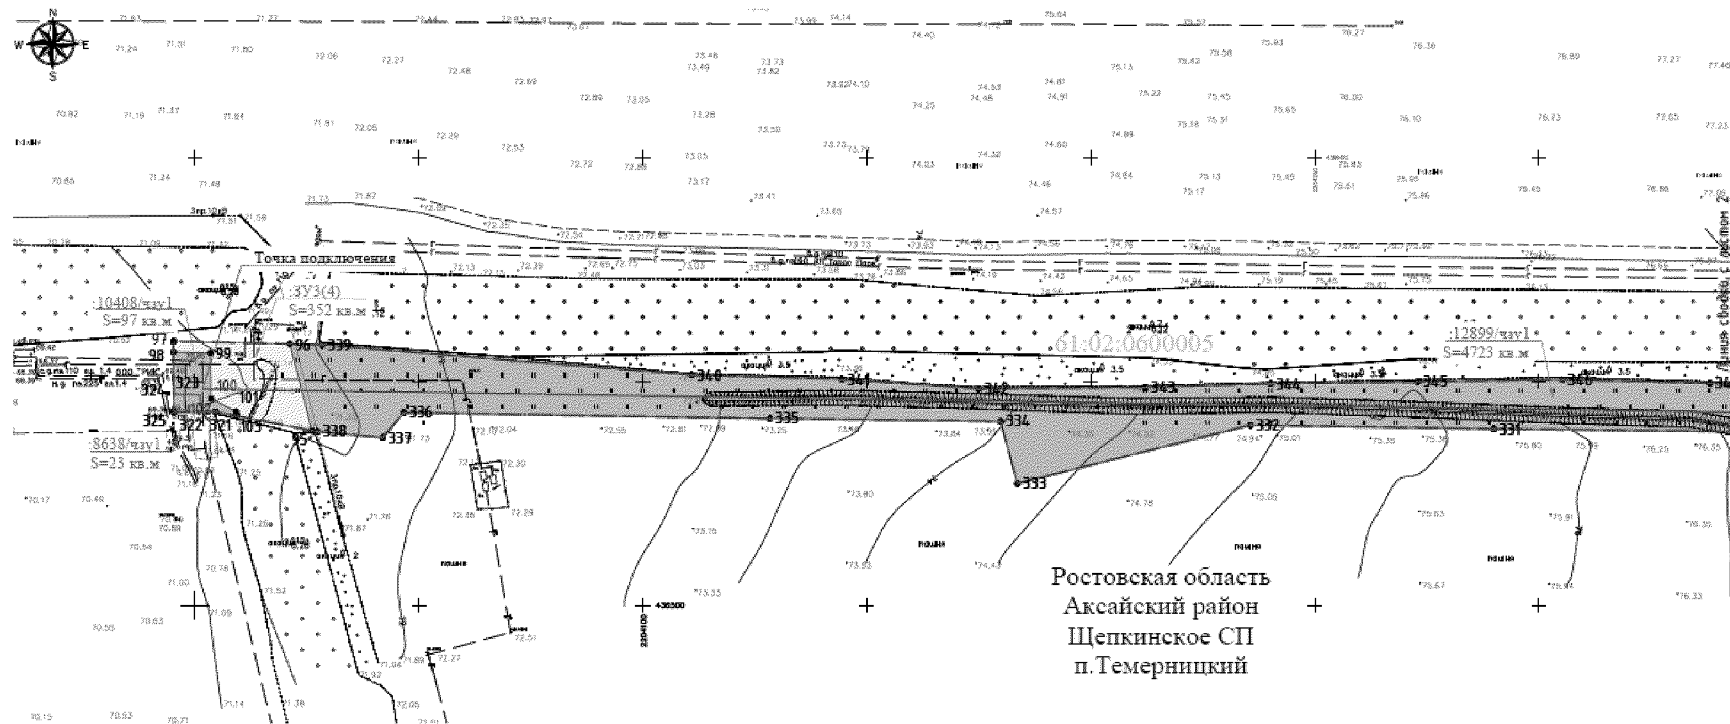

Условные обозначения:


61:02:0600005
—
□
■
●
:3У1
:1742/чз1

- граница подготовки проекта межевания;
- кадастровый номер квартала по данным единого государственного реестра недвижимости;
- ось проектируемого линейного объекта;
- граница образуемого земельного участка из земель, государственная собственность на которые не разграничена, на период строительства линейного объекта;
- граница использования части земельного участка на период строительства линейного объекта;
- характерная точка образуемого земельного участка и граница использования части земельного участка;
- условный номер образуемого земельного участка из земель, государственная собственность на которые не разграничена;
- условный номер части использования земельного участка.

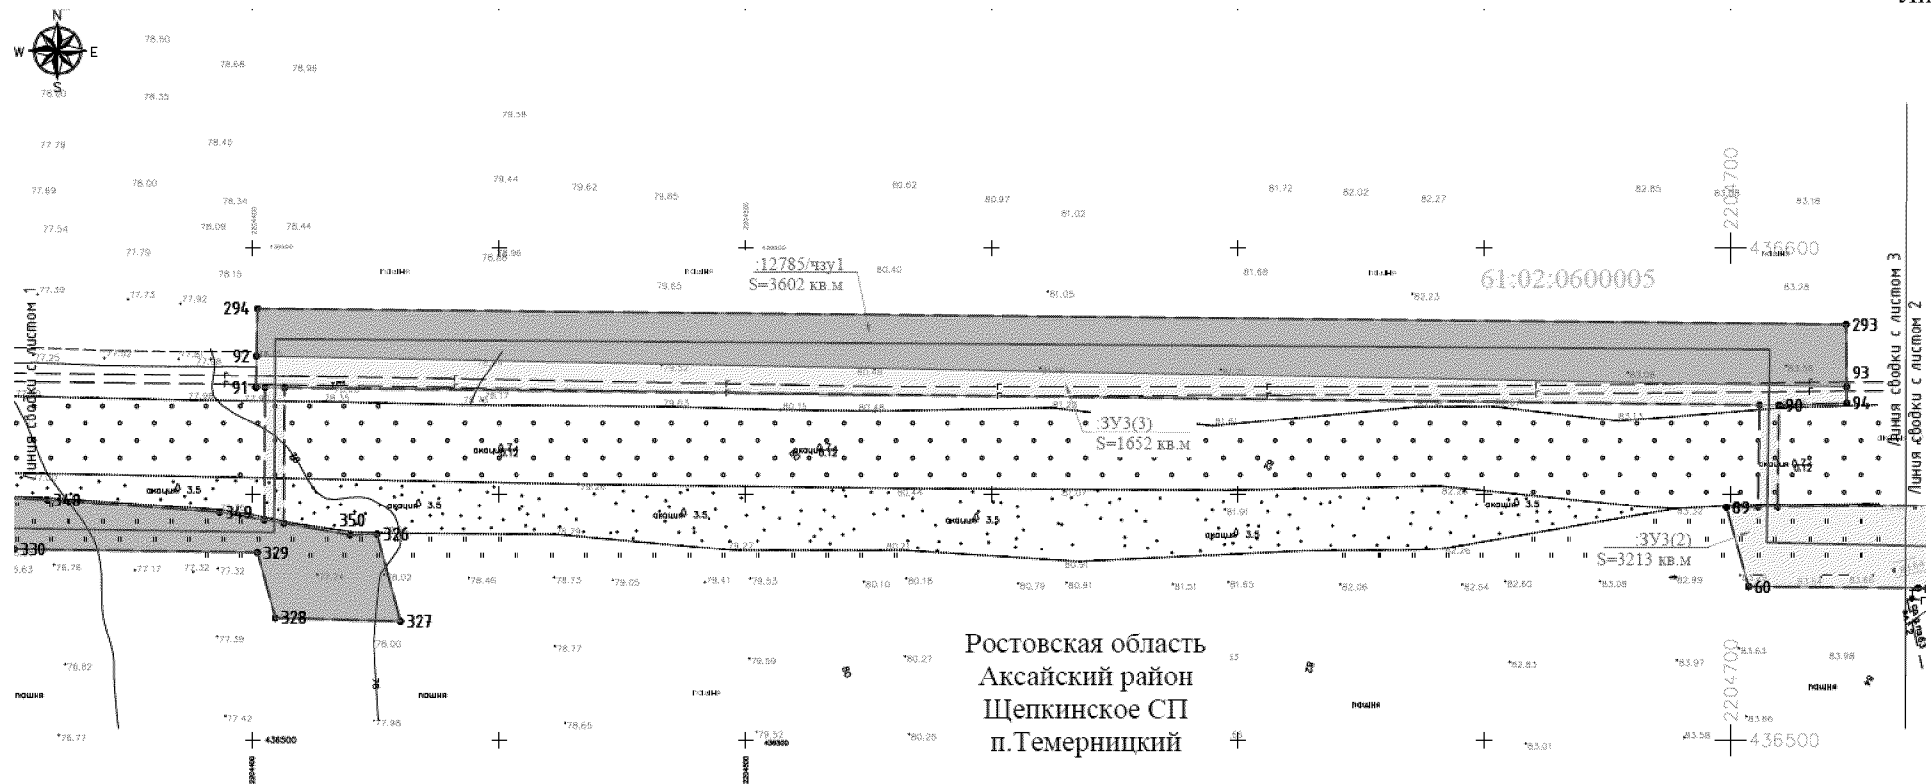

Условные обозначения:

- | | |
|---------------|--|
| | — граница подготовки проекта межевания; |
| 61:02:0600005 | — кадастровый номер квартала по данным единого государственного реестра недвижимости; |
| | — ось проектируемого линейного объекта; |
| | — граница образуемого земельного участка из земель, государственная собственность на которые не разграничена, на период строительства линейного объекта; |
| | — граница использования части земельного участка на период строительства линейного объекта; |
| 1 | — характерная точка образуемого земельного участка и использования части земельного участка; |
| :ЗУ1 | — условный номер образуемого земельного участка из земель, государственная собственность на которые не разграничена; |
| :1742/ззу1 | — условный номер части использования земельного участка. |

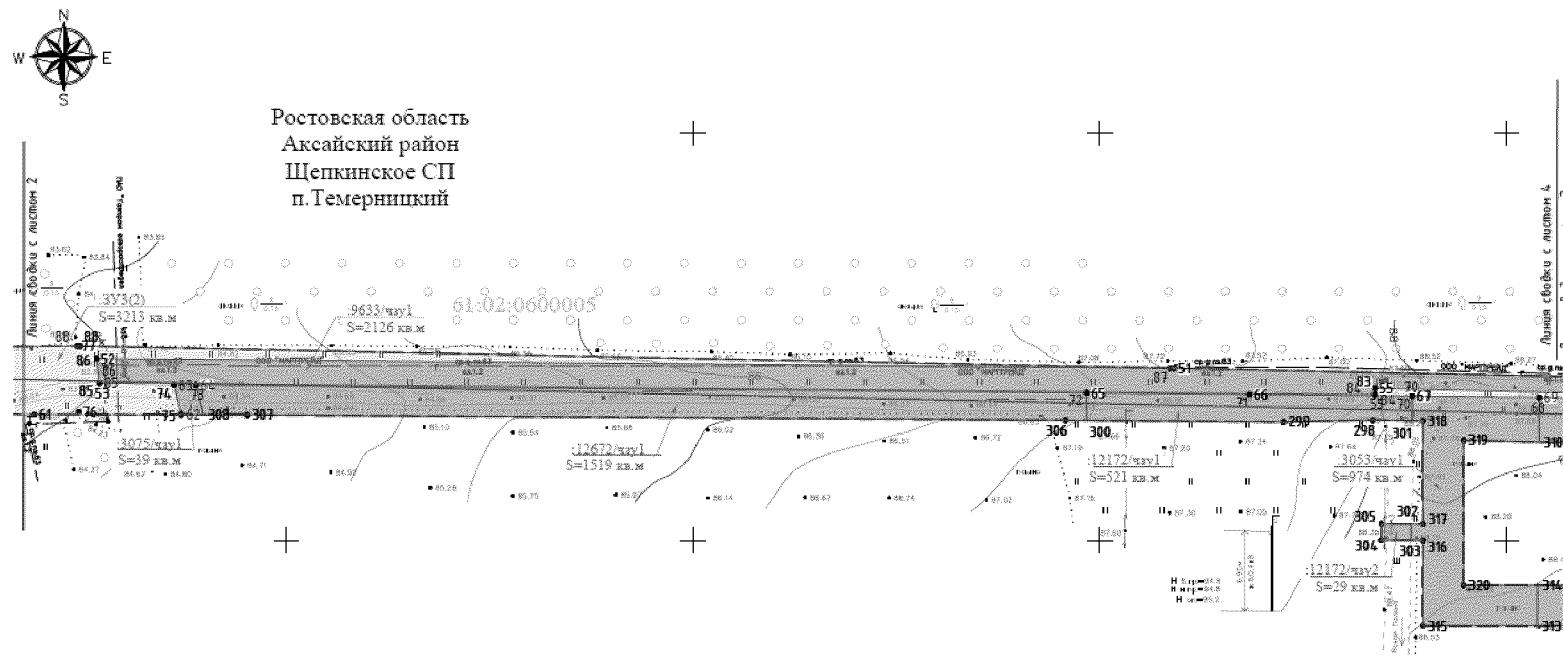


Условные обозначения:


 61:02:0600005



 1
 :3У1
 :1742/чзу1


- граница подготовки проекта межевания;
- кадастровый номер квартала по данным единого государственного реестра недвижимости;
- ось проектируемого линейного объекта;
- граница образуемого земельного участка из земель, государственная собственность на которые не разграничена, на период строительства линейного объекта;
- граница использования части земельного участка на период строительства линейного объекта;
- характерная точка образуемого земельного участка и использования части земельного участка;
- условный номер образуемого земельного участка из земель, государственная собственность на которые не разграничена;
- условный номер части использования земельного участка.

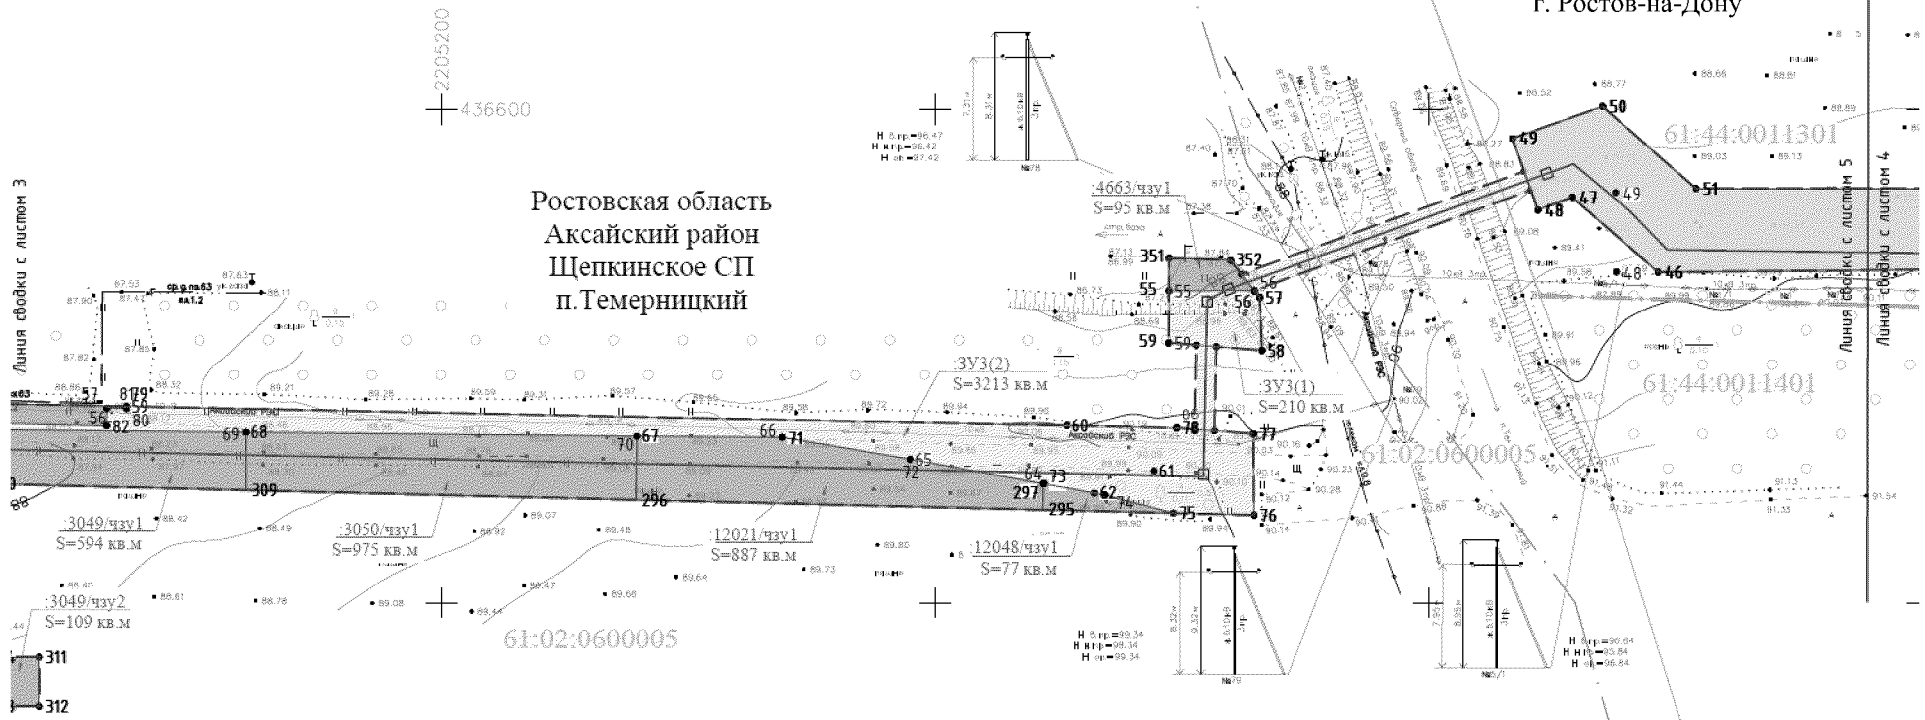

Условные обозначения:

- граница подготовки проекта межевания;
- кадастровый номер квартала по данным единого государственного реестра недвижимости;
- границы населенных пунктов;
- границы кадастровых кварталов;
- ось проектируемого линейного объекта;
- граница образуемого земельного участка из земель, государственная собственность на которые не разграничена, на период строительства линейного объекта;
- граница использования части земельного участка на период строительства линейного объекта;
- характерная точка образуемого земельного участка и использования части земельного участка;
- условный номер образуемого земельного участка из земель, государственная собственность на которые не разграничена;
- условный номер части использования земельного участка.

 


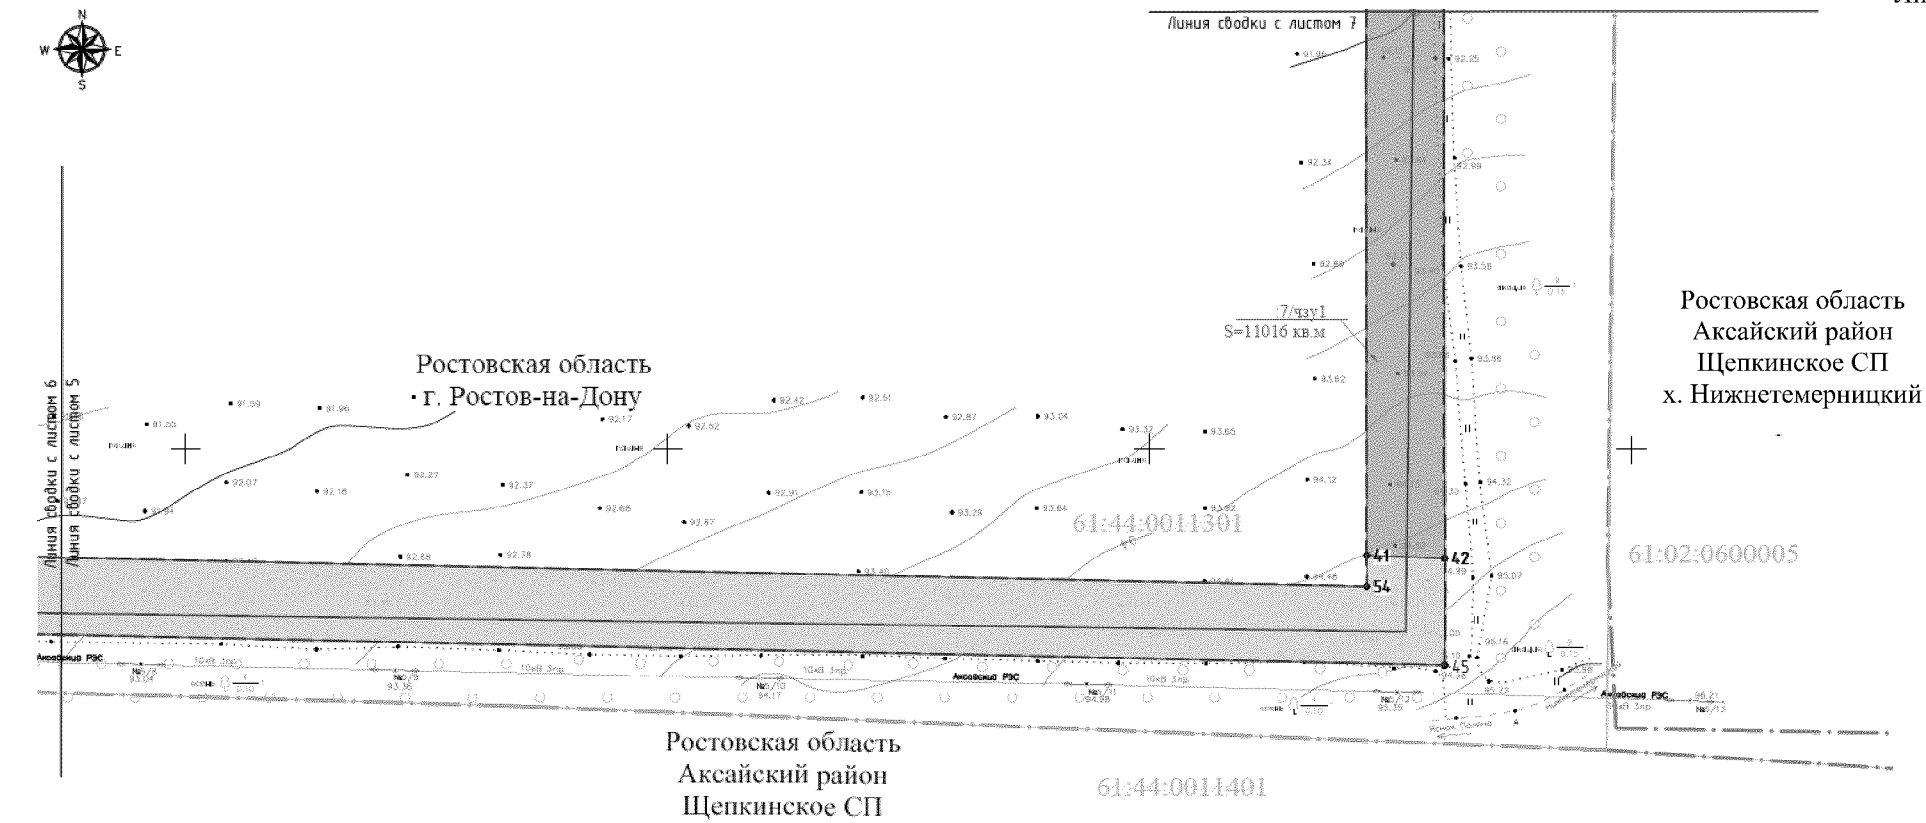

61:02:0600005

1
:3У1
:1742/чзу1

- граница подготовки проекта межевания;
- кадастровый номер квартала по данным единого государственного реестра недвижимости;
- граница населенного пункта;
- граница кадастрового квартала;
- ось проектируемого линейного объекта;
- граница образуемого земельного участка из земель, государственная собственность на которые не разграничена, на период строительства линейного объекта;
- граница использования частей земельных участков на период строительства линейного объекта;
- характерная точка образуемого земельного участка и использования части земельного участка;
- условный номер образуемого земельного участка из земель, государственная собственность на которые не разграничена;
- условный номер части использования земельного участка.

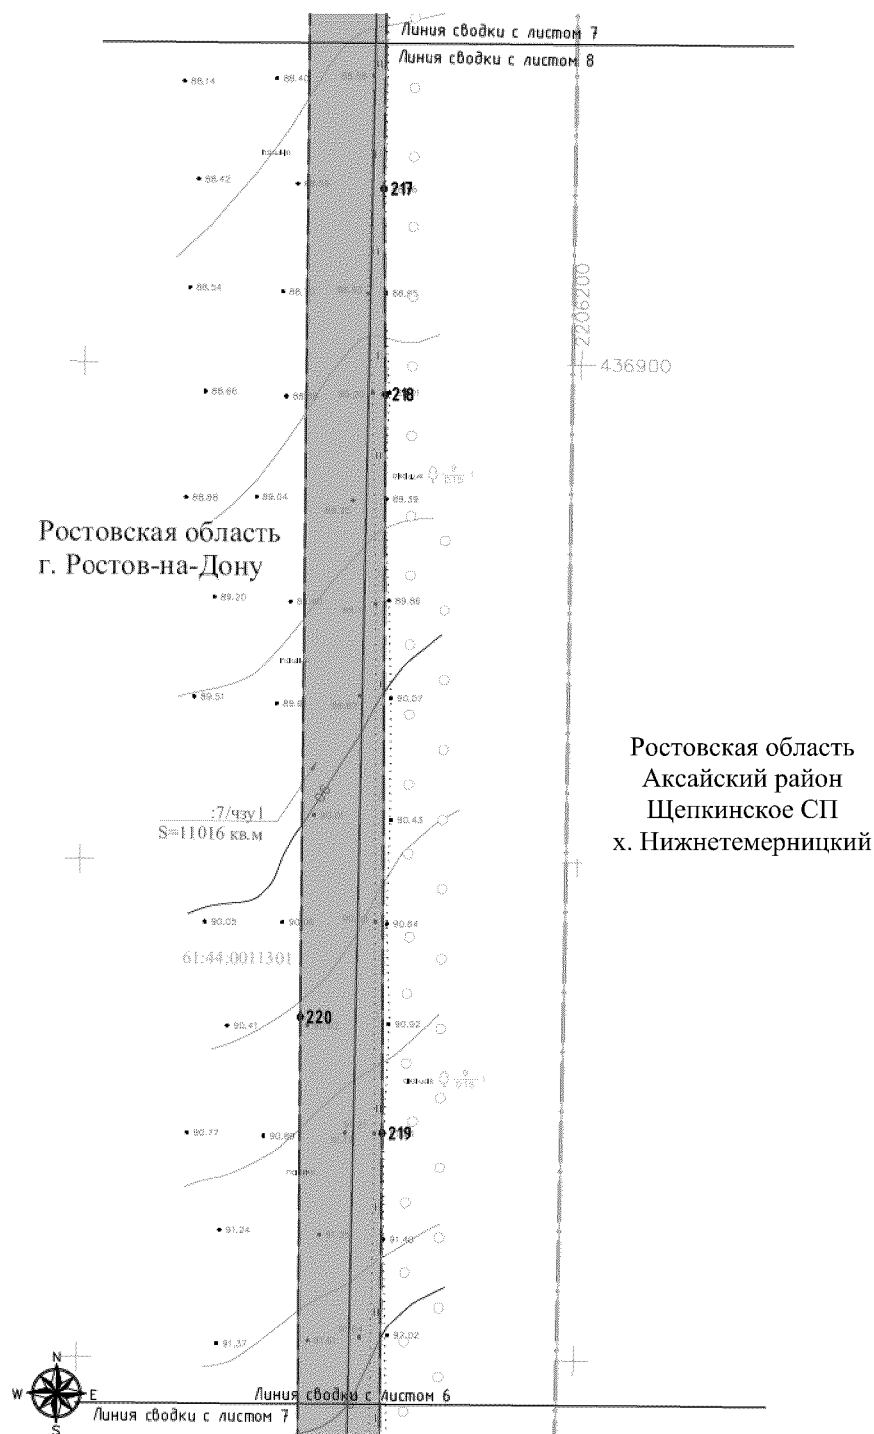


Условные обозначения:

- | | |
|---|--|
| 
61:02:0600005






:3У1
:1742/чзу1 | <ul style="list-style-type: none"> — граница подготовки проекта межевания; — кадастровый номер квартала по данным единого государственного реестра недвижимости; — граница населенного пункта; — граница кадастровых кварталов; — ось проектируемого линейного объекта; — граница образуемого земельного участка на период строительства линейного объекта из земель, государственная собственность на которые не разграничена; — граница использования части земельного участка на период строительства линейного объекта; — характерная точка образуемого земельного участка и использования части земельного участка; — условный номер образуемого земельного участка из земель, государственная собственность на которые не разграничена; — условный номер части использования земельного участка. |
|---|--|

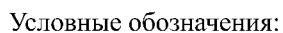


- Y:\ORST\Ppo\0116p020.f23.docx

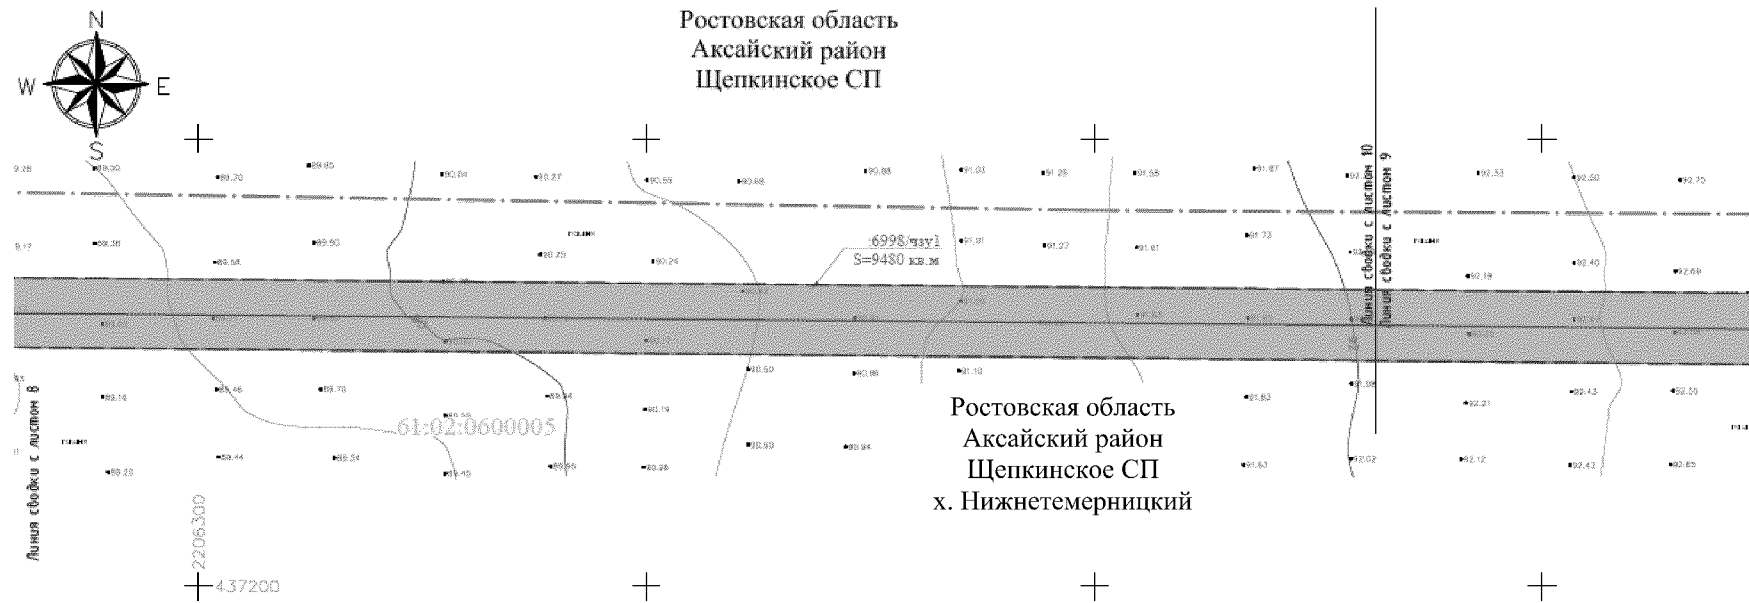

Условные обозначения:

- 61:02:0600005
- граница подготовки проекта межевания;
— кадастровый номер квартала по данным единого государственного реестра недвижимости;
— граница сельских поселений;
— ось проектируемого линейного объекта;
— граница использования части земельного участка на период строительства линейного объекта;
— характерная точка образуемого земельного участка и использования части земельного участка;
— условный номер образуемого земельного участка из земель, государственная собственность на которые не разграничена;
— условный номер части использования земельного участка.

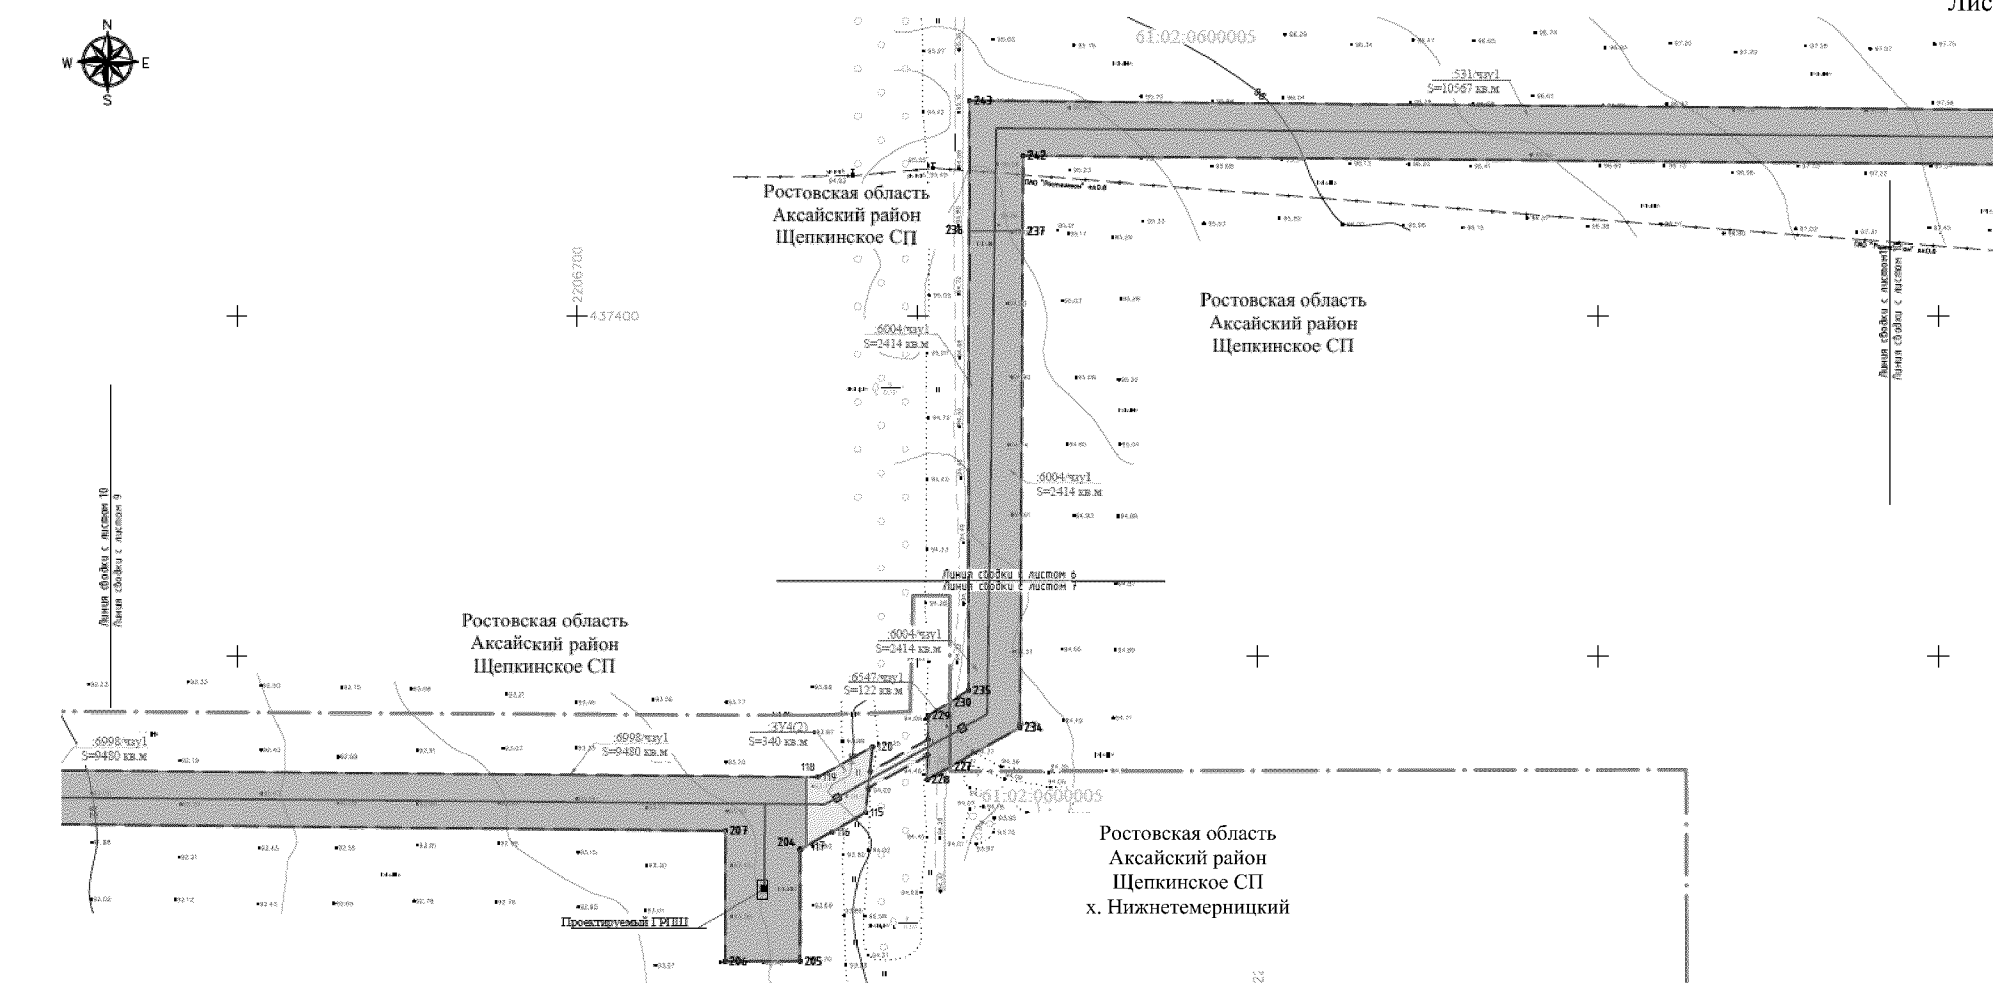

Условные обозначения:




61:02:0600005




●¹
:3y1
:1742/ч3y1


- граница подготовки проекта межевания;
- кадастровый номер квартала по данным единого государственного реестра недвижимости;
- граница населенного пункта;
- ось проектируемого линейного объекта;
- граница образуемого земельного участка из земель, государственная собственность на которые не разграничена, на период строительства линейного объекта;
- граница использования части земельного участка на период строительства линейного объекта;
- характерная точка образуемого земельного участка и использования части земельного участка;
- условный номер образуемого земельного участка из земель, государственная собственность на которые не разграничена;
- условный номер части использования земельного участка.

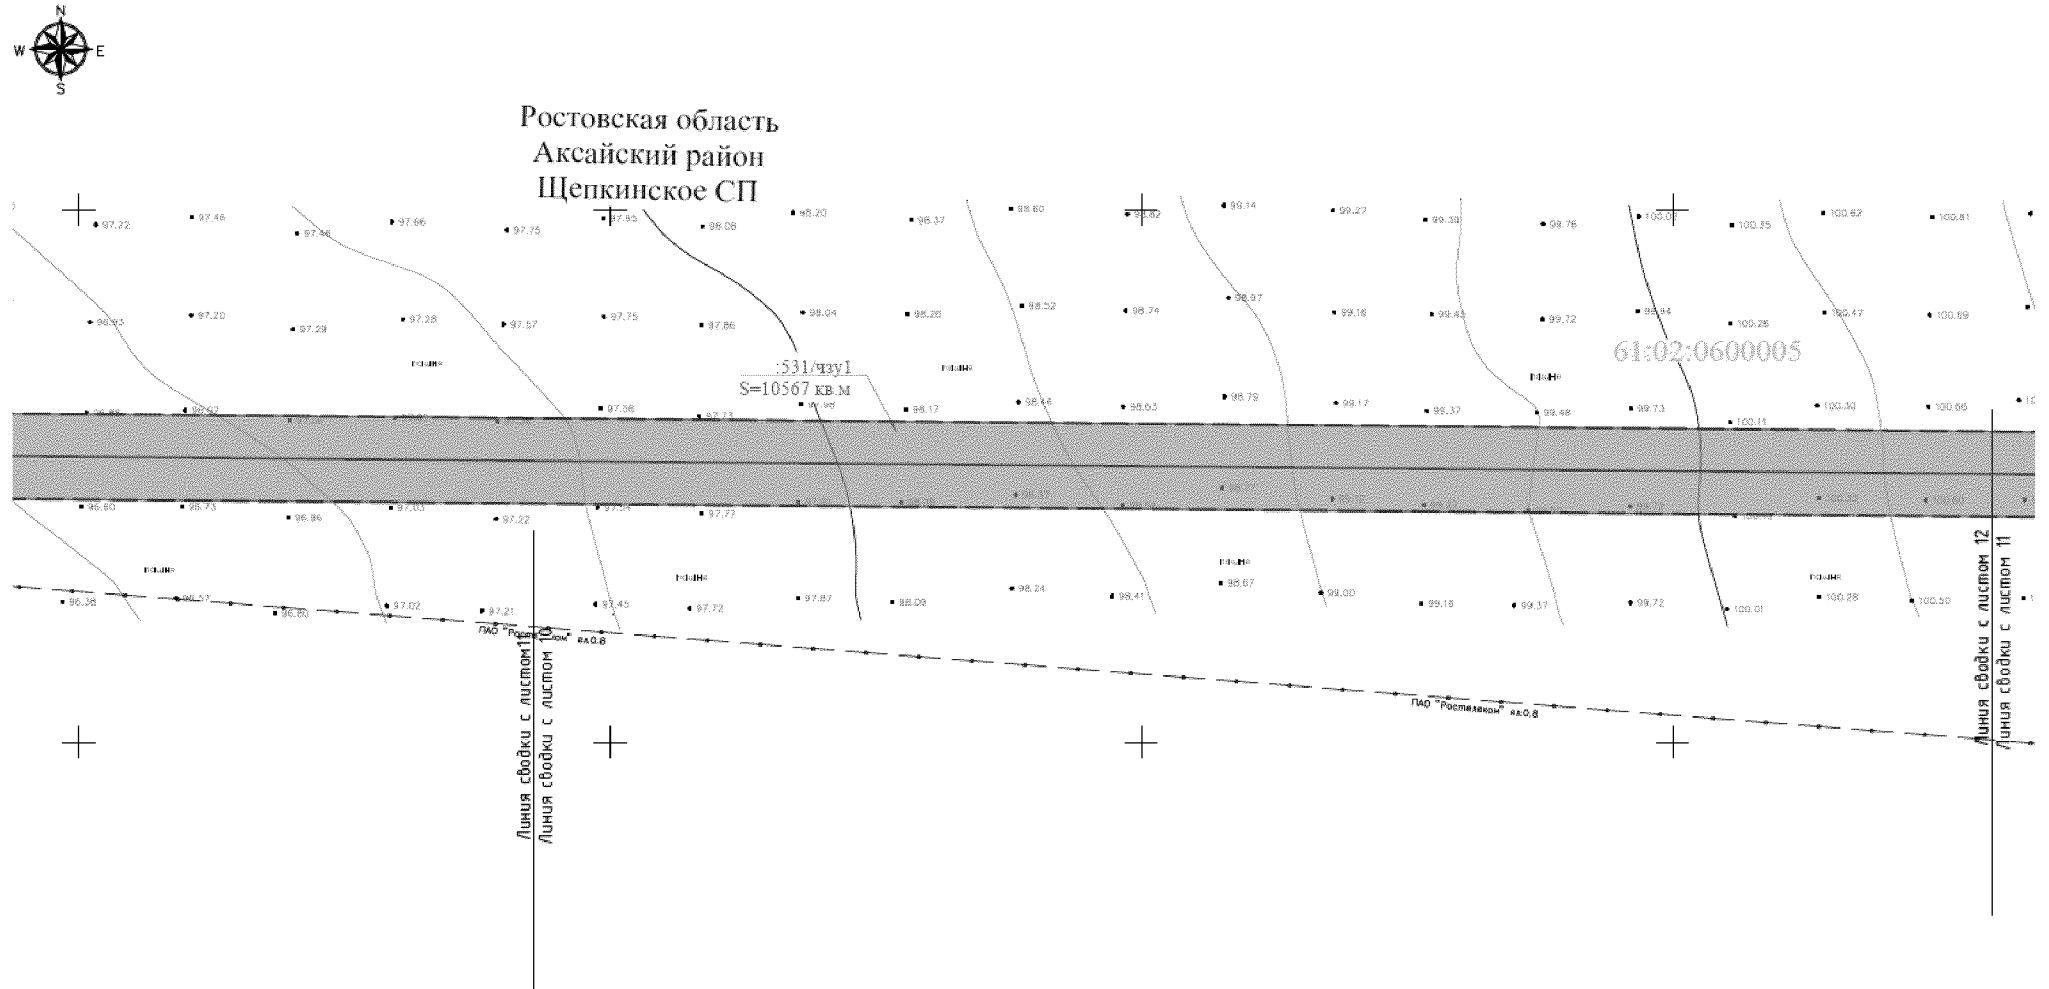


Условные обозначения:

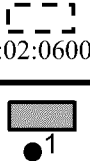61:02:0600005

 :ЗУ1
 :1742/чзу1

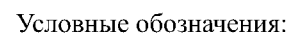- граница подготовки проекта межевания;
- кадастровый номер квартала по данным единого государственного реестра недвижимости;
- ось проектируемого линейного объекта;
- граница использования части земельного участка на период строительства линейного объекта;
- характерная точка образуемого земельного участка и использования частей земельного участка;
- условный номер образуемого земельного участка из земель, государственная собственность на которые не разграничена;
- условный номер части использования земельного участка.

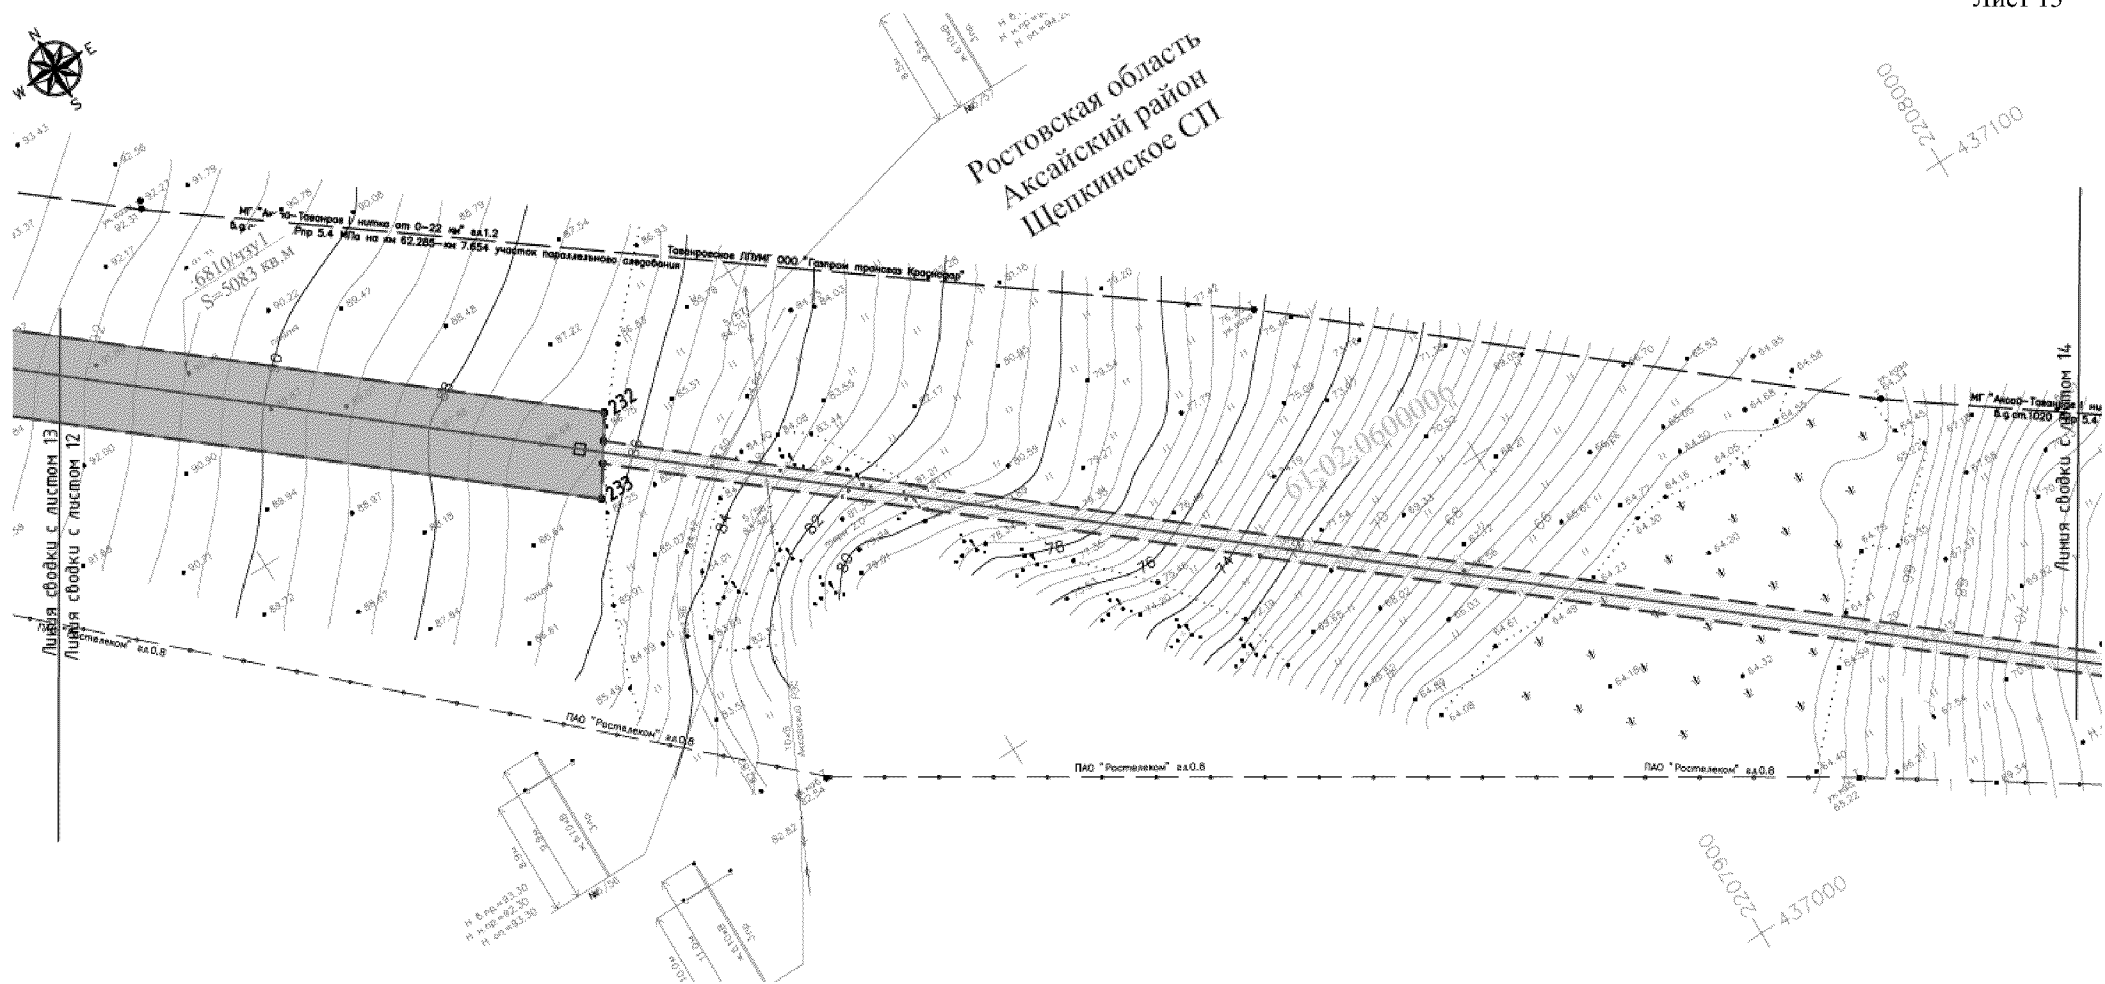


- | | |
|---|--|
|  | – граница подготовки проекта межевания; |
| 61:02:0600005 | – кадастровый номер квартала по данным единого государственного реестра недвижимости; |
|  | – ось проектируемого линейного объекта; |
|  | – граница кадастрового квартала; |
|  | – граница образуемого земельного участка из земель, государственная собственность на которые не разграничена, на период строительства линейного объекта; |
|  | – граница использования части земельного участка на период строительства линейного объекта; |
| ● ¹ | – характерная точка образуемого земельного участка и использования части земельного участка; |
| :3У1 | – условный номер образуемого земельного участка из земель, государственная собственность на которые не разграничена; |
| :1742/чзУ1 | – условный номер части использования земельного участка. |



Условные обозначения:


61:02:0600005
:3У1
:1742/чзУ1

- граница подготовки проекта межевания;
- кадастровый номер квартала по данным единого государственного реестра недвижимости;
- ось проектируемого линейного объекта;
- граница образуемого земельного участка из земель, государственная собственность на которые не разграничена, на период строительства линейного объекта;
- граница использования частей земельных участков на период строительства линейного объекта;
- характерная точка образуемого земельного участка и использования части земельного участка;
- условный номер образуемого земельного участка из земель, государственная собственность на которые не разграничена;
- условный номер части использования земельного участка.

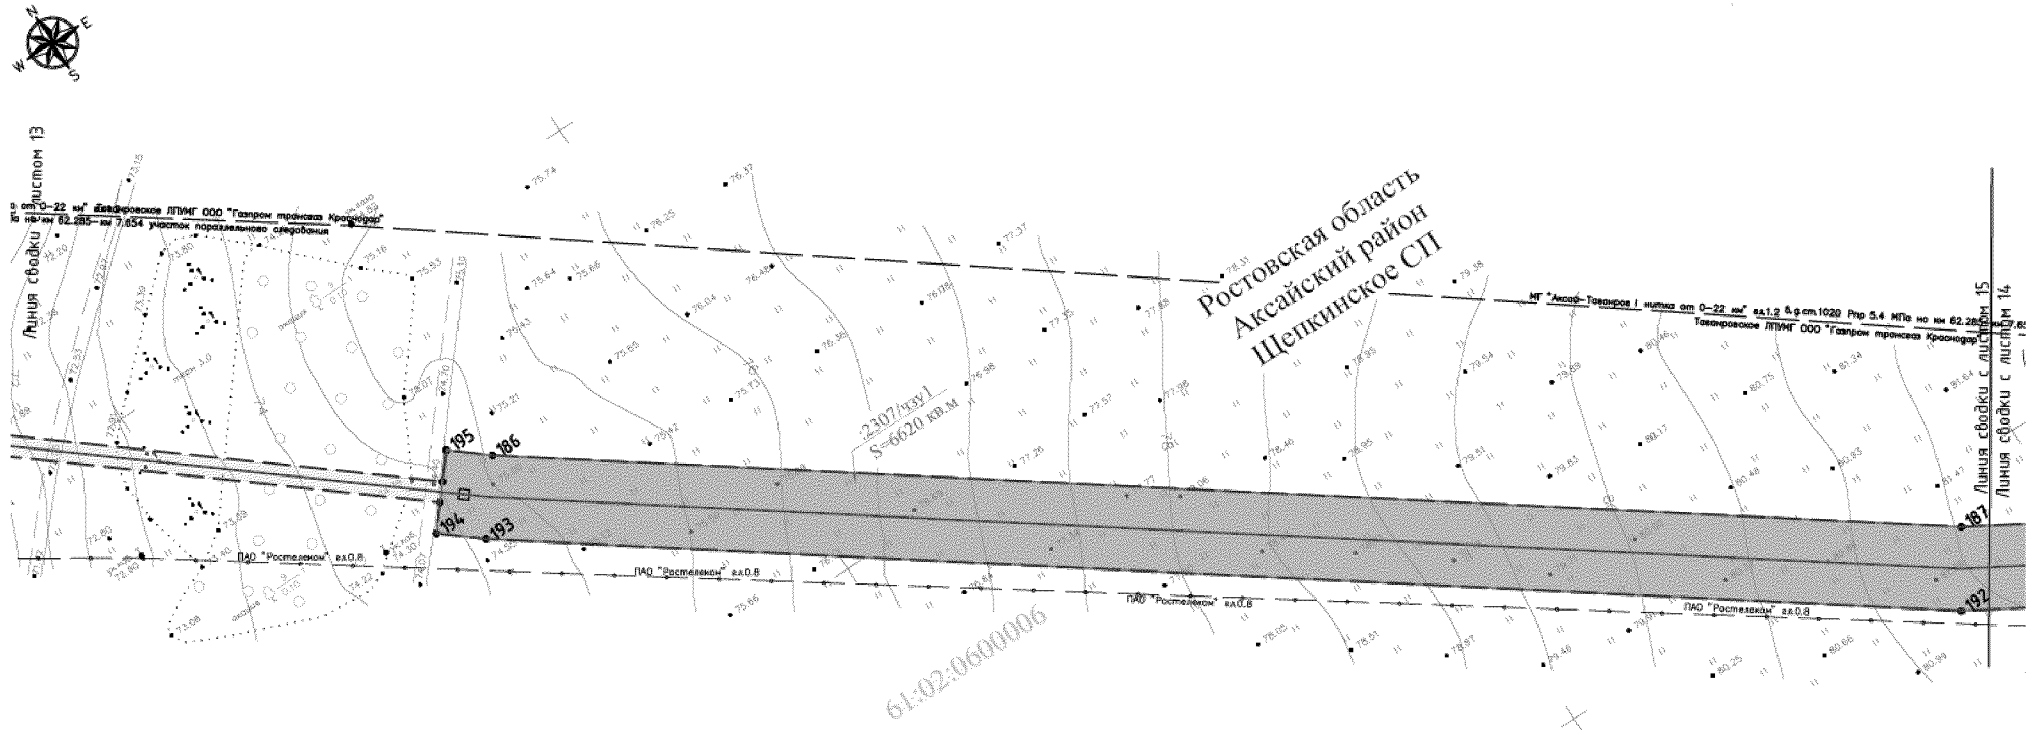


Условные обозначения:

- | | |
|--|--|
| <p>61:02:0600005</p> <p>— граница подготовки проекта межевания;</p> <p>— кадастровый номер квартала по данным единого государственного реестра недвижимости;</p> <p>— ось проектируемого линейного объекта;</p> <p>— граница образуемого земельного участка из земель, государственная собственность на которые не разграничена, на период строительства линейного объекта;</p> <p>— граница использования части земельного участка на период строительства линейного объекта;</p> <p>— характерная точка образуемого земельного участка и использования части земельного участка;</p> <p>— условный номер образуемого земельного участка из земель, государственная собственность на которые не разграничена;</p> <p>— условный номер части использования земельного участка.</p> | <p>1</p> <p>:3У1</p> <p>:1742/чзУ1</p> |
|--|--|

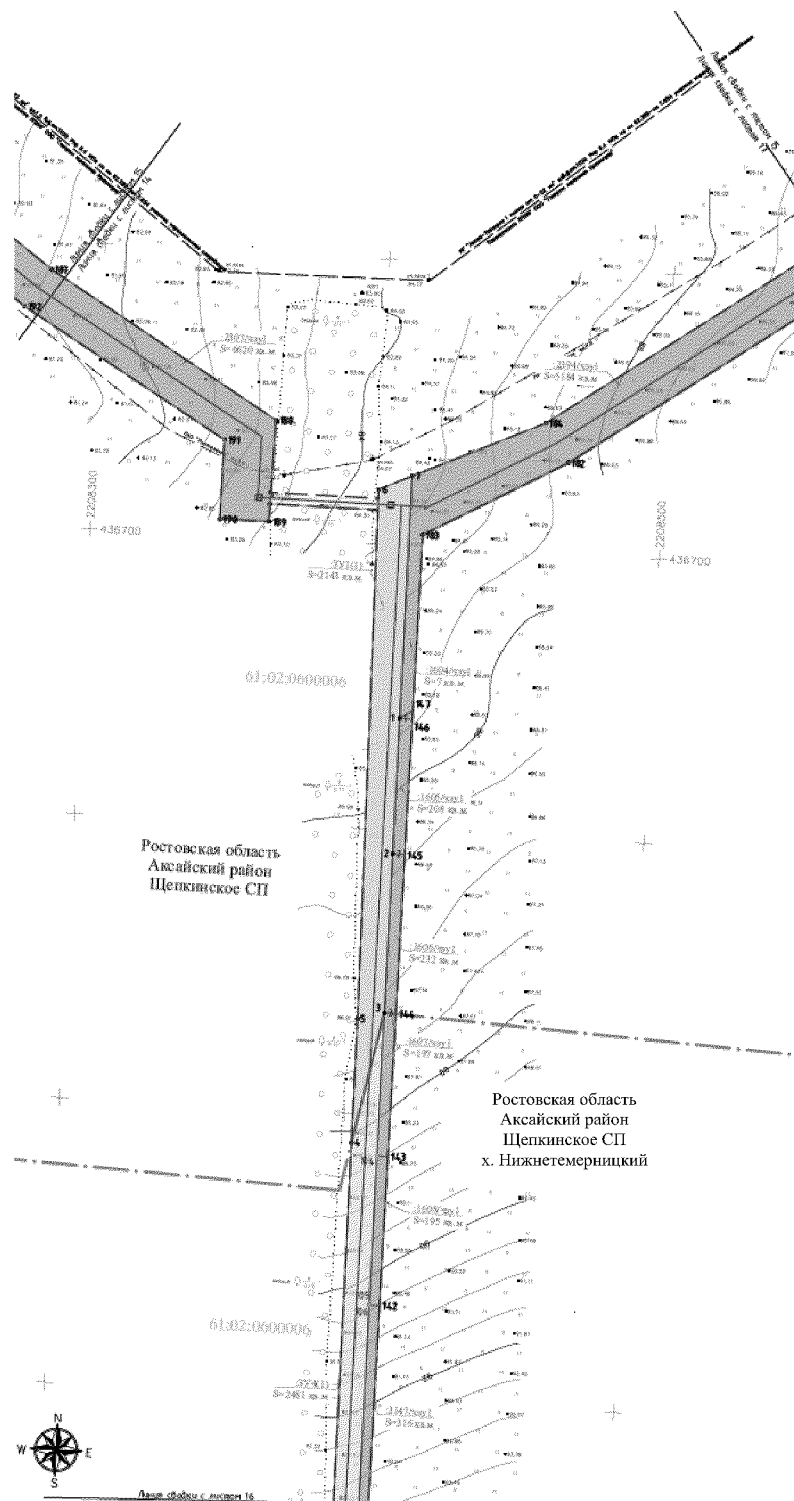

Условные обозначения:

- | | |
|---------------|--|
| | — граница подготовки проекта межевания; |
| 61:02:0600005 | — кадастровый номер квартала по данным единого государственного реестра недвижимости; |
| | — граница населенного пункта; |
| | — ось проектируемого линейного объекта; |
| | — граница образуемого земельного участка из земель, государственная собственность на которые не разграничена, на период строительства линейного объекта; |
| | — граница использования части земельного участка на период строительства линейного объекта; |
| ●1 | — характерная точка образуемого земельного участка и использования части земельного участка; |
| :3У1 | — условный номер образуемого земельного участка из земель, государственная собственность на которые не разграничена; |
| :1742/чзу1 | — условный номер части использования земельного участка. |

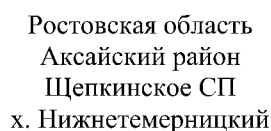

Ростовская область
Аксайский район
Щепкинское СП
х. Нижнетемерницкий


61:02:0600005




:3y1

:1742/чзy1

- граница подготовки проекта межевания;
- кадастровый номер квартала по данным единого государственного реестра недвижимости;
- ось проектируемого линейного объекта;
- граница населенного пункта;
- граница образуемого земельного участка из земель, государственная собственность на которые не разграничена, на период строительства линейного объекта;
- граница использования части земельного участка на период строительства линейного объекта;
- характерная точка образуемого земельного участка и использования части земельного участка;
- условный номер образуемого земельного участка из земель, государственная собственность на которые не разграничена;
- условный номер части использования земельного участка.

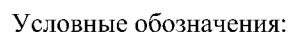


- Y:\ORST\Ppo\0116p020.f23.docx

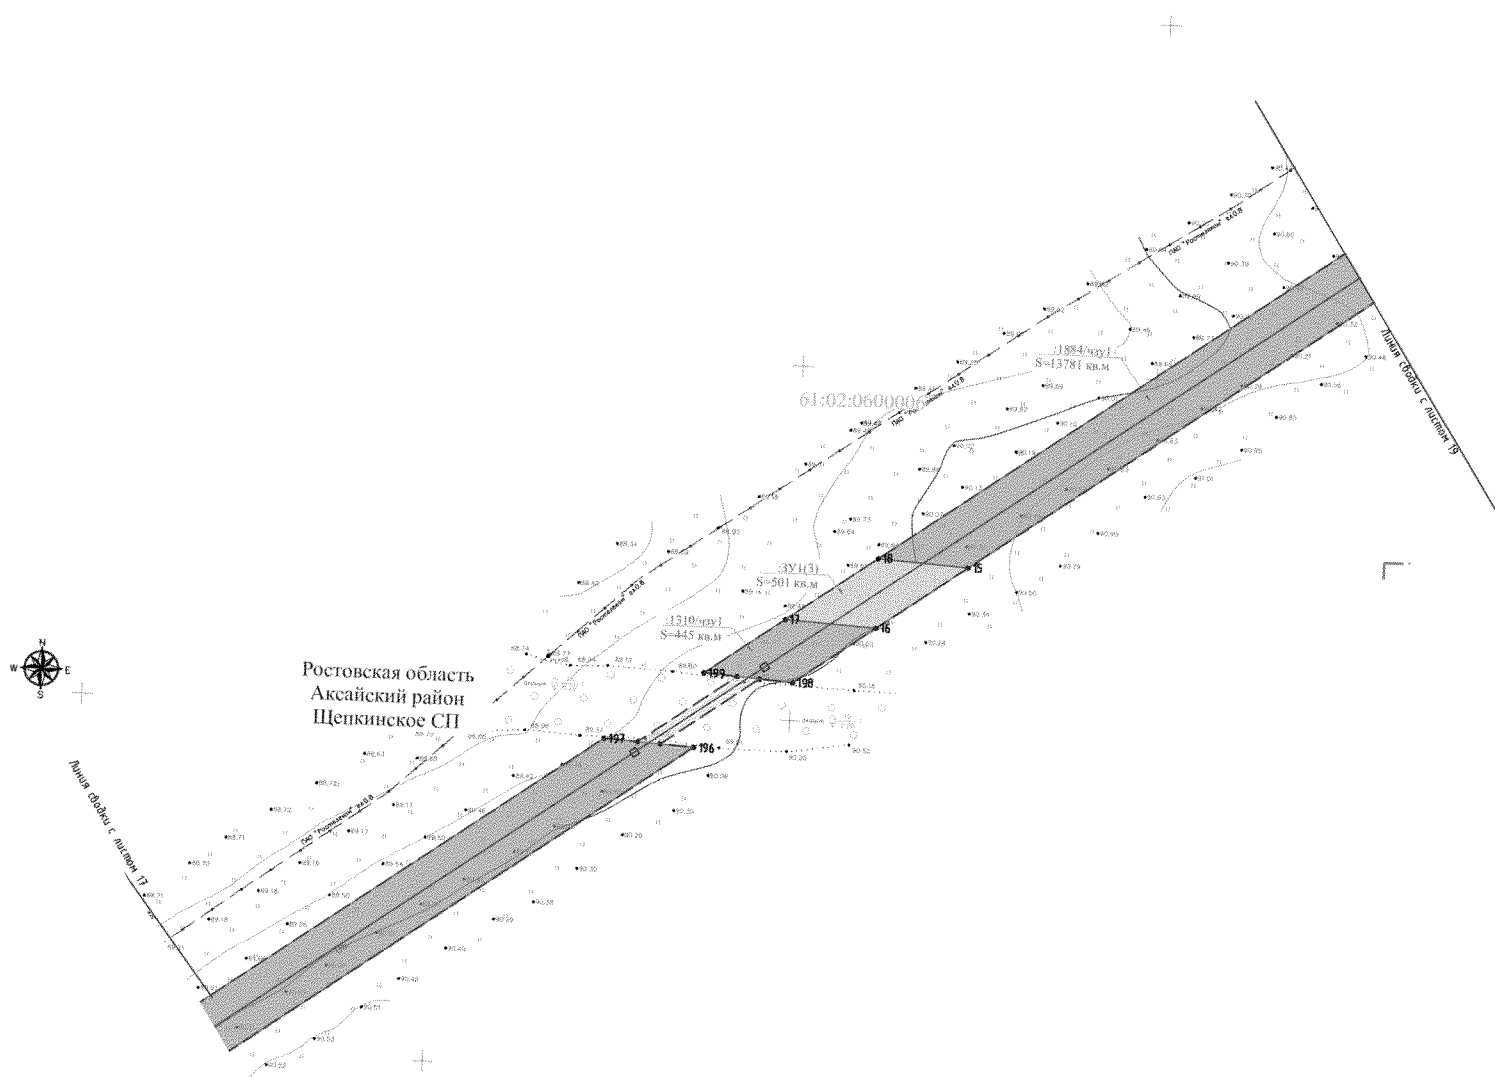

Условные обозначения:

- | | |
|---------------|--|
| | – граница подготовки проекта межевания; |
| 61:02:0600005 | – кадастровый номер квартала по данным единого государственного реестра недвижимости; |
| | – ось проектируемого линейного объекта; |
| | – граница образуемого земельного участка из земель, государственная собственность на которые не разграничена, на период строительства линейного объекта; |
| | – граница использования части земельного участка на период строительства линейного объекта; |
| | – характерная точка образуемого земельного участка и использования части земельного участка; |
| :3У1 | – условный номер образуемого земельного участка из земель, государственная собственность на которые не разграничена; |
| :1742/чзу1 | – условный номер части использования земельного участка. |

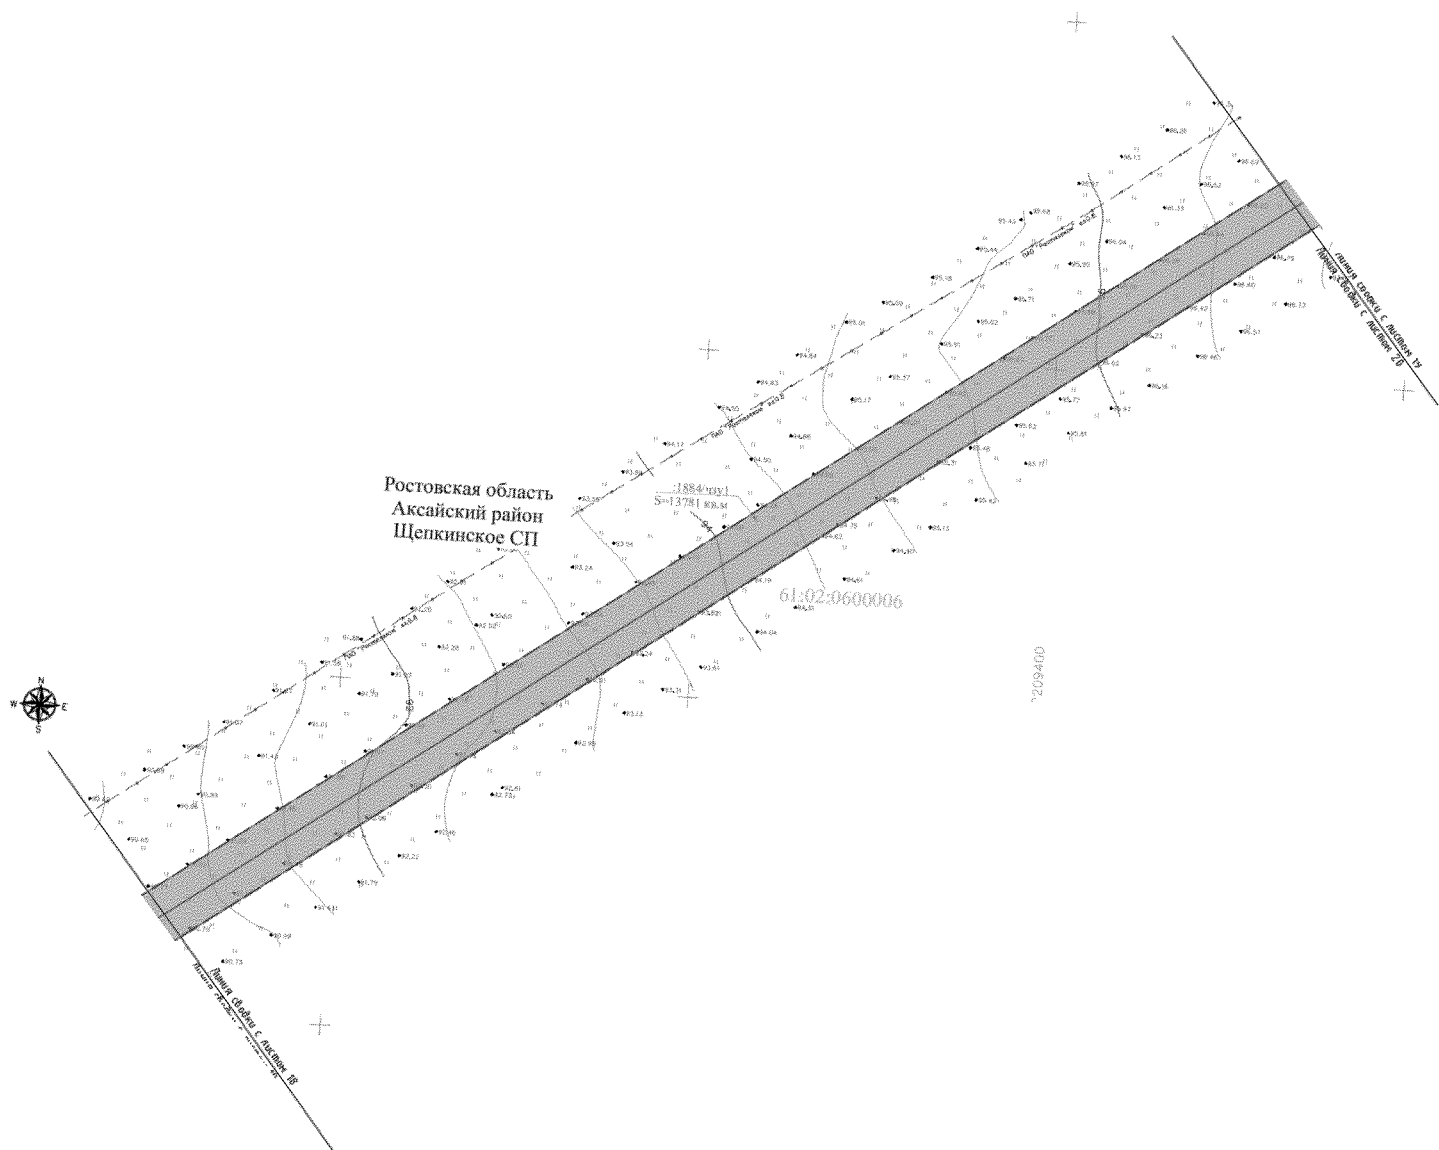


Условные обозначения:

61:02:0600005



1
:3Y1

:1742/чзу1

- граница подготовки проекта межевания;
- кадастровый номер квартала по данным единого государственного реестра недвижимости;
- ось проектируемого линейного объекта;
- граница использования части земельного участка на период строительства линейного объекта;
- характерная точка образуемого земельного участка и использования части земельного участка;
- условный номер образуемого земельного участка из земель, государственная собственность на которые не разграничена;
- условный номер части использования земельного участка.

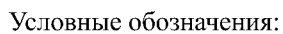

- | | |
|---|--|
|  | – граница подготовки проекта межевания; |
| 61:02:0600005 | – кадастровый номер квартала по данным единого государственного реестра недвижимости; |
|  | – ось проектируемого линейного объекта высокого давления; |
|  | – граница образуемого земельного участка из земель, государственная собственность на которые не разграничена, на период строительства линейного объекта; |
|  | – граница использования части земельного участка на период строительства линейного объекта; |
|  | – характерная точка образуемого земельного участка и использования части земельного участка; |
| 1 | – условный номер образуемого земельного участка из земель, государственная собственность на которые не разграничена; |
| :3У1 | – условный номер части использования земельного участка. |
| :1742/чзУ1 | |

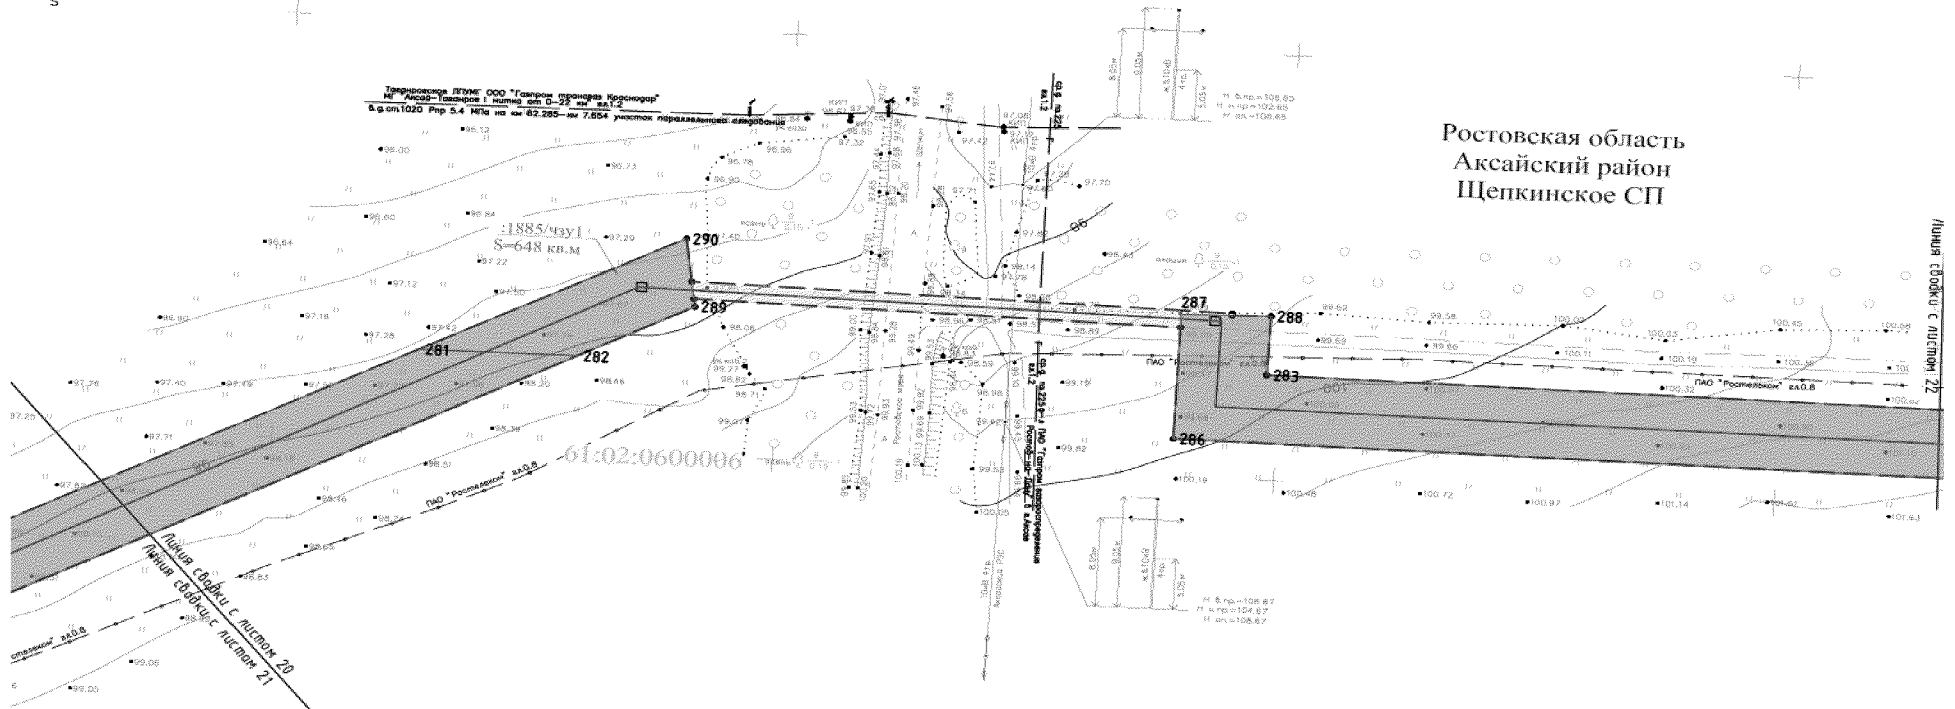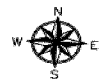

Условные обозначения:

61:02:0600005




1

:3У1

:1742/чзУ1


- граница подготовки проекта межевания;
- кадастровый номер квартала по данным единого государственного реестра недвижимости;
- ось проектируемого линейного объекта;
- граница образуемого земельного участка из земель, государственная собственность на которые не разграничена, на период строительства линейного объекта;
- граница использования части земельного участка на период строительства линейного объекта;
- характерная точка образуемого земельного участка и использования части земельного участка;
- условный номер образуемого земельного участка из земель, государственная собственность на которые не разграничена;
- условный номер части использования земельного участка.

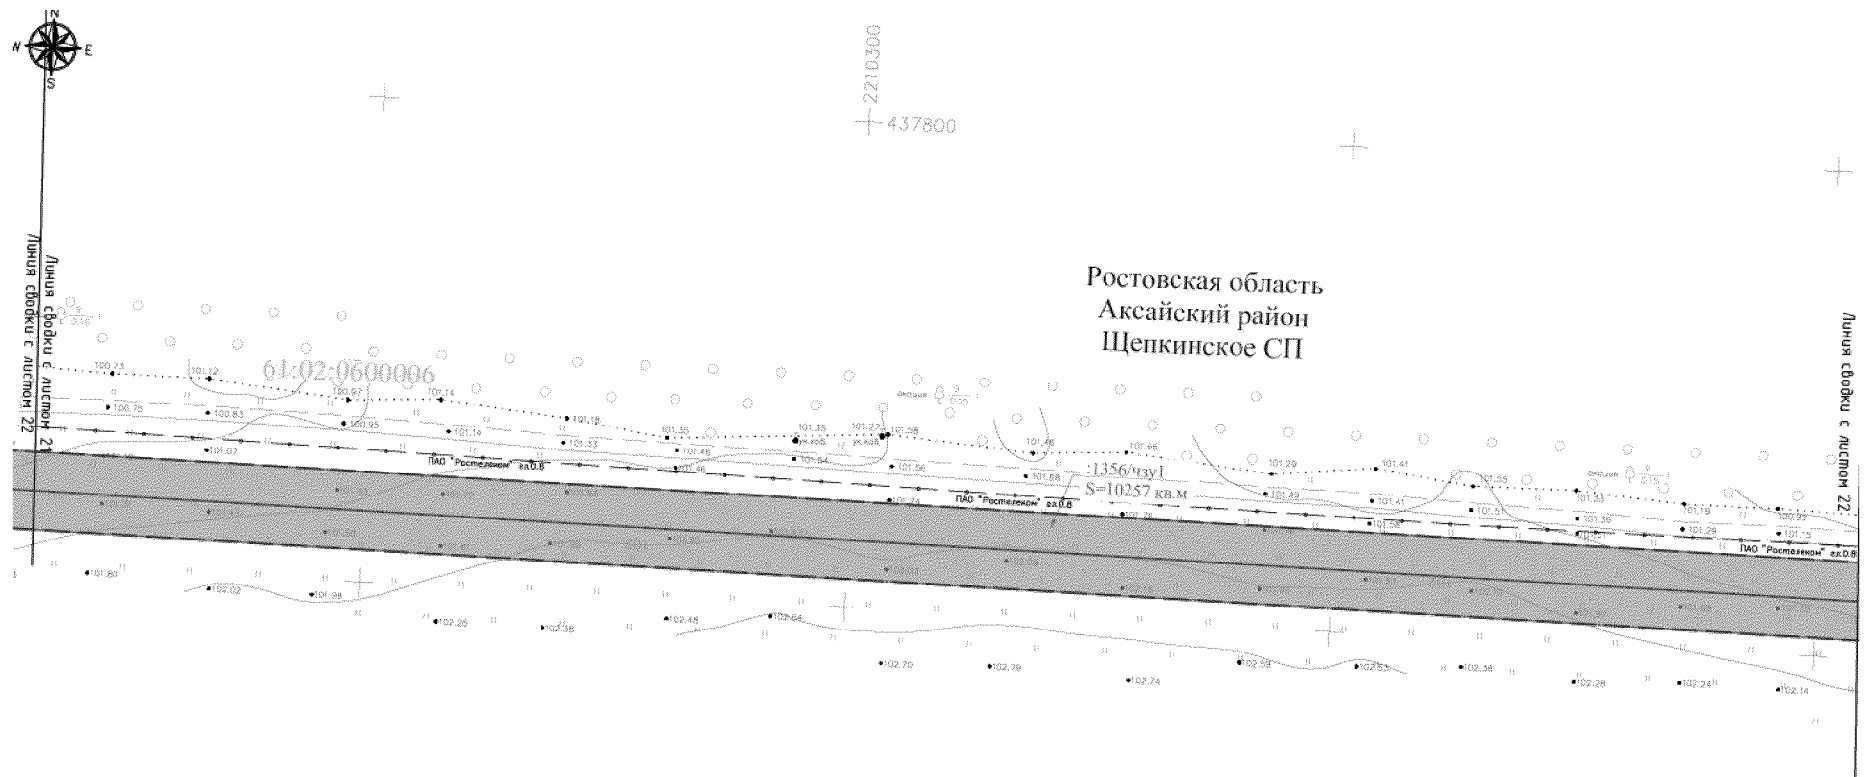

Условные обозначения:


61:02:0600005
 1
 :3У1
 :1742/чзу1

- граница подготовки проекта межевания;
- кадастровый номер квартала по данным единого государственного реестра недвижимости;
- ось проектируемого линейного объекта;
- граница использования части земельного участка на период строительства линейного объекта;
- характерная точка образуемого земельного участка и использования части земельного участка;
- условный номер образуемого земельного участка из земель, государственная собственность на которые не разграничена;
- условный номер части использования земельного участка.

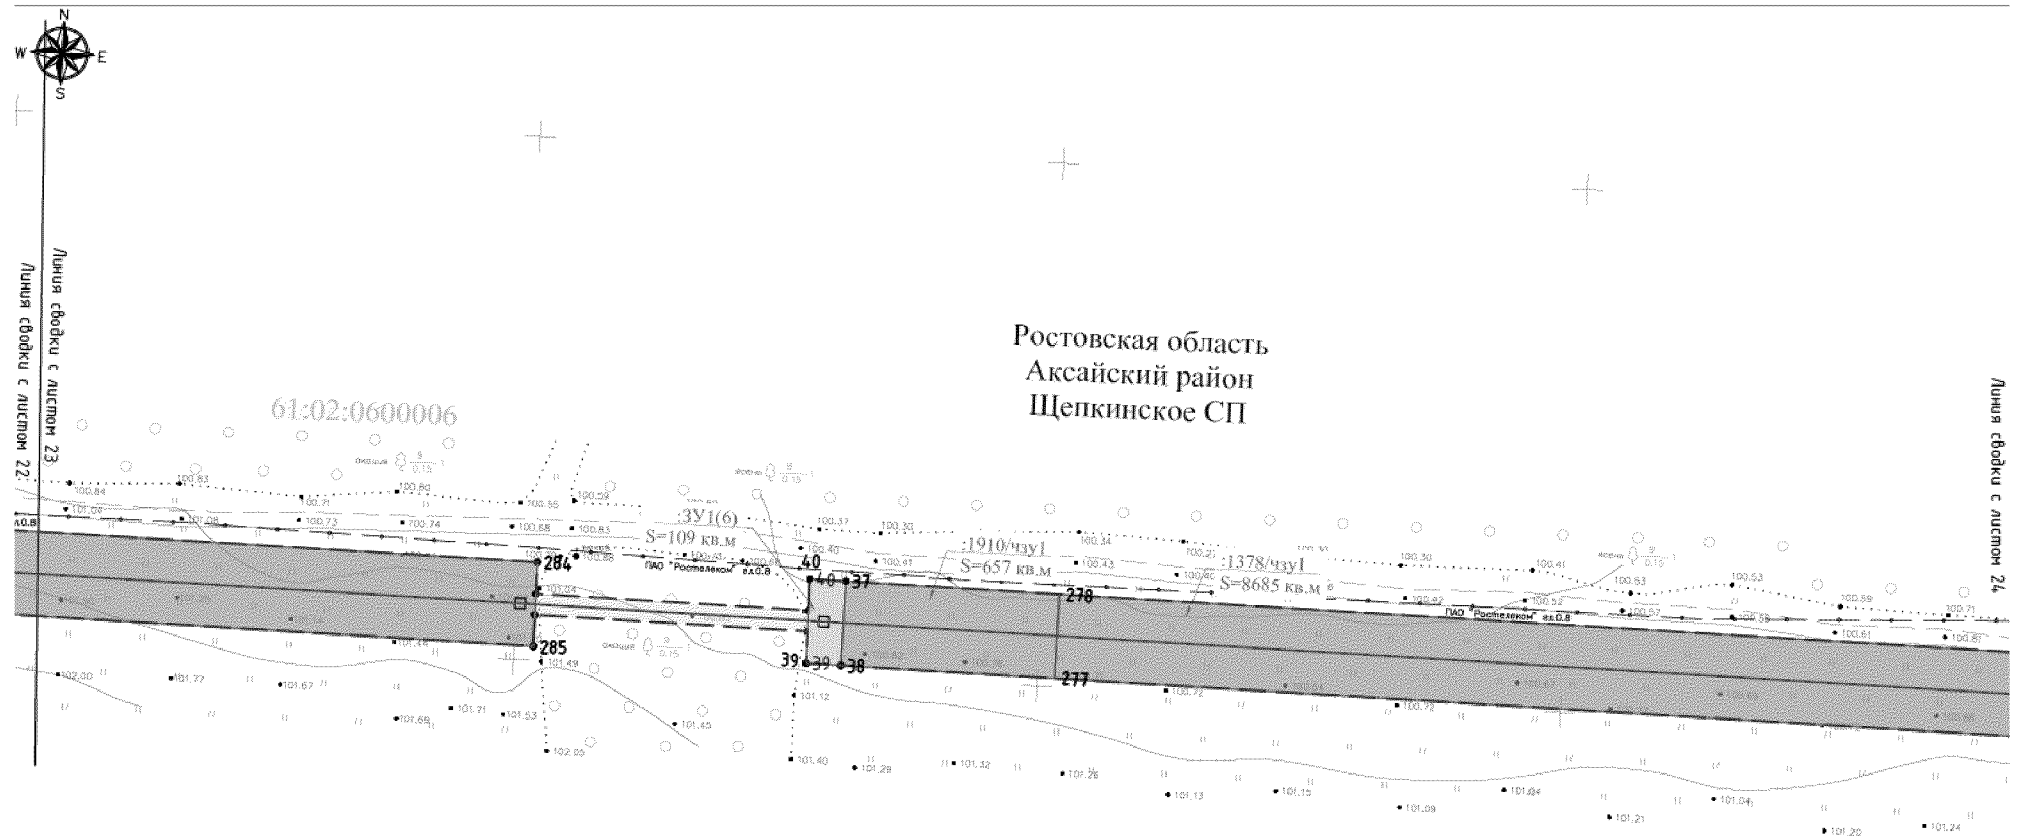

Условные обозначения:

- | | |
|---------------|--|
| | — граница подготовки проекта межевания; |
| 61:02:0600005 | — кадастровый номер квартала по данным единого государственного реестра недвижимости; |
| | — ось проектируемого линейного объекта; |
| | — граница образуемого земельного участка из земель, государственная собственность на которые не разграничена, на период строительства линейного объекта; |
| | — граница использования части земельного участка на период строительства линейного объекта; |
| ●1 | — характерные точки образуемых земельных участков и использования частей земельных участков; |
| :3У1 | — условный номер образуемого земельного участка из земель, государственная собственность на которые не разграничена; |
| :1742/чзу1 | — условный номер части использования земельного участка. |

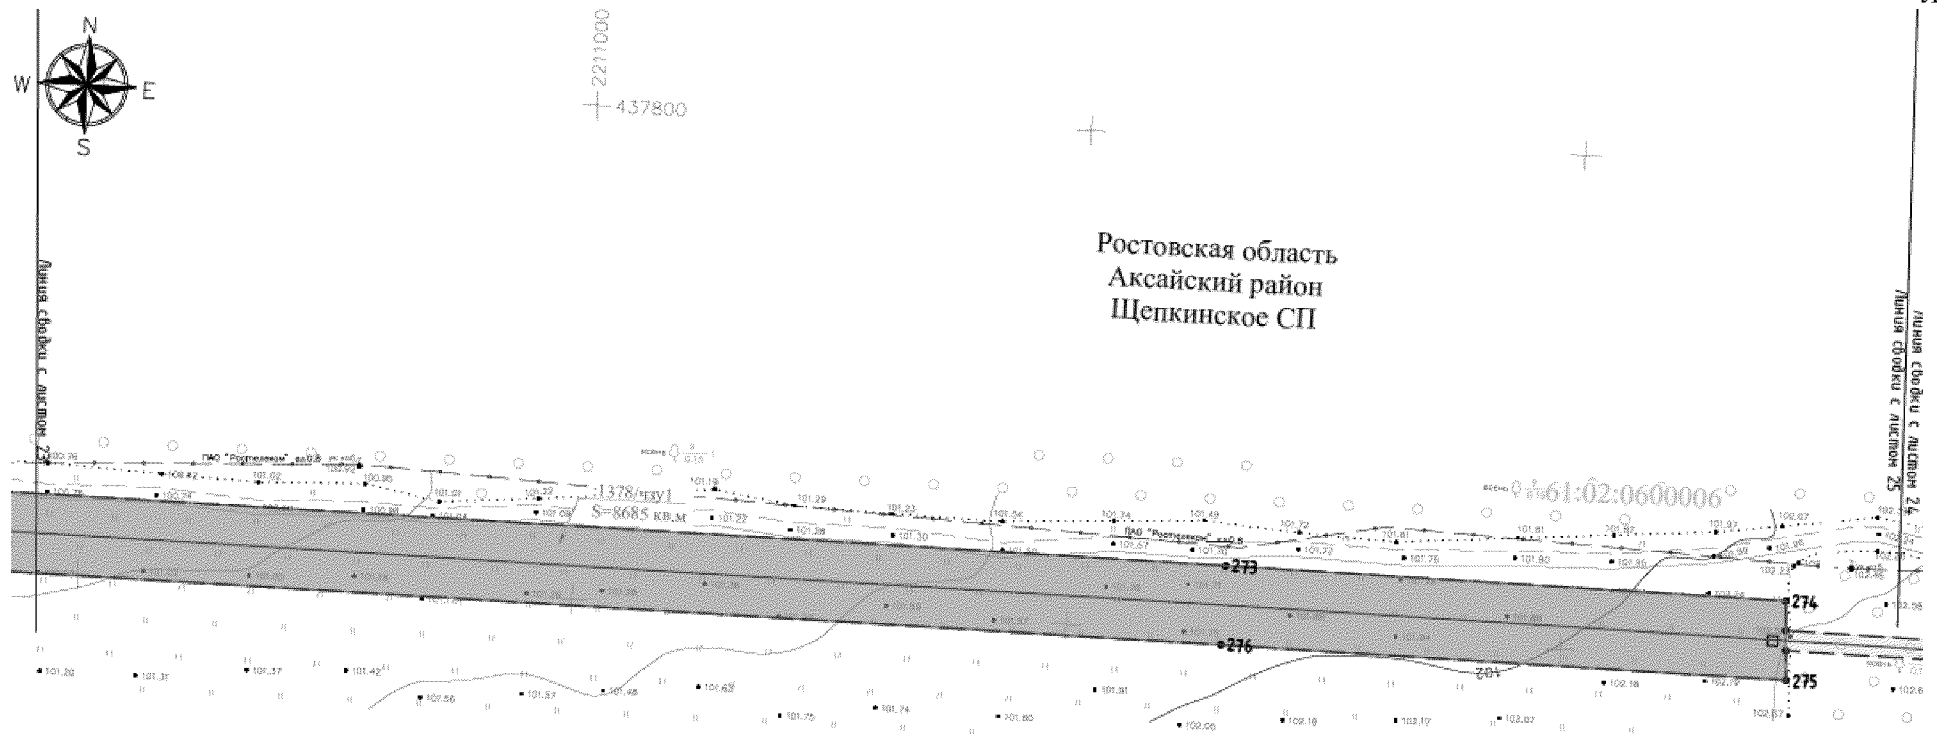


Условные обозначения:

61:02:0600005



1
:3У1
:1742/чзу1

- граница подготовки проекта межевания;
- кадастровый номер квартала по данным единого государственного реестра недвижимости;
- ось проектируемого линейного объекта;
- граница использования части земельного участка на период строительства линейного объекта;
- граница образуемого земельного участка из земель, государственная собственность на которые не разграничена, на период строительства линейного объекта;
- характерная точка образуемого земельного участка и использования части земельного участка;
- условный номер образуемого земельного участка из земель, государственная собственность на которые не разграничена;
- условный номер части использования земельного участка.

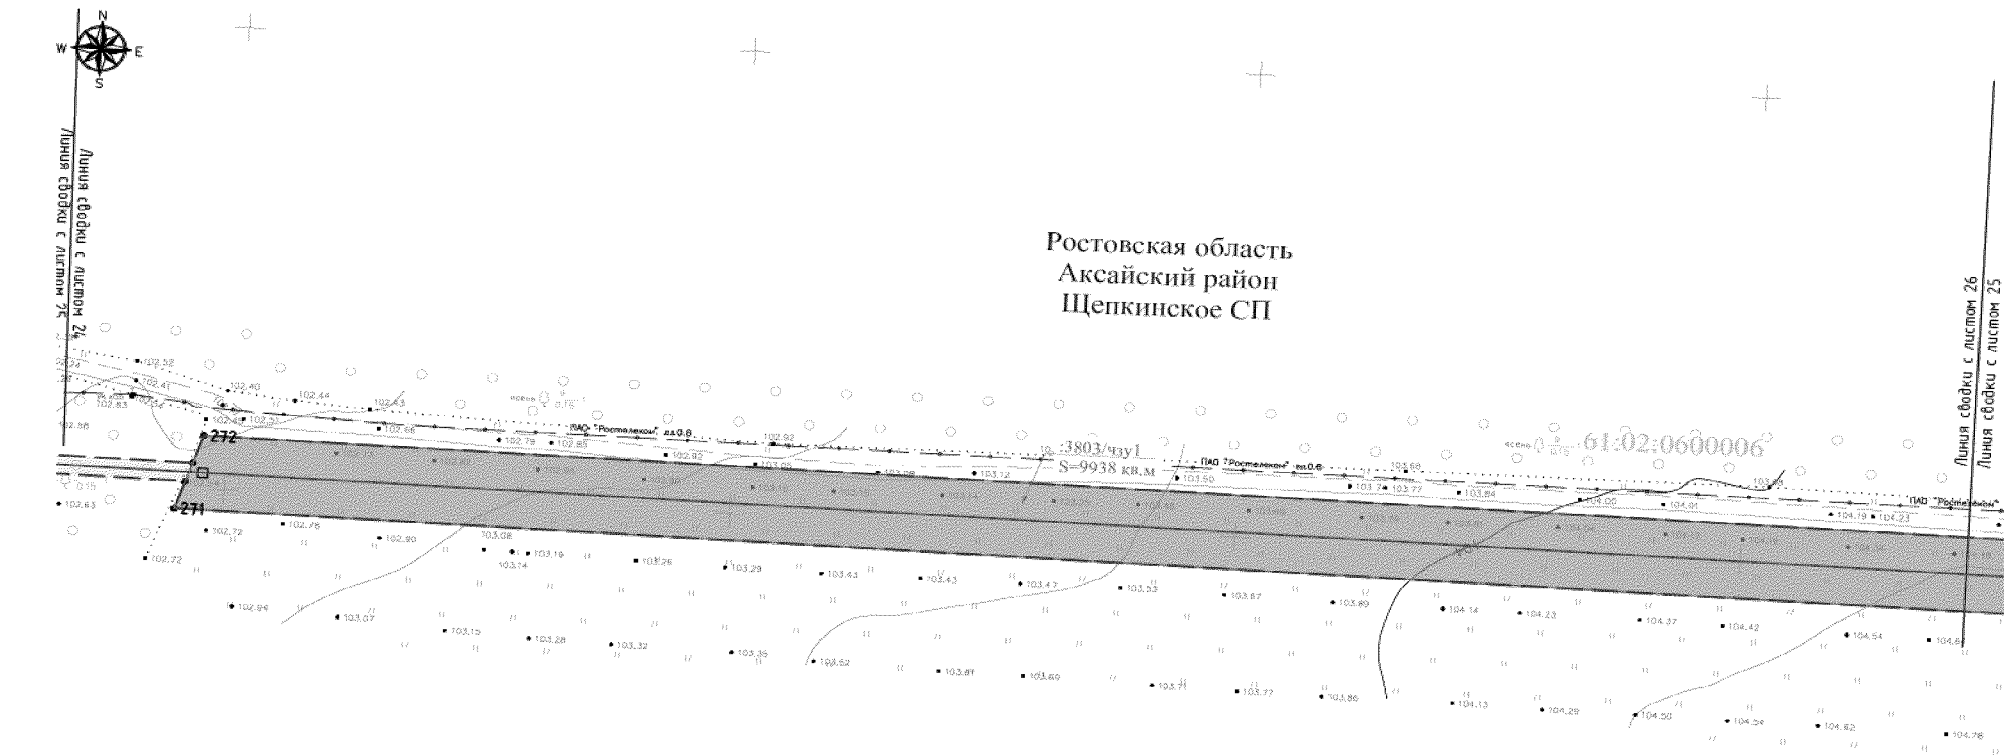

Условные обозначения:

61:02:0600005




1

:ЗУ1


:1742/чзу1

- граница подготовки проекта межевания;
- кадастровый номер квартала по данным единого государственного реестра недвижимости;
- ось проектируемого линейного объекта;
- граница образуемого земельного участка из земель, государственная собственность на которые не разграничена, на период строительства линейного объекта;
- граница использования части земельного участка на период строительства линейного объекта;
- характерная точка образуемого земельного участка и использования части земельных участков;
- условный номер образуемого земельного участка из земель, государственная собственность на которые не разграничена;
- условный номер части использования земельного участка.

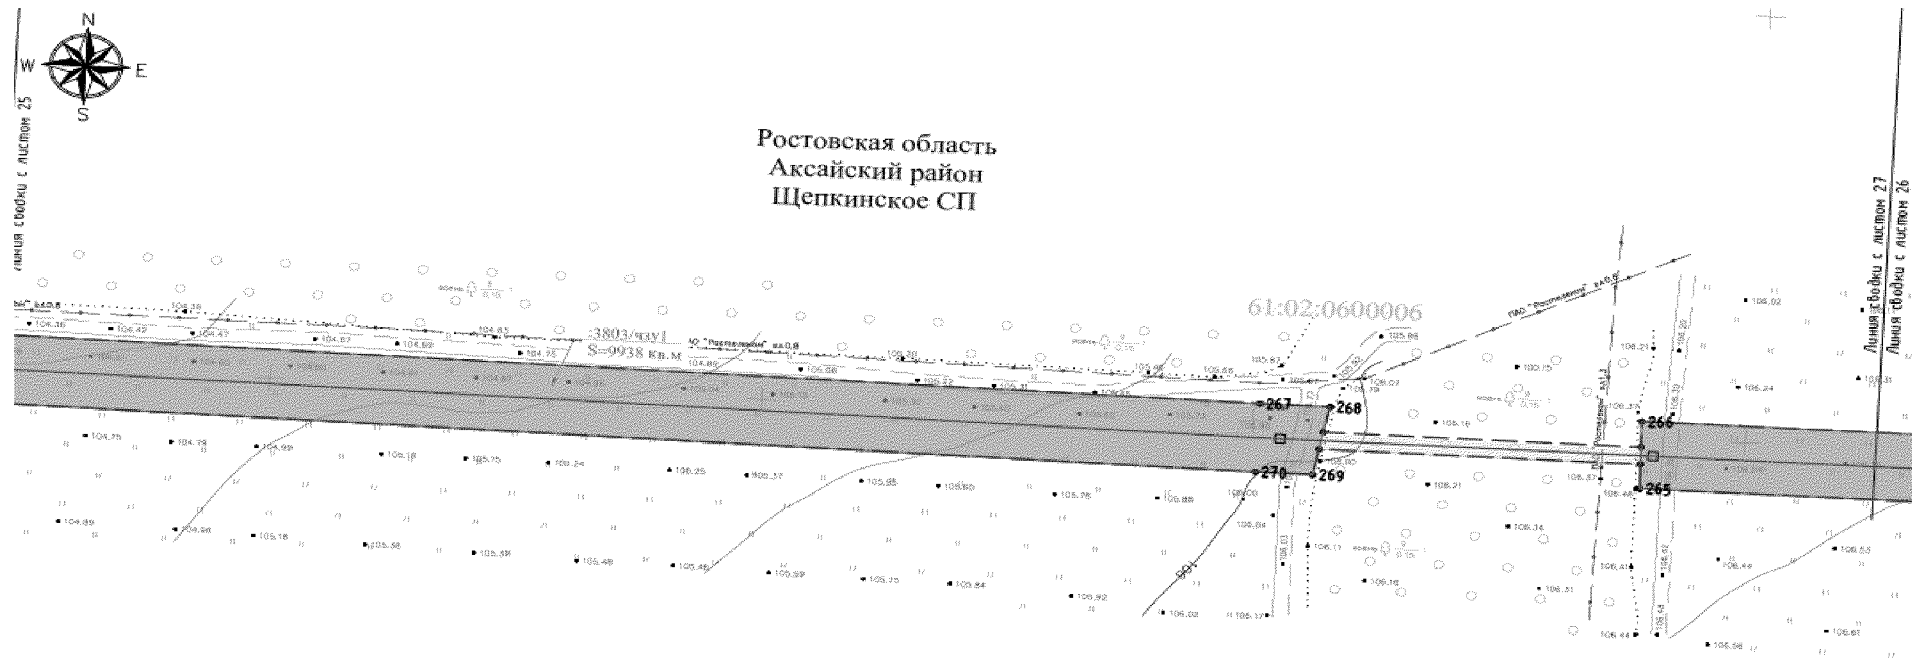

Условные обозначения:

- | | | |
|---|--|---|
| <div style="border: 1px dashed black; width: 20px; height: 10px; margin-bottom: 5px;"></div> <div style="border: 1px solid black; width: 20px; height: 10px; margin-bottom: 5px;"></div> <div style="border: 1px solid black; width: 20px; height: 10px; margin-bottom: 5px;"></div> <div style="text-align: center;">●</div> | <p>61:02:0600005</p> <p>:ЗУ1</p> <p>:1742/чзу1</p> | <ul style="list-style-type: none"> — граница подготовки проекта межевания; — кадастровый номер квартала по данным единого государственного реестра недвижимости; — ось проектируемого линейного объекта; — граница образуемого земельного участка из земель, государственная собственность на которые не разграничена, на период строительства линейного объекта; — граница использования частей земельных участков на период строительства линейного объекта; — характерная точка образуемого земельного участка и использования части земельного участка; — условный номер образуемого земельного участка из земель, государственная собственность на которые не разграничена; — условный номер части использования земельного участка. |
|---|--|---|

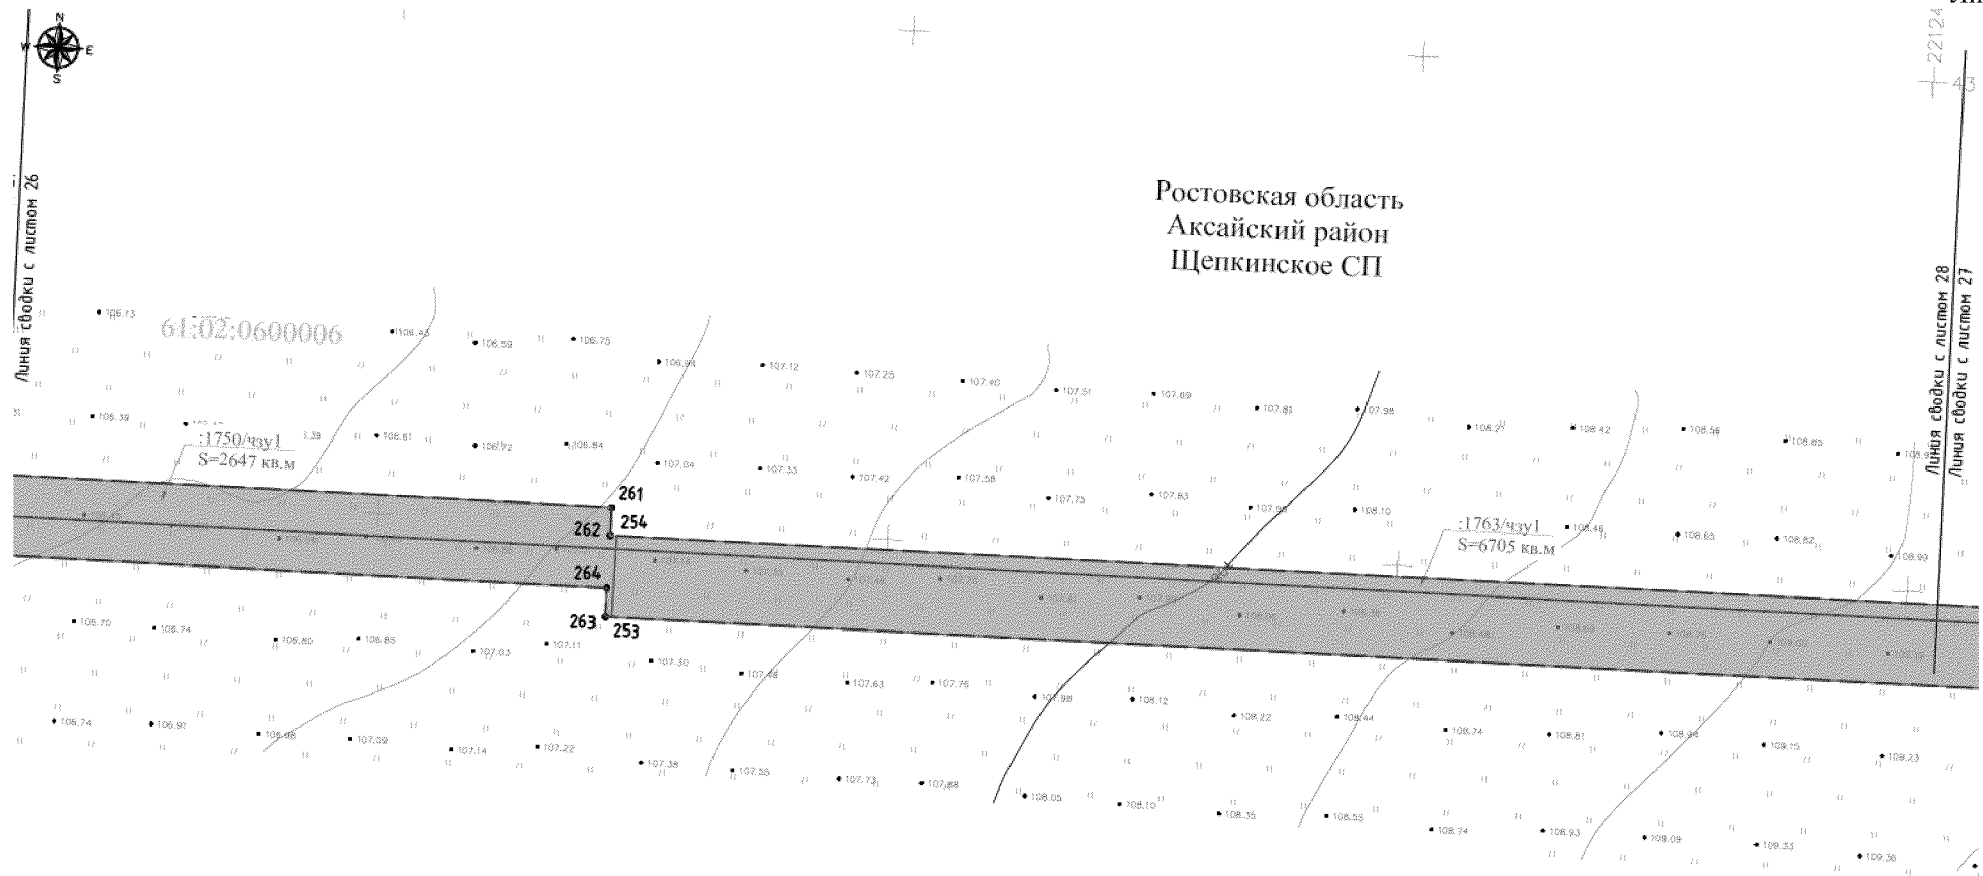

Условные обозначения:

61:02:06000005




1

:ЗУ1

:1742/чзу1

- граница подготовки проекта межевания;
- кадастровый номер квартала по данным единого государственного реестра недвижимости;
- ось проектируемого линейного объекта;
- граница образуемого земельного участка из земель, государственная собственность на которые не разграничена, на период строительства линейного объекта;
- границы использования частей земельных участков на период строительства линейного объекта;
- характерные точки образуемых земельных участков и использования частей земельных участков;
- условный номер образуемого земельного участка из земель, государственная собственность на которые не разграничена;
- условный номер части использования земельного участка.

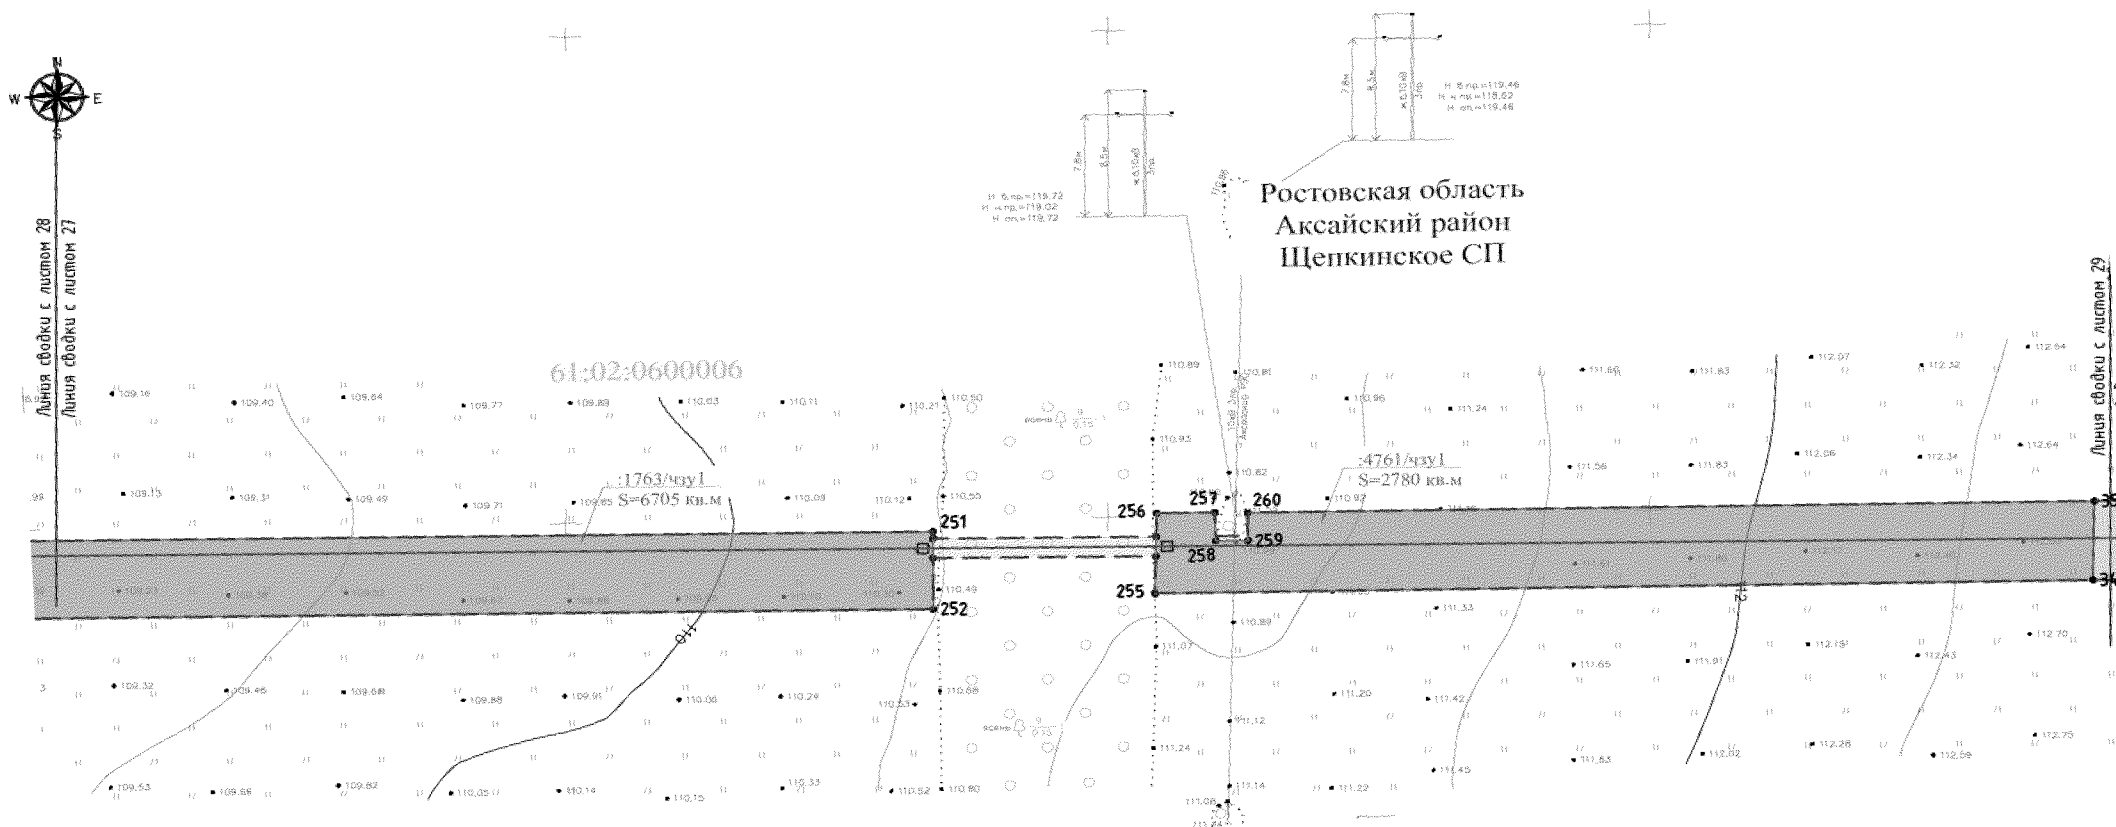


Условные обозначения:


 61:02:0600005



 1
 :ЗУ1
 :1742/чзу1

- граница подготовки проекта межевания;
- кадастровый номер квартала по данным единого государственного реестра недвижимости;
- ось проектируемого линейного объекта;
- граница образуемого земельного участка из земель, государственная собственность на которые не разграничена, на период строительства линейного объекта;
- границы использования частей земельных участков на период строительства линейного объекта;
- характерная точка образуемого земельного участка и использования части земельного участка;
- условный номер образуемого земельного участка из земель, государственная собственность на которые не разграничена;
- условный номер части использования земельного участка.

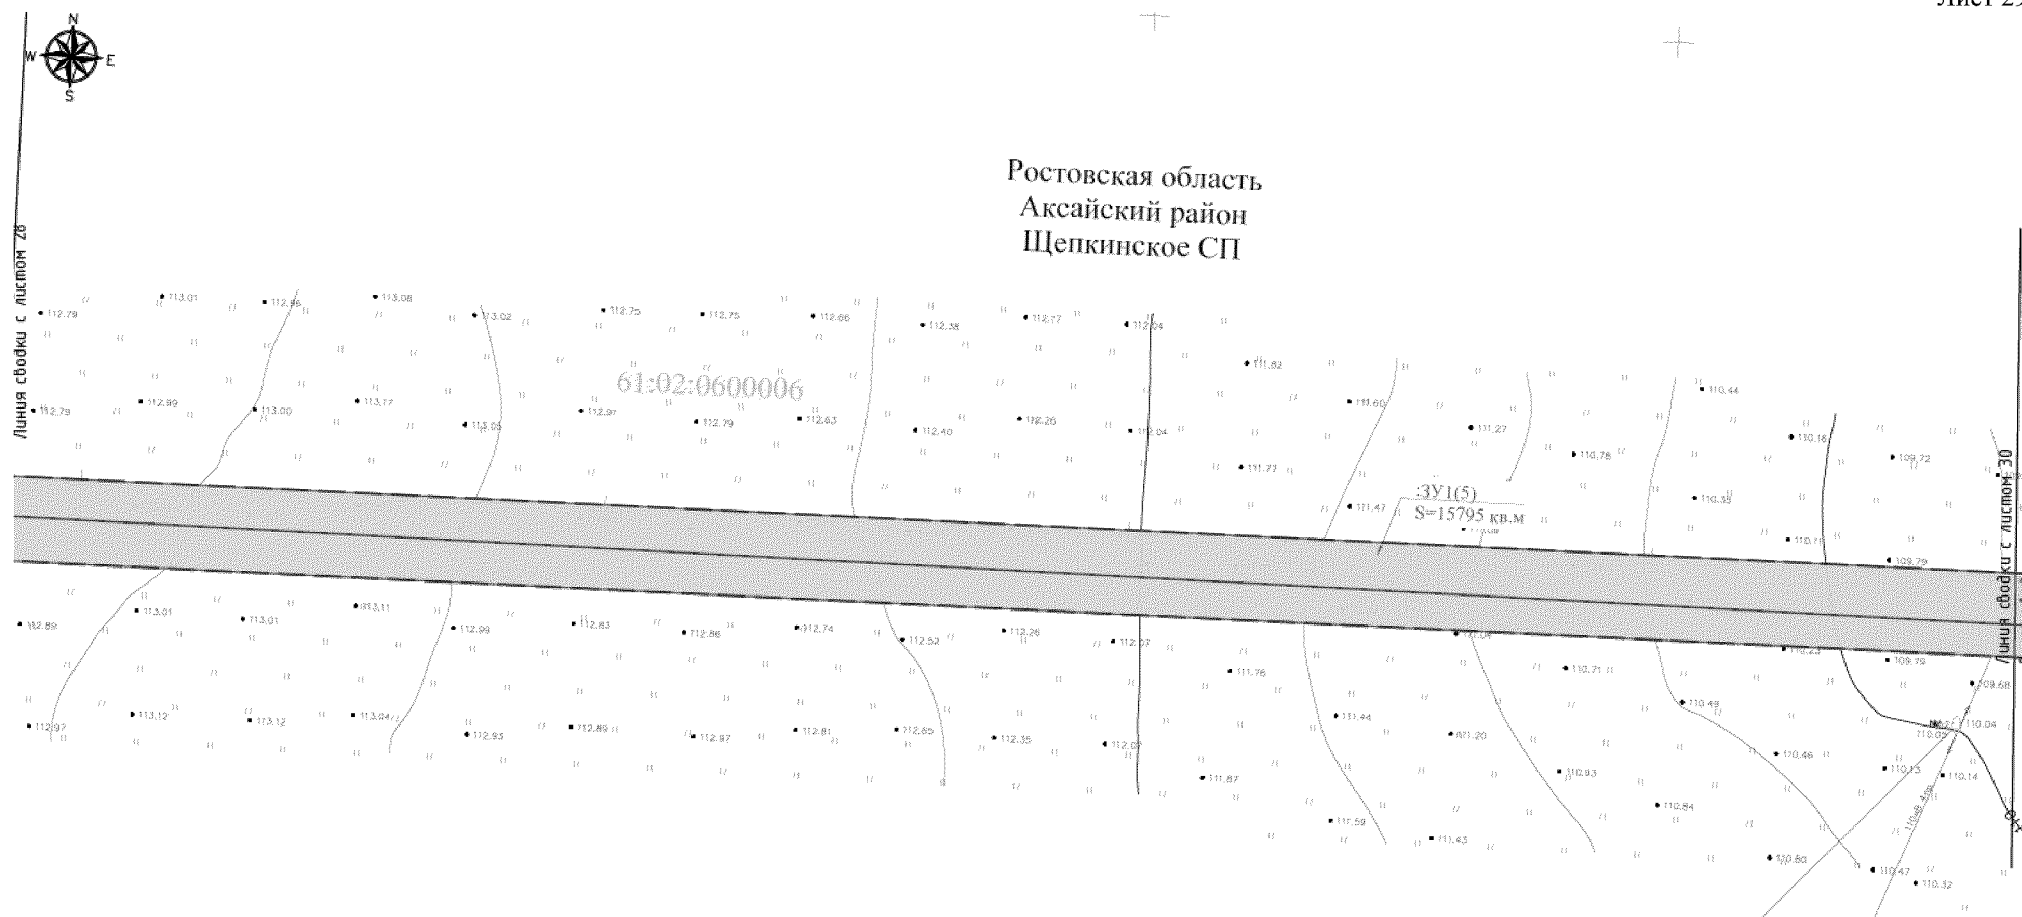


Условные обозначения:


 61:02:0600005

 1
 :3У1
 :1742/чзу1

- граница подготовки проекта межевания;
- кадастровый номер квартала по данным единого государственного реестра недвижимости;
- ось проектируемого линейного объекта;
- граница образуемого земельного участка из земель, государственная собственность на которые не разграничена, на период строительства линейного объекта;
- характерная точка образуемого земельного участка и использования части земельного участка;
- условный номер образуемого земельного участка из земель, государственная собственность на которые не разграничена;
- условный номер части использования земельного участка.

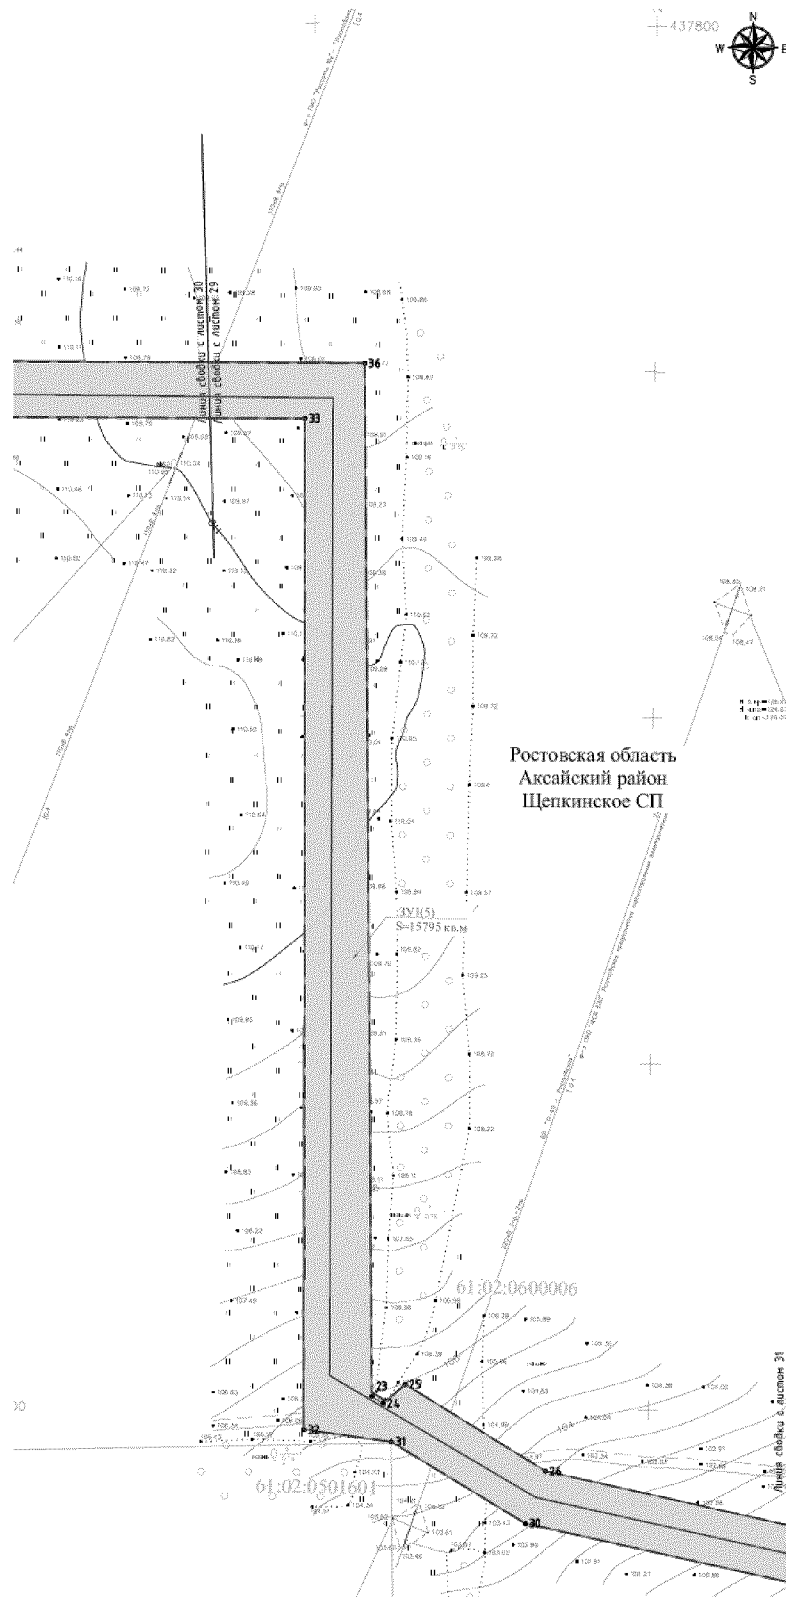

Условные обозначения:


61:02:0600005



1
:ЗУ1

:1742/чзу1

- граница подготовки проекта межевания;
- кадастровый номер квартала по данным единого государственного реестра недвижимости;
- ось проектируемого линейного объекта;
- граница образуемого земельного участка из земель, государственная собственность на которые не разграничена, на период строительства линейного объекта;
- характерная точка образуемого земельного участка и использования части земельного участка;
- условный номер образуемого земельного участка из земель, государственная собственность на которые не разграничена;
- условный номер части использования земельного участка.

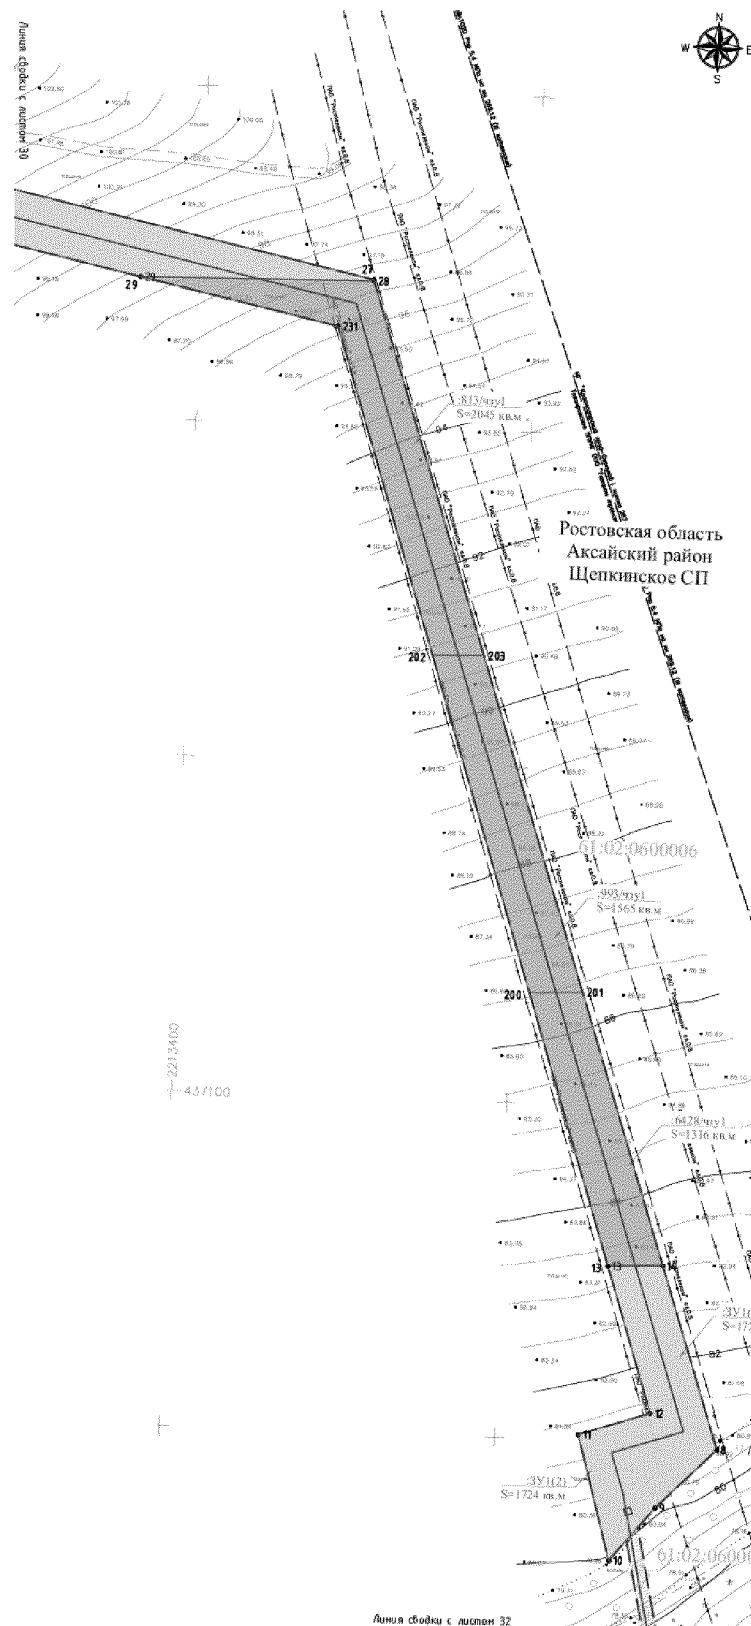

Условные обозначения:


61:02:0600005



1
:3У1


:1742/чзу1

- граница подготовки проекта межевания;
- кадастровый номер квартала по данным единого государственного реестра недвижимости;
- ось проектируемого линейного объекта;
- граница образуемого земельного участка из земель, государственная собственность на которые не разграничена, на период строительства линейного объекта;
- граница использования части земельного участка на период строительства линейного объекта;
- характерная точка образуемого земельного участка и использования части земельного участка;
- условный номер образуемого земельного участка из земель, государственная собственность на которые не разграничена;
- условный номер части использования земельного участка.

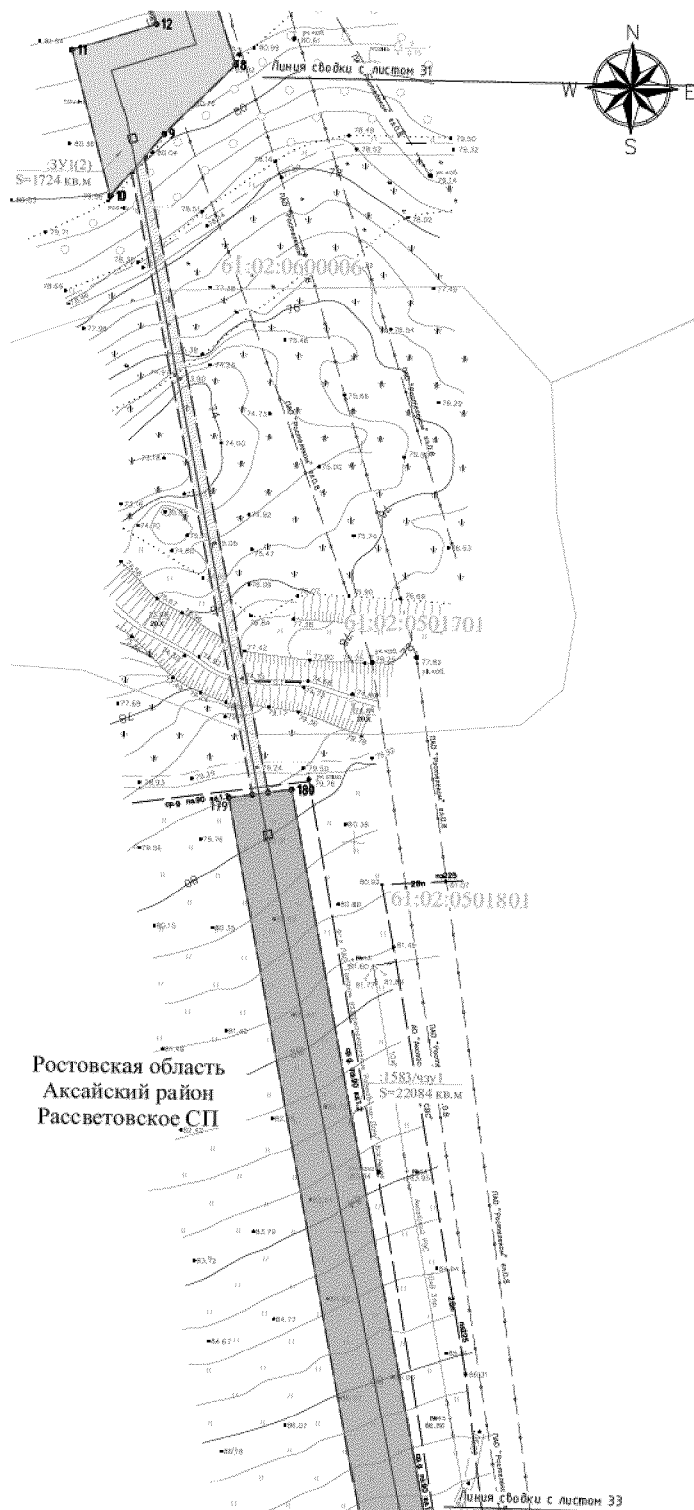


Условные обозначения:

61:02:0600005

 

- граница подготовки проекта межевания;
- кадастровый номер квартала по данным единого государственного реестра недвижимости;
- ось проектируемого линейного объекта;
- граница кадастрового квартала;
- граница образуемого земельного участка из земель, государственная собственность на которые не разграничена, на период строительства линейного объекта;
- граница использования части земельного участка на период строительства линейного объекта;
- характерная точка образуемого земельного участка и использования части земельного участка;
- условный номер образуемого земельного участка из земель, государственная собственность на которые не разграничена;
- условный номер части использования земельного участка.

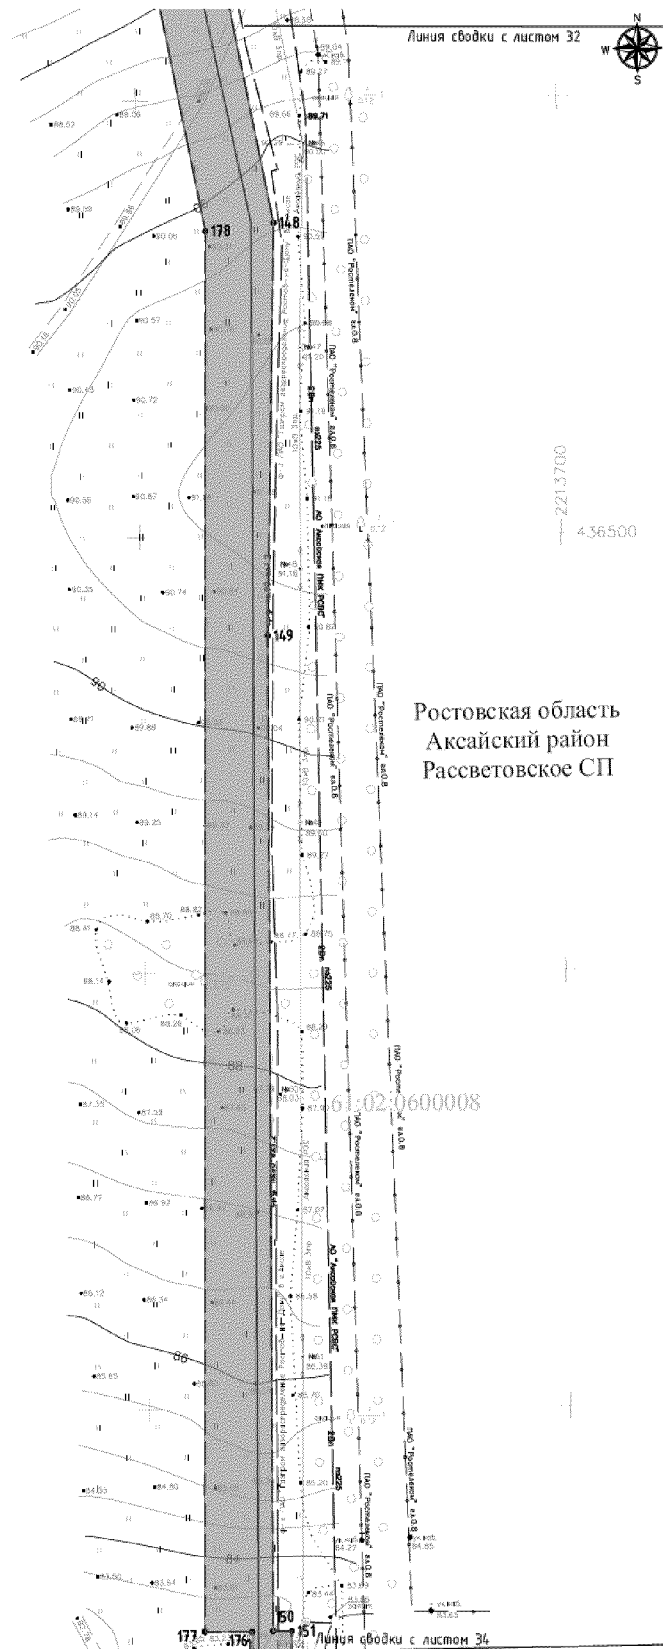

Условные обозначения:


61:02:0600005



:3У1


:1742/чзу1

- граница подготовки проекта межевания;
- кадастровый номер квартала по данным единого государственного реестра недвижимости;
- ось проектируемого линейного объекта;
- граница использования части земельного участка на период строительства линейного объекта;
- характерная точка образуемого земельного участка и использования части земельного участка;
- условный номер образуемого земельного участка из земель, государственная собственность на которые не разграничена;
- условный номер части использования земельного участка.

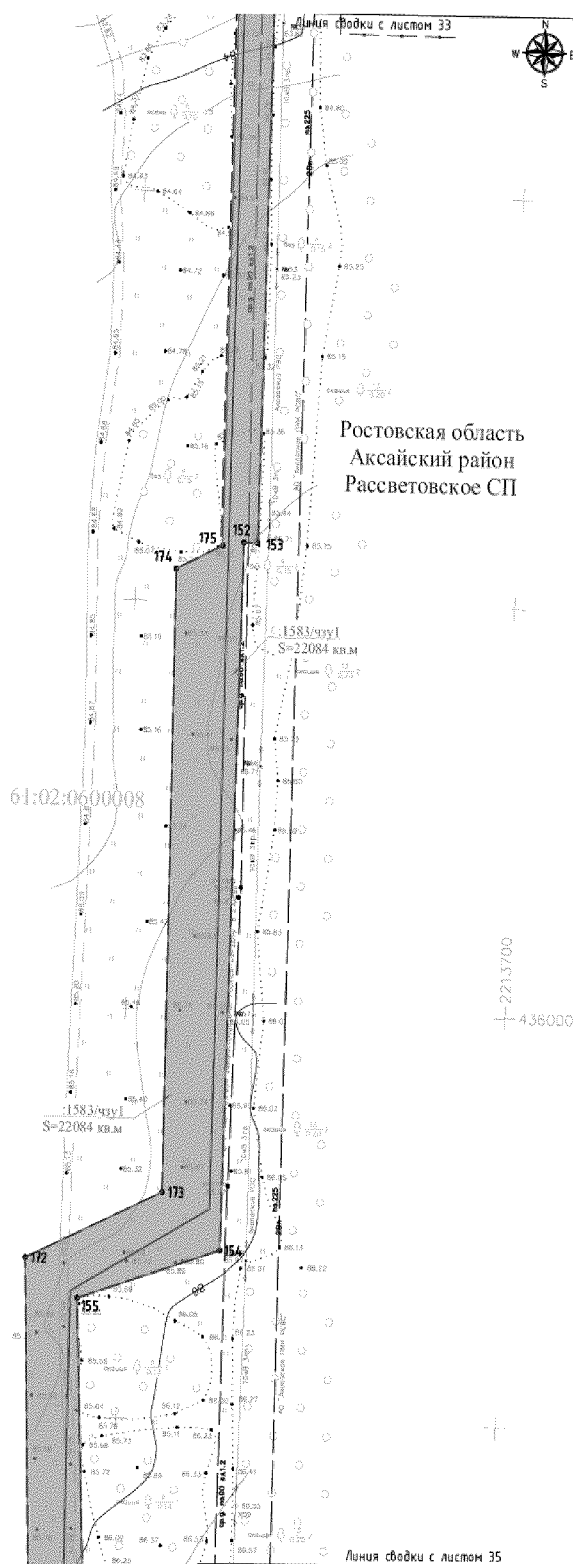


Условные обозначения:

61:02:0600005

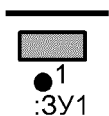

:1742/чзу1

- граница подготовки проекта межевания;
- кадастровый номер квартала по данным единого государственного реестра недвижимости;
- ось проектируемого линейного объекта;
- граница использования части земельного участка на период строительства линейного объекта;
- характерная точка образуемого земельного участка и использования части земельного участка;
- условный номер образуемого земельного участка из земель, государственная собственность на которые не разграничена;
- условный номер части использования земельного участка.

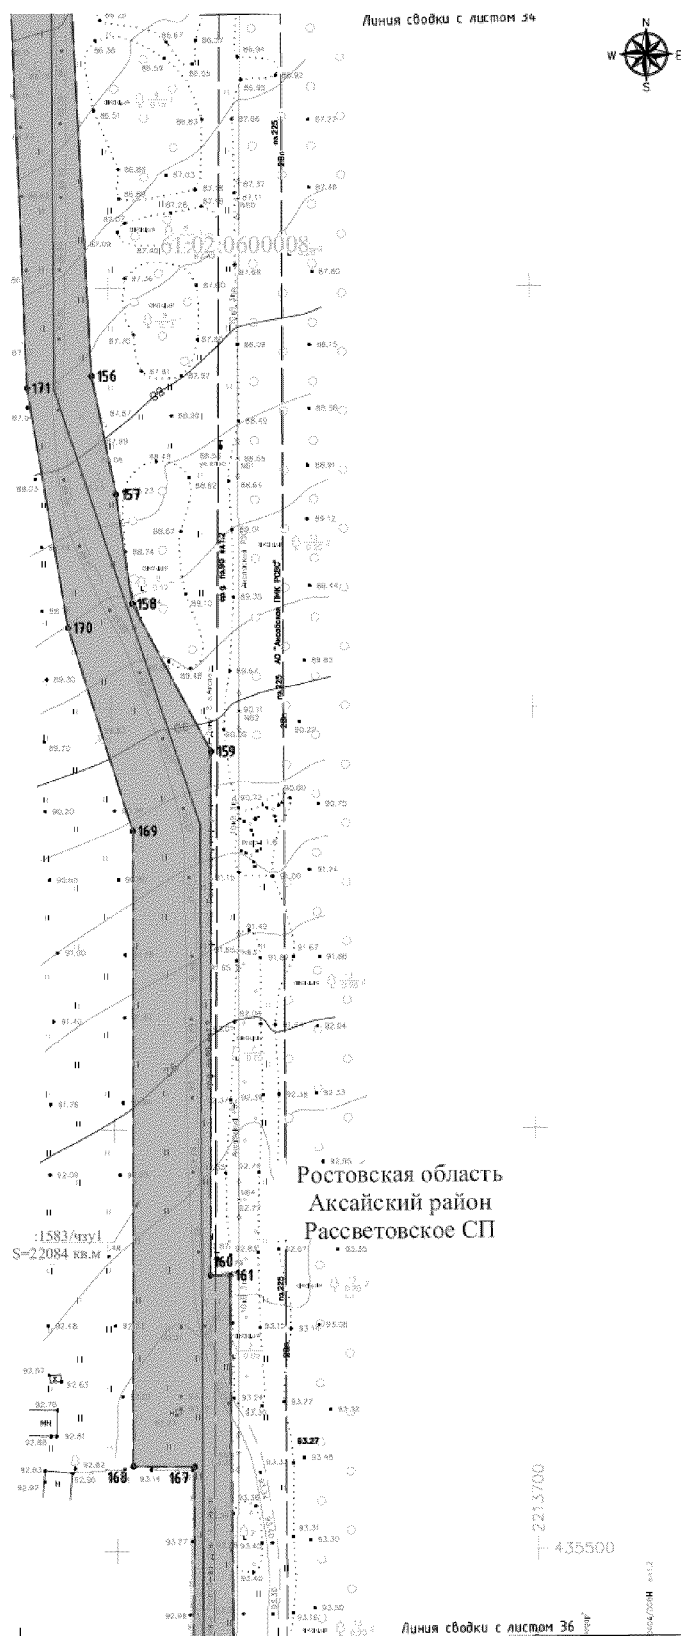

Условные обозначения:


61:02:0600005



1:3У1

:1742/чзУ1

- граница подготовки проекта межевания;
- кадастровый номер квартала по данным единого государственного реестра недвижимости;
- ось проектируемого линейного объекта;
- граница использования части земельного участка на период строительства линейного объекта;
- характерная точка образуемого земельного участка и использования части земельного участка;
- условный номер образуемого земельного участка из земель, государственная собственность на которые не разграничена;
- условный номер части использования земельного участка.

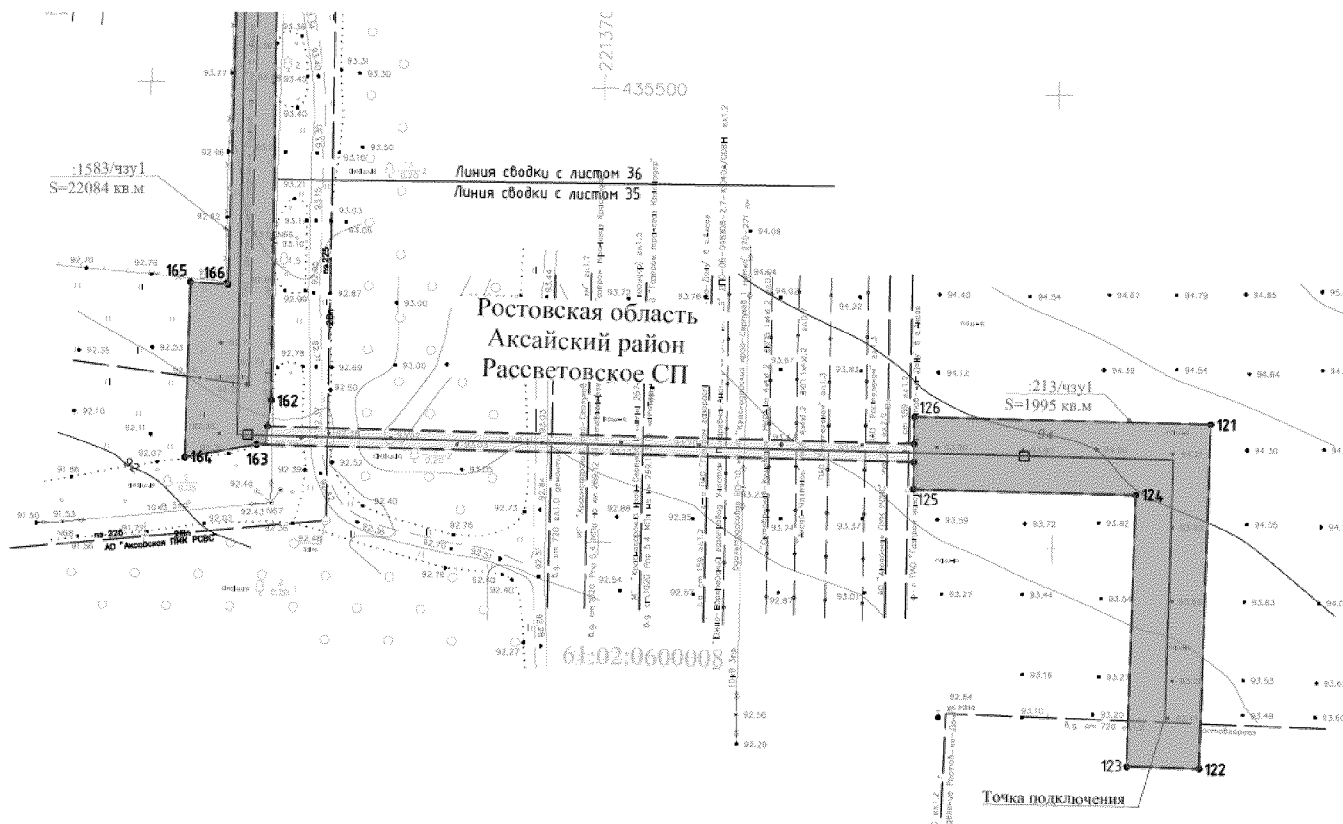

Условные обозначения:

61:02:0600005
 1
 :3У1
 :1742/чзу1

- граница подготовки проекта межевания;
- кадастровый номер квартала по данным единого государственного реестра недвижимости;
- ось проектируемого линейного объекта;
- граница образуемого земельного участка из земель, государственная собственность на которые не разграничена, на период строительства линейного объекта;
- граница использования части земельного участка на период строительства линейного объекта;
- характерные точки образуемого земельного участка и использования части земельного участка;
- условный номер образуемого земельного участка из земель, государственная собственность на которые не разграничена;
- условный номер части использования земельного участка.

Начальник управления
 документационного обеспечения
 Правительства Ростовской области

В.В. Лозин

ПОЯСНИТЕЛЬНАЯ ЗАПИСКА
к проекту межевания территории размещения линейного
объекта «Газопровод высокого давления Р = 1,2 МПа от ГРС Ростов-1
до существующих сетей газораспределения (закольцовка) Ростовской области»

1. Общие положения

Проект межевания территории размещения линейного объекта «Газопровод высокого давления Р = 1,2 МПа от ГРС Ростов-1 до существующих сетей газораспределения (закольцовка) Ростовской области» (далее – проект межевания, линейный объект) разработан на основании проекта планировки территории размещения линейного объекта.

Проект межевания выполнен в границах Щепкинского и Рассветовского сельских поселений Аксайского района Ростовской области, в границах городского округа «Город Ростов-на-Дону», а также в границах населенных пунктов п. Темерницкий и х. Нижнетемерницкий Щепкинского сельского поселения Аксайского района Ростовской области.

Основной задачей проекта межевания является установление границ образуемых земельных участков, границ использования земельных участков или границ действия публичного сервитута в границах зоны планируемого размещения линейного объекта.

Каталог координат границ территории, в отношении которой осуществляется подготовка проекта межевания, приведен в таблице № 1.

Таблица № 1

№ точки	X	Y
1	2	3
155	435412,62	2213769,22
156	435412,06	2213818,21
157	435352,25	2213817,13
158	435351,97	2213833,06
159	435427,88	2213834,49
160	435428,57	2213769,23
155	435412,62	2213769,22
136	436810,85	2213568,29
137	436569,95	2213616,39
138	436249,12	2213612,41

1	2	3
139	436248,95	2213623,25
140	436113,51	2213622,41
141	436107,79	2213610,69
142	435955,39	2213610,88
143	435938,6	2213575,18
144	435776,45	2213580,71
145	435719,42	2213590,03
146	435671,04	2213605
147	435520,13	2213604,01
148	435519,87	2213618,46
149	435505,81	2213618,41
150	435455,51	2213617,66
151	435455,91	2213609,34
152	435417,29	2213608,66
153	435420,32	2213624,46
163	435430,1	2213627,51
164	435565,35	2213627,24
165	435565,35	2213622,62
166	435568,98	2213622,63
167	435689,86	2213623,72
168	435721,63	2213607,01
169	435728,63	2213604,72
170	435751,13	2213601,62
171	435779,23	2213596
172	435926,24	2213589,23
173	435929,03	2213589,23
174	435941,51	2213626,34
175	436114,61	2213628,33
176	436114,6	2213632,03
177	436249,02	2213633,15
178	436249,05	2213628,7
179	436477,11	2213630,1
180	436571,63	2213632,56
181	436813,23	2213584,14
136	436810,85	2213568,29
125	437684,17	2212608,71
126	437685,81	2213197,75
127	437393,75	2213199,47
128	437390,45	2213225,04
129	437367,12	2213264,42
130	437329,49	2213441,31
131	437008,74	2213546,17

1	2	3
132	437001,69	2213524,98
133	436964,49	2213535,36
184	436980,68	2213548,62
185	436998,59	2213566,36
186	437343,7	2213451,43
187	437382,24	2213270,21
188	437407,03	2213229,03
189	437402,16	2213223,49
190	437404,61	2213219,24
191	437701,88	2213215,12
192	437700,51	2212625,81
193	437695,76	2212625,86
194	437695,78	2212619,88
195	437700,65	2212619,76
196	437700,63	2212609,03
125	437684,17	2212608,71
119	437688,24	2211979,11
120	437687,65	2212145,41
121	437682,03	2212145,43
122	437681,47	2212567,81
199	437697,39	2212567,78
200	437697,96	2212145,59
201	437703,48	2212145,59
202	437703,94	2211978,79
119	437688,24	2211979,11
114	437695,6	2211290,35
115	437688,2	2211900,96
116	437688,16	2211912,62
205	437704,15	2211915,36
207	437711,54	2211295,48
114	437695,6	2211290,35
109	437702,08	2210655,82
110	437697,51	2211131,44
111	437696,12	2211245,87
210	437712,13	2211245,00
211	437713,50	2211131,61
212	437718,16	2210655,71
109	437702,08	2210655,82
105	437708,85	2209979,63
106	437702,70	2210603,65
215	437718,77	2210603,61
216	437724,71	2209997,47

1	2	3
218	437738,76	2209997,6
831	437738,98	2209979,75
105	437708,85	2209979,63
819	437112,48	2208975,3
98	437110,64	2209000,43
99	437560,77	2209635
100	437617,42	2209737,3
101	437645,32	2209721,73
102	437734,95	2209882,71
221	437750,86	2209880,26
222	437651,42	2209699,99
223	437623,64	2209715,5
224	437574,33	2209626,47
819	437112,48	2208975,3
76	436533,13	2208403,1
77	436237,54	2208404,2
78	436237,54	2208406,25
79	436167,79	2208406,25
80	436167,79	2208421,15
81	436173,79	2208421,15
82	436173,79	2208412,25
83	436237,54	2208412,25
84	436237,54	2208482,1
85	436282,13	2208482,1
86	436282,13	2208472,1
87	436247,54	2208472,1
88	436247,54	2208434,5
89	436262,44	2208434,47
90	436262,43	2208433,44
91	436264,41	2208433,44
92	436264,46	2208415,62
93	436703,95	2208416,8
94	436731,91	2208466,51
95	437091,34	2208973,22
228	437092,94	2208947,82
229	436745,43	2208457,92
230	436719,07	2208400,55
76	436533,13	2208403,1
68	436948,74	2208038,12
69	436942,61	2208045,47
70	436776,63	2208273,01
71	436733,57	2208345,55

1	2	3
72	436705,69	2208345,47
73	436705,72	2208362,63
233	436741,41	2208363,22
234	436790,01	2208281,82
235	436955,27	2208055,27
236	436960,93	2208048,45
68	436948,74	2208038,12
64	437413,82	2207471,12
65	437177,74	2207758,88
239	437190,62	2207767,41
240	437432,48	2207471,57
64	437413,82	2207471,12
57	437263,61	2206802,9
58	437279,05	2206830,14
59	437447,13	2206831,08
60	437441,82	2207424,08
61	437427,03	2207451,17
243	437446,01	2207449,8
244	437457,78	2207428,51
245	437463,27	2206815,33
246	437289,87	2206815,11
247	437282,45	2206803,15
57	437263,61	2206802,9
818	437253,8	2206219,65
49	437248,62	2206743,57
50	437210,19	2206743,48
51	437210,24	2206765,48
52	437243,08	2206765,56
53	437248,32	2206774,83
54	437253,92	2206784,69
250	437273,27	2206786,81
251	437264,36	2206770,75
252	437269,29	2206218,79
818	437253,8	2206219,65
29	436579,65	2205422,19
30	436582,19	2205429,19
31	436567,03	2205446,52
32	436567,08	2205452,00
33	436567,85	2205541,21
34	436566,31	2205650,32
35	436555	2206161,28
36	436745,34	2206161,26

1	2	3
37	436893,7	2206160,63
38	436935	2206159,99
39	436975,2	2206160,24
40	437028,4	2206160,87
41	437072,61	2206162,83
42	437106,05	2206119,15
43	437134,77	2206117,12
44	437183,07	2206117,24
45	437251,13	2206111,95
255	437270,31	2206112,69
256	437270,46	2206094,49
257	437097,49	2206104,53
258	437057,59	2206156,16
259	437044,83	2206157,07
260	437041,41	2206157,02
261	437018,3	2206155,27
262	437018,44	2206144,92
263	436768,58	2206144,69
264	436571,36	2206145,13
265	436582,31	2205650,61
266	436583,85	2205541,26
267	436583,87	2205472,91
268	436583,88	2205454,21
269	436600,55	2205435,27
270	436594,07	2205417,03
29	436579,65	2205422,19
275	436552,68	2205347,31
24	436551,9	2205356,97
25	436551,15	2205366,22
26	436561,89	2205365,79
273	436569,43	2205359,83
274	436569,86	2205347,43
275	436552,68	2205347,31
4	436547,3	2204699,17
5	436531,24	2204703,6
6	436530,94	2204738,07
7	436530,84	2204790,38
8	436529,51	2204991,53
9	436529,07	2205045,15
10	436529,58	2205067,12
11	436529,35	2205079,47
12	436504,02	2205079,48

1	2	3
13	436504,09	2205069,26
14	436500,09	2205069,19
15	436500,02	2205079,48
16	436479,00	2205079,48
17	436479,00	2205118,46
18	436489,00	2205118,46
19	436489,00	2205089,48
20	436524,59	2205089,48
21	436517,79	2205364,65
22	436534,27	2205364,49
278	436535,44	2205348,95
279	436547,72	2204749,43
280	436547,39	2204709,49
4	436547,3	2204699,17
604	436571,58	2204406,46
2	436568,1	2204705,8
282	436568,45	2204723,55
283	436584,48	2204723,38
284	436587,65	2204400,94
285	436571,65	2204400,63
603	436571,63	2204402,46
604	436571,58	2204406,46
287	436544,71	2204402,3
288	436546,29	2204393,22
289	436548,82	2204358,31
290	436549,6	2204338,18
291	436550,42	2204305,27
292	436549,9	2204272,96
293	436549,49	2204240,11
294	436548,68	2204212,24
295	436548,38	2204174,99
296	436550,49	2204144,46
297	436551,43	2204110,91
298	436558,2	2204028,44
299	436558,96	2203995,24
300	436543,21	2203995,35
301	436543,27	2204004,64
302	436538,8	2204027,39
303	436537,46	2204041,92
304	436543,06	2204046,67
305	436541,72	2204128,39
306	436541,08	2204179,89

1	2	3
307	436527,22	2204183,63
308	436540,26	2204235,66
309	436539,4	2204289,98
310	436538,75	2204351,55
311	436538,08	2204400,92
312	436524,82	2204404,51
313	436524,14	2204429,95
314	436541,86	2204425,25
315	436541,69	2204419,7
316	436544,02	2204406,3
287	436544,71	2204402,3

На период строительства линейного объекта образуются земельные участки из земель, государственная собственность на которые не разграничена.

Перечень земельных участков, образуемых на период строительства линейного объекта из земель, государственная собственность на которые не разграничена, приведен в таблице № 2.

Таблица № 2

№ п/п	Условный номер образуемого земельного участка	Местоположение	Категория земель	Вид разрешенного использования
1	2	3	4	5
1.	61:02:0600008:3У1	земли неразграниченной государственной собственности на территории Щепкинского сельского поселения Аксайского района Ростовской области	земли сельскохозяйственного назначения	трубопроводный транспорт
2.	61:44:0011301:3У2	земли неразграниченной государственной собственности на территории городского округа «Город Ростов-на-Дону» Ростовской области	земли населенных пунктов	трубопроводный транспорт
3.	61:02:0600005:3У3	земли неразграниченной государственной собственности на территории населенного пункта п. Темерницкий Щепкинского сельского поселения Аксайского района Ростовской области	земли населенных пунктов	трубопроводный транспорт

1	2	3	4	5
4.	61:02:0600006:3У4	земли неразграниченной государственной собственности на территории населенного пункта х. Нижнетемерницкий Щепкинского сельского поселения Аксайского района Ростовской области	земли населенных пунктов	трубопроводный транспорт

Каталог координат земельных участков, образуемых на период строительства линейного объекта из земель, государственная собственность на которые не разграничена, приведен в таблице № 3.

Таблица № 3

№ точки	X	Y
1	2	3
Щепкинское сельское поселение Аксайского района Ростовской области		
:ЗУ1(1)		
1	436639,31	2208412,15
2	436591,61	2208412,23
3	436535,71	2208412,31
4	436489,6	2208403,26
5	436533,13	2208403,1
6	436719,07	2208400,55
7	436724,34	2208412,02
1	436639,31	2208412,15
Площадь – 2 143 кв. метра		
:ЗУ1(2)		
8	436998,59	2213566,36
9	436980,68	2213548,62
10	436964,49	2213535,36
11	437001,69	2213524,98
12	437008,74	2213546,17
13	437052,22	2213531,96
14	437052,9	2213548,28
8	436998,59	2213566,36
Площадь – 1 724 кв. метра		
:ЗУ1(3)		
15	437144,87	2209048,69
16	437126,89	2209023,34
17	437128,36	2208997,69
18	437146,5	2209023,26
15	437144,87	2209048,69
Площадь – 501 кв. метр		
:ЗУ1(4)		
19	437407,32	2207502,35
20	437388,15	2207502,41
21	437413,82	2207471,12
22	437432,48	2207471,57

1	2	3
19	437407,32	2207502,35
Площадь – 592 кв. метра		
:3У1(5)		
23	437403,47	2213219,25
24	437401,41	2213222,64
25	437407,03	2213229,03
26	437382,24	2213270,21
27	437343,7	2213451,43
28	437343,31	2213451,56
29	437342,11	2213381,98
30	437367,12	2213264,42
31	437390,45	2213225,04
32	437393,75	2213199,47
33	437685,81	2213197,75
34	437684,65	2212781,72
35	437700,87	2212782
36	437701,88	2213215,12
23	437403,47	2213219,25
Площадь – 15 795 кв. метров		
:3У1(6)		
37	437718,09	2210662,61
38	437702,02	2210662,47
39	437702,08	2210655,82
40	437718,16	2210655,71
37	437718,09	2210662,61
Площадь – 109 кв. метров		
Общая площадь – 20 864 кв. метра		
городской округ «Город Ростов-на-Дону»		
:3У2		
41	436577,82	2206145,12
42	436577,18	2206161,28
43	436555	2206161,28
44	436566,31	2205650,32
45	436567,85	2205541,21
46	436567,03	2205446,52
47	436582,19	2205429,19
48	436579,65	2205422,19
49	436594,07	2205417,03
50	436600,55	2205435,27
51	436583,88	2205454,21
52	436583,85	2205541,26
53	436582,31	2205650,61

1	2	3
54	436571,36	2206145,13
41	436577,82	2206145,12
Площадь – 12 150 кв. метров		
Щепкинское сельское поселение Аксайского района Ростовской области		
:ЗУЗ(1)		
55	436563,2	2205347,38
56	436563,26	2205364,71
57	436561,89	2205365,79
58	436551,15	2205366,22
59	436552,68	2205347,31
55	436563,2	2205347,38
Площадь – 210 кв. метров		
:ЗУЗ(2)		
60	436531,24	2204703,6
61	436530,94	2204738,07
62	436530,87	2204774,2
63	436538,2	2204772,41
64	436538,1	2204777,82
65	436536,23	2204996,74
66	436535,82	2205036,74
67	436535,42	2205076,76
68	436535,1	2205108,01
69	436534,57	2205160,28
70	436533,77	2205239,56
71	436533,55	2205268,99
72	436529,09	2205294,96
73	436524,15	2205321,88
74	436521,84	2205334,47
75	436518,19	2205348,27
76	436517,79	2205364,65
77	436534,27	2205364,49
78	436535,44	2205348,95
79	436539,8	2205136,11
80	436539,42	2205136,1
81	436539,42	2205132,16
82	436535,86	2205132,11
83	436537,34	2205067,66
84	436535,77	2205067,63
85	436538,62	2204754,11
86	436544,63	2204753,4
87	436542,23	2205017,23
88	436547,72	2204749,43

1	2	3
89	436547,3	2204699,17
60	436531,24	2204703,6
Площадь – 3 213 кв. метров		
:ЗУ3(3)		
90	436568,05	2204709,94
91	436571,65	2204400,63
92	436578,03	2204400,75
93	436571,77	2204723,52
94	436568,45	2204723,55
90	436568,05	2204709,94
Площадь – 1 652 кв. метра		
:ЗУ3(4)		
95	436539,04	2204026,16
96	436558,36	2204021,24
97	436558,96	2203995,24
98	436556,57	2203995,26
99	436556,35	2204003,52
100	436546,16	2204003,67
101	436543,28	2204009,19
102	436542,57	2204009,31
103	436542,35	2204009,35
95	436539,04	2204026,16
Площадь – 352 кв. метра		
Общая площадь – 5 427 кв. метров		
х. Нижнетемерницкий Щепкинского сельского поселения Аксайского района Ростовской области		
:ЗУ4(1)		
78	436485,54	2208412,39
79	436433,08	2208412,47
80	436433,08	2208412,48
81	436340,3	2208412,62
82	436322,08	2208412,65
83	436237,54	2208412,78
84	436237,54	2208412,25
85	436231,46	2208412,25
86	436230,62	2208406,25
87	436237,54	2208406,25
88	436237,54	2208404,2
4	436489,6	2208403,26
3	436535,71	2208412,31

1	2	3
78	436485,54	2208412,39
Площадь – 2 481 кв. метр		
:ЗУ4(2)		
89	437253,92	2206784,69
90	437248,32	2206774,83
91	437244,11	2206767,38
92	437264,39	2206767,25
93	437264,36	2206770,75
94	437273,27	2206786,81
89	437253,92	2206784,69
Площадь – 340 кв. метров		
Общая площадь – 2 821 кв. метр		

Перечень земельных участков, частично попадающих в границы полосы отвода линейного объекта, представлен в таблице № 4.

Таблица № 4

№ п/п	Условный номер образуемого участка или кадастровый номер земельного участка, из которого образуется земельный участок (часть земельного участка)	Категория земель	Вид разрешенного использования	Площадь (кв. метров)
1	2	3	4	5
1.	61:02:0600005:10408	земли населенных пунктов	трубопроводный транспорт	97
2.	61:02:0600005:8638	земли населенных пунктов	для сельскохозяйственного производства	23
3.	61:02:0600005:12899	земли населенных пунктов	улично-дорожная сеть, благоустройство территории, коммунальное обслуживание	4722
4.	61:02:0600005:12785	земли населенных пунктов	для сельскохозяйственного производства	3601
5.	61:02:0600005:9633	земли населенных пунктов	коммунальное обслуживание	2125
6.	61:02:0600005:3075	земли населенных пунктов	для сельскохозяйственного производства	39
7.	61:02:0600005:12672	земли населенных пунктов	для сельскохозяйственного производства	1518
8.	61:02:0600005:12172	земли населенных пунктов	объекты инженерной инфраструктуры	550
9.	61:02:0600005:3053	земли населенных пунктов	для сельскохозяйственного использования	974
10.	61:02:0600005:3049	земли населенных пунктов	для сельскохозяйственного использования	703

1	2	3	4	5
11.	61:02:0600005:3050	земли населенных пунктов	для сельскохозяйственного использования	975
12.	61:02:0600005:12021	земли населенных пунктов	малоэтажная многоквартирная жилая застройка	887
13.	61:02:0600005:12048	земли населенных пунктов	магазины	77
14.	61:02:0600005:4663	земли населенных пунктов	строительная промышленность, склады	95
15.	61:44:0011301:7	земли населенных пунктов	для эксплуатации опытного поля ГСКБ	11016
16.	61:02:0600005:6998	земли сельскохозяйственного назначения	для сельскохозяйственного использования	9480
17.	61:02:0000000:6547	земли населенных пунктов	коммунальное обслуживание	122
18.	61:02:0600005:6004	земли сельскохозяйственного назначения	для сельскохозяйственного производства	2414
19.	61:02:0600005:531	земли сельскохозяйственного назначения	для сельскохозяйственного производства	10567
20.	61:02:0600006:6810	земли сельскохозяйственного назначения	для сельскохозяйственного производства	5083
21.	61:02:0600006:2703	земли сельскохозяйственного назначения	для сельскохозяйственного производства	6620
22.	61:02:0600006:2394	земли сельскохозяйственного назначения	для сельскохозяйственного производства	5184
23.	61:02:0600006:1604	земли сельскохозяйственного назначения	для сельскохозяйственного производства	7
24.	61:02:0600006:1605	земли сельскохозяйственного назначения	для сельскохозяйственного производства	208

1	2	3	4	5
25.	61:02:0600006:1606	земли сельскохозяйственного назначения	для сельскохозяйственного производства	232
26.	61:02:0600006:1607	земли сельскохозяйственного назначения	для сельскохозяйственного производства	197
27.	61:02:0600006:1608	земли сельскохозяйственного назначения	для сельскохозяйственного производства	195
28.	61:02:0600006:3147	земли сельскохозяйственного назначения	для сельскохозяйственного производства	316
29.	61:02:0600006:6440	земли сельскохозяйственного назначения	для сельскохозяйственного производства	58
30.	61:02:0600006:2974	земли сельскохозяйственного назначения	для сельскохозяйственного производства	1541
31.	61:02:0600006:5457	земли населенных пунктов	лесные массивы (лесопарки, лугопарки)	383
32.	61:02:0600006:3901	земли населенных пунктов	объекты связи, инженерной и (или) транспортной инфраструктуры	14
33.	61:02:0600006:3902	земли населенных пунктов	объекты связи, инженерной и (или) транспортной инфраструктуры	36
34.	61:02:0600006:1888	земли сельскохозяйственного назначения	для сельскохозяйственного производства	5905
35.	61:02:0600006:2700 (ЕЗ 61:02:0600006:1310)	земли сельскохозяйственного назначения	для сельскохозяйственного производства	445
36.	61:02:0600006:1884	земли сельскохозяйственного назначения	для сельскохозяйственного производства	13781
37.	61:02:0600006:1886	земли сельскохозяйственного назначения	для сельскохозяйственного производства	2532

1	2	3	4	5
38.	61:02:0600006:1885	земли сельскохозяйственного назначения	для сельскохозяйственного производства	648
39.	61:02:0600006:1356	земли сельскохозяйственного назначения	для сельскохозяйственного использования	10257
40.	61:02:0600006:1910	земли сельскохозяйственного назначения	для сельскохозяйственного использования	657
41.	61:02:0600006:1378	земли сельскохозяйственного назначения	для сельскохозяйственного использования	8685
42.	61:02:0600006:3803	земли сельскохозяйственного назначения	для сельскохозяйственного производства	9938
43.	61:02:0600006:1750	земли сельскохозяйственного назначения	для сельскохозяйственного производства	2647
44.	61:02:0600006:1763	земли сельскохозяйственного назначения	для сельскохозяйственного производства	6705
45.	61:02:0600006:4761	земли сельскохозяйственного назначения	для сельскохозяйственного использования	2780
46.	61:02:0600006:813	земли сельскохозяйственного назначения	земли сельскохозяйственного использования	2045
47.	61:02:0600006:993	земли сельскохозяйственного назначения	земли сельскохозяйственного использования	1565
48.	61:02:0600006:6428	земли сельскохозяйственного назначения	для сельскохозяйственного производства	1316
49.	61:02:0600008:1583	земли сельскохозяйственного назначения	питомники	22084
50.	61:02:0600007:213	земли сельскохозяйственного назначения	для учебно-производственной деятельности	1995

Каталог координат границ использования земельных участков на период строительства линейного объекта представлен в таблице № 5.

Таблица № 5

№ точки	X	Y
1	2	3
61:02:0600007:213/чзу1		
95	435427,88	2213834,48
96	435351,97	2213833,06
97	435352,25	2213817,13
98	435412,06	2213818,21
99	435412,62	2213769,22
100	435428,57	2213769,23
95	435427,88	2213834,48
Площадь – 1 995 кв. метров		
61:02:0600006:3901/чзу1		
101	436167,79	2208415,15
102	436167,79	2208412,89
103	436173,79	2208412,88
104	436173,79	2208415,15
101	436167,79	2208415,15
Площадь части участка – 14 кв. метров		
61:02:0600006:3902/чзу1		
107	436167,79	2208421,15
101	436167,79	2208415,15
104	436173,79	2208415,15
108	436173,79	2208421,15
107	436167,79	2208421,15
Площадь части участка – 36 кв. метров		
61:02:0600006:5457/чзу1		
111	436173,79	2208412,25
103	436173,79	2208412,88
102	436167,79	2208412,89
112	436167,79	2208406,25
86	436230,62	2208406,25
85	436231,46	2208412,25
111	436173,79	2208412,25
Площадь части участка – 383 кв. метра		
61:02:0600006:2974/чзу1		
113	436322,03	2208415,78
114	436262,31	2208415,62
115	436262,44	2208434,47
116	436247,54	2208434,5
117	436247,54	2208472,1

1	2	3
118	436282,13	2208472,1
119	436282,13	2208482,1
120	436237,54	2208482,1
83	436237,54	2208412,78
82	436322,08	2208412,65
113	436322,03	2208415,78
Площадь части участка – 1 541 кв. метр		
61:02:0600006:6440/чзу1		
121	436340,21	2208415,83
113	436322,03	2208415,78
82	436322,08	2208412,65
81	436340,3	2208412,62
121	436340,21	2208415,83
Площадь части участка – 58 кв. метров		
61:02:0600006:3147/чзу1		
122	436432,96	2208416,08
121	436340,21	2208415,83
81	436340,3	2208412,62
80	436433,08	2208412,48
122	436432,96	2208416,08
Площадь части участка – 316 кв. метров		
61:02:0600006:1608/чзу1		
123	436485,37	2208416,21
122	436432,96	2208416,08
80	436433,08	2208412,48
79	436433,08	2208412,47
78	436485,54	2208412,39
123	436485,37	2208416,21
Площадь части участка – 195 кв. метров		
61:02:0600006:1607/чзу1		
163	436535,52	2208416,35
123	436485,37	2208416,21
78	436485,54	2208412,39
3	436535,71	2208412,31
163	436535,52	2208416,35
Площадь части участка – 197 кв. метров		
61:02:0600006:1606/чзу1		
167	436591,33	2208416,5
163	436535,52	2208416,35
3	436535,71	2208412,31
2	436591,61	2208412,23
167	436591,33	2208416,5

1	2	3
Площадь части участка – 232 кв. метра		
61:02:0600006:1605/чзу1		
168	436639,04	2208416,62
167	436591,33	2208416,5
2	436591,61	2208412,23
1	436639,31	2208412,15
168	436639,04	2208416,62
Площадь части участка – 208 кв. метров		
61:02:0600006:1604/чзу1		
168	436639,04	2208416,62
1	436639,31	2208412,15
169	436642,03	2208416,63
168	436639,04	2208416,62
Площадь части участка – 7 кв. метров		
61:02:0600008:1583/чзу1		
170	436571,63	2213632,56
171	436477,11	2213630,1
172	436249,05	2213628,7
173	436249,02	2213633,15
174	436114,6	2213632,03
175	436114,61	2213628,33
176	435941,51	2213626,34
177	435928,98	2213589,1
178	435779,23	2213596
179	435751,13	2213601,62
180	435725,05	2213605,22
181	435689,86	2213623,72
182	435565,35	2213622,6
183	435565,35	2213627,24
184	435430,1	2213627,51
185	435420,69	2213626,42
186	435417,29	2213608,66
187	435455,91	2213609,34
188	435455,51	2213617,66
189	435519,87	2213618,62
190	435520,13	2213604,01
191	435671,04	2213605,00
192	435719,42	2213590,03
193	435776,45	2213580,71
194	435938,60	2213575,18
195	435955,39	2213610,88
196	436107,79	2213610,69

1	2	3
197	436113,73	2213622,84
198	436248,94	2213623,74
199	436249,12	2213612,41
200	436569,95	2213616,39
201	436810,85	2213568,29
202	436813,23	2213584,14
170	436571,63	2213632,56
Площадь части участка – 2 2084 кв. метра		
61:02:0600006:2394/чзу1		
203	436872,42	2208664,59
204	436731,91	2208466,51
205	436703,95	2208416,8
169	436642,03	2208416,63
1	436639,31	2208412,15
7	436724,34	2208412,02
206	436745,43	2208457,92
207	436884,82	2208654,42
203	436872,42	2208664,59
Площадь части участка – 5 184 кв. метра		
61:02:0600006:2703/чзу1		
208	436955,27	2208055,27
209	436790,01	2208281,82
210	436741,41	2208363,22
211	436705,72	2208362,63
212	436705,69	2208345,47
213	436733,57	2208345,55
214	436776,63	2208273,01
215	436942,61	2208045,47
216	436948,74	2208038,12
217	436960,93	2208048,45
208	436955,27	2208055,27
Площадь части участка – 6 620 кв. метров		
61:02:0600006:1888/чзу		
218	437091,34	2208973,22
203	436872,42	2208664,59
207	436884,82	2208654,42
219	437092,94	2208947,82
218	437091,34	2208973,22
Площадь части участка – 5 905 кв. метров		
61:02:0600006:1310/чзу1 (входящий 61:02:0600006:2700)		
16	437126,89	2209023,34
220	437110,64	2209000,43

1	2	3
221	437112,48	2208975,3
17	437128,36	2208997,69
16	437126,89	2209023,34
Площадь части участка – 445 кв. метров		
61:02:0600006:6428/чзу1		
14	437052,9	2213548,28
13	437052,22	2213531,96
222	437132,97	2213505,55
223	437133,61	2213521,4
14	437052,9	2213548,28
Площадь части участка – 1 316 кв. метров		
61:02:0600006:993/чзу1		
223	437133,61	2213521,4
222	437132,97	2213505,55
224	437232,36	2213473,06
225	437232,88	2213488,34
223	437133,61	2213521,4
Площадь части участка – 1 565 кв. метров		
61:02:0600005:6998/чзу1		
92	437264,39	2206767,25
91	437244,11	2206767,38
226	437243,08	2206765,56
227	437210,24	2206765,48
228	437210,19	2206743,48
229	437248,62	2206743,57
230	437253,80	2206219,61
231	437269,29	2206218,79
92	437264,39	2206767,25
Площадь части участка – 9 480 кв. метров		
61:44:0011301:7/чзу1		
232	437270,31	2206112,69
233	437257,36	2206111,47
234	437183,07	2206117,24
235	437134,77	2206117,12
236	437106,05	2206119,15
237	437072,61	2206162,83
238	437020,31	2206160,51
239	436935,00	2206159,99
240	436893,7	2206160,63
241	436745,34	2206161,26
44	436577,18	2206161,28
43	436577,82	2206145,12

1	2	3
242	436768,58	2206144,69
243	437018,44	2206144,92
244	437018,30	2206155,27
245	437043,34	2206157,17
246	437057,59	2206156,16
247	437097,49	2206104,53
248	437270,46	2206094,49
232	437270,31	2206112,69
Площадь части участка – 11 016 кв. метров		
61:02:0000000:6547/чзу1		
249	437267,37	2206809,53
250	437263,61	2206802,9
251	437282,45	2206803,15
252	437286,38	2206809,48
249	437267,37	2206809,53
Площадь части участка – 122 кв. метра		
61:02:0600006:813/чзу1		
225	437232,88	2213488,34
224	437232,36	2213473,06
253	437329,49	2213441,31
29	437342,11	2213381,98
28	437343,31	2213451,56
225	437232,88	2213488,34
Площадь части участка – 2 045 кв. метров		
61:02:0600006:6810/чзу1		
254	437190,62	2207767,41
255	437177,74	2207758,88
20	437388,15	2207502,41
19	437407,32	2207502,35
254	437190,62	2207767,41
Площадь части участка – 5 083 кв. метра		
61:02:0600005:6004/чзу1		
256	437279,05	2206830,14
249	437267,37	2206809,53
252	437286,38	2206809,48
257	437289,87	2206815,11
258	437424,98	2206815,28
259	437425,02	2206830,96
256	437279,05	2206830,14
Площадь части участка – 2 414 кв. метров		
61:02:0600005:531/чзу1		
260	437457,78	2207428,51

1	2	3
261	437446,01	2207449,8
262	437427,03	2207451,17
263	437441,82	2207424,08
264	437447,13	2206831,08
259	437425,02	2206830,96
258	437424,98	2206815,28
265	437463,27	2206815,33
260	437457,78	2207428,51
Площадь части участка – 10 567 кв. метров		
61:02:0600006:1884/чзу1		
266	437639,32	2209725,08
267	437617,42	2209737,3
268	437560,77	2209635
15	437144,87	2209048,69
18	437146,5	2209023,26
269	437574,33	2209626,47
270	437623,64	2209715,5
271	437639,75	2209706,5
272	437639,89	2209711,53
266	437639,32	2209725,08
Площадь части участка – 13 781 кв. метр		
61:02:0600006:1763/чзу1		
273	437697,39	2212567,78
274	437681,47	2212567,81
275	437682,03	2212146,67
276	437697,96	2212146,87
273	437697,39	2212567,78
Площадь части участка – 6 705 кв. метров		
61:02:0600006:4761/чзу1		
34	437684,65	2212781,72
277	437684,17	2212608,71
278	437700,63	2212609,03
279	437700,65	2212619,76
280	437694,84	2212619,9
281	437694,8	2212625,87
282	437700,51	2212625,81
35	437700,87	2212782
34	437684,65	2212781,72
Площадь части участка – 2 780 кв. метров		
61:02:0600006:1750/чзу1		
283	437703,48	2212145,59
284	437697,96	2212145,59

1	2	3
276	437697,96	2212146,87
275	437682,03	2212146,67
285	437682,03	2212145,43
286	437687,65	2212145,41
287	437688,24	2211979,11
288	437703,94	2211978,79
283	437703,48	2212145,59
Площадь части участка – 2 647 кв. метров		
61:02:0600006:3803/чзу1		
289	437704,2	2211901,09
290	437704,15	2211915,36
291	437688,16	2211912,62
292	437688,20	2211900,96
293	437695,60	2211290,35
294	437711,54	2211295,48
289	437704,20	2211901,09
Площадь части участка – 9 938 кв. метров		
61:02:0600006:1378/чзу1		
295	437713,5	2211131,61
296	437712,13	2211245
297	437696,12	2211245,87
298	437697,51	2211131,44
299	437701,62	2210703,37
300	437717,69	2210703,43
295	437713,50	2211131,61
Площадь части участка – 8 685 кв. метров		
61:02:0600006:1910/чзу1		
300	437717,69	2210703,43
299	437701,62	2210703,37
38	437702,02	2210662,47
37	437718,09	2210662,61
300	437717,69	2210703,43
Площадь части участка – 657 кв. метров		
61:02:0600006:1886/чзу1		
301	437645,32	2209721,73
266	437639,32	2209725,08
272	437639,89	2209711,53
271	437639,75	2209706,5
302	437651,42	2209699,99
303	437722,20	2209828,31
304	437722,25	2209859,9
301	437645,32	2209721,73

1	2	3
Площадь части участка – 2 532 кв. метра		
61:02:0600006:1356/чзу1		
305	437724,71	2209997,47
306	437718,77	2210603,61
307	437702,7	2210603,65
308	437708,85	2209979,63
309	437738,1	2209979,77
310	437738,54	2209997,6
305	437724,71	2209997,47
Площадь части участка – 10 257 кв. метров		
61:02:0600006:1885/чзу1		
311	437734,95	2209882,71
304	437722,25	2209859,9
303	437722,2	2209828,31
312	437750,86	2209880,26
311	437734,95	2209882,71
Площадь части участка – 648 кв. метров		
61:02:0600005:12785/чзу1		
293	436584,48	2204723,38
93	436571,77	2204723,52
92	436578,03	2204400,75
294	436587,65	2204400,94
293	436584,48	2204723,38
Площадь части участка – 3 601 кв. метр		
61:02:0600005:12021/чзу1		
73	436524,15	2205321,88
295	436518,85	2205321,81
296	436520,88	2205239,38
70	436533,77	2205239,56
71	436533,55	2205268,99
72	436529,09	2205294,96
73	436524,15	2205321,88
Площадь части участка – 887 кв. метров		
61:02:0600005:12048/чзу1		
74	436521,84	2205334,47
75	436518,19	2205348,27
295	436518,85	2205321,81
297	436524,15	2205321,89
74	436521,84	2205334,47
Площадь части участка – 77 кв. метров		
61:02:0600005:12172/чзу1		
298	436529,58	2205067,12

1	2	3
299	436529,07	2205045,15
300	436529,46	2204996,68
65	436536,23	2204996,74
66	436535,82	2205036,74
67	436535,42	2205076,76
301	436529,4	2205076,71
298	436529,58	2205067,12
Площадь части участка – 521 кв. метр		
61:02:0600005:12172/чзу2		
302	436504,04	2205076,5
303	436500,04	2205076,47
304	436500,09	2205069,19
305	436504,09	2205069,26
302	436504,04	2205076,5
Площадь части участка – 29 кв. метров		
Общая площадь части участка – 550 кв. метров		
61:02:0600005:12672/чзу1		
65	436536,23	2204996,74
300	436529,46	2204996,68
306	436529,51	2204991,53
307	436530,84	2204790,38
308	436530,86	2204779,62
64	436538,1	2204777,82
65	436536,23	2204996,74
Площадь части участка – 1 518 кв. метров		
61:02:0600005:9633/чзу1		
83	436537,34	2205067,66
84	436535,77	2205067,63
85	436538,62	2204754,11
86	436544,63	2204753,4
87	436542,23	2205017,23
79	436539,8	2205136,11
80	436539,42	2205136,1
81	436539,42	2205132,16
82	436535,86	2205132,11
83	436537,34	2205067,66
Площадь части участка – 2 125 кв. метров		
61:02:0600005:3049/чзу1		
69	436534,57	2205160,28
309	436522,84	2205160,27
310	436524,13	2205107,92
68	436535,1	2205108,01
69	436534,57	2205160,28

1	2	3
Площадь части участка – 594 кв. метра		
61:02:0600005:3049/чзу2		
311	436489	2205118,46
312	436479	2205118,46
313	436479	2205107,56
314	436489	2205107,64
311	436489	2205118,46
Площадь части участка – 109 кв. метров		
Общая площадь части участка – 703 кв. метра		
61:02:0600005:3050/чзу1		
70	436533,77	2205239,56
296	436520,88	2205239,38
309	436522,84	2205160,27
69	436534,57	2205160,28
70	436533,77	2205239,56
Площадь части участка – 975 кв. метров		
61:02:0600005:3053/чзу1		
313	436489	2205107,64
315	436479	2205107,56
316	436479	2205079,48
303	436500,02	2205079,48
302	436500,04	2205076,47
317	436504,04	2205076,5
318	436504,02	2205079,48
301	436529,35	2205079,47
67	436529,4	2205076,71
68	436535,42	2205076,76
310	436535,1	2205108,01
319	436524,13	2205107,92
320	436524,59	2205089,48
314	436489	2205089,48
313	436489	2205107,64
Площадь части участка – 974 кв. метра		
61:02:0600005:3075/чзу1		
64	436538,1	2204777,82
308	436530,86	2204779,62
62	436530,87	2204774,2
63	436538,2	2204772,41
64	436538,1	2204777,82
Площадь части участка – 39 кв. метров		
61:02:0600005:10408/чзу1		
101	436543,28	2204009,19

1	2	3
103	436542,35	2204009,35
321	436543,27	2204004,64
322	436543,25	2204001,71
323	436547,03	2204001,06
324	436547,15	2203995,32
98	436556,57	2203995,26
99	436556,35	2204003,52
100	436546,16	2204003,67
101	436543,28	2204009,19
Площадь части участка – 97 кв. метров		
61:02:0600005:8638/чзу1		
322	436543,25	2204001,71
325	436543,21	2203995,35
324	436547,15	2203995,32
323	436547,03	2204001,06
322	436543,25	2204001,71
Площадь части участка – 23 кв. метра		
61:02:0600005:12899/чзу1		
326	436541,86	2204425,25
327	436524,14	2204429,95
328	436524,82	2204404,51
329	436538,08	2204400,92
330	436538,75	2204351,55
331	436539,4	2204289,98
332	436540,26	2204235,66
333	436527,22	2204183,63
334	436541,08	2204179,89
335	436541,72	2204128,39
336	436543,06	2204046,67
337	436537,46	2204041,92
338	436538,8	2204027,39
95	436539,04	2204026,16
96	436558,36	2204021,24
339	436558,2	2204028,44
340	436551,43	2204110,91
341	436550,49	2204144,46
342	436548,38	2204174,99
343	436548,68	2204212,24
344	436549,49	2204240,11
345	436549,9	2204272,96
346	436550,42	2204305,27
347	436549,6	2204338,18

1	2	3
348	436548,82	2204358,31
349	436546,29	2204393,22
350	436541,69	2204419,7
326	436541,86	2204425,25
Площадь части участка – 4 722 кв. метра		
61:02:0600005:4663/чзу1		
351	436569,86	2205347,43
352	436569,43	2205359,83
56	436563,26	2205364,71
55	436563,2	2205347,38
351	436569,86	2205347,43

Примечание.

Список используемых сокращений:

ЕЗ – единое землепользование;

кв. – квадратный;

КН – кадастровый номер;

зу – земельный участок;

п. – поселок;

СП – сельское поселение;

с/х – сельскохозяйственный;

х. – хутор;

чзу – часть земельного участка.

Начальник управления
документационного обеспечения
Правительства Ростовской области



В.В. Лозин