



ДЕПАРТАМЕНТ ПРИРОДНЫХ РЕСУРСОВ И ОХРАНЫ ОКРУЖАЮЩЕЙ СРЕДЫ ТОМСКОЙ ОБЛАСТИ

ПРИКАЗ

08.06.2022

№ 121

О внесении изменений в приказ Департамента природных ресурсов и охраны окружающей среды Томской области от 05.04.2021 № 57

В целях совершенствования нормативного правового акта
ПРИКАЗЫВАЮ:

1. Внести в приказ Департамента природных ресурсов и охраны окружающей среды Томской области от 05.04.2021 № 57 «Об установлении границ и режима зоны санитарной охраны водозаборных скважин №№ 11-509/3, 11-525/4 для целей питьевого и хозяйственно-бытового водоснабжения населения пос. Самусь ЗАТО Северск Томской области» (Официальный интернет-портал правовой информации <http://www.pravo.gov.ru>, от 06.04.2021, № 7001202104060001) следующие изменения:

1) пункт 1 дополнить подпунктом 3) в следующей редакции:

«3) Описание местоположения границ, в соответствии с приложением № 3 к настоящему приказу.».

2) дополнить приложением № 3 Описание местоположения границ согласно приложению № 1 к настоящему приказу.

2. Настоящий приказ вступает в силу со дня его официального опубликования.

И.о. начальника Департамента



Т.Н. Мочалова

Приложение № 1 к приказу
Департамента природных ресурсов
и охраны окружающей среды
Томской области от 08.06.2022
№ 121

Приложение № 3 к приказу
Департамента природных ресурсов
и охраны окружающей среды
Томской области от 05.04.2021
№ 57

ОПИСАНИЕ МЕСТОПОЛОЖЕНИЯ ГРАНИЦ Зона санитарной охраны водозаборной скважины № 11-509/3 для целей питьевого и хозяйственно-бытового водоснабжения населения пос. Самусь ЗАТО Северск Томской области, I пояс ЗСО.		
наименование объекта, местоположение границ которого описано (далее – объект)		
Раздел 1		
Сведения об объекте		
№ п/п	Характеристика объекта	Описание характеристик
1.	Местоположение объекта	Томская область, ЗАТО Северск г.о., п. Самусь
2.	Площадь объекта +/- величина погрешности определения площади (Р+/- Дельта Р)	$2\,815\text{ м}^2 \pm 19\text{ м}^2$
3.	Иные характеристики объекта	Вид объекта реестра границ: Зона с особыми условиями использования территории. Содержание ограничений использования объектов недвижимости в пределах зоны или территории: 1. Территория первого пояса ЗСО должна быть спланирована для отвода поверхностного стока за ее пределы, озеленена, ограждена и обеспечена охраной. Дорожки к сооружениям должны иметь твердое покрытие. 2. Не допускается посадка высокоствольных деревьев, все виды строительства, не имеющие непосредственного отношения к эксплуатации, реконструкции и расширению водопроводных сооружений, в том числе прокладка трубопроводов различного назначения, размещение жилых и хозяйственно - бытовых зданий, проживание людей, применение ядохимикатов и удобрений. 3. Здания должны быть оборудованы канализацией с отведением сточных вод в ближайшую систему бытовой или производственной канализации или на местные станции очистных сооружений, расположенные за пределами первого пояса

	ЗСО с учетом санитарного режима на территории второго пояса. В исключительных случаях при отсутствии канализации должны устраиваться водонепроницаемые приемники нечистот и бытовых отходов, расположенные в местах, исключающих загрязнение территории первого пояса ЗСО при их вывозе. 4. Водопроводные сооружения, расположенные в первом поясе зоны санитарной охраны, должны быть оборудованы с учетом предотвращения возможности загрязнения питьевой воды через оголовки и устья скважин, люки и переливные трубы резервуаров и устройства заливки насосов. 5. Все водозаборы должны быть оборудованы аппаратурой для систематического контроля соответствия фактического дебита при эксплуатации водопровода проектной производительности, предусмотренной при его проектировании и обосновании границ ЗСО. 6. Санитарные мероприятия в пределах первого пояса ЗСО должны выполняться органами коммунального хозяйства или другими владельцами водозаборных скважин. 7. На территории первого, второго и третьего поясов зон санитарной охраны и в полосе водоводов выполняются иные мероприятия, предусмотренные СанПиН 2.1.4.1110-02 «Зона санитарной охраны источников водоснабжения и водопроводов питьевого назначения» и «Проектом зоны санитарной охраны артезианских скважин пос. Самусь (скв. № 11-509/3, № 11-525/4) Администрации ЗАТО Северск».
--	---

Раздел 2					
Сведения о местоположении границ объекта					
1. Система координат МСК-70, зона 4					
2. Сведения о характерных точках границ объекта					
Обозначение характерных точек границ	Координаты, м		Метод определения координат характерной точки	Средняя квадратическая погрешность положения характерной точки (Мt), м	Описание обозначения точки на местности (при наличии)
	Х	У			
1	2	3	4	5	6
1	378 241,43	4 310 235,77	Аналитический метод	0,10	-
2	378 246,24	4 310 236,16		0,10	
3	378 250,93	4 310 237,31		0,10	
4	378 255,37	4 310 239,21		0,10	
5	378 259,45	4 310 241,79		0,10	
6	378 263,07	4 310 244,99		0,10	
7	378 266,12	4 310 248,73		0,10	
8	378 268,53	4 310 252,91		0,10	
9	378 270,25	4 310 257,42		0,10	
10	378 271,21	4 310 262,15		0,10	
11	378 271,41	4 310 266,98		0,10	
12	378 270,82	4 310 271,77		0,10	
13	378 269,48	4 310 276,41		0,10	
14	378 267,41	4 310 280,77		0,10	
15	378 264,67	4 310 284,74		0,10	
16	378 261,32	4 310 288,23		0,10	
17	378 257,46	4 310 291,13		0,10	
18	378 253,19	4 310 293,37		0,10	
19	378 248,61	4 310 294,90		0,10	
20	378 243,84	4 310 295,67		0,10	
21	378 239,02	4 310 295,67		0,10	
22	378 234,25	4 310 294,90		0,10	
23	378 229,67	4 310 293,37		0,10	
24	378 225,40	4 310 291,13		0,10	
25	378 221,54	4 310 288,23		0,10	
26	378 218,19	4 310 284,74		0,10	
27	378 215,45	4 310 280,77		0,10	
28	378 213,38	4 310 276,41		0,10	
29	378 212,04	4 310 271,77		0,10	
30	378211,45	4310266,98		0,10	
31	378 211,65	4 310 262,15		0,10	
32	378 212,61	4 310 257,42		0,10	
33	378 214,33	4 310 252,91		0,10	
34	378 216,74	4 310 248,73		0,10	
35	378 219,79	4 310 244,99		0,10	
36	378 223,41	4 310 241,79		0,10	
37	378 227,49	4 310 239,21		0,10	
38	378 231,93	4 310 237,31		0,10	
39	378 236,62	4 310 236,16		0,10	
1	378 241,43	4 310 235,77		0,10	

3. Сведения о характерных точках части (частей) границы объекта					
1	2	3	4	5	6
-	-	-	-	-	-

Раздел 3							
Сведения о местоположении измененных (уточненных) границ объекта							
1. Система координат -							
2. Сведения о характерных точках границ объекта							
Обозначение характерных точек границ	Существующие координаты, м		Измененные (уточненные) координаты, м		Метод определения координат характерной точки	Средняя квадратическая погрешность положения характерной точки (Mt), м	Описание обозначения точки на местности (при наличии)
	X	Y	X	Y			
1	2	3	4	5	6	7	8
-	-	-	-	-	-	-	-
3. Сведения о характерных точках части (частей) границы объекта							
-	-	-	-	-	-	-	-

Раздел 4

План границ объекта



Масштаб 1:1 000

Условные обозначения:

-  - Вновь образуемая граница I пояса зоны санитарной охраны водозаборной скважины № 11-509/3
-  - Обозначение сооружения водозаборной скважины № 11-509/3, через которое определено местоположение границ объекта
-  - обозначение характерной точки границы объекта

70:22:0020206 - Граница и номер кадастрового квартала

 - Граница населенного пункта - Томская область, ЗАТО Северск, п. Самусь (70:22-4.3)

ОПИСАНИЕ МЕСТОПОЛОЖЕНИЯ ГРАНИЦ Зона санитарной охраны водозаборной скважины № 11-509/3 для целей питьевого и хозяйственно-бытового водоснабжения населения пос. Самусь ЗАТО Северск Томской области, II пояс ЗСО.		
наименование объекта, местоположение границ которого описано (далее – объект)		
Раздел 1		
Сведения об объекте		
№ п/п	Характеристика объекта	Описание характеристик
1.	Местоположение объекта	Томская область, ЗАТО Северск г.о., п. Самусь
2.	Площадь объекта +/- величина погрешности определения площади (Р+/- Дельта Р)	10 385 м ² ± 36 м ²
3.	Иные характеристики объекта	Вид объекта реестра границ: Зона с особыми условиями использования территории. Содержание ограничений использования объектов недвижимости в пределах зоны или территории: 1. Выявление, тампонирование или восстановление всех старых, бездействующих, дефектных или неправильно эксплуатируемых скважин, представляющих опасность в части возможности загрязнения водоносных горизонтов. 2. Бурение новых скважин и новое строительство, связанное с нарушением почвенного покрова, производится при обязательном согласовании с центром государственного санитарно-эпидемиологического надзора. В пределах второго пояса ЗСО подземных источников водоснабжения не допускается: - размещение кладбищ, скотомогильников, полей ассенизации, полей фильтрации, навозохранилищ, силосных траншей, животноводческих и птицеводческих предприятий и других объектов, обуславливающих опасность микробного загрязнения подземных вод; - применение удобрений и ядохимикатов; - рубка леса главного пользования и реконструкции. 3. Запрещение закачки отработанных вод в подземные горизонты, подземного складирования твердых отходов и разработки недр земли. 4. Запрещение размещения складов горюче-смазочных материалов, ядохимикатов и минеральных удобрений, накопителей промстоков, шламоохранилищ и других

		объектов, обуславливающих опасность химического загрязнения подземных вод. Размещение таких объектов допускается в пределах третьего пояса ЗСО только при использовании защищенных подземных вод, при условии выполнения специальных мероприятий по защите водоносного горизонта от загрязнения при наличии санитарно-эпидемиологического заключения центра государственного санитарно-эпидемиологического надзора, выданного с учетом заключения органов геологического контроля. 5. Своевременное выполнение необходимых мероприятий по санитарной охране поверхностных вод, имеющих непосредственную гидрологическую связь с используемым водоносным горизонтом, в соответствии с гигиеническими требованиями к охране поверхностных вод. 6. Выполнение мероприятий по санитарному благоустройству территории населенных пунктов и других объектов (оборудование канализацией, устройство водонепроницаемых выгребов, организация отвода поверхностного стока и др.). 7. На территории первого, второго и третьего поясов зон санитарной охраны и в полосе водоводов выполняются иные мероприятия, предусмотренные СанПиН 2.1.4.1110-02 «Зона санитарной охраны источников водоснабжения и водопроводов питьевого назначения» и «Проектом зоны санитарной охраны артезианских скважин пос. Самусь (скв. № 11-509/3, № 11-525/4) Администрации ЗАТО Северск».
--	--	---


Раздел 2					
Сведения о местоположении границ объекта					
3. Система координат МСК-70, зона 4					
4. Сведения о характерных точках границ объекта					
Обозначение характерных точек границ	Координаты, м		Метод определения координат характерной точки	Средняя квадратическая погрешность положения характерной точки (Мт), м	Описание обозначения точки на местности (при наличии)
	Х	У			
1	2	3	4	5	6
1	378 272,49	4 310 230,25	Аналитический метод	0,10	-
2	378 277,64	4 310 234,24		0,10	
3	378 282,70	4 310 240,11		0,10	
4	378 285,72	4 310 247,24		0,10	
5	378 287,03	4 310 253,62		0,10	
6	378 286,85	4 310 261,22		0,10	
7	378 285,77	4 310 268,55		0,10	
8	378 284,01	4 310 275,85		0,10	
9	378 282,06	4 310 281,69		0,10	
10	378 278,65	4 310 288,34		0,10	
11	378 274,32	4 310 294,88		0,10	
12	378 269,76	4 310 301,07		0,10	
13	378 264,44	4 310 307,15		0,10	
14	378 259,25	4 310 312,03		0,10	
15	378 254,28	4 310 315,92		0,10	
16	378 250,16	4 310 318,63		0,10	
17	378 245,90	4 310 321,13		0,10	
18	378 240,21	4 310 323,86		0,10	
19	378 233,54	4 310 326,36		0,10	
20	378 225,73	4 310 328,44		0,10	
21	378 218,17	4 310 329,79		0,10	
22	378 210,39	4 310 330,79		0,10	
23	378 202,92	4 310 330,90		0,10	
24	378 196,82	4 310 330,07		0,10	
25	378 189,49	4 310 328,41		0,10	
26	378 182,44	4 310 326,14		0,10	
27	378 175,55	4 310 322,94		0,10	
28	378 170,40	4 310 318,95		0,10	
29	378 165,34	4 310 313,08		0,10	
30	378 162,32	4 310 305,94		0,10	
31	378 161,02	4 310 299,57		0,10	
32	378 161,20	4 310 291,97		0,10	
33	378 162,27	4 310 284,64		0,10	
34	378 164,03	4 310 277,34		0,10	
35	378 165,98	4 310 271,50		0,10	
36	378 169,39	4 310 264,85		0,10	
37	378 173,72	4 310 258,31		0,10	
38	378 178,28	4 310 252,12		0,10	
39	378 183,60	4 310 246,04		0,10	
40	378 188,80	4 310 241,16		0,10	

41	378 193,76	4 310 237,27		0,10	
42	378 197,88	4 310 234,56		0,10	
43	378 202,14	4 310 232,06		0,10	
44	378 207,83	4 310 229,33		0,10	
45	378 214,50	4 310 226,83		0,10	
46	378 222,31	4 310 224,75		0,10	
47	378 229,88	4 310 223,40		0,10	
48	378 237,66	4 310 222,40		0,10	
49	378 245,12	4 310 222,29		0,10	
50	378 251,23	4 310 223,12		0,10	
51	378 258,55	4 310 224,78		0,10	
52	378265,60	4310227,05		0,10	
1	378 272,49	4 310 230,25		0,10	
3. Сведения о характерных точках части (частей) границы объекта					
1	2	3	4	5	6
-	-	-	-	-	-

Раздел 3							
Сведения о местоположении измененных (уточненных) границ объекта							
1. Система координат -							
2. Сведения о характерных точках границ объекта							
Обозначение характерных точек границ	Существующие координаты, м		Измененные (уточненные) координаты, м		Метод определения координат характерной точки	Средняя квадратическая погрешность положения характерной точки (Mt), м	Описание обозначения точки на местности (при наличии)
	X	Y	X	Y			
1	2	3	4	5	6	7	8
-	-	-	-	-	-	-	-
3. Сведения о характерных точках части (частей) границы объекта							
-	-	-	-	-	-	-	-

Раздел 4

План границ объекта

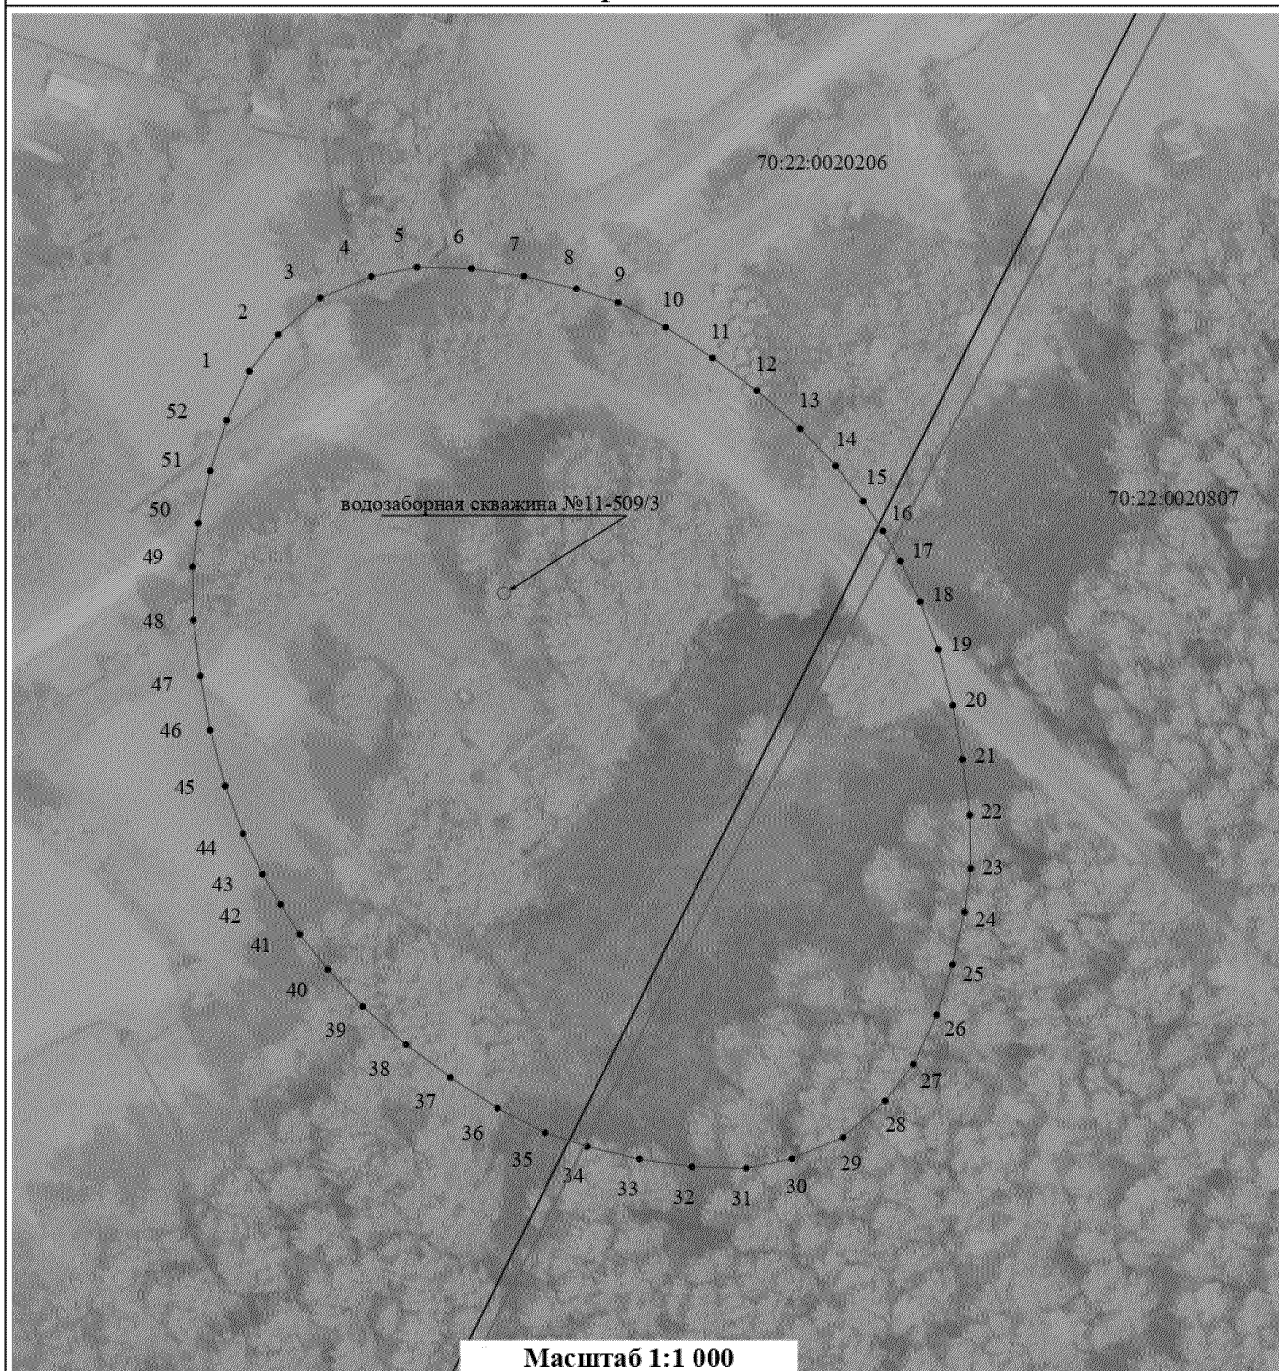

Условные обозначения:

-  - Вновь образуемая граница II пояса зоны санитарной охраны водозаборной скважины № 11-509/3
-  - Обозначение сооружения водозаборной скважины № 11-509/3, через которое определено местоположение границ объекта
-  7 - Обозначение характерной точки границы объекта
-  70:22:0020206 - Граница и номер кадастрового квартала
-  - Граница населенного пункта - Томская область, ЗАТО Северск, пос. Самусь (70:22-4.3)

ОПИСАНИЕ МЕСТОПОЛОЖЕНИЯ ГРАНИЦ Зона санитарной охраны водозаборной скважины № 11-525/4 для целей питьевого и хозяйственно-бытового водоснабжения населения пос. Самусь ЗАТО Северск Томской области, I пояс ЗСО.		
наименование объекта, местоположение границ которого описано (далее – объект)		
Раздел 1		
Сведения об объекте		
№ п/п	Характеристика объекта	Описание характеристик
1.	Местоположение объекта	Томская область, ЗАТО Северск г.о., п. Самусь
2.	Площадь объекта +/- величина погрешности определения площади (Р+/- Дельта Р)	$2\,815\text{ м}^2 \pm 19\text{ м}^2$
3.	Иные характеристики объекта	Вид объекта реестра границ: Зона с особыми условиями использования территории. Содержание ограничений использования объектов недвижимости в пределах зоны или территории: 1. Территория первого пояса ЗСО должна быть спланирована для отвода поверхностного стока за ее пределы, озеленена, ограждена и обеспечена охраной. Дорожки к сооружениям должны иметь твердое покрытие. 2. Не допускается посадка высокоствольных деревьев, все виды строительства, не имеющие непосредственного отношения к эксплуатации, реконструкции и расширению водопроводных сооружений, в том числе прокладка трубопроводов различного назначения, размещение жилых и хозяйственно - бытовых зданий, проживание людей, применение ядохимикатов и удобрений. 3. Здания должны быть оборудованы канализацией с отведением сточных вод в ближайшую систему бытовой или производственной канализации или на местные станции очистных сооружений, расположенные за пределами первого пояса ЗСО с учетом санитарного режима на территории второго пояса. В исключительных случаях при отсутствии канализации должны устраиваться водонепроницаемые приемники нечистот и бытовых отходов, расположенные в местах, исключающих загрязнение территории первого пояса ЗСО при их вывозе. 4. Водопроводные сооружения, расположенные в первом поясе зоны санитарной охраны, должны быть

	оборудованы с учетом предотвращения возможности загрязнения питьевой воды через оголовки и устья скважин, люки и переливные трубы резервуаров и устройства заливки насосов. 5. Все водозаборы должны быть оборудованы аппаратурой для систематического контроля соответствия фактического дебита при эксплуатации водопровода проектной производительности, предусмотренной при его проектировании и обосновании границ ЗСО. 6. Санитарные мероприятия в пределах первого пояса ЗСО должны выполняться органами коммунального хозяйства или другими владельцами водозаборных скважин. 7. На территории первого, второго и третьего поясов зон санитарной охраны и в полосе водоводов выполняются иные мероприятия, предусмотренные СанПиН 2.1.4.1110-02 «Зона санитарной охраны источников водоснабжения и водопроводов питьевого назначения» и «Проектом зоны санитарной охраны артезианских скважин пос. Самусь (скв. № 11-509/3, № 11-525/4) Администрации ЗАТО Северск».
--	--


Раздел 2					
Сведения о местоположении границ объекта					
1. Система координат МСК-70, зона 4					
2. Сведения о характерных точках границ объекта					
Обозначение характерных точек границ	Координаты, м		Метод определения координат характерной точки	Средняя квадратическая погрешность положения характерной точки (Мт), м	Описание обозначения точки на местности (при наличии)
	Х	У			
1	2	3	4	5	6
1	378 316,71	4 310 329,01	Аналитический метод	0,10	-
2	378 321,52	4 310 329,40		0,10	
3	378 326,21	4 310 330,55		0,10	
4	378 330,65	4 310 332,45		0,10	
5	378 334,73	4 310 335,03		0,10	
6	378 338,35	4 310 338,23		0,10	
7	378 341,40	4 310 341,97		0,10	
8	378 343,81	4 310 346,15		0,10	
9	378 345,53	4 310 350,66		0,10	
10	378 346,49	4 310 355,39		0,10	
11	378 346,69	4 310 360,22		0,10	
12	378 346,10	4 310 365,01		0,10	
13	378 344,76	4 310 369,65		0,10	
14	378 342,69	4 310 374,01		0,10	
15	378 339,95	4 310 377,98		0,10	
16	378 336,60	4 310 381,47		0,10	
17	378 332,74	4 310 384,37		0,10	
18	378 328,47	4 310 386,61		0,10	
19	378 323,89	4 310 388,14		0,10	
20	378 319,12	4 310 388,91		0,10	
21	378 314,30	4 310 388,91		0,10	
22	378 309,53	4 310 388,14		0,10	
23	378 304,95	4 310 386,61		0,10	
24	378 300,68	4 310 384,37		0,10	
25	378 296,82	4 310 381,47		0,10	
26	378 293,47	4 310 377,98		0,10	
27	378 290,73	4 310 374,01		0,10	
28	378 288,66	4 310 369,65		0,10	
29	378 287,32	4 310 365,01		0,10	
30	378 286,73	4 310 360,22		0,10	
31	378 286,93	4 310 355,39		0,10	
32	378 287,89	4 310 350,66		0,10	
33	378 289,61	4 310 346,15		0,10	
34	378 292,02	4 310 341,97		0,10	
35	378 295,07	4 310 338,23		0,10	
36	378 298,69	4 310 335,03		0,10	
37	378 302,77	4 310 332,45		0,10	
38	378 307,21	4 310 330,55		0,10	
39	378 311,90	4 310 329,40		0,10	
1	378 316,71	4 310 329,01		0,10	

3. Сведения о характерных точках части (частей) границы объекта					
1	2	3	4	5	6
-	-	-	-	-	-

Раздел 3							
Сведения о местоположении измененных (уточненных) границ объекта							
1. Система координат -							
2. Сведения о характерных точках границ объекта							
Обозначение характерных точек границ	Существующие координаты, м		Измененные (уточненные) координаты, м		Метод определения координат характерной точки	Средняя квадратическая погрешность положения характерной точки (Mt), м	Описание обозначения точки на местности (при наличии)
	X	Y	X	Y			
1	2	3	4	5	6	7	8
-	-	-	-	-	-	-	-
3. Сведения о характерных точках части (частей) границы объекта							
-	-	-	-	-	-	-	-

Раздел 4

План границ объекта

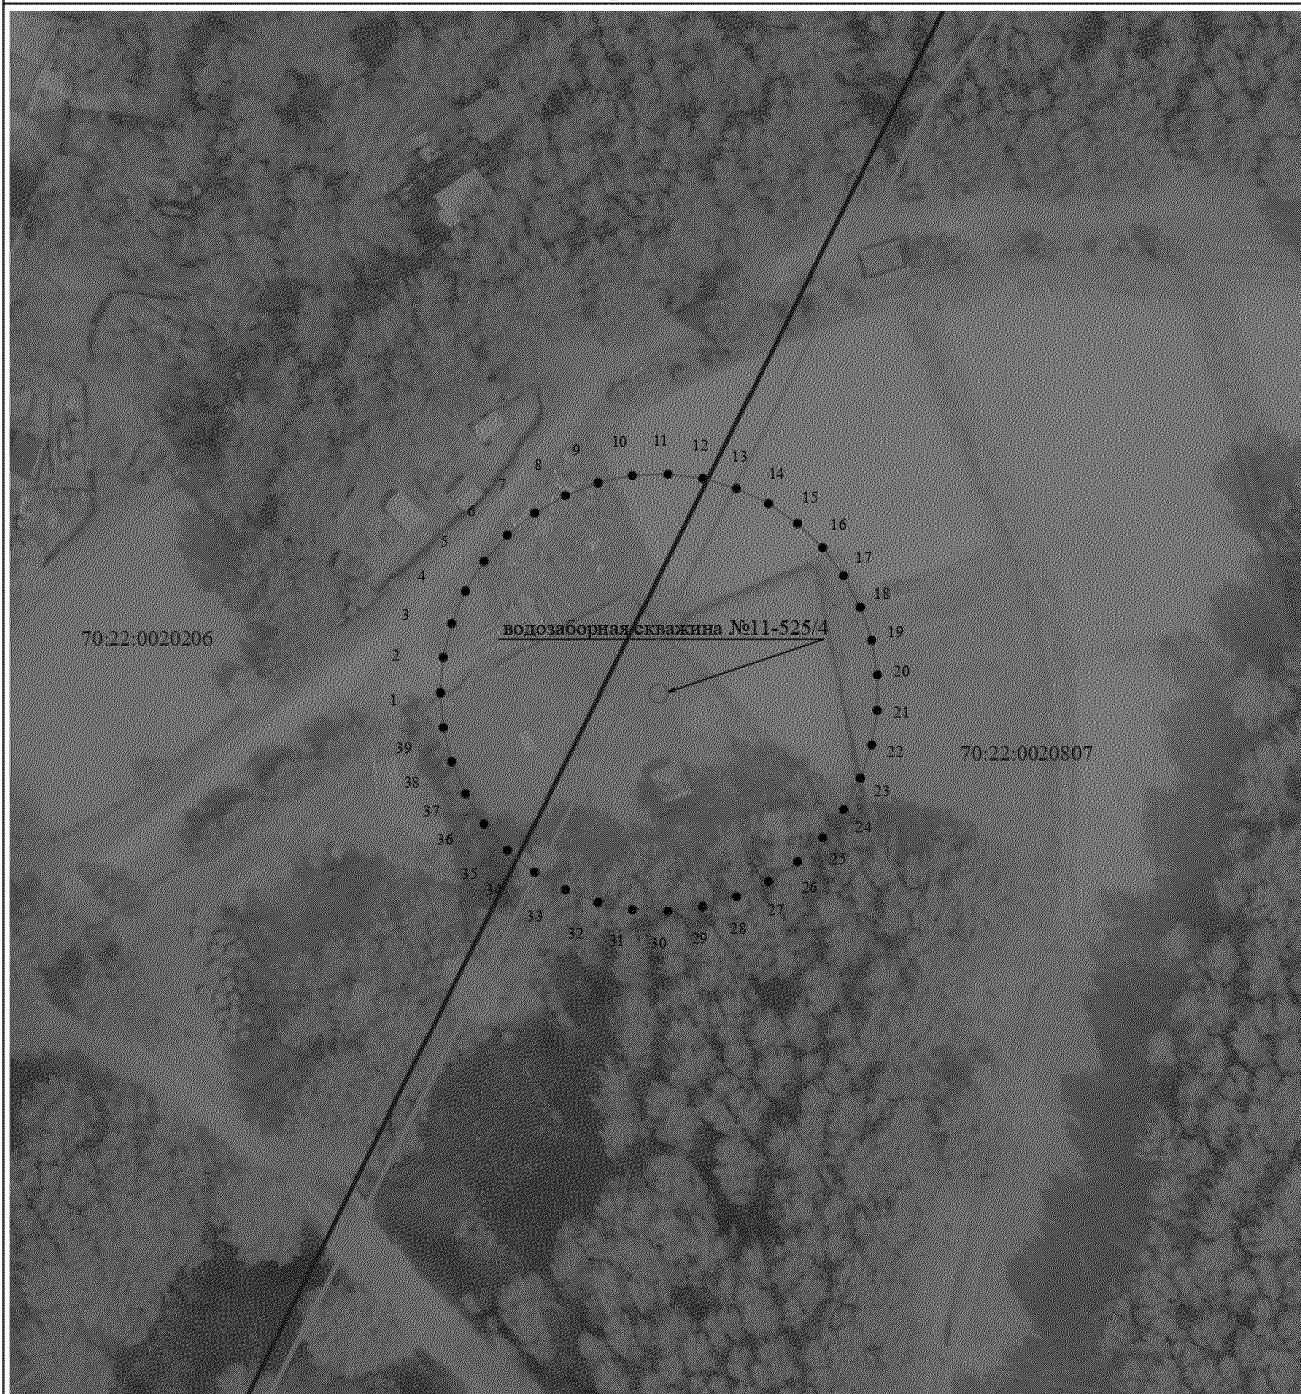

Масштаб 1:1 000

Условные обозначения:

-  - Обозначение сооружения водозаборной скважины № 11-525/4, через которое определено местоположение границ объекта
-  - Вновь образуемая граница I пояса зоны санитарной охраны водозаборной скважины № 11-525/4
-  7 - обозначение характерной точки границы объекта
- 70:22:0020206 - Граница и номер кадастрового квартала
-  - Граница населенного пункта - Томская область, ЗАТО Северск, п. Самусь (70:22-4.3)

ОПИСАНИЕ МЕСТОПОЛОЖЕНИЯ ГРАНИЦ Зона санитарной охраны водозаборной скважины № 11-525/4 для целей питьевого и хозяйственно-бытового водоснабжения населения пос. Самусь ЗАТО Северск Томской области, II пояс ЗСО.		
наименование объекта, местоположение границ которого описано (далее – объект)		
Раздел 1		
Сведения об объекте		
№ п/п	Характеристика объекта	Описание характеристик
1.	Местоположение объекта	Томская область, ЗАТО Северск г.о., п. Самусь
2.	Площадь объекта +/- величина погрешности определения площади (Р+/- Дельта Р)	10 690 м ² ± 36 м ²
3.	Иные характеристики объекта	Вид объекта реестра границ: Зона с особыми условиями использования территории. Содержание ограничений использования объектов недвижимости в пределах зоны или территории: 1.Выявление, тампонирующее или восстановление всех старых, бездействующих, дефектных или неправильно эксплуатируемых скважин, представляющих опасность в части возможности загрязнения водоносных горизонтов. 2. Бурение новых скважин и новое строительство, связанное с нарушением почвенного покрова, производится при обязательном согласовании с центром государственного санитарно-эпидемиологического надзора. В пределах второго пояса ЗСО подземных источников водоснабжения не допускается: - размещение кладбищ, скотомогильников, полей ассенизации, полей фильтрации, навозохранилищ, силосных траншей, животноводческих и птицеводческих предприятий и других объектов, обуславливающих опасность микробного загрязнения подземных вод; -применение удобрений и ядохимикатов; -рубка леса главного пользования и реконструкции. 3. Запрещение закачки отработанных вод в подземные горизонты, подземного складирования твердых отходов и разработки недр земли. 4. Запрещение размещения складов горюче-смазочных материалов, ядохимикатов и минеральных удобрений, накопителей промстоков, шламоохранилищ и других


		объектов, обуславливающих опасность химического загрязнения подземных вод. Размещение таких объектов допускается в пределах третьего пояса ЗСО только при использовании защищенных подземных вод, при условии выполнения специальных мероприятий по защите водоносного горизонта от загрязнения при наличии санитарно-эпидемиологического заключения центра государственного санитарно-эпидемиологического надзора, выданного с учетом заключения органов геологического контроля. 5. Своевременное выполнение необходимых мероприятий по санитарной охране поверхностных вод, имеющих непосредственную гидрологическую связь с используемым водоносным горизонтом, в соответствии с гигиеническими требованиями к охране поверхностных вод. 6. Выполнение мероприятий по санитарному благоустройству территории населенных пунктов и других объектов (оборудование канализацией, устройство водонепроницаемых выгребов, организация отвода поверхностного стока и др.). 7. На территории первого, второго и третьего поясов зон санитарной охраны и в полосе водоводов выполняются иные мероприятия, предусмотренные СанПиН 2.1.4.1110-02 «Зона санитарной охраны источников водоснабжения и водопроводов питьевого назначения» и «Проектом зоны санитарной охраны артезианских скважин пос. Самусь (скв. № 11-509/3, № 11-525/4) Администрации ЗАТО Северск».
--	--	---

Раздел 2					
Сведения о местоположении границ объекта					
1. Система координат МСК-70, зона 4					
2. Сведения о характерных точках границ объекта					
Обозначение характерных точек границ	Координаты, м		Метод определения координат характерной точки	Средняя квадратическая погрешность положения характерной точки (Мт), м	Описание обозначения точки на местности (при наличии)
	Х	У			
1	2	3	4	5	6
1	378 334,48	4 310 321,89	Аналитический метод	0,10	-
2	378 340,47	4 310 323,91		0,10	
3	378 345,65	4 310 326,63		0,10	
4	378 350,93	4 310 331,09		0,10	
5	378 354,23	4 310 335,59		0,10	
6	378 356,82	4 310 340,53		0,10	
7	378 358,51	4 310 347,23		0,10	
8	378 358,68	4 310 353,09		0,10	
9	378 357,86	4 310 359,35		0,10	
10	378 356,74	4 310 366,27		0,10	
11	378 354,44	4 310 375,01		0,10	
12	378 351,10	4 310 383,83		0,10	
13	378 346,68	4 310 392,58		0,10	
14	378 342,58	4 310 398,97		0,10	
15	378 338,79	4 310 404,09		0,10	
16	378 334,58	4 310 408,97		0,10	
17	378 329,82	4 310 413,32		0,10	
18	378 324,56	4 310 417,06		0,10	
19	378 318,90	4 310 420,13		0,10	
20	378 312,90	4 310 422,51		0,10	
21	378 306,66	4 310 424,14		0,10	
22	378 300,40	4 310 425,29		0,10	
23	378 292,86	4 310 426,17		0,10	
24	378 283,06	4 310 426,30		0,10	
25	378 273,67	4 310 425,42		0,10	
26	378 264,81	4 310 423,65		0,10	
27	378 258,10	4 310 421,62		0,10	
28	378 252,11	4 310 419,61		0,10	
29	378 246,93	4 310 416,88		0,10	
30	378 241,64	4 310 412,42		0,10	
31	378 238,35	4 310 407,92		0,10	
32	378 235,76	4 310 402,98		0,10	
33	378 234,07	4 310 396,28		0,10	
34	378 233,90	4 310 390,42		0,10	
35	378 234,71	4 310 384,16		0,10	
36	378 235,84	4 310 377,24		0,10	
37	378 238,14	4 310 368,50		0,10	
38	378 241,48	4 310 359,68		0,10	
39	378 245,90	4 310 350,93		0,10	
40	378 250,00	4 310 344,55		0,10	

41	378 253,79	4 310 339,43		0,10	
42	378 257,99	4 310 334,54		0,10	
43	378 262,76	4 310 330,20		0,10	
44	378 268,01	4 310 326,46		0,10	
45	378 273,68	4 310 323,38		0,10	
46	378 279,68	4 310 321,01		0,10	
47	378 285,91	4 310 319,37		0,10	
48	378 292,18	4 310 318,22		0,10	
49	378 299,71	4 310 317,34		0,10	
50	378 309,51	4 310 317,21		0,10	
51	378 318,91	4 310 318,09		0,10	
52	378 327,77	4 310 319,86		0,10	
1	378 334,48	4 310 321,89		0,10	
3. Сведения о характерных точках части (частей) границы объекта					
1	2	3	4	5	6
-	-	-	-	-	-

Раздел 3							
Сведения о местоположении измененных (уточненных) границ объекта							
1. Система координат -							
2. Сведения о характерных точках границ объекта							
Обозначение характерных точек границ	Существующие координаты, м		Измененные (уточненные) координаты, м		Метод определения координат характерной точки	Средняя квадратическая погрешность положения характерной точки (Mt), м	Описание обозначения точки на местности (при наличии)
	X	Y	X	Y			
1	2	3	4	5	6	7	8
-	-	-	-	-	-	-	-
3. Сведения о характерных точках части (частей) границы объекта							
-	-	-	-	-	-	-	-

Раздел 4
План границ объекта

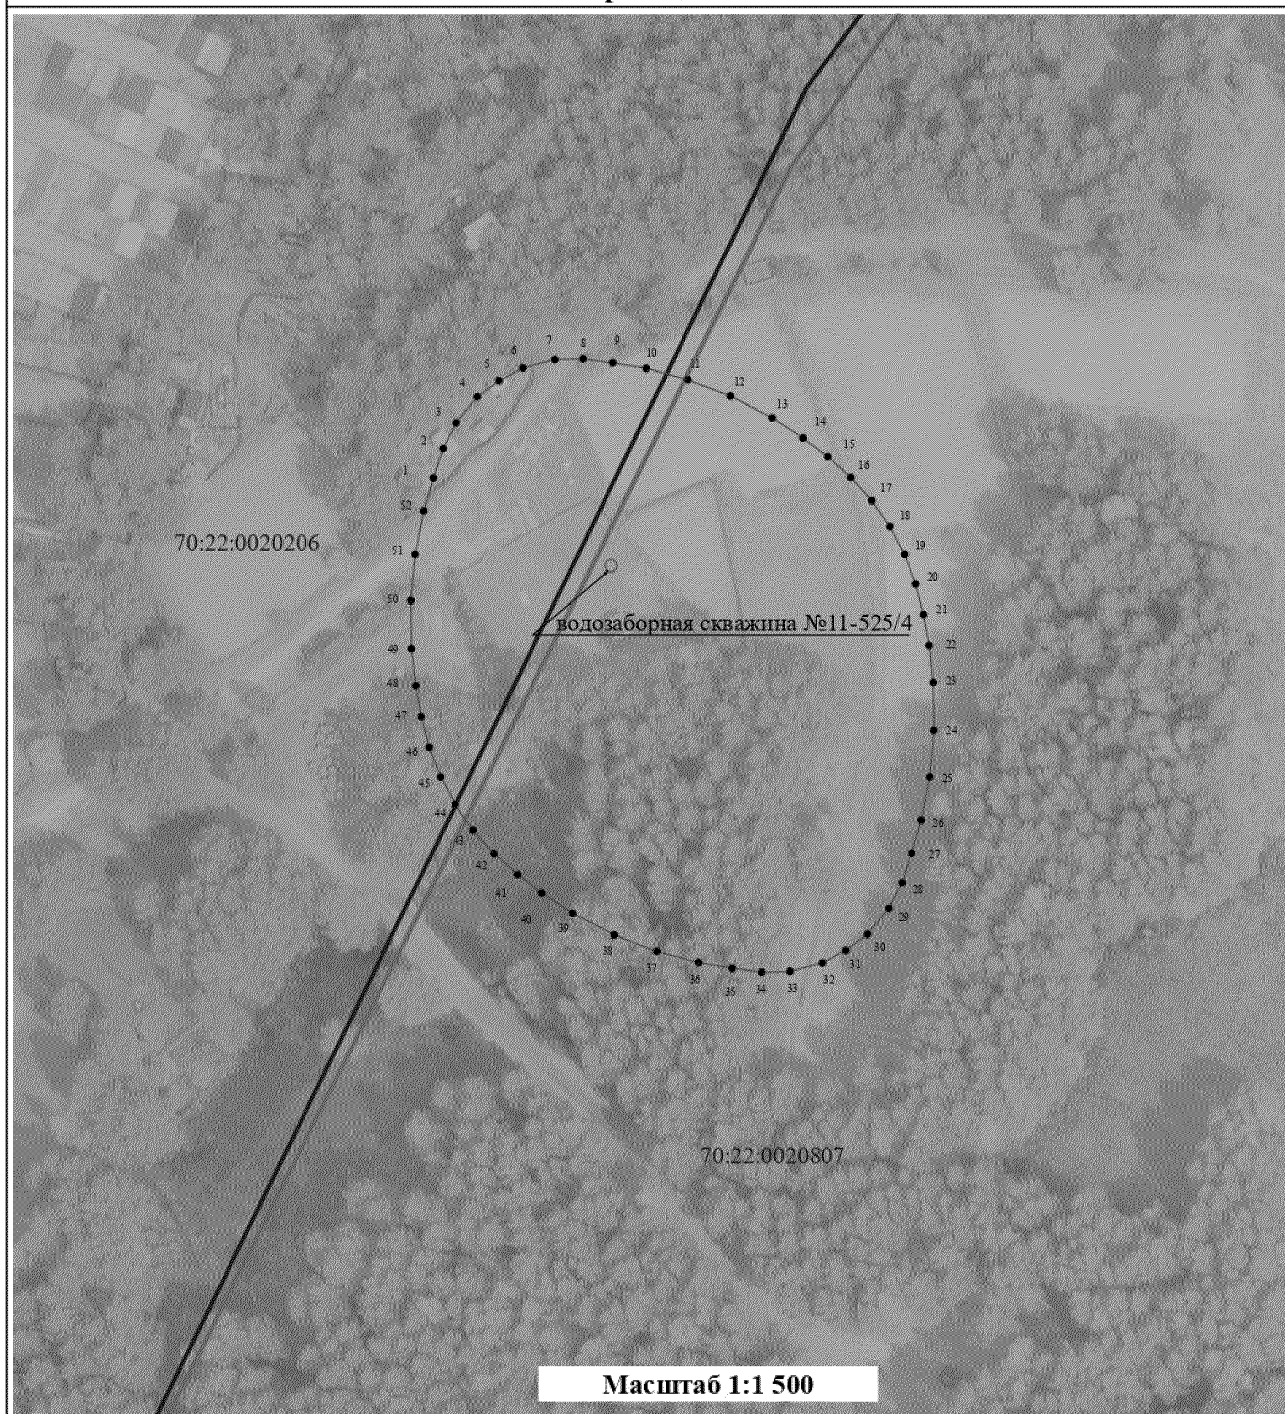

Условные обозначения:

-  - Обозначение сооружения водозаборной скважины №11-525/4, через которое определено местоположение границ объекта
-  - Вновь образуемая граница II пояса зоны санитарной охраны водозаборной скважины №11-525/4
-  7 - Обозначение характерной точки границы объекта
- 70:22:0020206 - Граница и номер кадастрового квартала
-  - Граница населенного пункта - Томская область, ЗАТО Северск, пос. Самусь (70:22-4.3)

ОПИСАНИЕ МЕСТОПОЛОЖЕНИЯ ГРАНИЦ Зона санитарной охраны водозаборных скважин №№ 11-509/3, 11-525/4 для целей питьевого и хозяйственно-бытового водоснабжения населения пос. Самусь ЗАТО Северск Томской области, III пояс ЗСО.		
наименование объекта, местоположение границ которого описано (далее – объект)		
Раздел 1		
Сведения об объекте		
№ п/п	Характеристика объекта	Описание характеристик
1.	Местоположение объекта	Томская область, ЗАТО Северск г.о., п. Самусь
2.	Площадь объекта +/- величина погрешности определения площади (P+/- Дельта P)	2 463 573 м ² ± 549 м ²
3.	Иные характеристики объекта	Вид объекта реестра границ: Зона с особыми условиями использования территории. Содержание ограничений использования объектов недвижимости в пределах зоны или территории: 1.Выявление, тампонирующее или восстановление всех старых, бездействующих, дефектных или неправильно эксплуатируемых скважин, представляющих опасность в части возможности загрязнения водоносных горизонтов. 2. Бурение новых скважин и новое строительство, связанное с нарушением почвенного покрова, производится при обязательном согласовании с центром государственного санитарно-эпидемиологического надзора. В пределах второго пояса ЗСО подземных источников водоснабжения не допускается: - размещение кладбищ, скотомогильников, полей ассенизации, полей фильтрации, навозохранилищ, силосных траншей, животноводческих и птицеводческих предприятий и других объектов, обуславливающих опасность микробного загрязнения подземных вод; -применение удобрений и ядохимикатов; -рубка леса главного пользования и реконструкции. 3. Запрещение закачки отработанных вод в подземные горизонты, подземного складирования твердых отходов и разработки недр земли. 4. Запрещение размещения складов горюче-смазочных материалов, ядохимикатов и минеральных удобрений, накопителей промстоков, шламоохранилищ и других

		объектов, обуславливающих опасность химического загрязнения подземных вод. Размещение таких объектов допускается в пределах третьего пояса ЗСО только при использовании защищенных подземных вод, при условии выполнения специальных мероприятий по защите водоносного горизонта от загрязнения при наличии санитарно-эпидемиологического заключения центра государственного санитарно-эпидемиологического надзора, выданного с учетом заключения органов геологического контроля. 5. Своевременное выполнение необходимых мероприятий по санитарной охране поверхностных вод, имеющих непосредственную гидрологическую связь с используемым водоносным горизонтом, в соответствии с гигиеническими требованиями к охране поверхностных вод. 6. Выполнение мероприятий по санитарному благоустройству территории населенных пунктов и других объектов (оборудование канализацией, устройство водонепроницаемых выгребов, организация отвода поверхностного стока и др.). 7. На территории первого, второго и третьего поясов зон санитарной охраны и в полосе водоводов выполняются иные мероприятия, предусмотренные СанПиН 2.1.4.1110-02 «Зона санитарной охраны источников водоснабжения и водопроводов питьевого назначения» и «Проектом зоны санитарной охраны артезианских скважин пос. Самусь (скв. № 11-509/3, № 11-525/4) Администрации ЗАТО Северск».
--	--	---

Раздел 2					
Сведения о местоположении границ объекта					
1. Система координат МСК-70, зона 4					
2. Сведения о характерных точках границ объекта					
Обозначение характерных точек границ	Координаты, м		Метод определения координат характерной точки	Средняя квадратическая погрешность положения характерной точки (Мт), м	Описание обозначения точки на местности (при наличии)
	Х	У			
1	2	3	4	5	6
1	378 672,64	4 309 519,99	Аналитический метод	0,10	-
2	378 698,34	4 309 537,58		0,10	
3	378 742,82	4 309 568,70		0,10	
4	378 766,59	4 309 585,86		0,10	
5	378 808,24	4 309 621,19		0,10	
6	378 840,12	4 309 651,39		0,10	
7	378 866,17	4 309 678,37		0,10	
8	378 888,51	4 309 703,72		0,10	
9	378 914,14	4 309 733,61		0,10	
10	378 936,61	4 309 762,31		0,10	
11	378 957,81	4 309 791,96		0,10	
12	378 977,69	4 309 822,51		0,10	
13	378 996,23	4 309 853,90		0,10	
14	379 013,37	4 309 886,06		0,10	
15	379 034,60	4 309 930,45		0,10	
16	379 056,60	4 309 984,44		0,10	
17	379 078,46	4 310 034,32		0,10	
18	379 112,82	4 310 132,27		0,10	
19	379 130,54	4 310 208,11		0,10	
20	379 141,18	4 310 285,25		0,10	
21	379 144,23	4 310 389,01		0,10	
22	379 134,50	4 310 492,35		0,10	
23	379 120,04	4 310 565,91		0,10	
24	379 098,85	4 310 643,72		0,10	
25	379 038,30	4 310 789,64		0,10	
26	378 983,40	4 310 880,89		0,10	
27	378 925,02	4 310 960,67		0,10	
28	378 847,51	4 311 041,51		0,10	
29	378 757,67	4 311 112,68		0,10	
30	378 690,32	4 311 157,67		0,10	
31	378 617,61	4 311 192,85		0,10	
32	378 516,28	4 311 227,28		0,10	
33	378 464,14	4 311 238,57		0,10	
34	378 411,42	4 311 246,73		0,10	
35	378 304,48	4 311 250,91		0,10	
36	378 223,99	4 311 244,14		0,10	
37	378 144,99	4 311 226,28		0,10	
38	378 035,61	4 311 192,05		0,10	
39	377 934,26	4 311 144,38		0,10	
40	377 851,16	4 311 090,84		0,10	

41	377 767,20	4 311 025,34	0,10
42	377 658,36	4 310 910,83	0,10
43	377 610,67	4 310 845,78	0,10
44	377 570,81	4 310 782,30	0,10
45	377 524,68	4 310 689,32	0,10
46	377 490,32	4 310 591,36	0,10
47	377 466,20	4 310 504,48	0,10
48	377 458,71	4 310 469,34	0,10
49	377 451,14	4 310 439,72	0,10
50	377 445,07	4 310 410,66	0,10
51	377 438,17	4 310 361,95	0,10
52	377 434,64	4 310 325,67	0,10
53	377 432,70	4 310 289,27	0,10
54	377 432,34	4 310 252,82	0,10
55	377 433,57	4 310 216,39	0,10
56	377 436,39	4 310 180,05	0,10
57	377 441,19	4 310 140,97	0,10
58	377 445,75	4 310 107,49	0,10
59	377 452,51	4 310 070,60	0,10
60	377 462,33	4 310 027,80	0,10
61	377 477,46	4 309 975,32	0,10
62	377 487,75	4 309 947,87	0,10
63	377 507,56	4 309 897,33	0,10
64	377 519,22	4 309 868,45	0,10
65	377 532,71	4 309 841,52	0,10
66	377 570,47	4 309 773,09	0,10
67	377 602,28	4 309 727,61	0,10
68	377 623,52	4 309 699,73	0,10
69	377 645,45	4 309 674,12	0,10
70	377 699,77	4 309 620,17	0,10
71	377 771,60	4 309 562,25	0,10
72	377 891,06	4 309 490,59	0,10
73	377 965,12	4 309 459,78	0,10
74	378 019,36	4 309 440,78	0,10
75	378 075,06	4 309 426,57	0,10
76	378 153,79	4 309 411,22	0,10
77	378 292,94	4 309 404,75	0,10
78	378 384,83	4 309 413,21	0,10
79	378 459,93	4 309 428,06	0,10
80	378 492,36	4 309 437,24	0,10
81	378 525,49	4 309 448,70	0,10
82	378 577,16	4 309 468,96	0,10
83	378 646,50	4 309 505,03	0,10
1	378 672,64	4 309 519,99	0,10


3. Сведения о характерных точках части (частей) границы объекта

1	2	3	4	5	6
-	-	-	-	-	-

Раздел 3							
Сведения о местоположении измененных (уточненных) границ объекта							
1. Система координат -							
2. Сведения о характерных точках границ объекта							
Обозначение характерных точек границ	Существующие координаты, м		Измененные (уточненные) координаты, м		Метод определения координат характерной точки	Средняя квадратическая погрешность положения характерной точки (Mt), м	Описание обозначения точки на местности (при наличии)
	X	Y	X	Y			
1	2	3	4	5	6	7	8
-	-	-	-	-	-	-	-
3. Сведения о характерных точках части (частей) границы объекта							
-	-	-	-	-	-	-	-

Раздел 4

План границ объекта

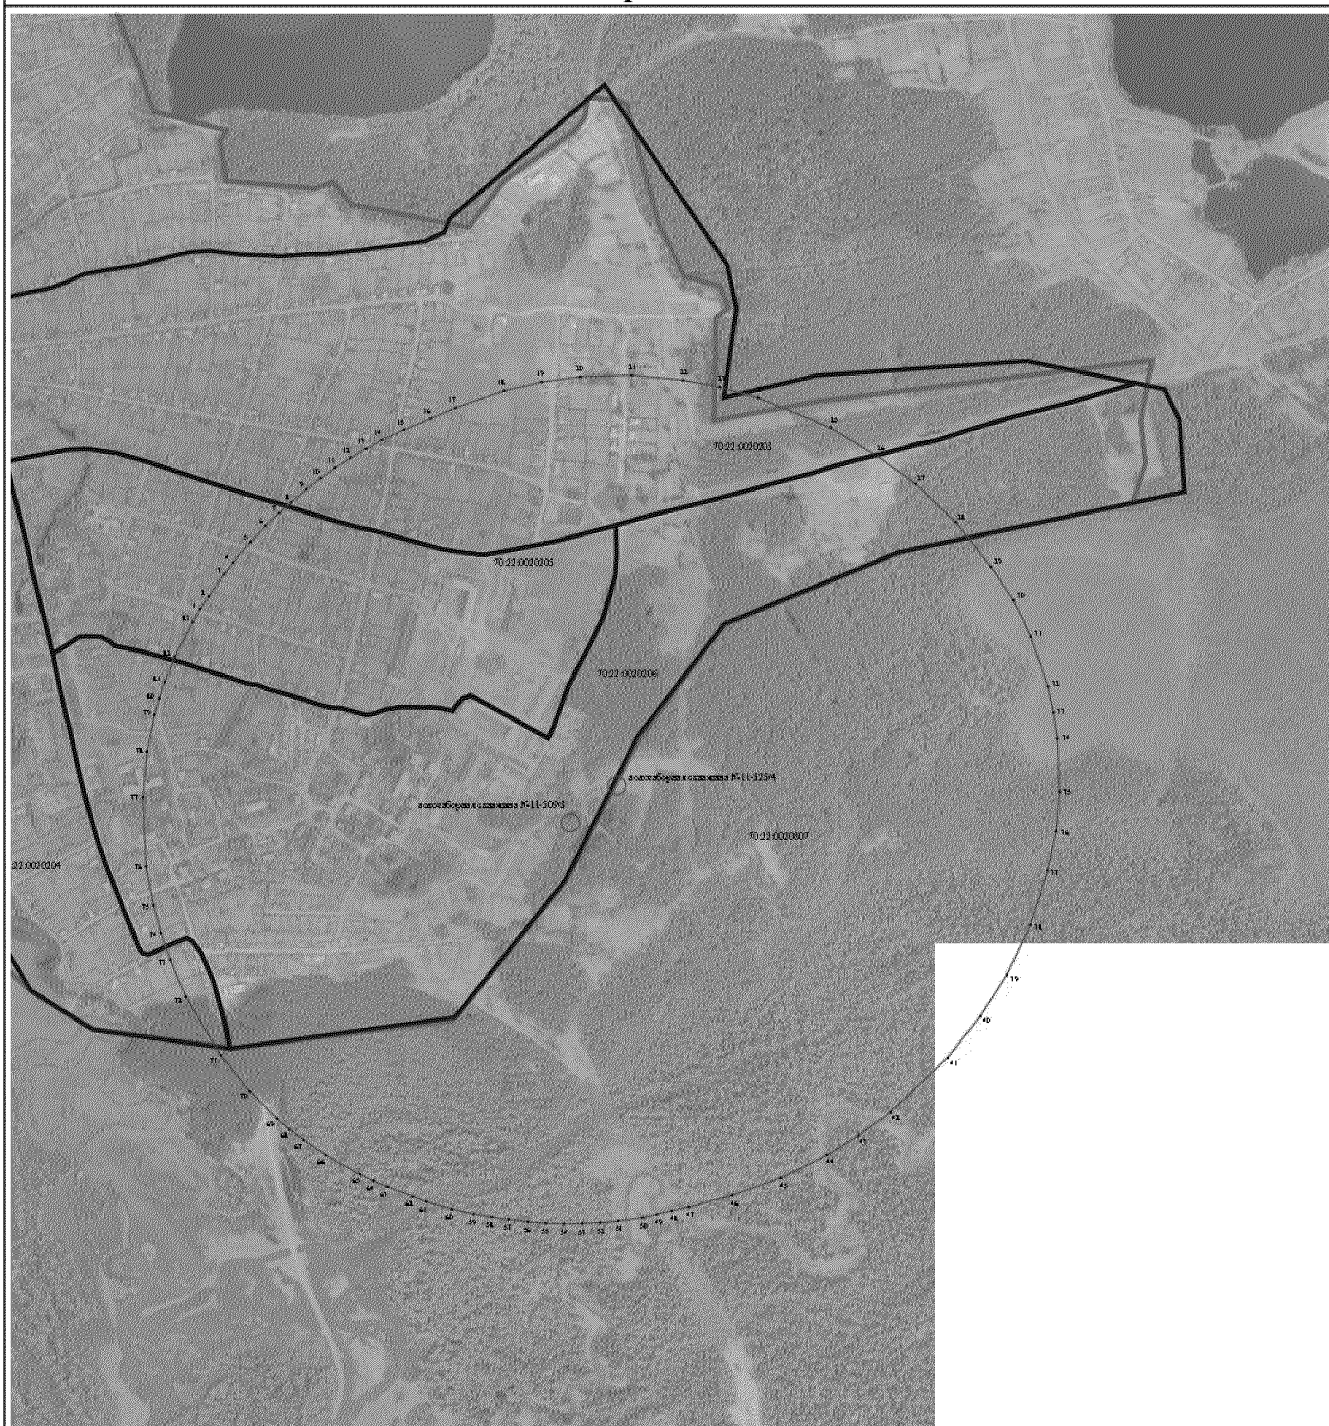

Масштаб 1:15 000

Условные обозначения:

- - Обозначение сооружений водозаборных скважин №№ 11-509/3, 11-525/4, через которые определено местоположение границ объекта
- - Вновь образуемая граница III пояса зоны санитарной охраны водозаборных скважин №№ 11-509/3, 11-525/4
- 7 ● - Обозначение характерной точки границы объекта
- 70:22:0020206 - Граница и номер кадастрового квартала
- - Граница населенного пункта - Томская область, ЗАТО Северск, п. Самусь (70:22:-4.3)